



DETALHE 05 – MURO (MOSAICO DE TIJOLOS)

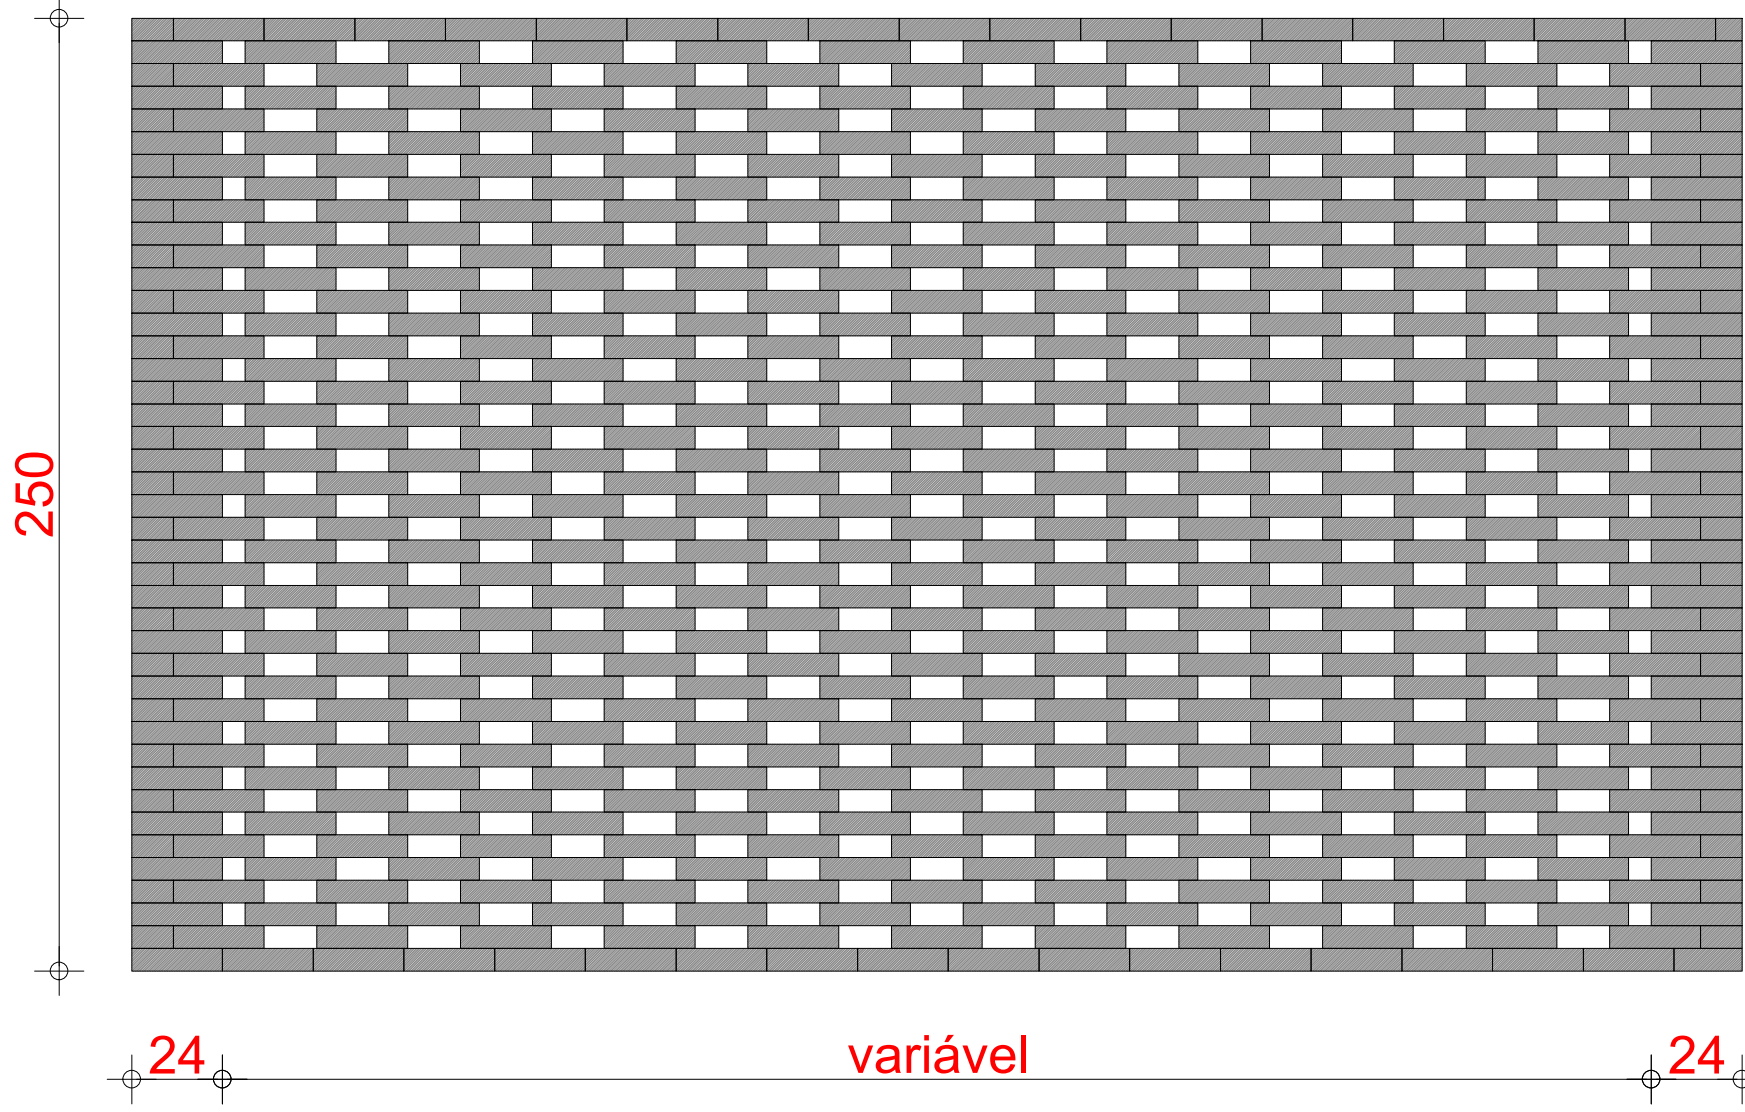


VISTA  
ESCALA 1:20

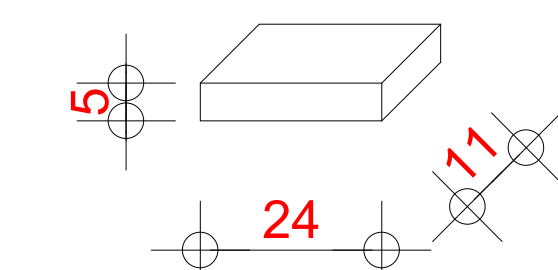


AMPLIAÇÃO (TIJOLO)  
ESCALA 1:10

DETALHE 06 – BANHEIRO ACESSÍVEL

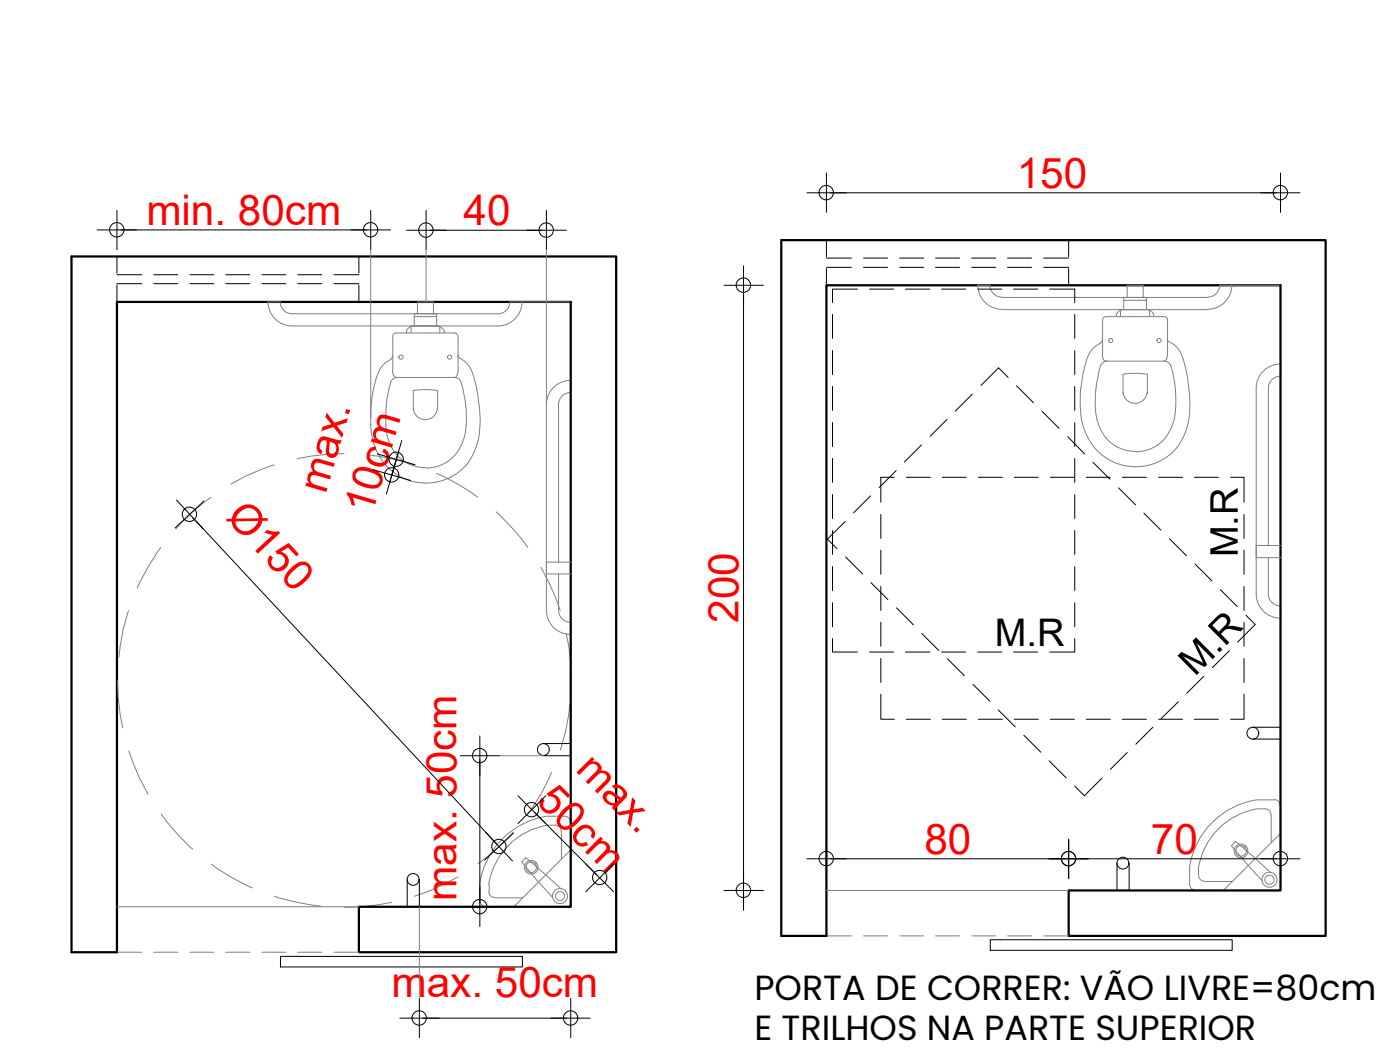

PLANTA (DIMENSÕES  
MÍNIMAS E MÁXIMAS  
CONFORME NBR 9050)  
ESCALA 1:25

PLANTA (DIMENSÕES E  
MODALIDADES DE  
TRANSFERÊNCIA PARA  
BACIA SANITÁRIA)  
ESCALA 1:25

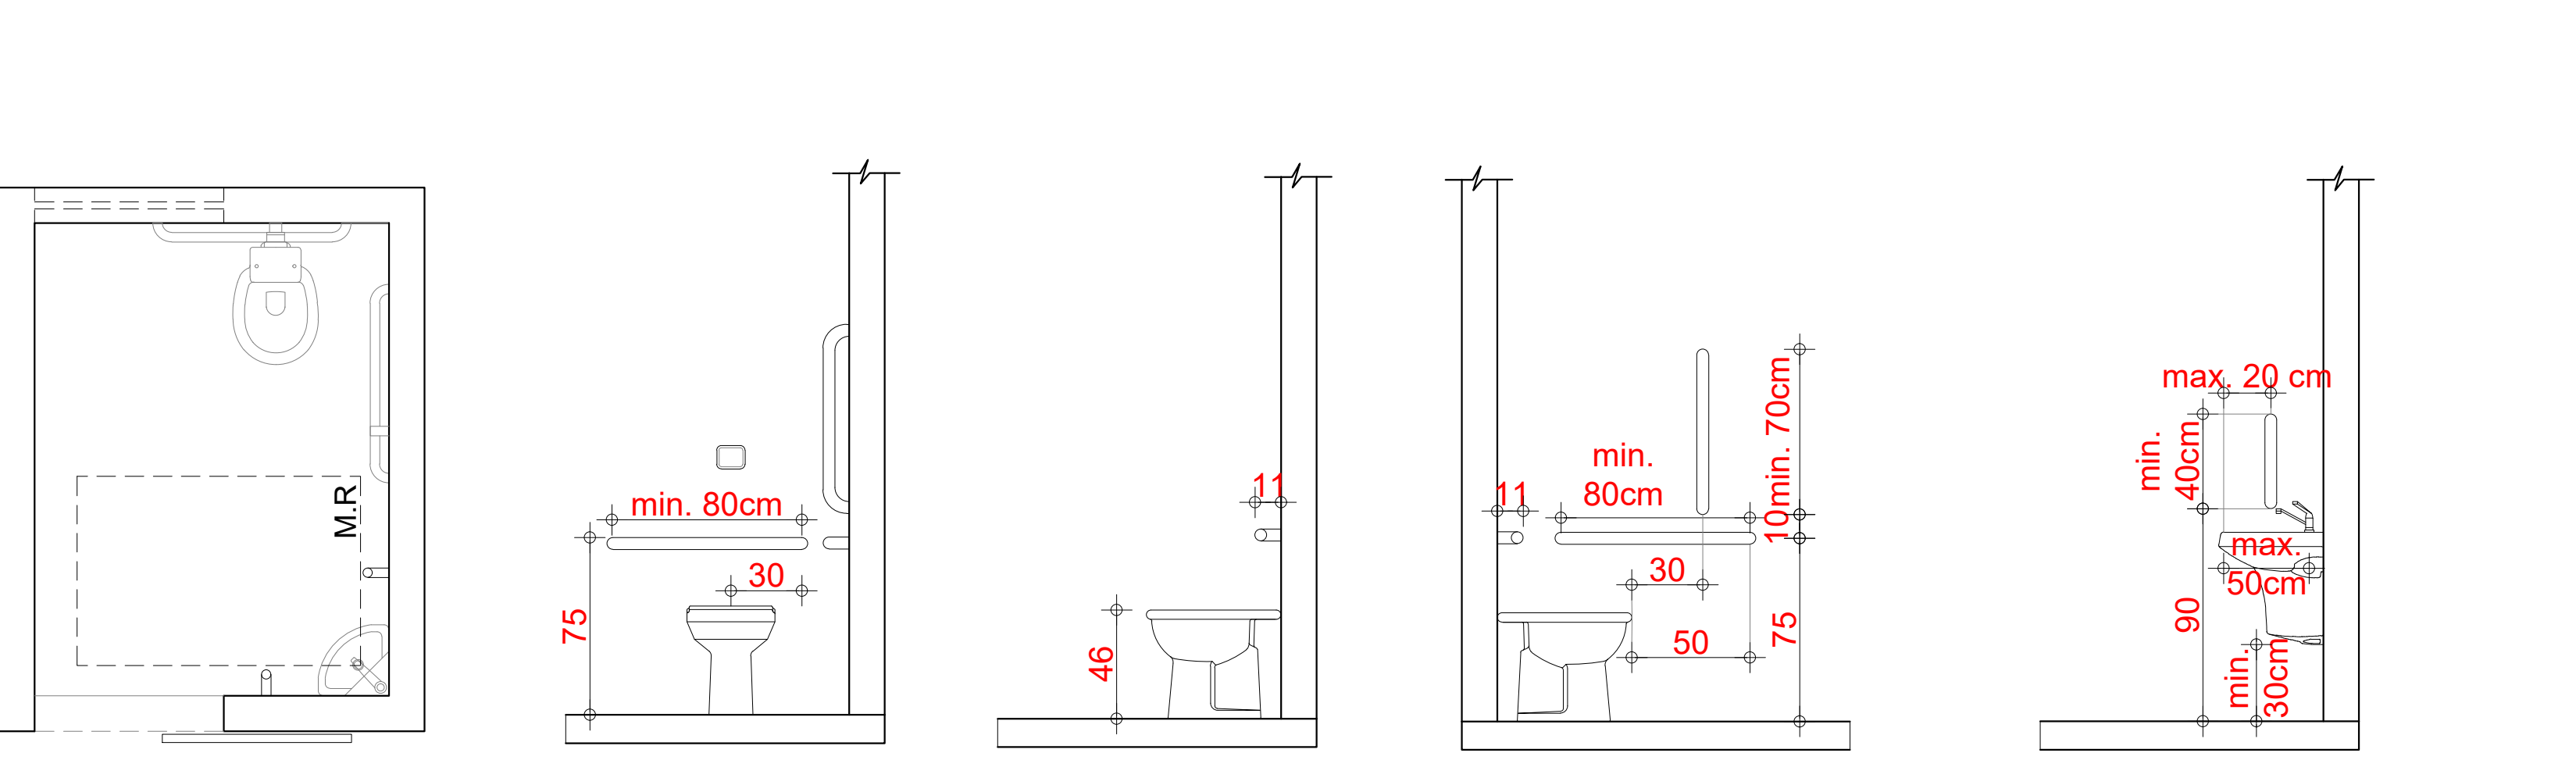


PLANTA (APROXIMAÇÃO  
FRONTAL-LAVATÓRIO)  
ESCALA 1:25

VISTA FRONTAL  
ESCALA 1:25


VISTA LATERAL DIREITA  
ESCALA 1:25

VISTA LATERAL ESQUERDA  
ESCALA 1:25

VISTA LATERAL-LAVATÓRIO  
ESCALA 1:25

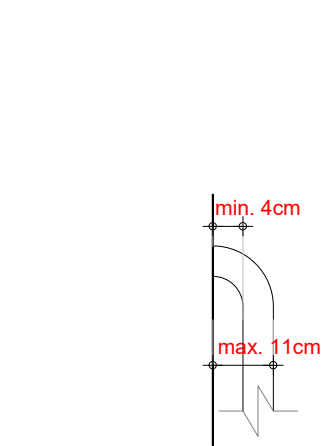


BARRA DE APOIO- VISTA  
SUPERIOR  
ESCALA 1:10

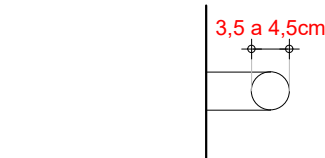


BARRA DE APOIO- CORTE  
ESCALA 1:10


DETALHE 07 – RAMPAS (CALÇADA)

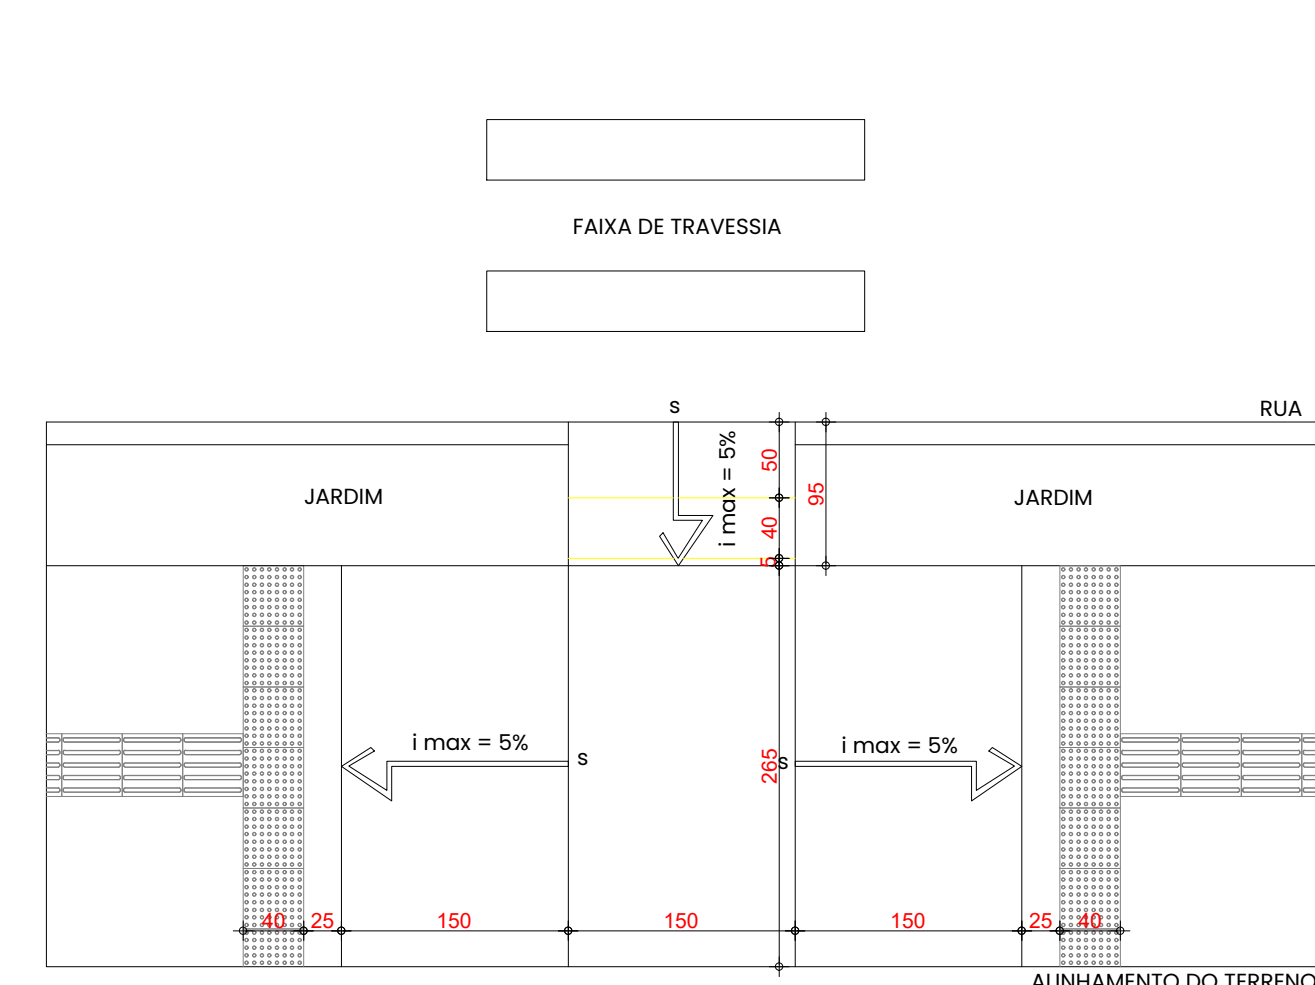

PLANTA  
ESCALA 1:50

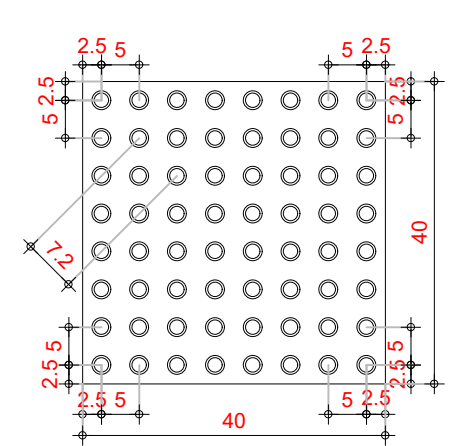


PISO TÁTIL DE ALERTA  
ESCALA 1:10

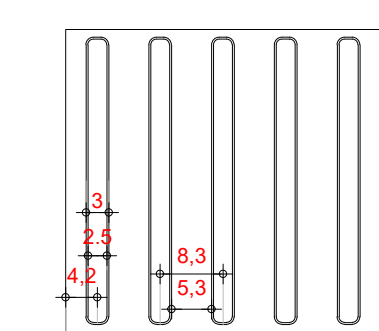


PISO TÁTIL DIRECIONAL  
ESCALA 1:10

DETALHE 08 – MURO (ESTRUTURA METÁLICA E TELA)

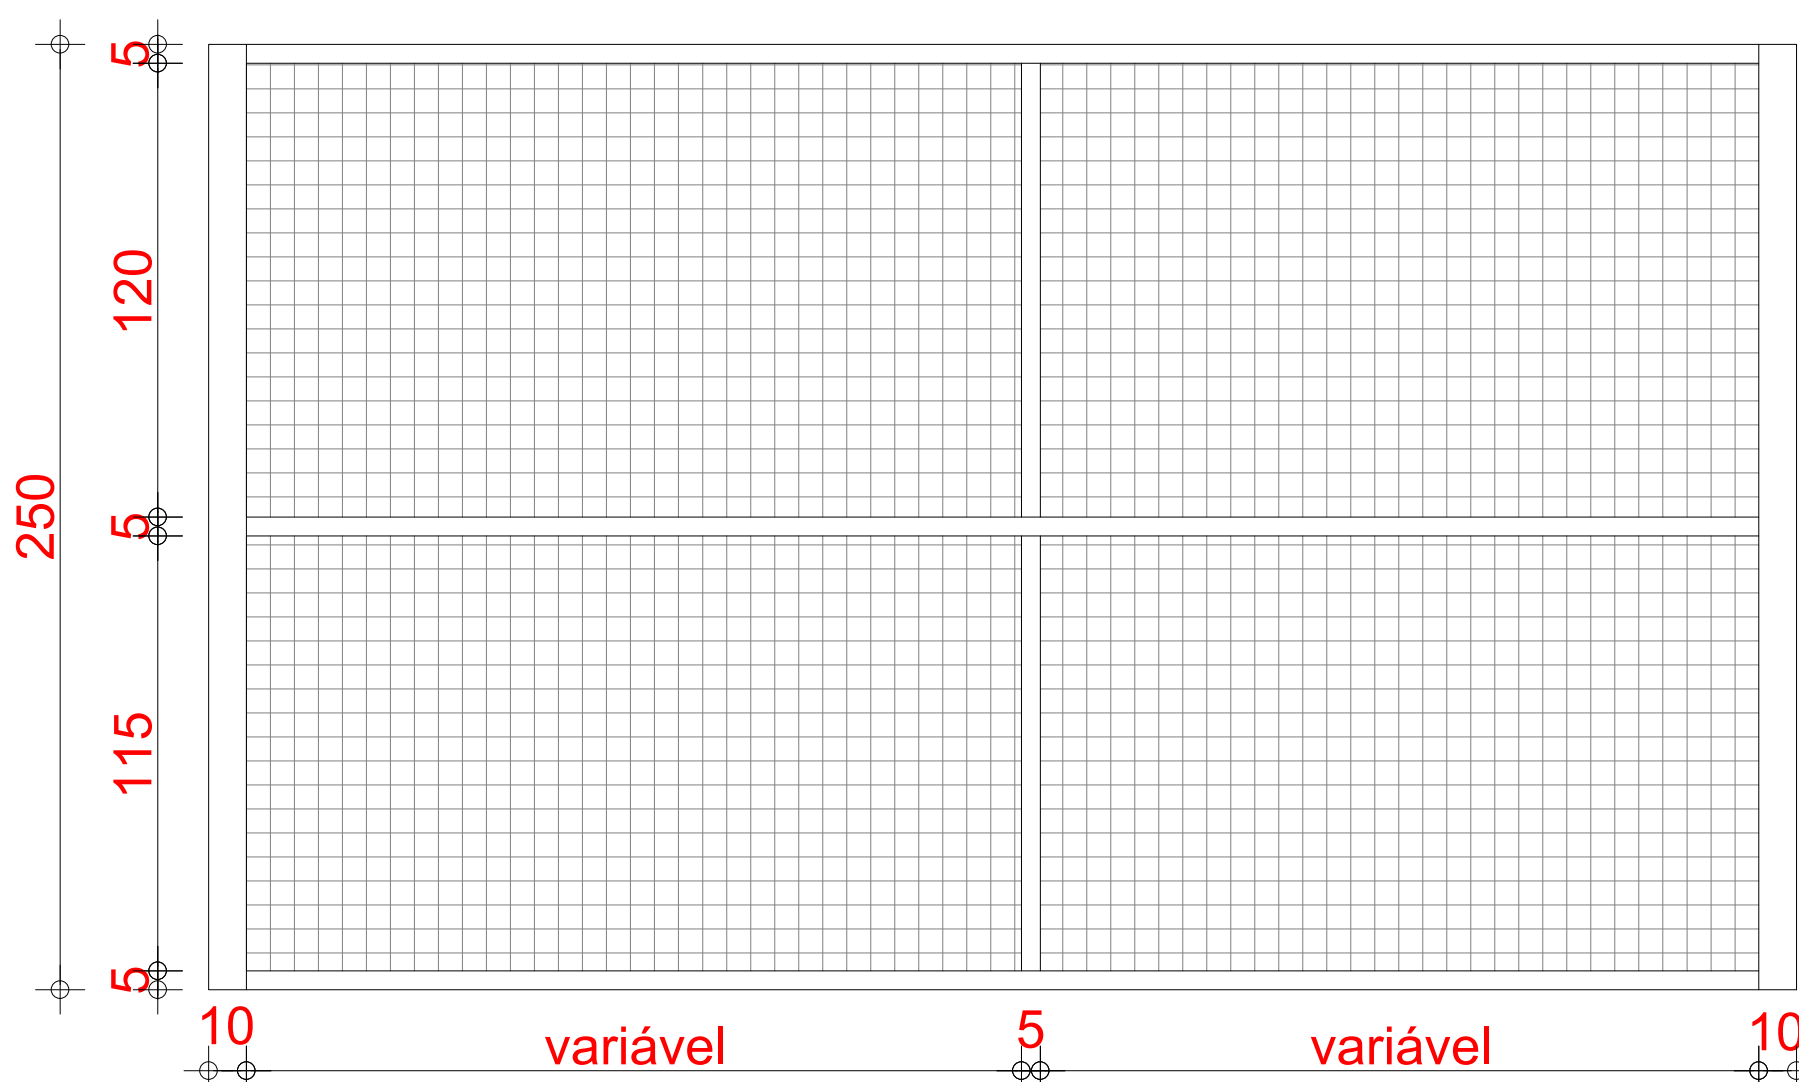


VISTA  
ESCALA 1:20

DETALHE 09 – GUARDA-CORPO

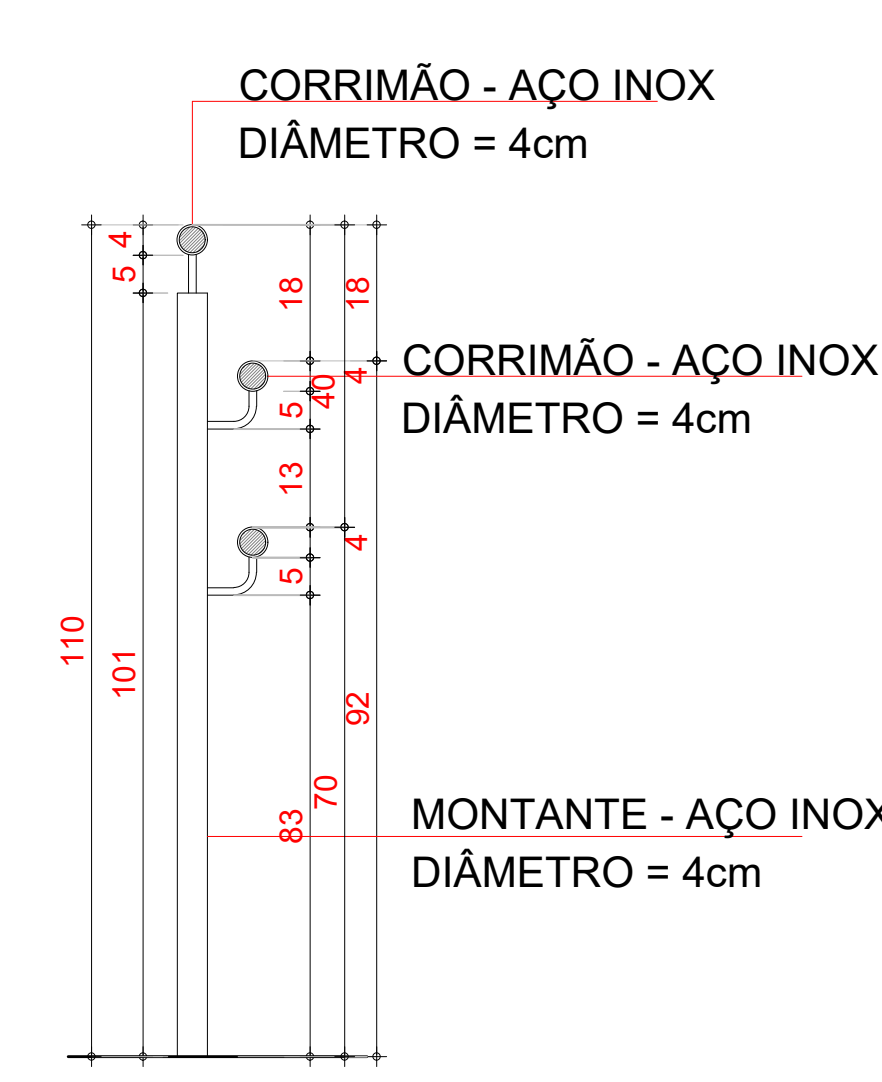


CORTE  
ESCALA 1:10

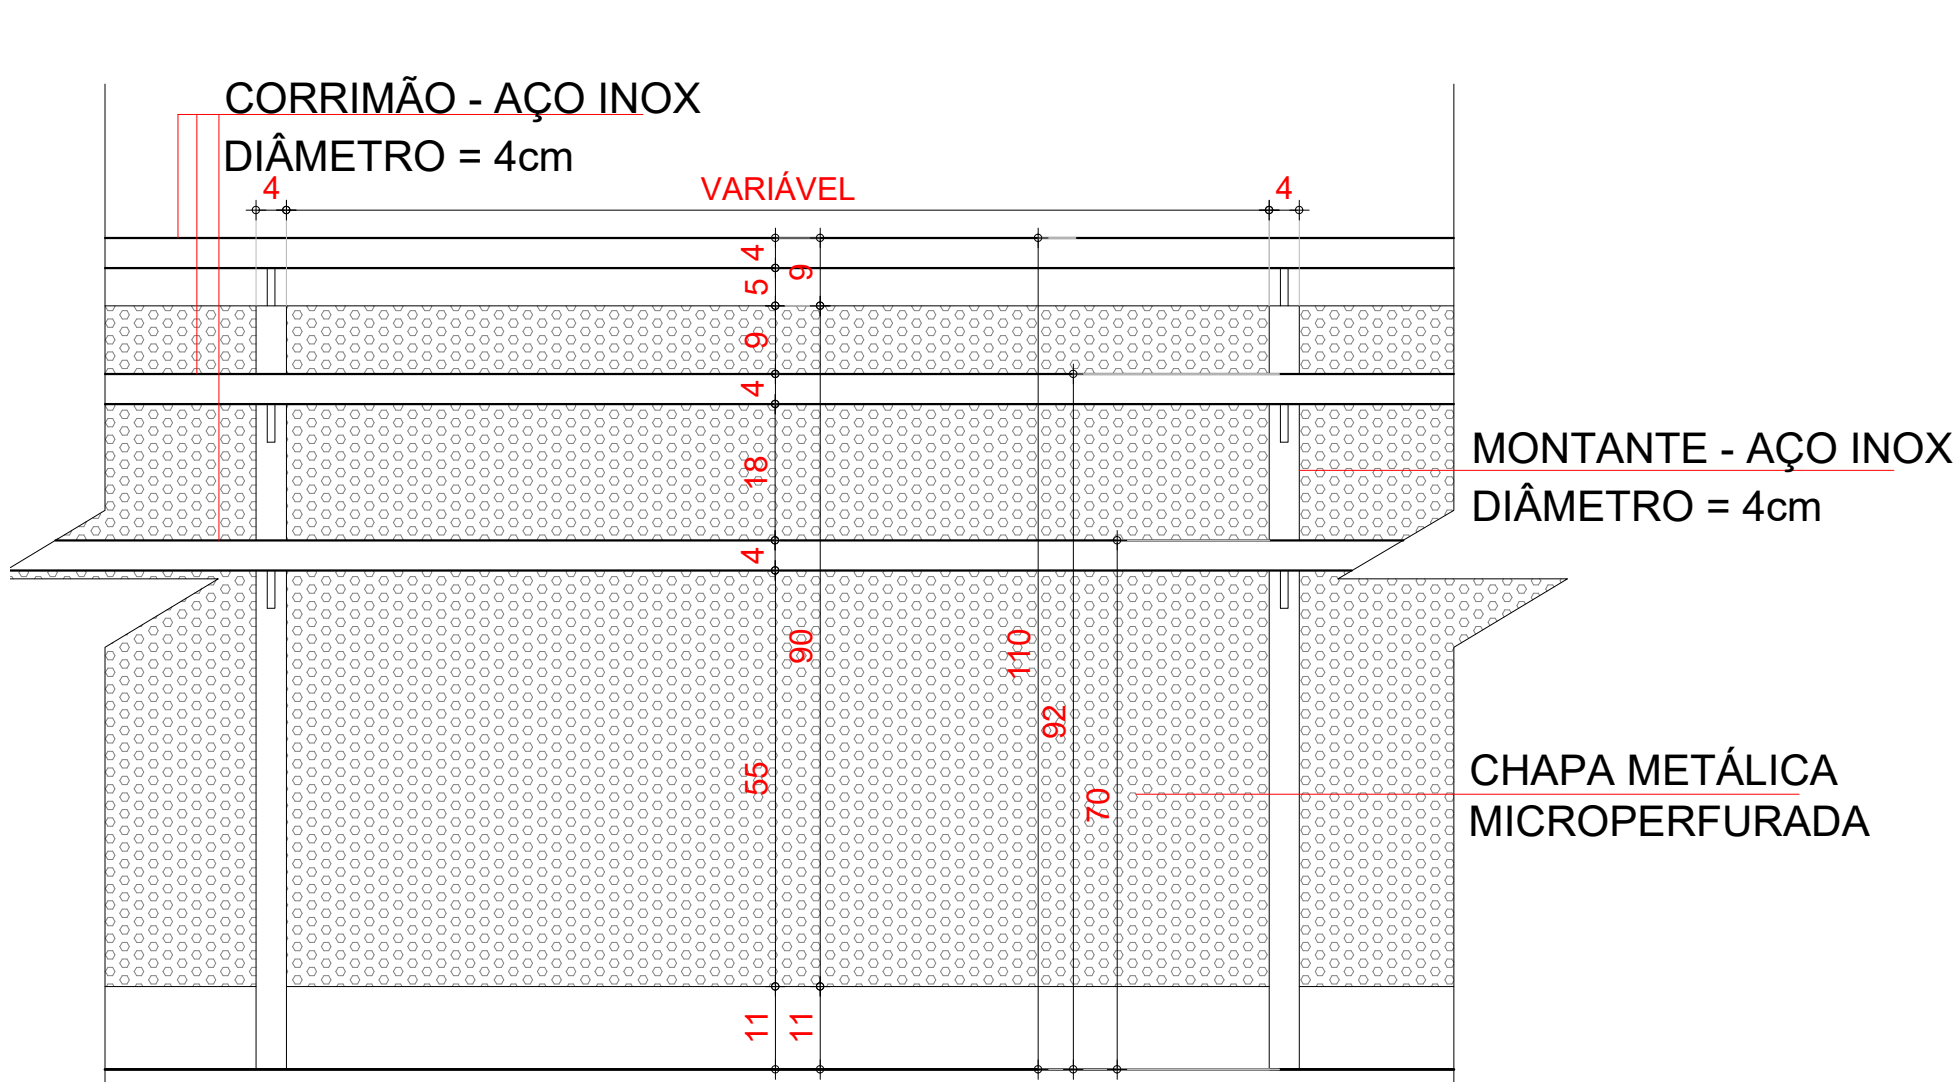

VISTA  
ESCALA 1:10


DETALHE 10 – ACESSO À PISCINA (NBR 9050)

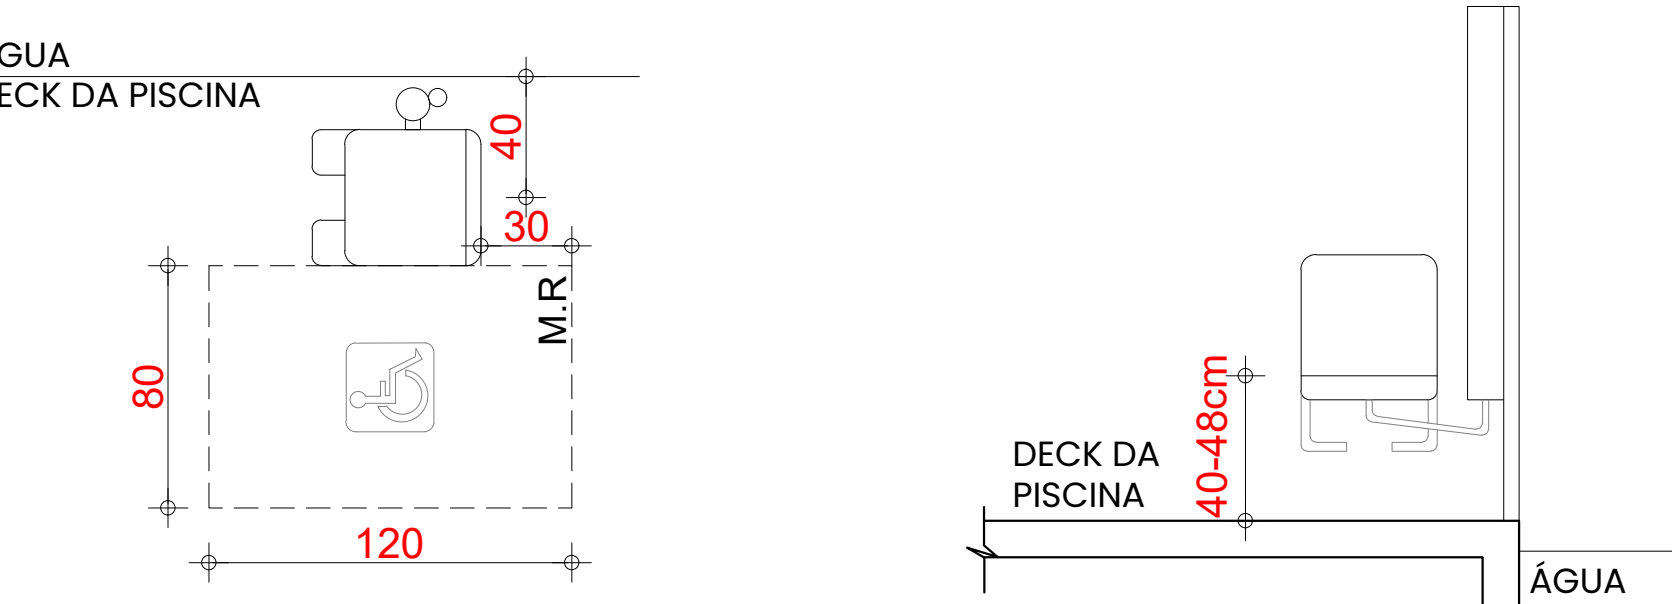

VISTA SUPERIOR  
ESCALA 1:25

VISTA LATERAL  
ESCALA 1:25

DETALHE 11 – BRISE E JANELA

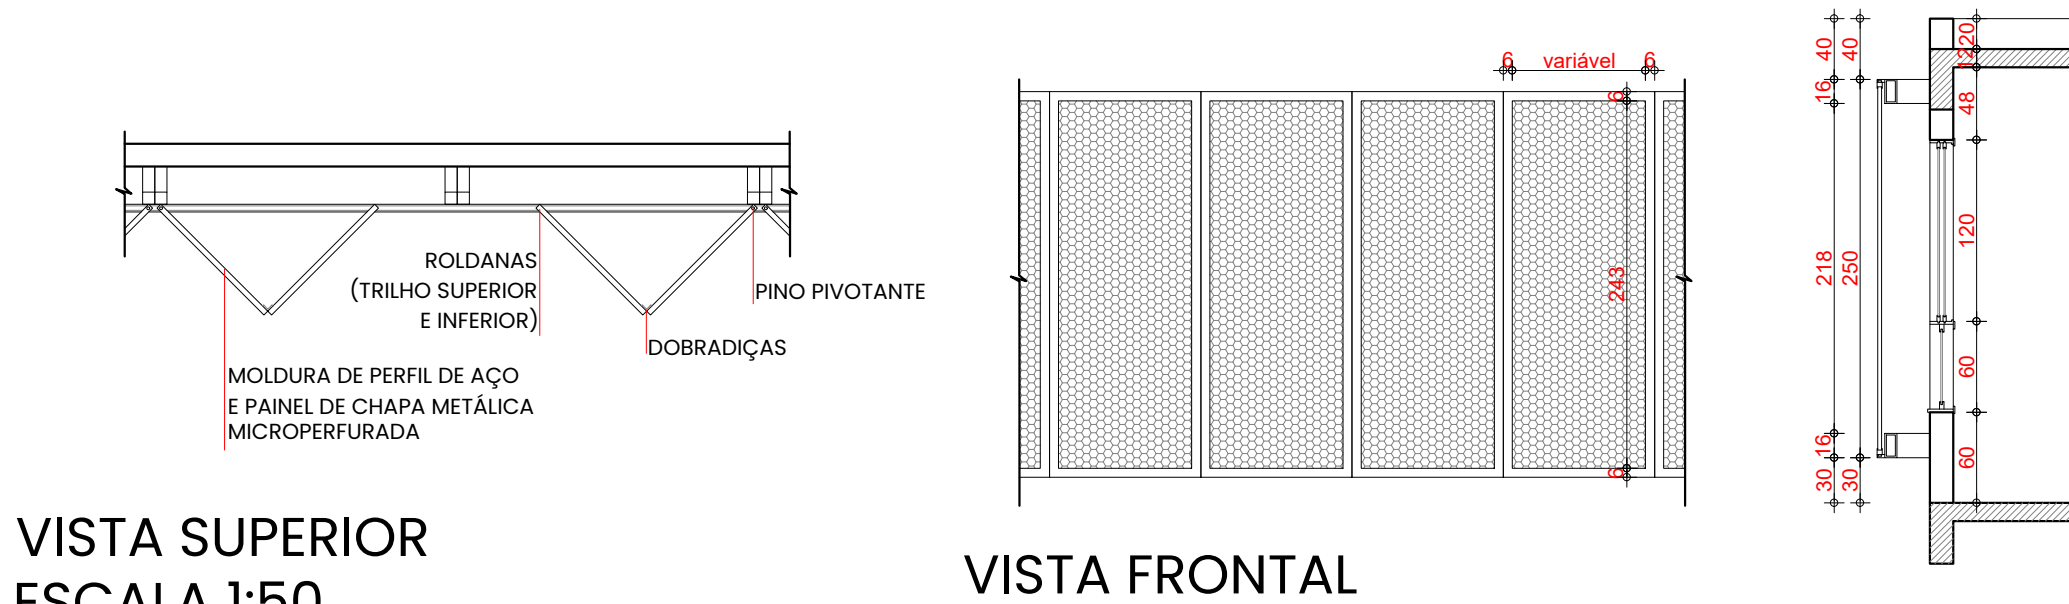


VISTA SUPERIOR  
ESCALA 1:50

VISTA FRONTAL  
ESCALA 1:50

CORTE  
ESCALA 1:50

DETALHE 12 – COBERTURA VERDE

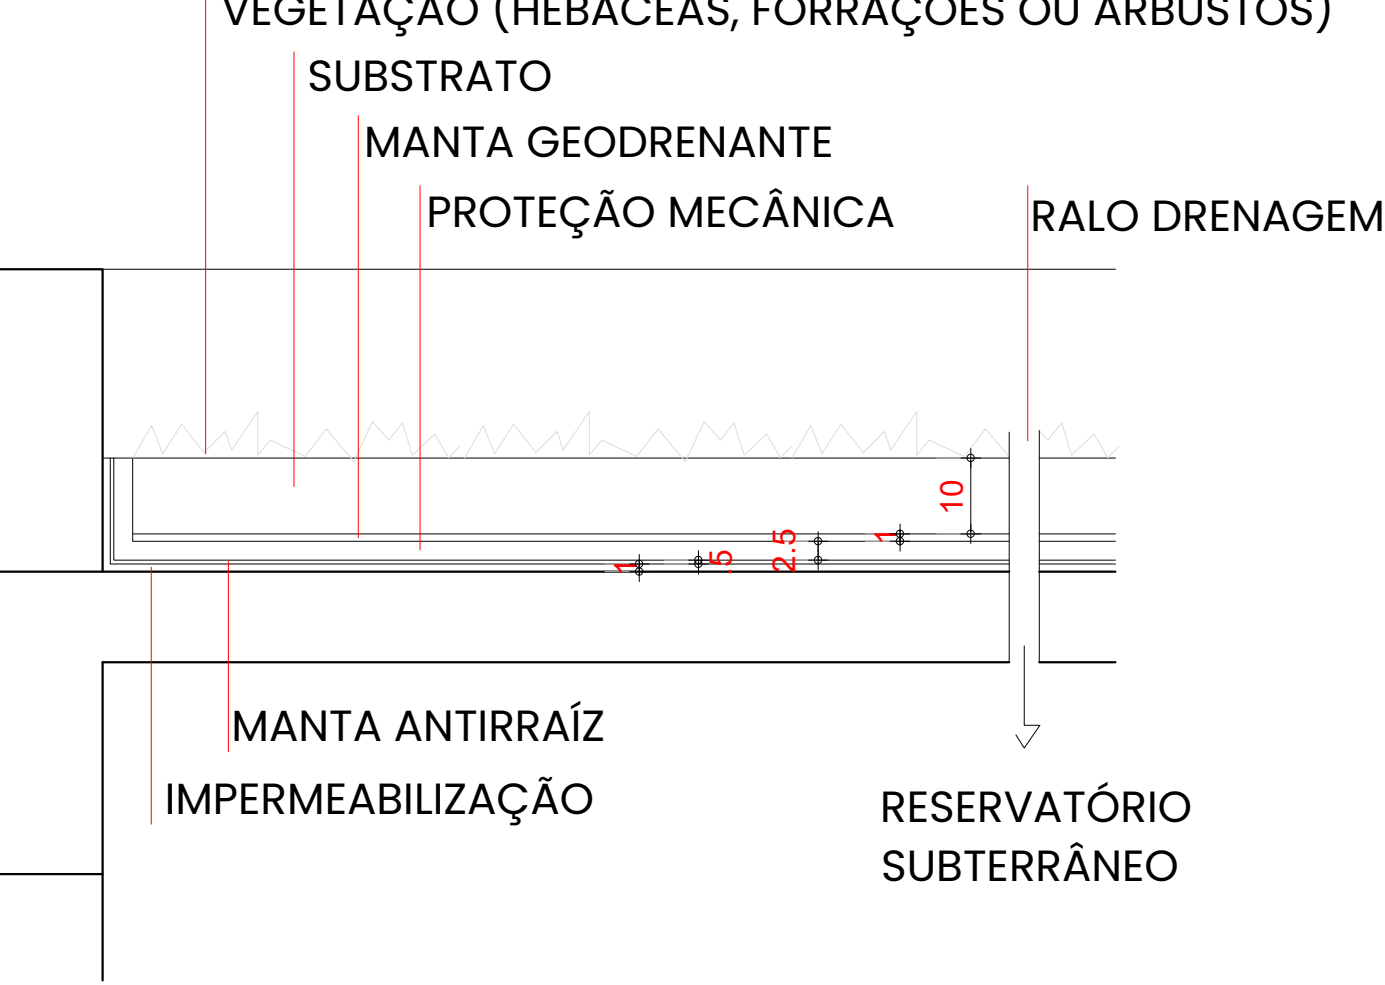


CORTE  
ESCALA 1:10

MÓDULO DE REFERÊNCIA E  
ÁREAS DE MANOBR (NBR 9050)



MÓDULO DE REFERÊNCIA (PROJEÇÃO DA  
ÁREA OCUPADA POR UMA PESSOA  
UTILIZANDO CADEIRA DE RODAS)  
ESCALA 1:25

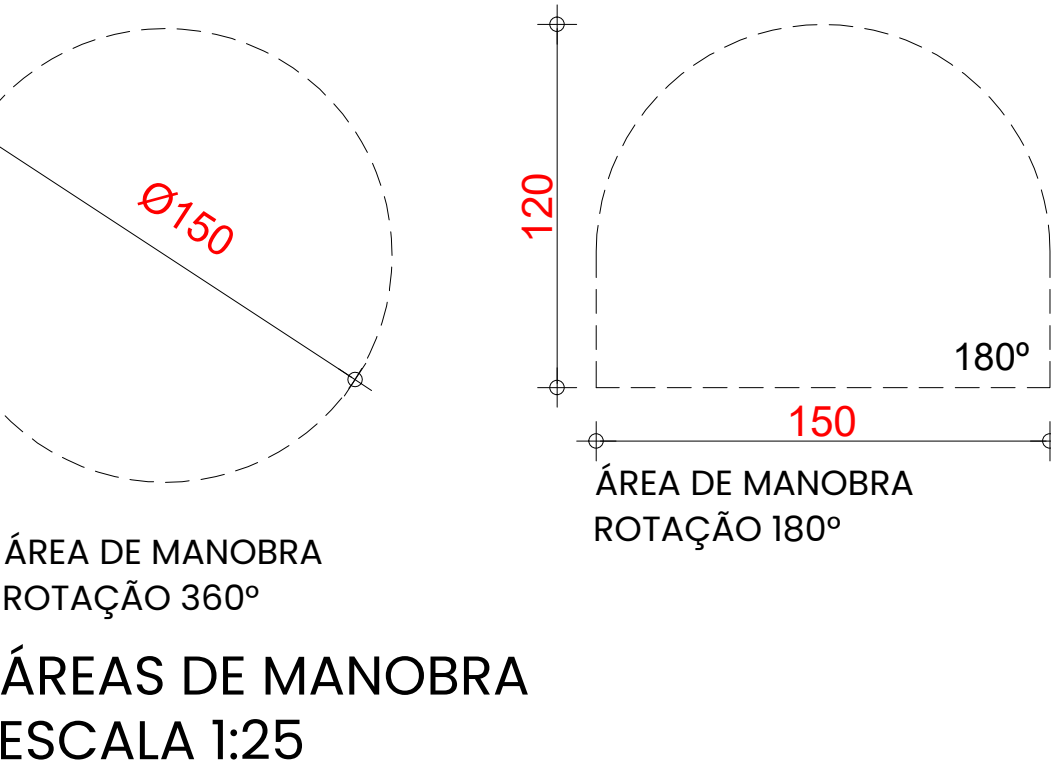

ÁREAS DE MANOBR  
ESCALA 1:25

UNIVERSIDADE FEDERAL DE UBERLÂNDIA FACULDADE DE ARQUITETURA E URBANISMO E DESIGN  
CURSO ARQUITETURA E URBANISMO  
TRABALHO DE CONCLUSÃO DE CURSO II

ALUNA: MARINA ALMEIDA BORGES  
PROFESSORA ORIENTADORA: Dra. SIMONE BARBOSA VILLA

MATRÍCULA: 11611ARQ016

**ESCOLA ESTADUAL ESPECIAL SÃO FRANCISCO DE ASSIS**  
ARQUITETURA PARA A EDUCAÇÃO ESPECIAL EM GOIATUBA-GO

ÁREAS:  
TERRENO: 3.256,15m²  
COEFICIENTE DE APROVEITAMENTO: 0,58  
TAXA DE OCUPAÇÃO: 46,42%  
TAXA DE PERMEABILIDADE: 24% (781,61m²)

A CONSTRUIR:  
PAVIMENTO TÉRREO:  
ÁREA COBERTA FECHADA: 911,95m²  
ÁREA COBERTA ABERTA: 599,66m²

ÁREA TOTAL GERAL: 1.890,73m²  
ÁREA TOTAL COBERTA FECHADA: 1.291,17m²  
ÁREA TOTAL COBERTA ABERTA: 599,56m²

PAVIMENTO SUPERIOR:  
ÁREA COBERTA FECHADA: 379,22m²

CONTEÚDO:  
DETALHES: 05, 06, 07, 08, 09, 10, 11  
MÓDULO DE REFERÊNCIA E ÁREA DE MANOBR

DATA: JUNHO/2021  
ESCALA: INDICADA

FOLHA: 06/07