




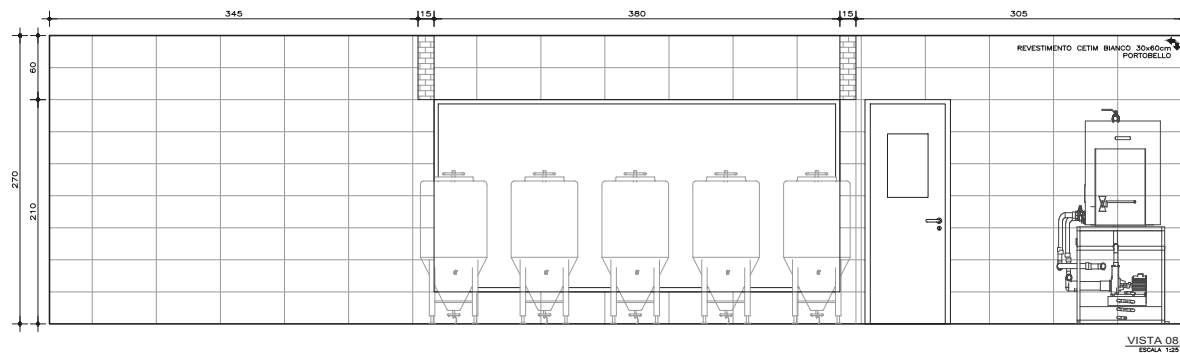


VISTA 08
ESCALA 1:25

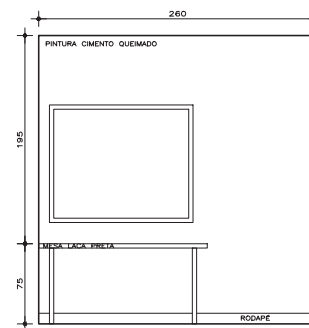


VISTA 09
ESCALA 1:25

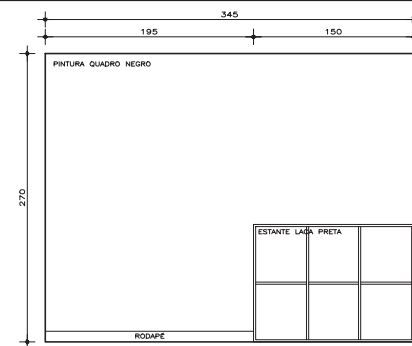


VISTA 10
ESCALA 1:25

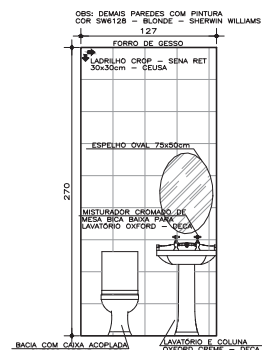


VISTA 11
ESCALA 1:25

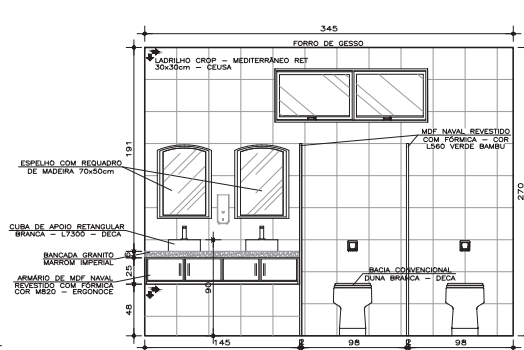


VISTA 12
ESCALA 1:25

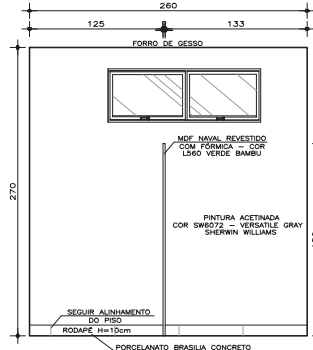


VISTA 13
ESCALA 1:25

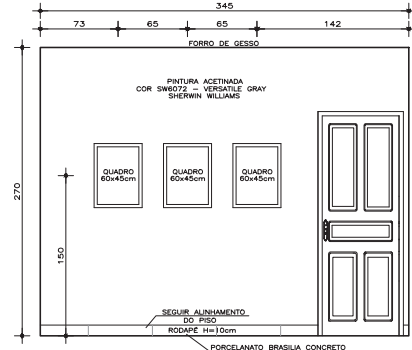


VISTA 14
ESCALA 1:25

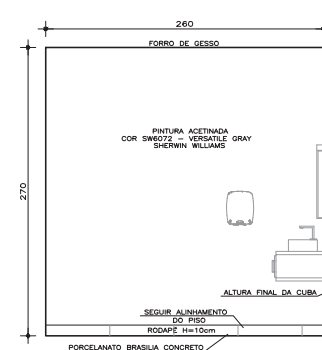


VISTA 15
ESCALA 1:25

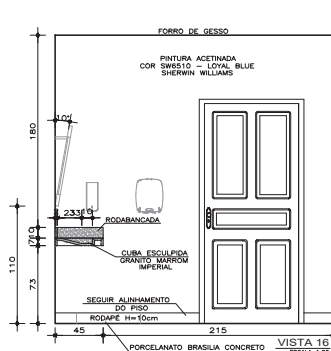


VISTA 16
ESCALA 1:25

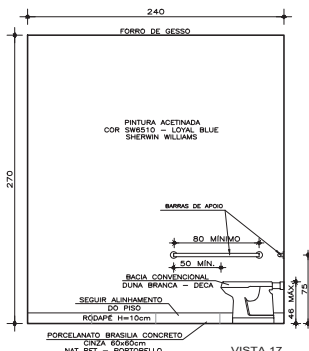


VISTA 17
ESCALA 1:25

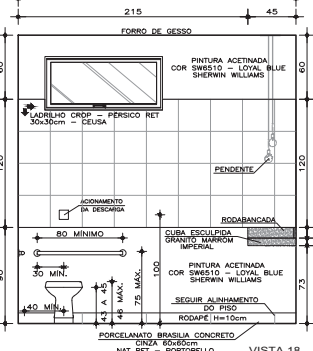


VISTA 18
ESCALA 1:25

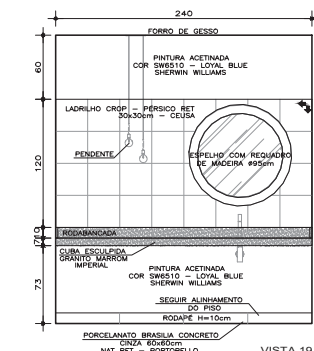


VISTA 19
ESCALA 1:25

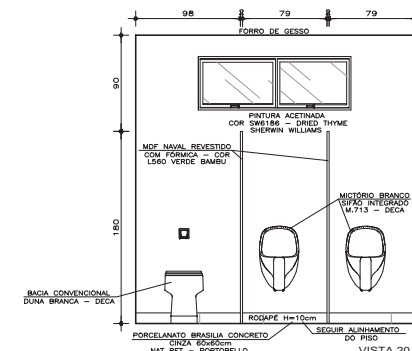


VISTA 20
ESCALA 1:25

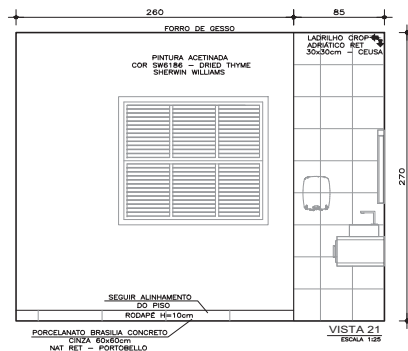

VISTA 21
ESCALA 1:25

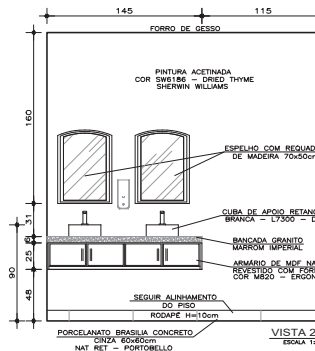

VISTA 22
ESCALA 1:25

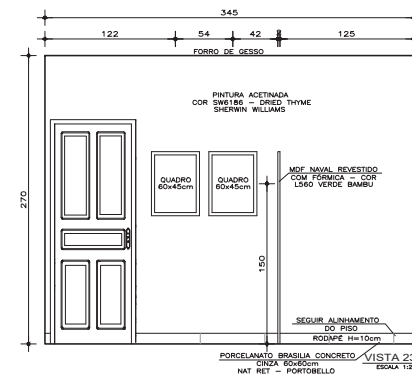

VISTA 23
ESCALA 1:25

UNIVERSIDADE FEDERAL DE UBERLÂNDIA - FAUeD

TRABALHO DE CONCLUSÃO DE CURSO - DESIGN

PROFESSOR DE INTERIORES: MÁRCIA CRISTINA EUGÊNIO

ORIENTADOR: PROF. DR. JULIANO PEREIRA

CONTÉUDO: DET. PALCO, DET. BAR, VISTAS

ESCALA: 1:25

DATA: JULHO / 2017

07/10