



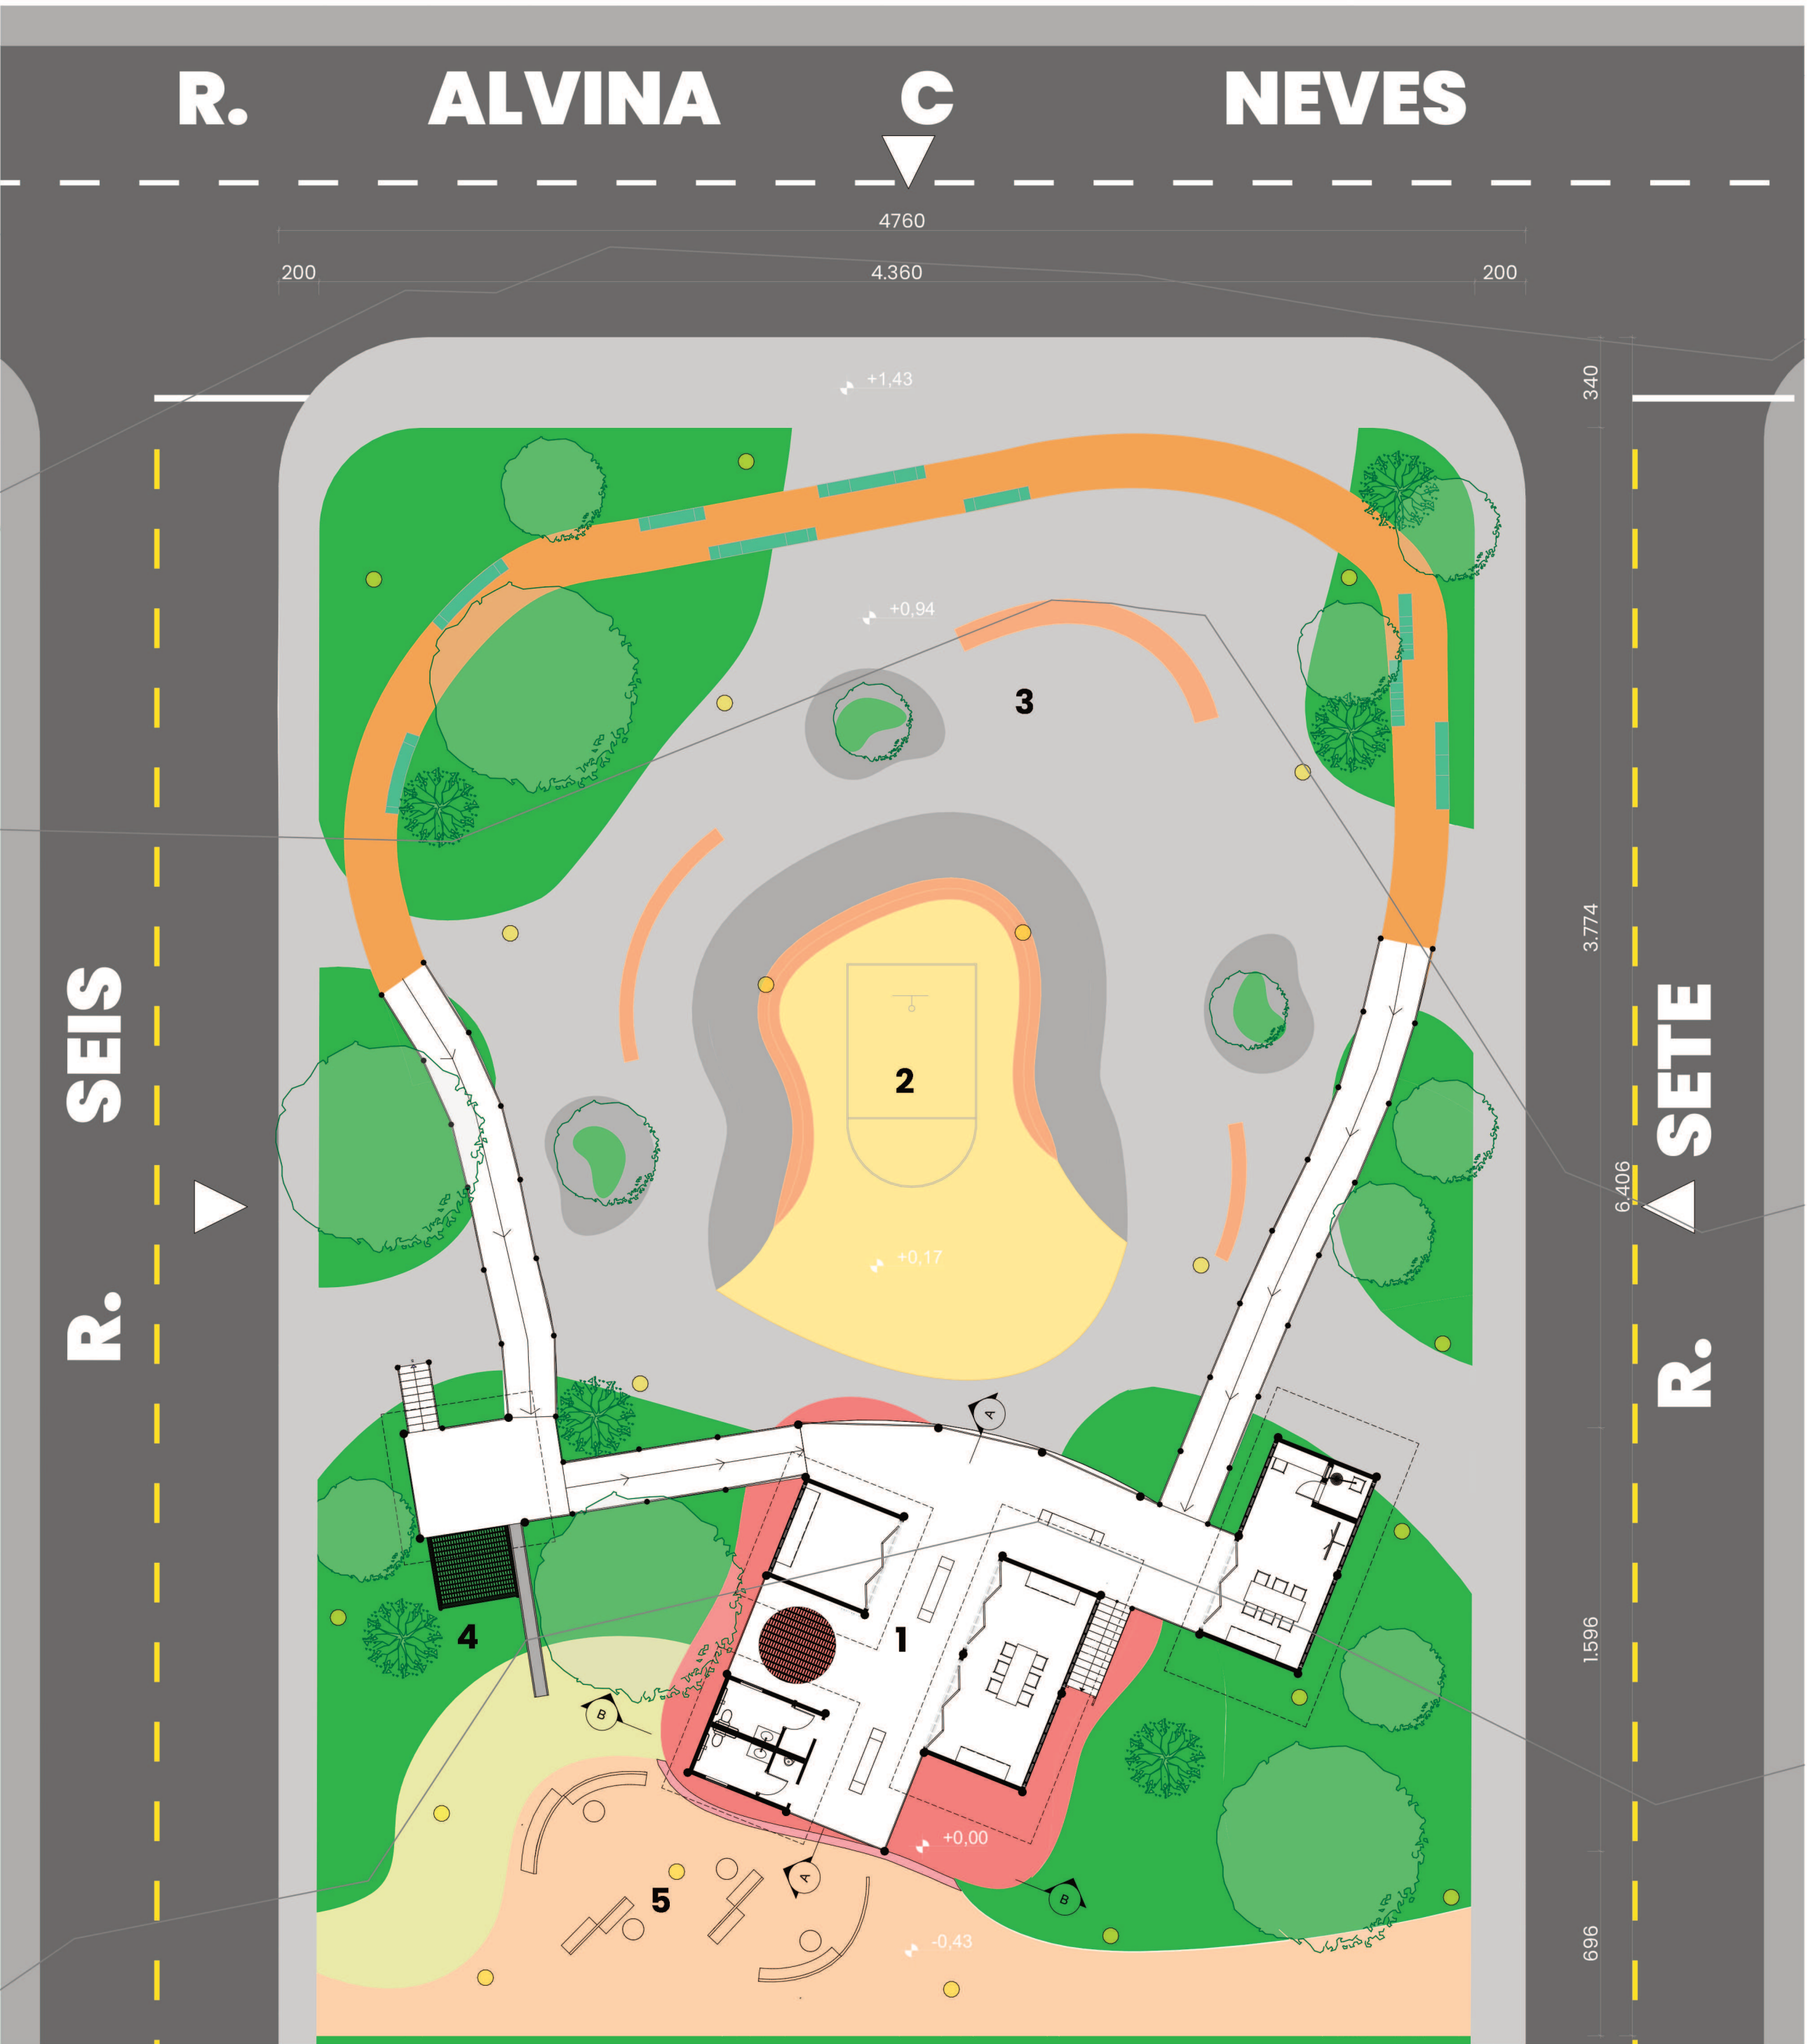


1. Casinha
2. Basquete 3x3
3. Skateplaza
4. Playground
5. Espaço de Convivência
● Pontos de Iluminação

Implantação
esc 1:200

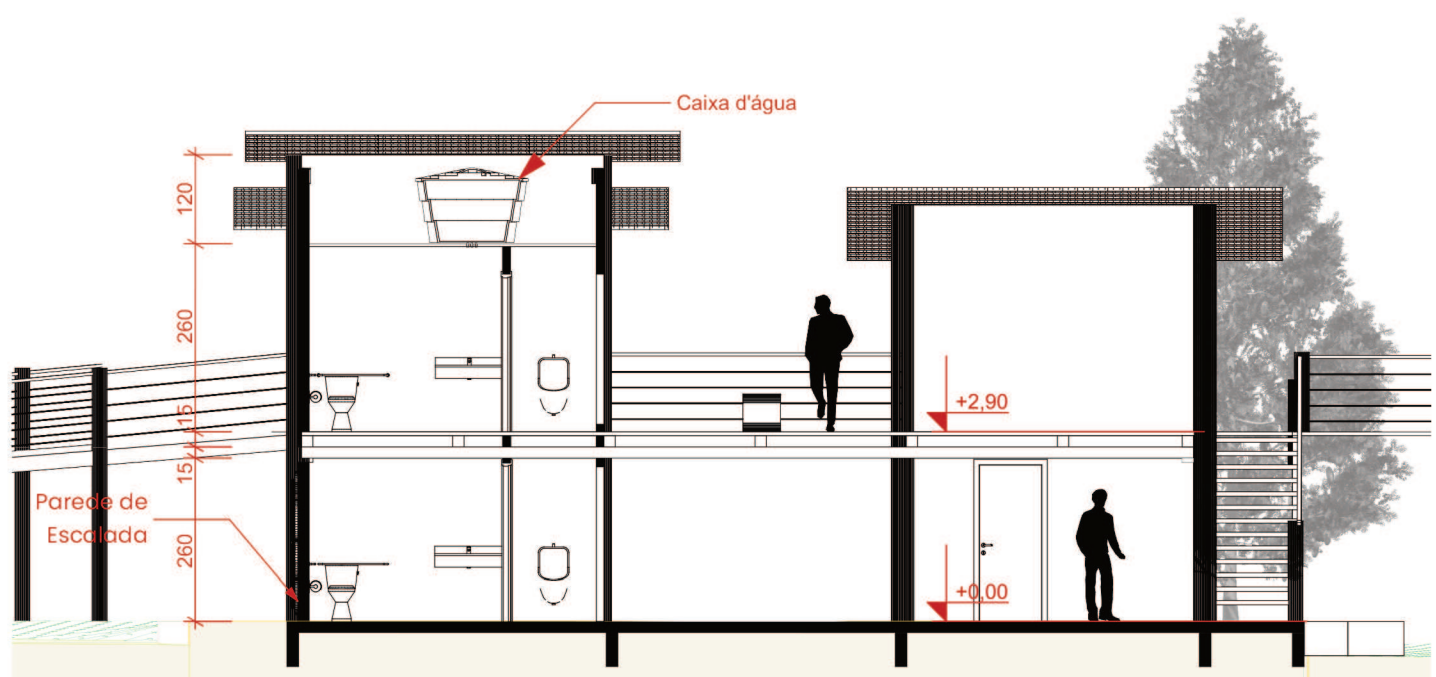

Corte BB
esc 1:100

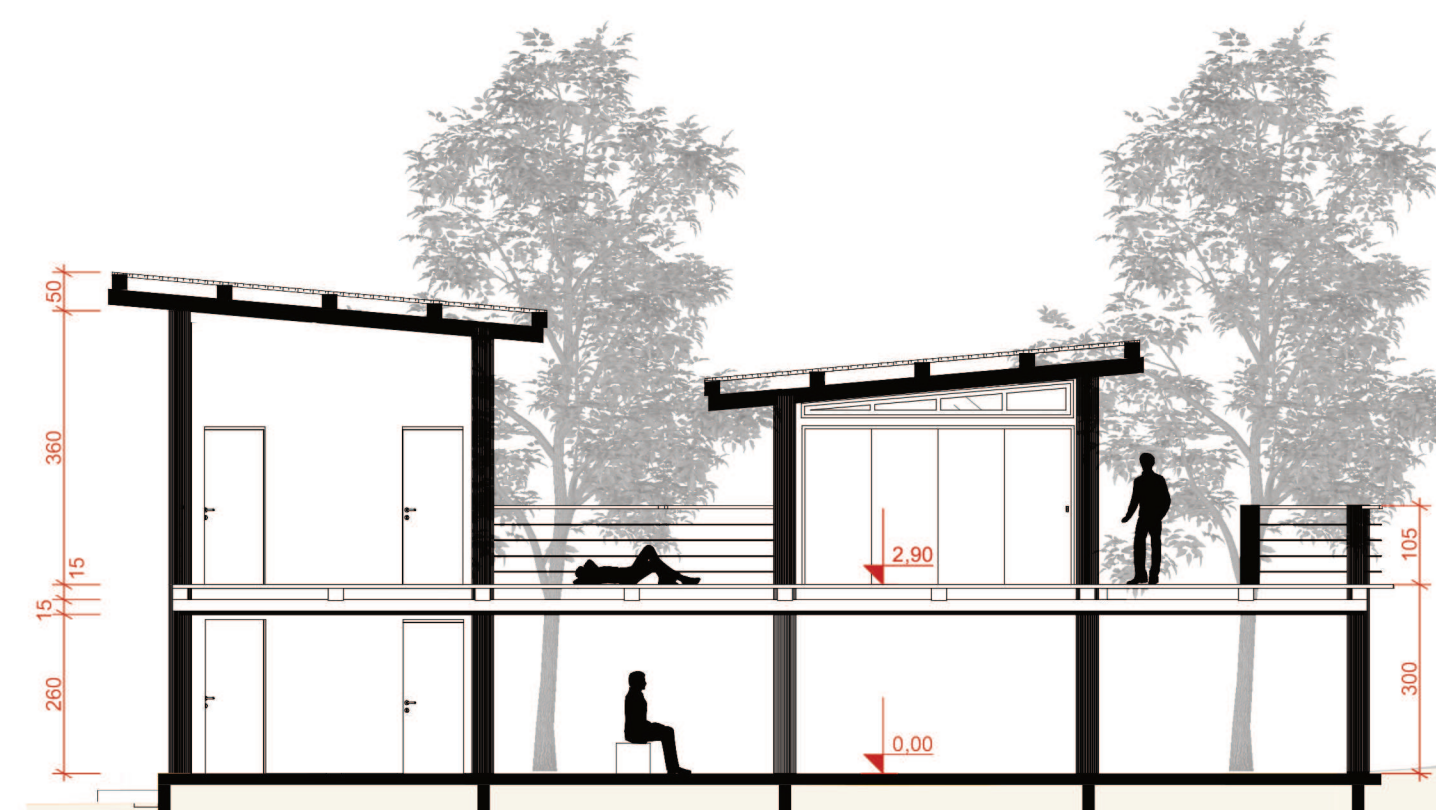

Corte AA
esc 1:100



Vista - Rua Sete
esc 1:200




Vista - Rua Seis
esc 1:200




Vista - Rua Alvina C Neves
esc 1:200




Situação
sem escala

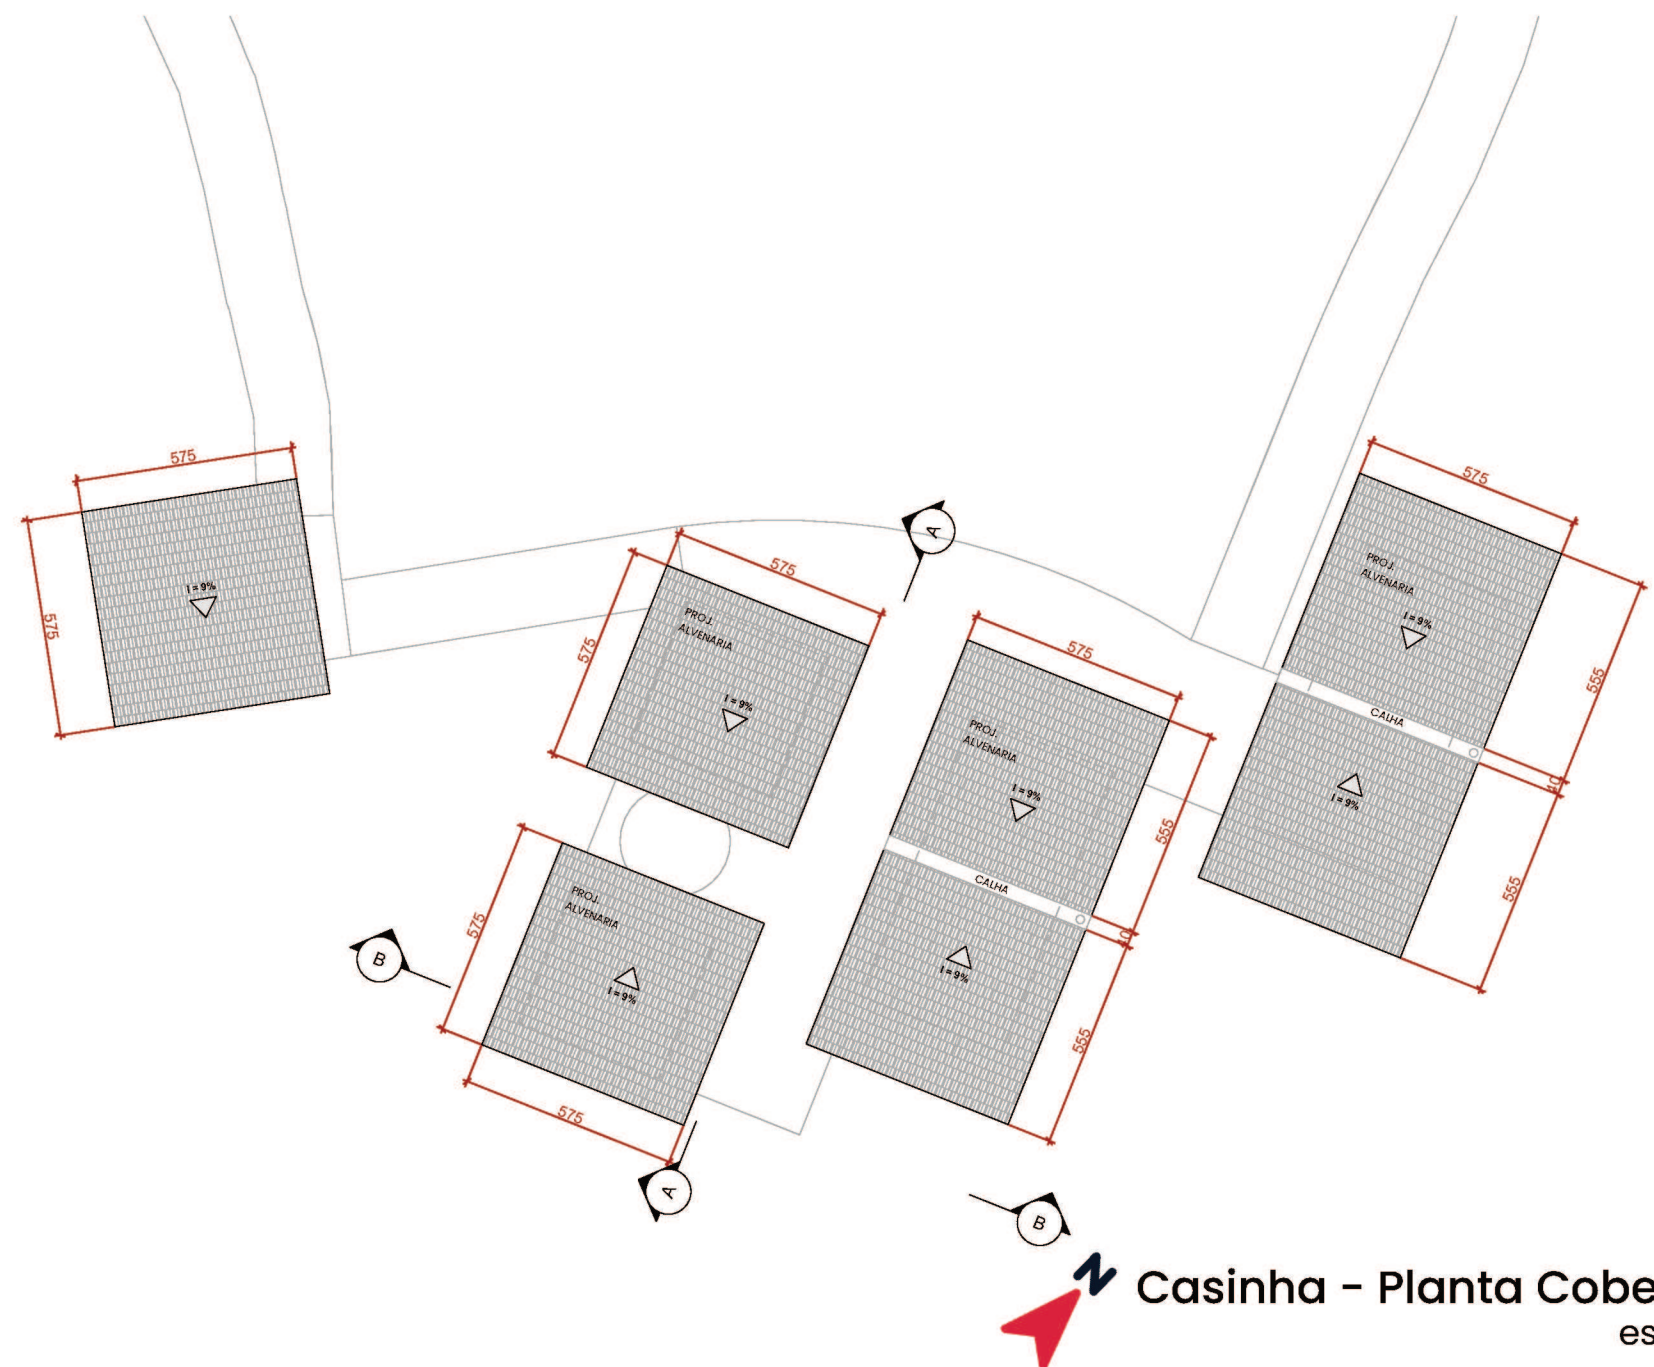


Casinha - Planta Cobertura
esc 1:200

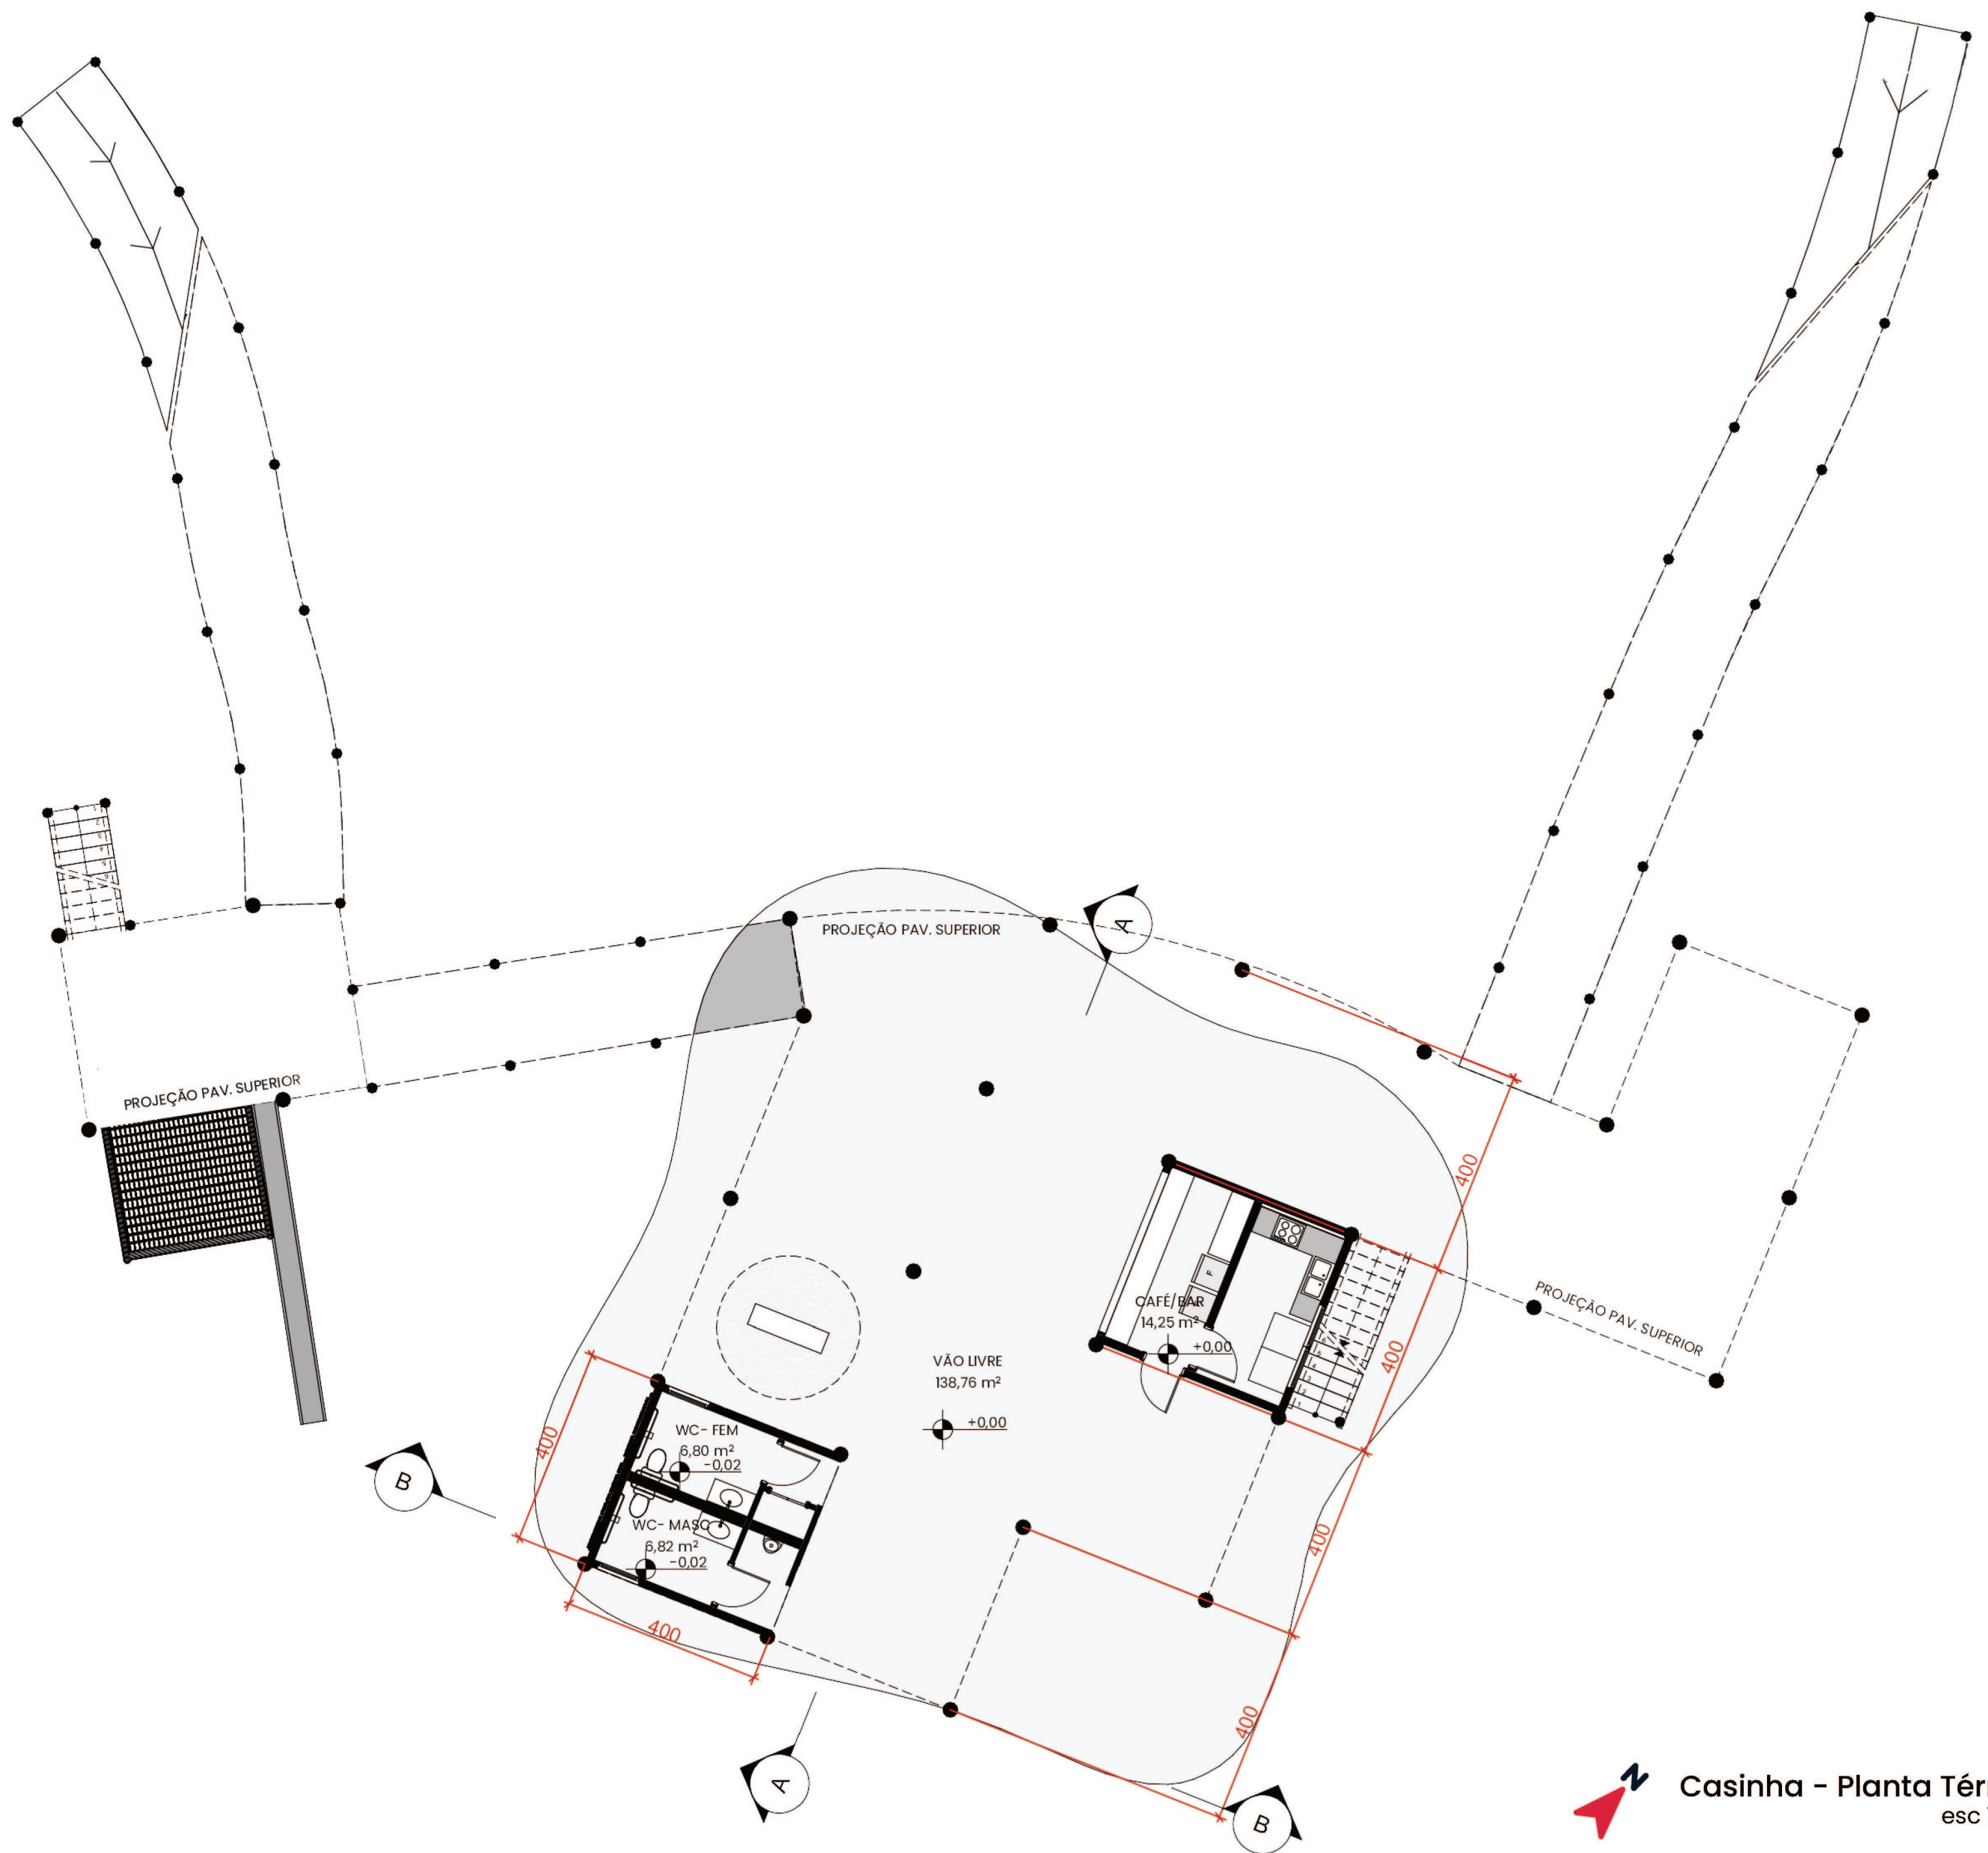

Casinha - Planta Térreo
esc 1:100

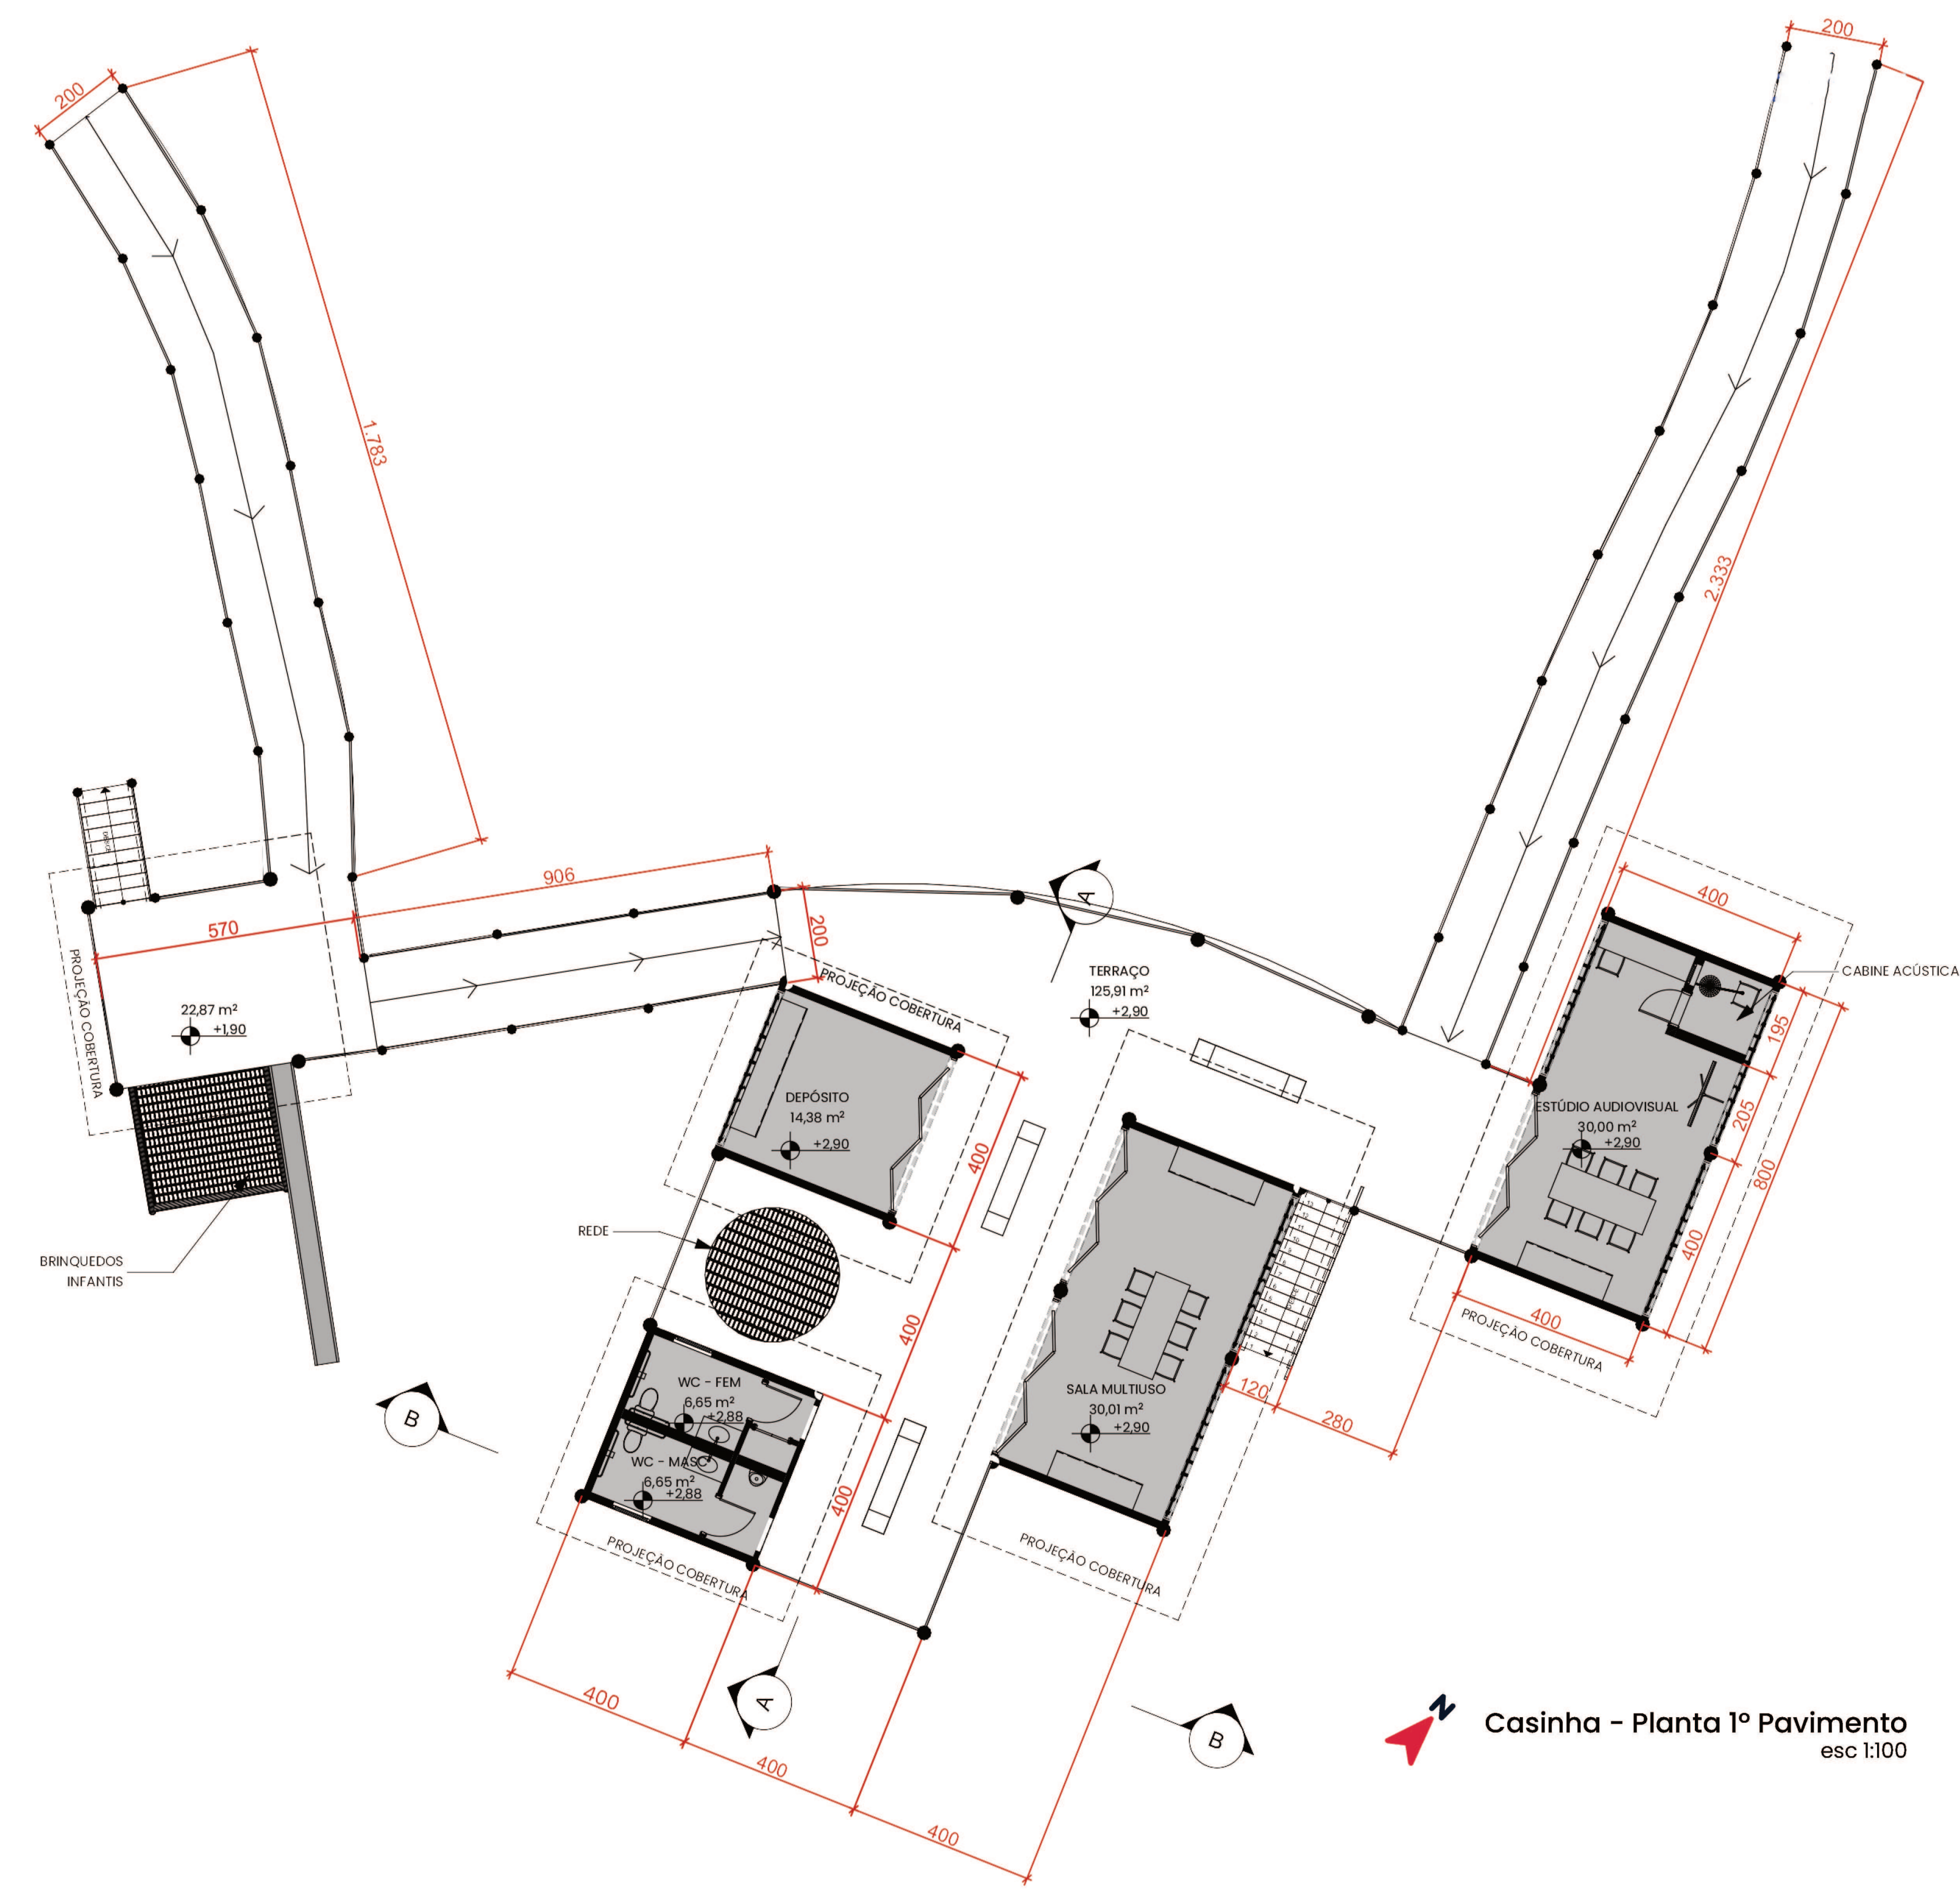

Casinha - Planta 1º Pavimento
esc 1:100

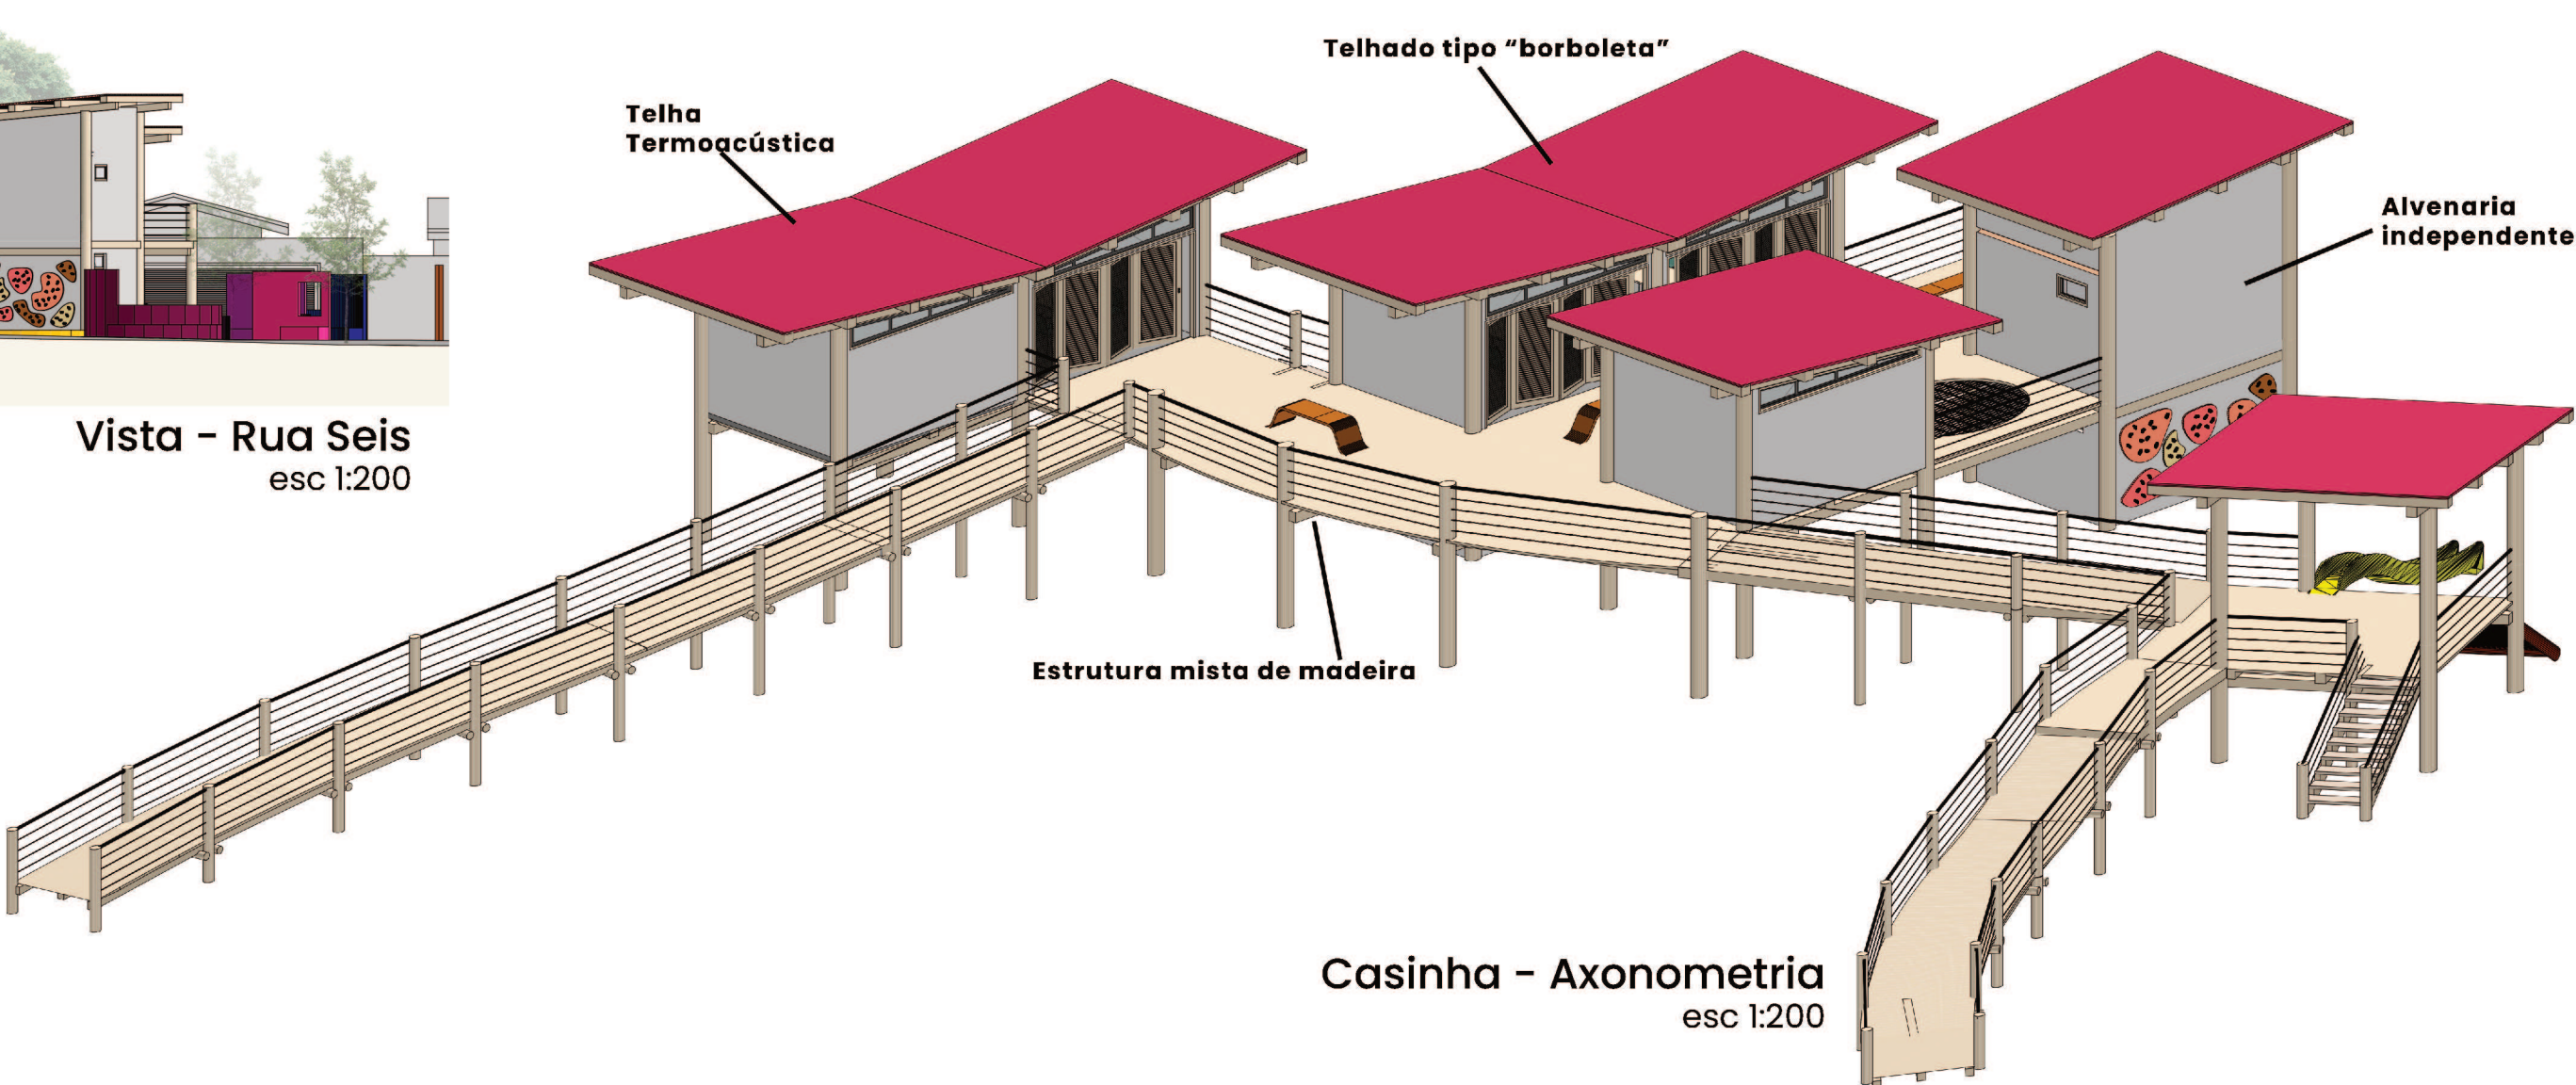

Casinha - Axonometria
esc 1:200

**Artes Urbanas para a
Praça Irca Vitória da Fonseca,
Catalão-GO**
Projeto de Requalificação

trabalho de conclusão de curso
arquitetura e urbanismo
universidade federal de uberlândia

Raul Wylhelm de Faria Nascimento |18111arg021|
Orientador Prof. Dr. Luiz Carlos de Laurentiz