


LEGENDA

ITEM	MATERIAL/AMBIENTES	ÁREA
①	GRANITO ITAÚNAS	—
	SOLEIRAS / PEITORIS	—
②	CIMENTO QUEIMADO	165,20
	SOLEIRAS PARA DEMARCAR PAREDES DEMOLIDAS	3,83
	HALL DE ENTRADA	5,28
	ÁREA EXTERNA 1	81,34
	ÁREA EXTERNA 2	62,04
	CIRCULAÇÃO 3	12,71
③	PORCELANATO BRASÍLIA CONCRETO CINZA 60x60cm NAT RET – PORTOBELLO – RODAPÉ H=10cm	98,77
	CIRCULAÇÃO 2	12,55
	SALA DE PRODUÇÃO 1 / BAR	19,06
	SALA DE PRODUÇÃO 2	9,23
	SALA DE PRODUÇÃO 3 / SALA DE MOAGEM	10,69
	WC FEMININO	8,97
	WC MASCULINO	6,63
	WC PNE	6,24
	ÁREA DE SERVIÇO	6,03
	VESTIÁRIO FEMININO	11,10
	VESTIÁRIO MASCULINO	6,85
	DML	1,42
④	PORCELANATO CHIARO MATTE 60x60cm RODAPE H=15cm	25,75
	COZINHA	18,16
	DESPENSA	6,24
	CÂMARA FRIA	1,35
⑤	LADRILHO CROP – SENA RET 30x30 cm – CEUSA	2,00
	LAVABO	2,00
⑥	LADRILHO CROP – ADRIÁTICO RET 30x30 cm – CEUSA	2,34
	WC MASCULINO	2,34
⑦	PEDRISCOS PALHA MÉDIO	80,60
	BIERGARTEN	80,60
⑧	PISO INTERTRAVADO	124,28
	PASSEIO PÚBLICO	68,28
	ESTACIONAMENTO	56,00

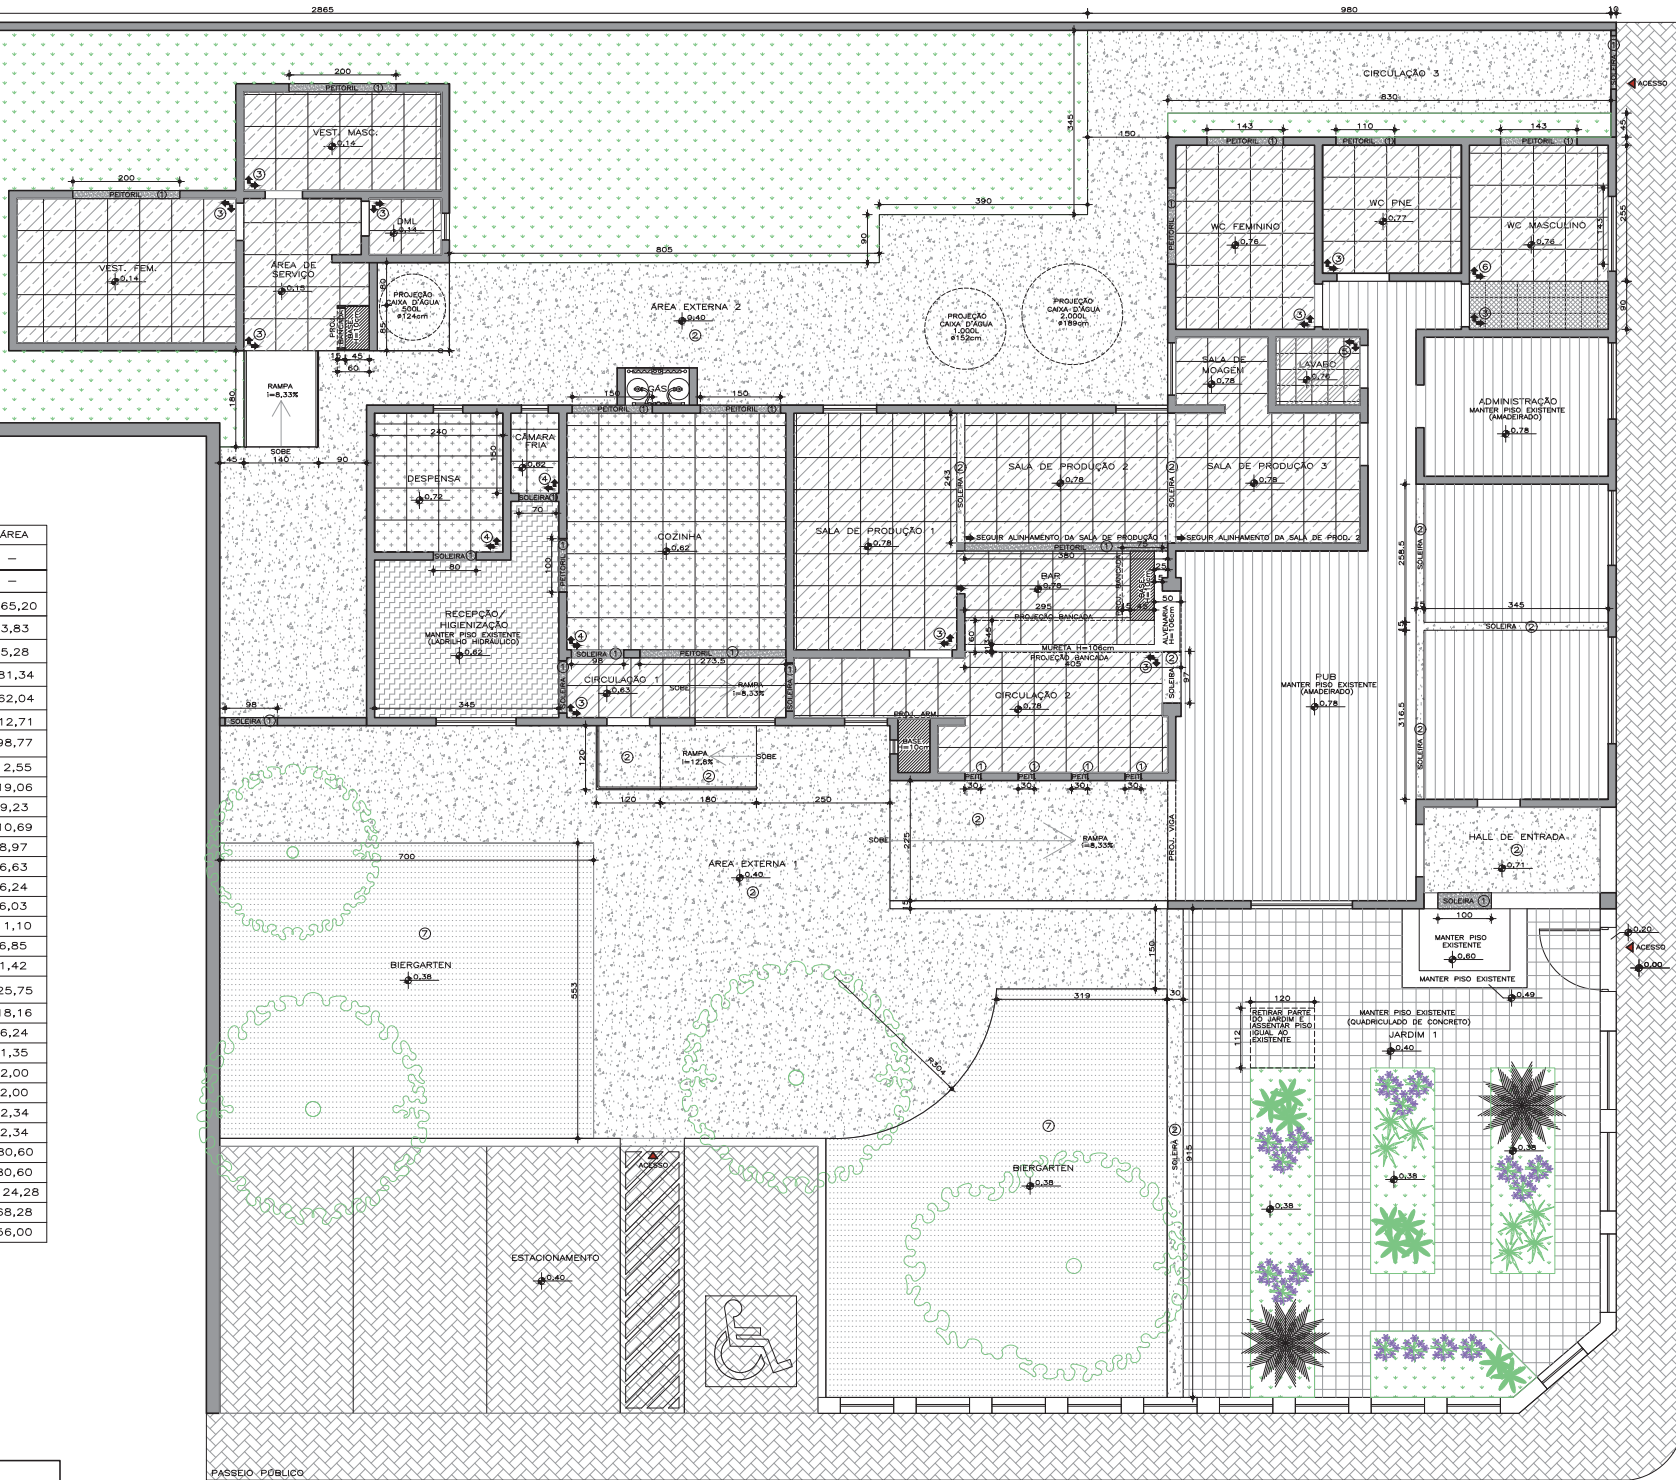

RUA FELISBERTO CARRIJO

RUA XV DE NOVEMBRO

PAGINAÇÃO DE PISO
ESCALA 1:50