



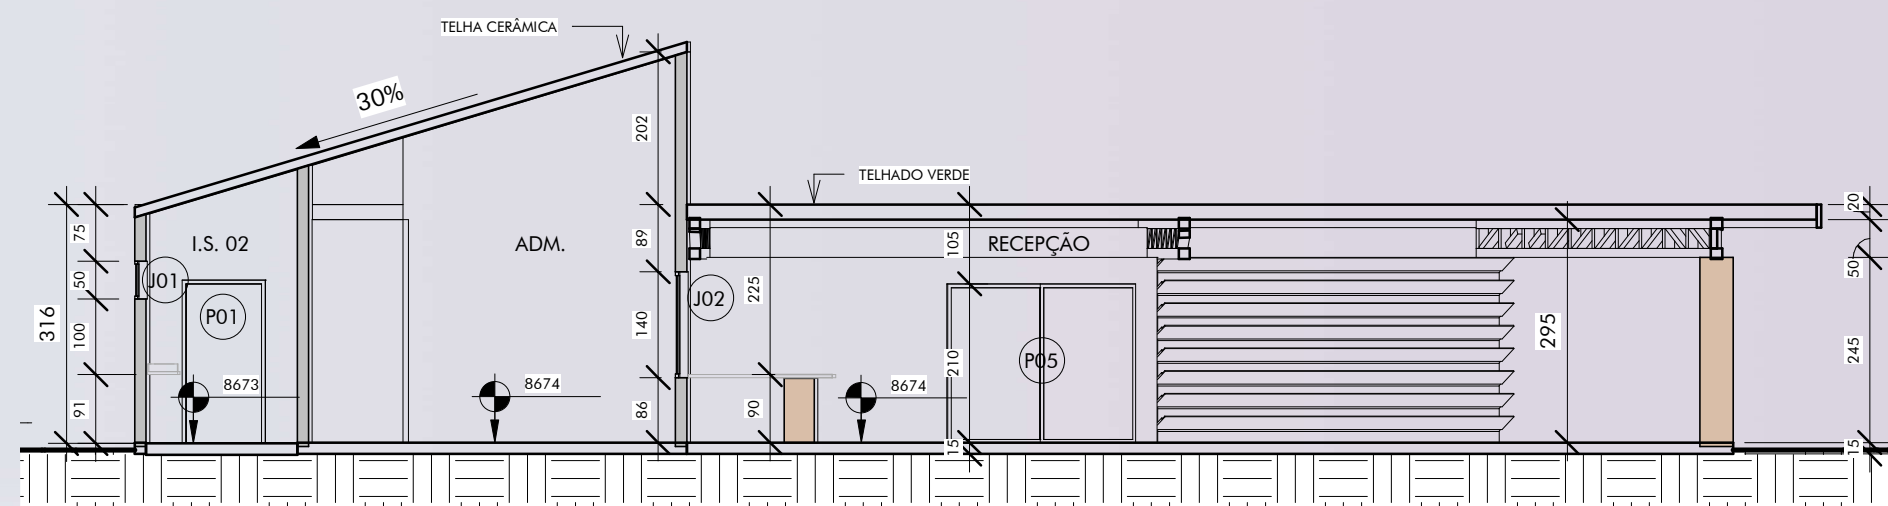


CORTE 01 - RECEPÇÃO

ESCALA: 1 : 100

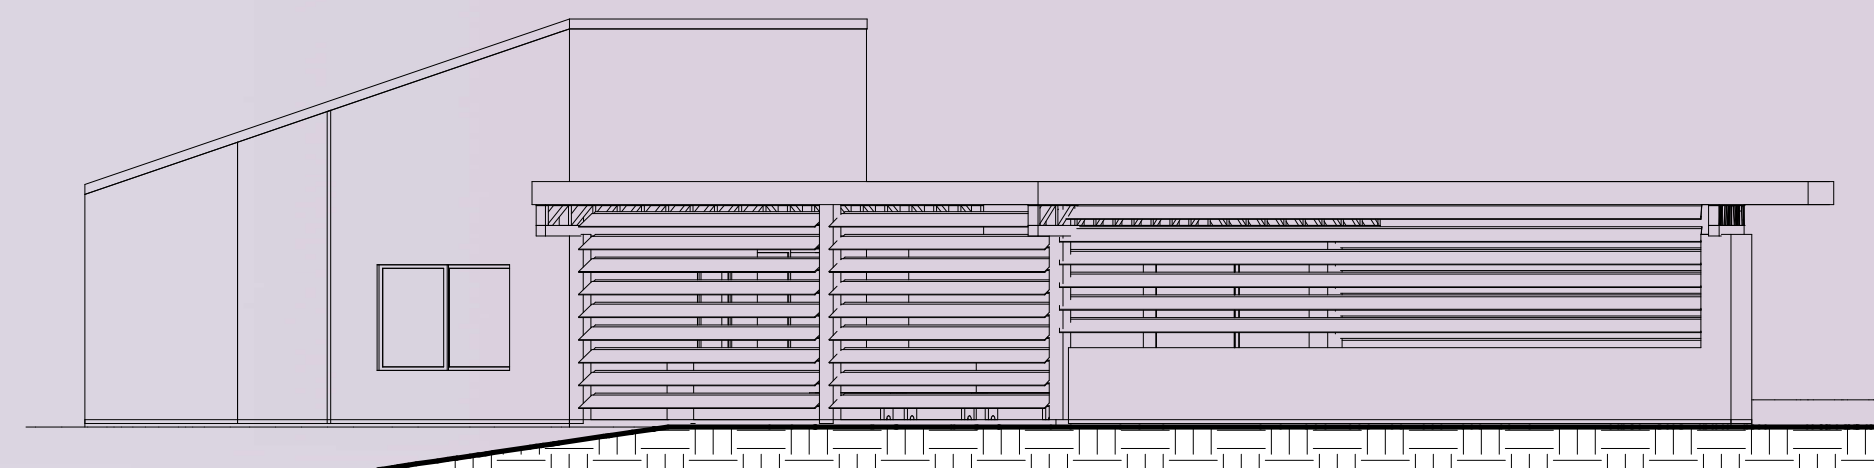


ELEVAÇÃO 01 - RECEPÇÃO

ESCALA: 1 : 100

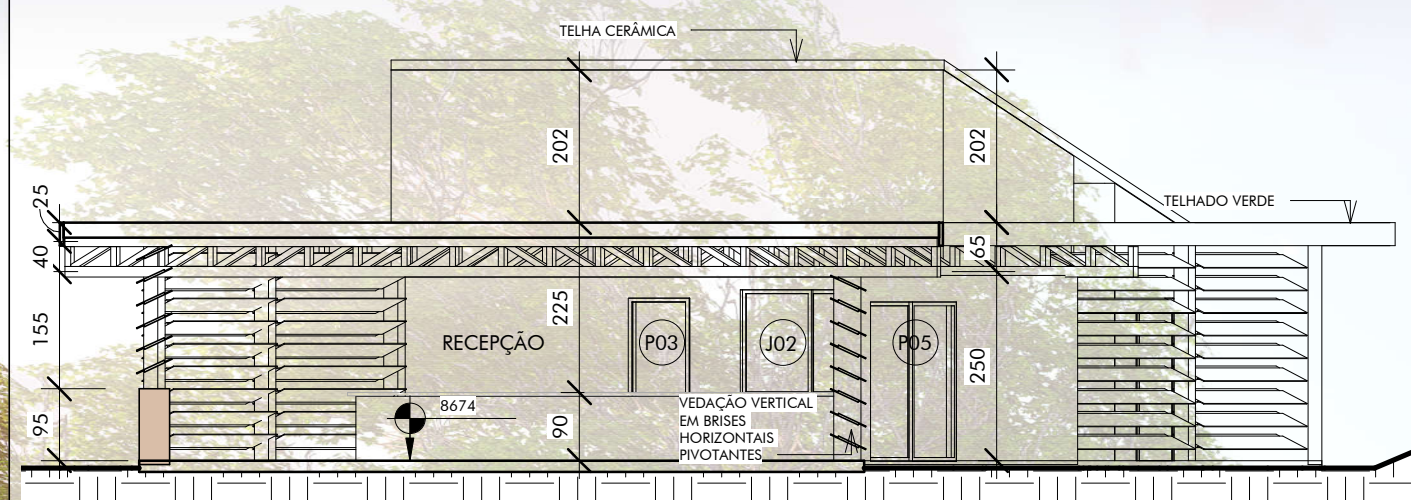


CORTE 03 - RECEPÇÃO

ESCALA: 1 : 100

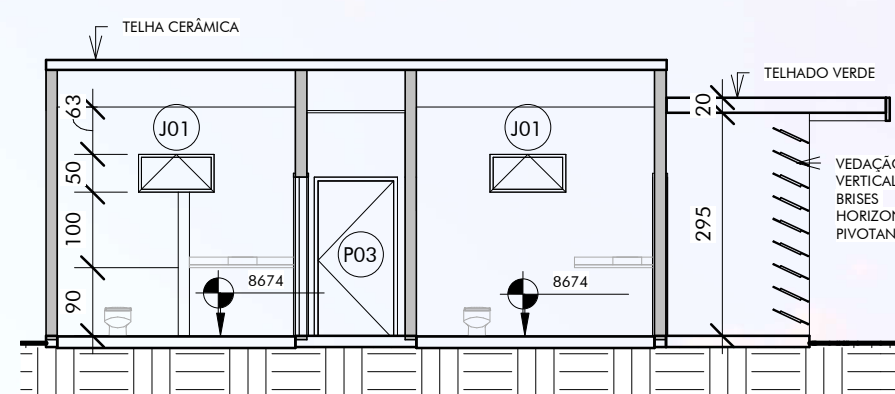

CORTE 02 - RECEPÇÃO

ESCALA: 1 : 100

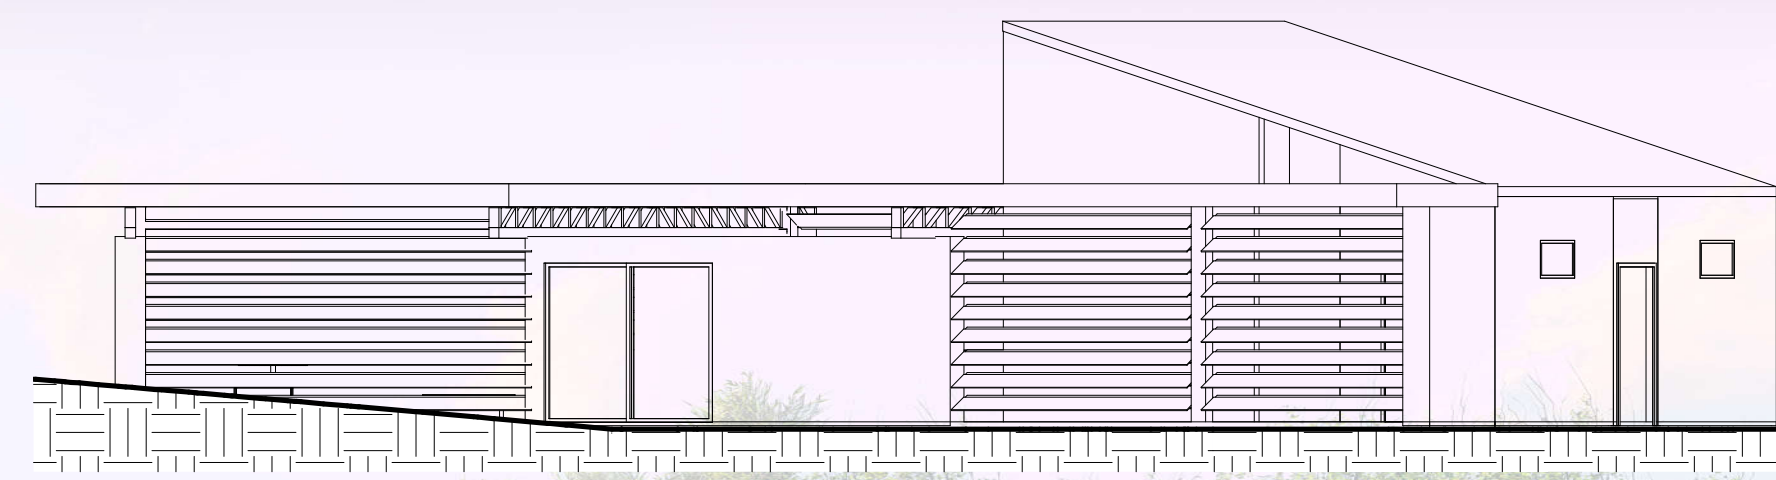

ELEVAÇÃO 02 - RECEPÇÃO

ESCALA: 1 : 100



SERRA DA BOCAINA

RECEPÇÃO

F02

CORTES E ELEVAÇÕES

Data	Escala	Projeto
11/2017	1 : 100	LUISA TSATSAKIS