


BARBEARIA
LAYOUT TRATADO
ESC. 1:50



BARBEARIA
FACHADA 1
ESC. 1:50

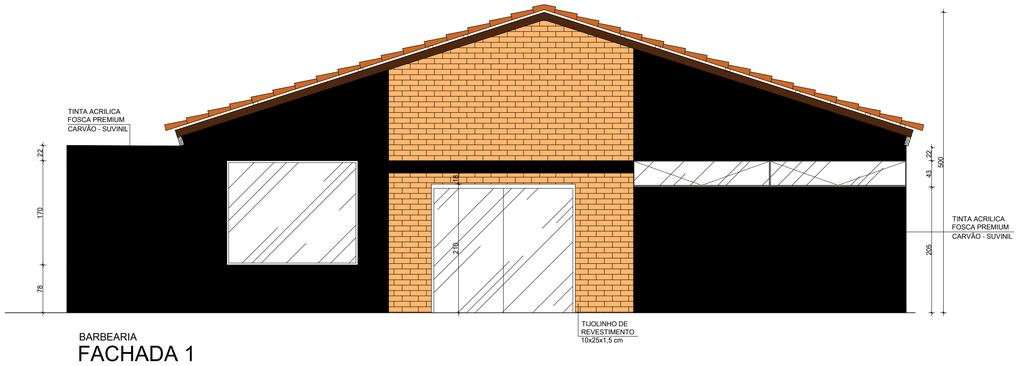

BARBEARIA
PERSPECTIVA FACHADA
SEM ESCALA

UNIVERSIDADE FEDERAL DE UBERLÂNDIA-UFU
FACULDADE DE ARQUITETURA URBANISMO e DESIGN-FAUED
TRABALHO DE CONCLUSÃO DE CURSO- DESIGN

ALUNA : VANESSA HORRANA SURIBA KOCH

PROFESSOR ORIENTADOR : GUILHERME GRACIANO


TITULO : BARBEARIA - BAR + BARBEARIA
LOCAL : RUA VIRIATO BORGES JUNIOR 939 - BETIM

CONTEUDO : LAYOUT TRATADO/FACHADA

DATA: JUNHO 2018

ESCALA:INDICADA

PRANCHA:
01/13

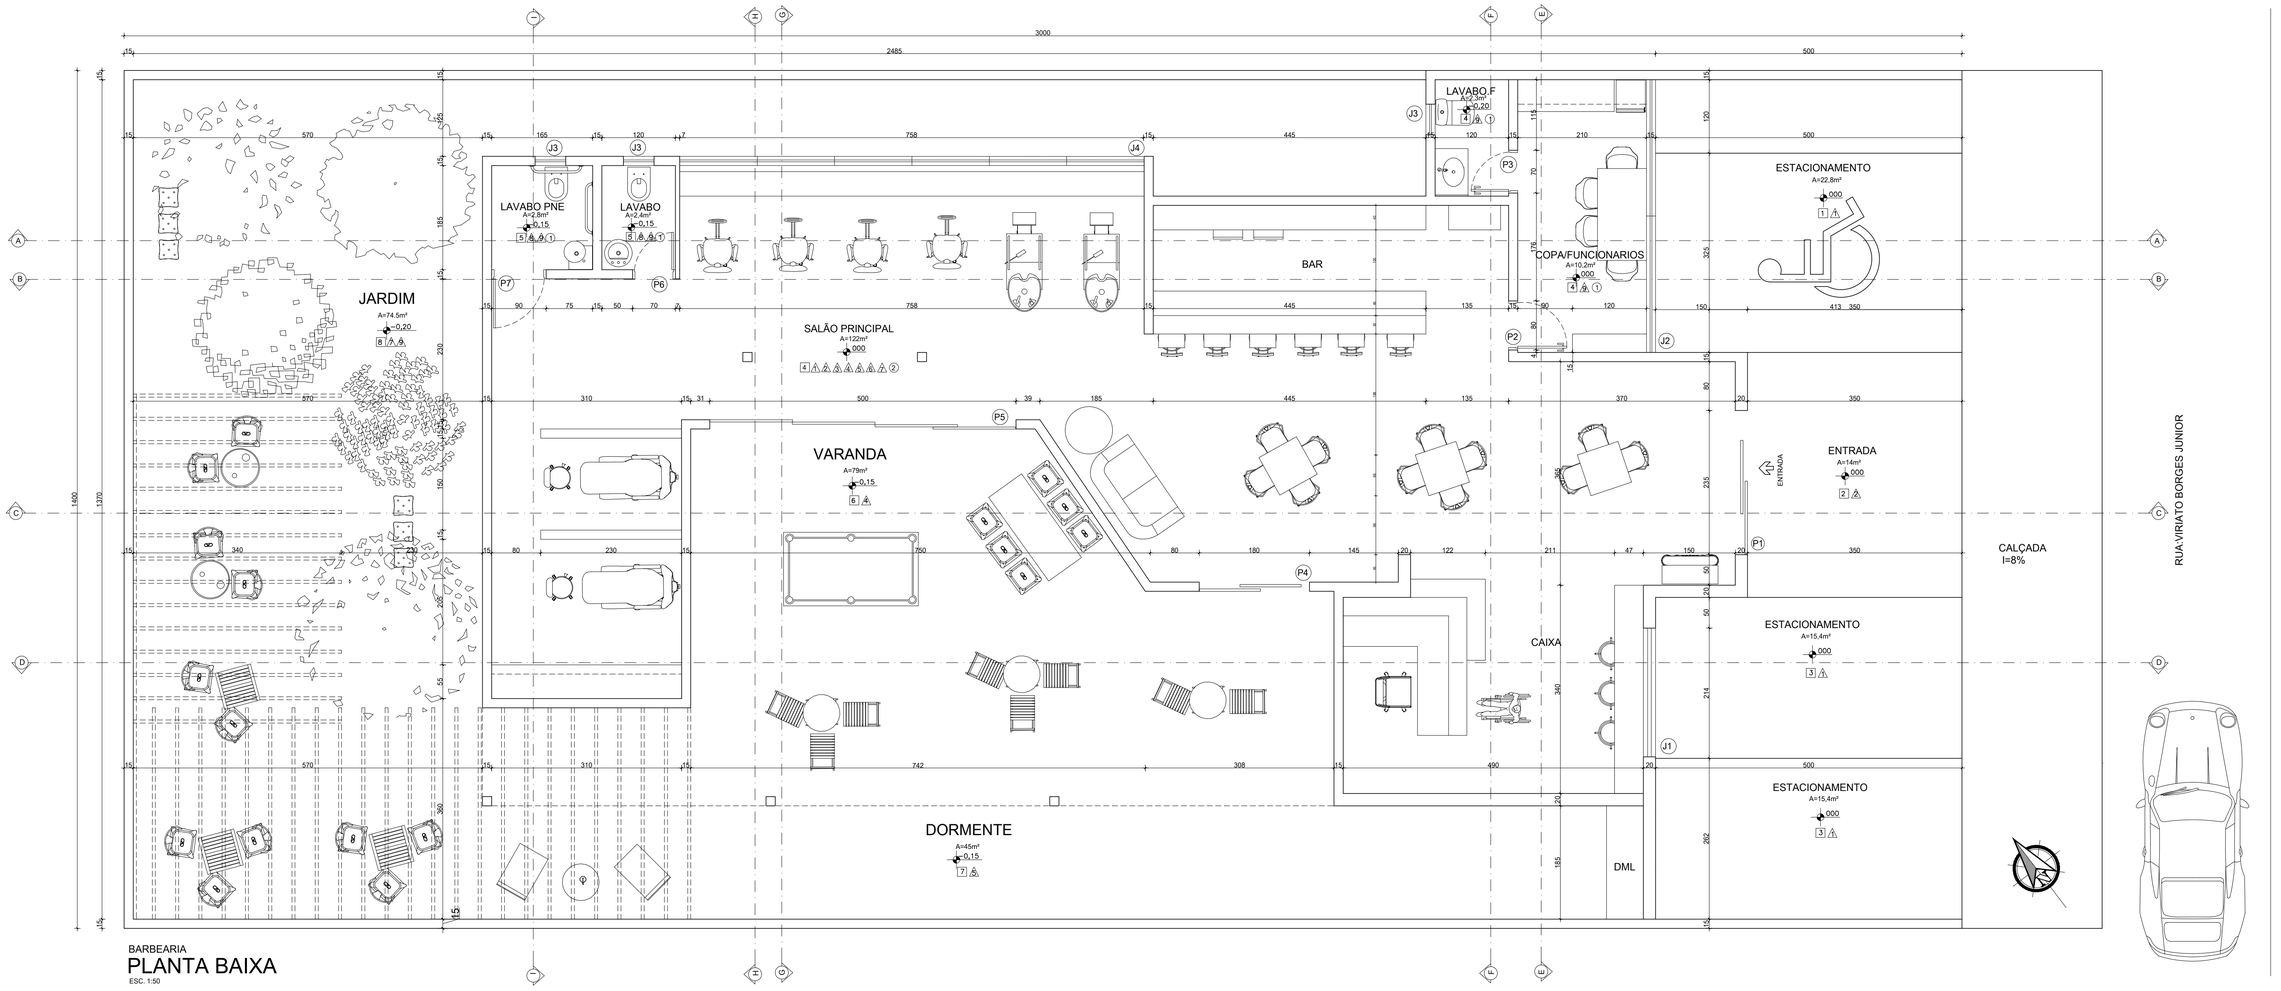

BARBEARIA

PLANTA BAIXA

ESC. 1:50

LEGENDA

PISO

ITEM	ESPECIFICAÇÕES
01	PEDRA ARDÓSIA CINZA-MICAPEL 60x60cm - 6mm
02	DORMENTE CIMENTICIO QUE IMITA MADEIRA-SCUDILIO 400x38 - 20MM
03	PISOGRAMA DE CONCRETO - ECOBLOCO 43X33X7CM
04	PISO CIMENTO QUEIMADO FOSCO
05	PORCELANATO RETIFICADO-ARGOS ANTRACTA-FOSCO INCEPA 60X60CM - 8mm
06	PORCELANATO ESMALT. ACETINADO-CESARI HEXAGONAL MARFIM 30X30 - 9mm
07	DORMENTE CIMENTICIO QUE IMITA MADEIRA TAMANHOS INTERCALADOS -185x12, 185x18, 185x30 20MM
08	GRAMA ESMERALDA
09	PEDRA SEIXO DO RIO MARROM TAMANHOS VARIADOS

PAREDE

ITEM	ESPECIFICAÇÕES
01	TINTA ACRILICA FOSCA PREMIUM CARVÃO - SUVINIL
02	TIJOLINHO DE REVESTIMENTO 10x25x1,5 cm
03	CIMENTO QUEIMADO
04	TINTA ACRÍLICA ACETINADA CINZA MEDIEVAL - SUVINIL
05	TINTA SINTÉTICA GRAFITE CINZA ESCURO - CORAL
06	PAPEL DE PAREDE FERRO FERRUGEM AÇO - AUTOCOLANTE
07	TINTA ACRÍLICA FOSCO PREMIUM CINZA ESCURO - LUXENS
08	PORCELANATO RETIFICADO-ARGOS ANTRACTA-FOSCO INCEPA 60X60CM - 8mm
09	TINTA ACRÍLICA ACETINADO METALATEX BACTERCRYL BRANCO

TETO

ITEM	ESPECIFICAÇÕES
01	TINTA ACRÍLICA 3 EM 1 FOSCO BRANCO NEVE - CORAL
02	TINTA ACRÍLICA ACETINADA CINZA MEDIEVAL - SUVINIL

LEGENDA

QUADRO DE ESQUADRIAS

P=PORTA

ITEM	DIM LxA	ESPECIFICAÇÃO	TIPO	QNTD
P1	235x210	FOLHAS EM VIDRO E TRILHO EM ALUMÍNIO 2 FOLHAS	CORRER + FIXO	01
P2	80x240	PORTA DE CONTAINER	ABRIR	01
P3	60x210	FOLHA EM MADEIRA REVESTIDA EM FÓRMICA BRANCA	ABRIR	01
P4	180x210	FOLHAS EM VIDRO E TRILHO EM ALUMÍNIO 2 FOLHAS	CORRER + FIXO	01
P5	500x210	FOLHAS EM VIDRO E TRILHO EM ALUMÍNIO 4 FOLHAS	CORRER + FIXO	01
P6	60x210	FOLHA EM MADEIRA REVESTIDA EM FÓRMICA REVESTIDA COM TEXTURA DE AÇO CORTEN	ABRIR	01
P7	80x210	FOLHA EM MADEIRA REVESTIDA EM FÓRMICA REVESTIDA COM TEXTURA DE AÇO CORTEN	ABRIR	01

LEGENDA

QUADRO DE ESQUADRIAS

J=JANELA

ITEM	DIM LxA-	ESPECIFICAÇÃO	TIPO	QNTD
J1	210x170	FOLHAS EM VIDRO E REQUADRO EM ALUMÍNIO	FIXA	01
J2	222.5x43	FOLHAS EM VIDRO E REQUADRO EM ALUMÍNIO	PROJETANTE	02
J3	50x50	FOLHAS EM VIDRO E REQUADRO EM ALUMÍNIO	PROJETANTE	03
J4	180x210	FOLHAS EM VIDRO E REQUADRO EM ALUMÍNIO	PROJETANTE	06

UNIVERSIDADE FEDERAL DE UBERLÂNDIA-UFU
FACULDADE DE ARQUITETURA URBANISMO e DESIGN-FAUED
TRABALHO DE CONCLUSÃO DE CURSO- DESIGN

ALUNA : VANESSA HORRANA SURIBA KOCH

PROFESSOR ORIENTADOR : GUILHERME GRACIANO

TITULO : BARBEARIA - BAR + BARBEARIA

LOCAL : RUA VIRIATO BORGES JUNIOR 939 - BETIM

CONTEUDO : PLANTA LAYOUT TÉCNICO

PRANCHA: 02/13

DATA: JUNHO 2018


ESCALA:INDICADA

obs:

Para permitir um bom desempenho das atividades na barbearia o imovel escolhido para a sua implantação sofrerá poucas mas importantes adequações para que atenda as necessidades programadas. No entanto, para se propor as intervenções arquitetônicas, consutou-se o orientador e arquiteto Guilherme Graciano.

Dentre as intervenções propostas, as mais significativas são a demolição de 3 paredes do imovel mantendo 2 pilares, permitindo assim uma melhor distribuição funcional espaço, integrando todas as atividades que ali serão desenvolvidas. Além do acréscimo de um lavabo.

Foi acrescentado um lavabo e uma copa para funcionários, um ambiente que também servirá para guardar os seus pertences, além de eventuais reuniões.

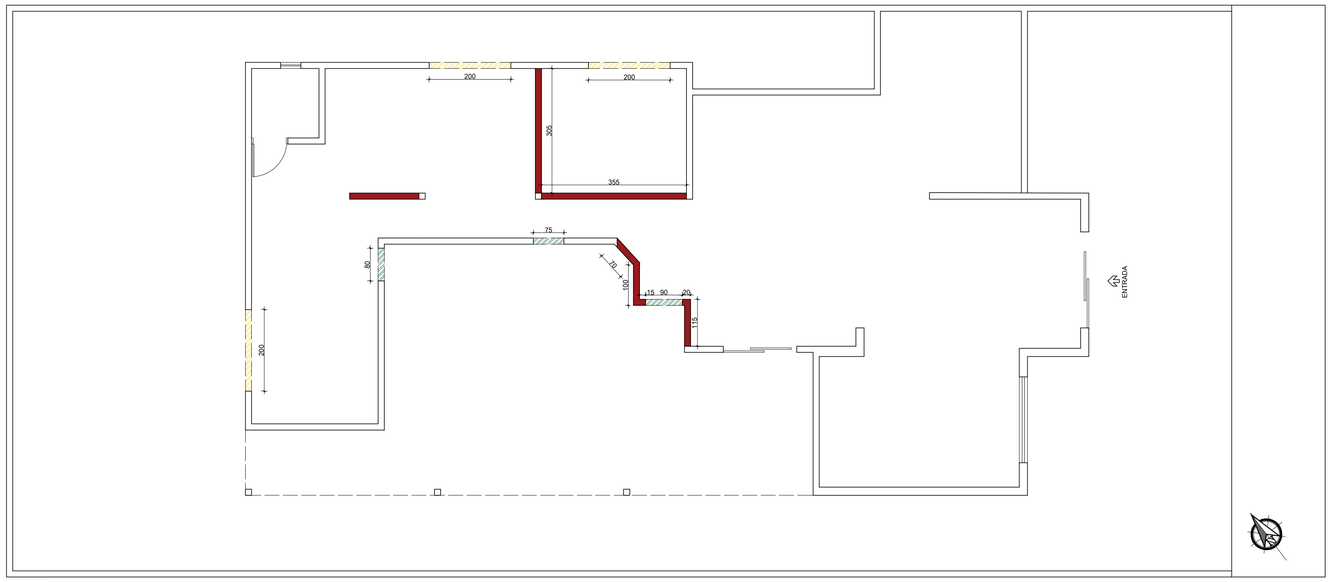

DEMOLIR


PORTAS REMOVIDAS

JANELAS REMOVIDAS

BARBEARIA

PLANTA DEMOLIÇÃO

ESC. 1:75

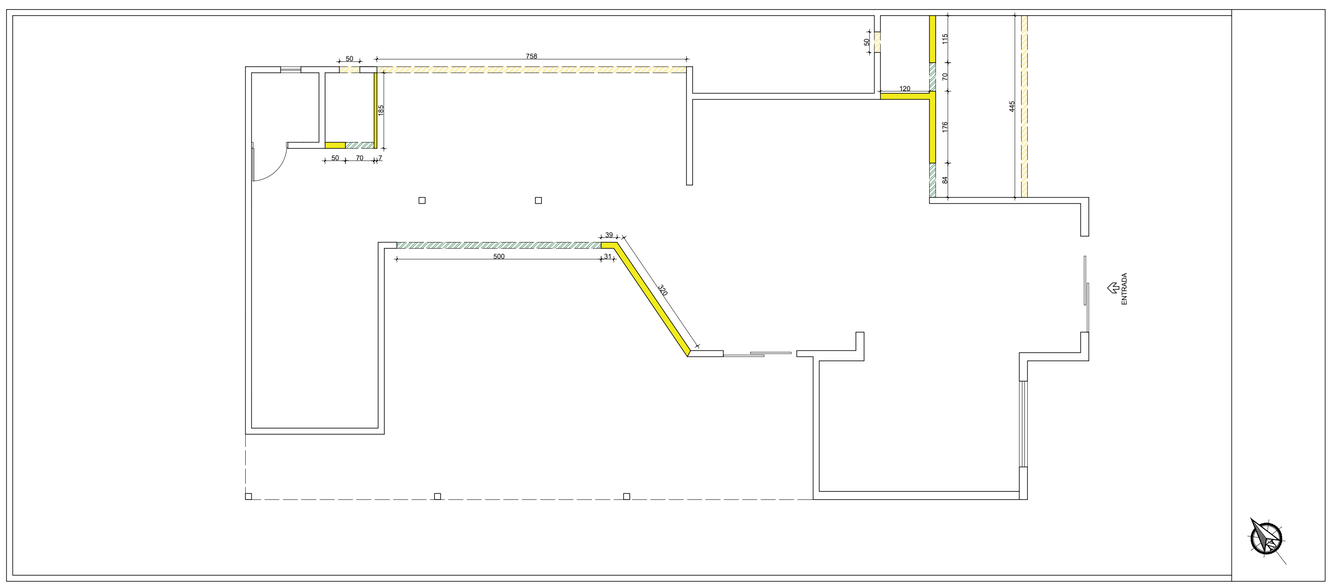

CONSTRUIR

PORTAS ADICIONADAS

JANELAS ADICIONADAS

BARBEARIA

PLANTA CONSTRUÇÃO

ESC. 1:75

UNIVERSIDADE FEDERAL DE UBERLÂNDIA-UFU
FACULDADE DE ARQUITETURA URBANISMO e DESIGN-FAUED
TRABALHO DE CONCLUSÃO DE CURSO- DESIGN

ALUNA : VANESSA HORRANA SURIBA KOCH

PROFESSOR ORIENTADOR : GUILHERME GRACIANO

TITULO : BARBEARIA - BAR + BARBEARIA


LOCAL : RUA VIRIATO BORGES JUNIOR 939 - BETIM

CONTEUDO : CONSTRUÇÃO/DEMOLIÇÃO


PRANCHA: 03/13

DATA: JUNHO 2018


ESCALA: INDICADA

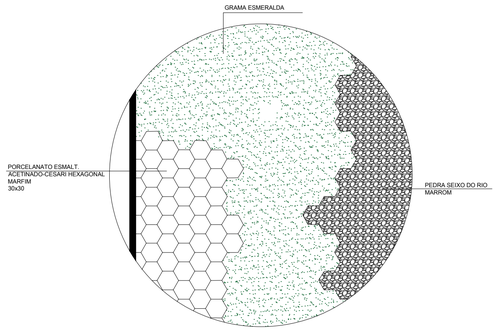

BARBEARIA
PAGINAÇÃO DE PISO
SEM ESCALA

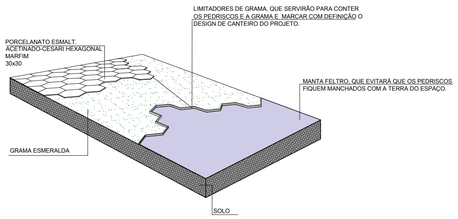


BARBEARIA
DET. PAGINAÇÃO DE PISO
SEM ESCALA

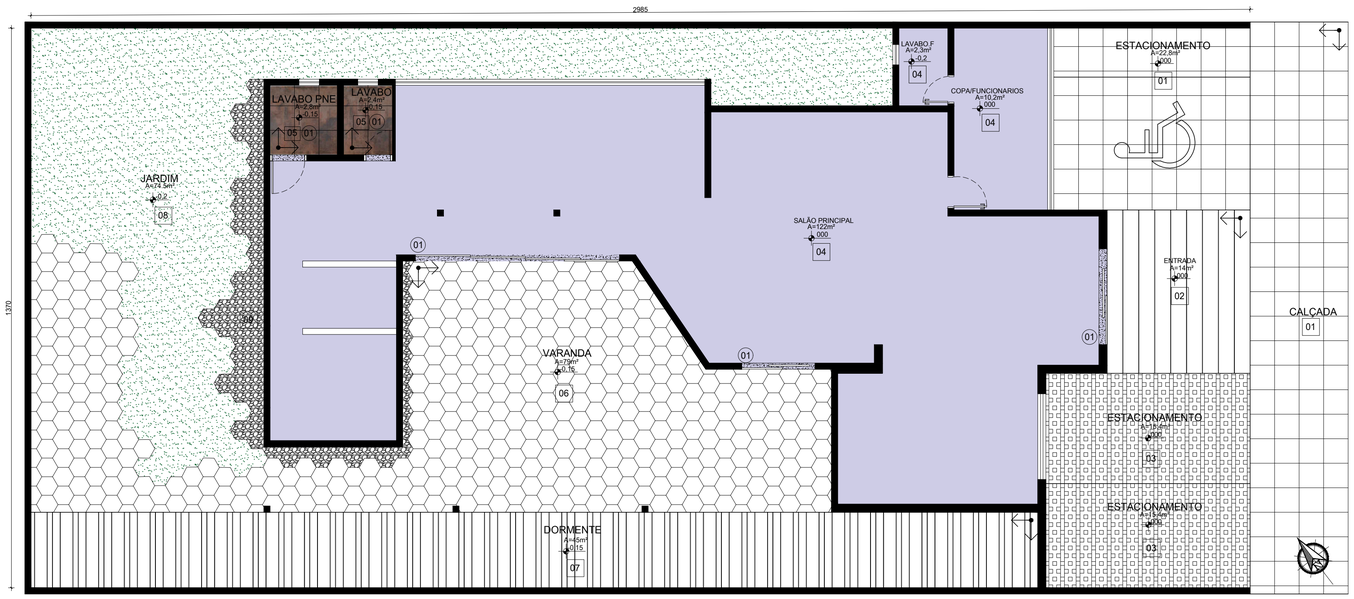


BARBEARIA
PLANTA PAGINAÇÃO DE PISO
ESC. 1:75

LEGENDA


	PISO
ITEM	ESPECIFICAÇÕES
01	PEDRA ARDÓSIA CINZA-MICAPEL 60x80cm - 6mm
02	DORMENTE CIMENTICIO QUE IMITA MADEIRA-SCUDILIO 400x38 - 20MM
03	PISOGRAMA DE CONCRETO - ECOBLOCO 43X33X7CM
04	PISO CIMENTO QUEIMADO FOSCO
05	PORCELANATO RETIFICADO-ARGOS ANTRACTA-FOSCO INCEPA 60X60CM - 8mm
06	PORCELANATO ESMALT. ACETINADO-CESARI HEXAGONAL MARFIM 30X30 - 9mm
07	DORMENTE CIMENTICIO QUE IMITA MADEIRA TAMANHOS INTERCALADOS -185x12, 185x18, 185x30 20MM
08	GRAMA ESMERALDA
09	PEDRA SEIXO DO RIO MARROM TAMANHOS VARIADOS
	SOLEIRA
01	SOLEIRA 92X14CM GRANITO NOIR

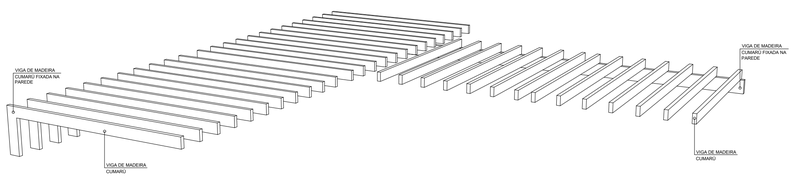

PERGOLADO
PERSPECTIVA
SEM ESCALA

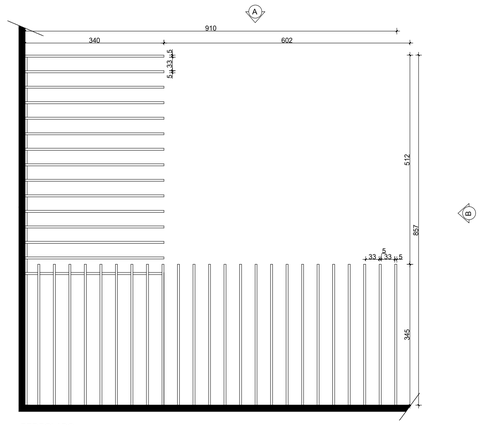


PERGOLADO
PLANTA BAIXA
ESC. 1:75

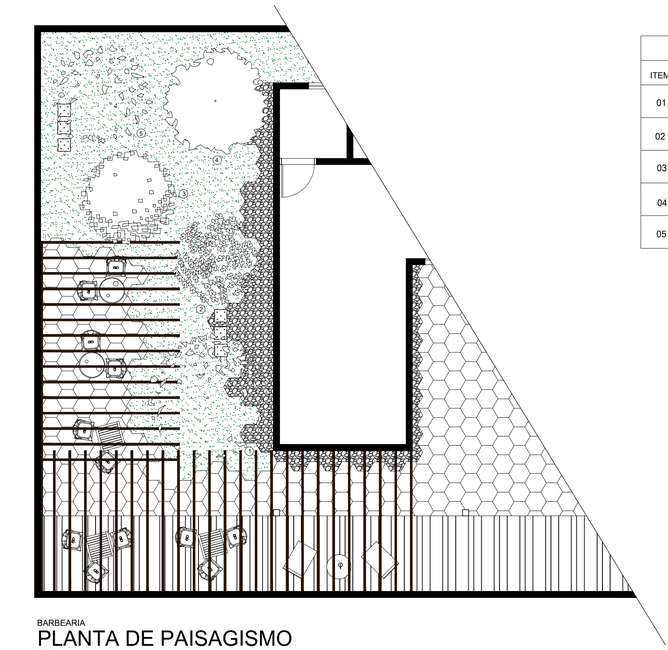


BARBEARIA
PLANTA DE PAISAGISMO
ESC. 1:75

LEGENDA


PAISAGISMO	
ITEM	ESPECIFICAÇÕES
01	JABUTICABEIRA
02	LARANKA KINKAN
03	PITANGUEIRA
04	ACEROLEIRA
05	LIMOEIRO GALEGO

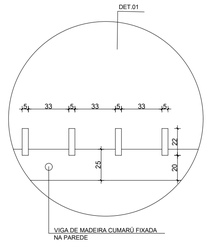

PERGOLADO
DET.01
ESC. 1:25

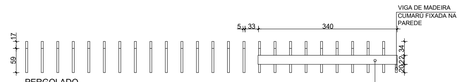

PERGOLADO
VISTA A
ESC. 1:75

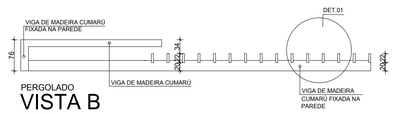

PERGOLADO
VISTA B
ESC. 1:75

UNIVERSIDADE FEDERAL DE UBERLÂNDIA-UFU
FACULDADE DE ARQUITETURA URBANISMO e DESIGN-FAUED
TRABALHO DE CONCLUSÃO DE CURSO- DESIGN

ALUNA : VANESSA HORRANA SURIBA KOCH

PROFESSOR ORIENTADOR : GUILHERME GRACIANO


TITULO : BARBEARIA - BAR + BARBEARIA
LOCAL : RUA VIRIATO BORGES JUNIOR 939 - BETIM

CONTEUDO : PAGINAÇÃO DE PISO/PAISAGISMO

PRANCHA: 04/13

DATA: JUNHO 2018

ESCALA: INDICADA

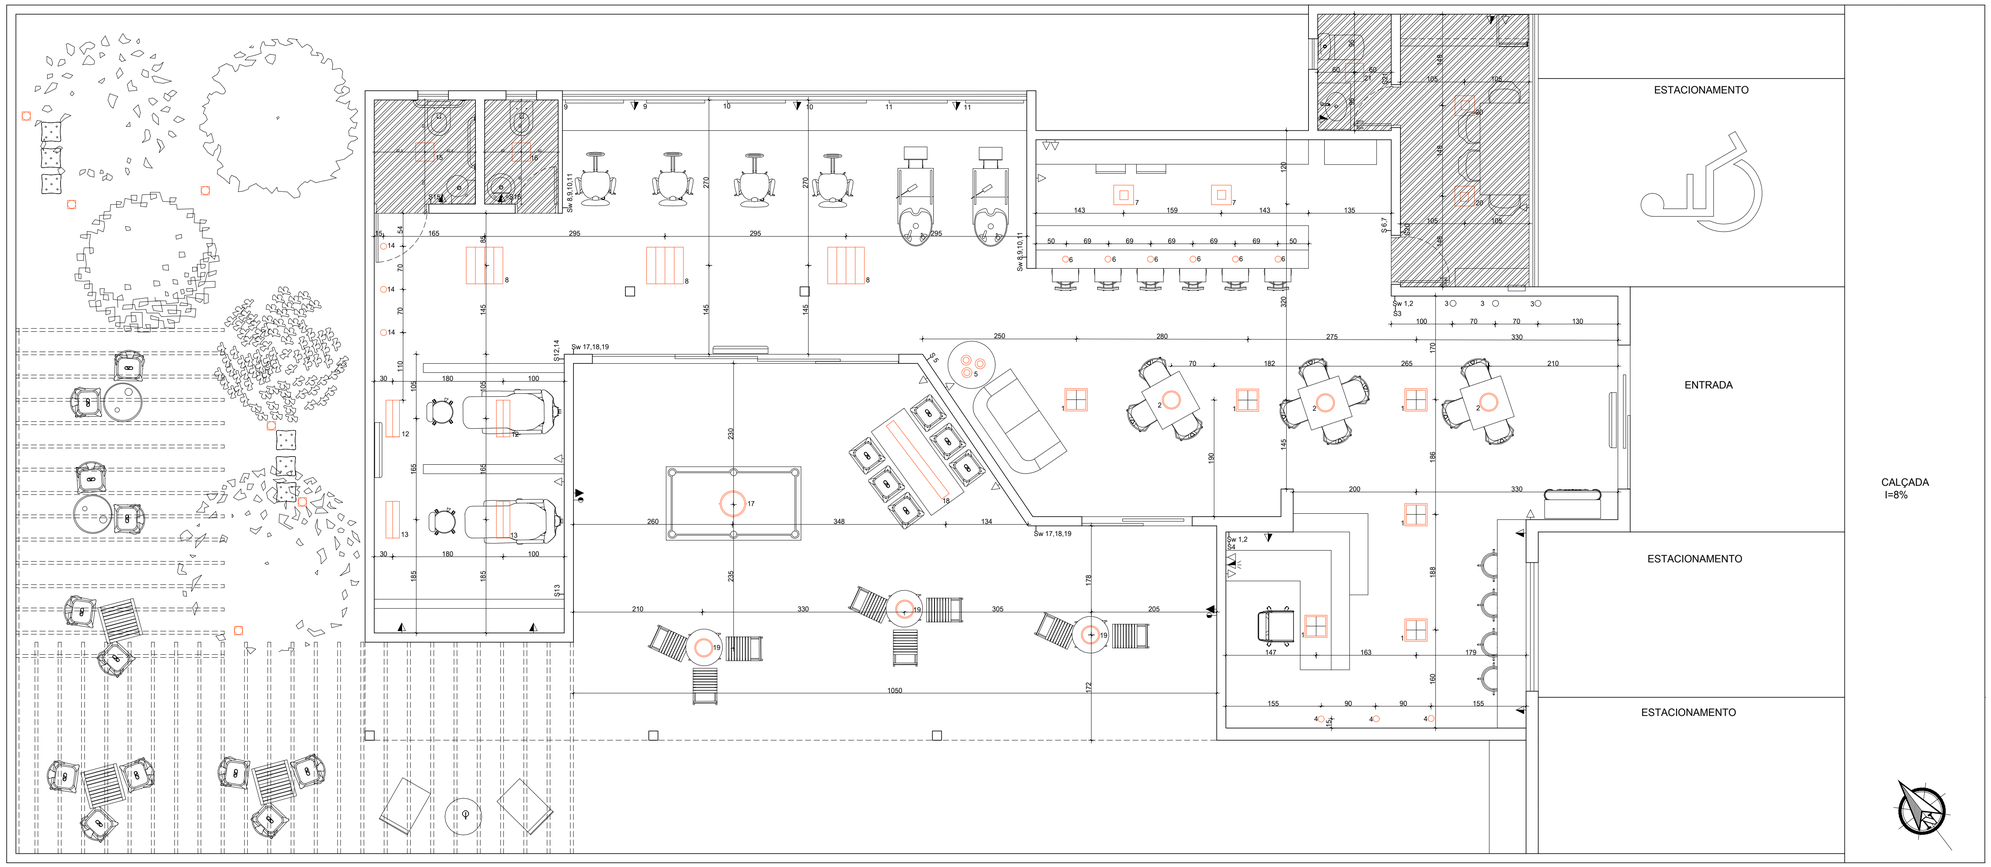

BARBEARIA

PLANTA DE FORRO, ILUMINAÇÃO E PONTOS ELÉTRICOS

ESC. 1:50

LEGENDA

QTD.	DIM.	ESPECIFICAÇÃO	LAMPADA
3	60 / 60	LUMINÁRIA DE SOBREPOR TASCHIBRA 4	4 LÂMPADAS X 8W FLUXO LUMINOSO LED 3500 LÚMENS COR DA LUZ: BRANCO FRIO 5000K ÍNDICE REPRODUÇÃO COR (IRC)>100
6	Ø30	LUSTRE PEDENTE INDUSTRIAL	LÂMPADA LED BOLINHA 3W BIVOLT GOLDEN 250 LÚMENS COR DA LUZ: AMARELA 3000K ÍNDICE REPRODUÇÃO COR (IRC)>45
3	30 / 30	PLAFON SOBREPOR	LÂMPADA LED 25W FLUXO LUMINOSO LED 2125 LÚMENS COR DA LUZ: BRANCO QUENTE 3500K ÍNDICE REPRODUÇÃO COR (IRC)>80
6		PENDENTE ARAMADO COLORIDO	LÂMPADA LED BULBO 4W 380 LÚMENS COM VARIAÇÃO DE 10% COR DA LUZ: AMBAR 2000K ÍNDICE REPRODUÇÃO COR (IRC)>45
4	32 / 32	PLAFON E27 2 LÂMPADAS ROSE INSPIRE	2 LÂMPADAS LED LUZ BRANCA 15W FLUXO LUMINOSO LED 1400 LÚMENS COR DA LUZ: BRANCO FRIO 3000K ÍNDICE DE REPRODUÇÃO DE COR: (IRC) 80
6	36 / 36	PLAFON E27 GARDE PANTOJA&CARMONA	2 LÂMPADAS LED BULBO AMARELA 10W FLUXO LUMINOSO LED 900 LUMENS COR DA LUZ: AMARELO 900K ÍNDICE DE REPRODUÇÃO DE COR: (IRC) 80
1	42 / 42	LUSTRE PEDENTE INDUSTRIAL GRANDE	LÂMPADA LED BOLINHA 3W BIVOLT GOLDEN FLUXO LUMINOSO LED 250 LÚMENS COR DA LUZ: AMARELA 3000K ÍNDICE REPRODUÇÃO COR (IRC)>45
6		ESPETO PARA JARDIM LED DE SENSOR DE PRESENÇA	LÂMPADA 5W COR DA LUZ:BRANCO QUENTE (3000K) FLUXO LUMINOSO LED 475 LUMENS, COM VARIAÇÃO DE 10%
9		SPOT REDONDO SOBREPOR	SPOT 3W COR DA LUZ: BRANCO QUENTE 3000K 285 LUMENS, COM VARIAÇÃO DE 10%
1	150 / 35	PENDENTE BRONX TRILHO NA COR COBRE	LÂMPADA LED BOLINHA 3W BIVOLT GOLDEN 250 LÚMENS COR DA LUZ: AMARELA 3000K ÍNDICE REPRODUÇÃO COR (IRC)>45
4		LUMINÁRIA DE SOBREPOR TASCHIBRA COM ALETAS TD 60	2 LÂMPADAS X 8W FLUXO LUMINOSO LED 3420 LÚMENS COR DA LUZ: BRANCO FRIO 5000K ÍNDICE REPRODUÇÃO COR (IRC)>100
6		FITA DE LED	FITA DE LED 12 W COR DA LUZ: BRANCO QUENTE 3000K 30 LEDS/METRO ÍNDICE REPRODUÇÃO COR (IRC)>80

LEGENDA

ELETRICA

ITEM	DESCRIÇÃO	H(m)
S	INTERRUPTOR SIMPLES	1,00
Sw	INTERRUPTOR PARALELO	1,00
	TOMADA BAIXA	0,30
	TOMADA MÉDIA	1,00
	TOMADA ALTA	2,00
	PONTO PARA COMPUTADOR	0,30
	TELEFONE BAIXO	0,30
	TELEFONE ALTO	1,00
	INTERFONE/ VÍDEO PORTEIRO	1,40
	PONTO PARA TV ALTO	1,30
	AR CONDICIONADO SPLIT 30.000 BTUS- PULCO	2,30
	QUADRO DE DISTRIBUIÇÃO	

LEGENDA

FORRO


ITEM	ESPECIFICAÇÕES
	LAJE DE CONCRETO COM PINTURA EM TINTA ACRÍLICA 3 EM 1 FOSCO BRANCO NEVE - CORAL
	LAJE DE CONCRETO COM PINTURA EM TINTA ACRÍLICA ACETINADA CINZA MEDIEVAL - SUVINIL

obs:

Para a elaboração do projeto luminotécnico foi considerado o fluxo luminoso que incide sobre a superficie conforme a NBR 5413-1992 que trata a iluminância adequada as barbearias.

Levando em consideração:
O indice de reprodução de cor (IRC)
A temperatura da luz (k)
O fluxo luminoso (Luméns)

Observando também os materiais e revestimentos empregados na estação de trabalho, tomando o cuidado de evitar que o fluxo luminoso emitido pela superfície e direcionado ao campo de visão dos profissionais possam causar desconforto.

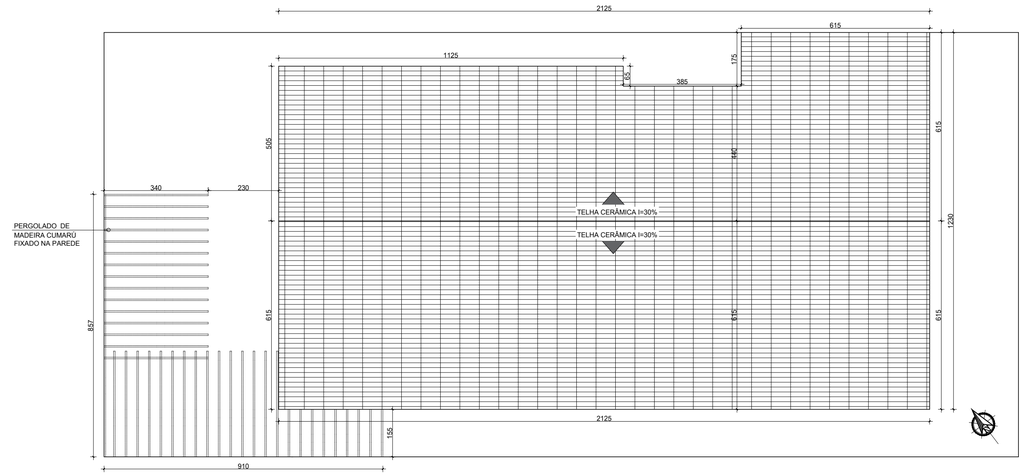

BARBEARIA

PLANTA COBERTURA

ESC. 1:100

LEGENDA

TELHADO

TELHA CERÂMICA PORTUGUESA

UNIVERSIDADE FEDERAL DE UBERLÂNDIA-UFU
FACULDADE DE ARQUITETURA URBANISMO e DESIGN-FAUED
TRABALHO DE CONCLUSÃO DE CURSO- DESIGN

ALUNA : VANESSA HORRANA SURIBA KOCH

PROFESSOR ORIENTADOR : GUILHERME GRACIANO

TITULO : BARBEARIA - BAR + BARBEARIA


LOCAL : RUA VIRIATO BORGES JUNIOR 939 - BETIM

CONTEUDO : FORRO/ILUMINAÇÃO/PONTOS ELETRICOS/ COBERTURA

DATA: JUNHO 2018

ESCALA: INDICADA


PRANCHA: 05/13

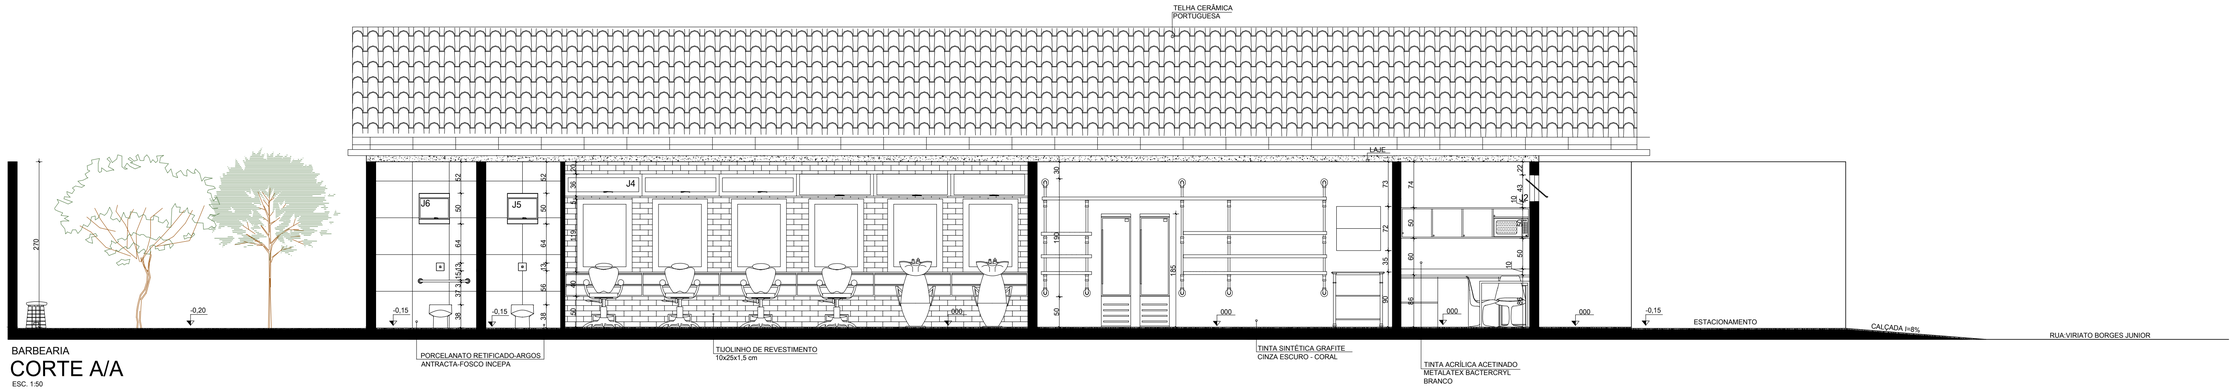

BARBEARIA

CORTE A/A


ESC. 1:50

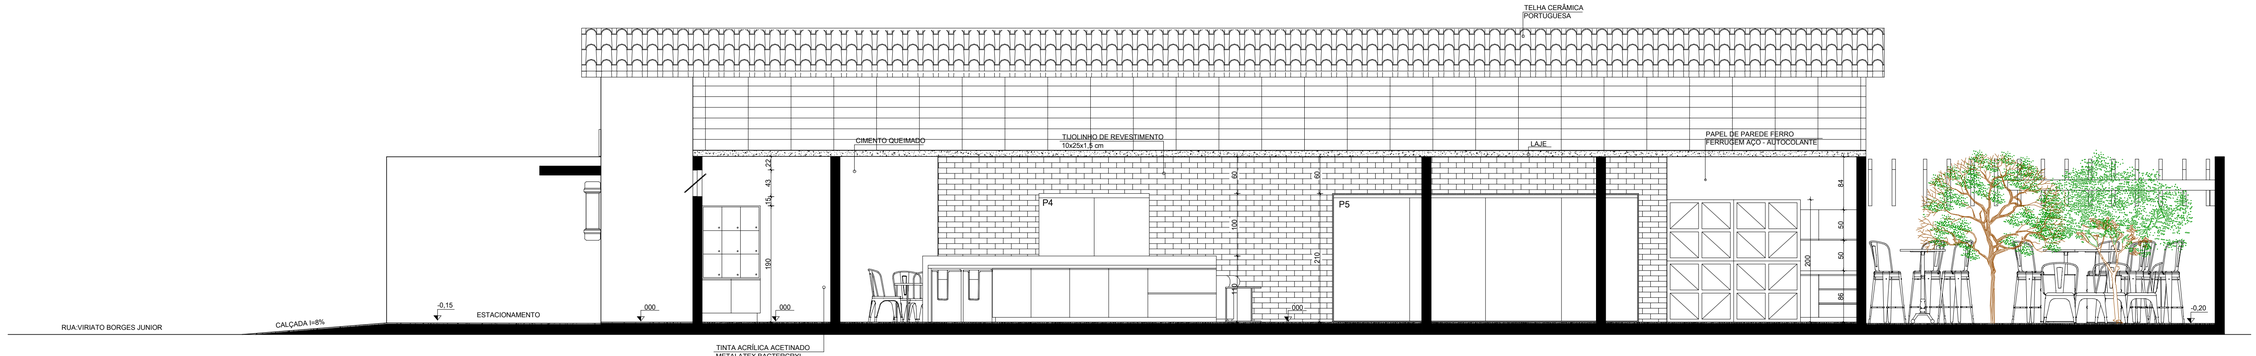

BARBEARIA

CORTE B/B

ESC. 1:50

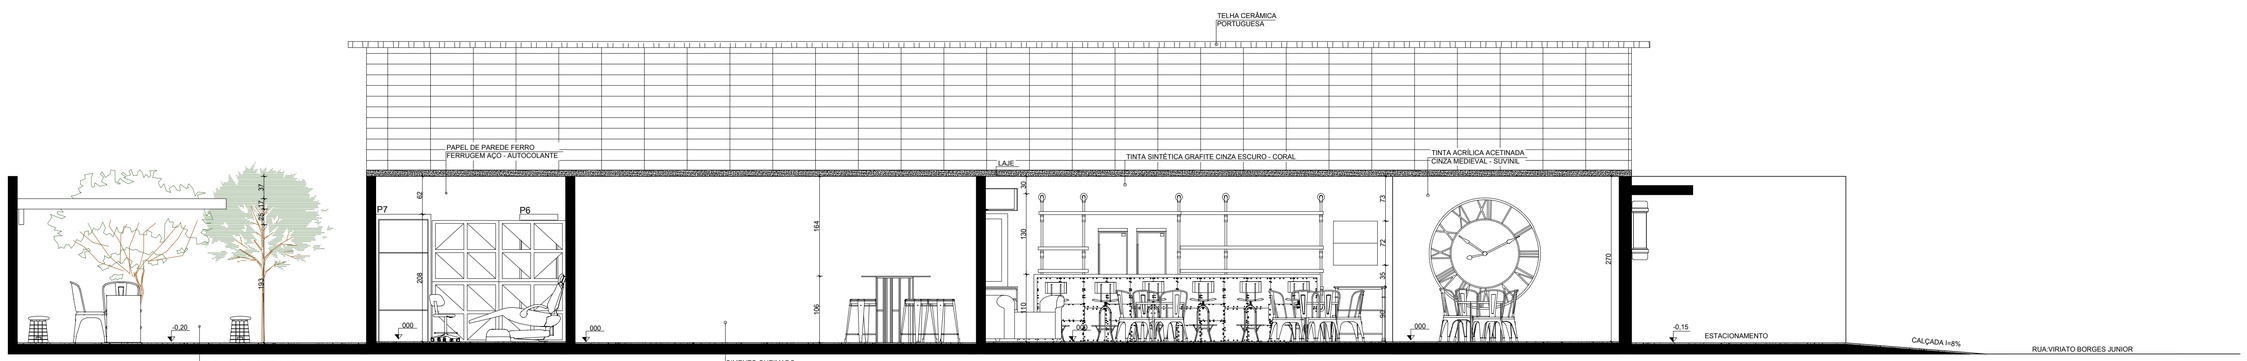

BARBEARIA

CORTE C/C

ESC. 1:50

UNIVERSIDADE FEDERAL DE UBERLÂNDIA-UFU
FACULDADE DE ARQUITETURA URBANISMO e DESIGN-FAUED
TRABALHO DE CONCLUSÃO DE CURSO- DESIGN

ALUNA : VANESSA HORRANA SURIBA KOCH

PROFESSOR ORIENTADOR : GUILHERME GRACIANO

TITULO : BARBEARIA - BAR + BARBEARIA


LOCAL : RUA VIRIATO BORGES JUNIOR 939 - BETIM

CONTEUDO : CORTES


PRANCHA: 06/13

DATA: JUNHO 2018


ESCALA: INDICADA

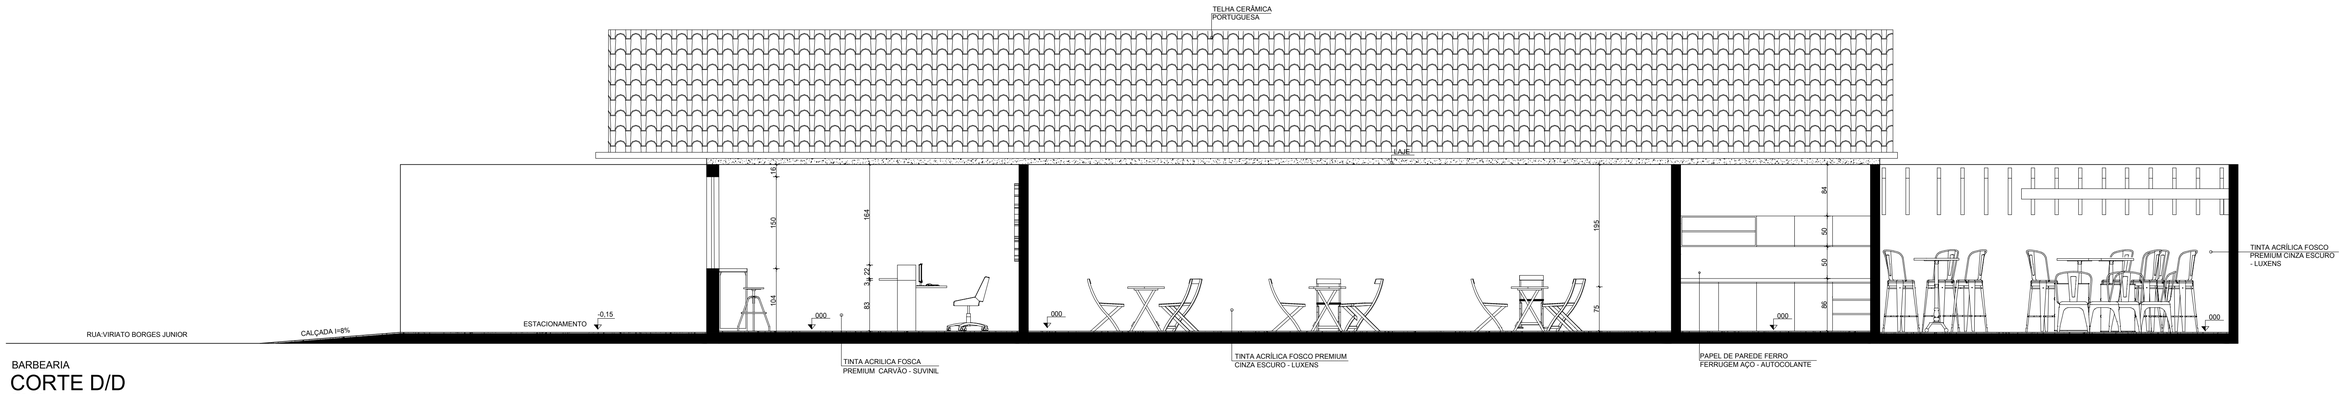


BARBEARIA
CORTE D/D
ESC. 1:50

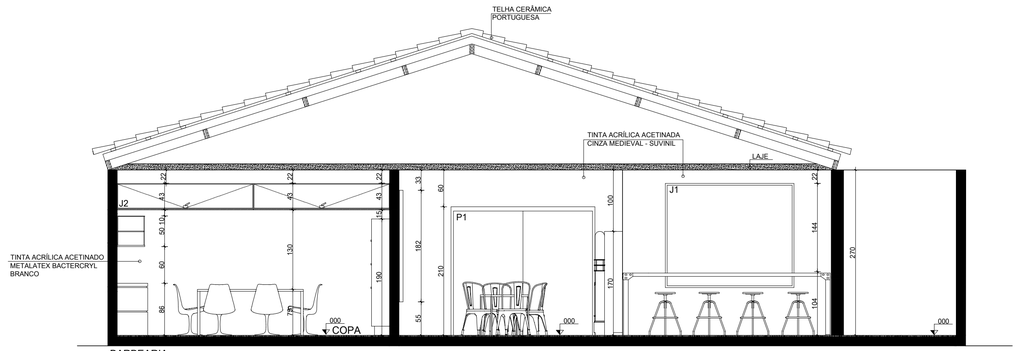


BARBEARIA
CORTE E/E
ESC. 1:50

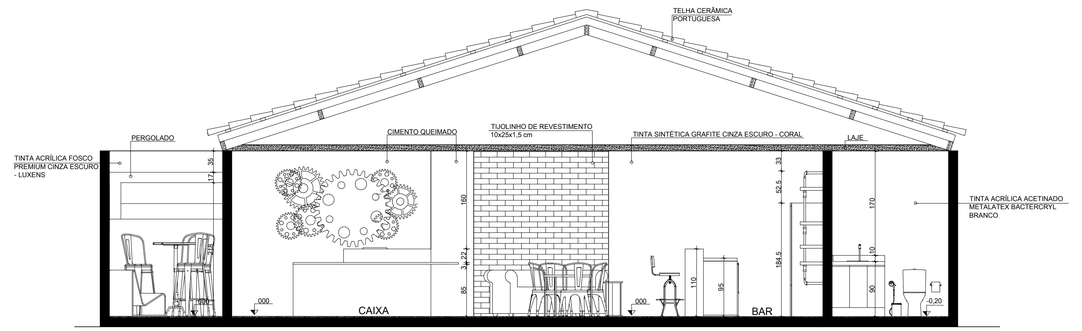


BARBEARIA
CORTE F/F
ESC. 1:50

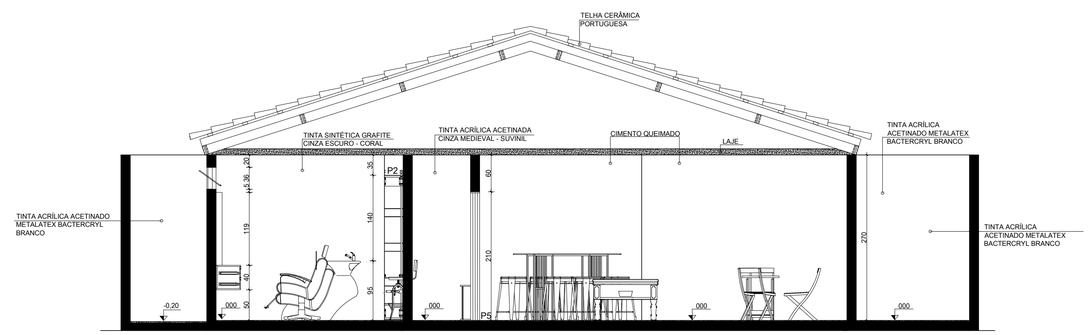

BARBEARIA
CORTE G/G
ESC. 1:50

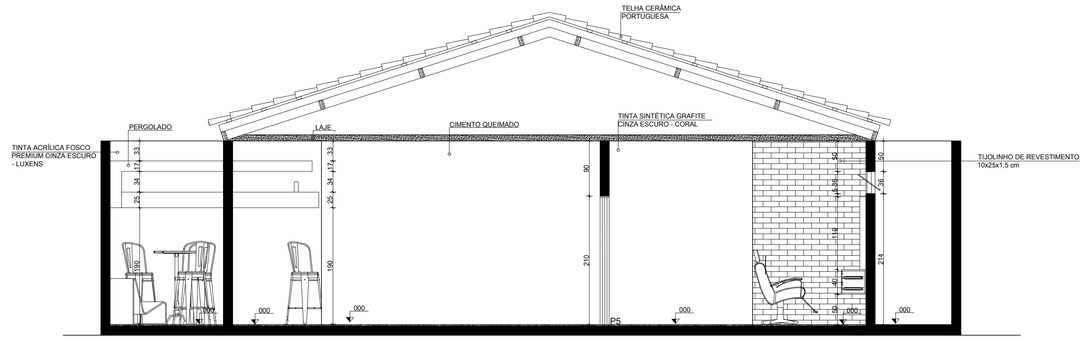

BARBEARIA
CORTE H/H
ESC. 1:50

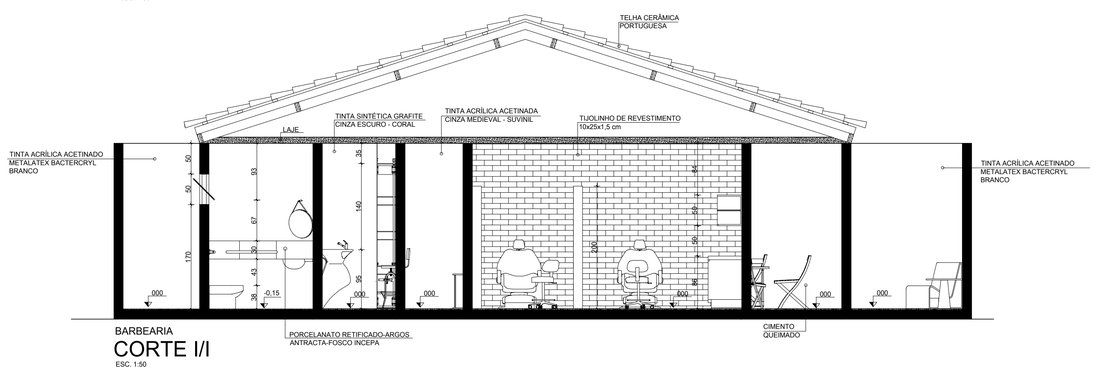

BARBEARIA
CORTE I/I
ESC. 1:50

UNIVERSIDADE FEDERAL DE UBERLÂNDIA-UFU
FACULDADE DE ARQUITETURA URBANISMO e DESIGN-FAUED
TRABALHO DE CONCLUSÃO DE CURSO- CURSO-DESIGN

ALUNA : VANESSA HORRANA SURIBA KOCH

PROFESSOR ORIENTADOR : GUILHERME GRACIANO


TITULO : BARBEARIA - BAR + BARBEARIA
LOCAL : RUA VIRIATO BORGES JUNIOR 939 - BETIM

CONTEUDO : CORTES

PRANCHA: 07/13

DATA: JUNHO 2018

ESCALA: INDICADA

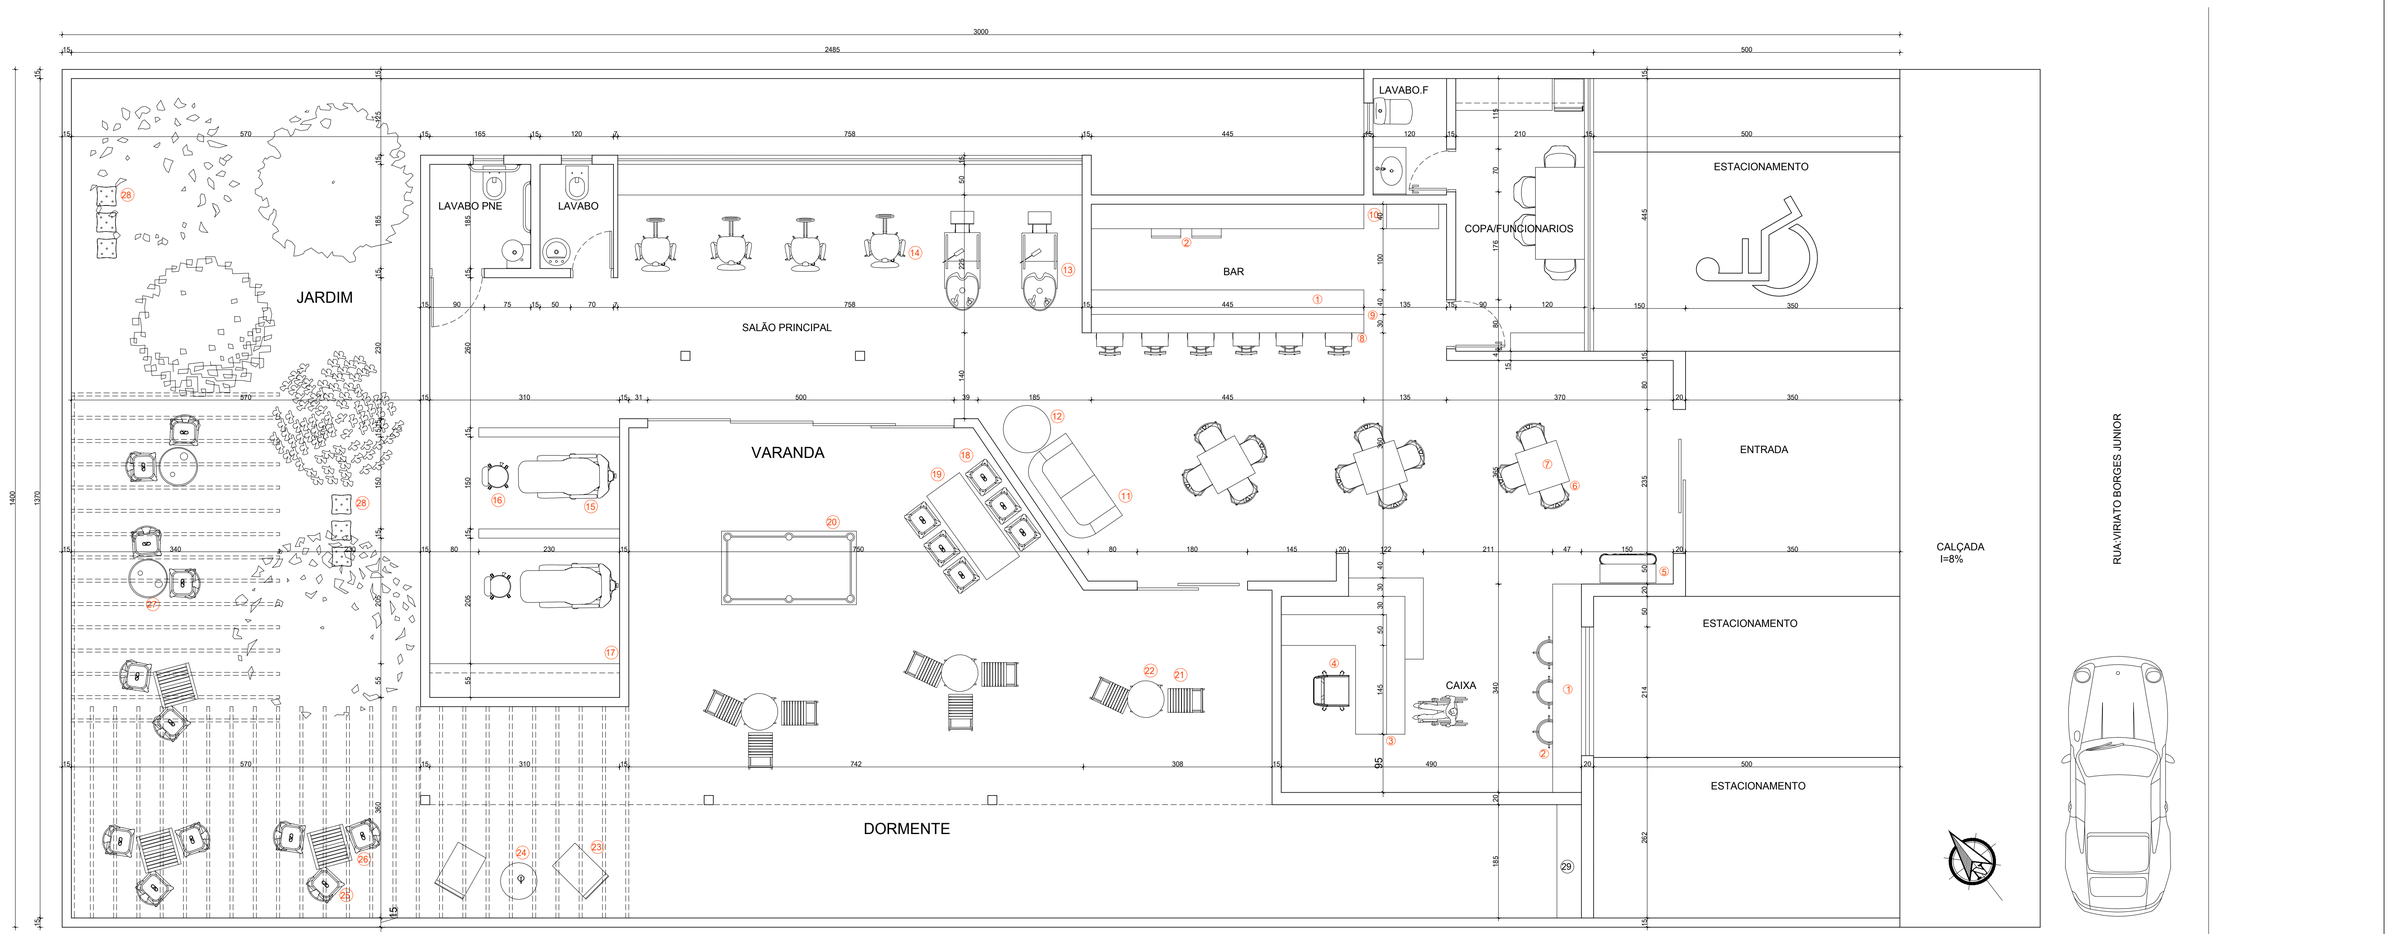

BARBEARIA

PLANTA BAIXA

ESC. 1:50

LEGENDA

MOBILIÁRIO		
ITEM	DIM. AxLxP	ESPECIFICAÇÕES
1	104x340x37	MESA PARA BANQUETA COM PÉS DE FERRO E TAMPO DE MADEIRA REVESTIDO COM TEXTURA DE COBRE ROSE GOLD.
2	75x50x50 Ass-x32x32	BANQUETA PARA ASSENTO DE MADEIRA AJUSTÁVEL DAKOTA - THRESHOLD
3	xxxxx	BALCÃO CAIXA VER DETALHAMENTO
4	87 x52x56	CADEIRA ARGENT VASADA GIRATORIA
5	170x 66 x30	JUKEBOX CLASSIC DISPLAY
6	ENC-84x40x44 ASS-44x37x36	CADEIRA FIXA DESIGN TOLIX METAL ASSENTO EM MADEIRA PELEGRIN
7	75x66x66	MESA DE JANTAR QUADRADA BÁSICA EM MADEIRA ARTIZZI.
8	A TOTAL-102 ASS 65x40x50	BANQUETA- TOLEDO STYLE SWIVEL BAR STOOL
9	xxxxx	BALCÃO BAR VER DETALHAMENTO
10	xxxxx	PRATELEIRA BEBIDAS VER DETALHAMENTO
11	85x1,65x90	SOFÁ CAPITONÉ CHESTERFIELD CORINO
12	45.7x50x50	MESA LATERAL BAIXASTABIL ROUND
13	95 x53 x116	LAVATÓRIO ITALIANO DOMPEL
14	100x56x87 Ass 57	POLTRONA CADEIRA NATY HIDRAULICA CABELEIREIRO
15	77x86x185	POLTRONA FIXA LUXO ESTETICA

MOBILIÁRIO		
ITEM	DIM. AxLxP	ESPECIFICAÇÕES
16	A-48-62 ASS-39 ENC-37X24	BANCO GIRATÓRIO COM ENCOSTO, BASE COM 5 RODAS E ALTURA REGULÁVEL
17	xxxx	ARMÁRIO PLANEJADO VER DETALHAMENTO
18	64x44x44	BANQUETA TOLIX MÉDIA
19	106x66x168	MESA PARA BANQUETA COM PÉS DE FERRO E TAMPO DE MADEIRA.
20	81x1,20x2,20	MESA DE BILHAR EM TABACO
21	88x47x55	CADEIRAS SAINT MALO, MAISONS DU MONDE.
22	75x39x50	MESA SAINT MALO, MAISONS DU MONDE.
23	77x52x82 ASS-35	ESPREGUIÇADEIRA EM CIMENTO
24	60x60x60	MESA DE APOIO EM CIMENTO
25	138x44x44 ASS-85	BANQUETA IRON TOLIX PRETA

LEGENDA

EQUIPAMENTOS		
ITEM	DIM. AxLxP	ESPECIFICAÇÕES
1	184,5x48x58	CERVEJEIRA CONSUL MAIS 82 LITROS TITANIUM
2	174,5x49,5x61	CERVEJEIRA VENAX PRETA 209 LITROS

UNIVERSIDADE FEDERAL DE UBERLÂNDIA-UFU FACULDADE DE ARQUITETURA URBANISMO e DESIGN-FAUED TRABALHO DE CONCLUSÃO DE CURSO- CURSO-DESIGN	
ALUNA : VANESSA HORRANA SURIBA KOCH	
PROFESSOR ORIENTADOR : GUILHERME GRACIANO	
TITULO : BARBEARIA - BAR + BARBEARIA LOCAL : RUA VIRIATO BORGES JUNIOR 939 - BETIM	
CONTEUDO : PLANTA BAIXA ESPECIFICAÇÃO MOBILIARIO	PRANCHA: 08/13
DATA: JUNHO 2018	ESCALA: INDICADA