
IMPLANTAÇÃO

N


ESCALA: 1:500

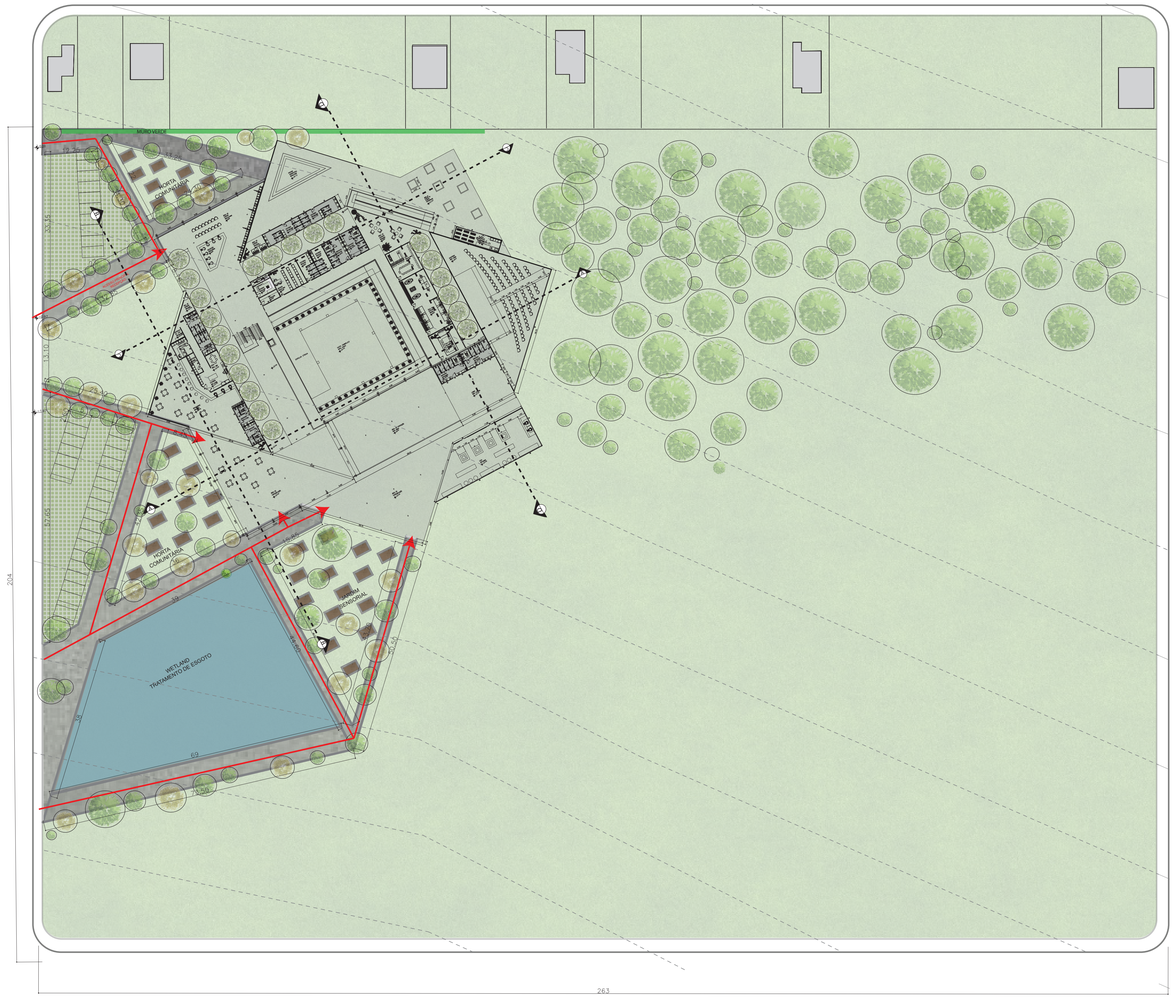

PLANTA DE COBERTURA

N

ESCALA: 1:500

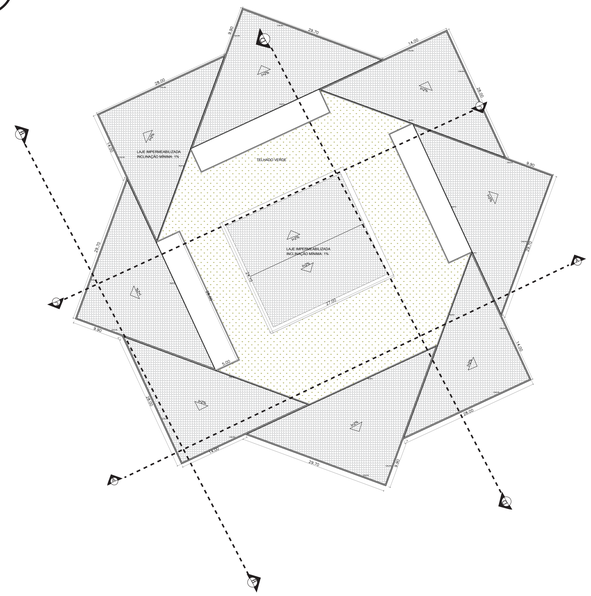

PLANTA DE SITUAÇÃO

N

ESCALA: 1:200




FACHADA

ESCALA: 1:200

FACHADA AA



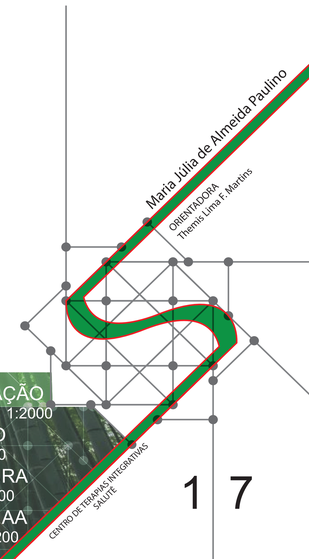

IMPLANTAÇÃO 1:2000
SITUAÇÃO 1:1500
COBERTURA 1:300
FACHADA AA 1:200

CENTRO DE TERAPIAS INTEGRATIVAS SALUTÊ

Trabalho de Conclusão de Curso 2018

FAUeD - Faculdade de
Arquitetura e Urbanismo e Design
UNIVERSIDADE FEDERAL DE UBERLÂNDIA