


RECORTE 6 - DECLIVIDADE
ESC: 1 : 10.000
VISTA SSUPERIOR

RECORTE 6 - USO E OCUPAÇÃO
ESC: 1 : 10.000
VISTA SUPERIOR

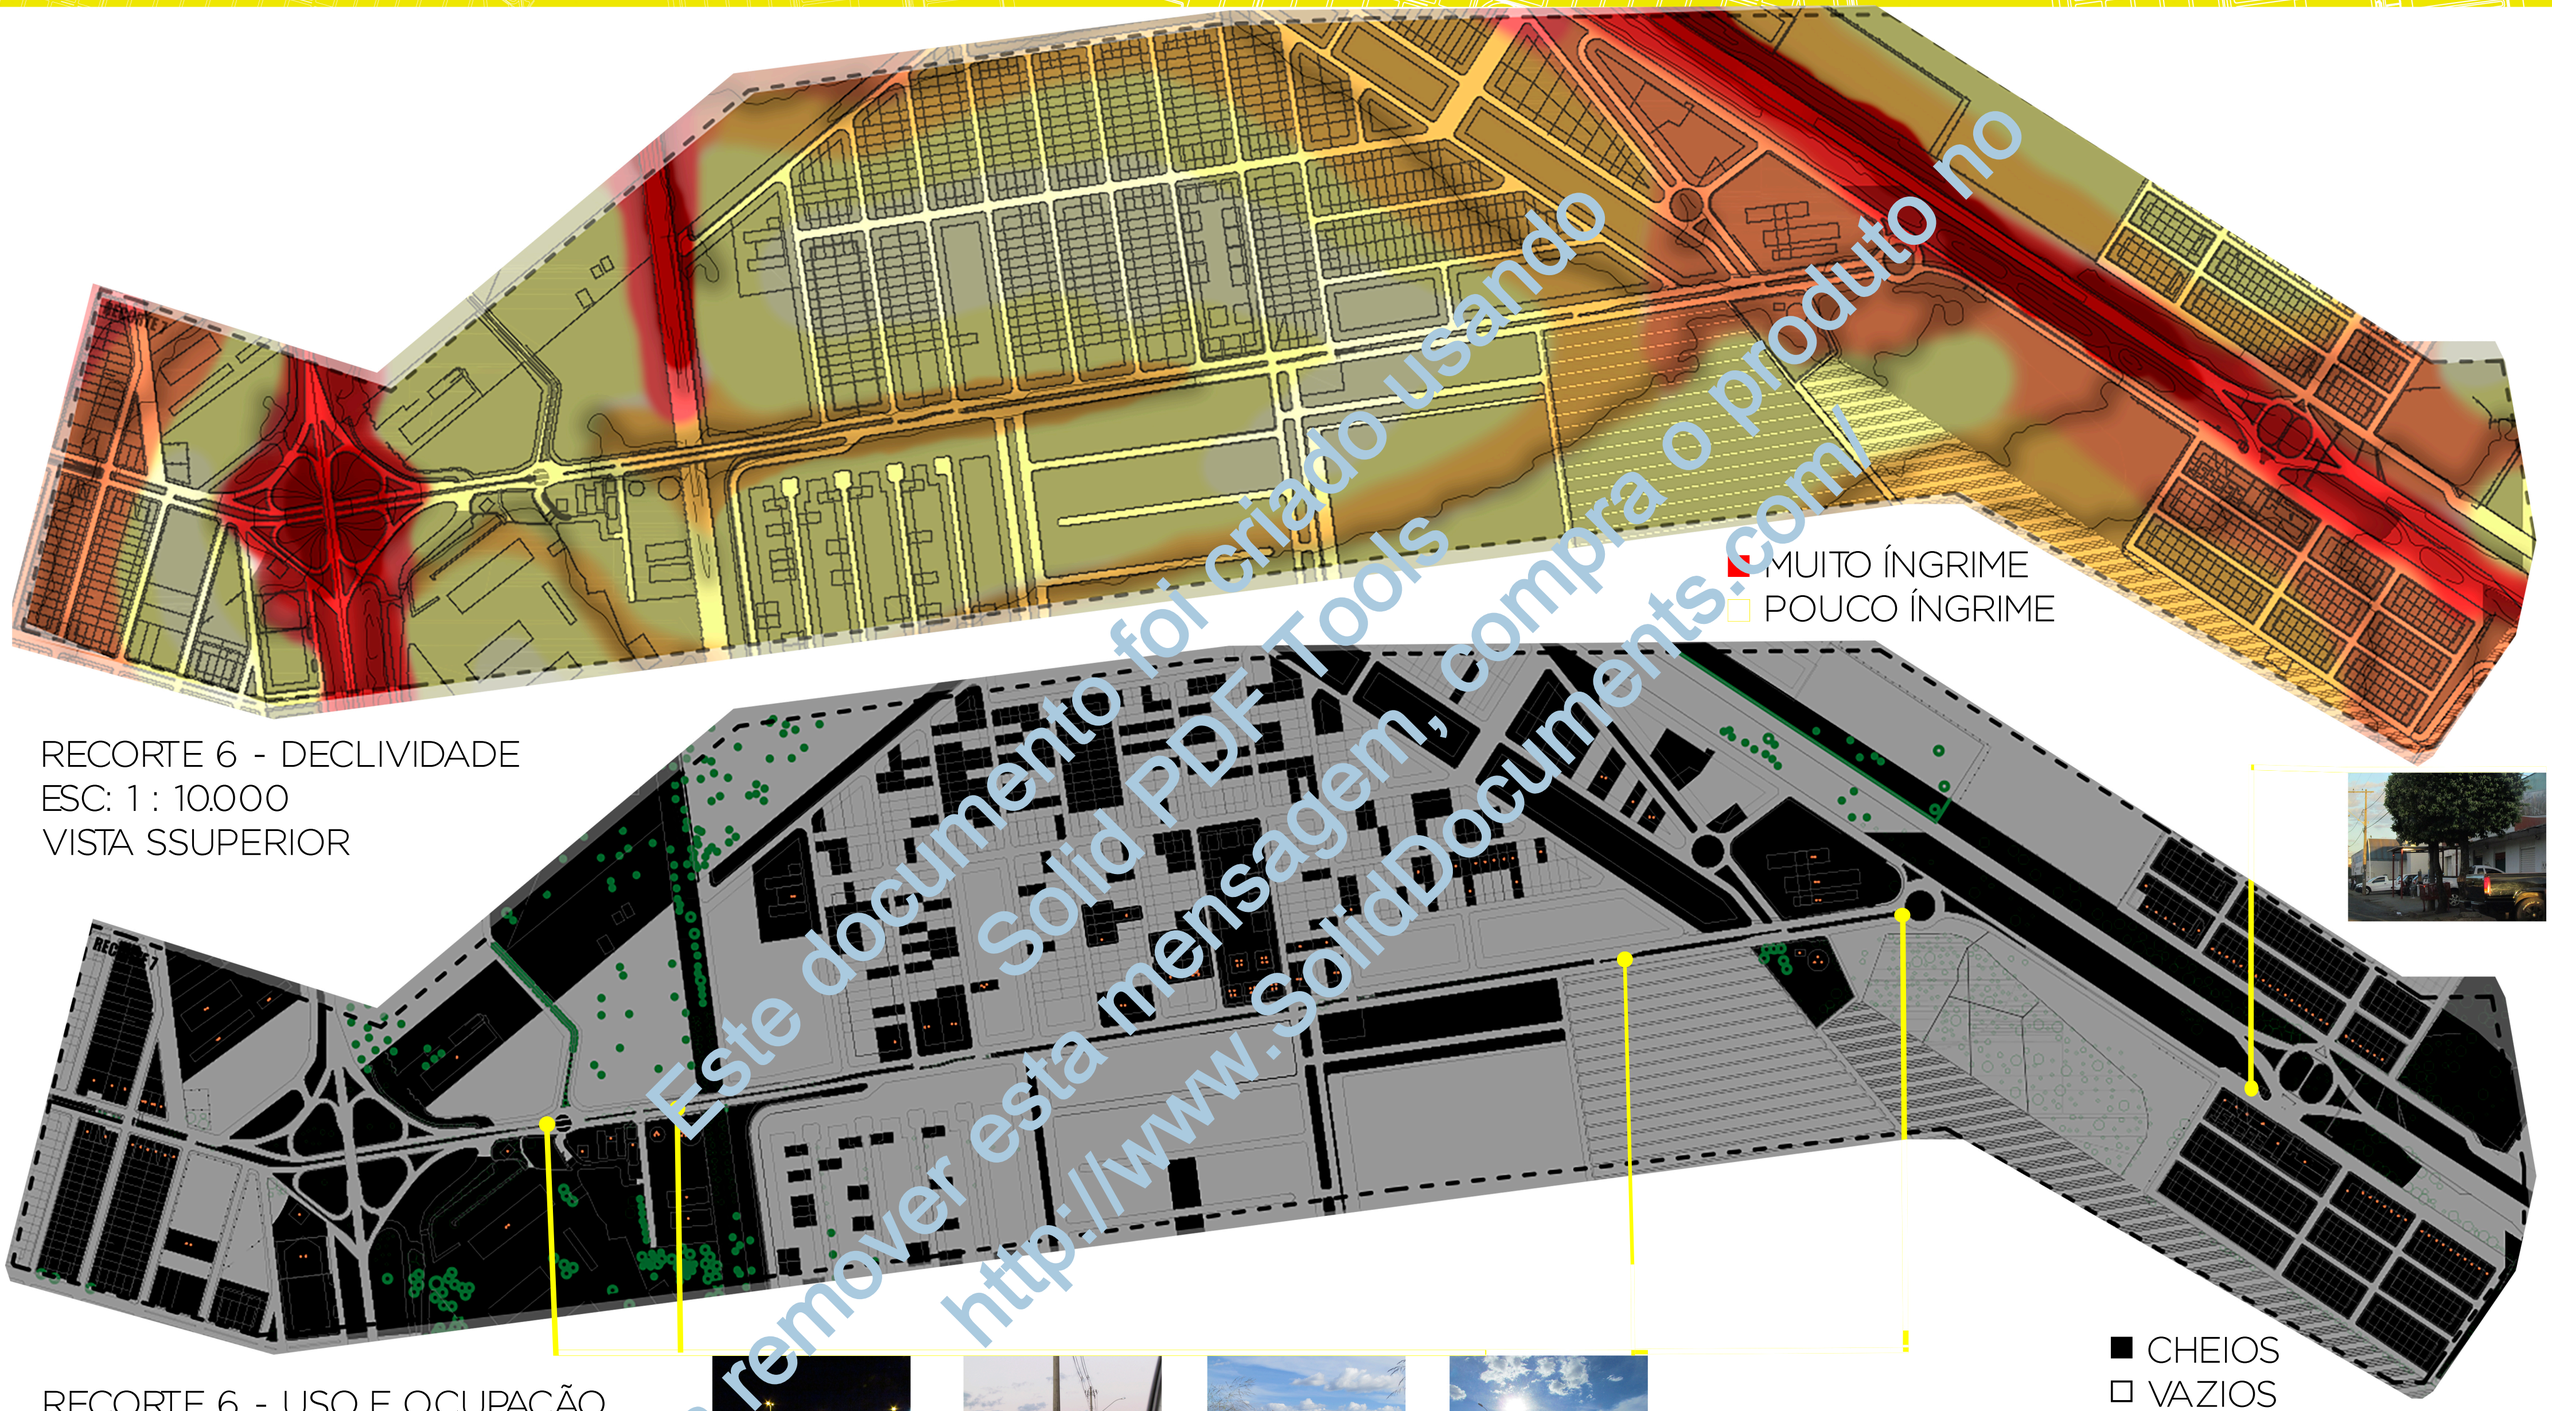

CORTE LONGITUDINAL DA AVENIDA - ESC.: 1:10.000

CORTE LONGITUDINAL DA AVENIDA - ESC.: 1:10.000

UNIVERSIDADE FEDERAL DE UBERLÂNDIA (UFU)- FACULDADE DE ARQUITETURA URBANISMO E DESIGN (FAUeD)

TFG TRABALHO FINAL DE GRADUAÇÃO — INTERVENÇÕES URBANAS: CONECTIVIDADE NA AVENIDA SEGISMUNDO PEREIRA NO TRECHO NOVO MUNDO

ORIENTANDO MARCUS FELIPE COSTA DAHER

ORIENTADOR GUILHERME GRACIANO

DECLIVIDADE E CHEIOS E VAZIOS

PRANCHA 3

Este documento foi criado usando Solid PDF Tools
Para remover esta mensagem, compra o produto no http://www.SolidDocuments.com/