


PLANTA - PAISAGISMO
ESCALA 1:100

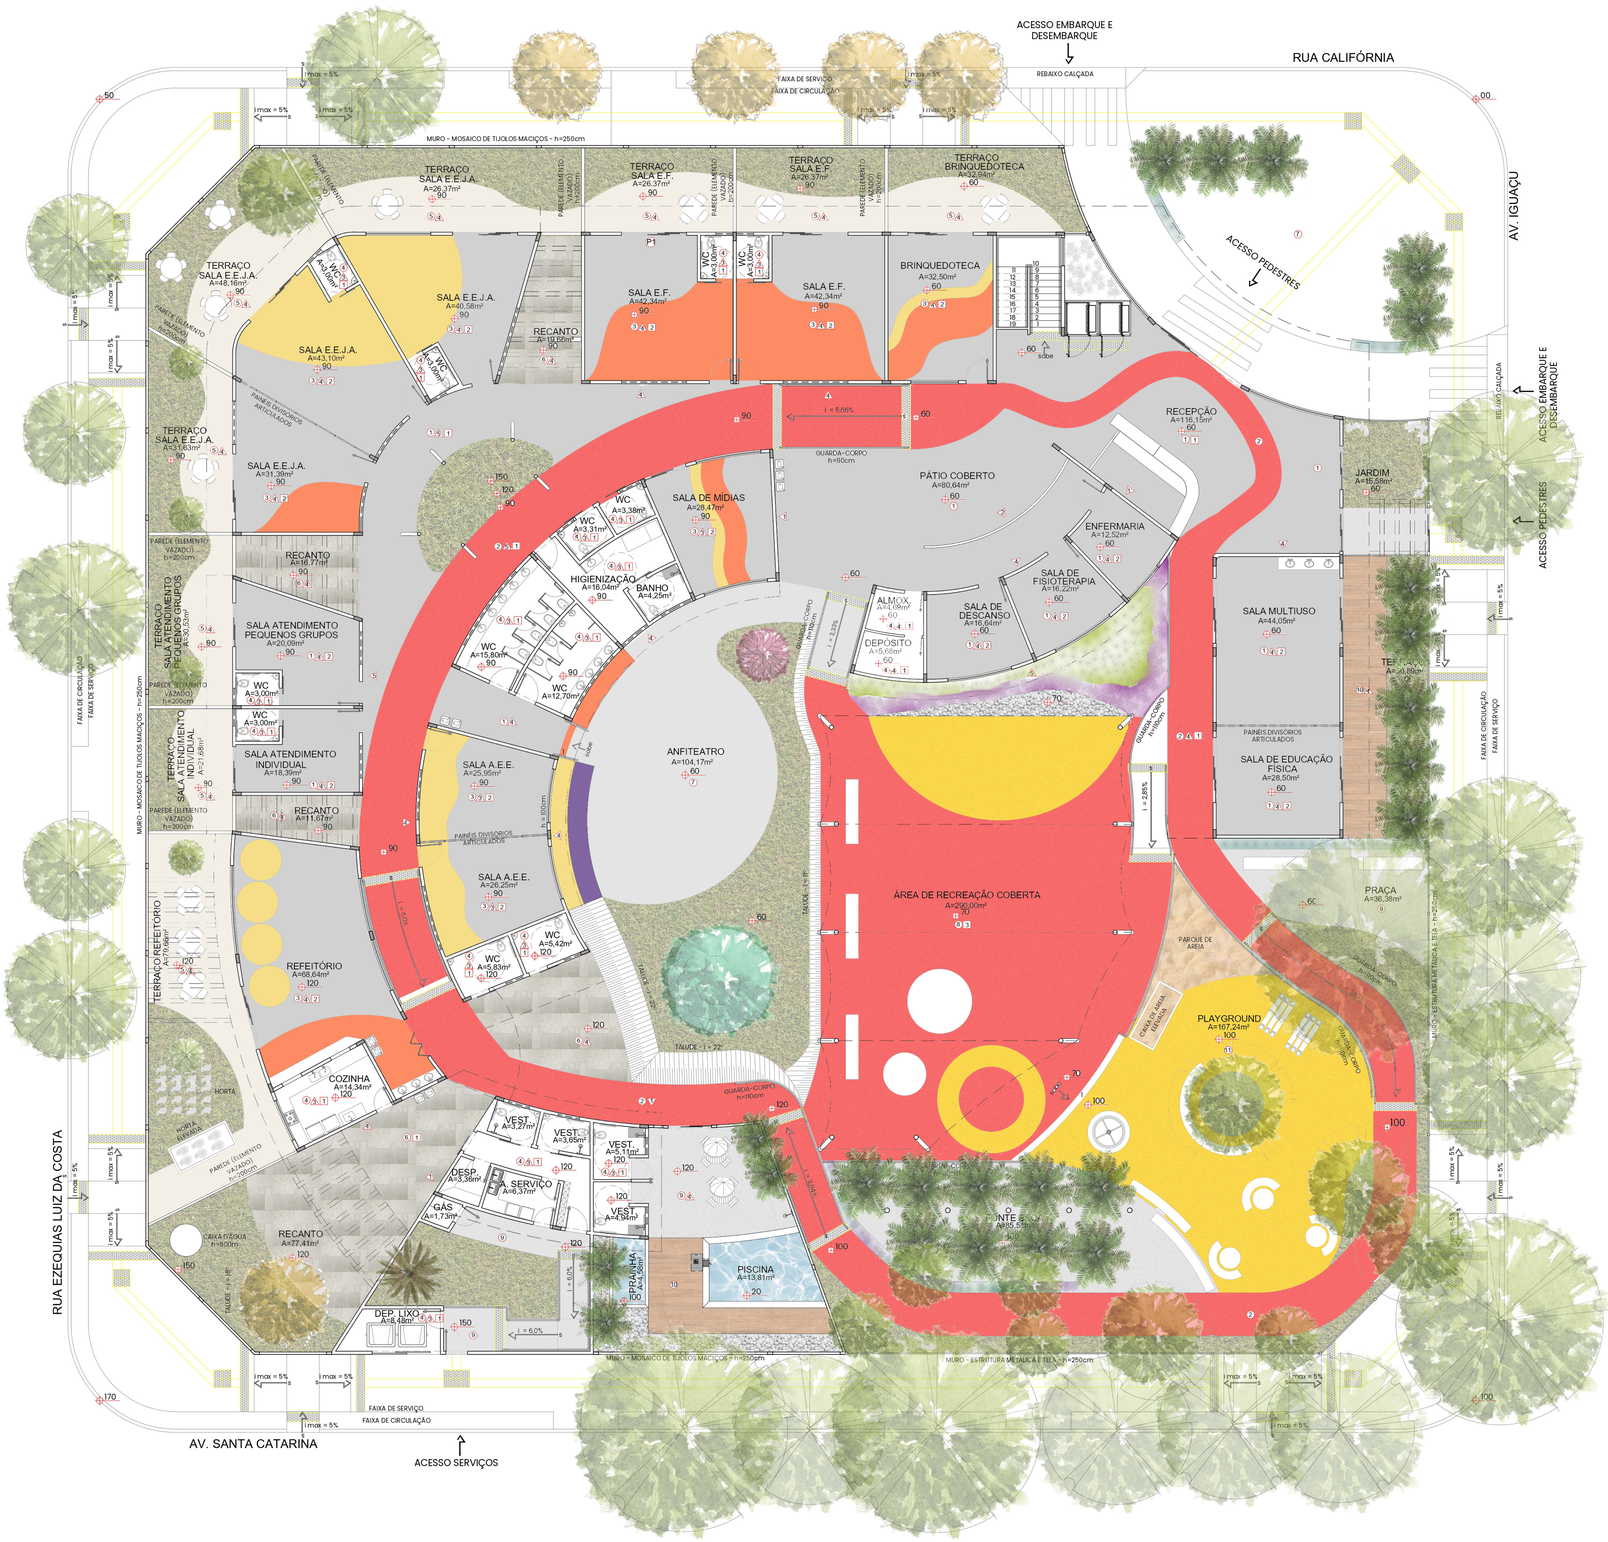

FECHAMENTO COM MOSAICO DE TIJOLOS



FECHAMENTO COM ESTRUTURA METÁLICA E TELA

A MATERIALIDADE PRINCIPAL DA ESCOLA RECEBE CORES NEUTRAS, GARANTINDO, ASSIM, UM AMBIENTE SEM MUITAS INFORMAÇÕES VISUAIS. DETALHES NOS PISOS, NOS FORROS, NOS MOBILIÁRIOS E NAS ESQUADRIAS TRAZEM CORES PARA OS AMBIENTES. PARA CRIAR DIFERENTES SENSAÇÕES SÃO UTILIZADOS MATERIAIS COMO CORTÇA, TIJOLO DE BARRO, PERGOLADOS DE MADEIRA E PEDRAS NATURAIS. A FIM DE CONTRIBUIR COM A SUSTENTABILIDADE DO PROJETO, OS PISOS EMBIORRACHADOS SÃO FEITOS COM MATERIAIS RECICLADOS.

AS PORTAS E JANELAS SÃO COLORIDAS DE ACORDO COM O SETOR QUE O ESPAÇO FAZ PARTE. DESSA FORMA, PARA OS AMBIENTES DO SETOR SÓCIO-PEDAGÓGICO, É USADA A COR LARANJA; PARA O SETOR DE ASSISTÊNCIA, A COR TURQUESA; PARA O SETOR TÉCNICO-ADMINISTRATIVO, A COR AMARELA; E PARA O SETOR DE SERIVÇOS, A COR VIOLETA. ISSO FOI PENSADO PARA CONTRIBUIR COM A LEGIBILIDADE DO AMBIENTE ESCOLAR, BEM COMO COM A AUTONOMIA DO ALUNO.

A CIRCULAÇÃO PRINCIPAL É DEMARCADA PELO PISO EMBORRACHADO VERMELHO. ALÉM DE SER OUTRO ELEMENTO QUE CONTRIBUI COM A LEGIBILIDADE DO ESPAÇO, TAMBÉM ATUA COMO UMA PISTA DE CAMINHADA, IDEIA SUGERIDA PELOS ENTREVISTADOS POR ESTE TRABALHO.

O FECHAMENTO DA ESCOLA É REALIZADO DE DUAS MANEIRAS DIFERENTES. NAS FACHADAS NORTE, OESTE E PARTE DA FACHADA SUL, É UTILIZADO UM MOSAICO DE TIJOLOS, QUE GARANTE CERTA VISIBILIDADE PARA O EXTERIOR AO MESMO TEMPO QUE POSSIBILITA UMA PRIVACIDADE PARA O INTERIOR. JÁ NO RESTANTE DA FACHADA SUL E NA FACHADA LESTE, O FECHAMENTO É FEITO POR UMA ESTRUTURA METÁLICA E TELA, POSSIBILIDANDO A CONEXÃO VISUAL ENTRE O ENTORNO E A EEESFA.

COMO O TERRENO JÁ POSSUI MUITAS ÁRVORES, FORAM ACRESCENTADAS POUCAS ESPÉCIES ARBÓREAS. AS PALMEIRAS DEMARCAM PLANOS NO PROJETO DE PAISAGISMO E, NO ESPAÇO DA FONTE SECA, REMETEM À VEGETAÇÃO TÍPICA DAS ÁREAS DE NASCENTE DA REGIÃO. AS ÁRVORES DAS CALÇADAS NORTE E OESTE CONTRIBUEM PARA O SOMBREAMENTO DOS AMBIENTES DA EEESFA.

OS ESPAÇOS EXTERNOS SÃO LUGARES DE BRINCAR E APRENDER, POR ISSO, FORAM PENSADOS PARA GARANTIR A ACESSIBILIDADE E AUTONOMIA DOS ALUNOS, ALÉM DE CRIAR AMBIENTES PARA SOCIALIZAÇÃO E INTROSPECÇÃO.

QUADRO DE ESPÉCIES

- ÁRVORES EXISTENTES NO TERRENO
- IPÊ AMARELO
- MAGNÓLIA
- SIBIPIRUNA
- GRAMA ESMERALDA
- CAPIM DO TEXAS
- MOREIA BRANCA
- MARANTA
- LAMBARI ROXO
- PALMEIRA EXISTENTE NO TERRENO
- PALMEIRA REAL

QUADRO DE MATERIAIS

PISO	MATERIAL	PAREDE	MATERIAL	TETO	MATERIAL
1	VINÍLICO - COR CINZA	1	TIJOLO APARENTE	1	PINTURA - COR BRANCO
2	EMBORRACHADO COR VERMELHO	2	PAINEL DE CORTIÇA	2	FORRO ACÚSTICO
3	VINÍLICO - CORES DIVERSAS	3	CERÂMICO - COR BRANCO		
4	CERÂMICO - COR BRANCO	4	PINTURA - COR BRANCO		
5	PORCELANATO - COR CINZA	5	PEDRA SÃO TOMÉ		
6	PEDRA GOIÁS				
7	CONCRETO				
8	EMBORRACHADO CORES DIVERSAS				
9	CIMENTÍCIO DRENANTE (CINZA)				
10	DECK DE MADEIRA PERMEÁVEL				
11	EMBORRACHADO COR AMARELO				

UNIVERSIDADE FEDERAL DE UBERLÂNDIA FACULDADE DE ARQUITETURA E URBANISMO E DESIGN
CURSO ARQUITETURA E URBANISMO
TRABALHO DE CONCLUSÃO DE CURSO II

ALUNA: MARINA ALMEIDA BORGES
MATRÍCULA: 11611ARQ016

PROFESSORA ORIENTADORA: Dra. SIMONE BARBOSA VILLA

ESCOLA ESTADUAL ESPECIAL SÃO FRANCISCO DE ASSIS

ARQUITETURA PARA A EDUCAÇÃO ESPECIAL EM GOIATUBA-GO

ÁREAS:
TERRENO: 3.256,15m²
COEFICIENTE DE APROVEITAMENTO: 0,58
TAXA DE OCUPAÇÃO: 46,42%
TAXA DE PERMEABILIDADE: 24% (781,61m²)

A CONSTRUIR:
PAVIMENTO TÉRREO:
ÁREA COBERTA FECHADA: 911,95m²
ÁREA COBERTA ABERTA: 599,66m²
PAVIMENTO SUPERIOR:
ÁREA COBERTA FECHADA: 379,22m²

ÁREA TOTAL GERAL: 1.890,73m²
ÁREA TOTAL COBERTA FECHADA: 1.291,17m²
ÁREA TOTAL COBERTA ABERTA: 599,56m²

CONTEÚDO: PLANTA DE PAISAGISMO
FOLHA: 04/07
DATA: JUNHO/2021
ESCALA: INDICADA