




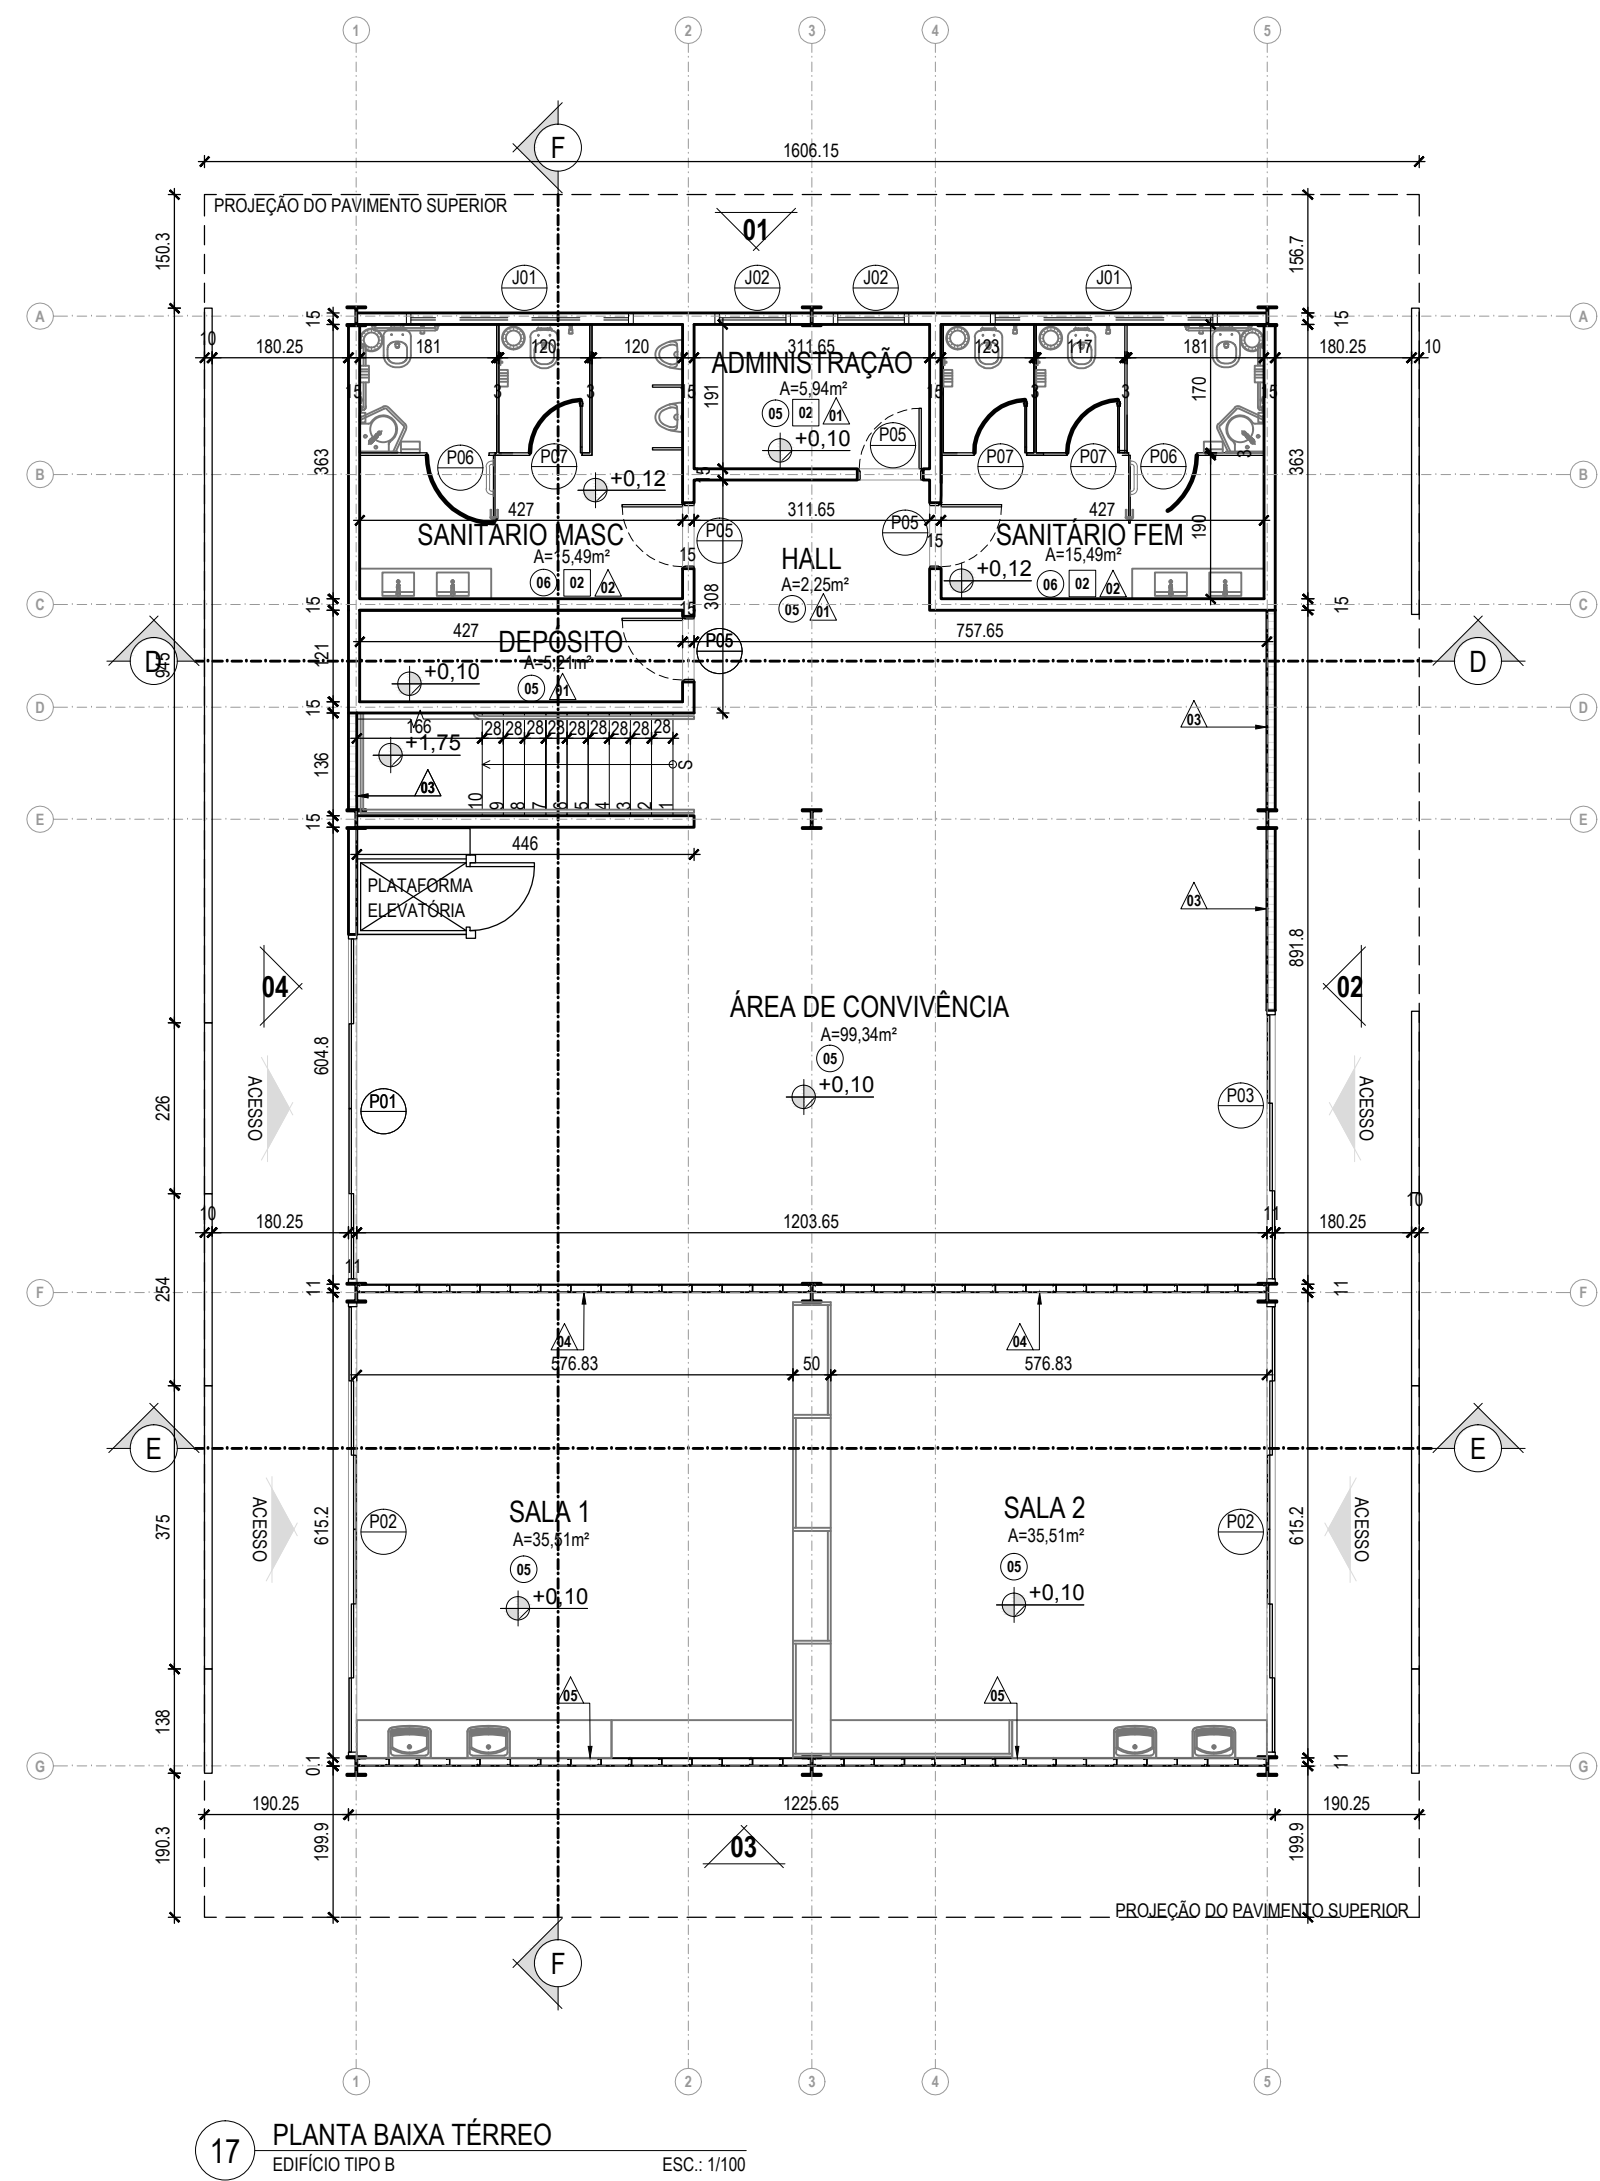


17 PLANTA BAIXA TERRENO  
EDIFÍCIO TIPO B  
ESC.: 1/100

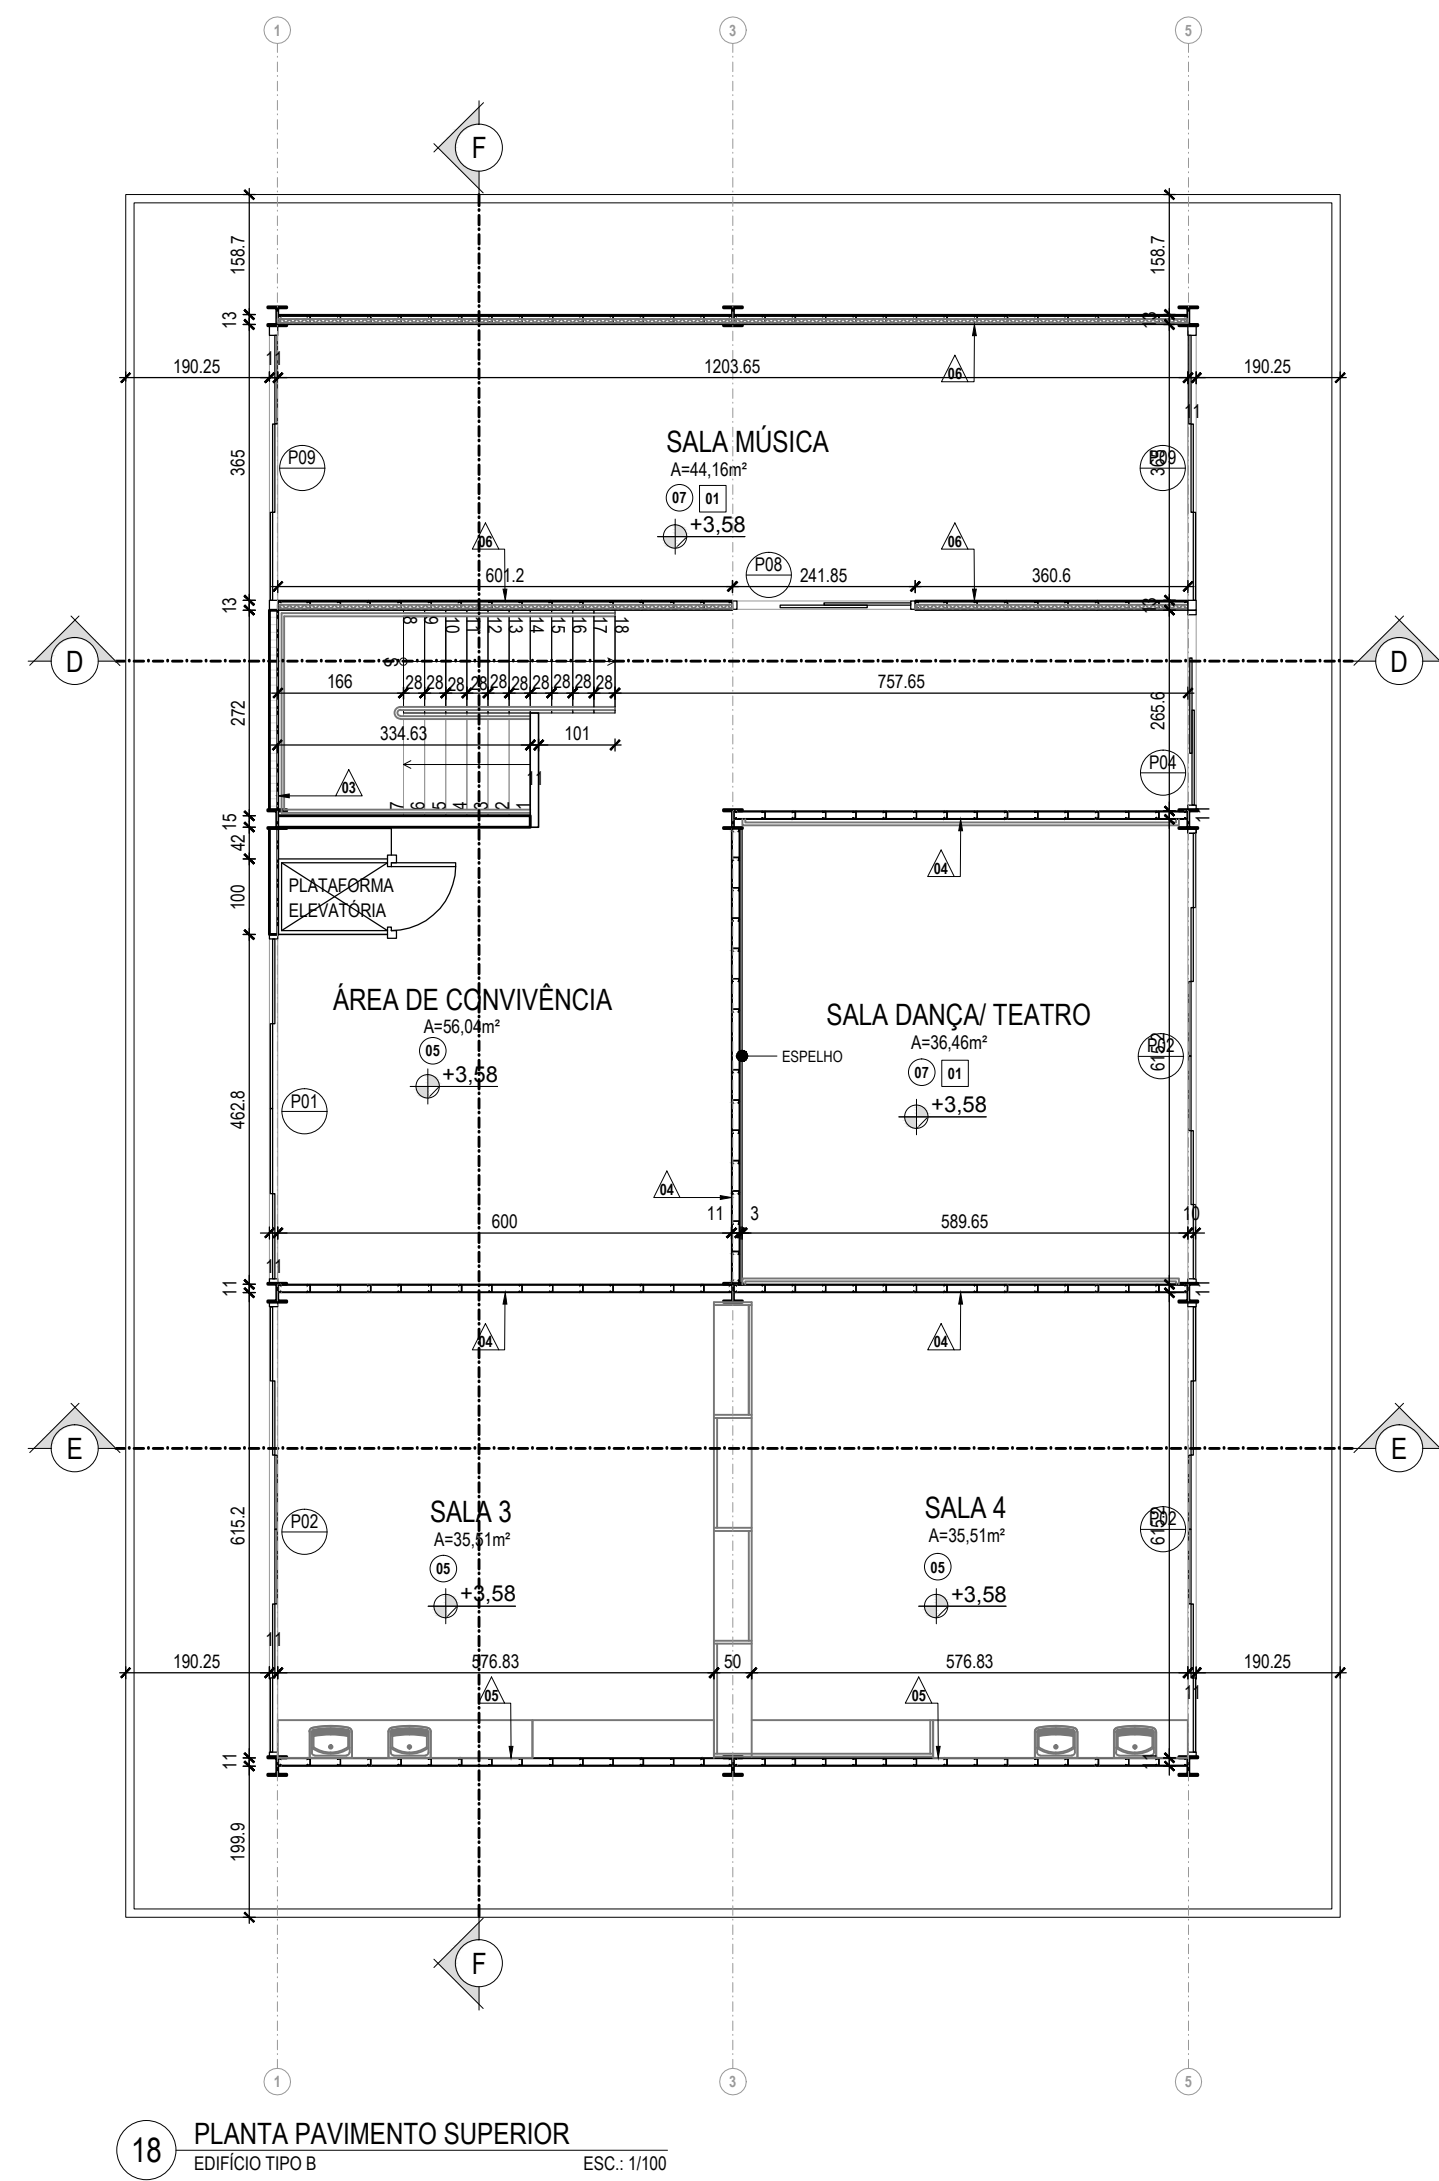


18 PLANTA PAVIMENTO SUPERIOR  
EDIFÍCIO TIPO B  
ESC.: 1/100

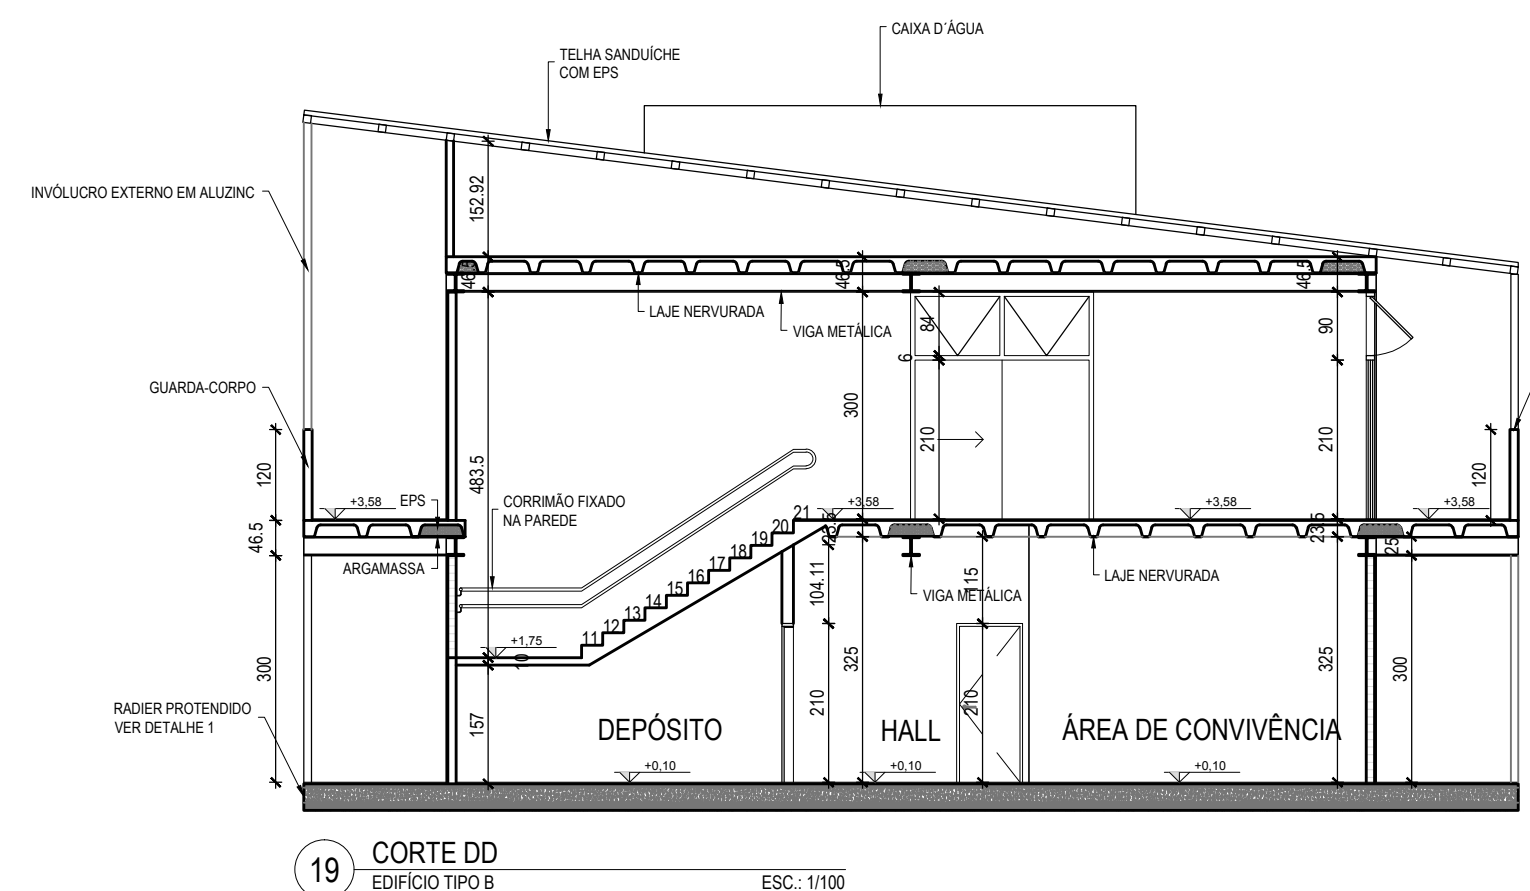


19 CORTE DD  
EDIFÍCIO TIPO B  
ESC.: 1/100

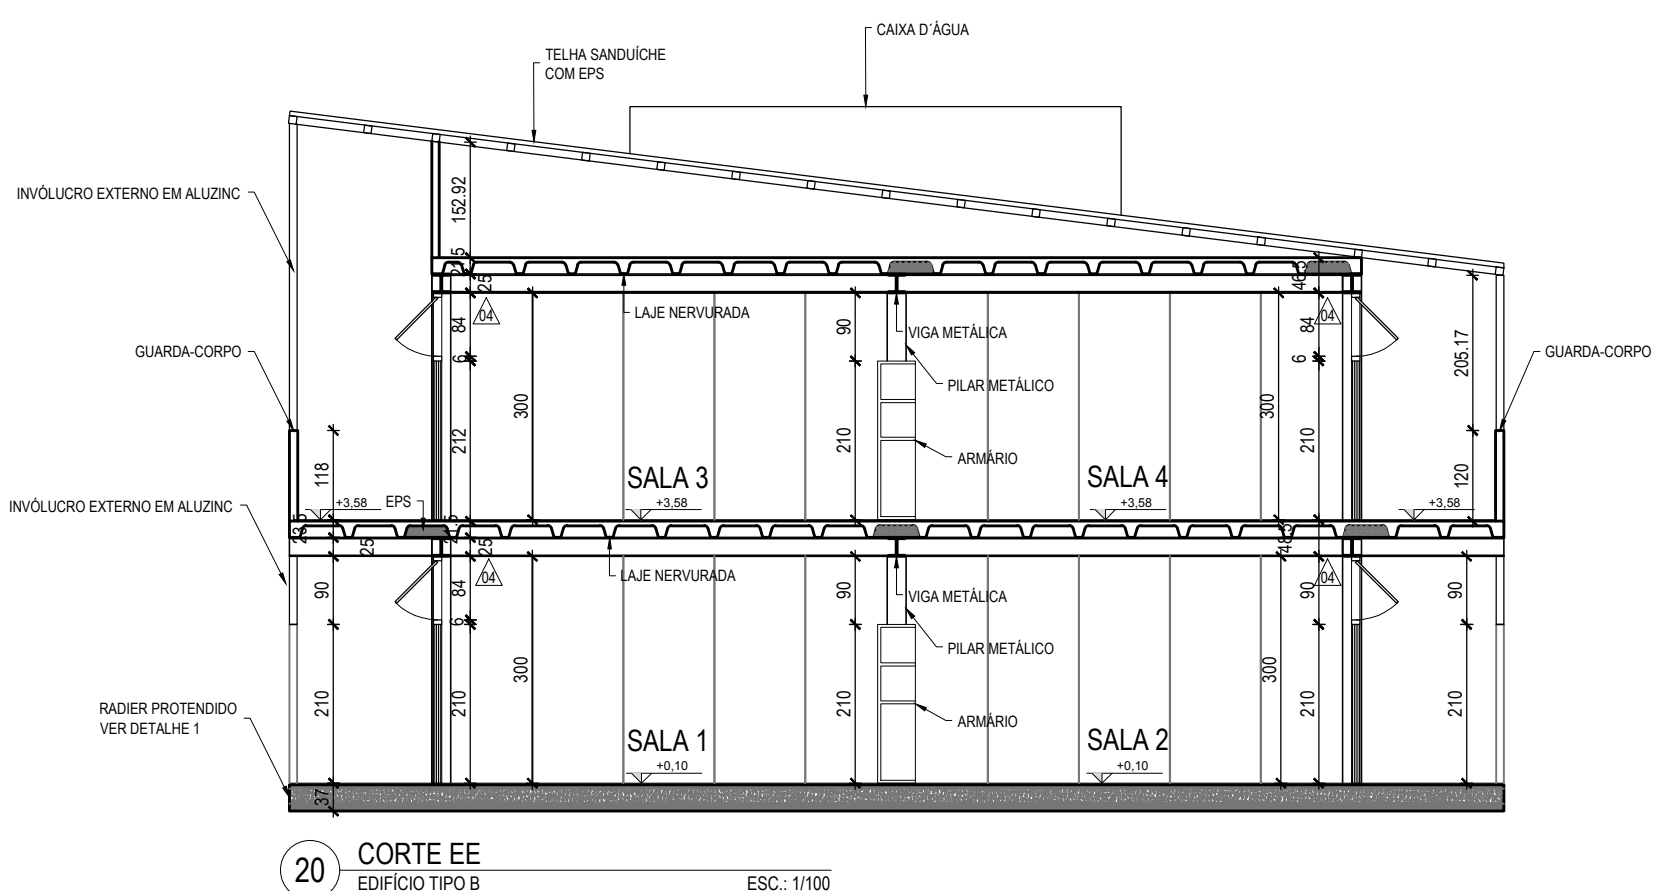


20 CORTE EE  
EDIFÍCIO TIPO B  
ESC.: 1/100

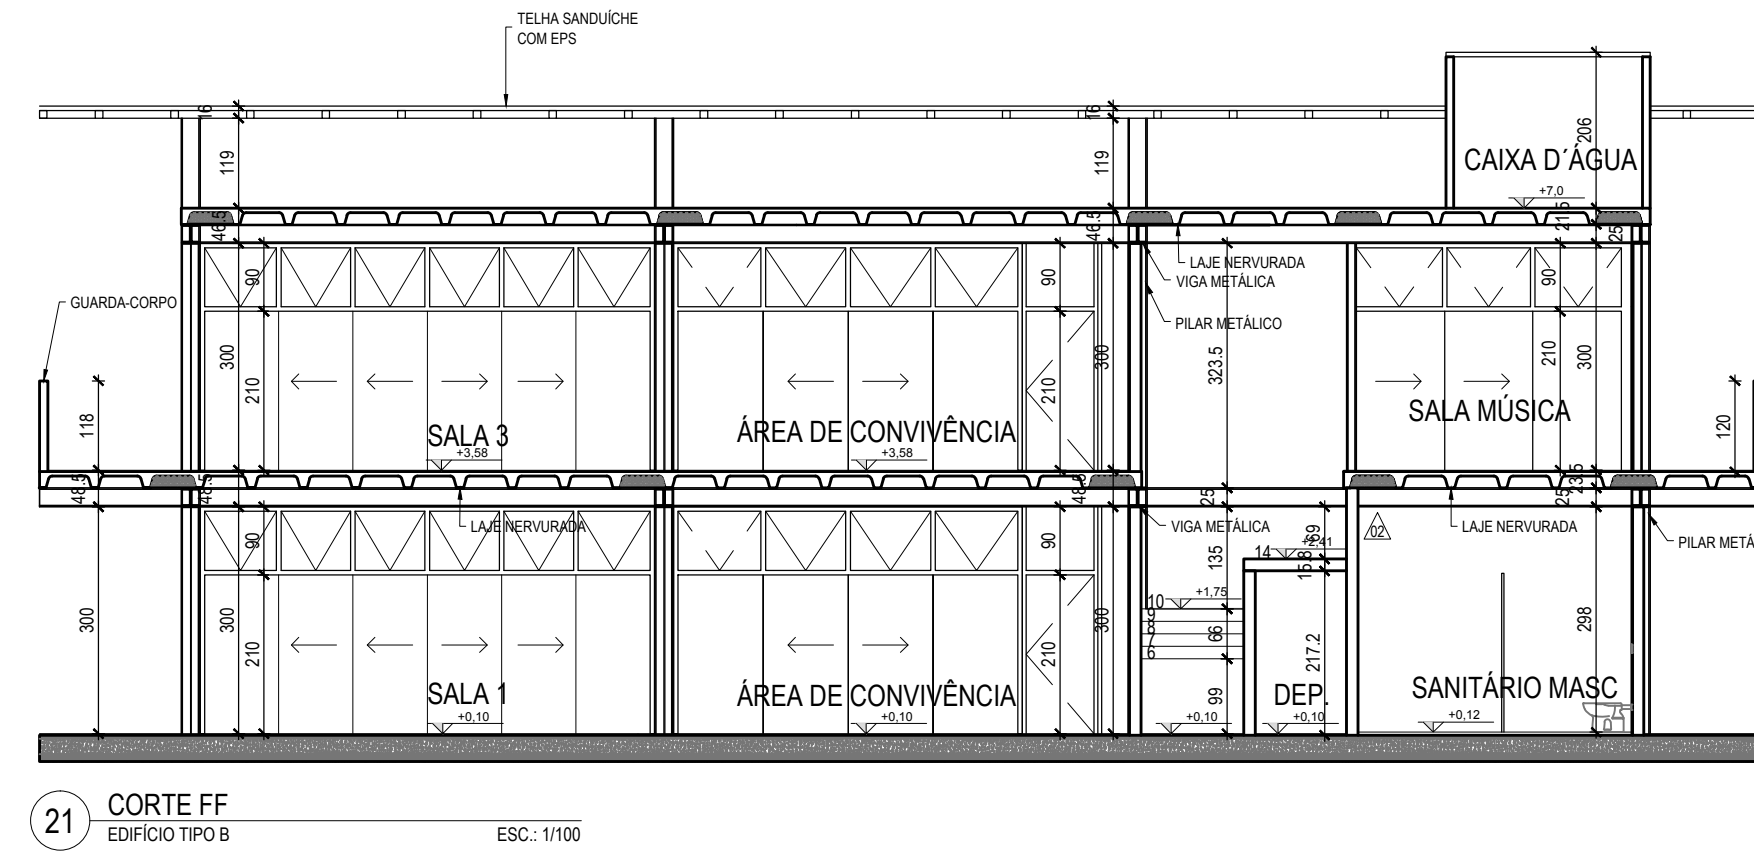


21 CORTE FF  
EDIFÍCIO TIPO B  
ESC.: 1/100

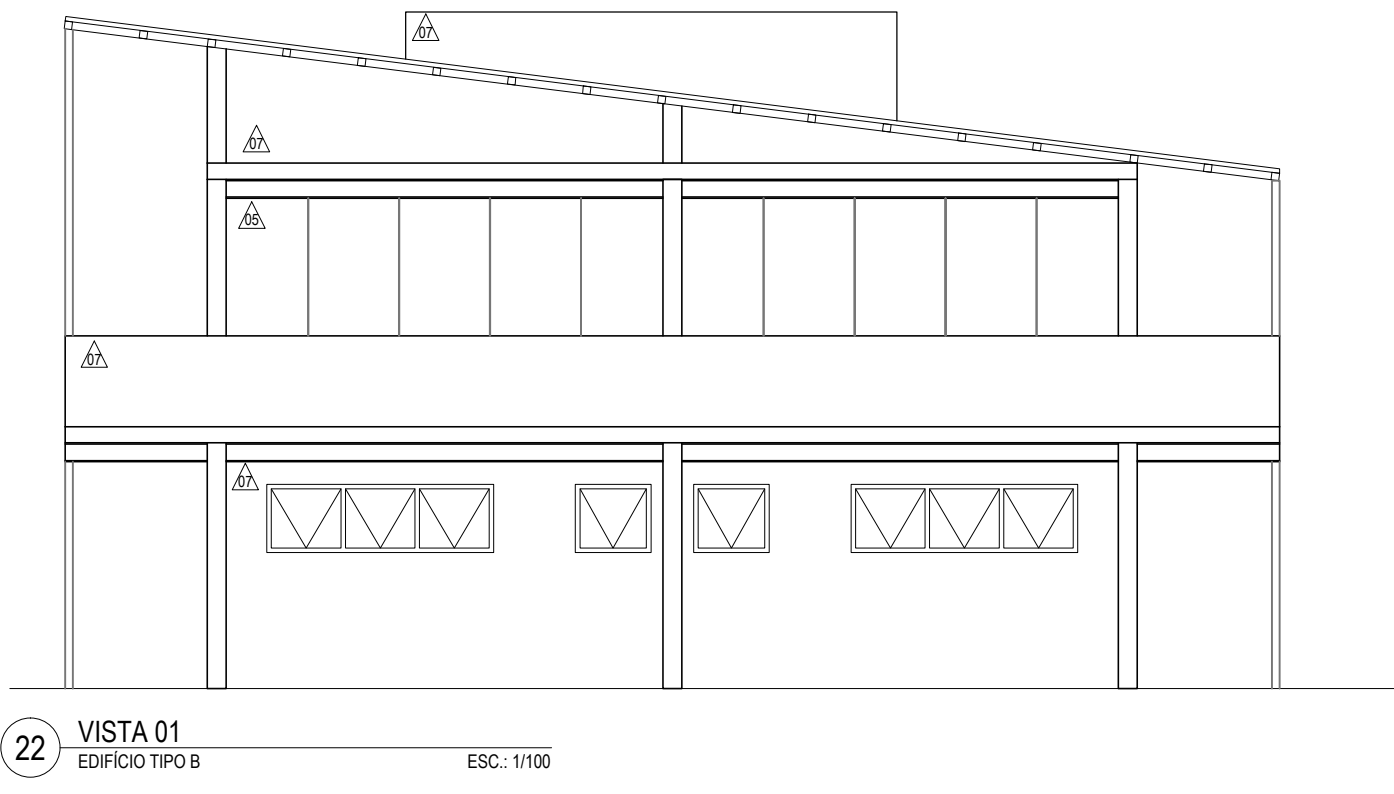


22 VISTA 01  
EDIFÍCIO TIPO B  
ESC.: 1/100

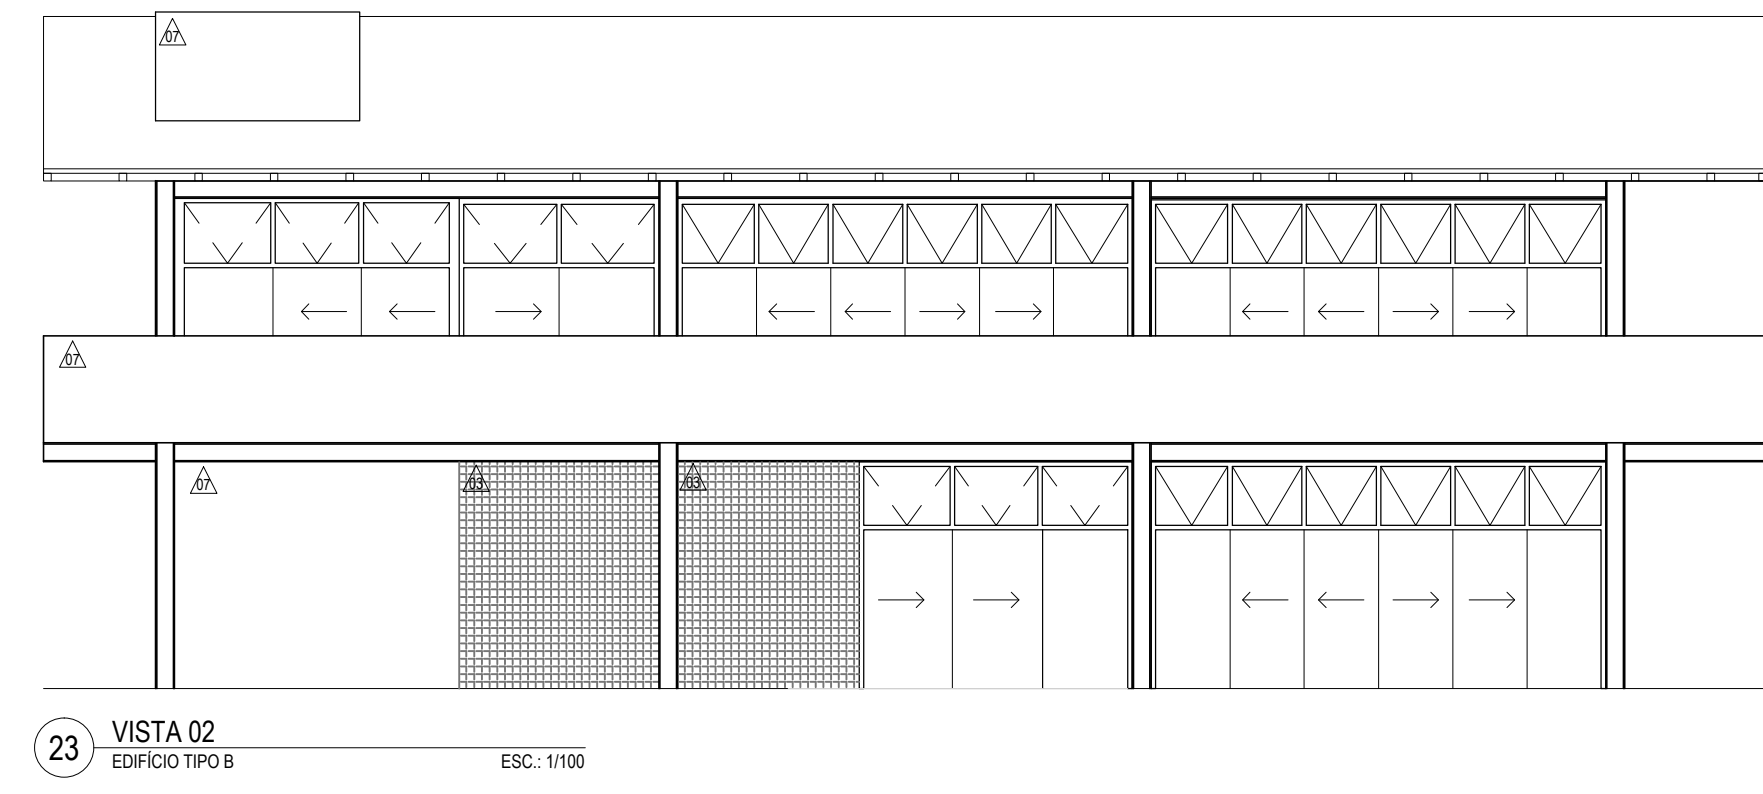


23 VISTA 02  
EDIFÍCIO TIPO B  
ESC.: 1/100

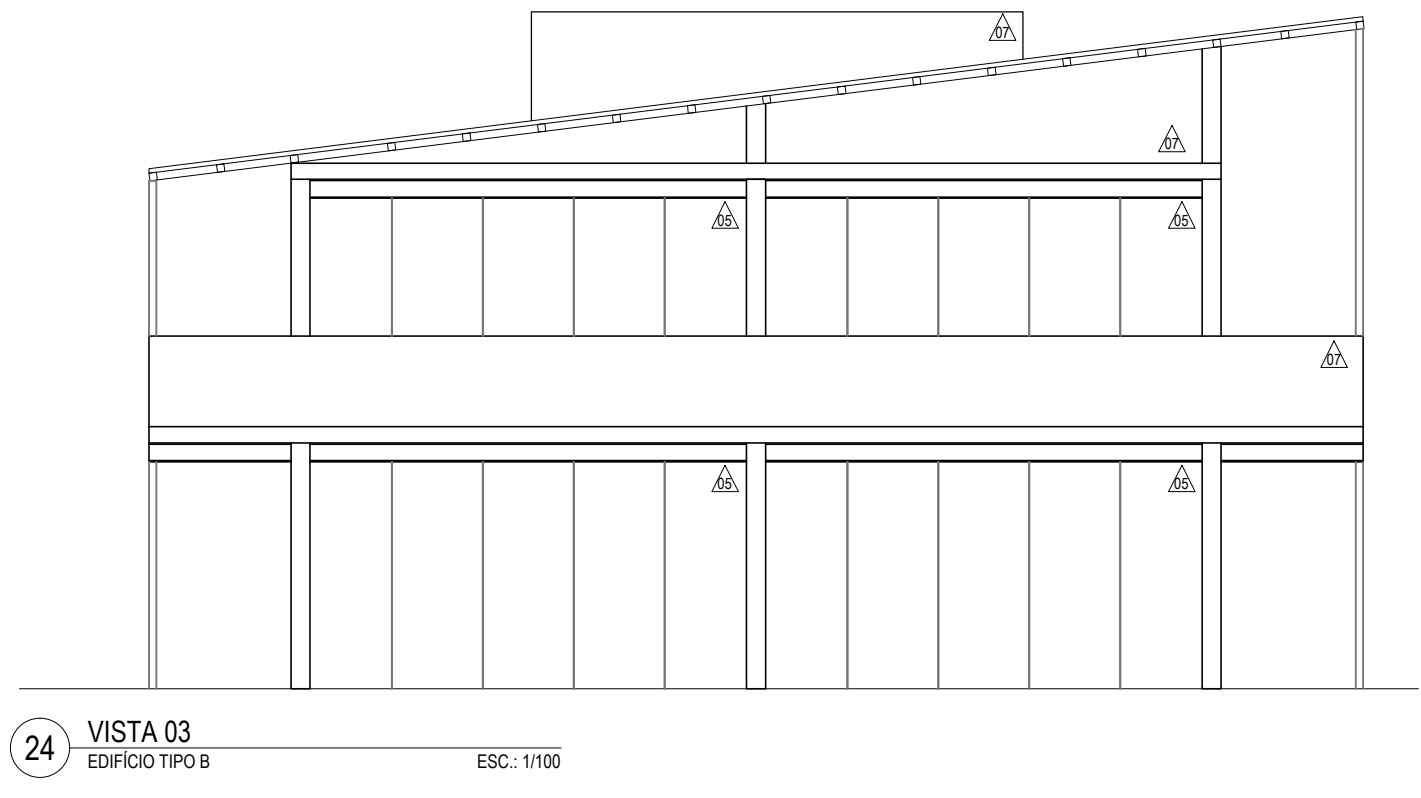


24 VISTA 03  
EDIFÍCIO TIPO B  
ESC.: 1/100

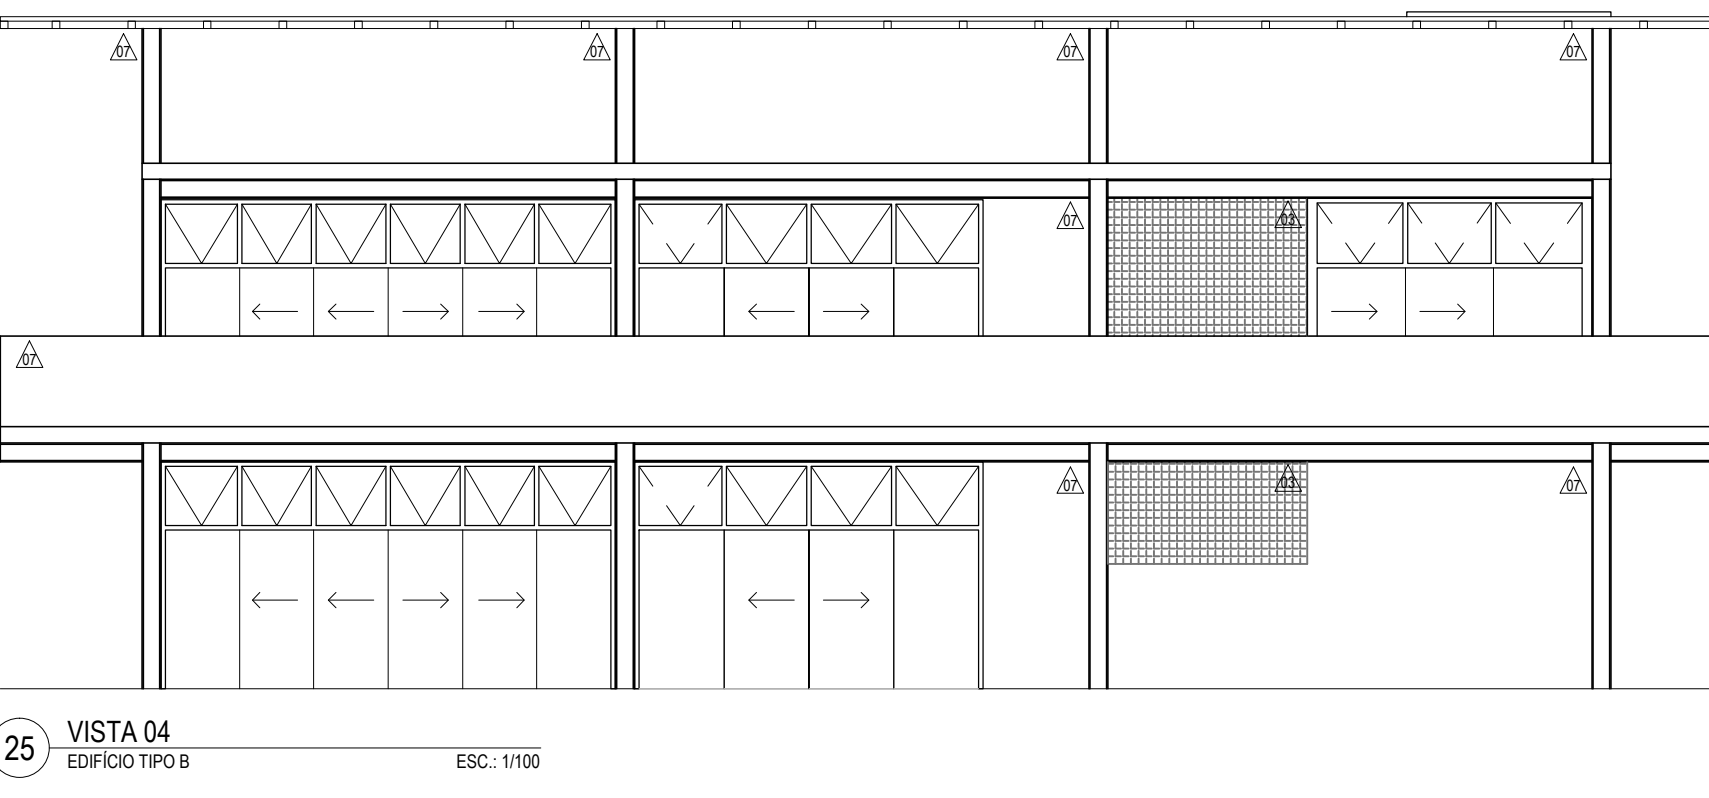


25 VISTA 04  
EDIFÍCIO TIPO B  
ESC.: 1/100

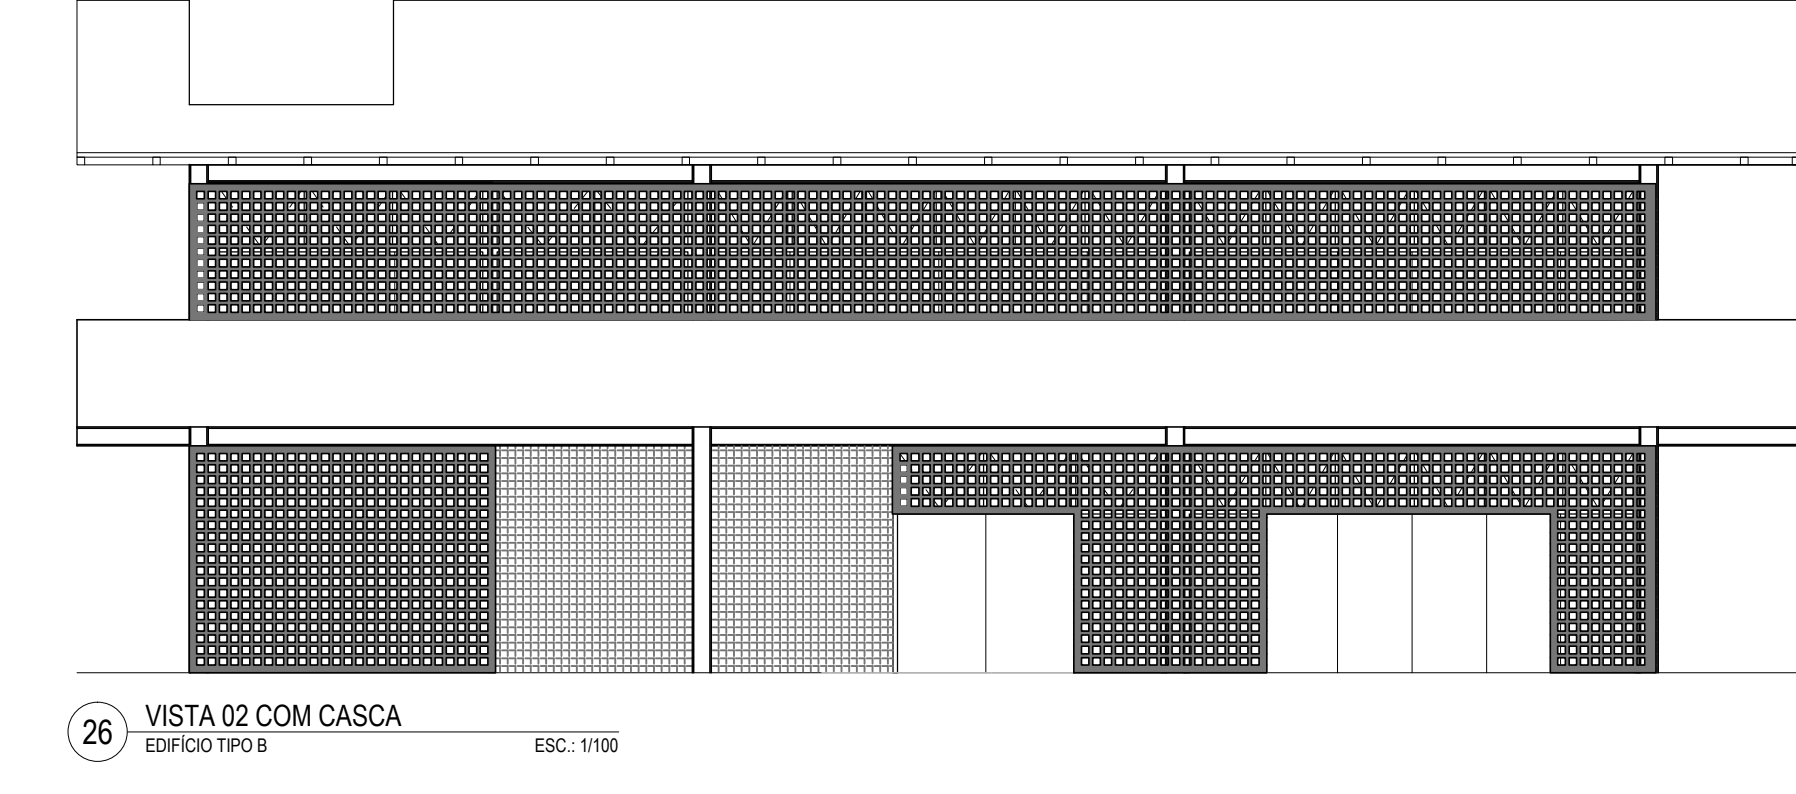

26 VISTA 02 COM CASCA  
EDIFÍCIO TIPO B  
ESC.: 1/100

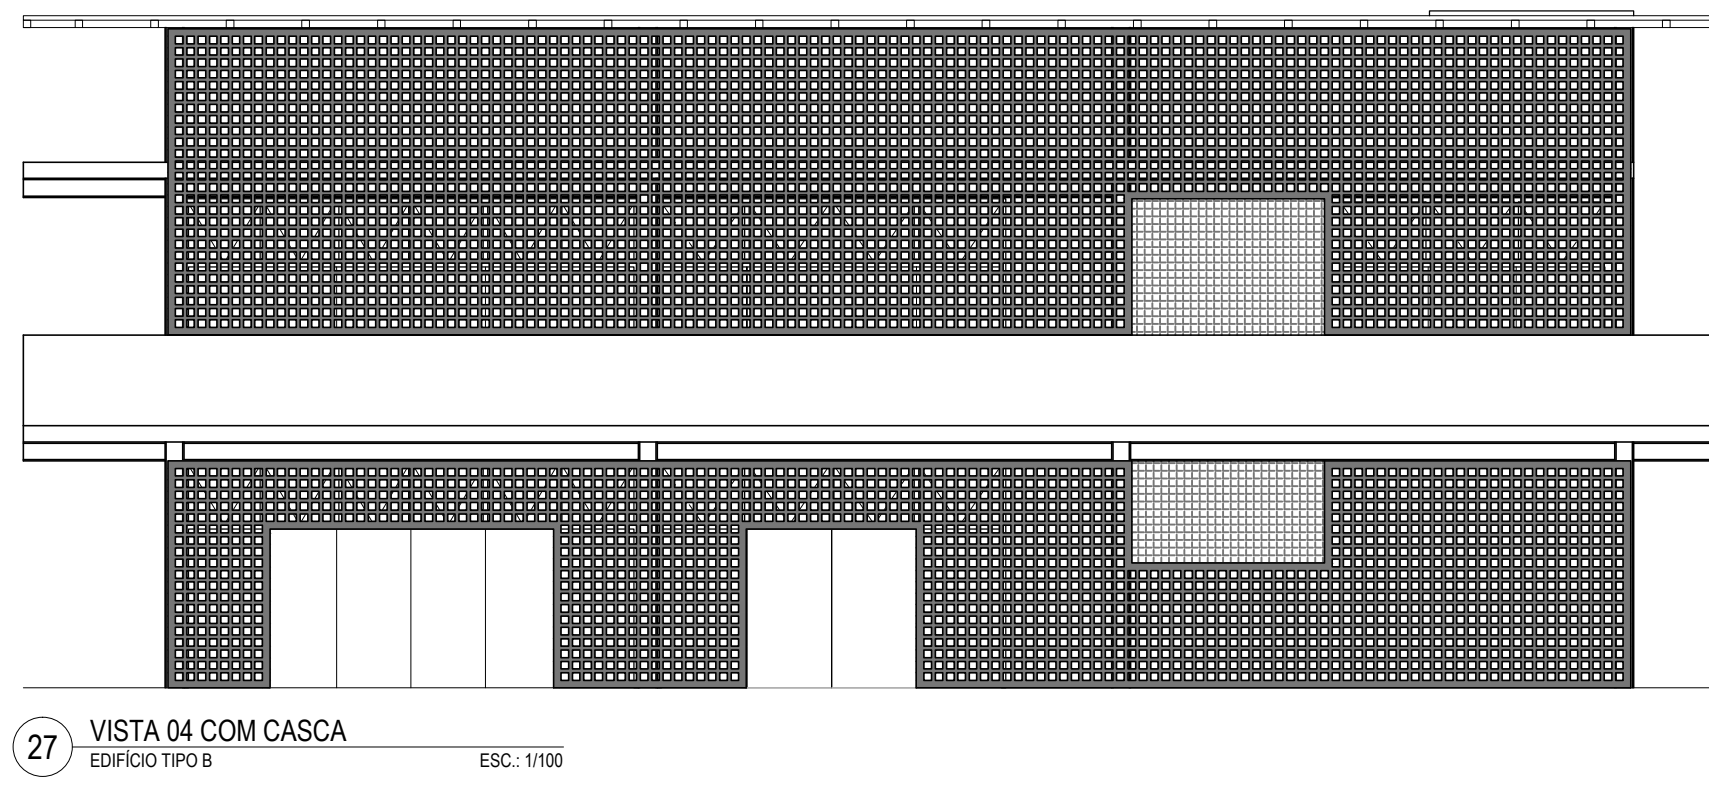

27 VISTA 04 COM CASCA  
EDIFÍCIO TIPO B  
ESC.: 1/100

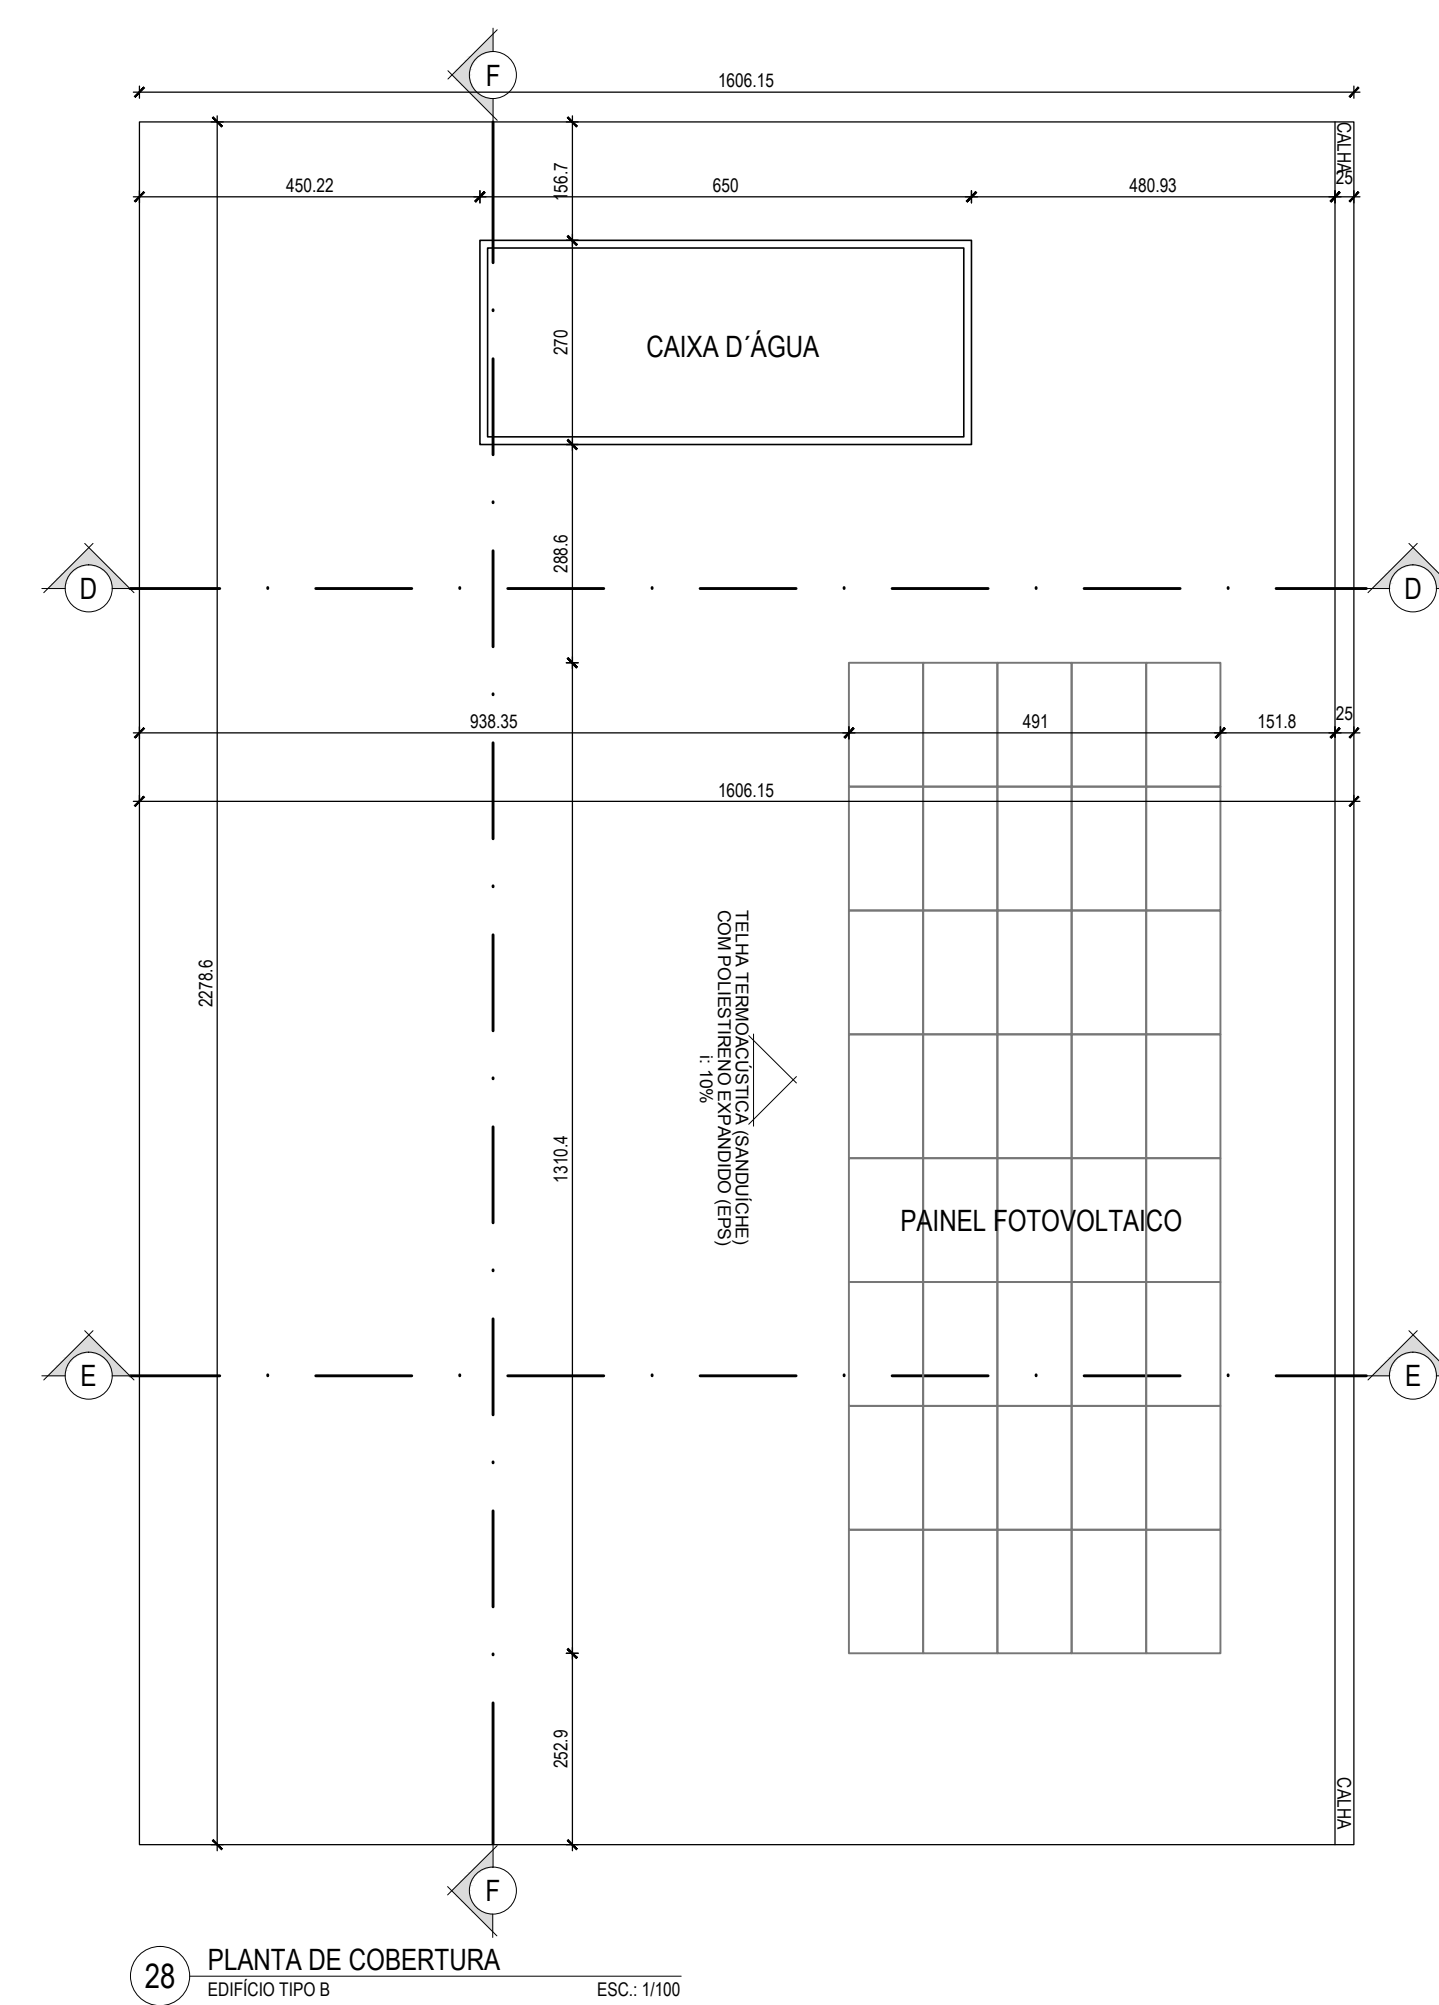

28 PLANTA DE COBERTURA  
EDIFÍCIO TIPO B  
ESC.: 1/100

| ESQUADRIAS |                                           |                                                                              |
|------------|-------------------------------------------|------------------------------------------------------------------------------|
| SÍMBOLO    | DIMENSÕES<br>(compr. x alt. x<br>peso/m²) | TIPO                                                                         |
| P01        | 480 X 300                                 | PORTA DE 2 FOLHAS DE CORRER E 2 FOLHAS FIXAS, H=210CM E 4 JANELAS BASCULANTE |
| P02        | 600 X 300                                 | PORTA DE 4 FOLHAS DE CORRER E 2 FOLHAS FIXAS, H=210CM E 6 JANELAS BASCULANTE |
| P03        | 360 X 300                                 | PORTA DE 2 FOLHAS DE CORRER E 1 FOLHA FIXA, H=210CM E 3 JANELAS BASCULANTE   |
| P04        | 240 X 300                                 | PORTA DE 1 FOLHA DE CORRER E 1 FOLHA FIXA, H=210CM E 2 JANELAS BASCULANTE    |
| P05        | 87 X 210                                  | PORTA DE ABRIR                                                               |
| P06        | 90 X 210                                  | PORTA DE ABRIR                                                               |
| P07        | 69 X 210                                  | PORTA DE ABRIR                                                               |
| P08        | 240 X 300                                 | PORTA DE 1 FOLHA DE CORRER E 1 FOLHA FIXA, H=210CM E 2 JANELAS BASCULANTE    |
| P09        | 375 X 300                                 | PORTA DE 2 FOLHAS DE CORRER E 1 FOLHA FIXA, H=210CM E 2 JANELAS BASCULANTE   |
| J01        | 300 X 90 X 180                            | JANELA BASCULANTE DE 3 FOLHAS                                                |
| J02        | 100 X 90 X 180                            | JANELA BASCULANTE DE 1 FOLHA                                                 |
|            |                                           | MATERIAL                                                                     |
|            |                                           | PORTAS                                                                       |
|            |                                           | METALON                                                                      |
|            |                                           | METALON                                                                      |
|            |                                           | METALON                                                                      |
|            |                                           | METALON                                                                      |
|            |                                           | METALON                                                                      |
|            |                                           | DIVISÓRIA, PERFIL COR ALUMÍNIO NATURAL                                       |
|            |                                           | DIVISÓRIA, PERFIL COR ALUMÍNIO NATURAL                                       |
|            |                                           | METALON                                                                      |
|            |                                           | METALON                                                                      |
|            |                                           | JANELAS                                                                      |
|            |                                           | METALON                                                                      |
|            |                                           | METALON                                                                      |

| QUADRO DE ÁREAS - EDIFÍCIO B |           |                     |           |
|------------------------------|-----------|---------------------|-----------|
| PAVIMENTO                    | ÁREA (m²) | AMBIENTES           | ÁREA (m²) |
| PAVIMENTO TERRENO            | 380,97 m² | CIRCULAÇÃO          | 263,43 m² |
| 1º PAVIMENTO                 | 388,26 m² | BANHEIRO            | 30,86 m²  |
| TOTAL ÁREA CONSTRUÍDA        | 769,23 m² | ADMINISTRAÇÃO       | 5,94 m²   |
|                              |           | SALA DE C/CIÇA      | 22,86 m²  |
|                              |           | ÁREA DE CONVIVÊNCIA | 155,38 m² |
|                              |           | DEPÓSITO            | 5,21 m²   |

| PISO    |   |
|---------|---|
| SÍMBOLO | DESCRIÇÃO   |
| 01      | PISO INTERTRAVADO DE CONCRETO, RETANGULARES, NA COR VERMELHA, DISPOSTOS NO FORMATO ESPINHA DE PEIXE, DIMENSÕES DE 20X10 CM E ESPESURA DE 8CM.       |
| 02      | PISO INTERTRAVADO DE CONCRETO, RETANGULARES, NA COR CINZA NATURAL, DISPOSTOS NO FORMATO ESPINHA DE PEIXE, DIMENSÕES DE 20X10 CM E ESPESURA DE 8CM.  |
| 03      | PISO DE CONCRETO ARMADO, COM 12CM DE ALTURA, E MALHA DE FERRO 4,2MM, A CADA 15CM (NAS DUAS DIREÇÕES).                                               |
| 04      | PISO INTERTRAVADO EMBORRACHADO DE CONCRETO, RETANGULARES, NA COR AMARELO-OCRE, DISPOSTOS NO FORMATO TRAMA, DIMENSÕES DE 20X10 CM E ESPESURA DE 8CM. |
| 05      | CEMENTO QUEIMADO NA COR BRANCA.   |
| 06      | PORCELANATO ACETINADO NA COR CINZA.   |
| 07      | PISO FLUTUANTE COM SUPERFÍCIE EM LINOLEO.   |
| 08      | PISO INTERTRAVADO DE CONCRETO, RETANGULARES, NA COR CINZA NATURAL E AMARELO, DISPOSTOS NO FORMATO TRAMA, DIMENSÕES DE 20X10 CM E ESPESURA DE 8CM.   |
| 09      | PISO INTERTRAVADO DE CONCRETO, HEXAGONAL, NA COR CINZA NATURAL, DIMENSÕES DE 20X20 CM E ESPESURA DE 8CM.                                            |

| TETO    |                                                     |
|---------|-----------------------------------------------------|
| SÍMBOLO | DESCRIÇÃO                                           |
| 11      | PLACA DE GESSO ACARTONADO COM MANTA DE LÃ DE VIDRO. |
| 12      | FORRO DE PVC.                                       |

| PAREDE  |                                                                                       |
|---------|---------------------------------------------------------------------------------------|
| SÍMBOLO | DESCRIÇÃO                                                                             |
| 13      | PAREDE DE ALVENARIA EM CERÂMICA COM PINTURA EM TINTA ACRÍLICA - COR BRANCO NEVE.      |
| 14      | AZULEJO ESMALTADO, FORMATO 15X15 CM ATÉ H=140 CM E TINTA ACRÍLICA NA COR BRANCO NEVE. |
| 15      | COBOGÓ EM BLOCO DE CONCRETO, 10X10 CM.                                                |
| 16      | PLACA EM OSB.                                                                         |
| 17      | PLACA CIMENTÍCIA, E= 11CM.                                                            |
| 18      | PLACA CIMENTÍCIA CAMADA DUPLA COM REVESTIMENTO INTERNO EM LÃ DE VIDRO, E= 13CM.       |
| 19      | PAREDE DE ALVENARIA EM CERÂMICA COM PINTURA EM EFEITO DE CONCRETO NA COR CHAMBO.      |

UFU  
FAUeD

UNIVERSIDADE FEDERAL DE UBERLÂNDIA  
FACULDADE DE ARQUITETURA, URBANISMO E DESIGN

REDE INTEGRADA:  
PROPOSTA PROJETUAL DE INTERVENÇÃO URBANA E  
ARQUITETÔNICA PARA O BAIRRO RESIDENCIAL  
INTEGRAÇÃO, UBERLÂNDIA-MG

ALUNA:  
FERNANDA VILELA MARTINS PARREIRA

ORIENTADORA:  
SIMONE BARBOSA VILLA

DESENHO:  
PLANTAS, CORTES, ELEVACOES DO EDIFÍCIO B

ESCALA:  
INDICADA

PRANCHA:

16/  
29