


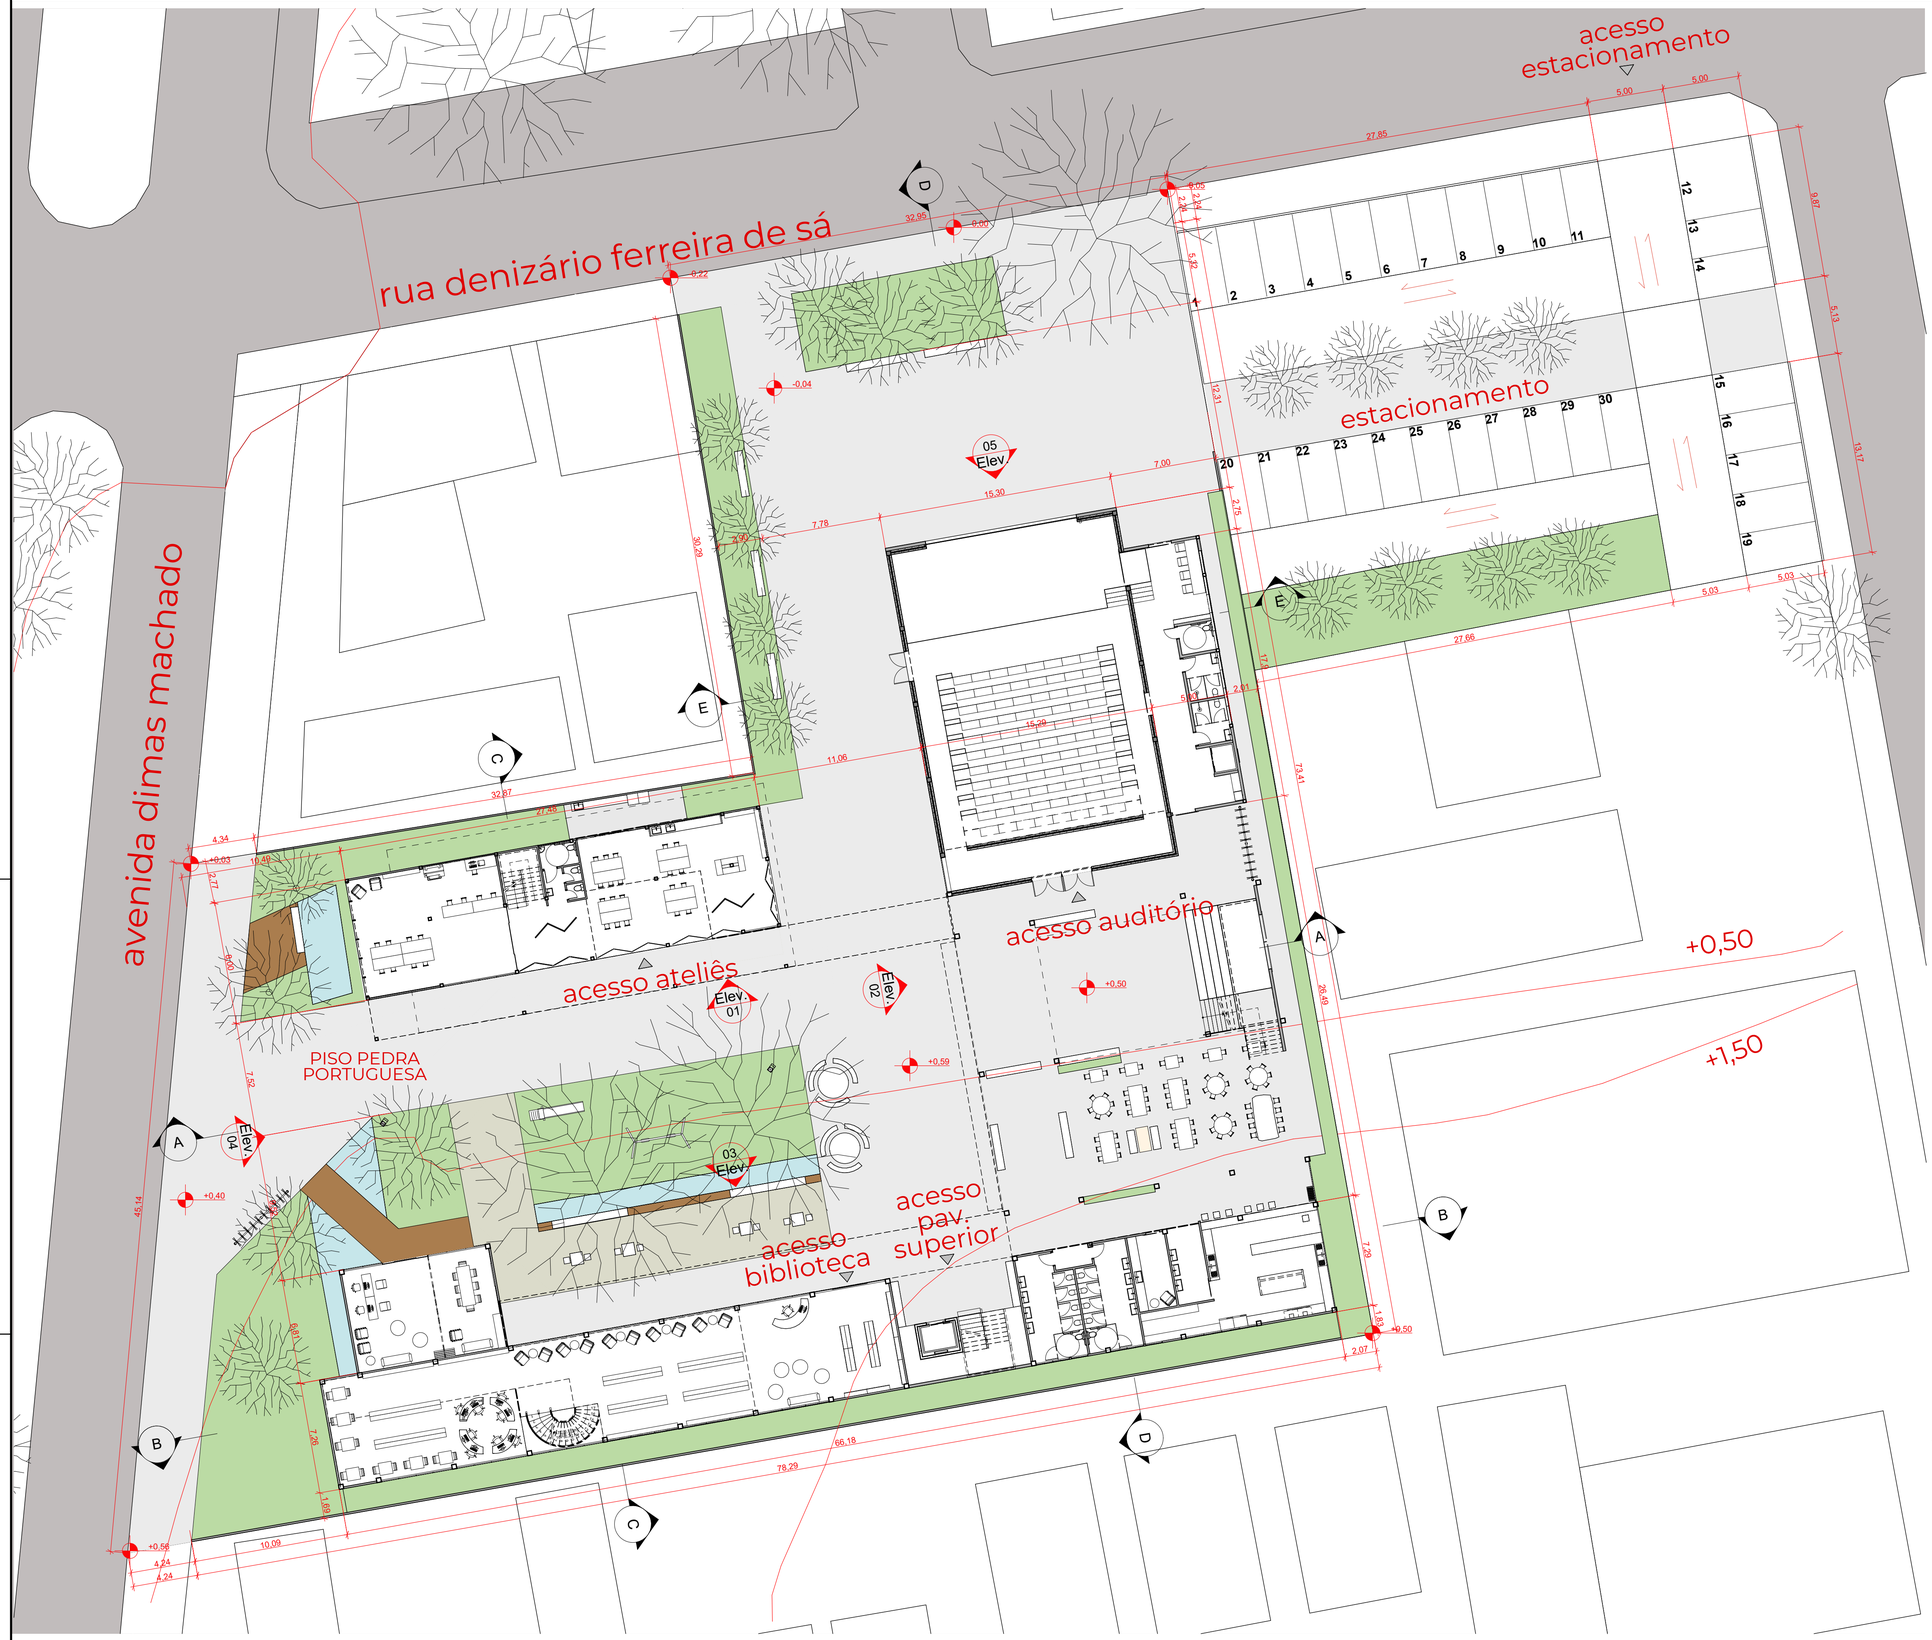

PLANTA DE SITUAÇÃO
1:1000

PLANTA DE IMPLANTAÇÃO
1:200

QUADRO DE ÁREAS

TÉRREO: 1674,32 m²
PRIMEIRO PAVIMENTO: 1658 m²
ESTACIONAMENTO: 1079,7 m²

ÁREA CONSTRUÍDA TOTAL: 3332,32 m²

RESTRIÇÕES URBANÍSTICAS

ÁREA DO TERRENO: 4130,53 m²
COEFICIENTE DE APROVEITAMENTO MÁXIMO: 4
ÁREA TOTAL POSSÍVEL DE SER CONSTRUÍDA: 16522,12 m²
ÁREA TOTAL A CONSTRUIR: 3332,32 m²
TAXA DE OCUPAÇÃO: 70%
TAXA DE OCUPAÇÃO ADOTADA: 40%
TAXA DE PERMEABILIDADE: 20%
TAXA DE PERMEABILIDADE ADOTADA: 23%

LABORATÓRIO DE ARTES POPULAR

Faculdade de Arquitetura Urbanismo e Design
Arquitetura e Urbanismo

Discente: RAFAELA REZENDE DE DEUS
orientador: ADRIANO TOMITÃO CANAS

Conteúdo: PLANTA DE SITUAÇÃO E PLANTA DE IMPLANTAÇÃO

escala indicada

avenida dimas machado

PRAÇA SECA
A: 273,61 m²

PALCO

AUDITÓRIO
A: 288,00 m²

176 LUGARES

CAMARIM
A: 25,33 m²

PNE
A: 4,40 m²

WC
A: 6,58 m²

CIRCULAÇÃO
A: 19,69 m²

WC
A: 6,58 m²

SERVIÇOS
A: 8,67 m²

FOYER
A: 35,94 m²

BICICLETÁRIO
A: 25,53 m²

ÁREA EXTERNA ATELIÊ
A: 17,43 m²

SANITÁRIO
A: 3,48 m²

FABLAB
A: 77,22 m²

CIRCULAÇÃO
A: 22,75 m²

ATELIÊ
A: 93,58 m²

ESPAÇO DE CONVÍVIO
A: 178,22 m²

DEPÓSITO DE LIXO

PARQUE INFANTIL
A: 137,75 m²

REFEITÓRIO
A: 183,41 m²

ASSOCIAÇÃO DE MORADORES
A: 65,38 m²

BIBLIOTECA
A: 263,46 m²

CIRCULAÇÃO
A: 57,61 m²

WC
A: 23,99 m²

WC
A: 23,28 m²

FRALDÁRIO
A: 12,21 m²

HIGIEN.
A: 11,17 m²

RESTAURANTE
A: 64,53 m²

PISO PEDRA PORTUGUESA

DECK DE MADEIRA

ESPELHO D'ÁGUA

PROJEÇÃO CALÇADA

PROJEÇÃO PASSARELAS

PROJEÇÃO MEZANINO

PROJ. COBERTURA

ACESSO AUDITÓRIO

ACESSO ATELIÊS

ACESSO FABLAB

ACESSO BIBLIOTECA

ACESSO PAV. SUPERIOR

LOJA DO ATELIÊ

PORTA DE EMERGÊNCIA

PORTA DE ROLAMENTO

ACESSO CAMARINS

Elev 01


Elev 02

Elev 03


Elev 04

Elev 05

PLANTA TÉRREO
1:100

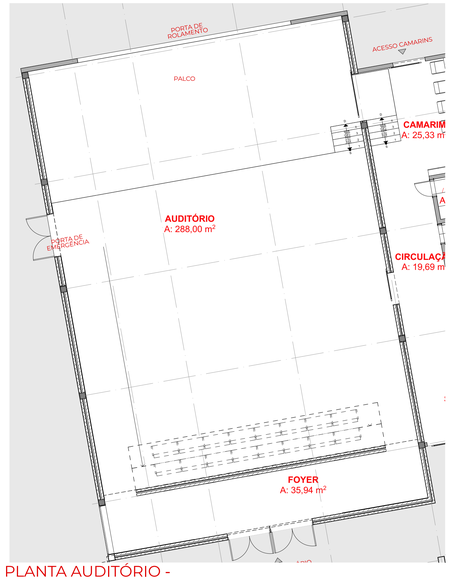

PLANTA AUDITÓRIO -
LAYOUT ARQUIBANCADA
FECHADA
1:100

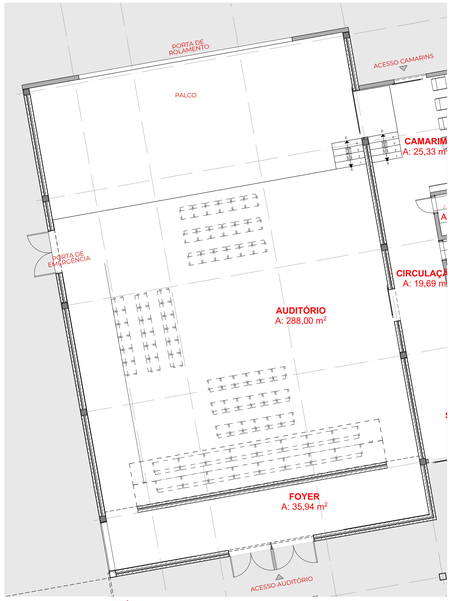

PLANTA AUDITÓRIO - PRO-
POSTA DE LAYOUT PARA
TEATRO


LABORATÓRIO DE ARTES POPULAR

Faculdade de Arquitetura Urbanismo e Design
Arquitetura e Urbanismo

Discente: RAFAELA REZENDE DE DEUS
orientador: ADRIANO TOMITÃO CANAS

Conteúdo: PLANTA TÉRREO
PLANTA LAYOUT AUDITÓRIO

escala 1:100

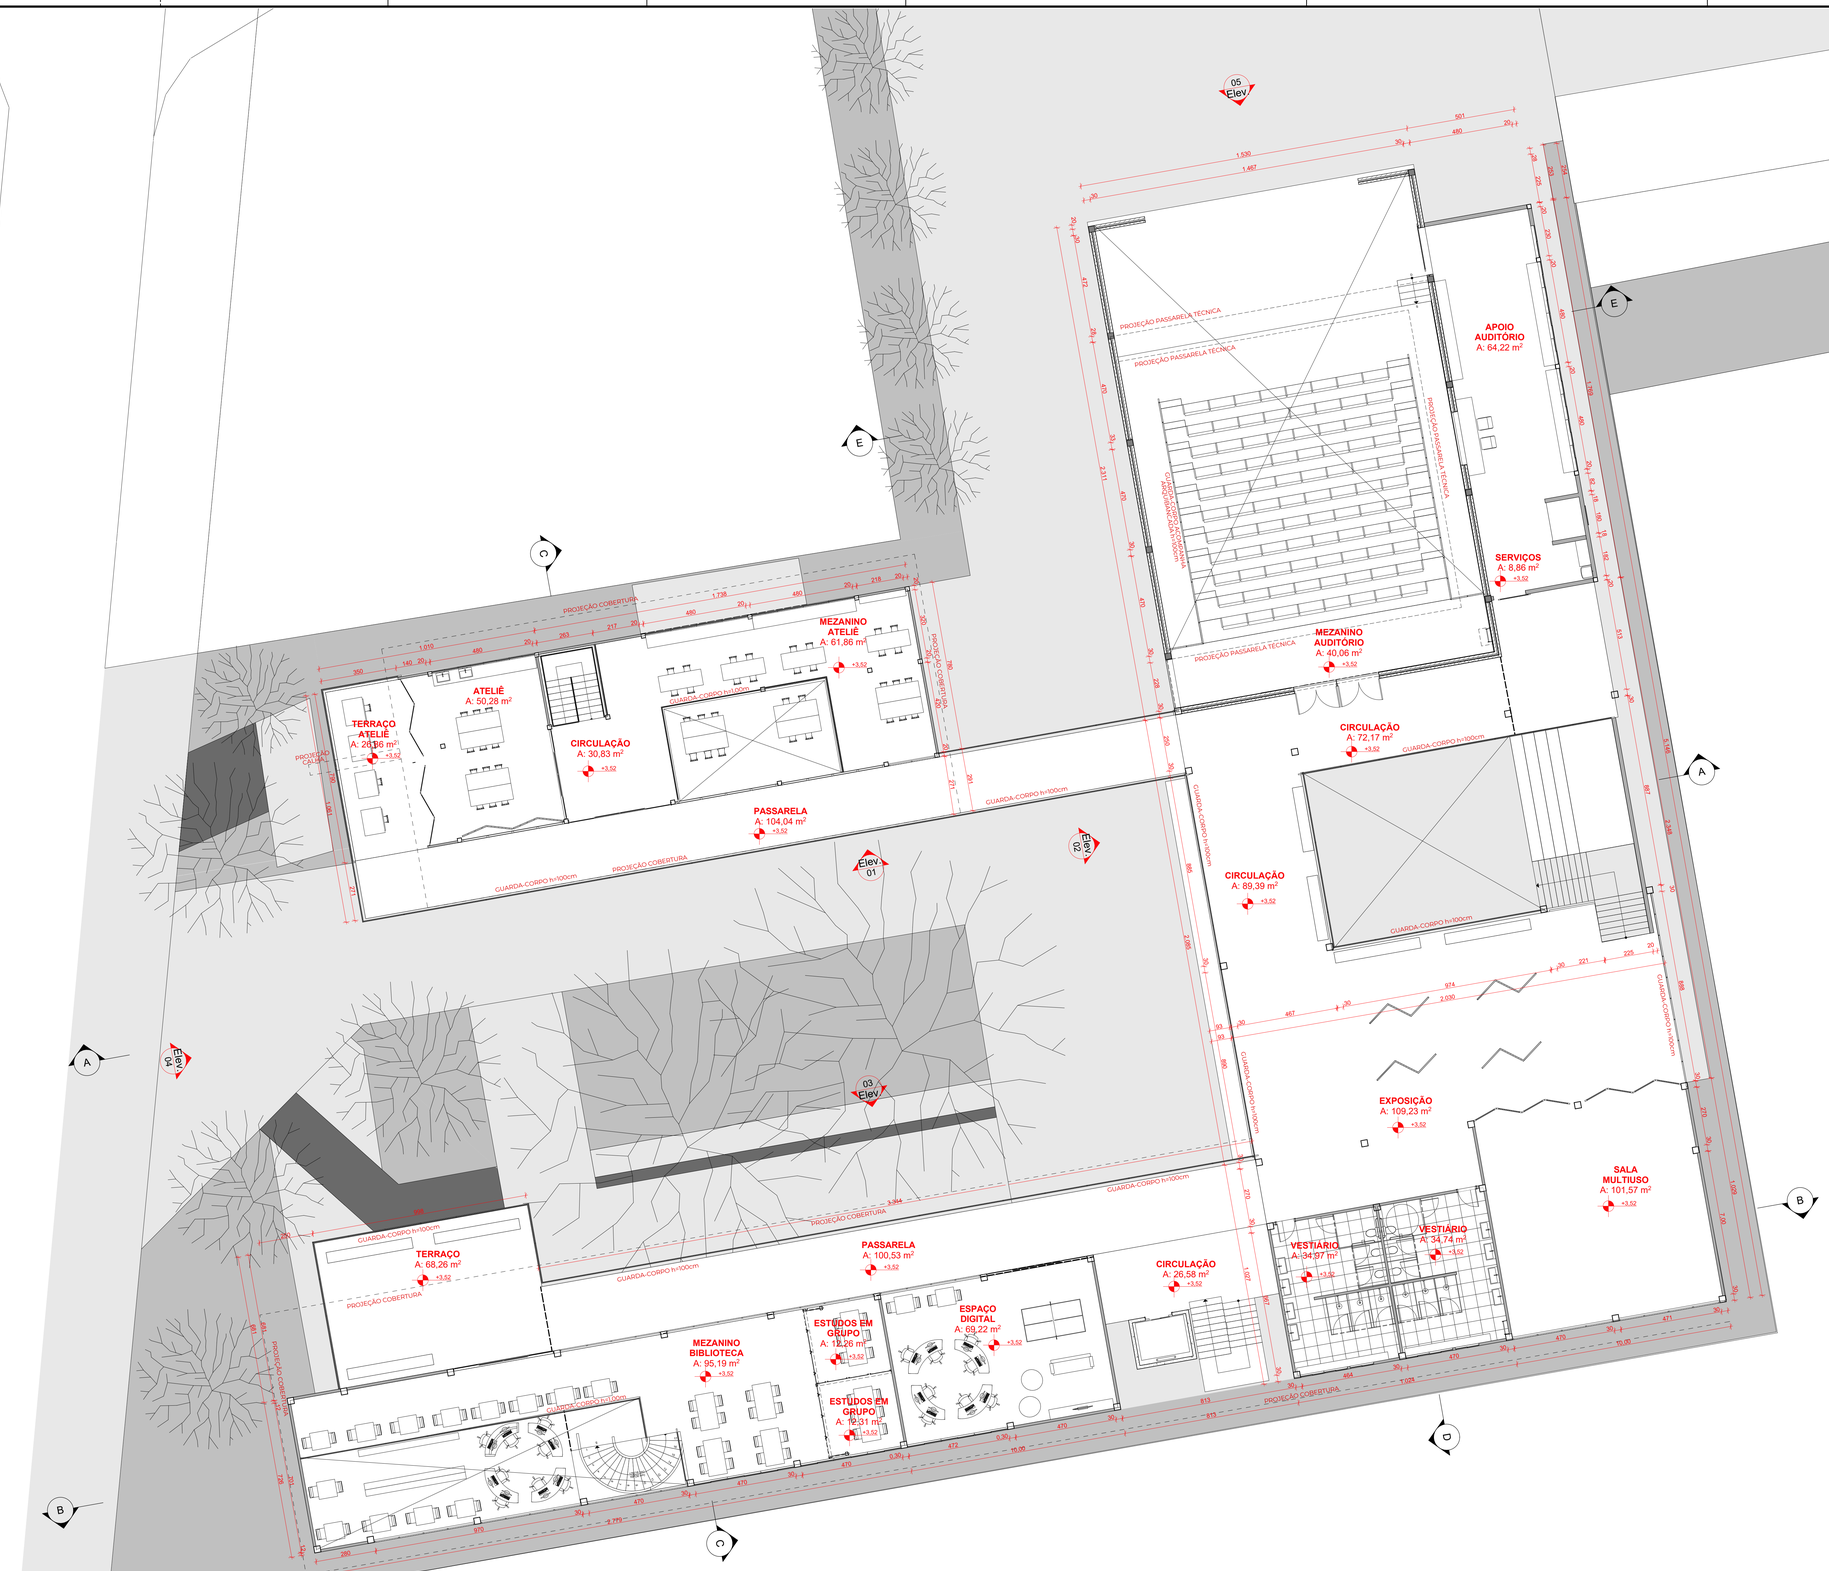

PLANTA PAVIMENTO SUPERIOR
1:100


LABORATÓRIO DE ARTES POPULAR

Faculdade de Arquitetura Urbanismo e Design
Arquitetura e Urbanismo


Discente: RAFAELA REZENDE DE DEUS
orientador: ADRIANO TOMITÃO CANAS

Conteúdo: PLANTA PAVIMENTO SUPERIOR


escala 1:100

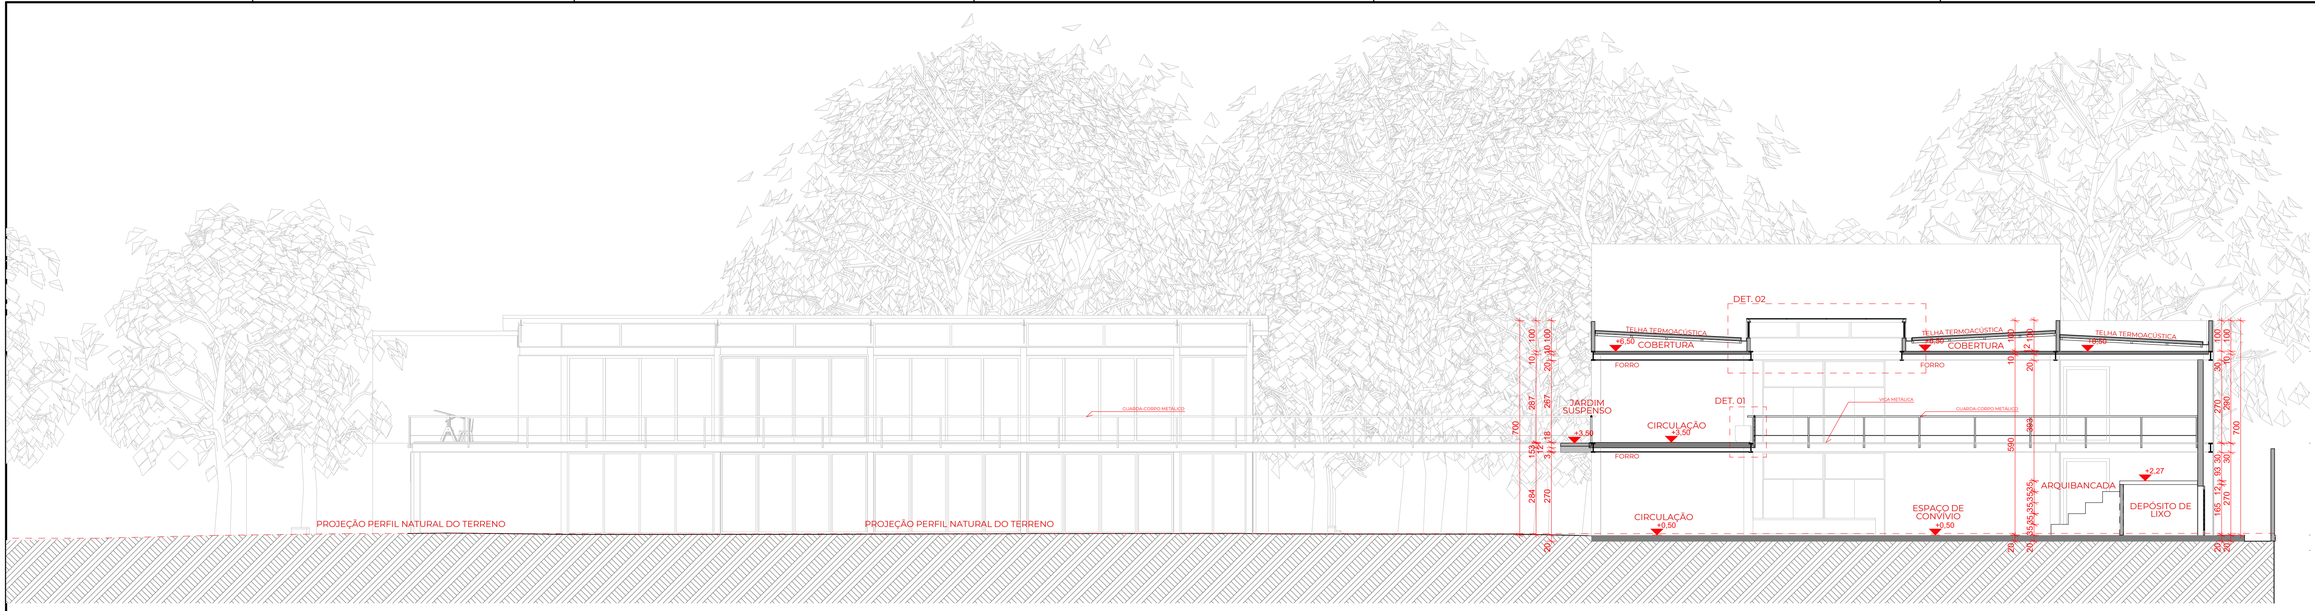


CORTE A
1:100

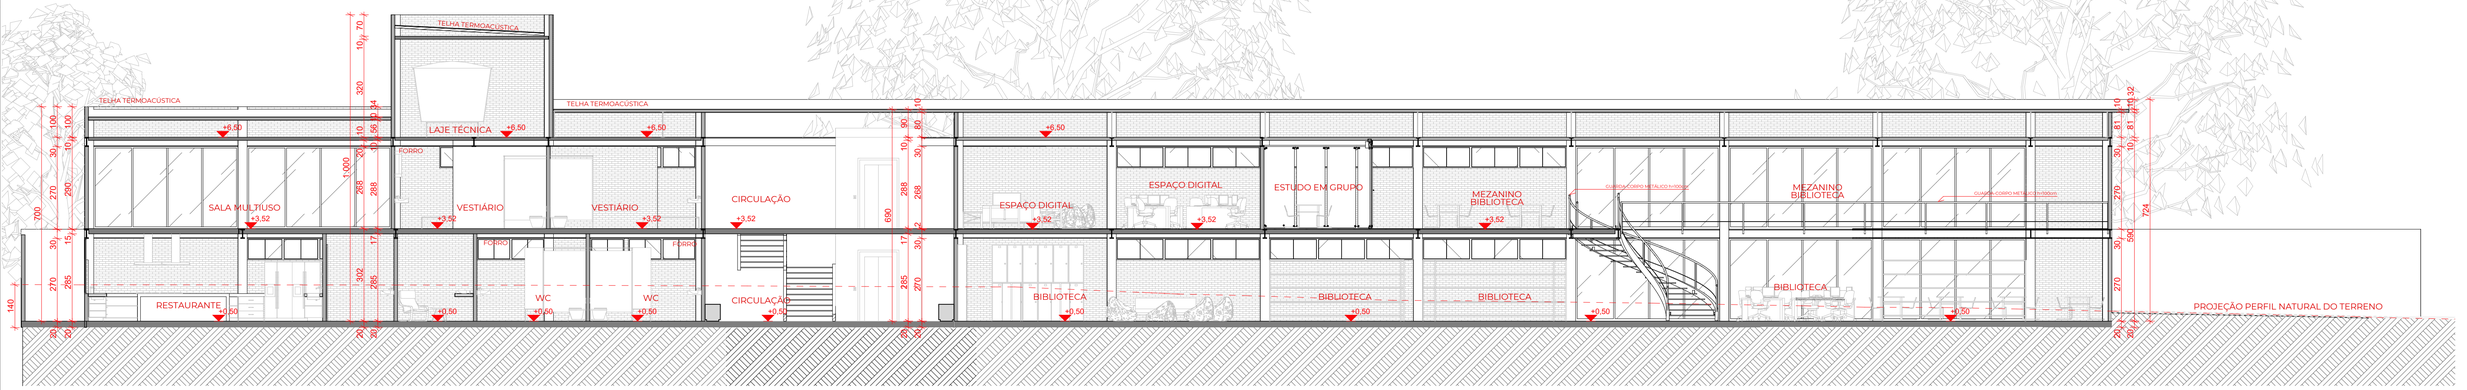

CORTE B
1:100

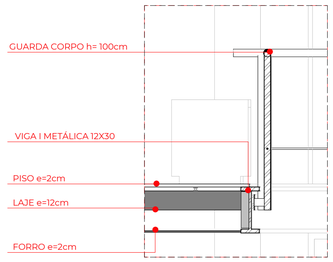

DETALHE 1
1:20

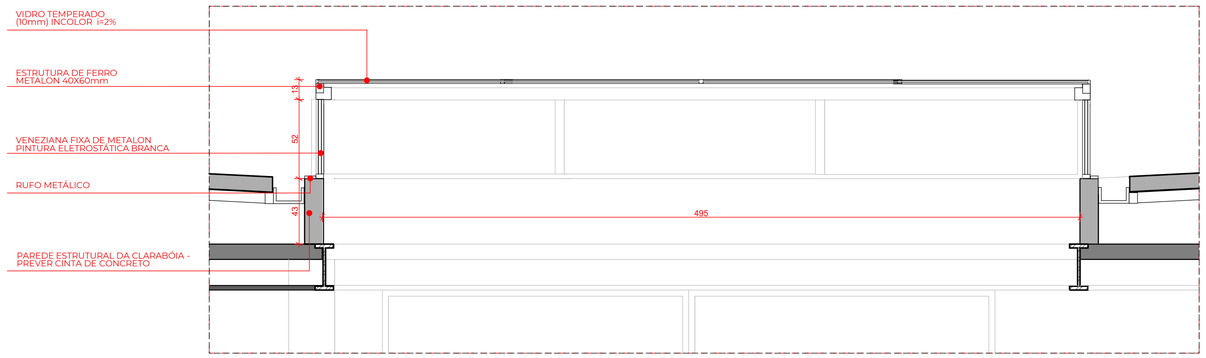

DETALHE 2
1:20


LABORATÓRIO DE ARTES POPULAR

Faculdade de Arquitetura Urbanismo e Design
Arquitetura e Urbanismo


Discente: RAFAELA REZENDE DE DEUS
orientador: ADRIANO TOMITÃO CANAS

Conteúdo: CORTE A
CORTE B
DETALHE 1 e 2


escala indicada

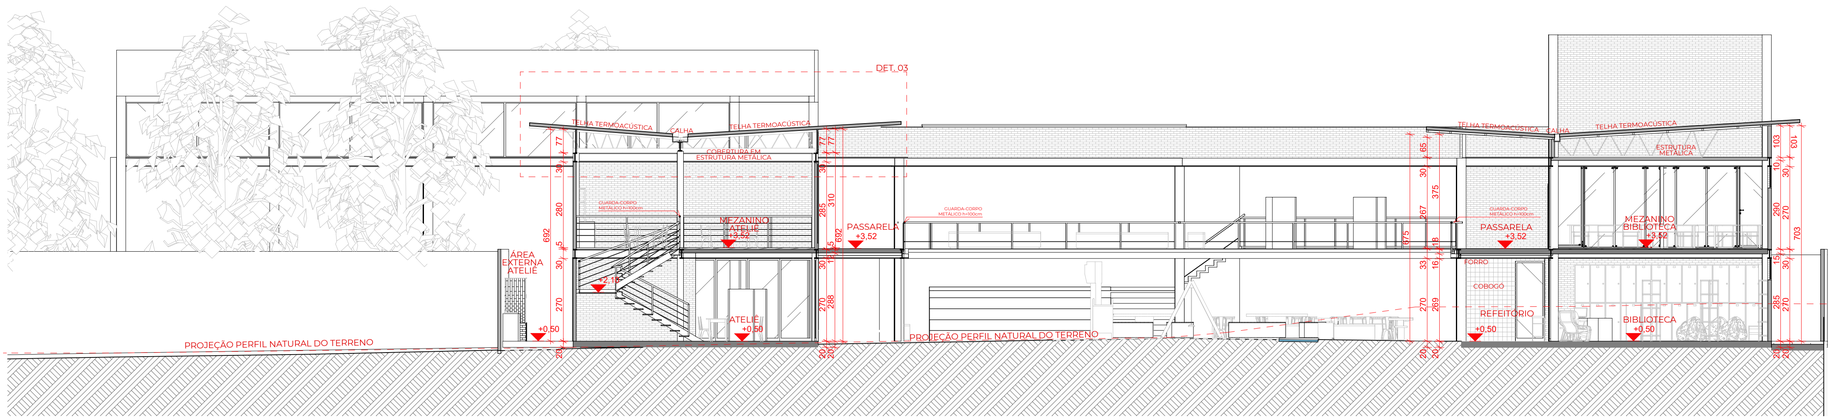


CORTE C
1:100

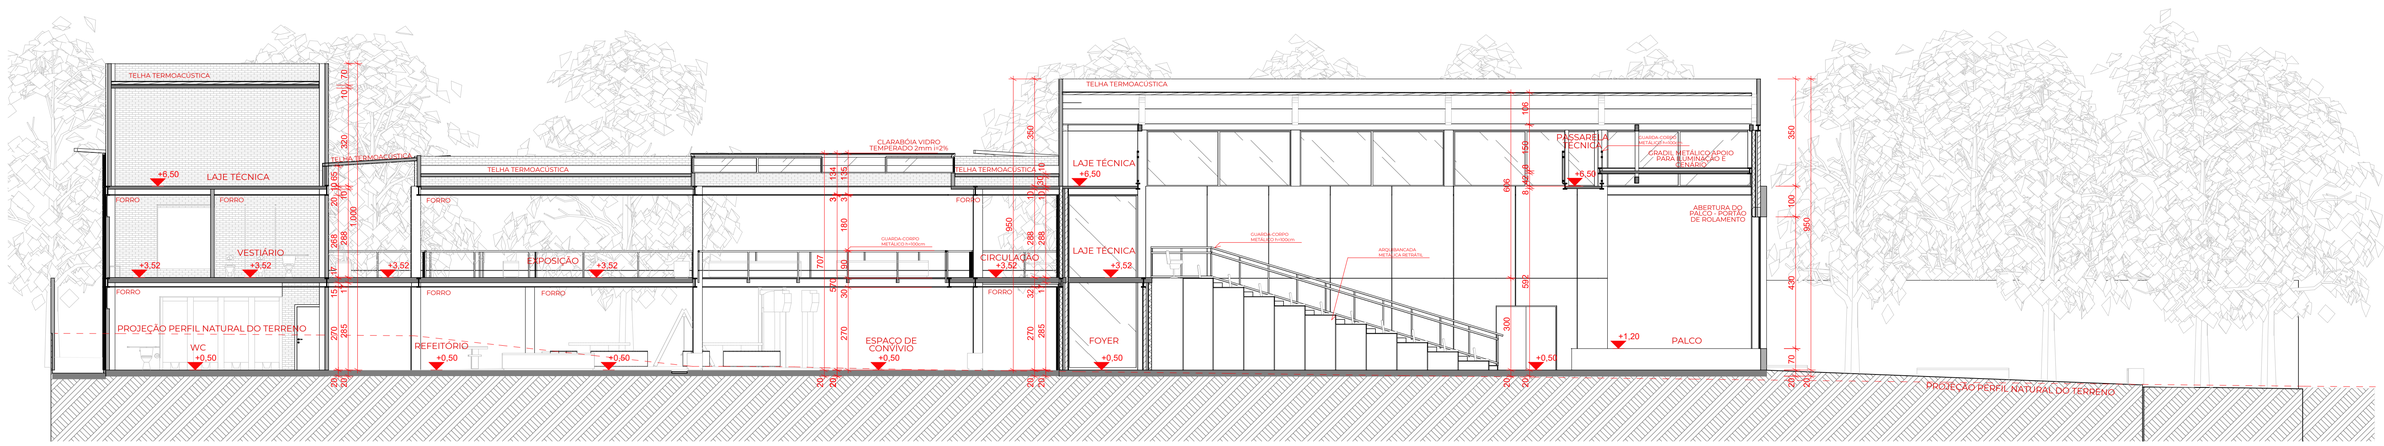

CORTE D
1:100

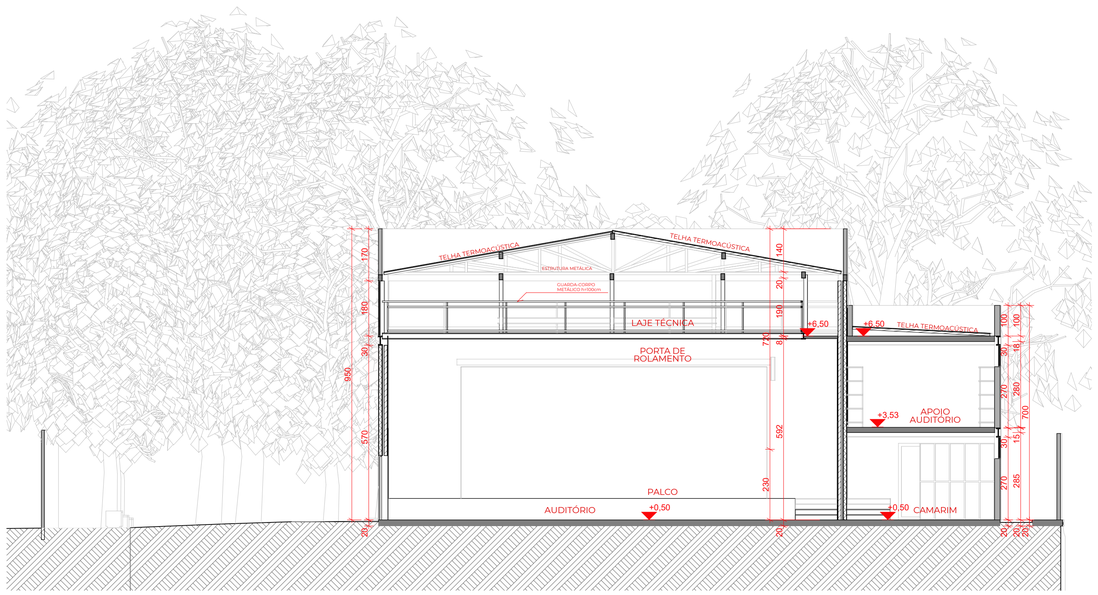

CORTE E
1:100

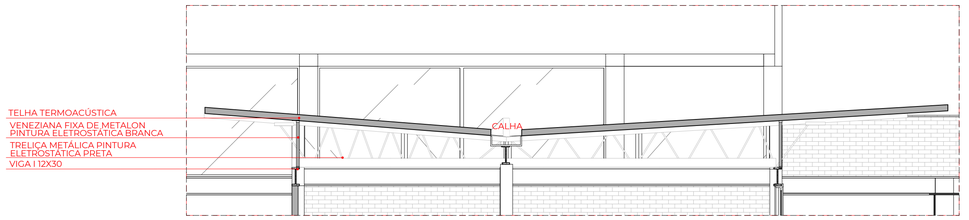

DETALHE 3
1:20

LABORATÓRIO DE ARTES POPULAR

Faculdade de Arquitetura Urbanismo e Design
Arquitetura e Urbanismo

Discente: RAFAELA REZENDE DE DEUS
orientador: ADRIANO TOMITÃO CANAS

Conteúdo: CORTE C
CORTE D
CORTE E
DETALHE 3

escala indicada



FACHADA 1
1:100



FACHADA 2
1:100



FACHADA 4
1:100

LABORATÓRIO DE ARTES POPULAR

Faculdade de Arquitetura Urbanismo e Design
Arquitetura e Urbanismo

discente: RAFAELA REZENDE DE DEUS
orientador: ADRIANO TOMITÃO CANAS

Conteúdo: FACHADA 1
FACHADA 2
FACHADA 4

1:100



FACHADA 3
1:100



FACHADA 5
1:100


LABORATÓRIO DE ARTES POPULAR

Faculdade de Arquitetura Urbanismo e Design
Arquitetura e Urbanismo

discente: RAFAELA REZENDE DE DEUS
orientador: ADRIANO TOMITÃO CANAS

Conteúdo: FACHADA 3
FACHADA 5

1:100

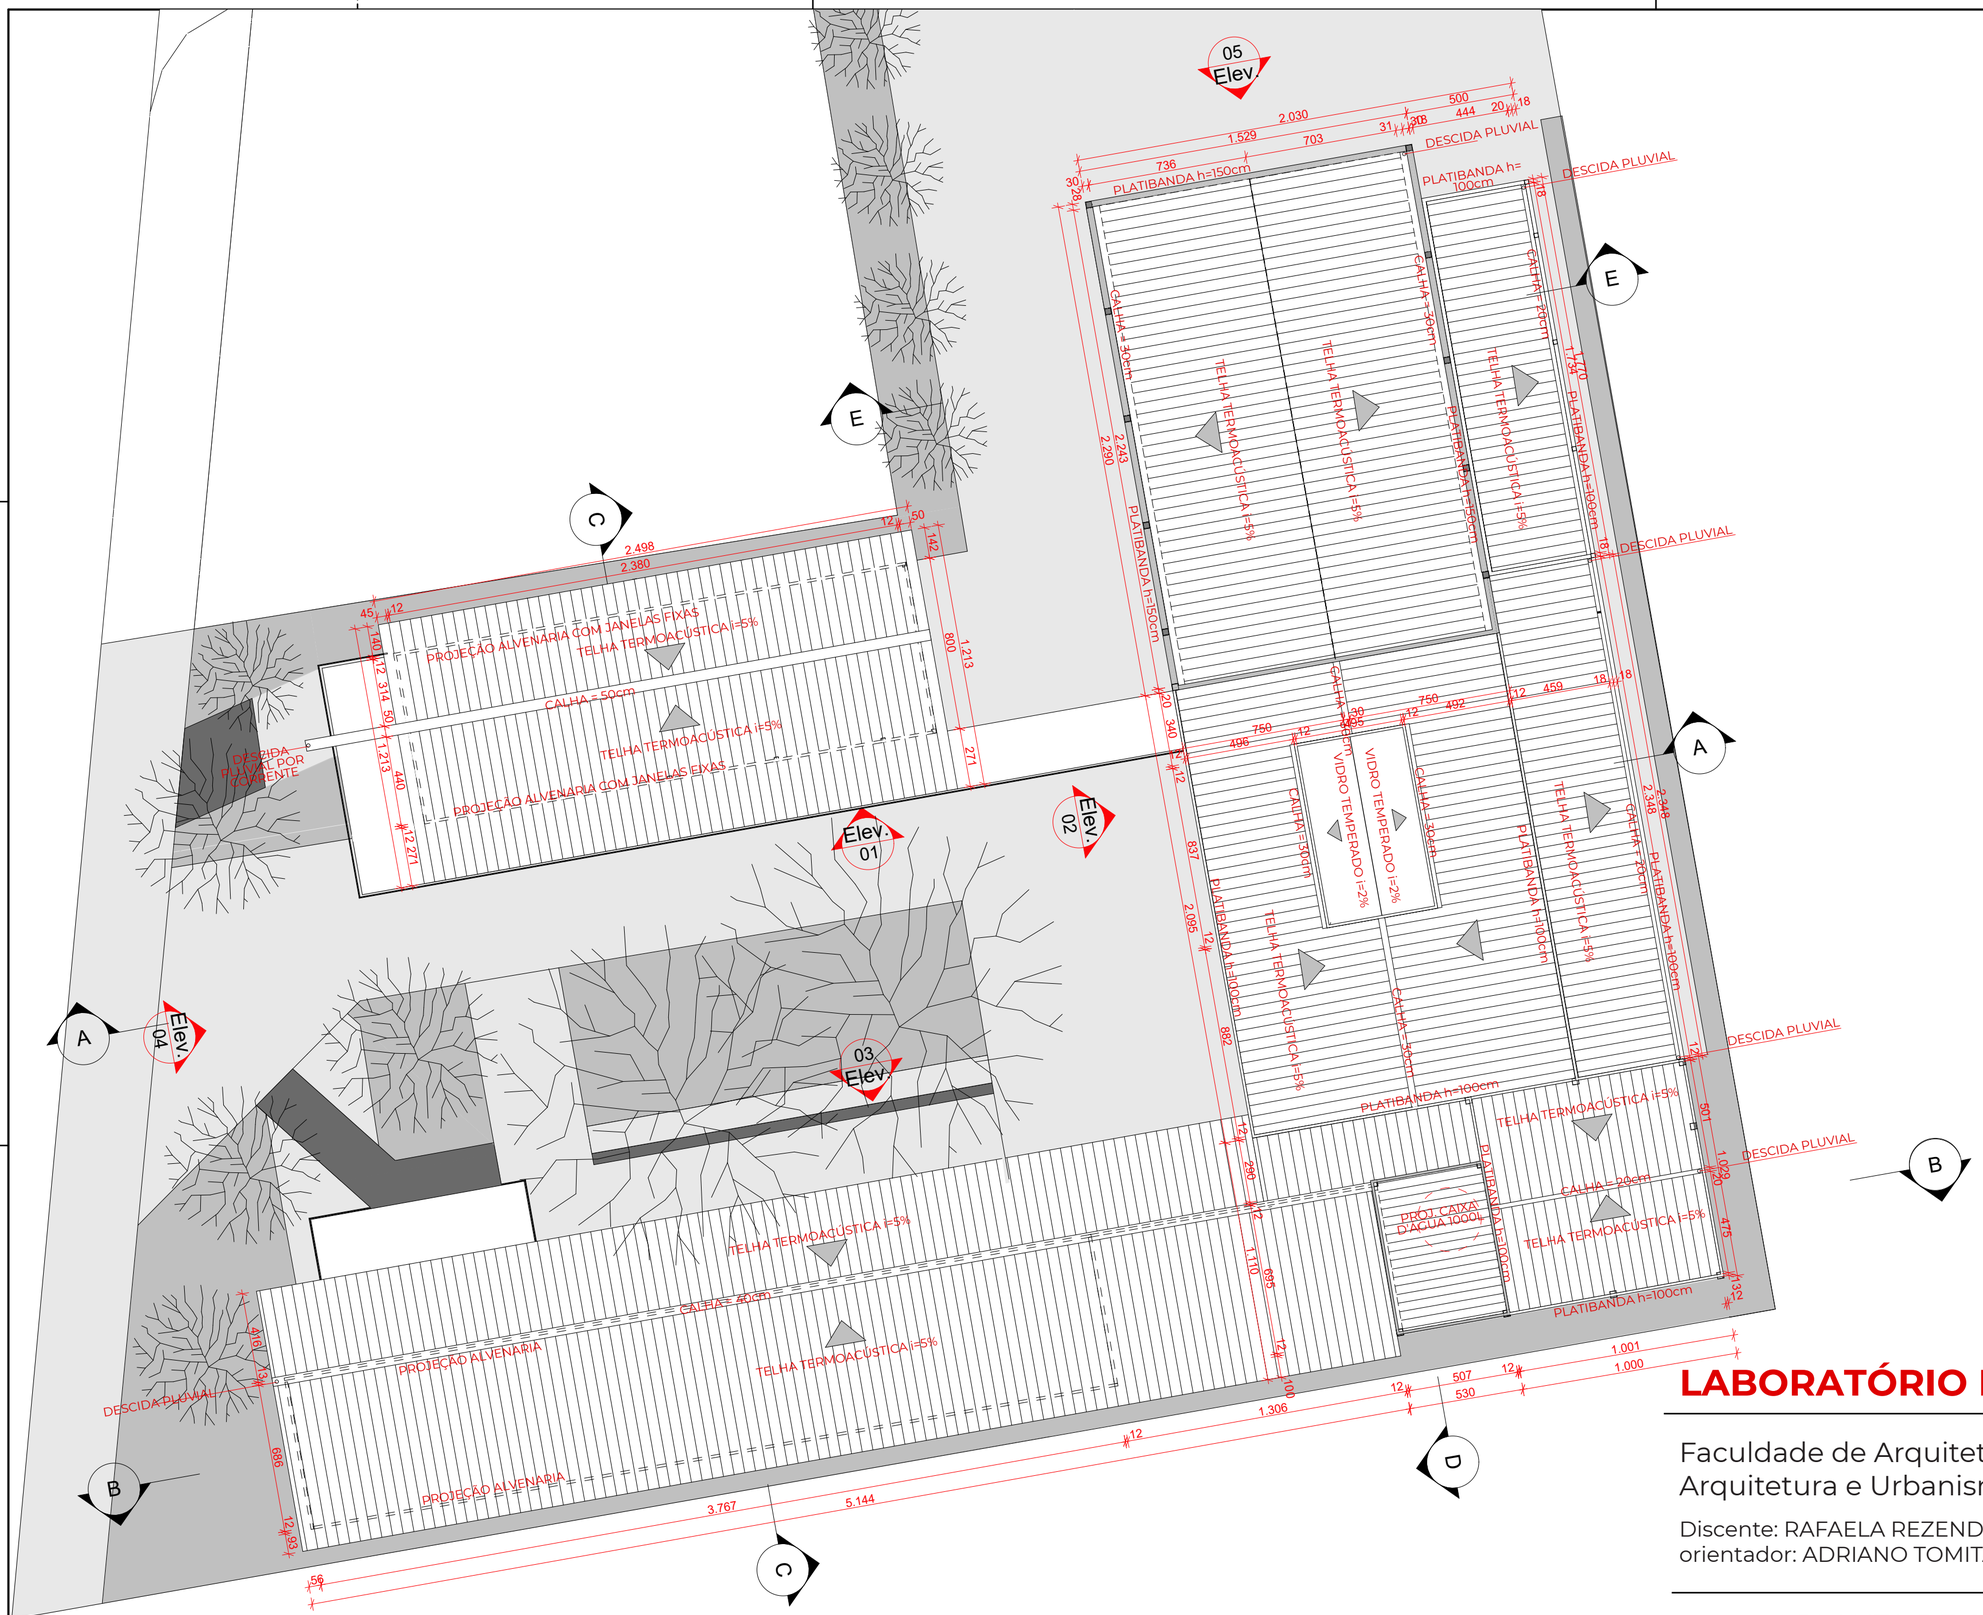

PLANTA DE COBERTURA
1:200

LABORATÓRIO DE ARTES POPULAR

Faculdade de Arquitetura Urbanismo e Design
Arquitetura e Urbanismo

Discente: RAFAELA REZENDE DE DEUS
orientador: ADRIANO TOMITÃO CANAS

Conteúdo: PLANTA DE COBERTURA

1:200

08 /08