(4-petal pole symbol)	Poste em aço galvanizado, cônico, contínuo, reto de 6 metros, com flange – 126mm na base e 60mm no topo – parafusado em base de concreto com luminária de 4 pétalas com lâmpadas vapor metálico 250W
(2-petal pole symbol)	Poste em aço galvanizado, cônico, contínuo, reto de 6 metros, com flange – 126mm na base e 60mm no topo – parafusado em base de concreto com luminária de 2 pétalas com lâmpadas vapor metálico 150W
(3 m pole symbol)	Poste 3 metros com 02 pétalas, em aço galvanizado – difusor em vidro transparente temperado, com lâmpada vapor metálico de 150W

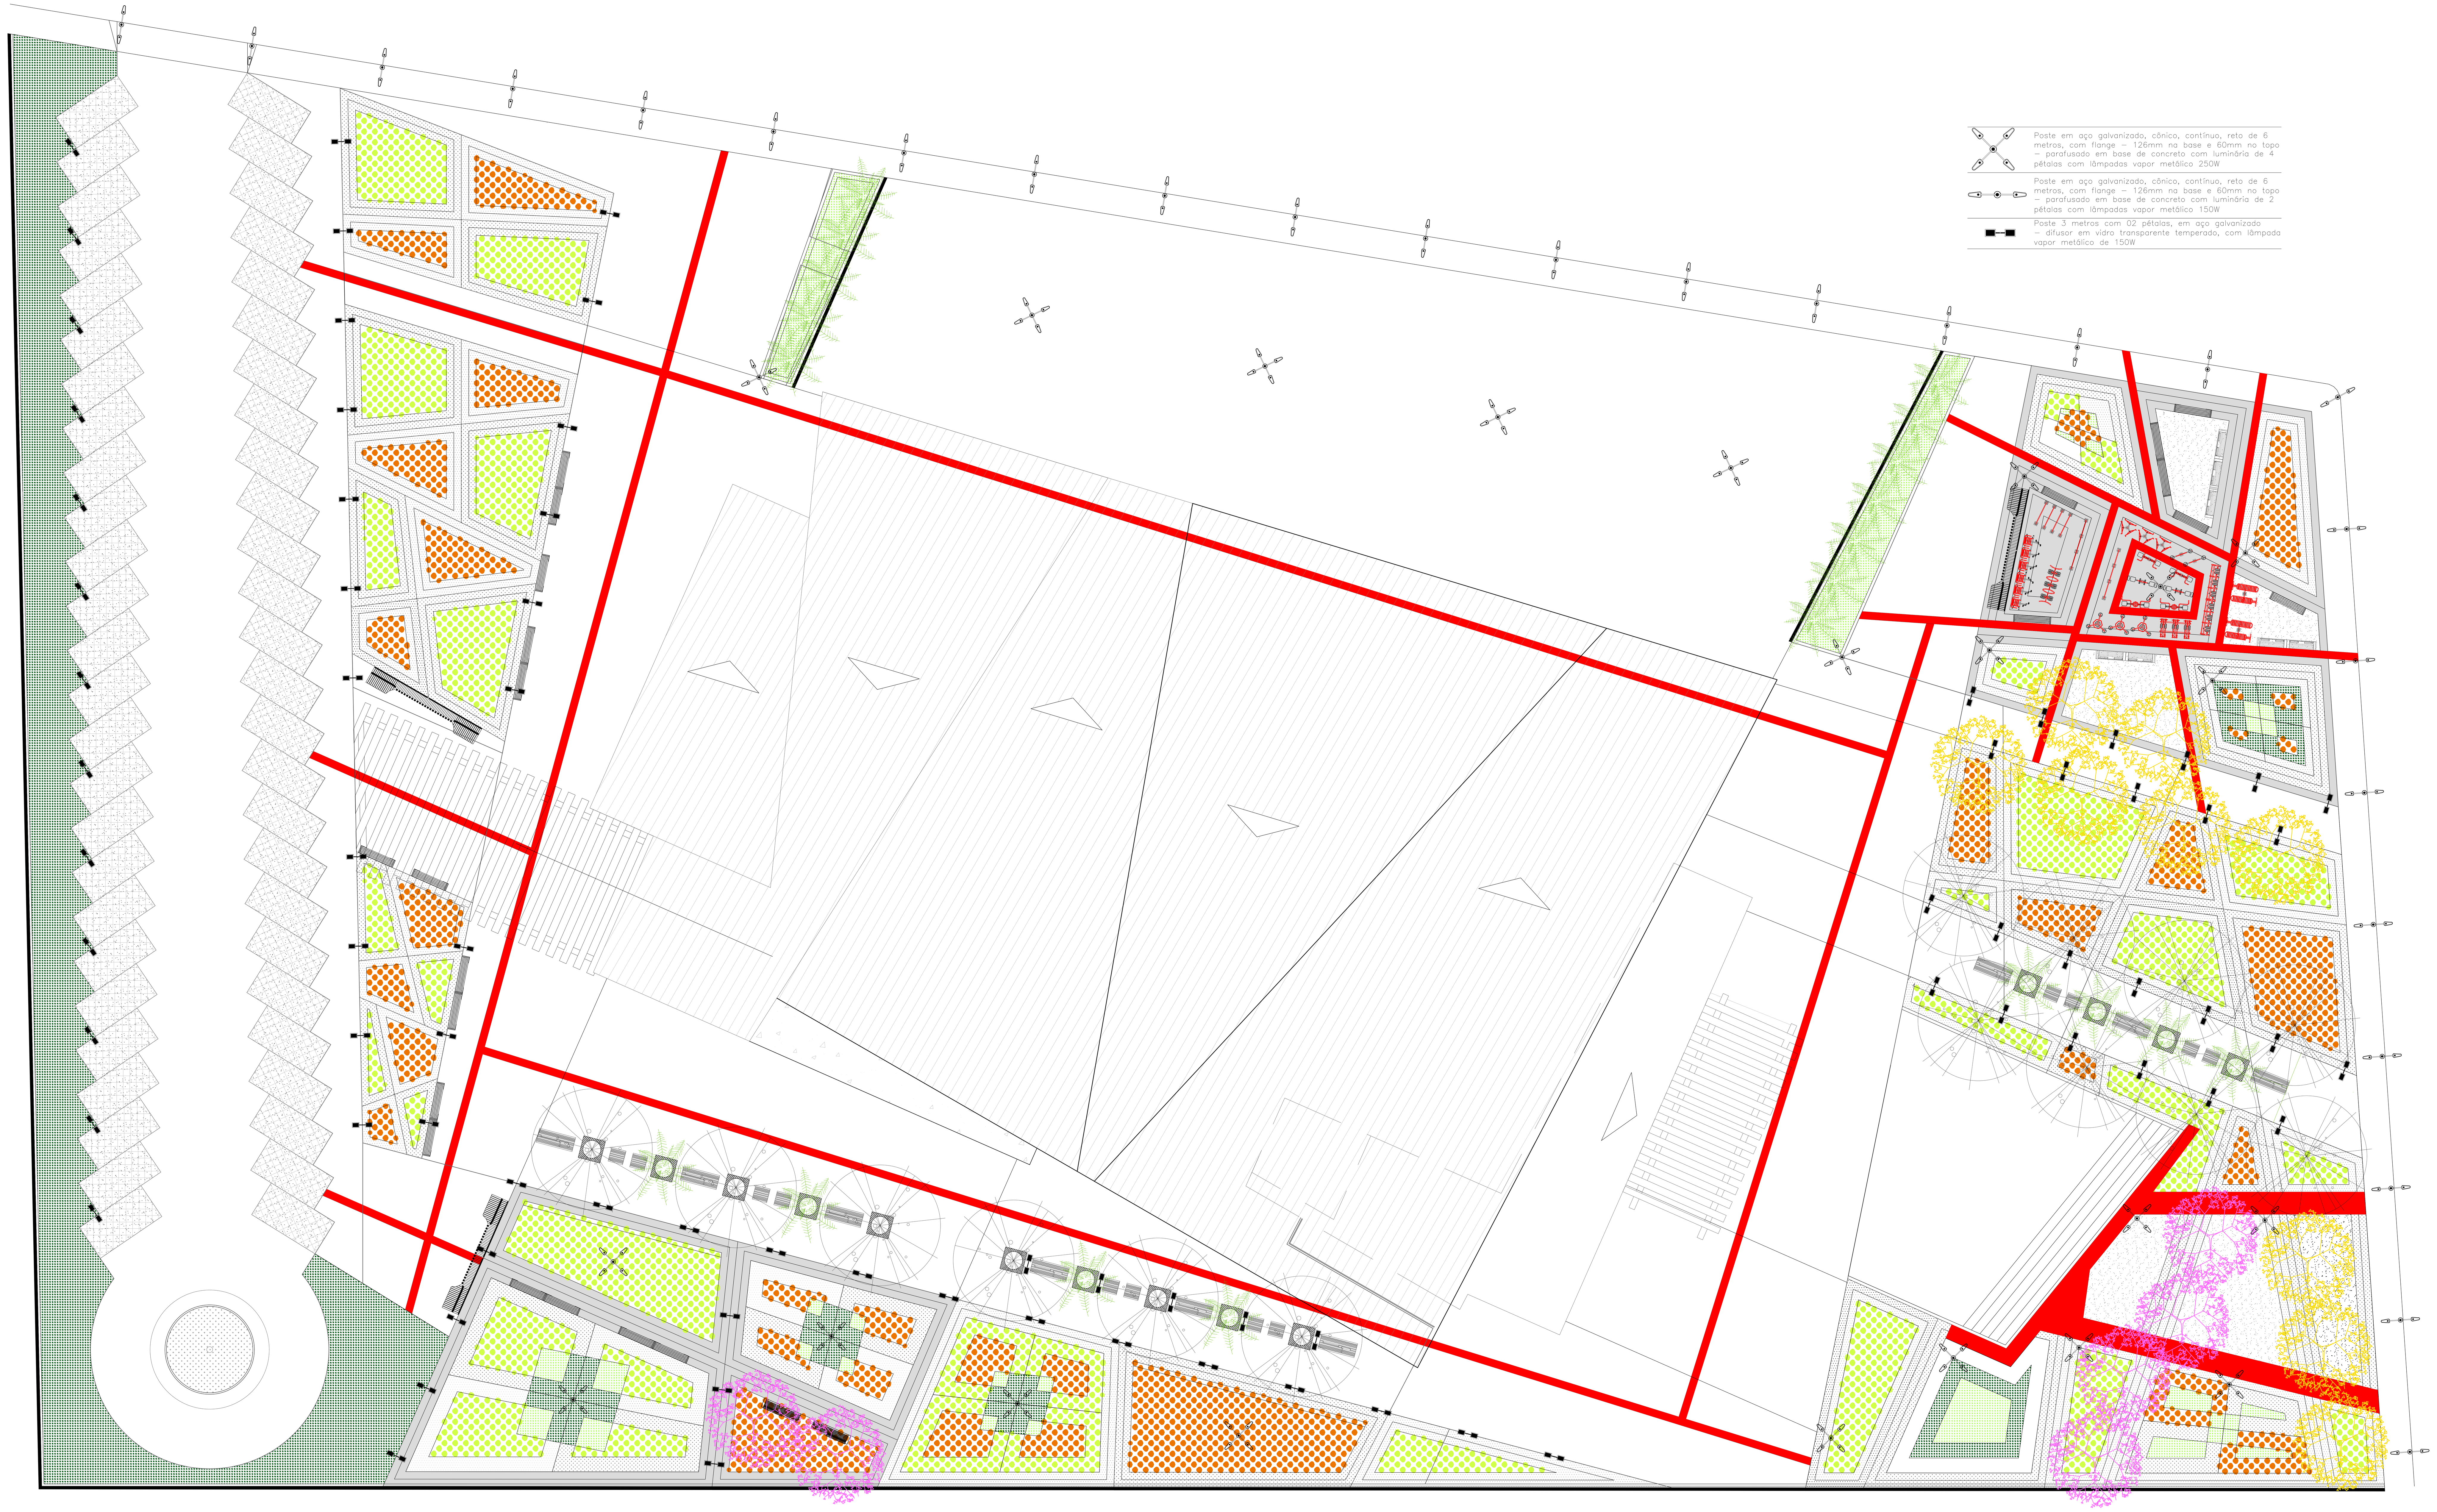

10 PAISAGISMO
CENTRO DE EXTENSÃO — ESC.: 1/150

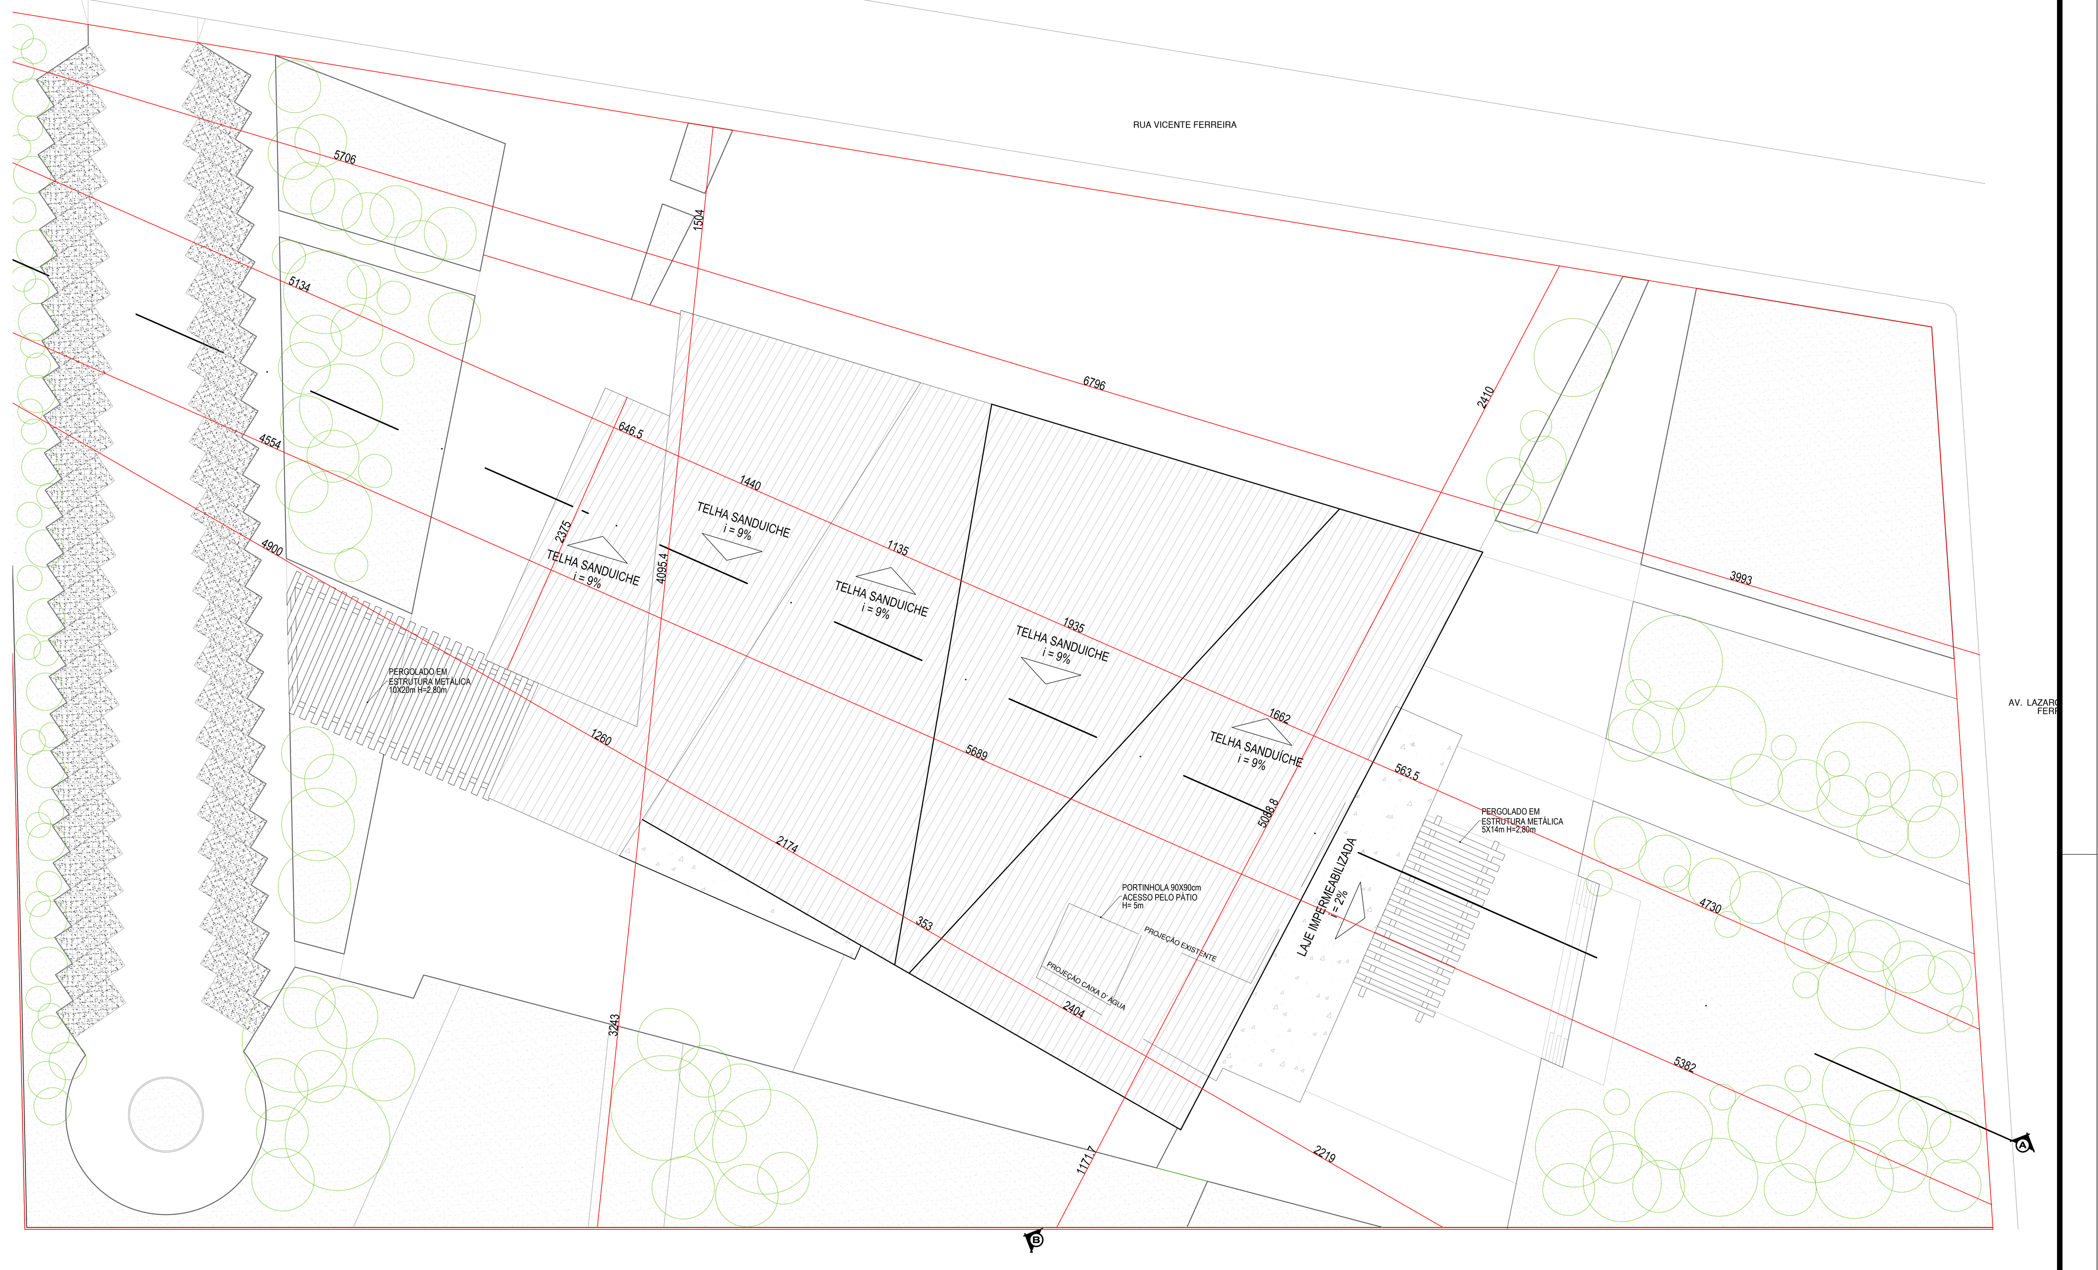

09 PLANTA DE COBERTURA
CENTRO DE EXTENSÃO — ESC.: 1/200

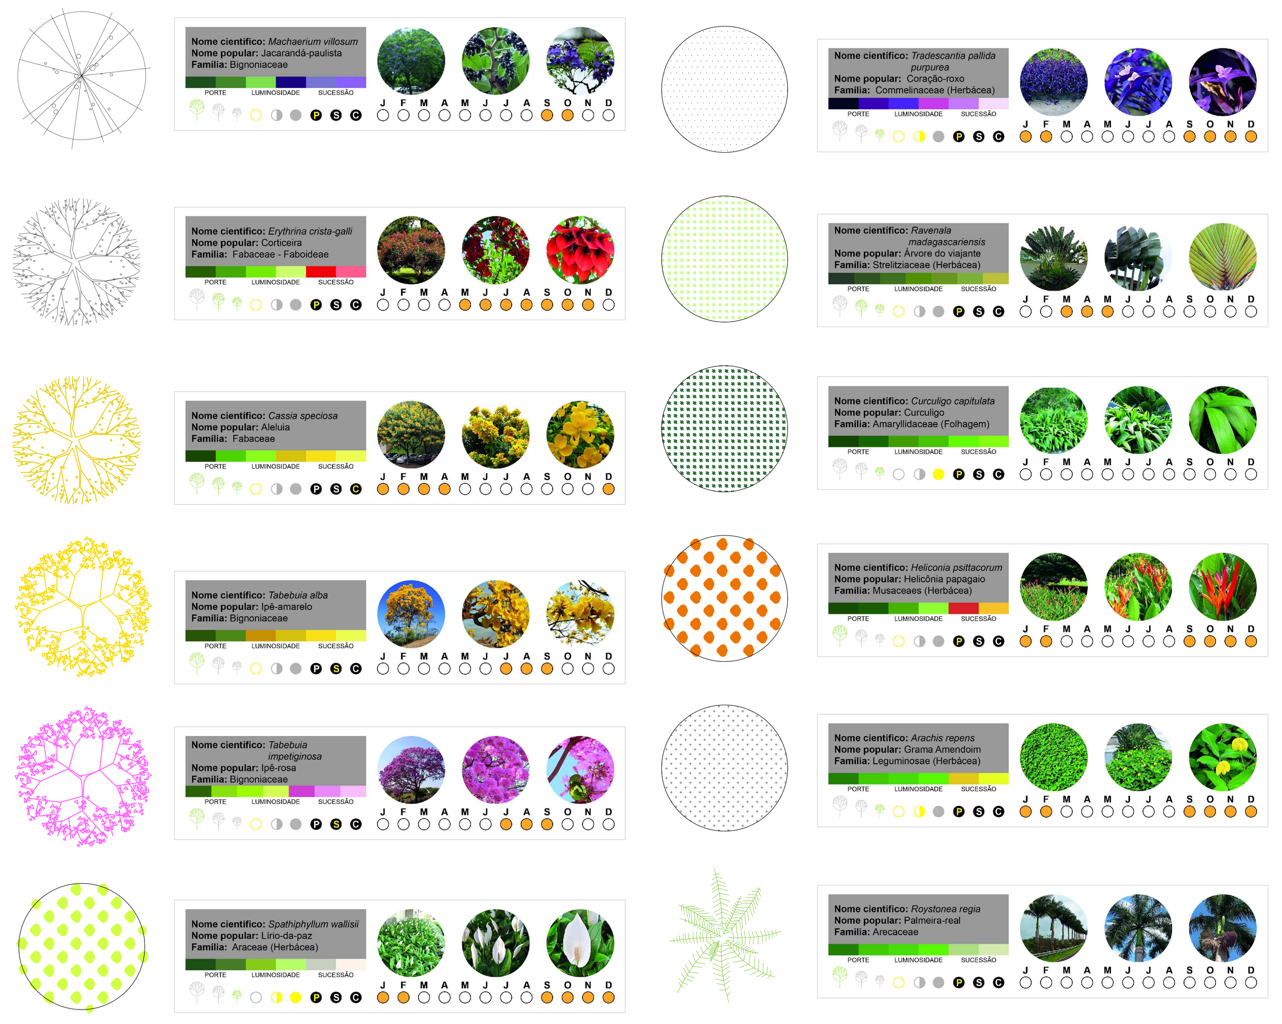

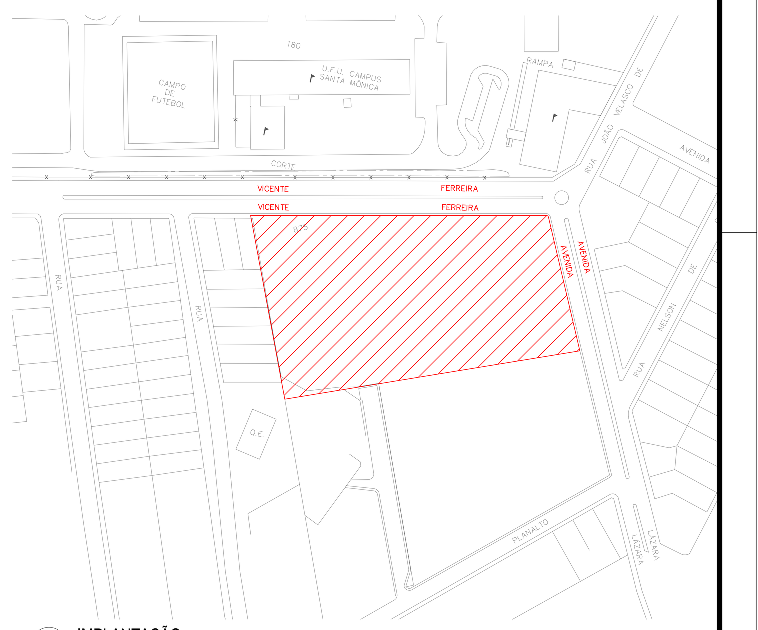

07 IMPLANTAÇÃO
CENTRO DE EXTENSÃO — ESC.: 1/200

U.F.U.
UNIVERSIDADE FEDERAL DE UBERLÂNDIA

TÍTULO:

PROJETO: CENTRO DE EXTENSÃO DA UFU

MÁTERIA: TRABALHO DE CONCLUSÃO DO CURSO 2

ORIENTADOR: JULIANO PEREIRA

ALUNO: HERNANES SILVA SOUZA
Matricula: 11111ARQ038

ASSINATURA:

ÁREAS (m2)
ÁREA TERRENO: 12.331,27 M²
ÁREA TOTAL CONSTRUÍDA: 3.122,79 M²
ÁREA VERDE: 3.578,53 M²

N

CONTEÚDO: PLANTA DE COBERTURA, PAISAGISMO E QUADRO DE FENÔLOGIA

ESCALAS: INDICADAS
DATA: DEZ./2017
FOLHA: 03/03
10 DESENHOS