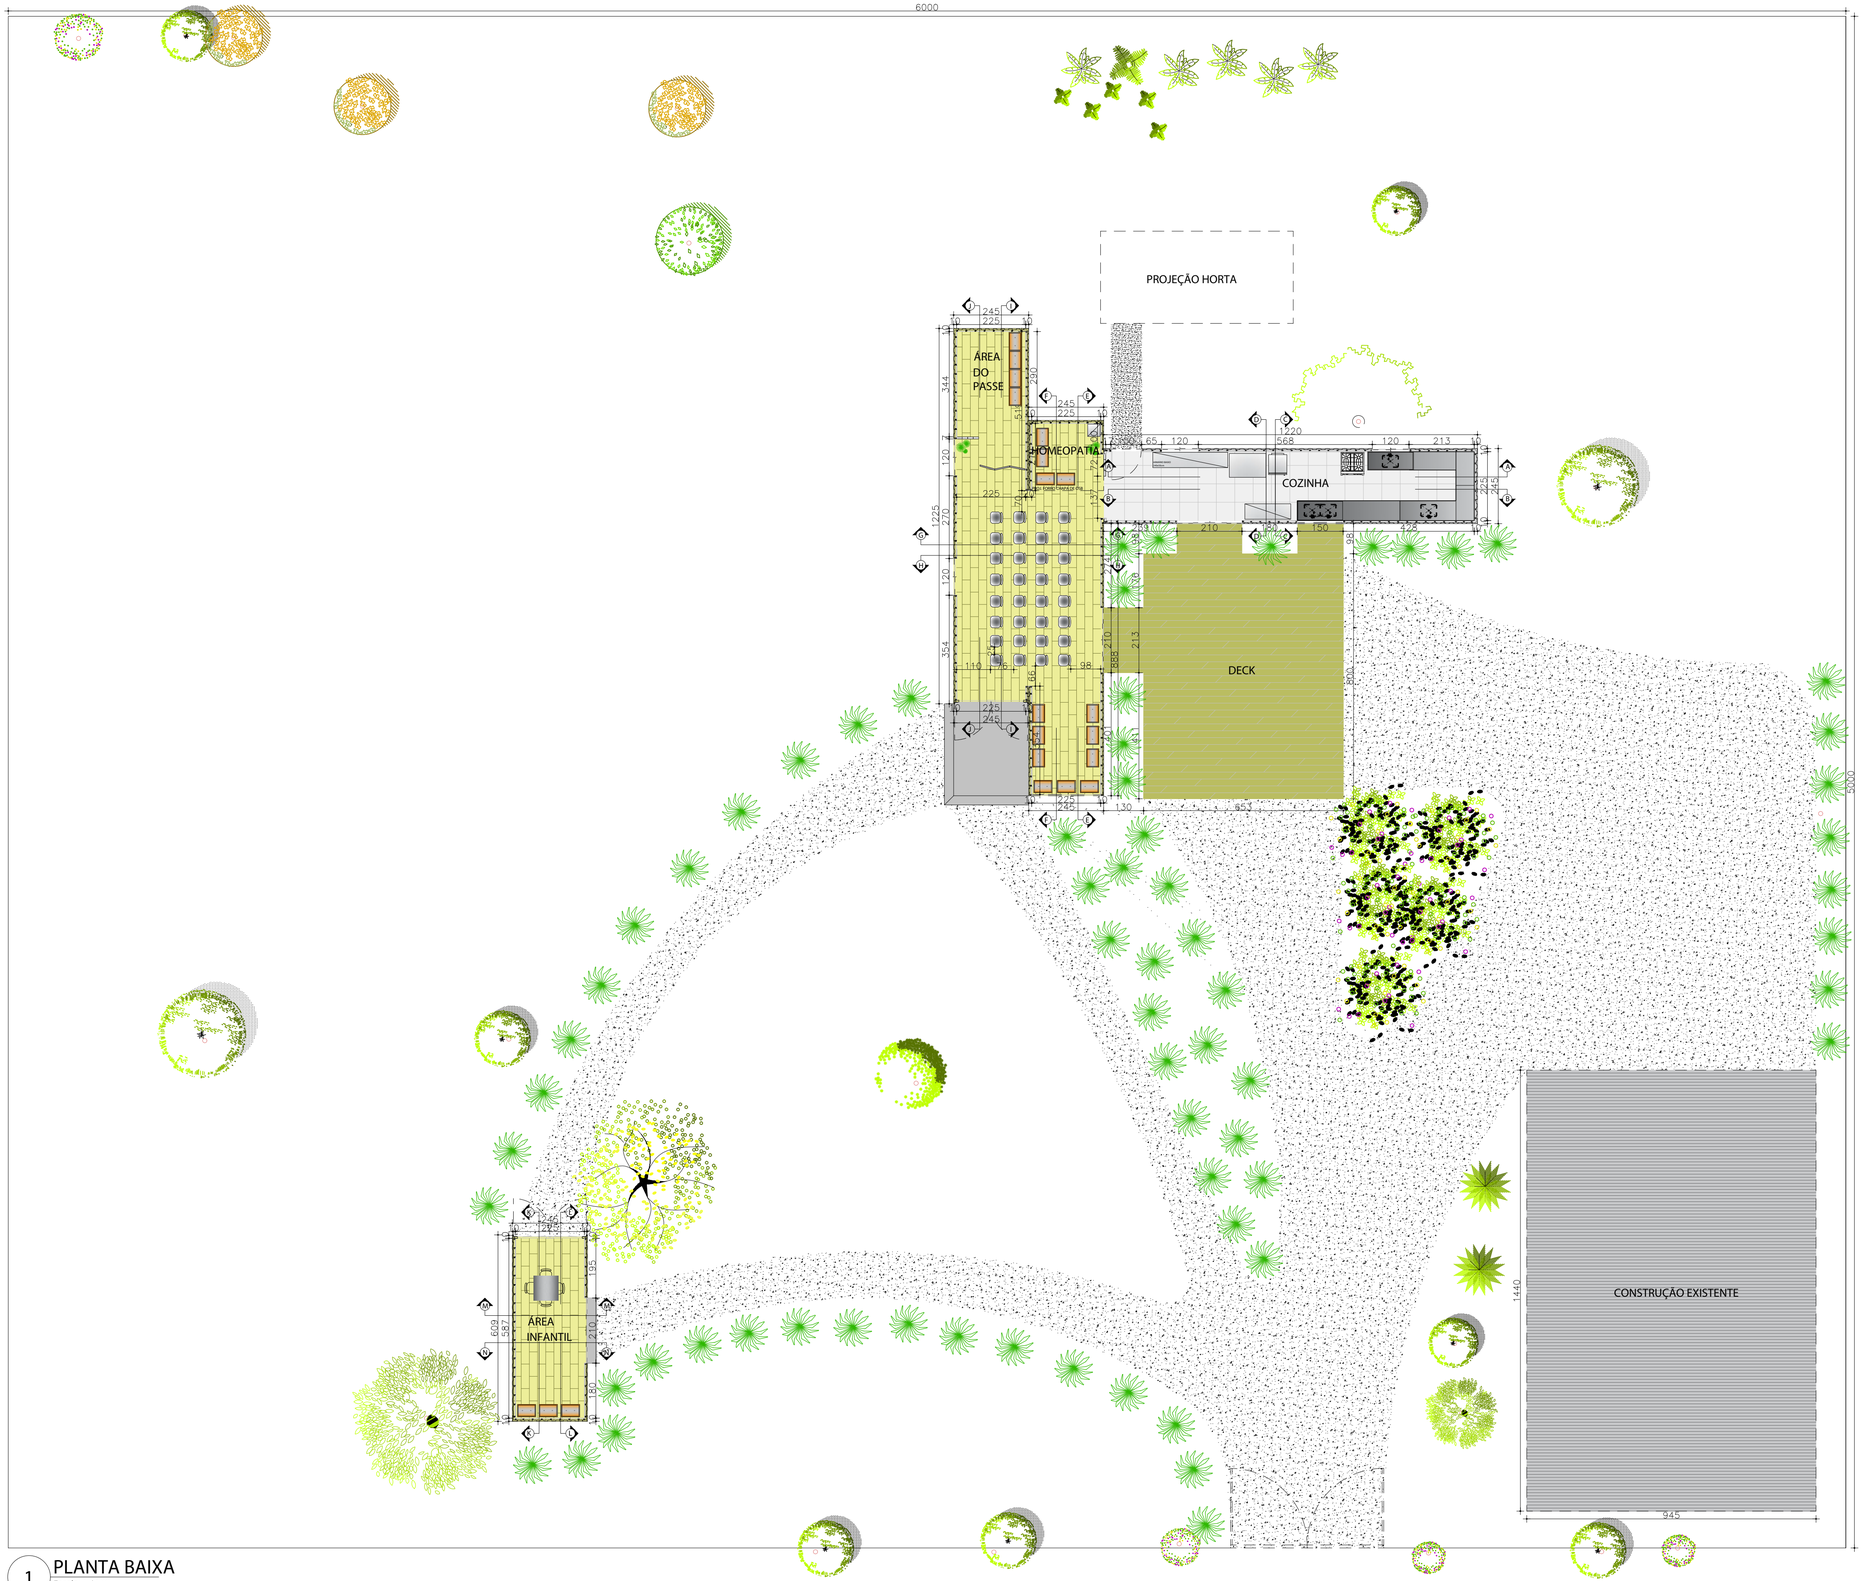

1 PLANTA BAIXA
Escala: 1 / 100

COMUNIDADE design de interiores inovação cuida PERTENCIMENTO
sustentabilidade CUIDADO DESIGN SOCIAL DESENHO

PLANTA BAIXA Escala: 1 / 100