




CAFETERIA




CONSULTÓRIOS

ELEMENTO	ITEM	DIMENSÕES (cm)			MATERIAL	TIPO	QTD.
		LARG.	ALT.	PEIT.			
PORTAS	P01	080	210	000	MADEIRA	ABRIR	51
	P02	100	210	000	MADEIRA	ABRIR	19
	P03	180	210	000	VIDRO	CORRER	5
	P04	500	210	000	VIDRO	CORRER (4 FOLHAS)	1
	P05	160	210	000	MADEIRA	ABRIR (5 FOLHAS)	6
JANELAS	SALAS TRIAGEM 1, 2, 3, 4						
	J01	1490	180	100	VIDRO TEMPERADO 10mm E ALUMINIO PINTADO NA COR PRETA	JANELA EM FITA CORRER	1
	VESTIARIOS/SANITARIOS FUNCIONARIOS						
	J02	585	090	230	VIDRO TEMPERADO 10mm E ALUMINIO PINTADO NA COR PRETA	JANELA EM FITA CORRER	1
	VESTIARIOS/SANITARIOS FUNCIONARIOS MASCULINO						
	J03	220	090	230	VIDRO TEMPERADO 10mm E ALUMINIO PINTADO NA COR PRETA	JANELA EM FITA CORRER	1
	COPA FUNCIONARIOS						
	J04	200	180	100	VIDRO TEMPERADO 10mm E ALUMINIO PINTADO NA COR PRETA	JANELA EM FITA CORRER	1
	REFEITÓRIO / SALA DE ESTAR FUNCIONARIOS						
	J05	1150	260	020	VIDRO TEMPERADO 10mm E ALUMINIO PINTADO NA COR PRETA	JANELA EM FITA CORRER	1
	CORREDOR SERVIÇO						
	J06	1030	180	100	VIDRO TEMPERADO 10mm E ALUMINIO PINTADO NA COR PRETA	JANELA EM FITA CORRER	1
	COZINHA CAFETERIA						
	J07	290	090	230	VIDRO TEMPERADO 10mm E ALUMINIO PINTADO NA COR PRETA	JANELA EM FITA CORRER	1
SALA TRIAGEM 5							
J08	440	090	230	VIDRO TEMPERADO 10mm E ALUMINIO PINTADO NA COR PRETA	JANELA EM FITA CORRER	1	
CAFETERIA							
J09	400	180	100	VIDRO TEMPERADO 10mm E ALUMINIO PINTADO NA COR PRETA	JANELA EM FITA CORRER	1	
CONSULTÓRIO ORTOPEDIA 2 / NEUROLOGIA 2							
J10	720	180	100	VIDRO TEMPERADO 10mm E ALUMINIO PINTADO NA COR PRETA	JANELA EM FITA CORRER	1	
SANITARIO FEMININO							
J11	240	090	230	VIDRO TEMPERADO 10mm E ALUMINIO PINTADO NA COR PRETA	JANELA EM FITA CORRER	1	
CONSULTÓRIO GERIATRIA / PEDIATRIA 2 / GINECOLOGIA ORTOPEDIA							
J12	2285	180	100	VIDRO TEMPERADO 10mm E ALUMINIO PINTADO NA COR PRETA	JANELA EM FITA CORRER	1	
CONSULTÓRIO PEDIATRIA 1							
J13	435	090	230	VIDRO TEMPERADO 10mm E ALUMINIO PINTADO NA COR PRETA	JANELA EM FITA CORRER	1	
CONSULTÓRIO GERIATRIA 1							
J14	445	090	230	VIDRO TEMPERADO	JANELA EM FITA CORRER	1	

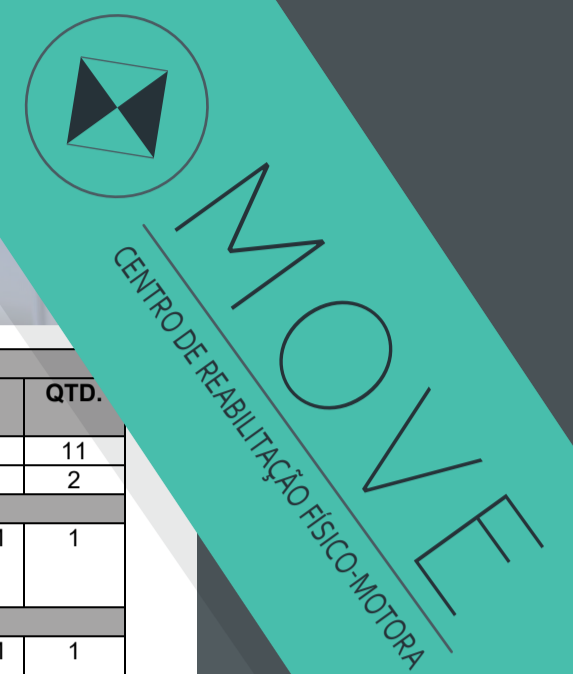


PLANTA PAVIMENTO INFERIOR

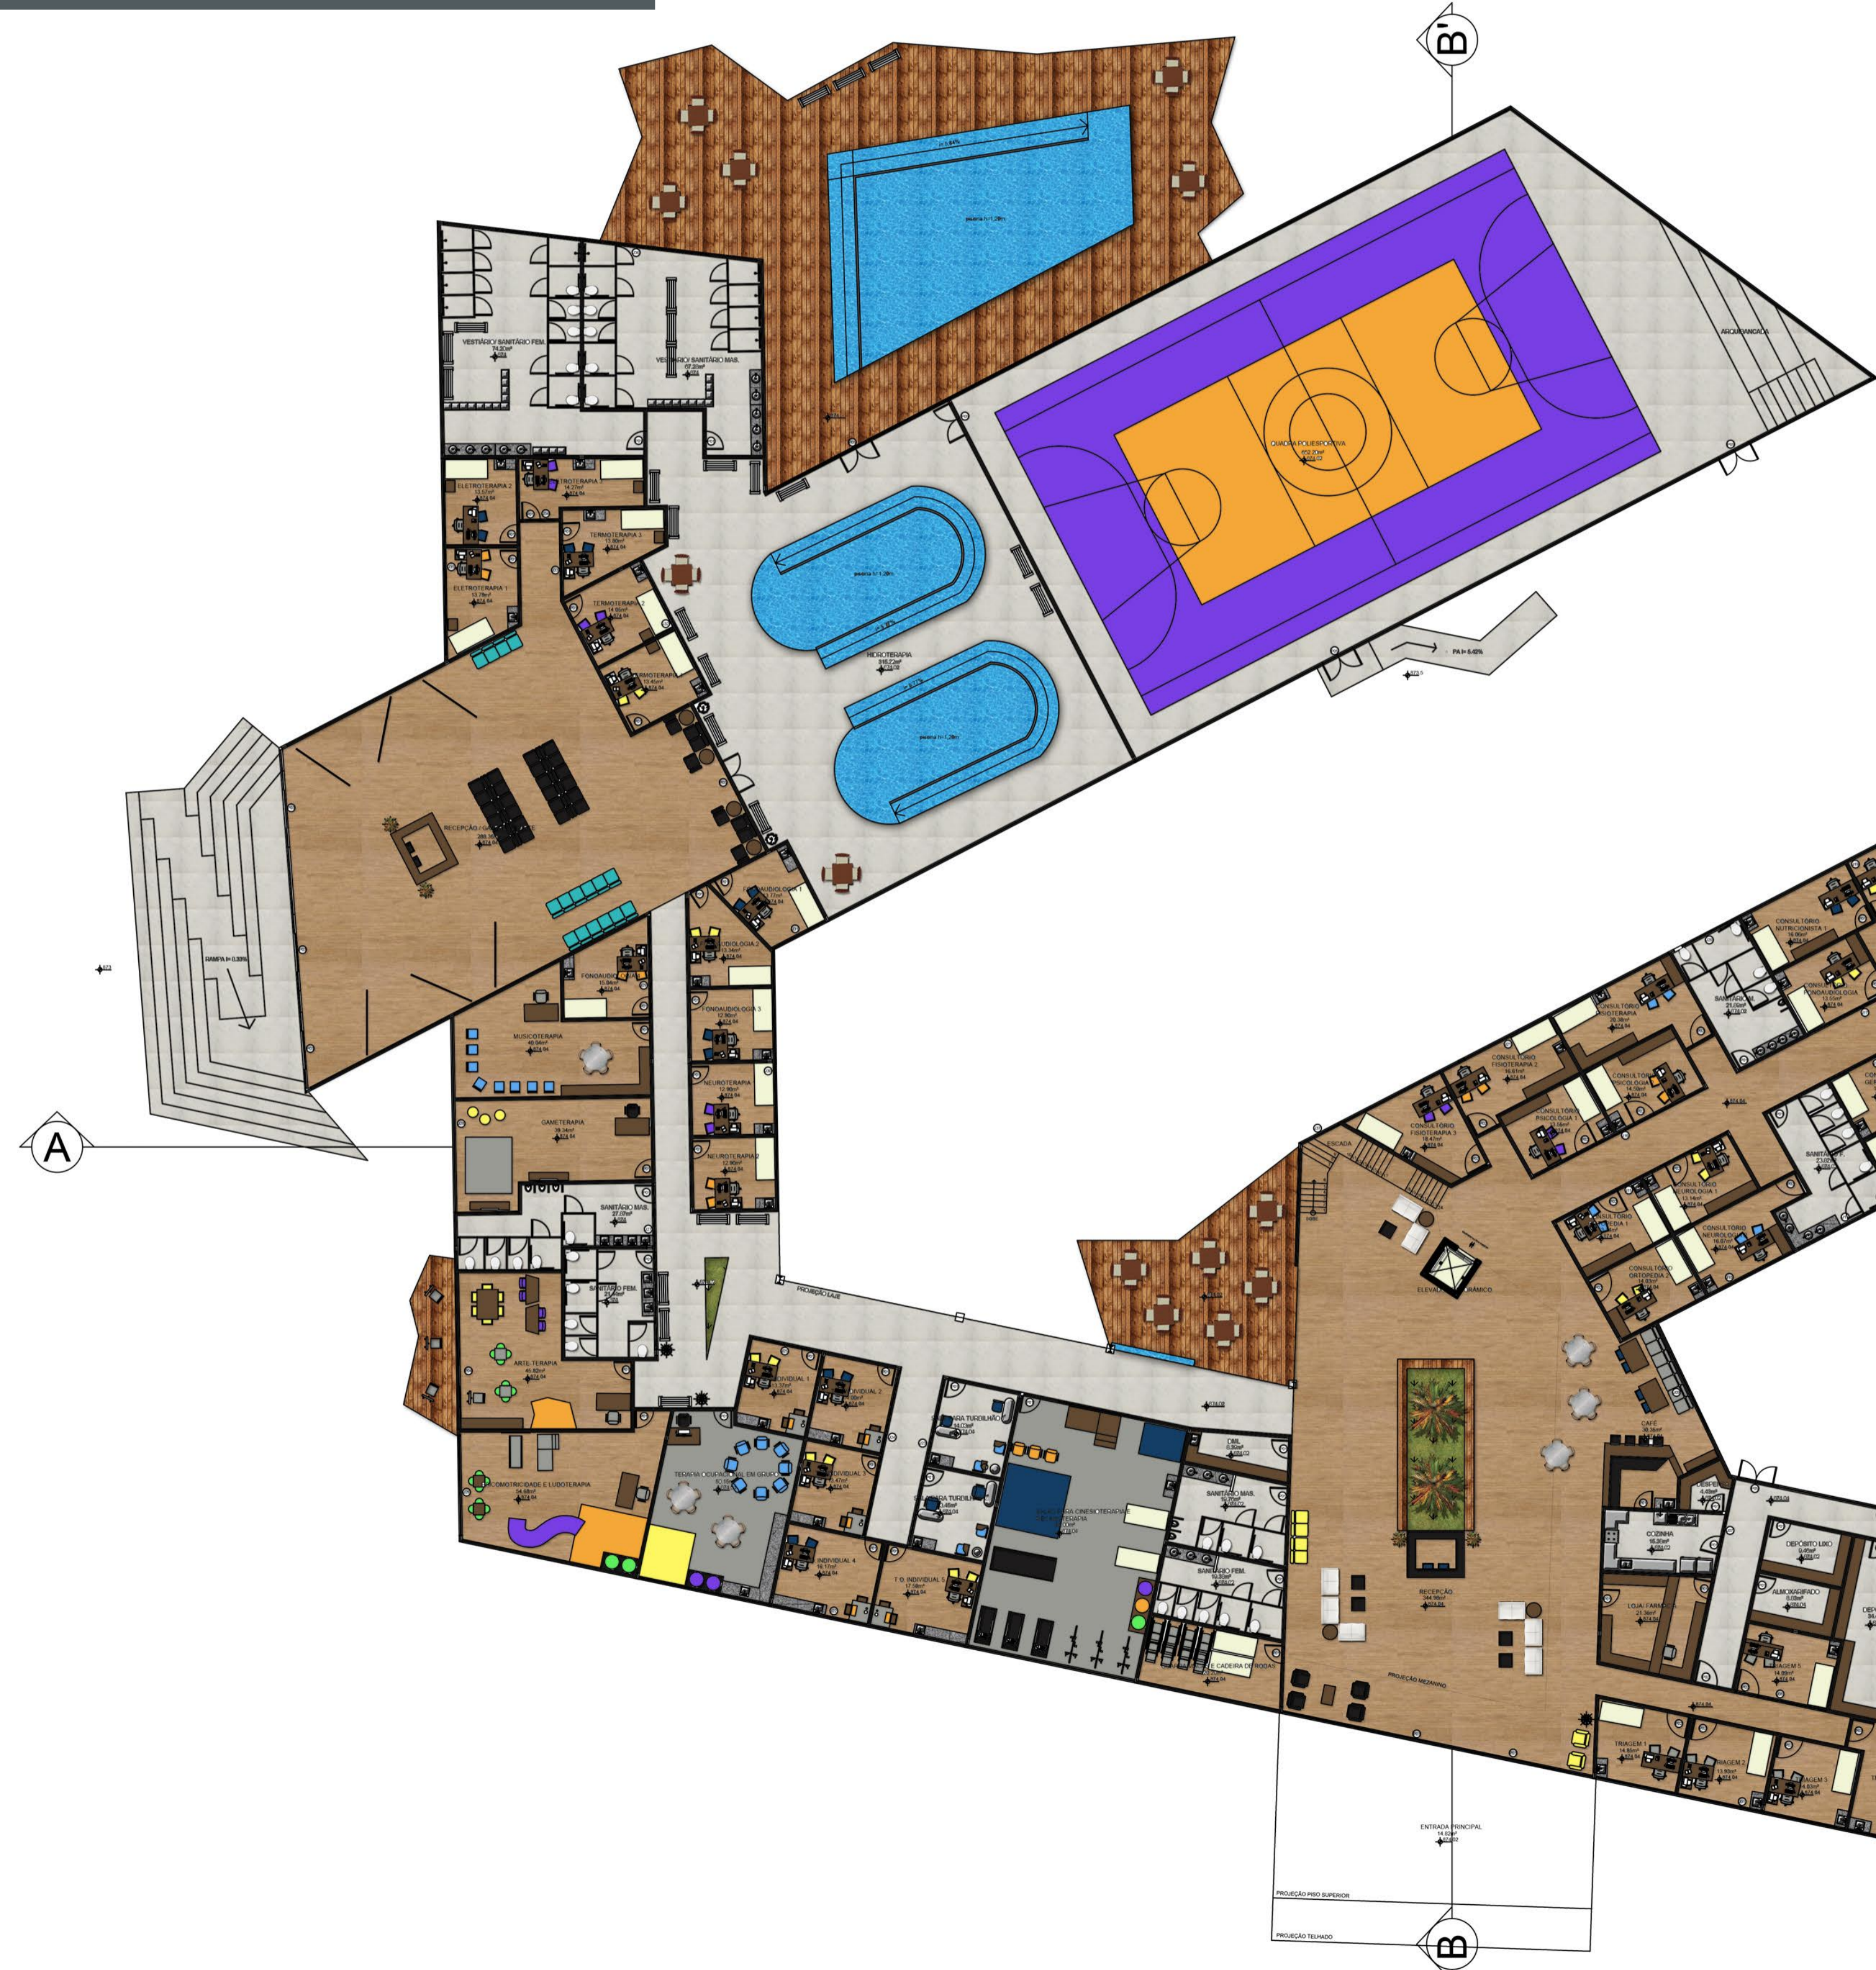

ELEMENTO	ITEM	DIMENSÕES (cm)			MATERIAL	TIPO	QTD.
		LARG.	ALT.	PEIT.			
PORTAS	P01	080	210	000	MADEIRA	ABRIR	11
	P02	080	210	000	VIDRO	ABRIR	2
JANELAS	SALA DE REUNIOES 1, 2 / SALA DE ESPERA						
	J01	1525	180	100	VIDRO TEMPERADO 10mm E ALUMINIO PINTADO NA COR PRETA	JANELA EM FITA CORRER	1
	FINANCEIRO						
	J02	280	090	230	VIDRO TEMPERADO 10mm E ALUMINIO PINTADO NA COR PRETA	JANELA EM FITA CORRER	1
	RECURSOS HUMANOS E ADM						
	J03	450	090	230	VIDRO TEMPERADO 10mm E ALUMINIO PINTADO NA COR PRETA	JANELA EM FITA CORRER	1
	SALA DA DIRECAO						
	J04	400	180	100	VIDRO TEMPERADO 10mm E ALUMINIO PINTADO NA COR PRETA	JANELA EM FITA CORRER	1
	WC FUNCIONARIOS						
	J05	100	090	230	VIDRO TEMPERADO 10mm E ALUMINIO PINTADO NA COR PRETA	JANELA EM FITA CORRER	2
	COPA						
	J06	250	180	100	VIDRO TEMPERADO 10mm E ALUMINIO PINTADO NA COR PRETA	JANELA EM FITA CORRER	1

PLANTA PAVIMENTO SUPERIOR

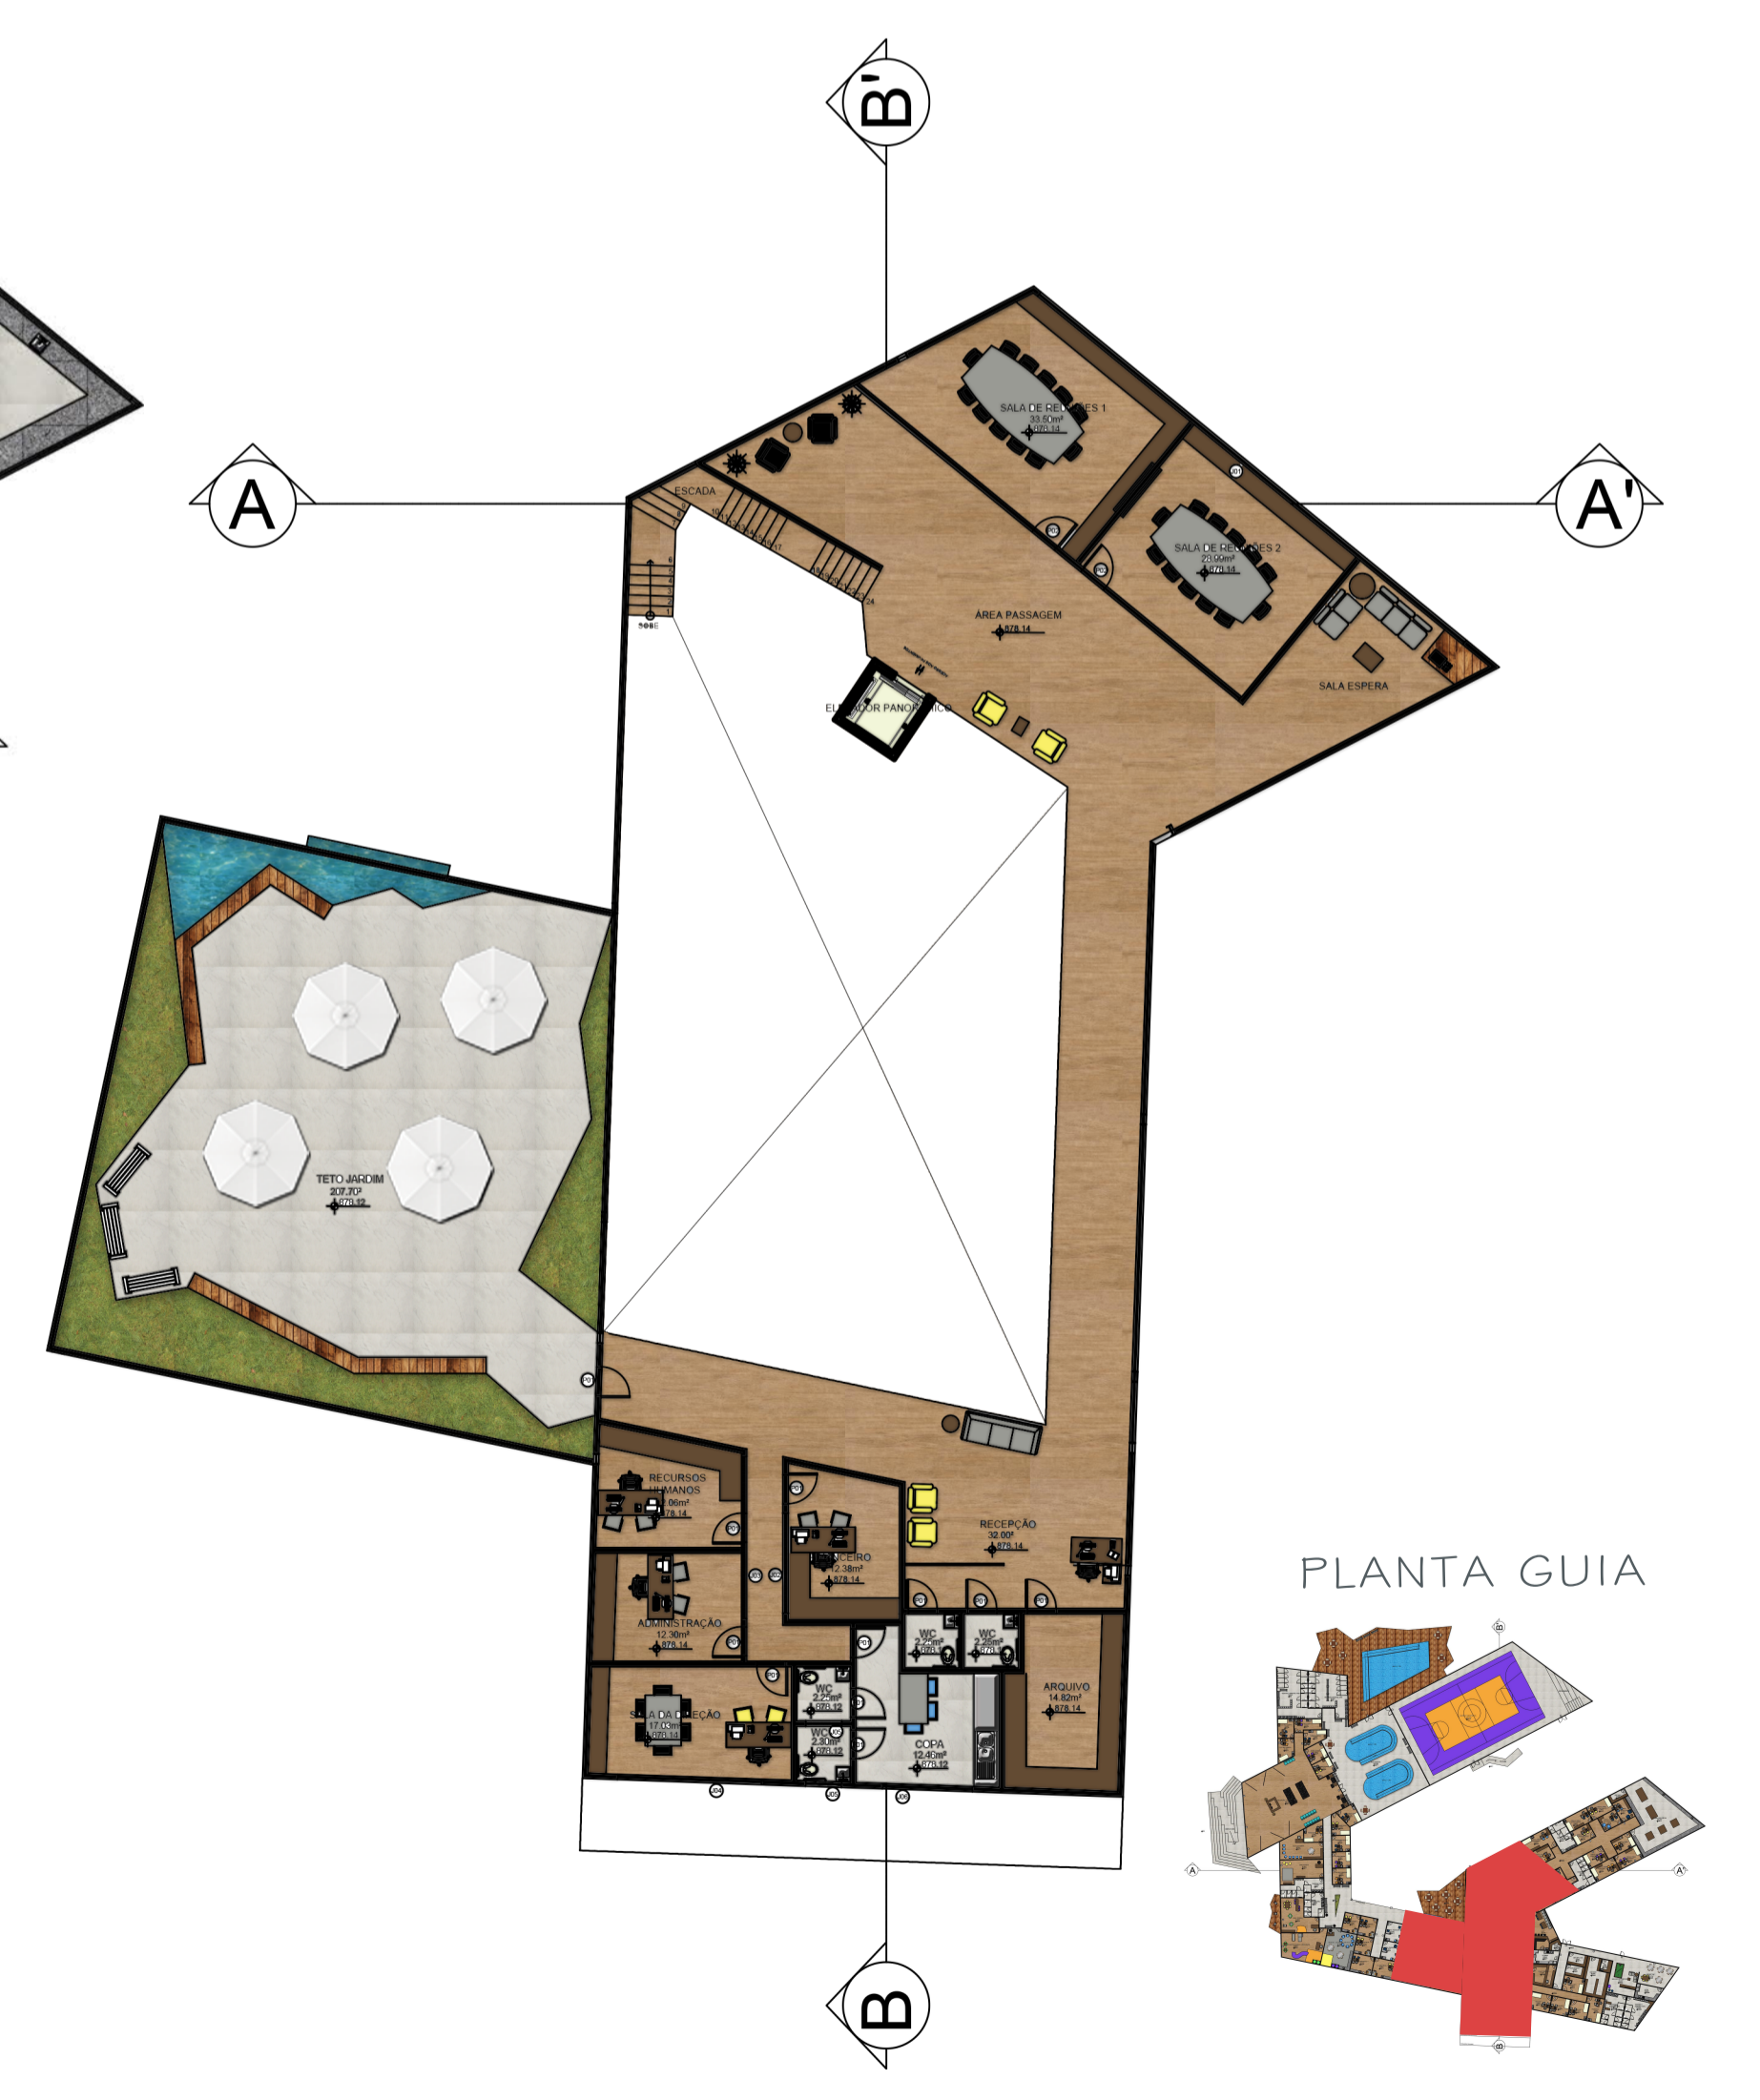

PLANTA GUIA



ORIENTADOR: JULIANO OLIVEIRA
 BRUNA GUIMARÃES
 CROSARA BASTOS
 DESIGN: UFU - 2018
 TRABALHO DE CONCLUSÃO DE CURSO