



PERSPECTIVA - PRAÇA + FACHADA P/ A AV. AFONSO PENA



FACHADA SUDESTE - AV. AFONSO PENA
ESC 1:200

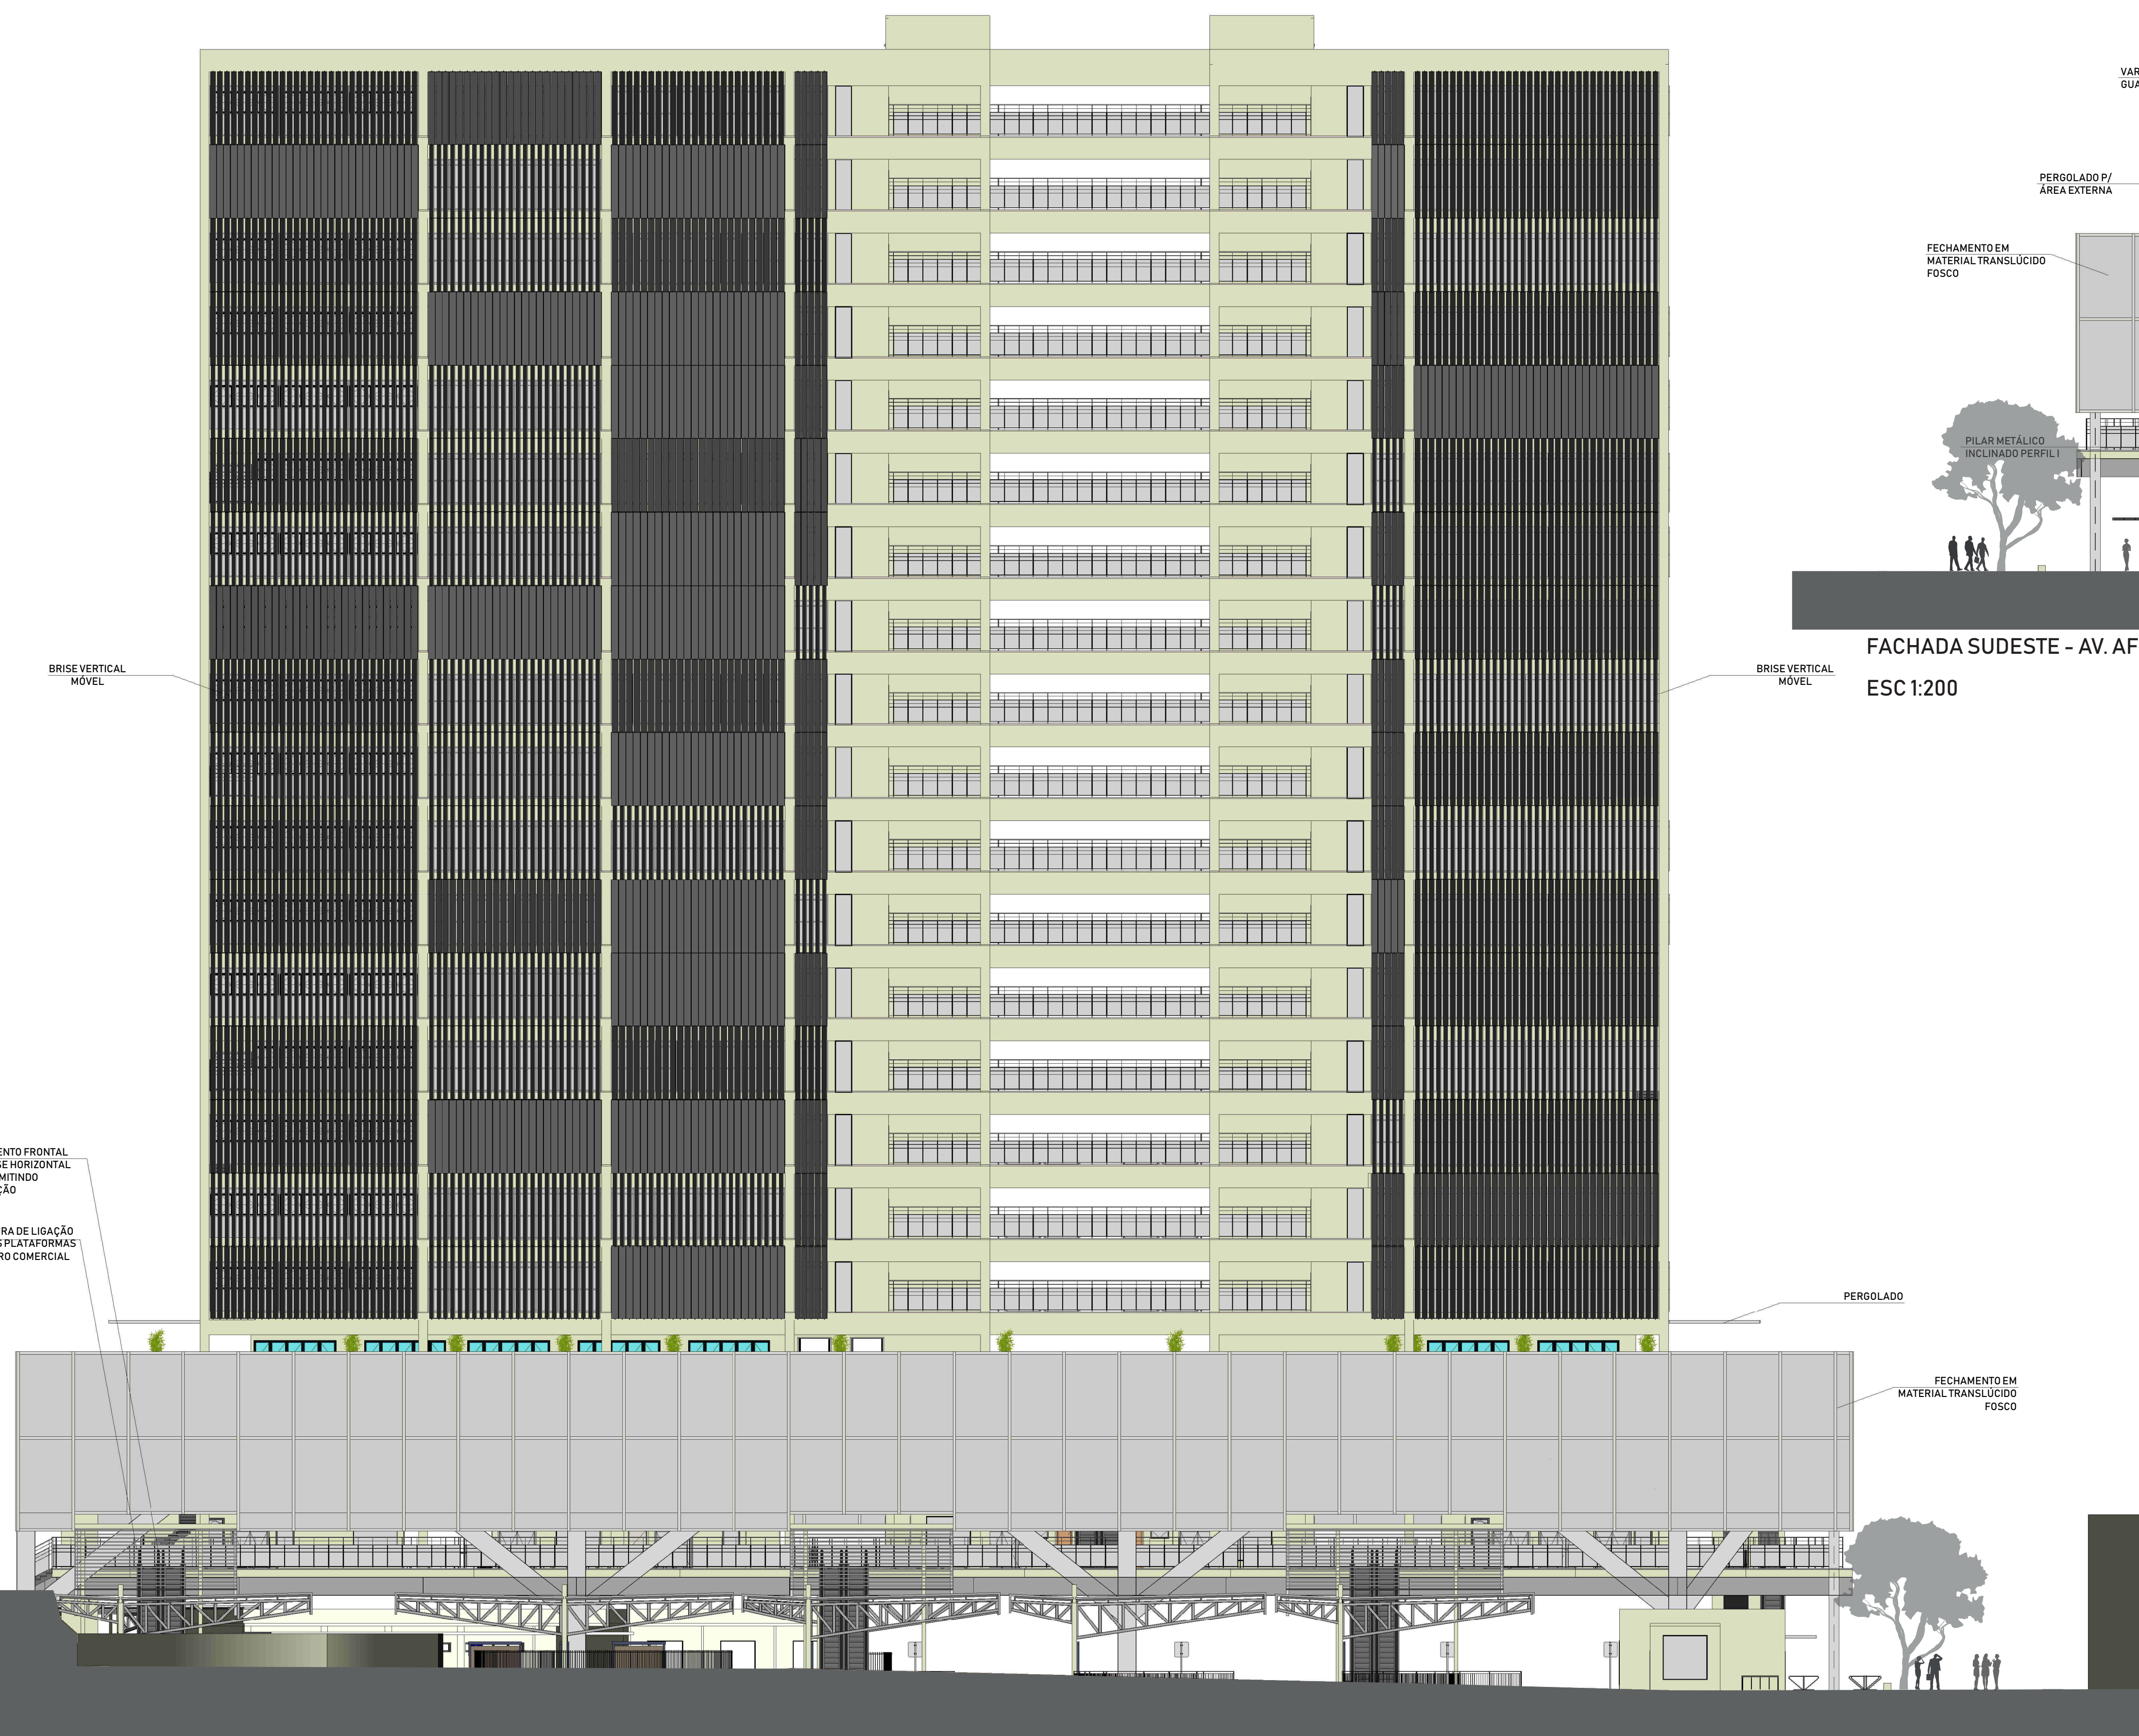

FACHADA NOROESTE - AV. JOÃO PINHEIRO
ESC 1:200

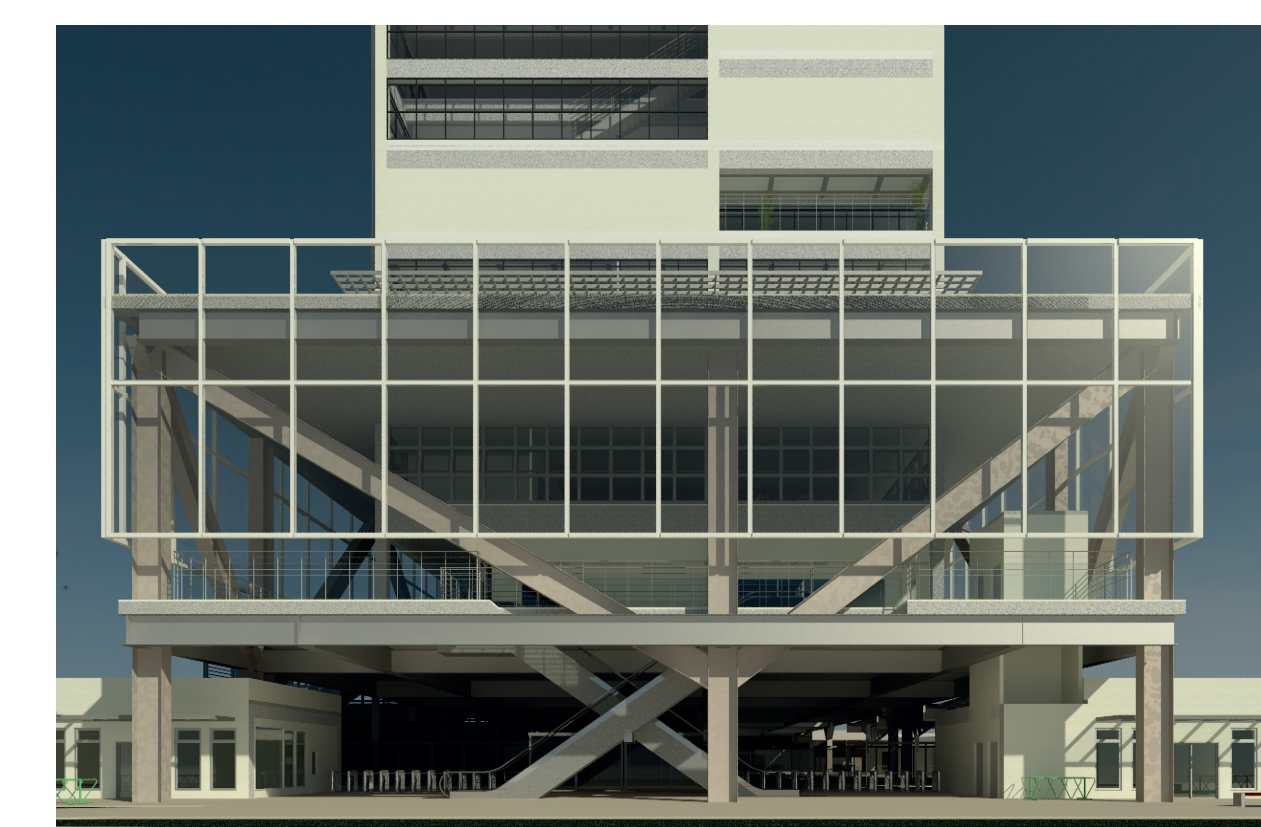

PERSPECTIVA ACESSO PRINCIPAL DE PEDESTRES - AV. JOÃO PESSOA

UFU
FAUeD

TRABALHO DE CONCLUSÃO DE CURSO_TCC12

Aluno: Guilherme Duarte Cunha
Orientador: Juliano Cecilio Oliveira

TERMINAL CENTRAL

Av. João Pessoa, 120. Uberlândia | Centro
Área Total Terreno: 14.942,5 M²
Área Total Construída: 37.365 M²
Lajes Corporativas: 19
Box Comerciais: 40

FACHADAS NOROESTE E SUDESTE
ESC 1:200