




PERSPECTIVA COM VISTA A PARTIR DA AV. JOÃO PESSOA, ESQUINA COM A JOÃO PINHEIRO.




PERSPECTIVA INTERNA PISO COMERCIAL - VISTA P/ O ACESSO ÀS PLATAFORMAS DO SIT.



PERSPECTIVA INTERNA PISO COMERCIAL - VISTA P/ O FÓRUM

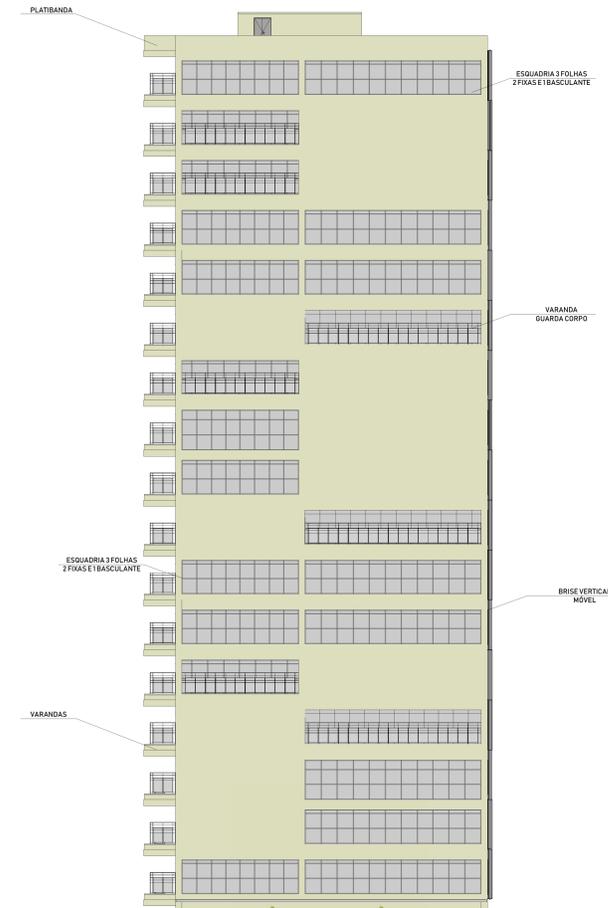

FACHADA NORDESTE - AV. JOÃO NAVES
ESC 1:200

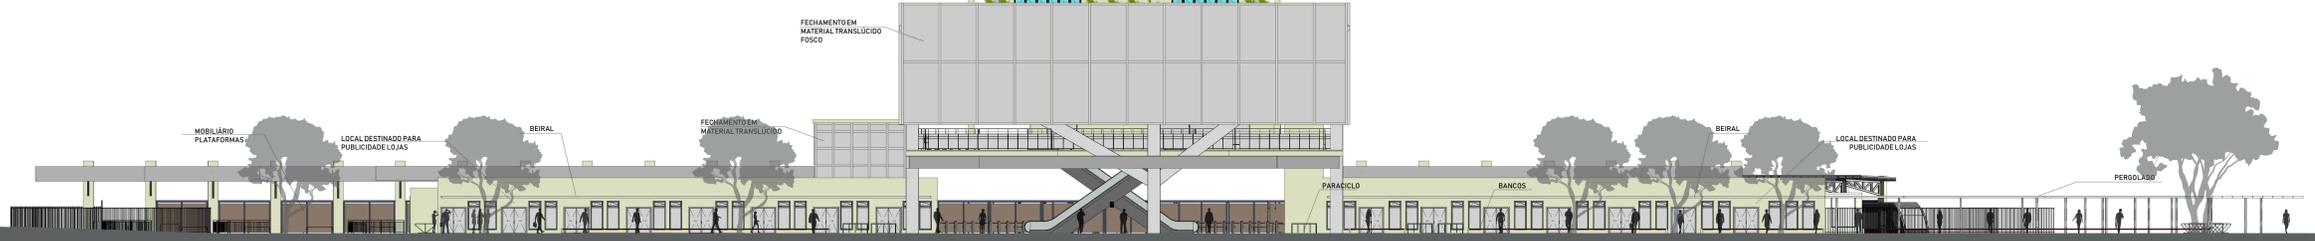

FACHADA SUDOESTE - AV. JOÃO PESSOA
ESC 1:200

Aluno: Guilherme Duarte Cunha
Orientador: Juliano Cecilio Oliveira

TERMINAL CENTRAL

Av. João Pessoa, 120. Uberlândia | Centro
 Área Total Terreno: 14.942,5 M²
 Área Total Construída: 37.365 M²
 Lajes Corporativas: 19
 Box Comerciais: 40

FACHADAS NORDESTE E SUDOESTE
 ESC 1:200