
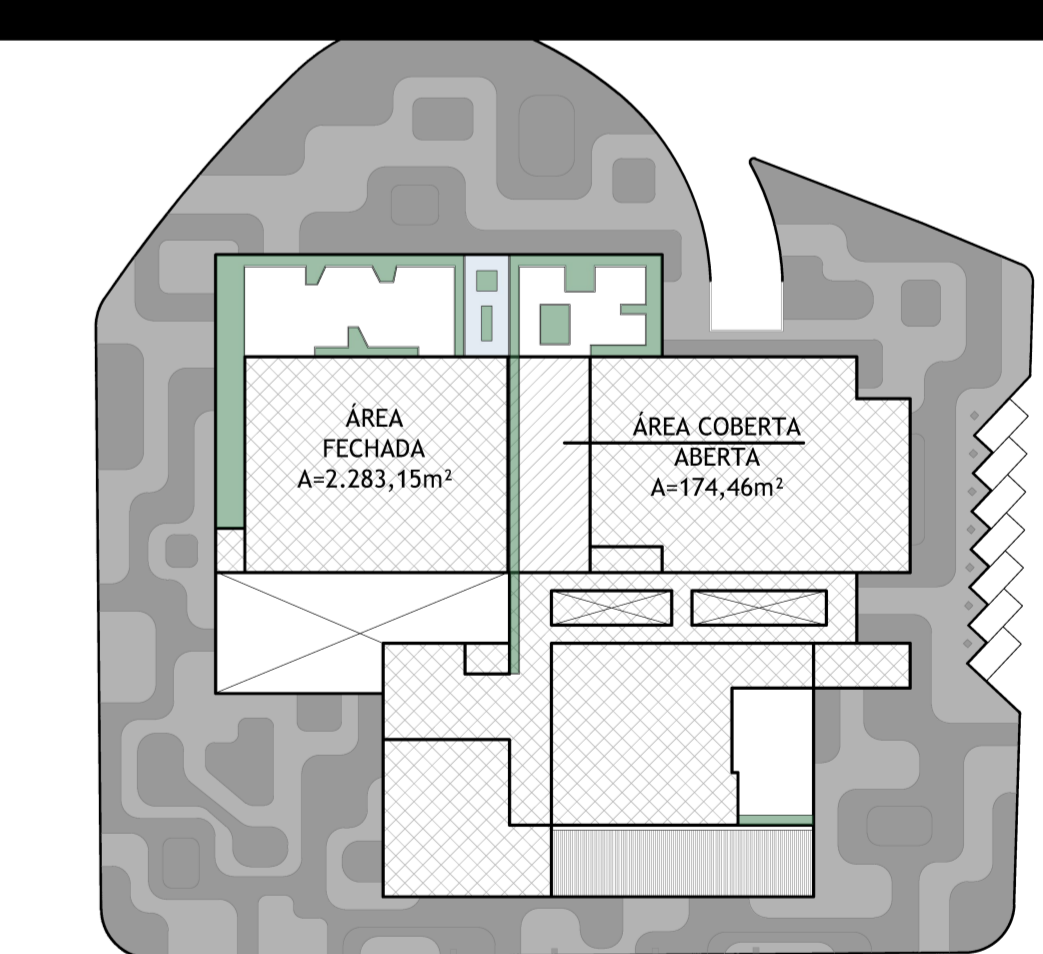
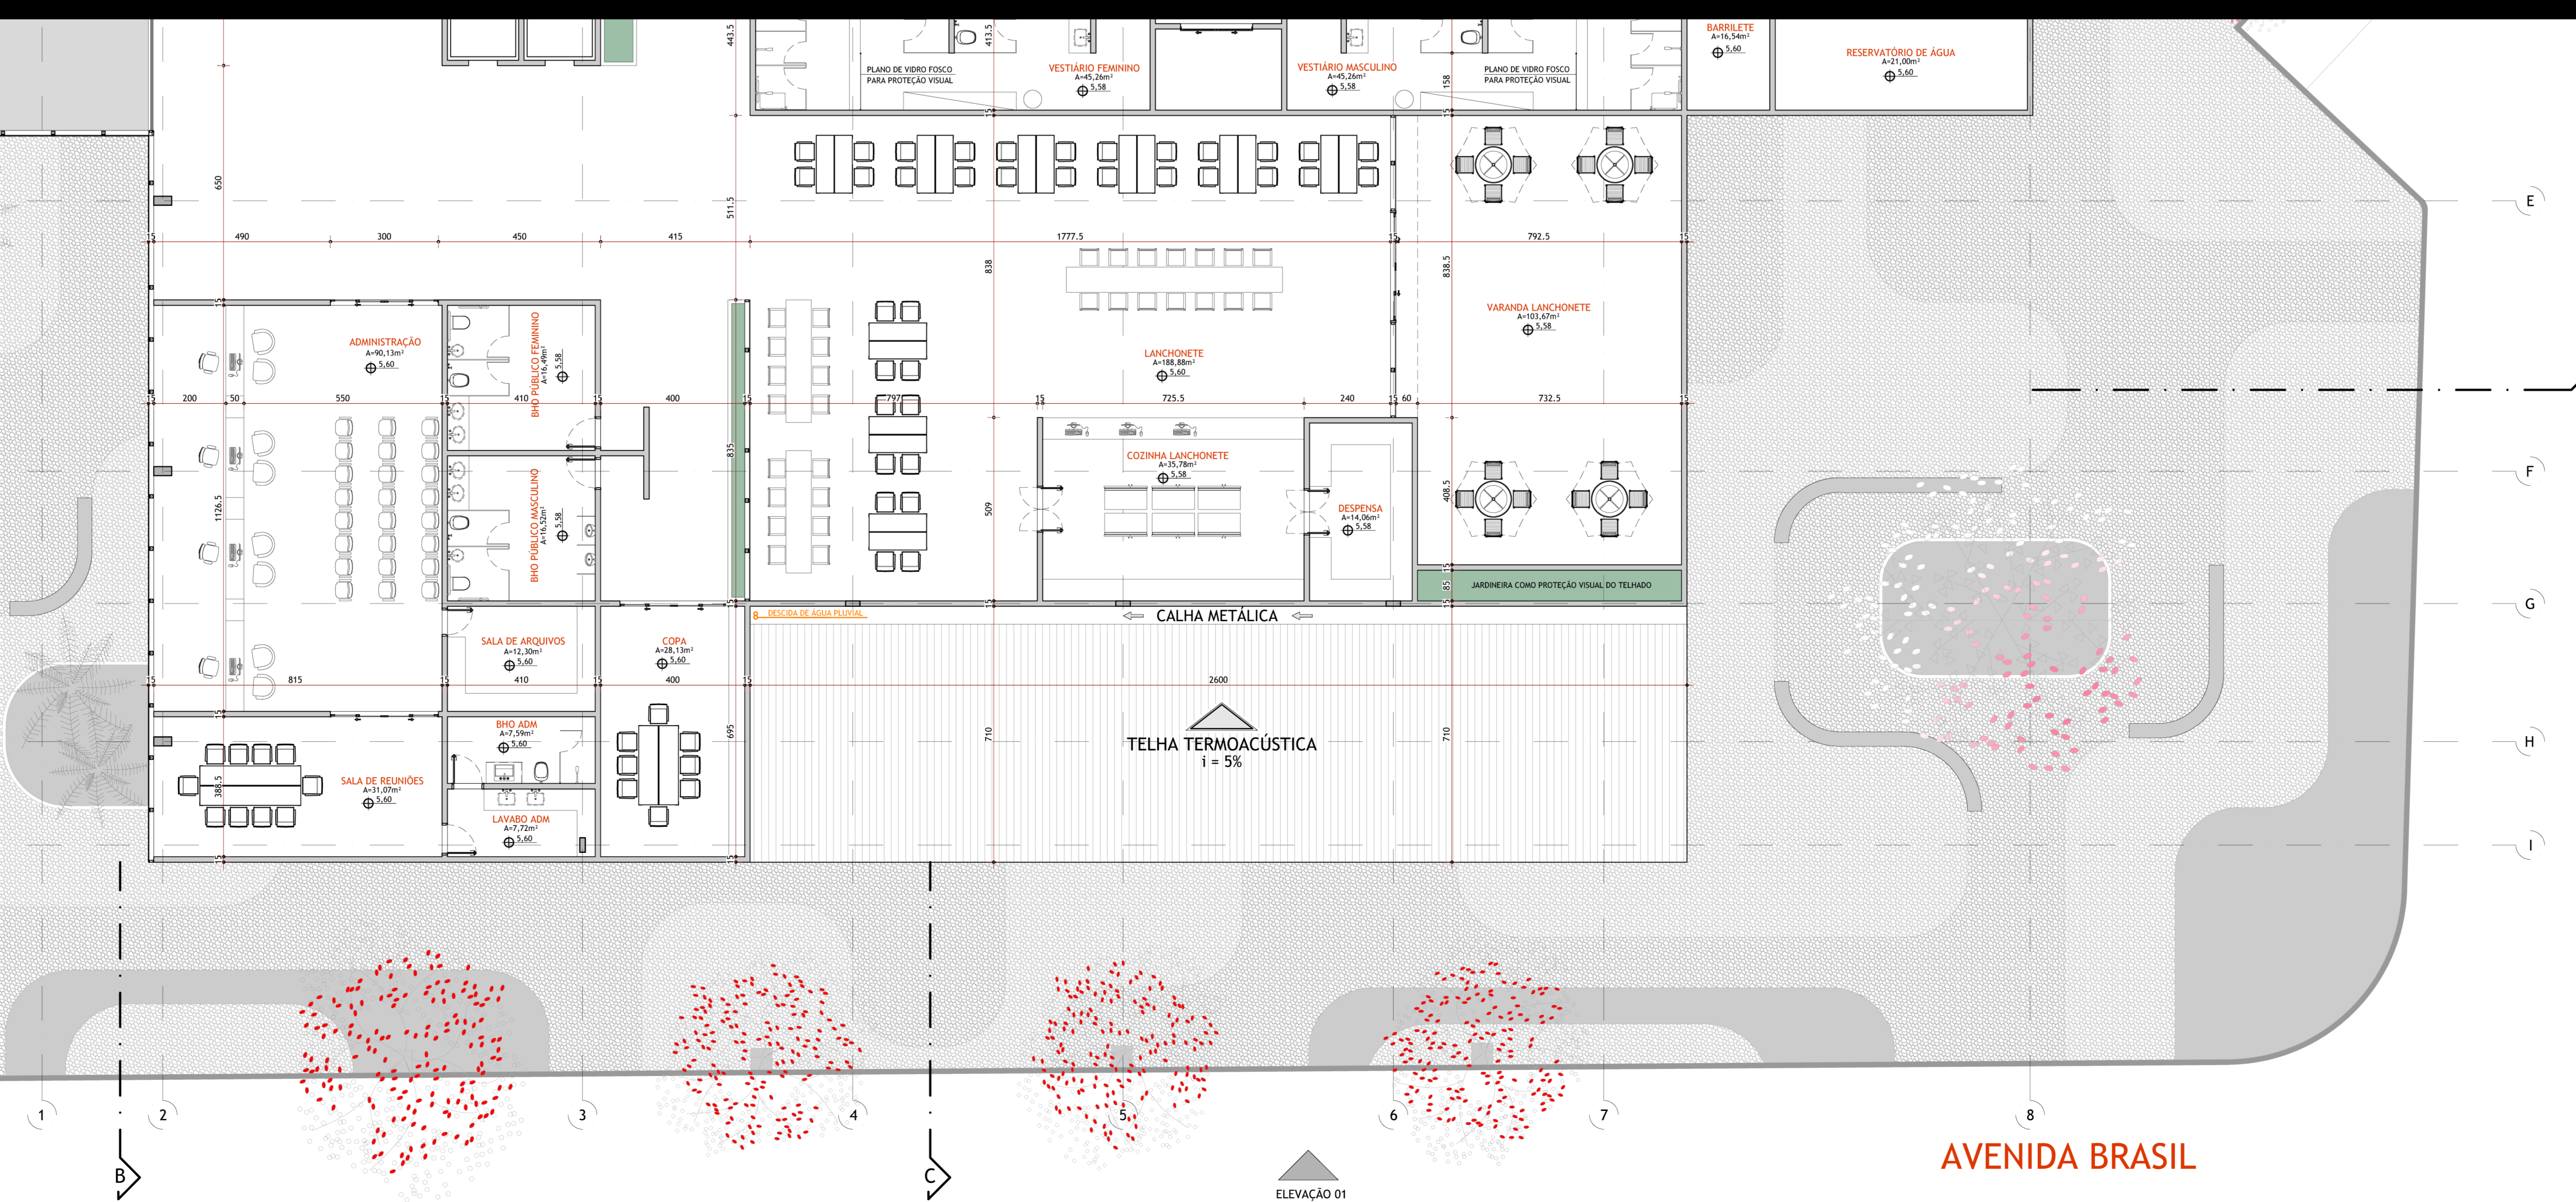


RUA ROOSEVELT

RUA DOS PEREIRAS

PLANTA 3º PAVIMENTO
ESC.: 1/100

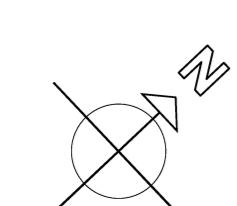

QUADRO DE ÁREAS 2º PAVIMENTO		RESUMO:	
TERRENO.....	7.400,00 m ²	TERRENO.....	7.400,00m ²
CONSTRUÇÃO:		CONSTRUÇÃO:	
A. FECHADA.....	2.283,15m ²	A. FECHADA.....	8.534,30m ²
A. COBERTA ABERTA.....	174,46m ²	A. COBERTA ABERTA.....	174,45m ²
TOTAL.....	2.378,90m ²	TOTAL.....	8.708,75 m ²
TAXA DE OCUPAÇÃO.....	-	TAXA DE OCUPAÇÃO (3.455,58m ²).....	46,69%
ÍNDICE DE APROVEITAMENTO.....	3,28%	ÍNDICE DE APROVEITAMENTO.....	1,17
A. PERMEÁVEL (242,80m ²).....	3,28%	A. PERMEÁVEL (1.045,50m ²).....	14,12%

CENTRO DE ESPORTES E LAZER
UM ESPAÇO DE DESENVOLVIMENTO HUMANO

UNIVERSIDADE FEDERAL DE UBERLÂNDIA - TRABALHO FINAL DE GRADUAÇÃO

FOLHA_05/09
2º_PAVIMENTO

ANTEPROJETO
HENRIQUE_BORGES