





1 PLANTA TRATADA
ESC. 1:100

QUADRO ESPECIFICAÇÕES DE MOBILIÁRIOS				
<p>SÍMBOLO: 1</p> <p>NOME: Prato Cabella</p> <p>FABRICANTE: Todebê</p> <p>DIMENSÕES: L: 50cm P: 50cm A: 77,5cm (Alt o assento: 48cm)</p> <p>QUANTIDADE: 16 unidades</p> <p>AMBIENTE: Copaf/ área de alimentação</p>	<p>SÍMBOLO: 2</p> <p>NOME: Prato Cabella</p> <p>FABRICANTE: Todebê</p> <p>DIMENSÕES: L: 50cm P: 50cm A: 77,5cm (Alt o assento: 48cm)</p> <p>QUANTIDADE: 16 unidades</p> <p>AMBIENTE: Copaf</p>	<p>SÍMBOLO: 3</p> <p>NOME: Mesa de trabalho p/ metal para cabos Ref: B2329</p> <p>FABRICANTE: Modura Linha M-corp</p> <p>DIMENSÕES: L: 150cm P: 60cm A: 73,5cm</p> <p>QUANTIDADE: 3 unidades</p> <p>AMBIENTE: salas privadas</p>	<p>SÍMBOLO: 4</p> <p>NOME: Quadro Branco Magnifico com caixote e Rodas Modura Alumínio - Board Net</p> <p>FABRICANTE: Ligez Americanas</p> <p>DIMENSÕES: L: 150cm A: 20cm</p> <p>QUANTIDADE: 3 unidades</p> <p>AMBIENTE: Área integrada para uso de mesas compartilhadas, sala de reuniões, sala para empresa</p>	<p>SÍMBOLO: 5</p> <p>NOME: Mesa de Png Ping Oficial Rodas Modura Alumínio (ZMUNING)</p> <p>FABRICANTE: Casa de Atacare</p> <p>DIMENSÕES: L: 174cm P: 132cm A: 76cm</p> <p>QUANTIDADE: 1 unidade</p> <p>AMBIENTE: Espaço para jogos/ desconpresso</p>
<p>SÍMBOLO: 6</p> <p>NOME: Cadeira para mesas colaborativas 4108</p> <p>FABRICANTE: Cawellit Linha Joy</p> <p>DIMENSÕES: L: 48cm P: 49cm A: 79cm (Alt o assento: 45cm)</p> <p>QUANTIDADE: 24 unidades</p> <p>AMBIENTE: Área integrada para uso de mesas compartilhadas</p>	<p>SÍMBOLO: 7</p> <p>NOME: Poltrona Revólta 3001</p> <p>FABRICANTE: Cawellit Linha Duo</p> <p>DIMENSÕES: L: 70cm P: 70cm A: 71,5-83cm</p> <p>QUANTIDADE: 28 unidades</p> <p>AMBIENTE: sala reuniões e recepção</p>	<p>SÍMBOLO: 8</p> <p>NOME: Mesa de trabalho p/ metal para cabos Ref: B2313</p> <p>FABRICANTE: Modura Linha M-corp</p> <p>DIMENSÕES: L: 150cm P: 60cm A: 73,5cm</p> <p>QUANTIDADE: 18 unidades</p> <p>AMBIENTE: salas privadas</p>	<p>SÍMBOLO: 9</p> <p>NOME: Mesa de trabalho 1800mm 36.813</p> <p>FABRICANTE: Modura Linha Spin</p> <p>DIMENSÕES: L: 180cm P: 60,2cm A: 73cm (Alt o assento: 45cm)</p> <p>QUANTIDADE: 3 unidades</p> <p>AMBIENTE: Área integrada para uso de mesas compartilhadas</p>	<p>SÍMBOLO: 10</p> <p>NOME: Poltrona Multiposso Móvelo Burger 704</p> <p>FABRICANTE: Casa de Atacare</p> <p>DIMENSÕES: L: 90cm P: 75cm A: 70cm</p> <p>QUANTIDADE: 2 unidades</p> <p>AMBIENTE: Espaço para jogos/ desconpresso</p>
<p>SÍMBOLO: 11</p> <p>NOME: Cadeira de escritório diretor gráfica Lames Star</p> <p>FABRICANTE: Mobly</p> <p>DIMENSÕES: L: 57cm P: 59cm A: 87-97cm</p> <p>QUANTIDADE: 72 unidades</p> <p>AMBIENTE: Área integrada para uso de mesas compartilhadas</p>	<p>SÍMBOLO: 12</p> <p>NOME: Poltrona Revólta 3601</p> <p>FABRICANTE: Cawellit</p> <p>DIMENSÕES: L: 77,5cm P: 70cm A: 71,5-83cm</p> <p>QUANTIDADE: 4 unidades</p> <p>AMBIENTE: lounge</p>	<p>SÍMBOLO: 13</p> <p>NOME: Mesa de reuniões p/ metal 500x200cm com calha elétrica Ref: B2303</p> <p>FABRICANTE: Modura Linha Spin</p> <p>DIMENSÕES: L: 200cm P: 60cm A: 73,5cm</p> <p>QUANTIDADE: 1 unidade</p> <p>AMBIENTE: sala de reuniões</p>	<p>SÍMBOLO: 14</p> <p>NOME: Mesa Redonda 1180141</p> <p>FABRICANTE: Cawellit Linha Spin</p> <p>DIMENSÕES: L: 180cm P: 60cm A: 73,5cm</p> <p>QUANTIDADE: 3 unidades</p> <p>AMBIENTE: Área integrada para uso de mesas compartilhadas</p>	<p>SÍMBOLO: 15</p> <p>NOME: Poltrona Brastemp Eletro C/ Controle Remoto</p> <p>FABRICANTE: Eletro C/ Controle Remoto</p> <p>DIMENSÕES: L: 42,7cm P: 55,5cm A: 83cm</p> <p>QUANTIDADE: 1 unidade</p> <p>AMBIENTE: sala de reuniões</p>
<p>SÍMBOLO: 16</p> <p>NOME: Cadeira Poltrona</p> <p>FABRICANTE: Todebê</p> <p>DIMENSÕES: L: 78cm P: 73cm A: 71cm</p> <p>QUANTIDADE: 2 unidades</p> <p>AMBIENTE: lounge</p>	<p>SÍMBOLO: 17</p> <p>NOME: Sofá Banco 3655</p> <p>FABRICANTE: Cawellit Linha Talk</p> <p>DIMENSÕES: L: 200cm P: 95cm A: 70cm (Alt o assento: 43cm)</p> <p>QUANTIDADE: 11 unidades</p> <p>AMBIENTE: lounge</p>	<p>SÍMBOLO: 18</p> <p>NOME: Mesa de reuniões p/ metal 500x200cm com calha elétrica Ref: B2303</p> <p>FABRICANTE: Modura Linha M-corp</p> <p>DIMENSÕES: L: 200cm P: 60cm A: 73,5cm</p> <p>QUANTIDADE: 2 unidades</p> <p>AMBIENTE: sala de reuniões</p>	<p>SÍMBOLO: 19</p> <p>NOME: Poltrona Interativa Epson BrightLink 7504</p> <p>FABRICANTE: Epson</p> <p>DIMENSÕES: L: 45,2cm P: 49,2cm A: 73,5cm</p> <p>QUANTIDADE: 6 unidades</p> <p>AMBIENTE: Área integrada para uso de mesas compartilhadas, sala de reuniões</p>	<p>SÍMBOLO: 20</p> <p>NOME: Teta De Projeto 120 Poltrona Eletro C/ Controle Remoto</p> <p>FABRICANTE: Ligez Americanas</p> <p>DIMENSÕES: L: 24,4cm A: 83cm</p> <p>QUANTIDADE: 1 unidade</p> <p>AMBIENTE: Sala de reuniões</p>
<p>SÍMBOLO: 21</p> <p>NOME: Banqueta Alta 1045 (Castigo Cawellit)</p> <p>FABRICANTE: Cawellit</p> <p>DIMENSÕES: L: 31,5cm P: 31,5cm A: 75cm</p> <p>QUANTIDADE: 1 unidade</p> <p>AMBIENTE: Copaf/ área de alimentação</p>	<p>SÍMBOLO: 22</p> <p>NOME: Sofá Banco 3655</p> <p>FABRICANTE: Cawellit</p> <p>DIMENSÕES: L: 200cm P: 70cm A: 83cm</p> <p>QUANTIDADE: 5 unidades</p> <p>AMBIENTE: lounge</p>	<p>SÍMBOLO: 23</p> <p>NOME: Mesa de reuniões p/ metal 500x200cm com calha elétrica Ref: B2303</p> <p>FABRICANTE: Modura Linha M-corp</p> <p>DIMENSÕES: L: 200cm P: 60cm A: 73,5cm</p> <p>QUANTIDADE: 5 unidades</p> <p>AMBIENTE: sala para empresa</p>	<p>SÍMBOLO: 24</p> <p>NOME: Tabela Botas</p> <p>FABRICANTE: Dado Brinquedo (BVA)</p> <p>DIMENSÕES: L: 100cm P: 100cm A: 8,5cm</p> <p>QUANTIDADE: 30 unidades</p> <p>AMBIENTE: Área adaptada para eventos</p>	<p>SÍMBOLO: 25</p> <p>NOME: Retificador Eletro Vertical 1 Prato 1000 Capacidade de 348 Litros</p> <p>FABRICANTE: Casa Bahia (SANGCOMIR)</p> <p>DIMENSÕES: L: 60cm P: 60cm A: 185cm</p> <p>QUANTIDADE: 1 unidade</p> <p>AMBIENTE: copa</p>
<p>SÍMBOLO: 26</p> <p>NOME: Sofá Curvo 3655</p> <p>FABRICANTE: Cawellit Linha Talk</p> <p>DIMENSÕES: L: 180cm P: 70cm A: 79cm (Alt o assento: 43cm)</p> <p>QUANTIDADE: 1 unidade</p> <p>AMBIENTE: lounge</p>	<p>SÍMBOLO: 27</p> <p>NOME: Gabinete volante 4 gavetas Ref: B2384</p> <p>FABRICANTE: Modura Linha M-corp</p> <p>DIMENSÕES: L: 80cm P: 47cm A: 83cm</p> <p>QUANTIDADE: 35 unidades</p> <p>AMBIENTE: sala para empresa e salas privadas</p>	<p>SÍMBOLO: 28</p> <p>NOME: Mesa de reuniões p/ metal 500x200cm com calha elétrica Ref: B2303</p> <p>FABRICANTE: Modura Linha M-corp</p> <p>DIMENSÕES: L: 200cm P: 60cm A: 73,5cm</p> <p>QUANTIDADE: 4 unidades</p>	<p>SÍMBOLO: 29</p> <p>NOME: Mesa para vídeo para TV 32 A 107 cm (Paredão)</p> <p>FABRICANTE: Casa do Super (LUM)</p> <p>DIMENSÕES: L: 100cm P: 100cm A: 8,5cm</p> <p>QUANTIDADE: 1 unidade</p> <p>AMBIENTE: Espaço para jogos/ desconpresso</p>	<p>SÍMBOLO: 30</p> <p>NOME: Mesa para vídeo de Alimento</p> <p>FABRICANTE: Casa Bahia (SANGCOMIR)</p> <p>DIMENSÕES: L: 60cm P: 60cm A: 185cm</p> <p>QUANTIDADE: 1 unidade</p> <p>AMBIENTE: copa</p>
<p>SÍMBOLO: 31</p> <p>NOME: Mesa Orel Quadrado - Gran Beto</p> <p>FABRICANTE: Mobly</p> <p>DIMENSÕES: L: 37cm P: 39cm A: 87-97cm</p> <p>QUANTIDADE: 4 unidades</p> <p>AMBIENTE: Copaf/ área de alimentação</p>	<p>SÍMBOLO: 32</p> <p>NOME: Cadeira sala de reunião 3405 Back</p> <p>FABRICANTE: Cawellit Linha Go</p> <p>DIMENSÕES: L: 54cm P: 57cm A: 80cm (Alt o assento: 46cm)</p> <p>QUANTIDADE: 4 unidades</p> <p>AMBIENTE: sala reuniões</p>	<p>SÍMBOLO: 33</p> <p>NOME: Cadeira sala de reunião 3405 Back (P/FT Arcobêdo)</p> <p>FABRICANTE: Modura Linha M-corp</p> <p>DIMENSÕES: L: 68cm P: 70cm A: 80cm</p> <p>QUANTIDADE: 4 unidades</p> <p>AMBIENTE: lounge</p>	<p>SÍMBOLO: 34</p> <p>NOME: Mesa de vídeo para TV 32 A 107 cm (Paredão)</p> <p>FABRICANTE: Casa Bahia (B-ENTREAR)</p> <p>DIMENSÕES: L: 91,7cm P: 7,7cm A: 22,7cm</p> <p>QUANTIDADE: 1 unidade</p> <p>AMBIENTE: Espaço para jogos/ desconpresso</p>	<p>SÍMBOLO: 35</p> <p>NOME: Tabela Carbon Line</p> <p>FABRICANTE: Tabela Carbon Line (NOMI)</p> <p>DIMENSÕES: L: 47cm C: 48cm</p> <p>QUANTIDADE: 2 unidades</p> <p>AMBIENTE: lounge</p>
<p>SÍMBOLO: 36</p> <p>NOME: Impressora multifuncional Samsung K5200L</p> <p>FABRICANTE: Samsung</p> <p>DIMENSÕES: L: 58,5cm P: 67cm A: 86,4cm</p> <p>QUANTIDADE: 1 unidade</p> <p>AMBIENTE: Área para impressão e recorte</p>	<p>SÍMBOLO: 37</p> <p>NOME: Mesa de trabalho p/ metal para cabos Ref: B2313</p> <p>FABRICANTE: Modura Linha M-corp</p> <p>DIMENSÕES: L: 150cm P: 60cm A: 73,5cm</p> <p>QUANTIDADE: 13 unidades</p> <p>AMBIENTE: salas privadas</p>	<p>SÍMBOLO: 38</p> <p>NOME: Zulu Siga Paredão (Puff Redondo)</p> <p>FABRICANTE: Futon Company</p> <p>DIMENSÕES: L: 45-60cm P: 45-60cm A: 20cm</p> <p>QUANTIDADE: 3 unidades</p> <p>AMBIENTE: lounge</p>	<p>SÍMBOLO: 39</p> <p>NOME: Mesa de Paredão com Ferro Embuído</p> <p>FABRICANTE: Dado Brinquedo (CARTELA PLAY)</p> <p>DIMENSÕES: L: 100cm P: 14cm A: 83cm</p> <p>QUANTIDADE: 1 unidade</p> <p>AMBIENTE: Espaço para jogos/ desconpresso</p>	<p>SÍMBOLO: 40</p> <p>NOME: Planta natural desidratada</p> <p>FABRICANTE: Green Garden</p> <p>DIMENSÕES: 10x10x10</p> <p>AMBIENTE: decoração e área com mesas compartilhadas</p>
<p>SÍMBOLO: 41</p> <p>NOME: Prato Mesa comestível 3405 L</p> <p>FABRICANTE: Cawellit</p> <p>DIMENSÕES: L: 54cm P: 63,5cm A: 80cm (Alt o assento: 46cm)</p> <p>QUANTIDADE: 30 unidades</p> <p>AMBIENTE: Sala para tratamentos/ seleção/ seleção</p>	<p>SÍMBOLO: 42</p> <p>NOME: Mesa de trabalho p/ metal para cabos Ref: B2313</p> <p>FABRICANTE: Modura Linha M-corp</p> <p>DIMENSÕES: L: 150cm P: 60cm A: 73,5cm</p> <p>QUANTIDADE: 3 unidades</p> <p>AMBIENTE: salas privadas</p>	<p>SÍMBOLO: 43</p> <p>NOME: Quadro Branco Modura Alumínio Branco Standard 240</p> <p>FABRICANTE: Ligez Americanas</p> <p>DIMENSÕES: L: 150cm A: 100cm (Alt o assento: 46cm)</p> <p>QUANTIDADE: 4 unidades</p> <p>AMBIENTE: sala para empresa, sala reuniões</p>	<div style="display: flex; justify-content: space-between; align-items: center;"> <div style="text-align: center;"> <p>Julia Costa INTERIORES</p> <p>DATA: 03/12/2019</p> </div> <div style="text-align: center;"> <p>TÍTULO: PROJETO DE INTERIORES WEWORK</p> <p>LOCALIZAÇÃO: UBERLÂNDIA - MG</p> <p>CONTEÚDO: PLANTA TRATADA E ESPECIFICAÇÕES DE MOBILIÁRIO</p> <p>ESCALA: INDICADA</p> </div> <div style="text-align: center;"> <p>FOLHA: 01/10</p> </div> </div>	

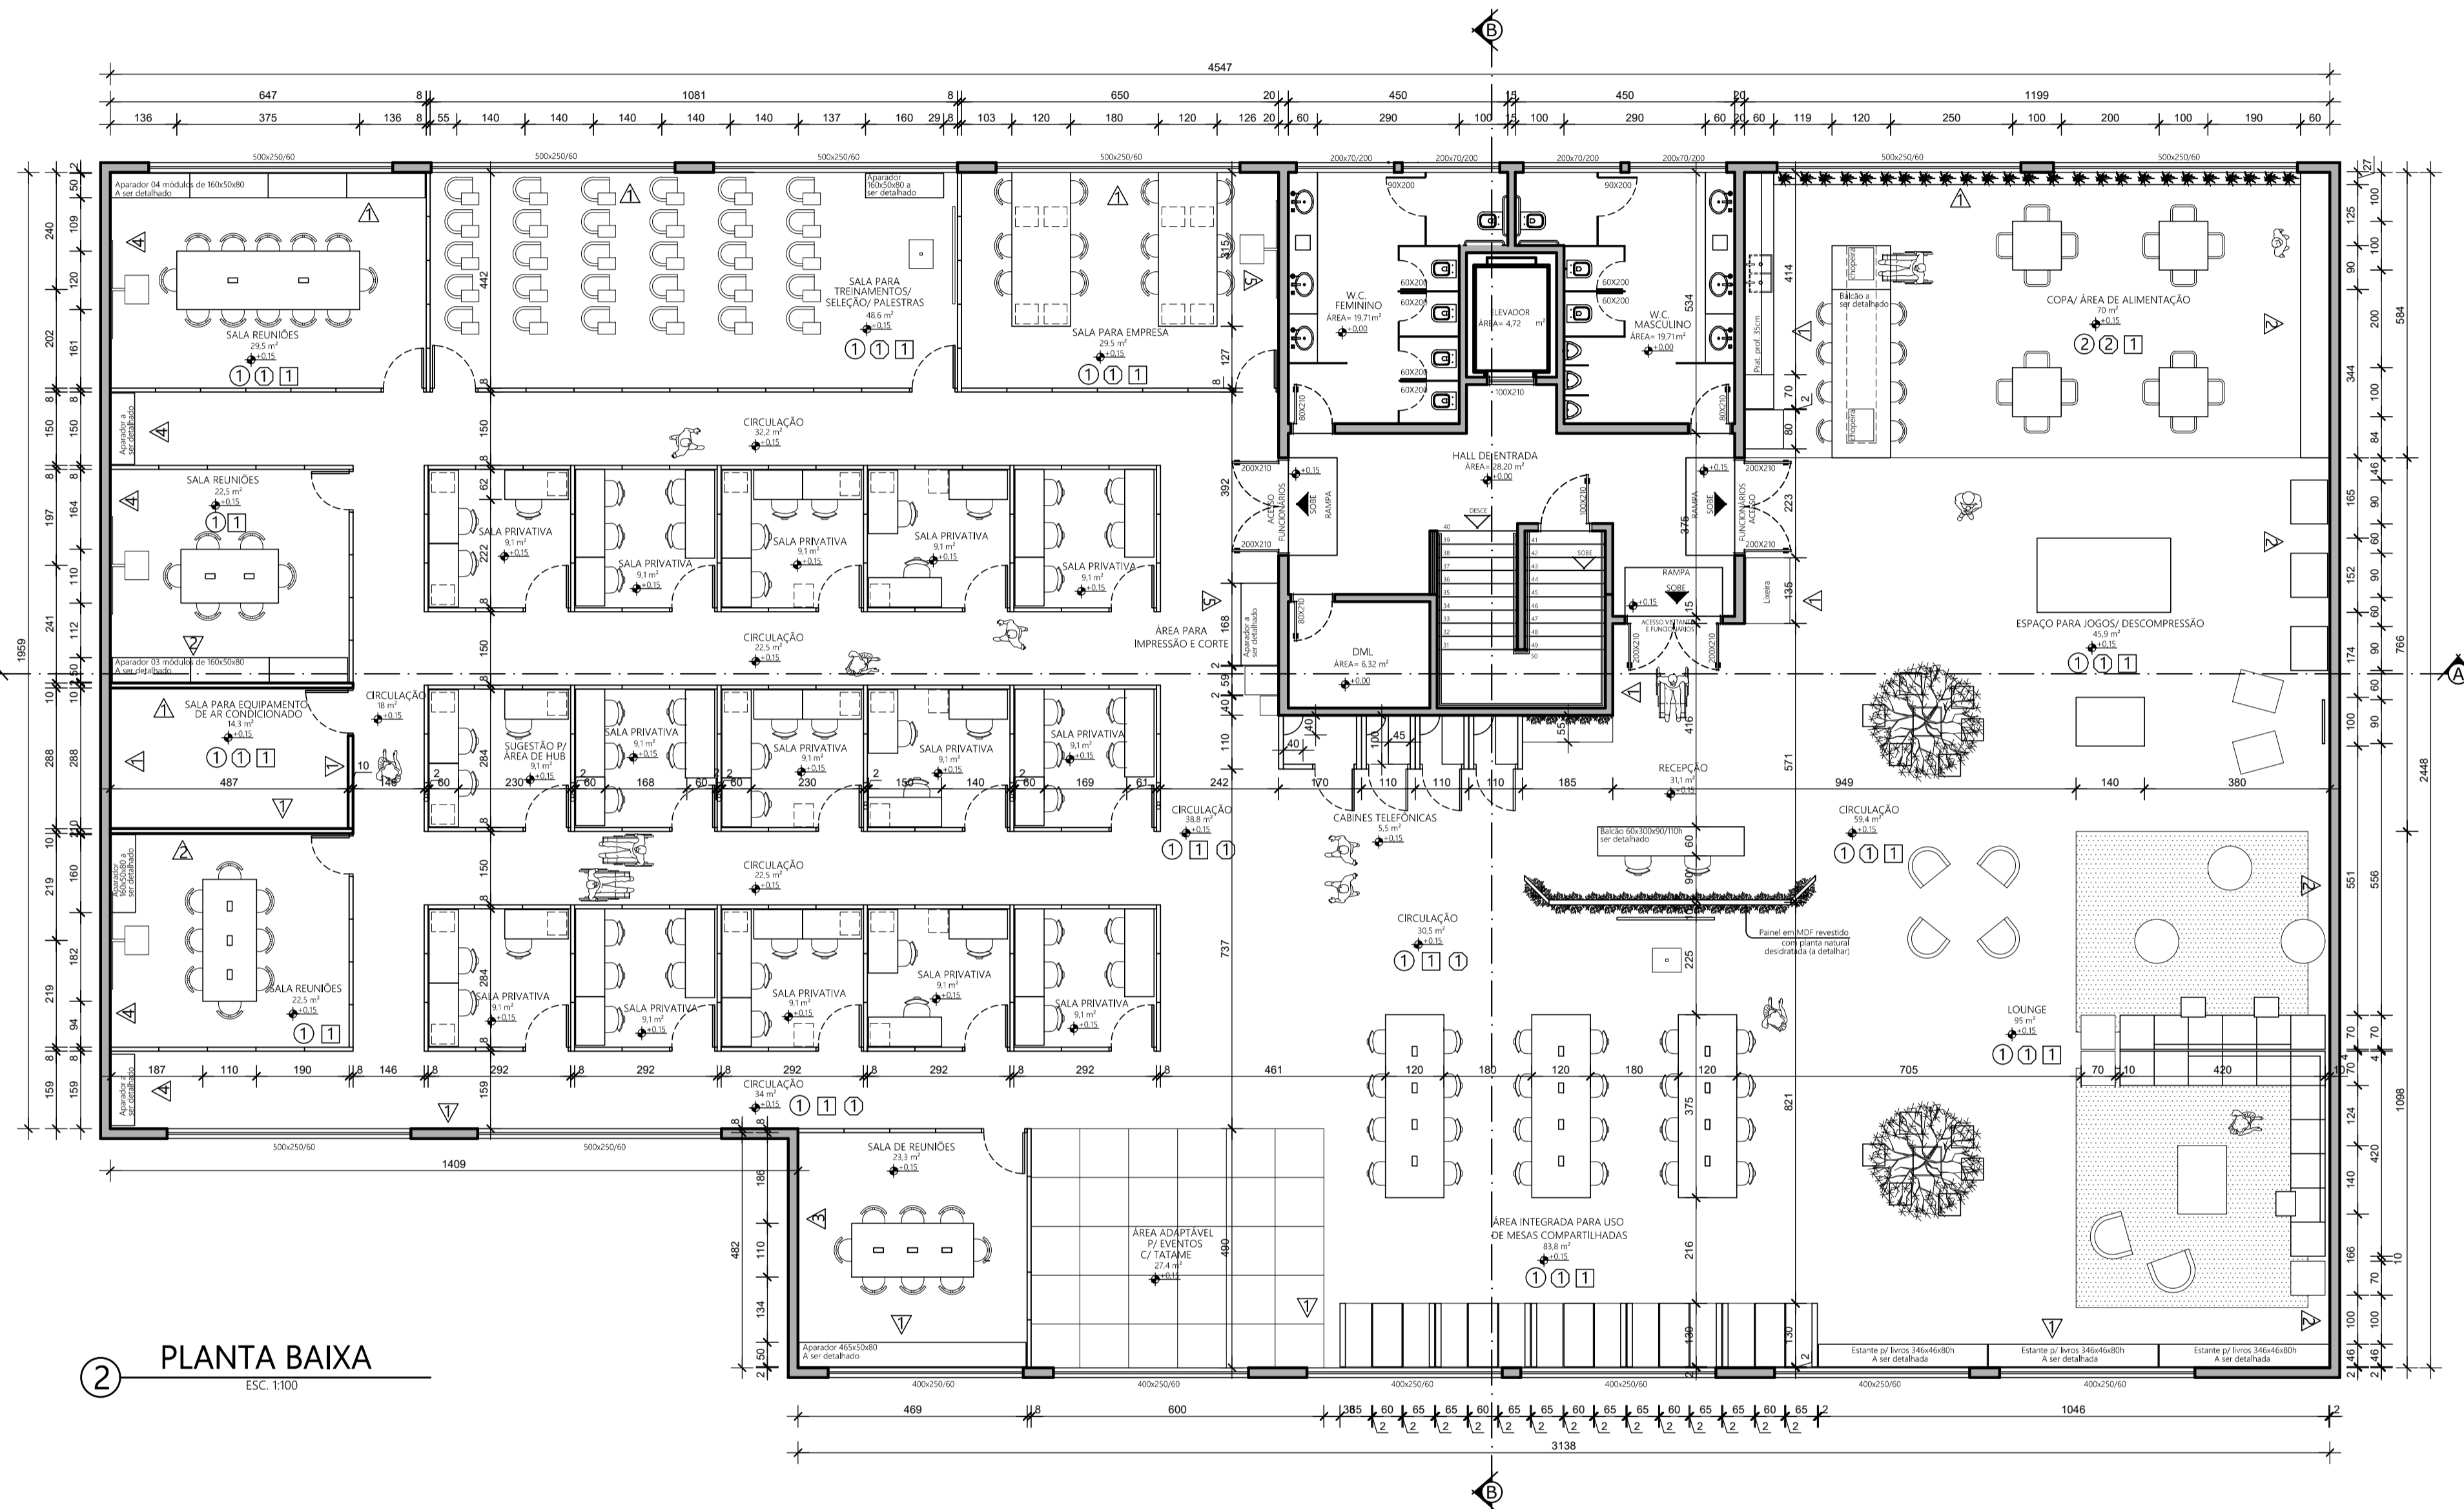

② PLANTA BAIXA
ESC. 1:100

QUADRO ESPECIFICAÇÃO PISO, RODAPÉ E FORRO	QUADRO ESPECIFICAÇÃO PAREDES
① PISO LAMINADO PAROSOL TOULOUSE - EUCALICOR NEW ELEGANT	▲ PINTURA COR CINZA TRANQUÍLO REF. 705 - SHERWIN WILLIAMS
② GRANILITE	▲ REVESTIMENTO EM GESSO 30 - CORES A DEFINIR (A SER DETALHADO)
③ RODAPÉ N.6 10CM - EUCALICOR	▲ REVESTIMENTO EM GESSO 30 - CORES A DEFINIR (A SER DETALHADO)
④ RODAPÉ EM GRANILITE 10CM	▲ REVESTIMENTO EM GESSO 30 - COR PAU A FOGUE REF. 287 - SHERWIN WILLIAMS (A SER DETALHADO)
⑤ GESSO RIGIDO 100X30 57 JUNTA AMARANTE	▲ REVESTIMENTO EM GESSO 30 - COR TELA DE SAÍO REF. 284 - SHERWIN WILLIAMS (A SER DETALHADO)

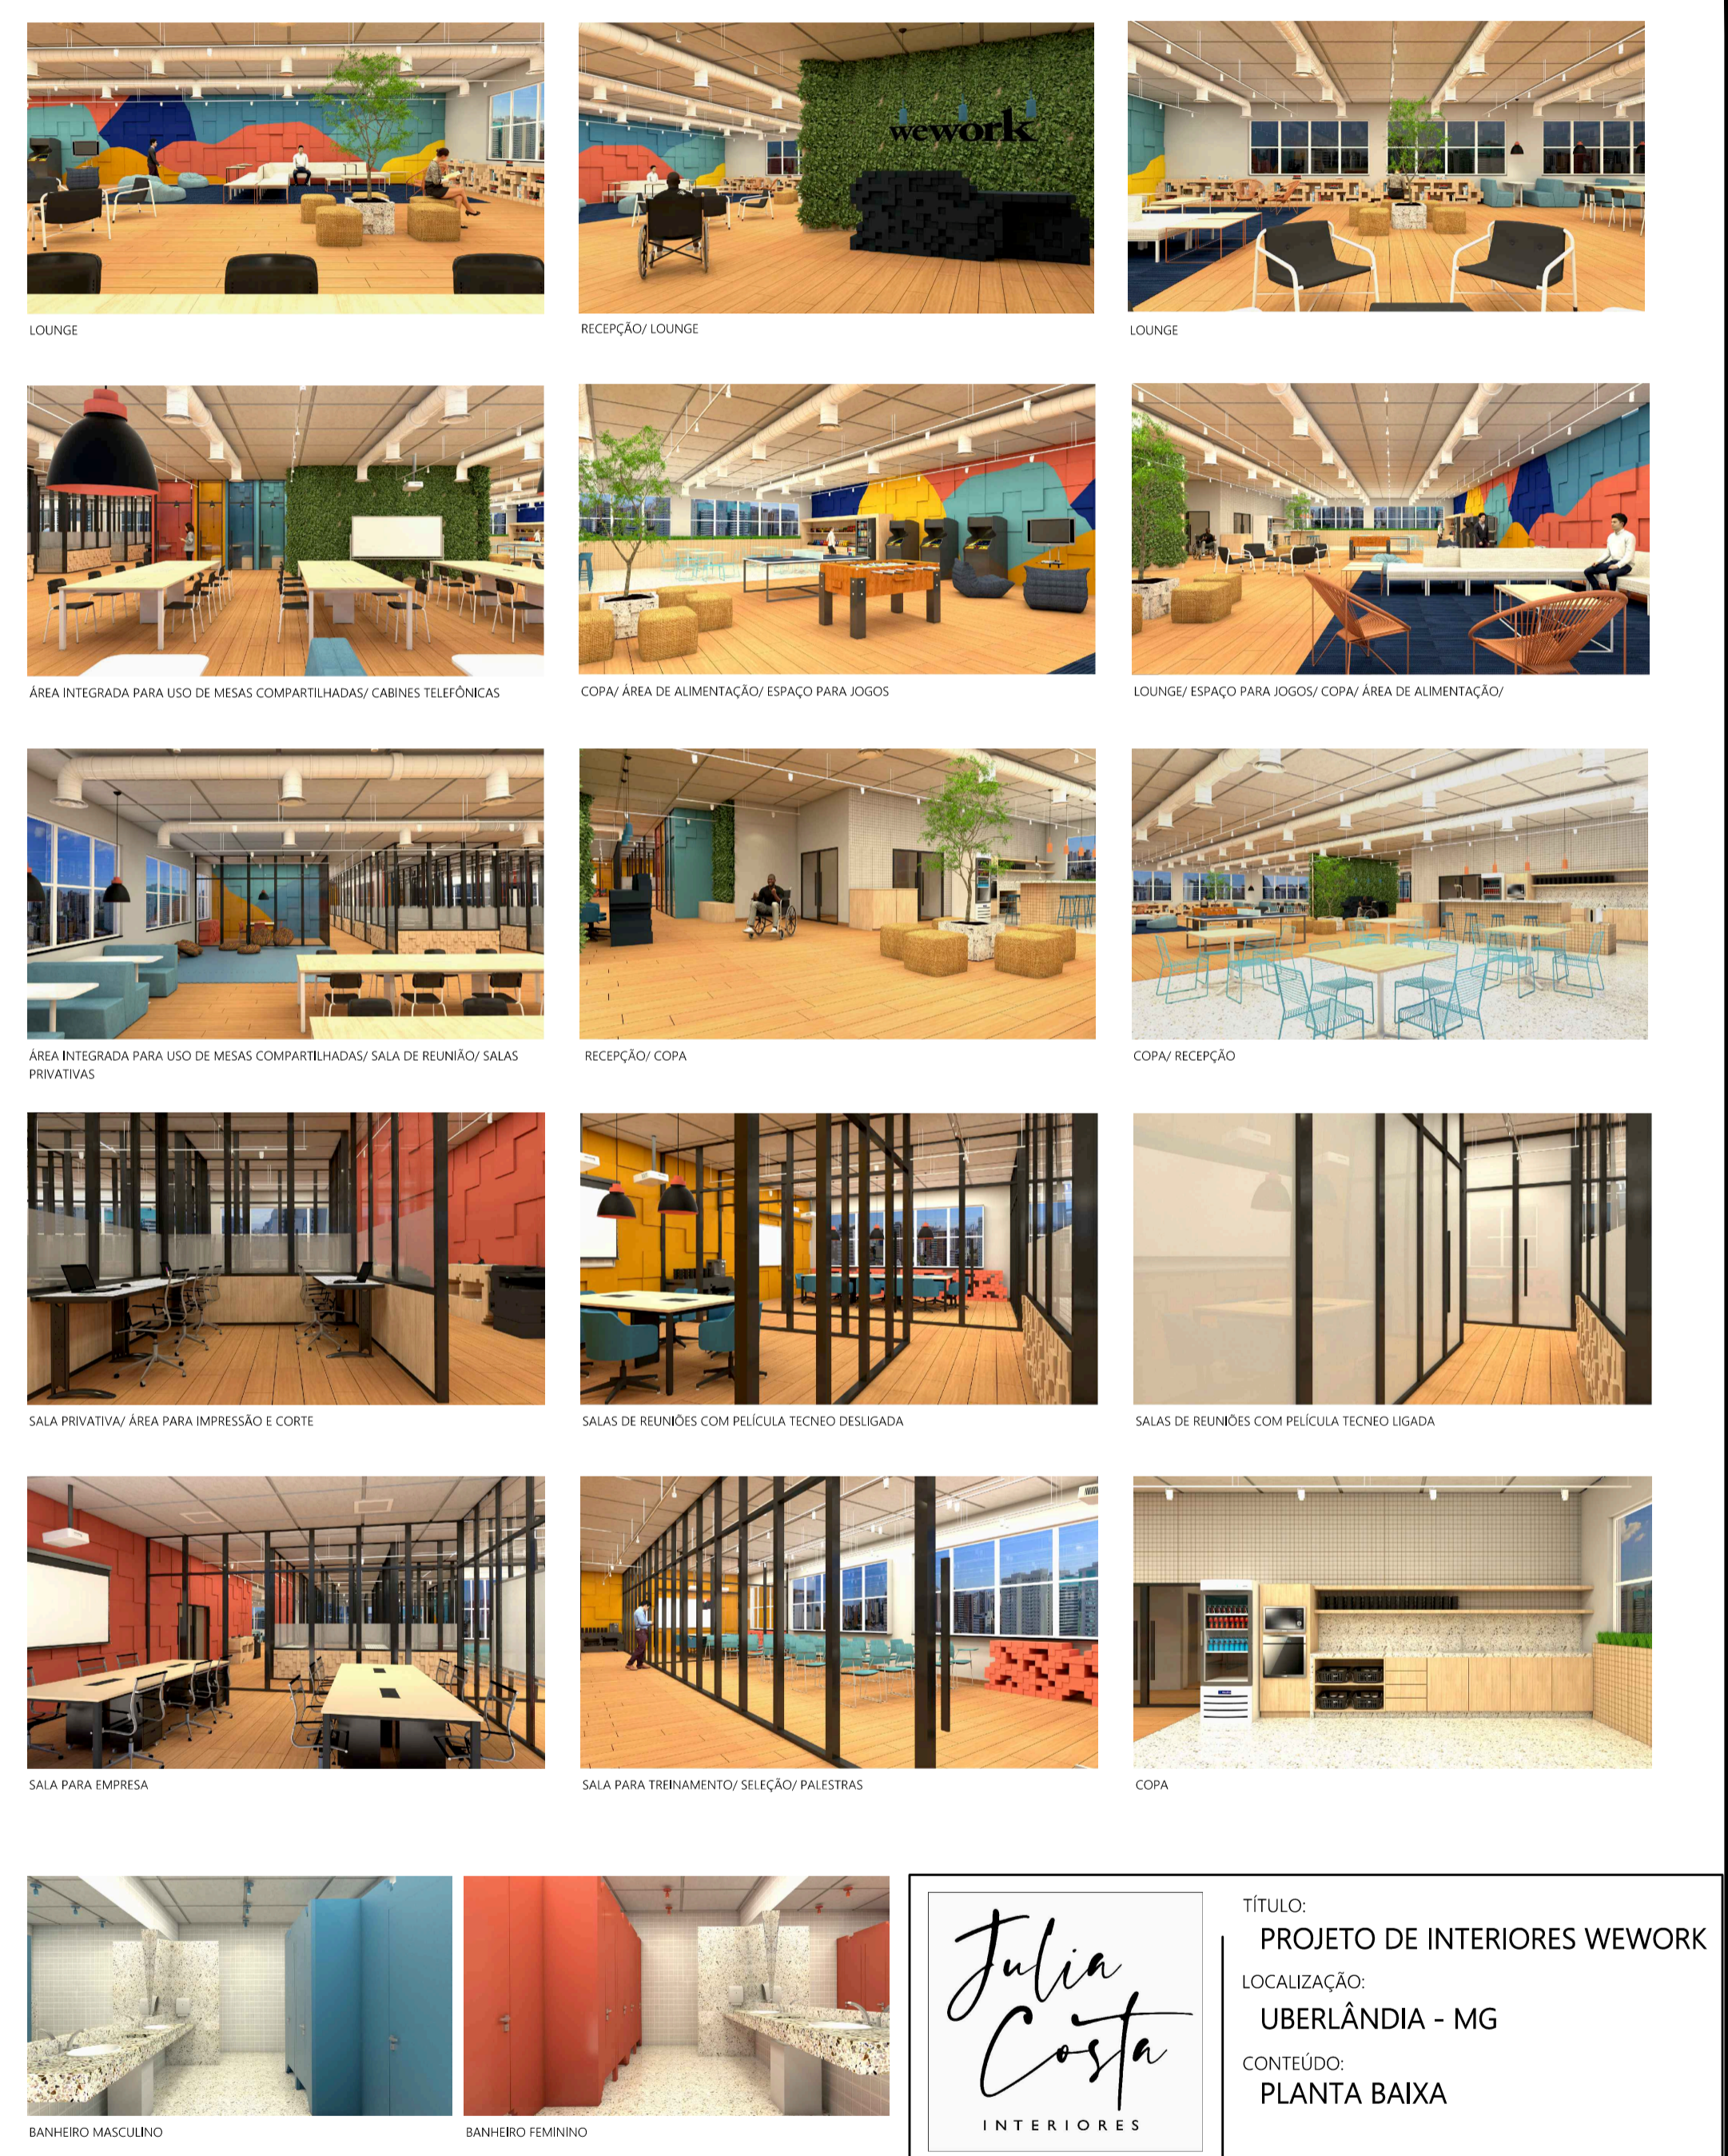

Julia Costa
 INTERIORES

TÍTULO:
 PROJETO DE INTERIORES WEWORk


LOCALIZAÇÃO:
 UBERLÂNDIA - MG

CONTEÚDO:
 PLANTA BAIXA


DATA:
 03/12/2019

ESCALA:
 INDICADA

FOLHA:
 02/10

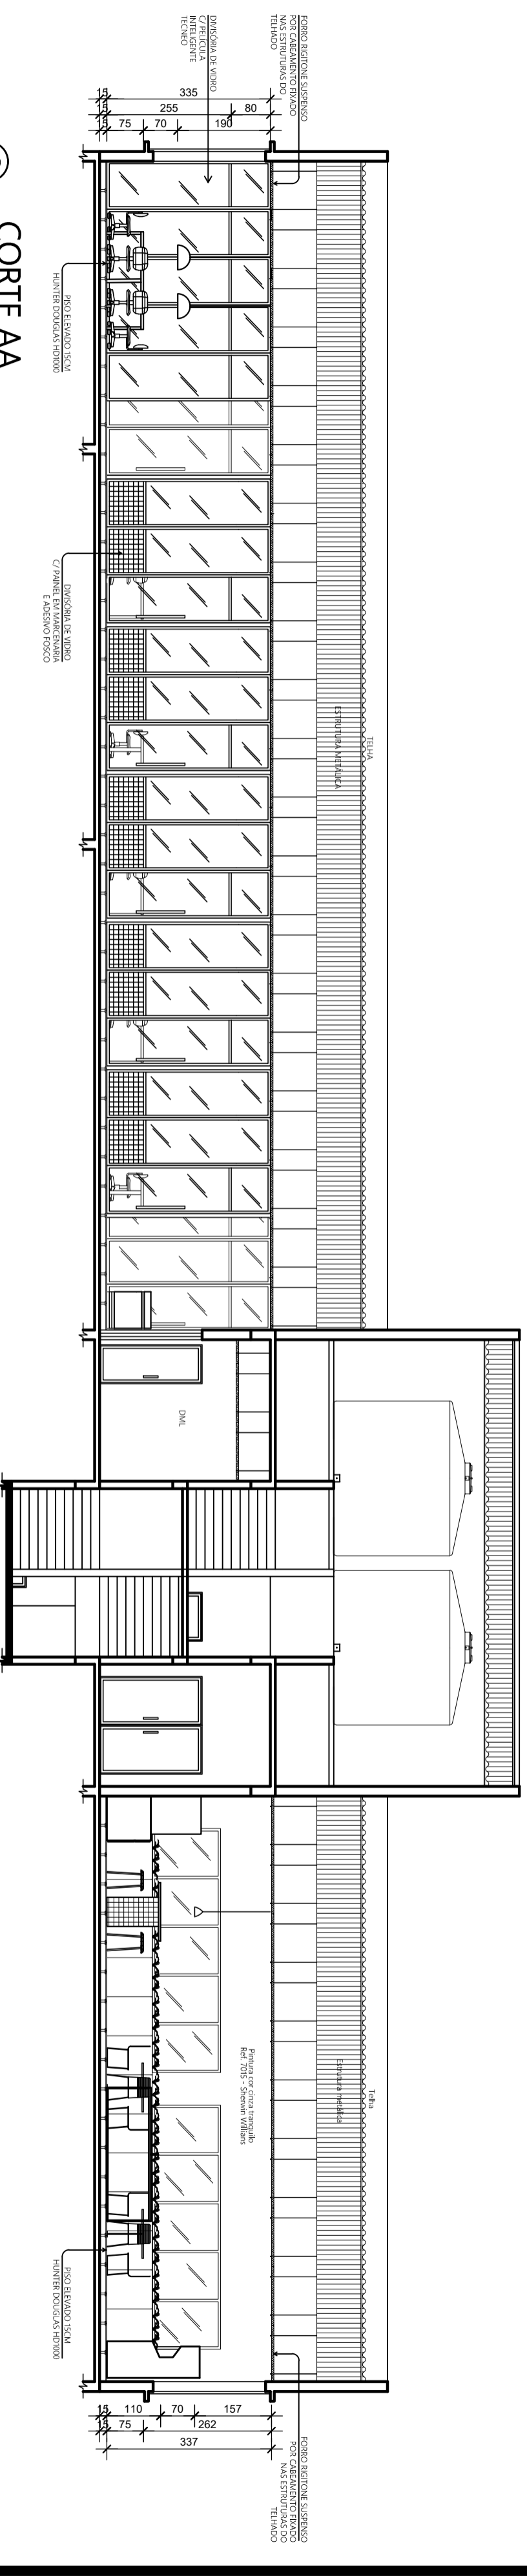

3 CORTE AA
ESC. 1:100

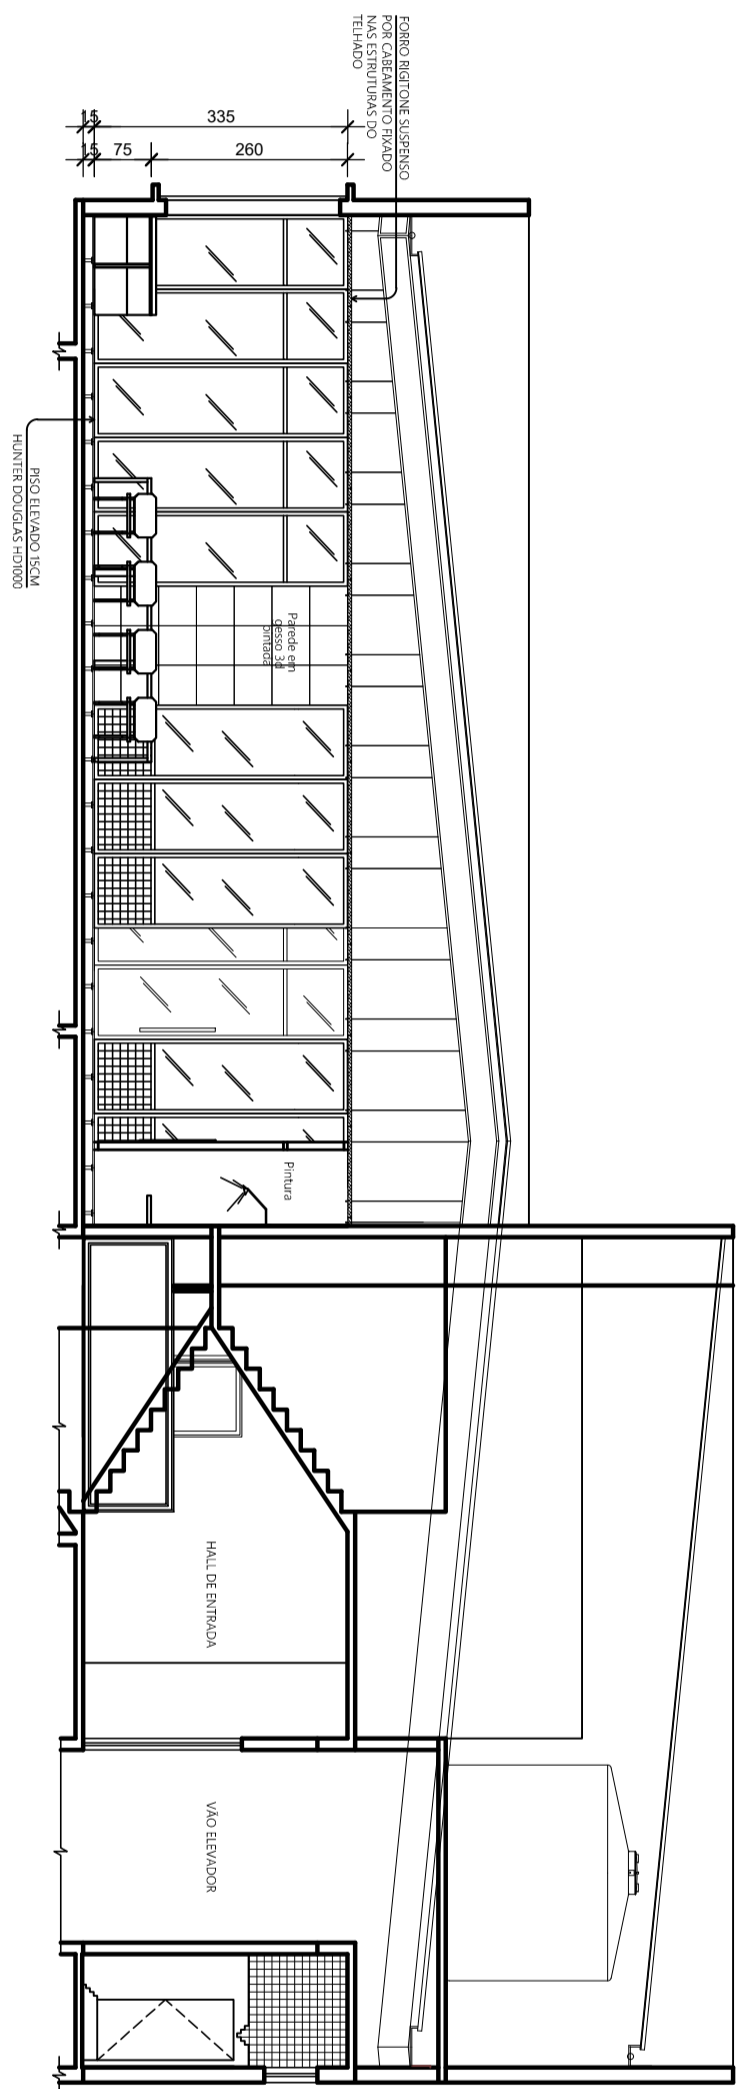

3 CORTE BB
ESC. 1:100




DATA:
03/12/2019

TÍTULO:
PROJETO DE INTERIORES WEWORK
LOCALIZAÇÃO:
UBERLÂNDIA - MG
CONTEÚDO:
CORTE AA E CORTE BB


ESCALA:
INDICADA

FOLHA:
03/10

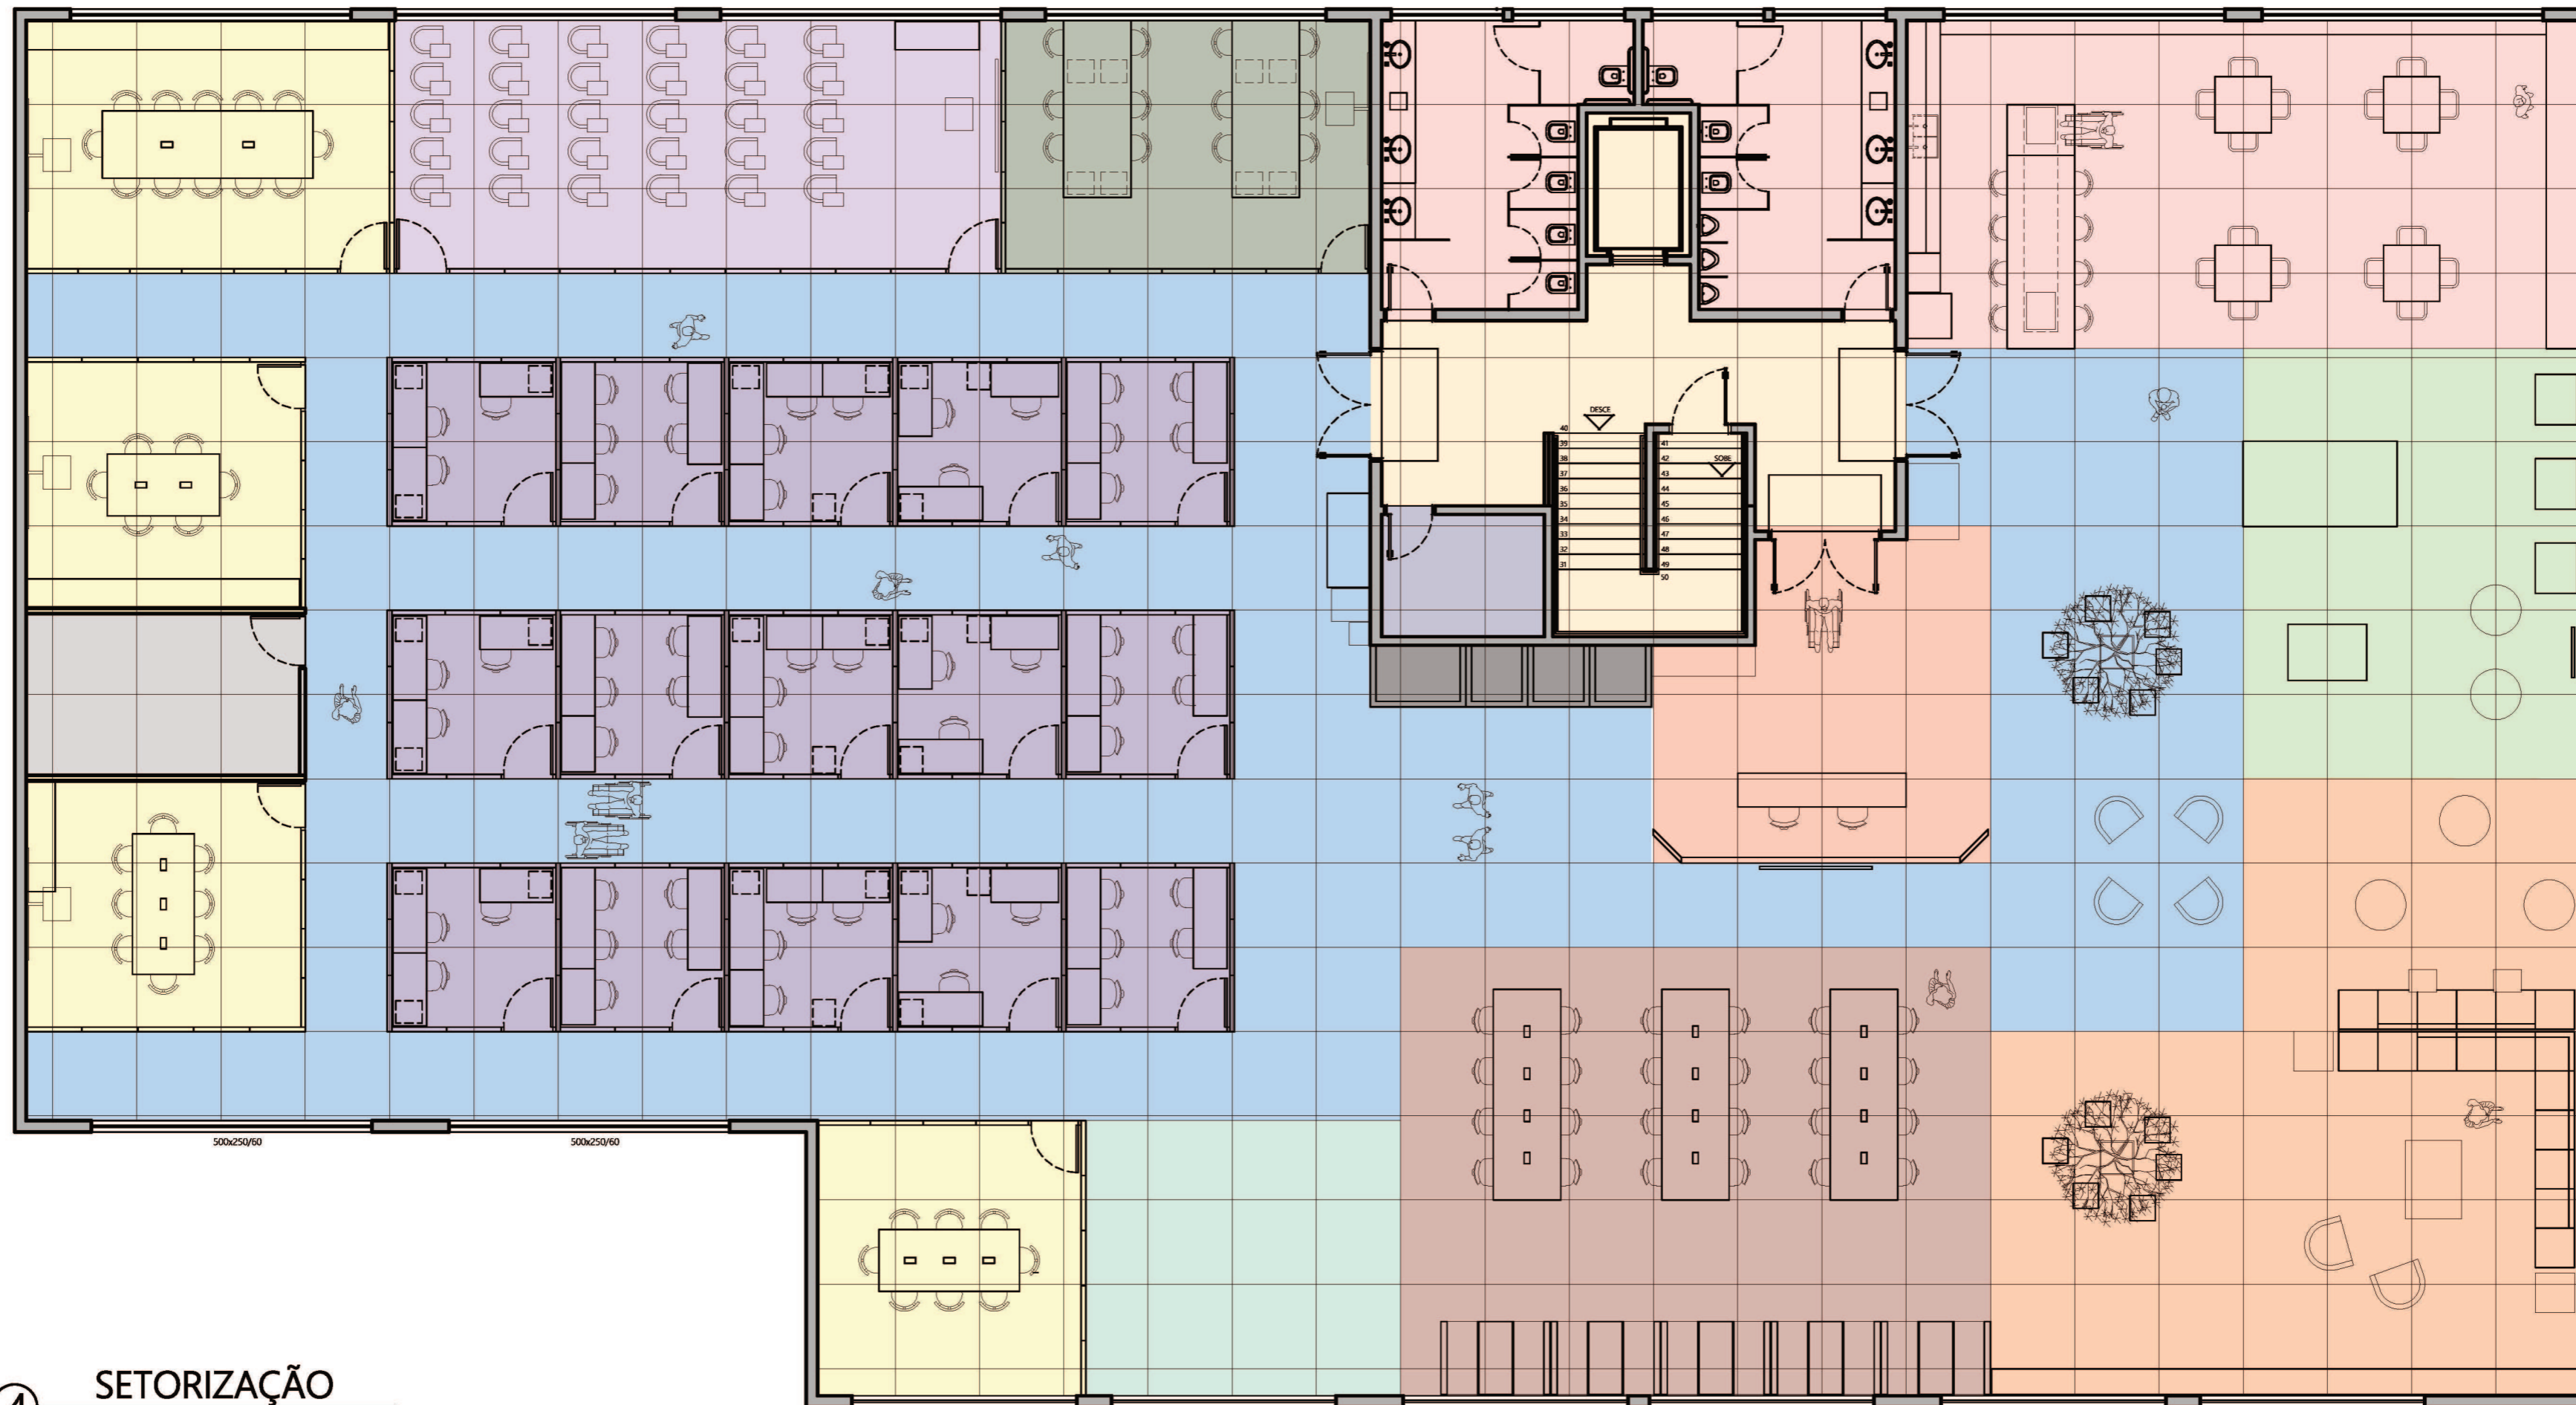

4 SETORIZAÇÃO
ESC. 1:100

LEGENDA SETORIZAÇÃO	
	CIRCULAÇÃO/ ÁREA LIVRE
	HALL ENTRADA/ ELEVADOR/ ESCADA
	ÁREAS MOLHADAS
	DML
	RECEPÇÃO
	ÁREA DE JOGOS/ DESCOMPRESSÃO
	LOUNGE
	CABINES TELEFÔNICAS
	ÁREA C/ MESAS COMPARTILHADAS
	ÁREA ABERTA P/ EVENTOS
	SALAS DE REUNIÃO
	SALAS PRIVATIVAS
	SALA P/ EMPRESA FIXA
	SALA DE TREINAMENTO/ SELEÇÃO/ PALESTRA
	SALA MÁQUINA AR CONDICIONADO

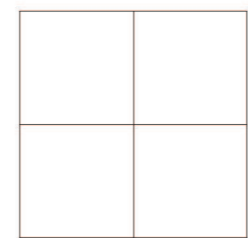

MALHA "IMAGINÁRIA" REPRESENTANDO PIXEL 10X10

Julia Costa
INTERIORES

TÍTULO:
PROJETO DE INTERIORES WEWORk


LOCALIZAÇÃO:
UBERLÂNDIA - MG

CONTEÚDO:
PLANTA SETORIZAÇÃO

ESCALA:
INDICADA

DATA:
03/12/2019

FOLHA:
04/10

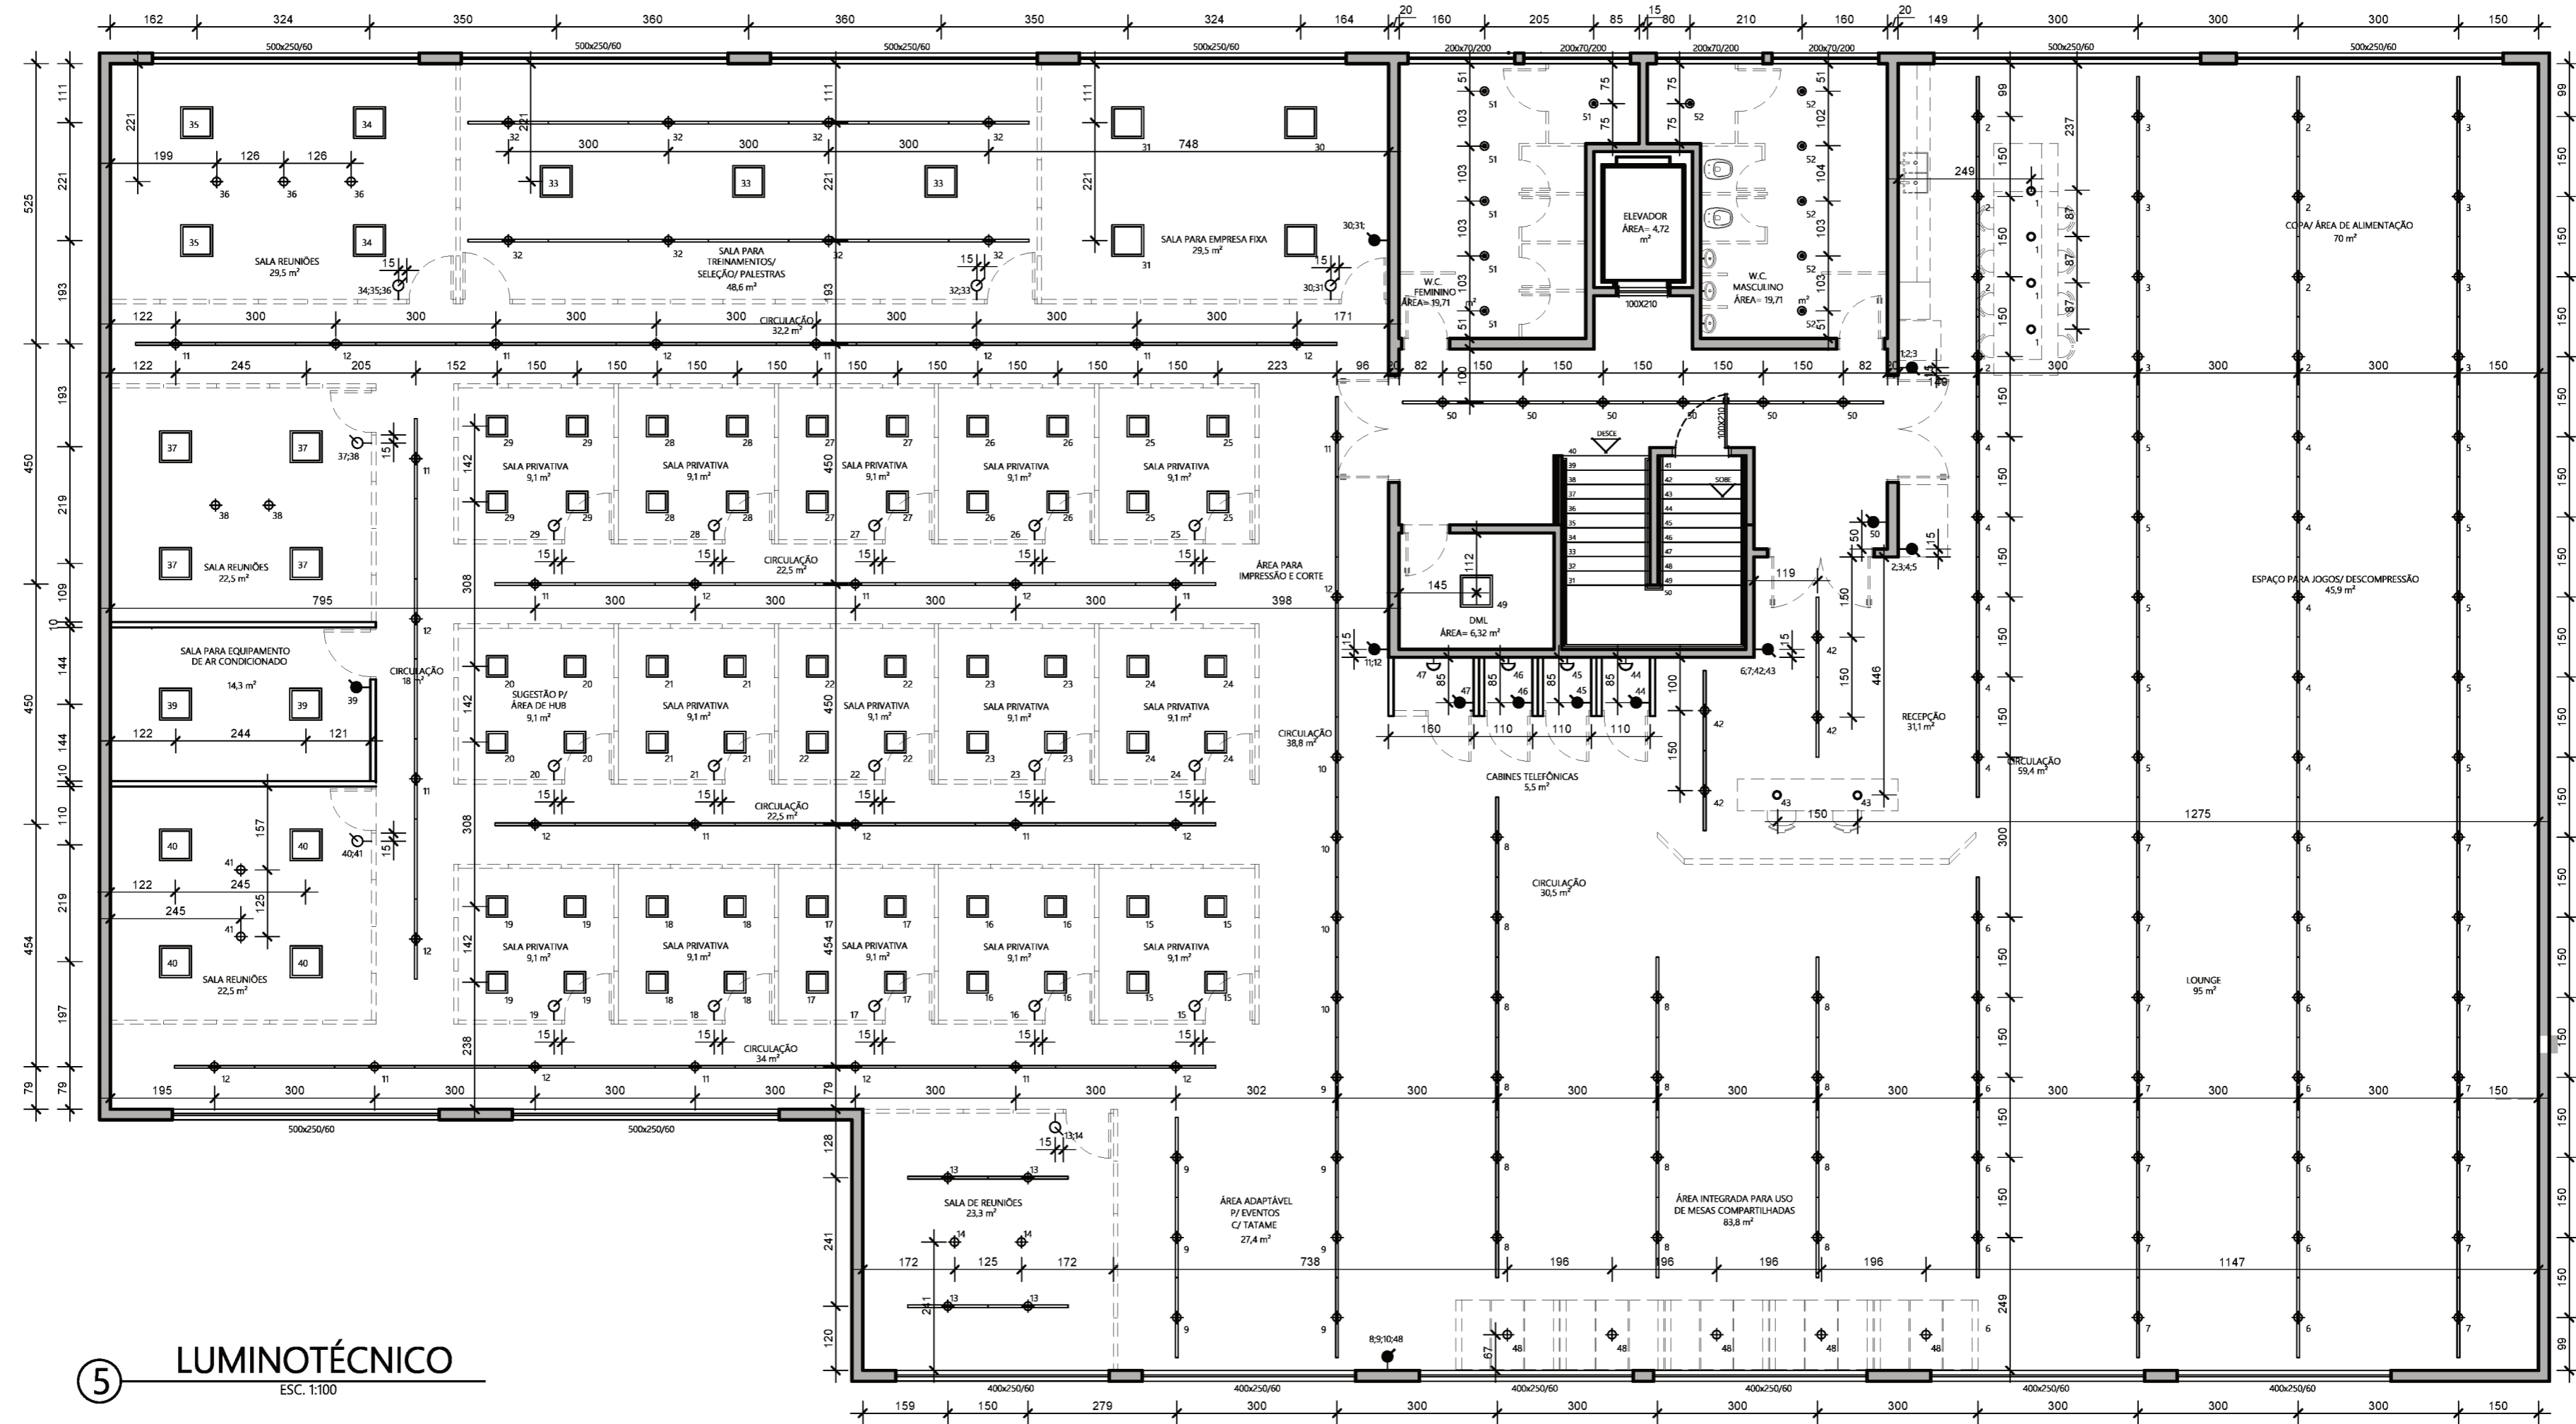

5 LUMINOTÉCNICO
ESC. 1:100

QUADRO ESPECIFICAÇÕES DE LUMINÁRIAS			
 <p>SÍMBOLO: </p> <p>DESCRIÇÃO: Trilho eletrificado 150cm com spot e lâmpada par90 com fluxo luminoso de 2000lm / 22W / Luz fria 4000K / MARCA: Stella</p> <p>QUANTIDADE: 134 unidades</p> <p>AMBIENTE: Copa, área para jogos, recepção, circulação, lounge, área com mesas compartilhadas, área para eventos com tatame, sala de reuniões, sala para treinamentos/seleção/palestras.</p>	 <p>SÍMBOLO: </p> <p>DESCRIÇÃO: Pendente Dakini preto/ MARCA: Stella, lâmpada: 1x E27 Bulbo Stella Máx. 60W</p> <p>QUANTIDADE: 6 unidades</p> <p>AMBIENTE: Copa, recepção.</p>	 <p>SÍMBOLO: </p> <p>DESCRIÇÃO: Painel de sobrepôr com fluxo luminoso de 3000lm / 40W / Luz neutra 4000K / MARCA: Stella</p> <p>DIMENSÕES: 59,5cm x 59,5cm</p> <p>QUANTIDADE: 22 unidades</p> <p>AMBIENTE: Sala privativa, sala reuniões, sala para treinamentos/seleção/palestras, sala para empresa, DM.</p>	 <p>SÍMBOLO: </p> <p>DESCRIÇÃO: Pendente Dakini preto/ MARCA: Stella, lâmpada: 1x E27 Bulbo Stella Máx. 60W</p> <p>QUANTIDADE: 15 unidades</p> <p>AMBIENTE: Sala reuniões, área com mesas compartilhadas</p>
 <p>SÍMBOLO: </p> <p>DESCRIÇÃO: Spot com canopla e lâmpada par90 com fluxo luminoso de 540lm / 6W / Luz fria 4000K / MARCA: Stella</p> <p>QUANTIDADE: 12 unidades</p> <p>AMBIENTE: Banheiro</p>	 <p>SÍMBOLO: </p> <p>DESCRIÇÃO: Painel de sobrepôr com fluxo luminoso de 2000lm / 30W / Luz neutra 4000K / MARCA: Stella</p> <p>DIMENSÕES: 40cm x 40cm</p> <p>QUANTIDADE: 60 unidades</p> <p>AMBIENTE: Sala privativa</p>	 <p>SÍMBOLO: </p> <p>DESCRIÇÃO: Arandela Hala / MARCA: Stella, lâmpada: 1x E27 Filamento Stella Máx.60W</p> <p>QUANTIDADE: 4 unidades</p> <p>AMBIENTE: Cabines telefônicas</p>	<p>QUADRO ESPECIFICAÇÕES INTERRUPTORES</p> <p>SÍMBOLO: </p> <p>INTERRUPTOR H=110 DO PISO</p> <p>SÍMBOLO: </p> <p>INTERRUPTOR POR TOQUE (DIVISÓRIAS)</p>



TÍTULO:
PROJETO DE INTERIORES WWORK


LOCALIZAÇÃO:
UBERLÂNDIA - MG

CONTEÚDO:
PLANTA LUMINOTÉCNICO

ESCALA:
INDICADA


FOLHA:
05/10

DATA:
03/12/2019

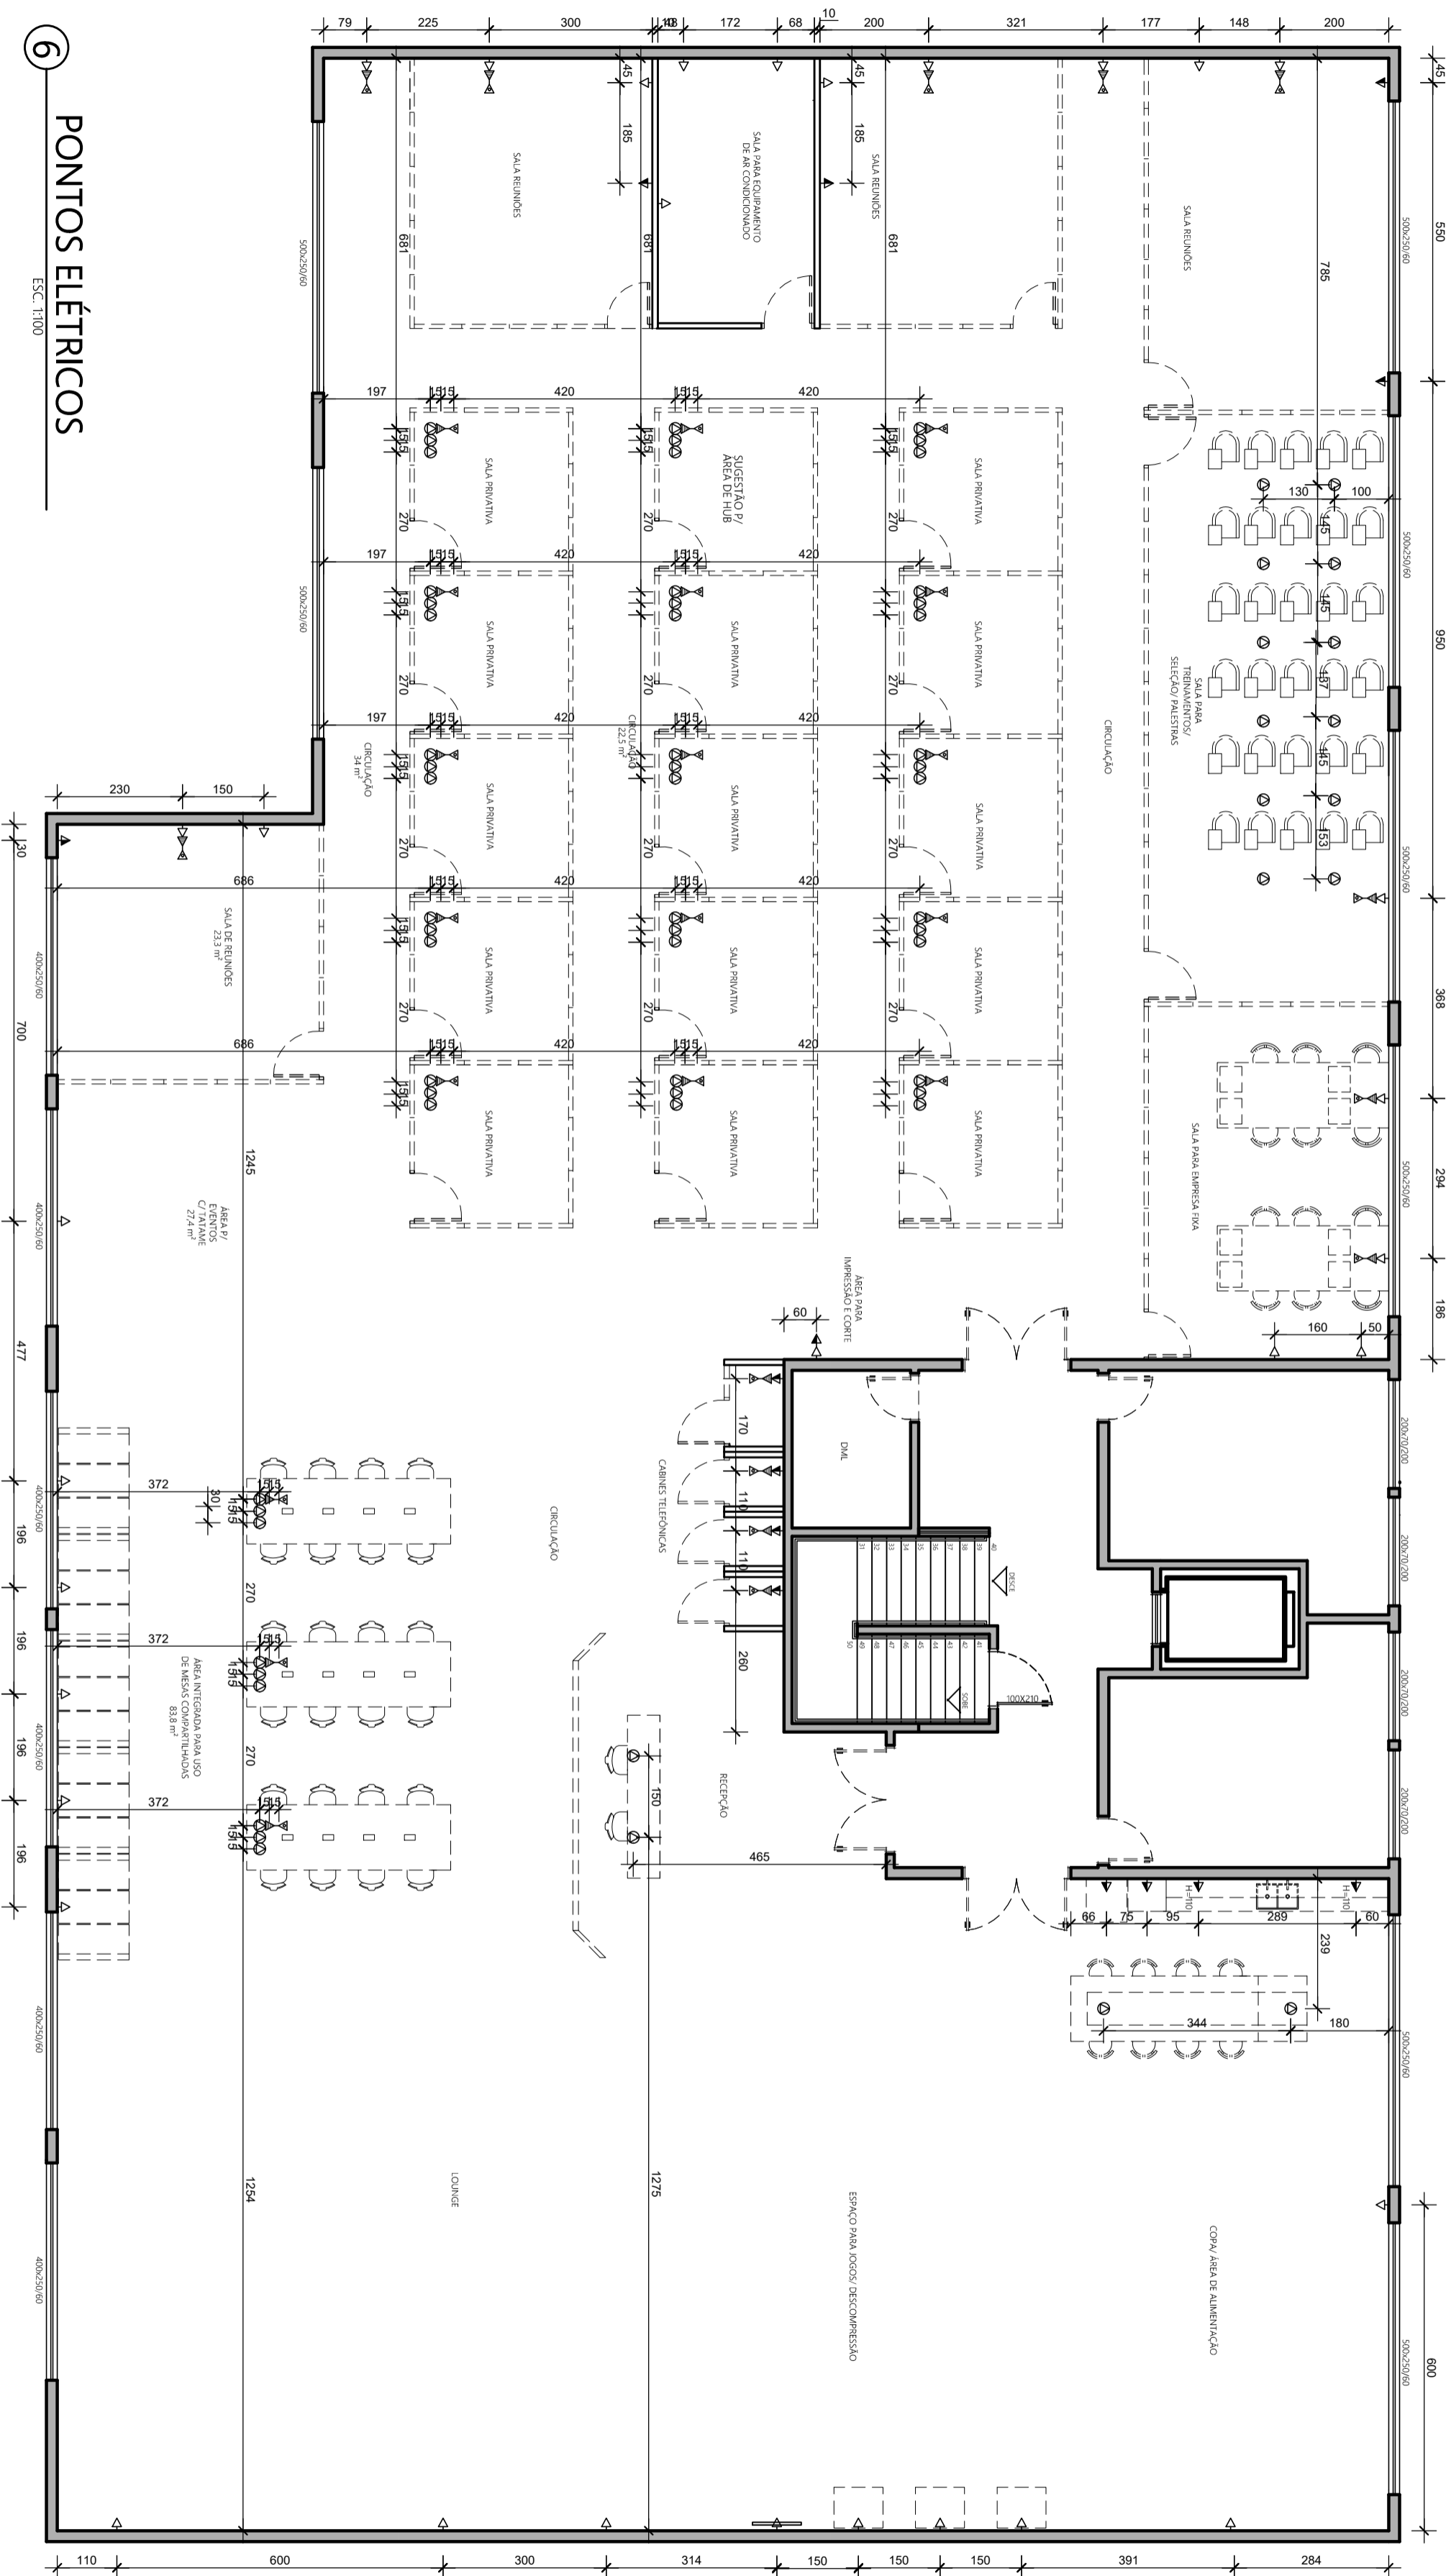

QUADRO ESPECIFICAÇÃO PONTOS ELÉTRICOS

⊖	TOMADA DE FIO
⚡	TOMADA BARRA IN-SERIE/IN DO CHÃO
⚡	TOMADA BARRA IN-SERIE/IN DO CHÃO
⚡	TOMADA MÓDULO IN-SERIE/IN DO CHÃO
⚡	INTERNET
☎	TELEFONE

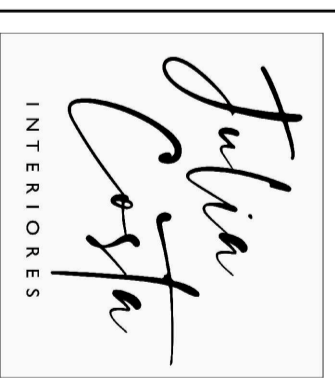

TÍTULO:
PROJETO DE INTERIORES WEWORK


LOCALIZAÇÃO:
UBERLÂNDIA - MG

CONTEÚDO:
PLANTA DE PONTOS ELÉTRICOS

ESCALA:
INDICADA


DATA:
03/12/2019

FOLHA:
06/10

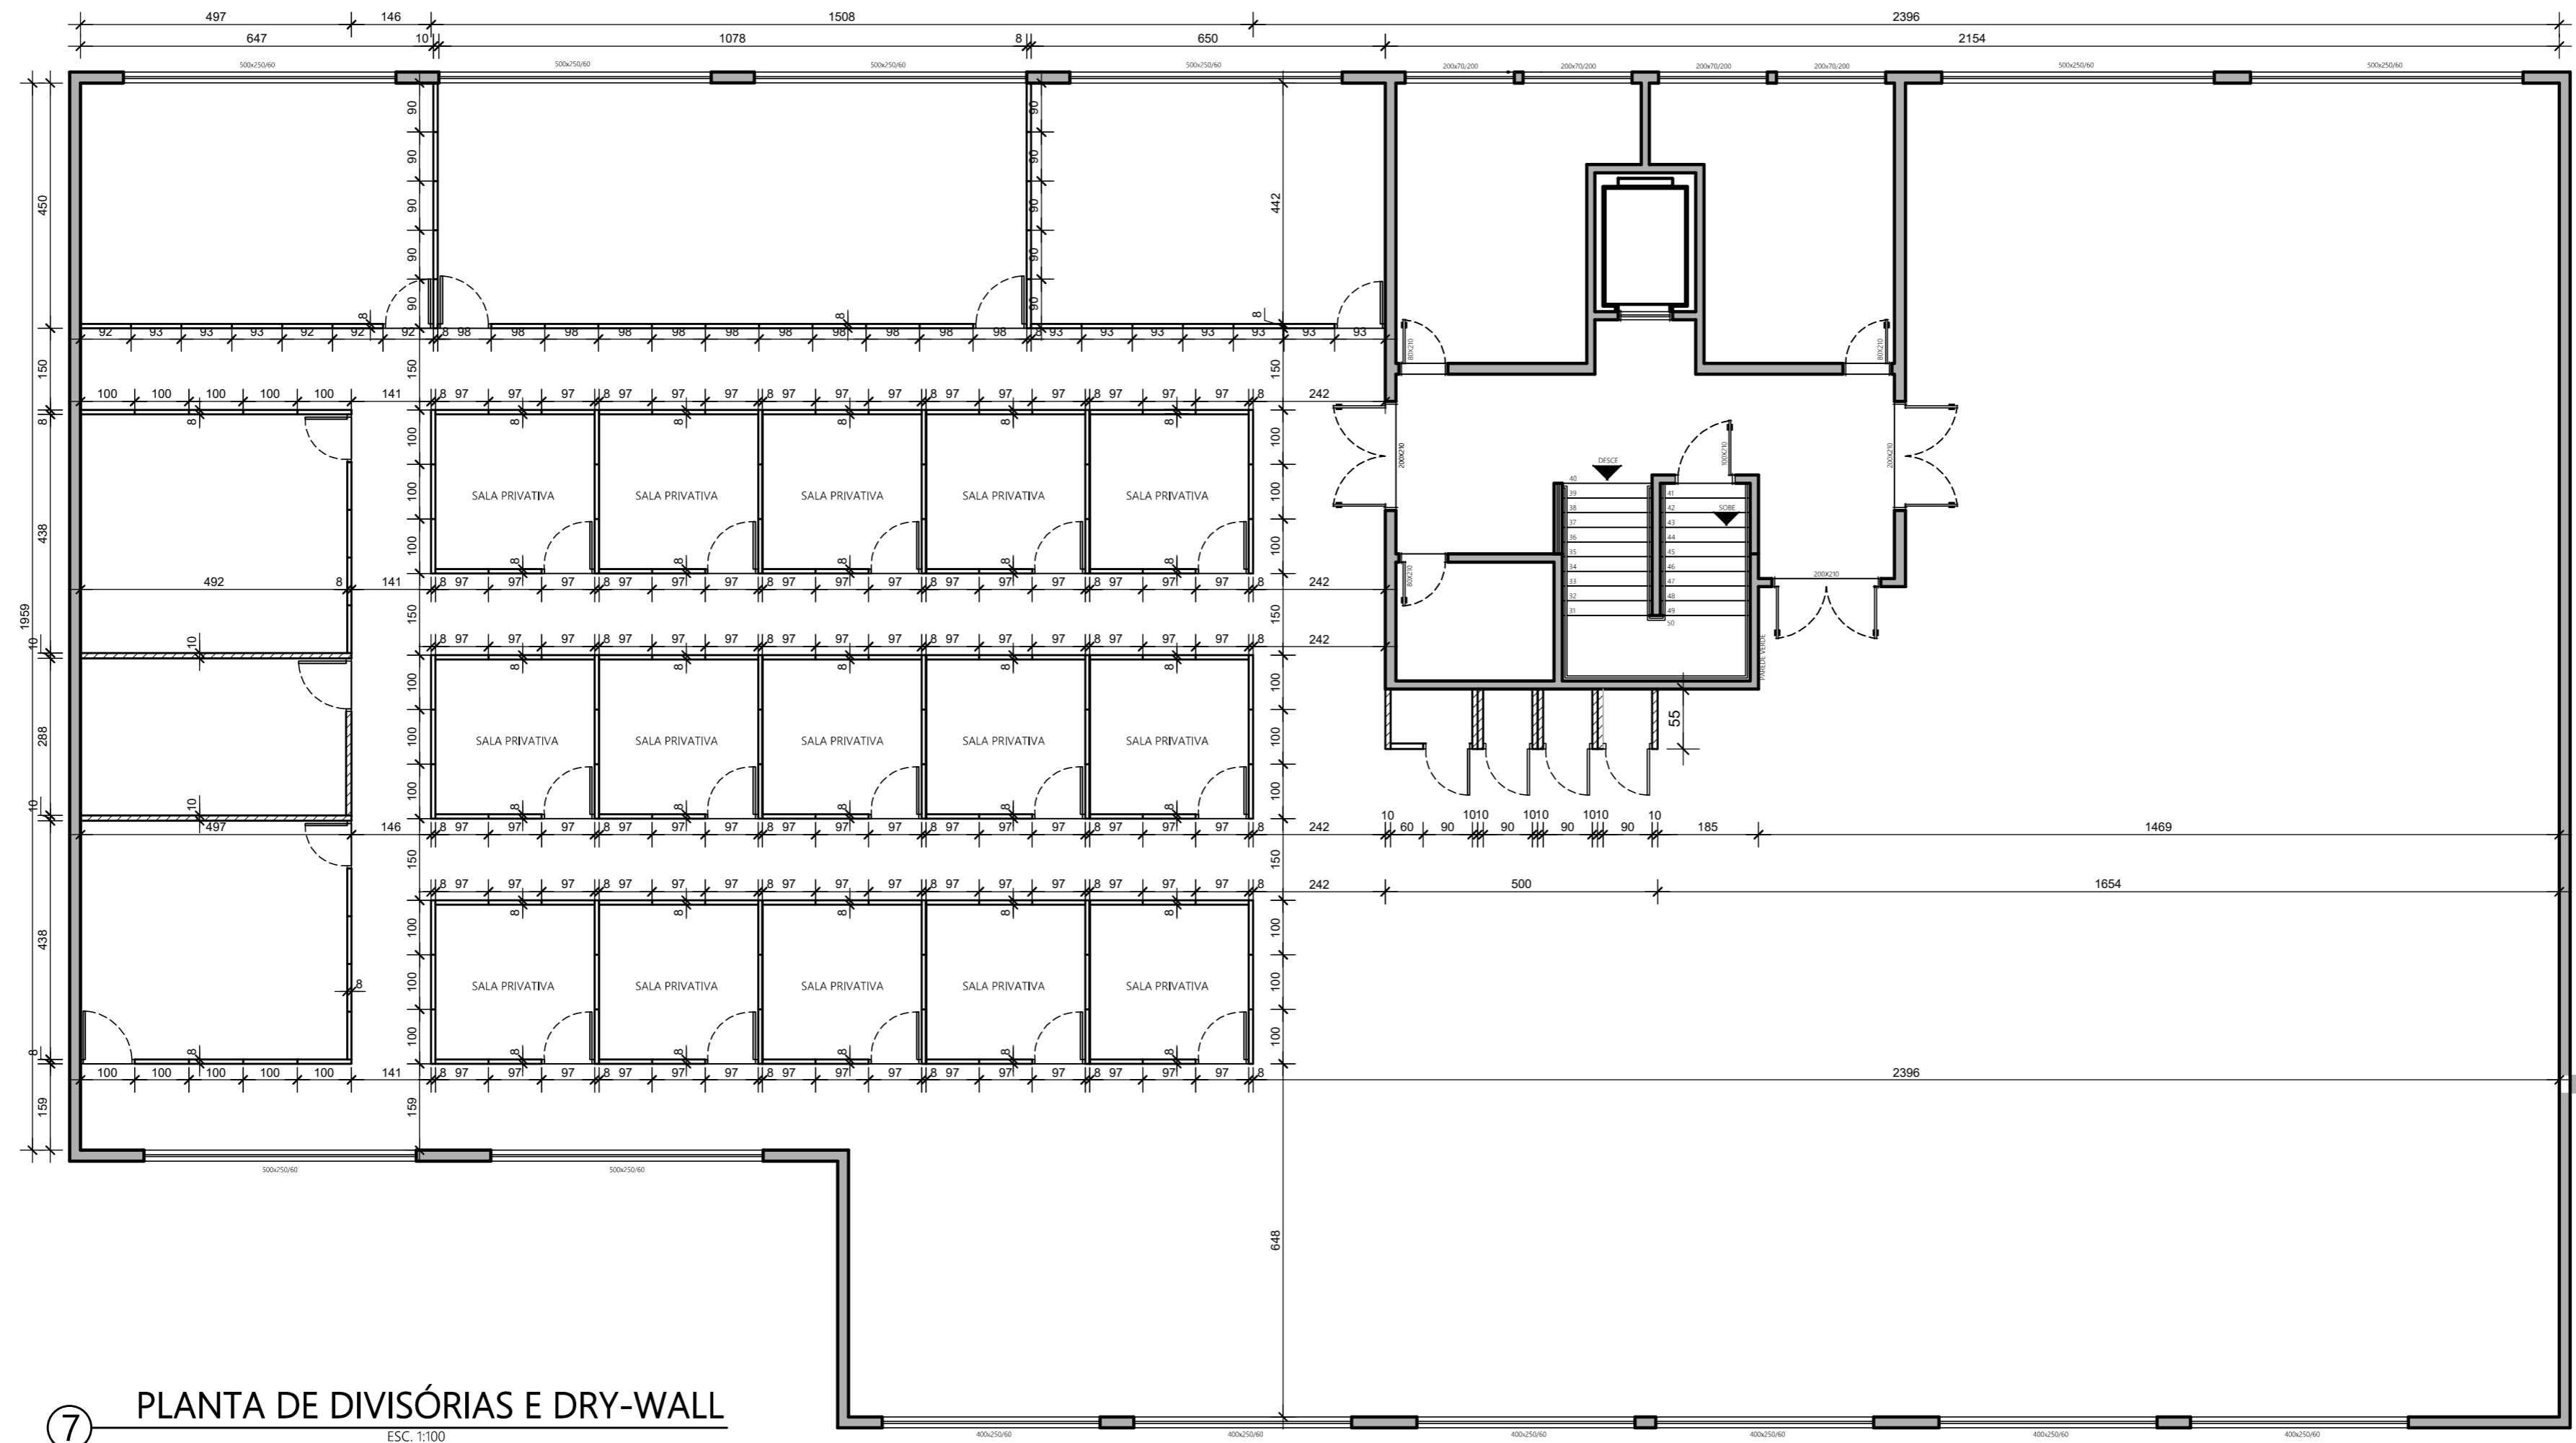

7 PLANTA DE DIVISÓRIAS E DRY-WALL

ESC. 1:100

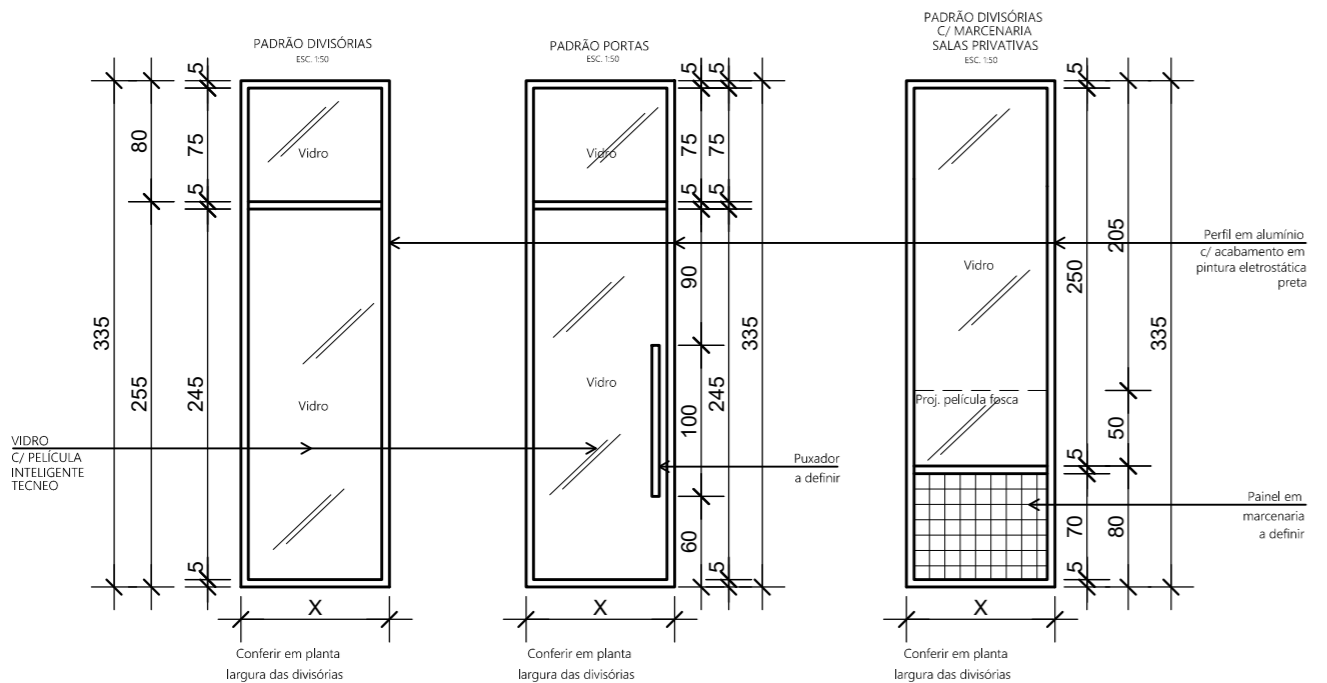


INFORMAÇÕES GERAIS:
 Espessura para as divisórias e portas= 8cm
 Requadro para as divisórias e portas= 5cm
 Acabamento em aço inox preto
 Parede de Dry-Wall com isolamento acústico/ Espessura= 10cm



TÍTULO:
PROJETO DE INTERIORES WEWORK
 LOCALIZAÇÃO:
UBERLÂNDIA - MG
 CONTEÚDO:
PLANTA DE DIVISÓRIAS E DRY-WALL
 ESCALA:
INDICADA

DATA:
03/12/2019

FOLHA:
07/19

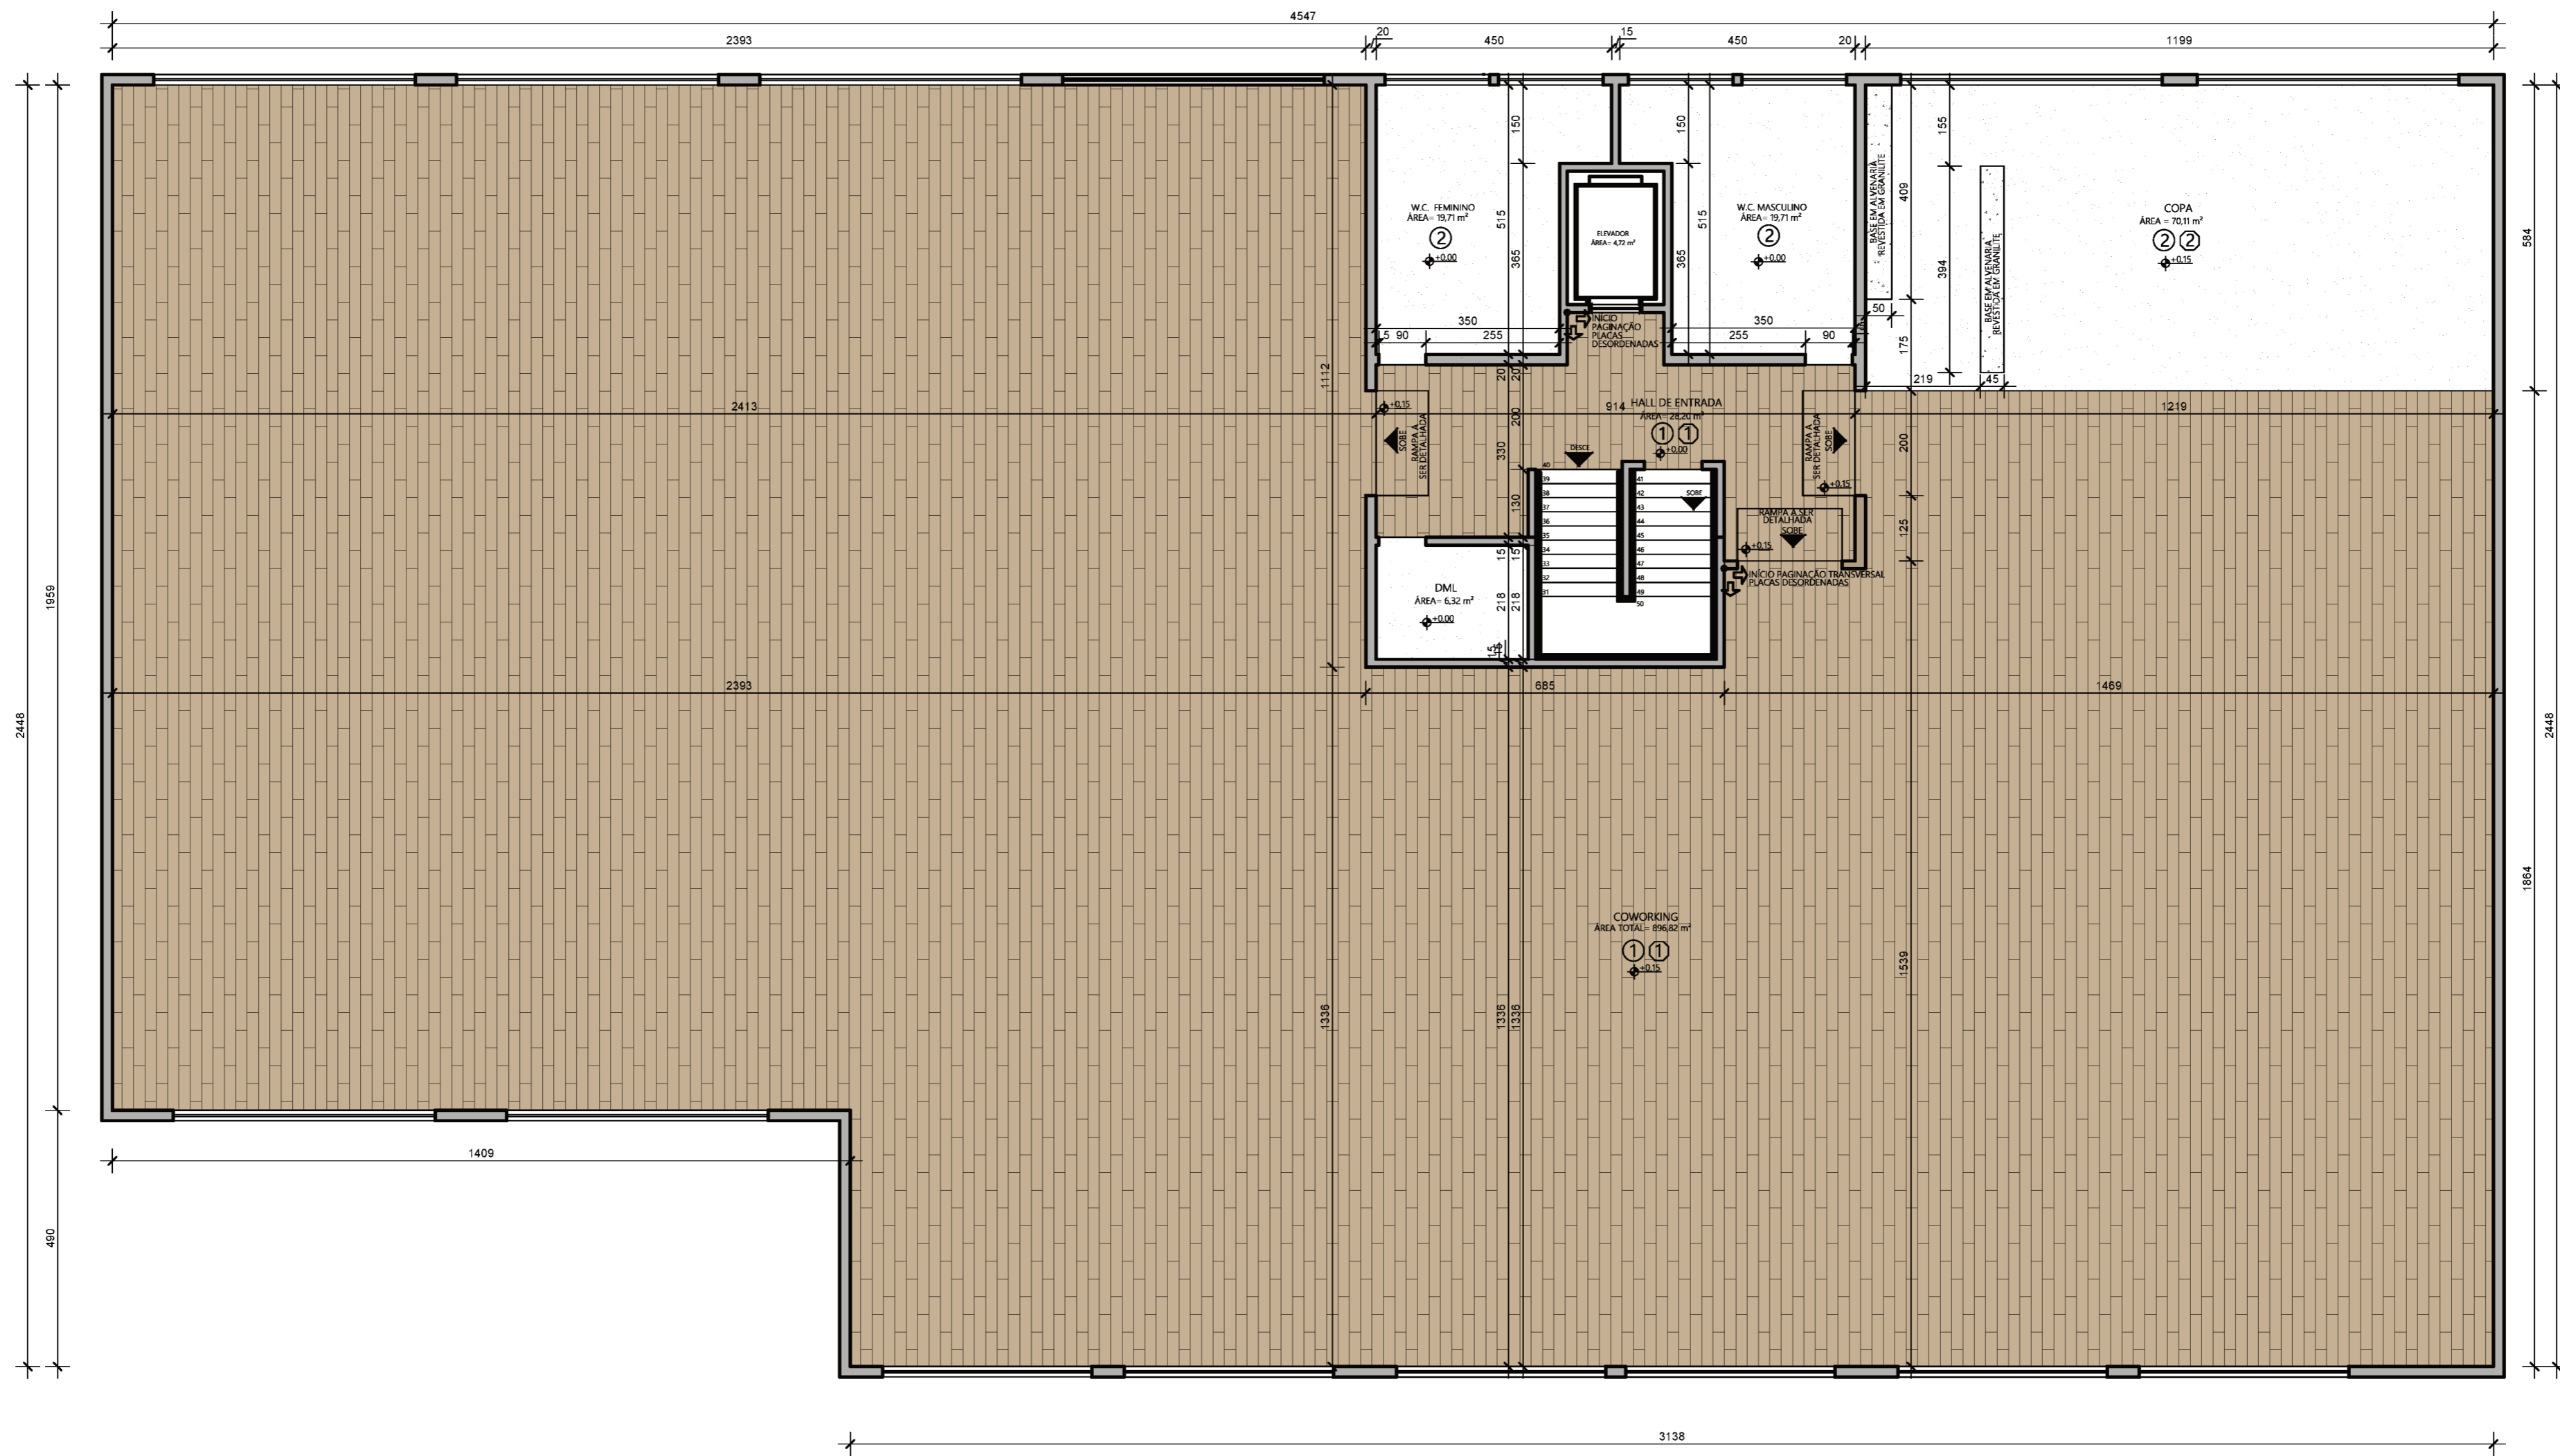

9 PAGINAÇÃO DE PISO
ESC. 1:100

LEGENDA	QUADRO ESPECIFICAÇÕES DE PISO ELEVADO, PISO E RODAPÉ	
<p>↕ +0.15 PISO ELEVADO 15CM HUNTER DOUGLAS HD1000</p> <p>↕ +0.00 PISO NORMAL S/ ELEVACÃO</p>	<p>PISO ELEVADO: ↕ +0.15</p> <p>NOME: PISO ELEVADO HUNTER Douglas HD1000</p> <p>FABRICANTE: HUNTER DOUGLAS</p> <p>DIMENSÕES: 60X60 CADA PLACA - 15cm ELEVADO</p> 	<p>SÍMBOLO PISO: ①</p> <p>SÍMBOLO RODAPÉ (10CM): ①</p> <p>NOME: PADRÃO TOULOUSE OAK</p> <p>FABRICANTE: EUCAFLOOR - NEW ELEGANCE</p> <p>DIMENSÕES: 195,7 (C) X 29,2 (L)</p> 
		<p>SÍMBOLO PISO: ②</p> <p>SÍMBOLO RODAPÉ (10CM): ①</p> <p>NOME: GRANILITE</p> 



INTERIORES

TÍTULO:
PROJETO DE INTERIORES WEWORK

LOCALIZAÇÃO:
UBERLÂNDIA - MG

CONTEÚDO:
PLANTA DE PISO

ESCALA:
INDICADA

FOLHA:
09/10

DATA:
03/12/2019

