


CONCEITUAÇÃO E DESENVOLVIMENTO CENOGRÁFICO
 PARA UM CONCURSO DE BELEZA- MISS MINAS GERAIS
 PATRICK MUNDIM
 PRANCHA 02/06 ESCALA 1/100
 CONTEÚDO: CENÁRIO PARA DESFILE DE TRAJE DE
 BANHO

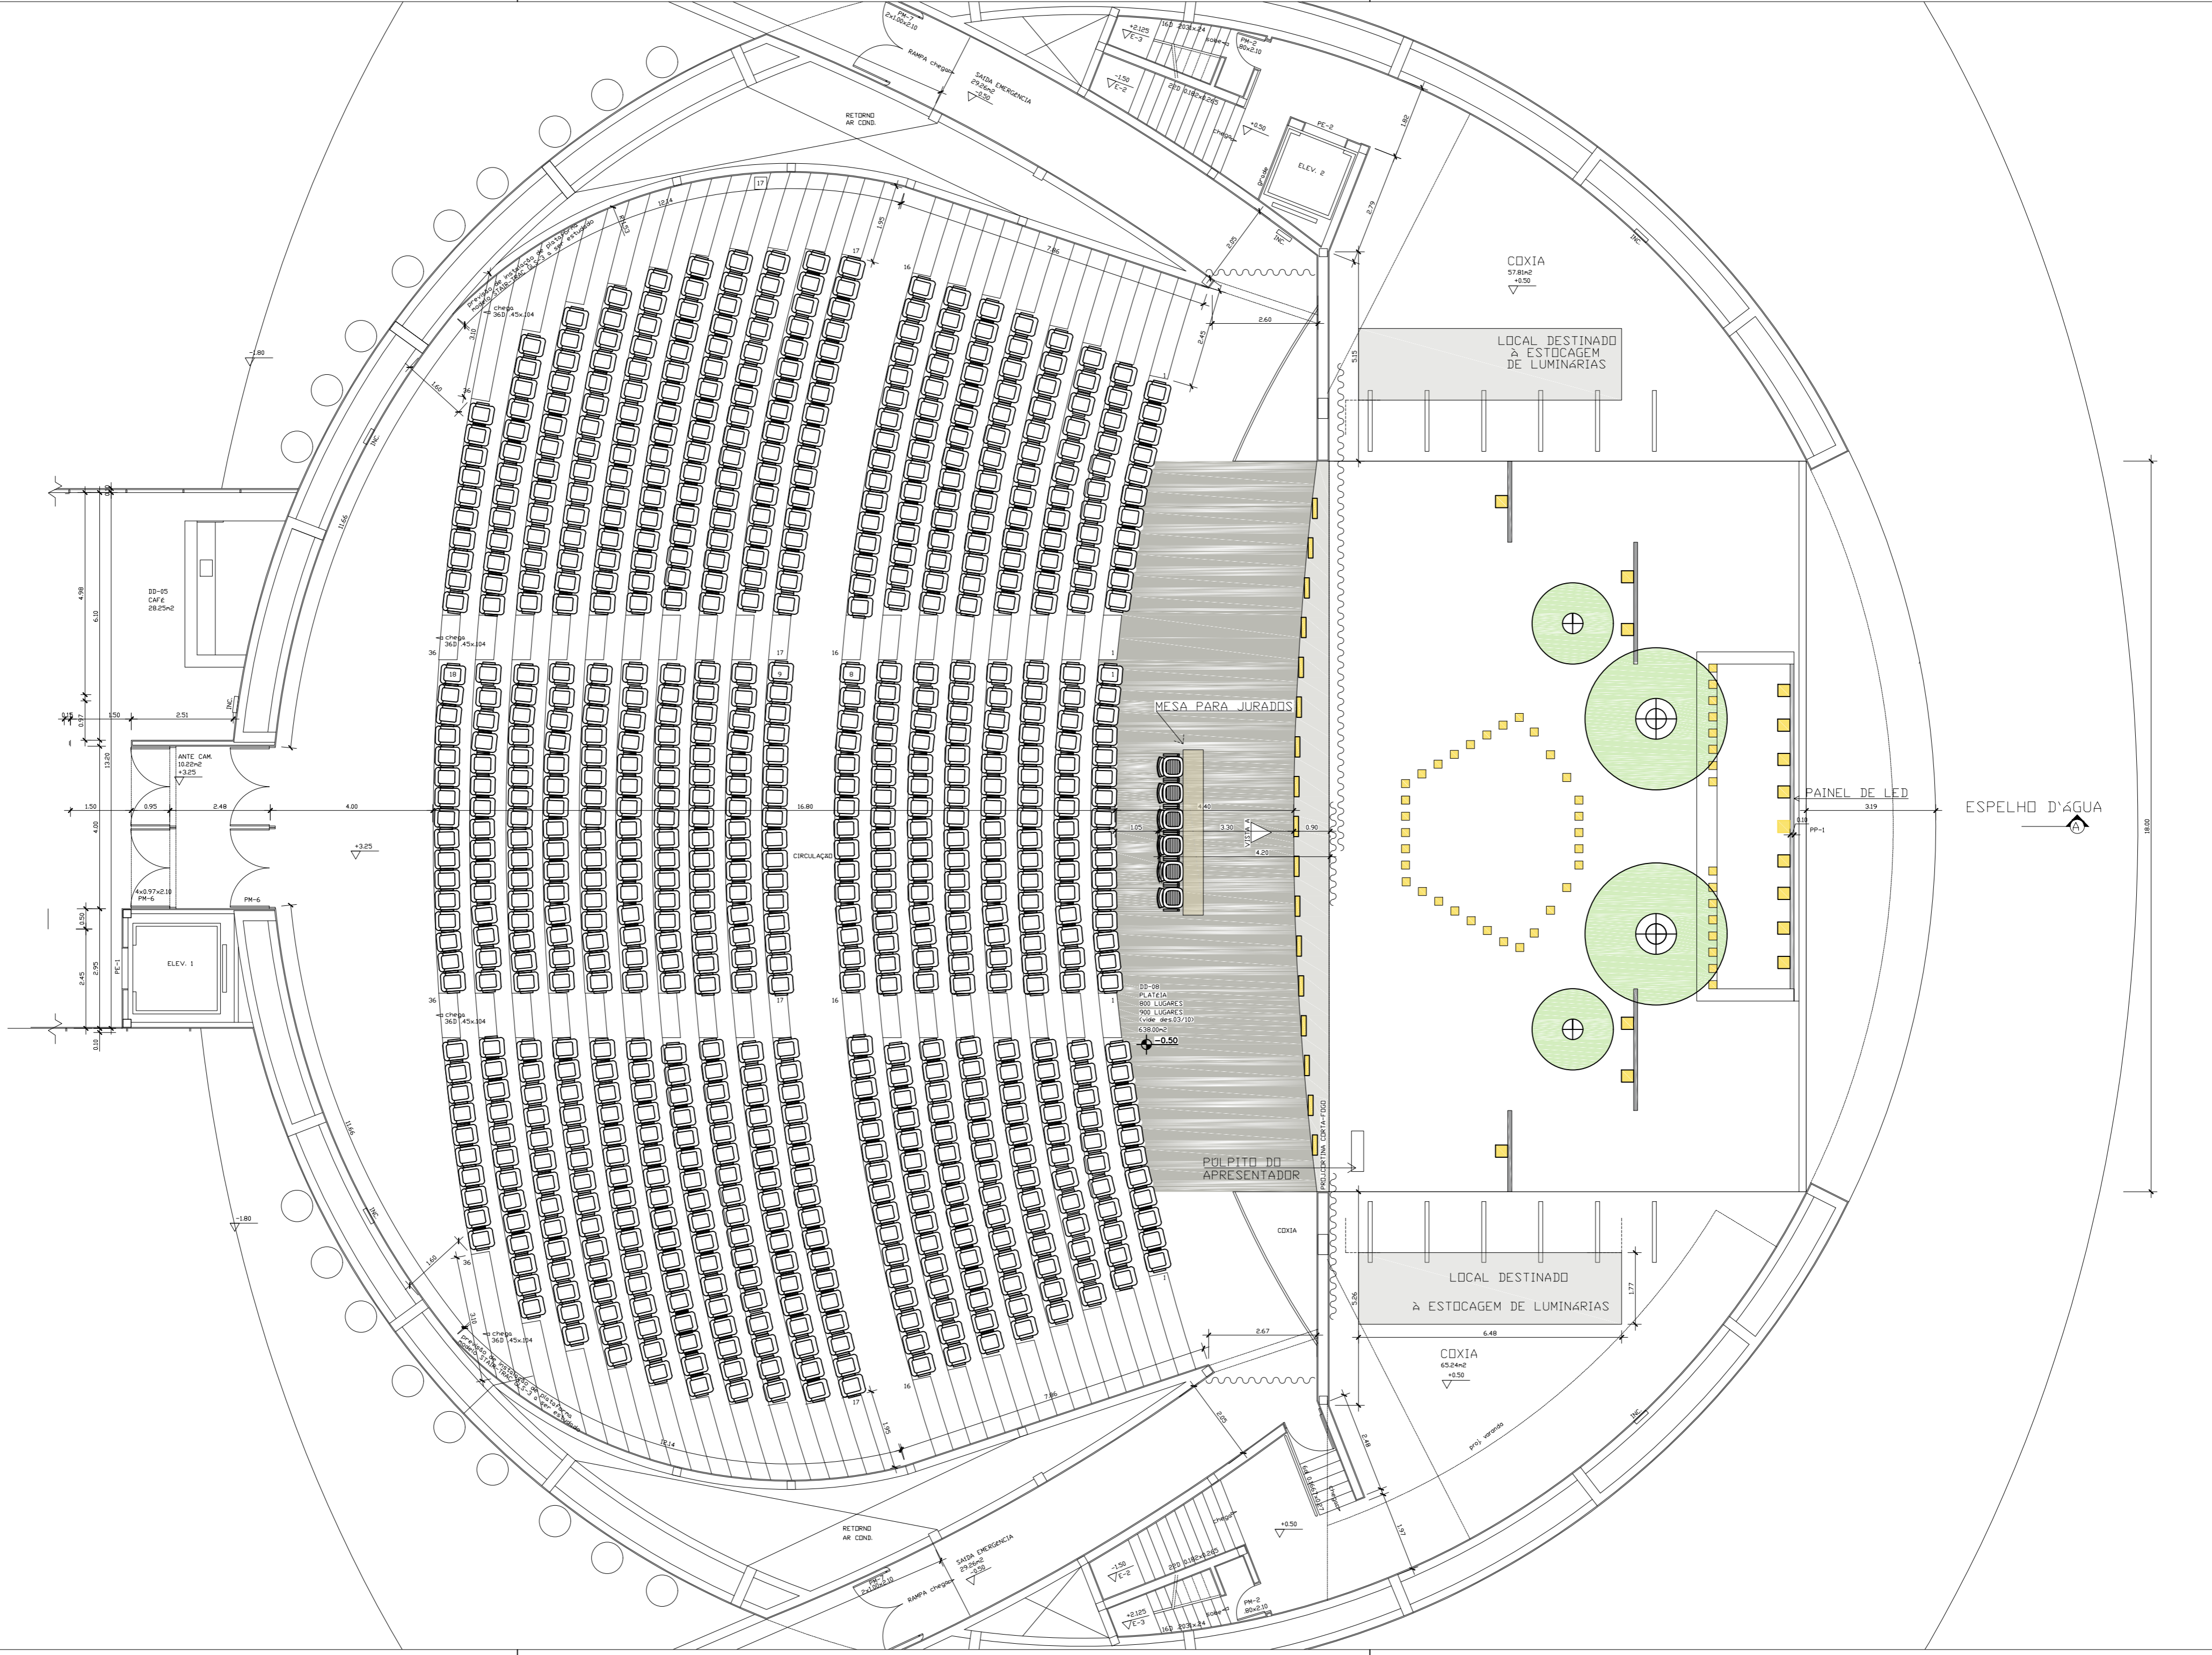

COXIA
37.83m²
+0.50

LOCAL DESTINADO
À ESTOCAGEM
DE LUMINÁRIAS

MESA PARA JURADOS


POLPITO DO
APRESENTADOR

PAINEL DE LED
319


ESPELHO D'ÁGUA

LOCAL DESTINADO
À ESTOCAGEM DE LUMINÁRIAS

COXIA
65.24m²
+0.50

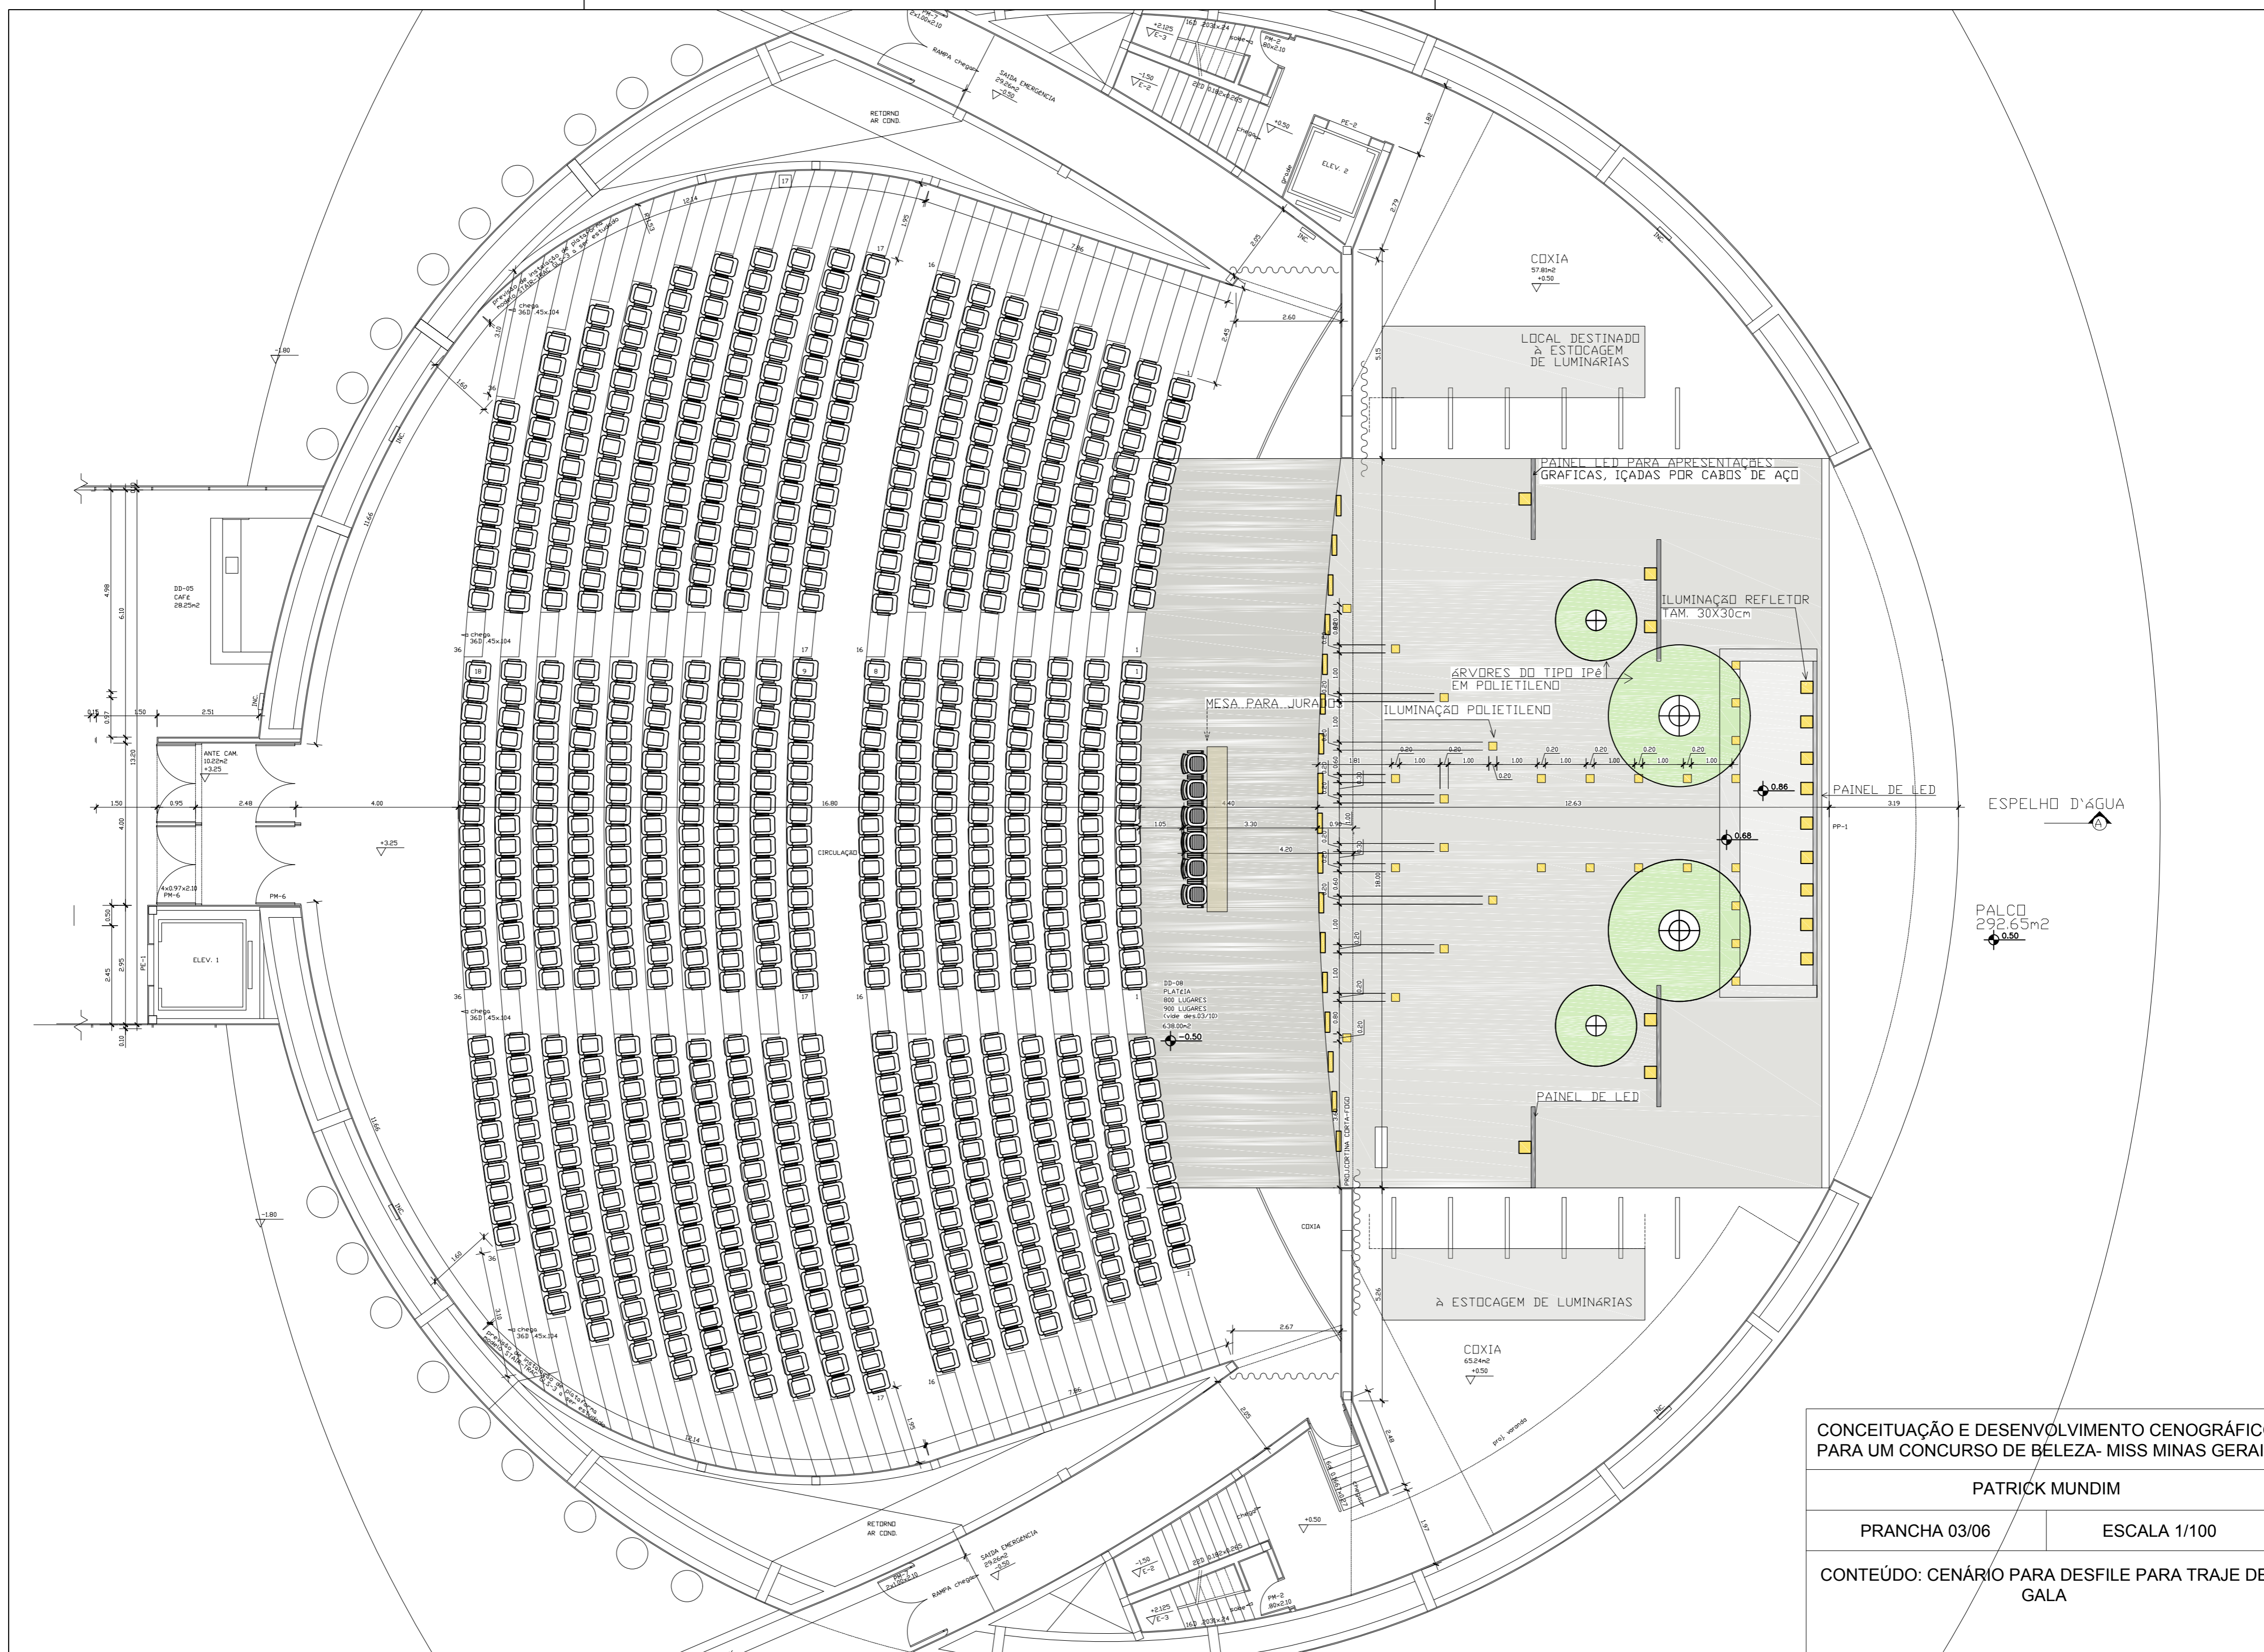

CONCEITUAÇÃO E DESENVOLVIMENTO CENOGRÁFICO
 PARA UM CONCURSO DE BELEZA- MISS MINAS GERAIS
 PATRICK MUNDIM
 PRANCHA 03/06 ESCALA 1/100
 CONTEÚDO: CENÁRIO PARA DESFILE PARA TRAJE DE GALA

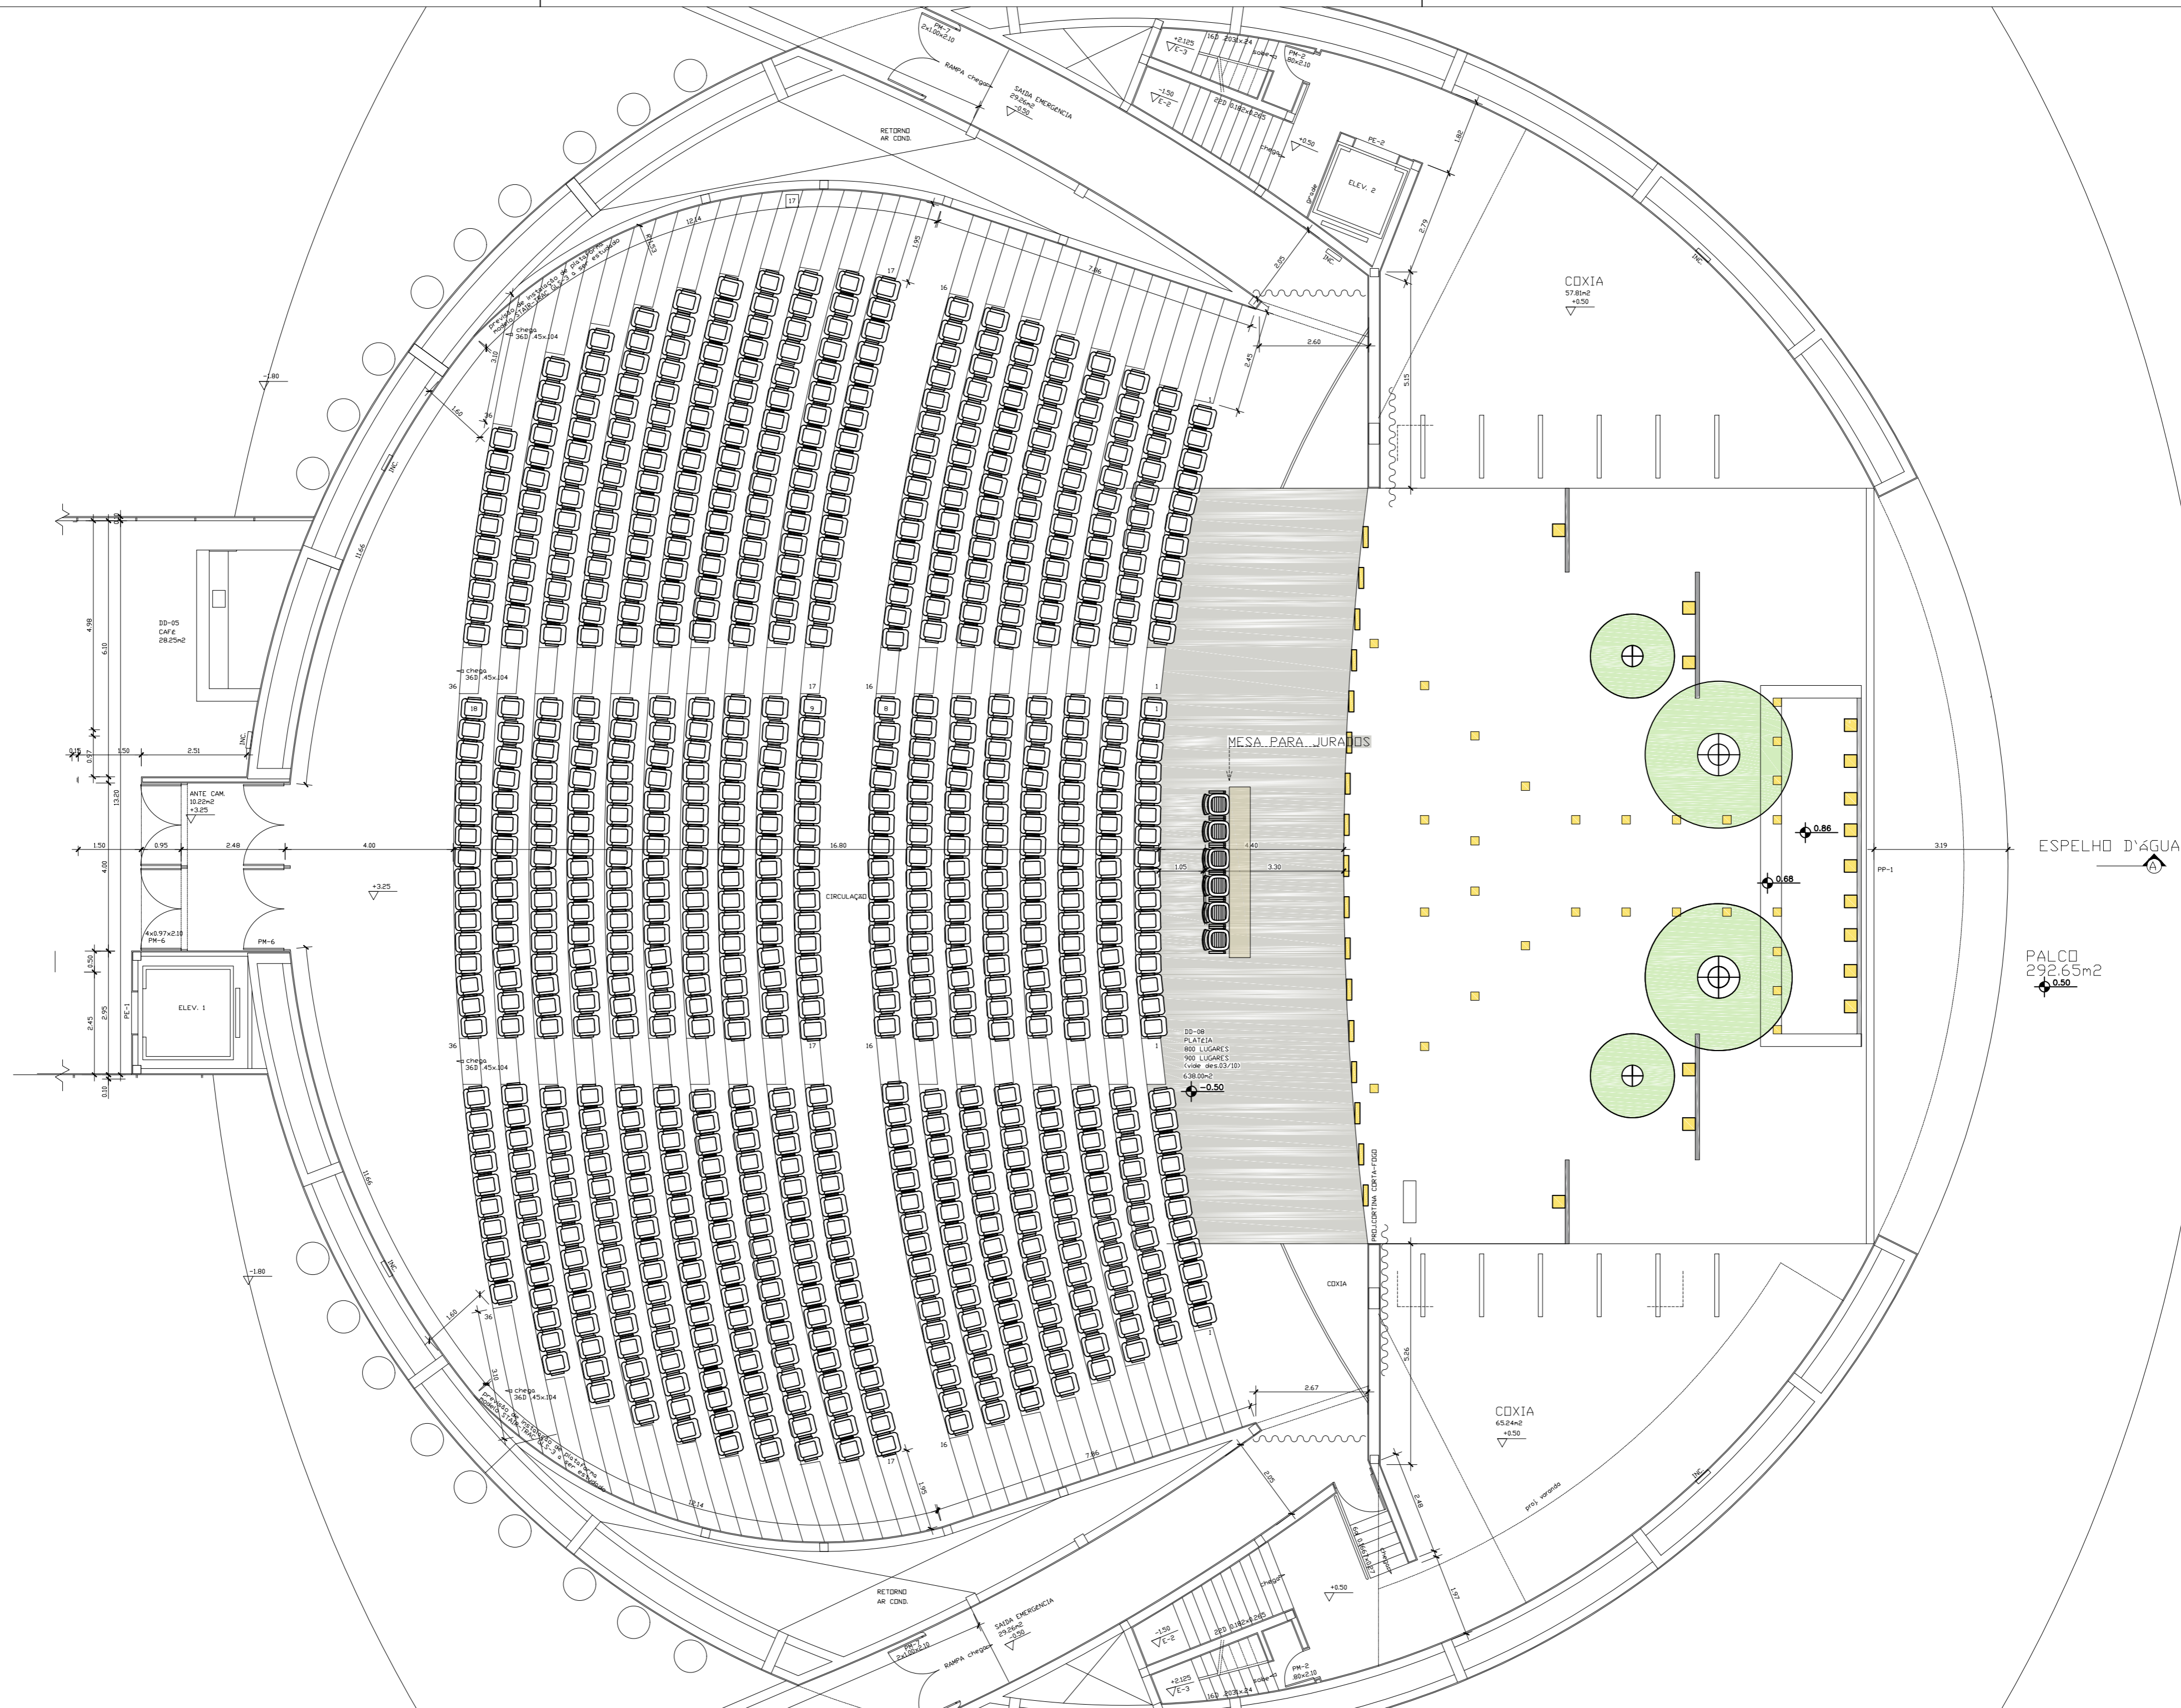

ESPELHO D'ÁGUA

PALCO
292.65m²

COXIA
57.81m²
+0.50

COXIA
65.24m²
+0.50

MESA PARA JURADOS

DD-08
PLATEIA
800 LUGARES
900 LUGARES
(vide des.03/10)
6.38.00-C
+0.50

DD-05
CAFÉ
28.25m²

ANTE CAM
10.02m²
+2.25

ELEV. 1

ELEV. 2

RETORNO
AR COND.

SAÍDA EMERGENCIA

RAMPA chegada


SAÍDA EMERGENCIA

RETORNO
AR COND.


SAÍDA EMERGENCIA

RAMPA chegada

SAÍDA EMERGENCIA

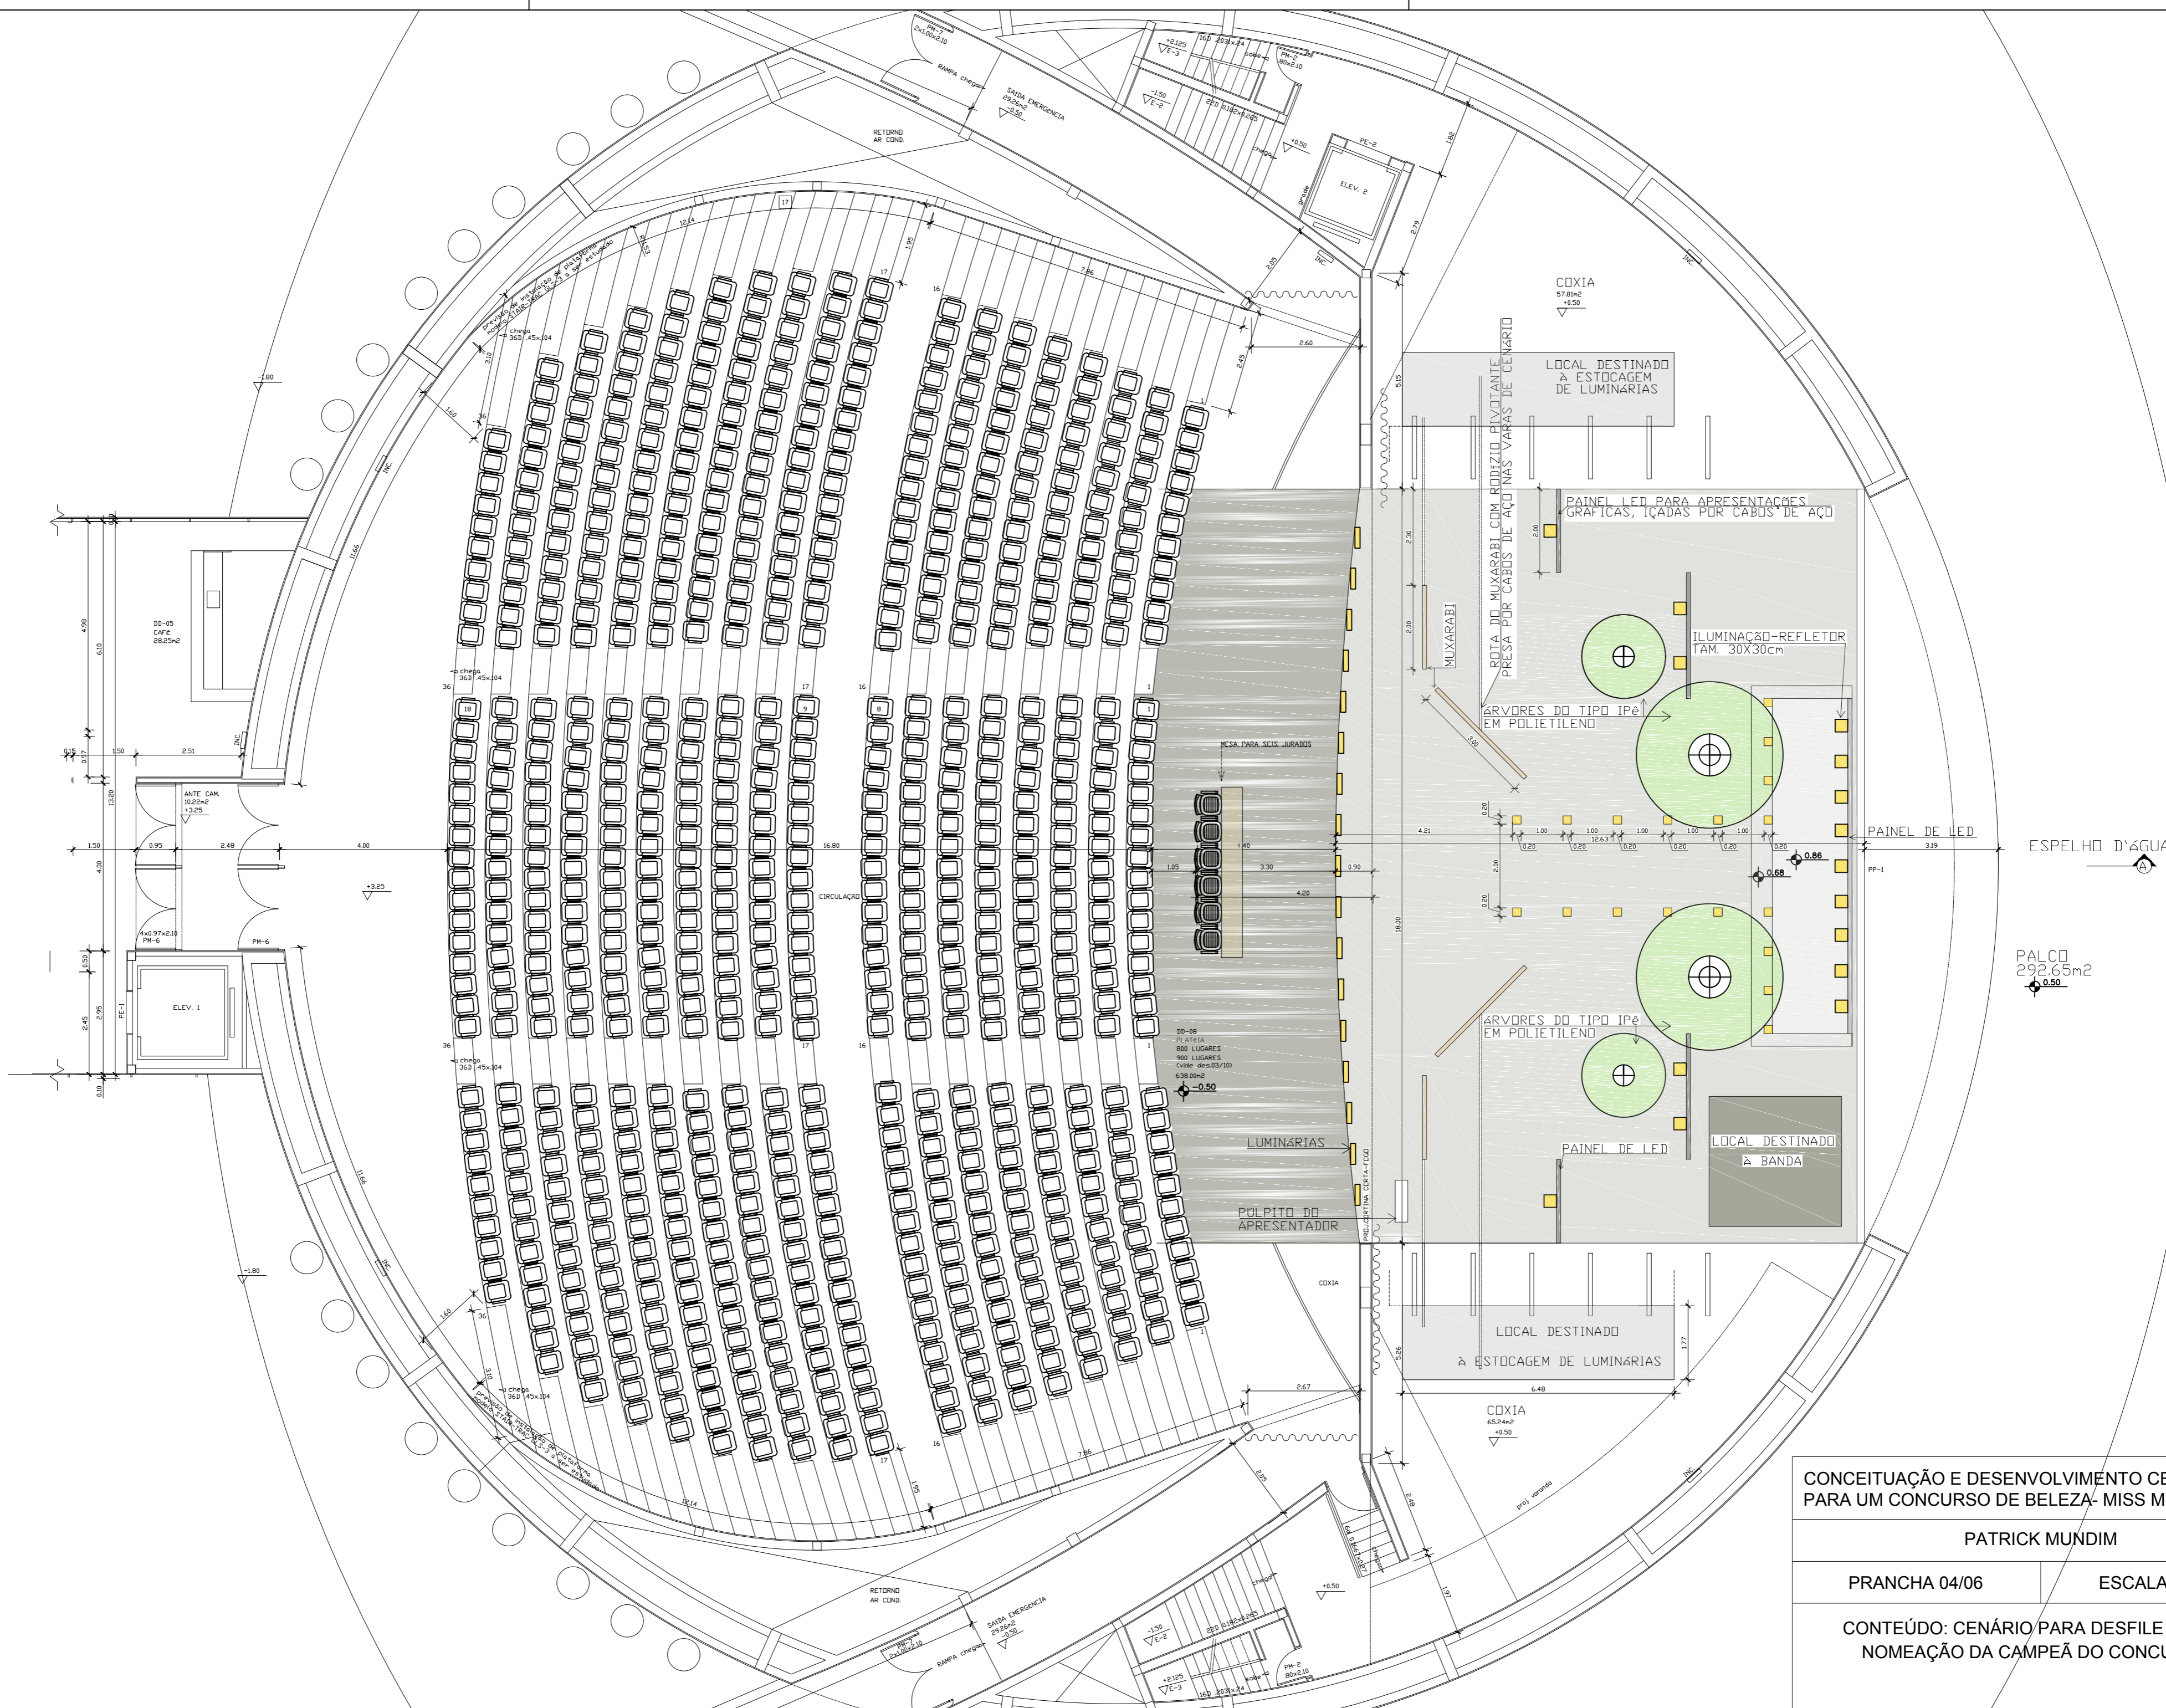

CONCEITUAÇÃO E DESENVOLVIMENTO CENOGRÁFICO
 PARA UM CONCURSO DE BELEZA- MISS MINAS GERAIS
 PATRICK MUNDIM
 PRANCHA 04/06 ESCALA 1/100
 CONTEÚDO: CENÁRIO PARA DESFILE FINAL E
 NOMEAÇÃO DA CAMPEÃ DO CONCURSO.

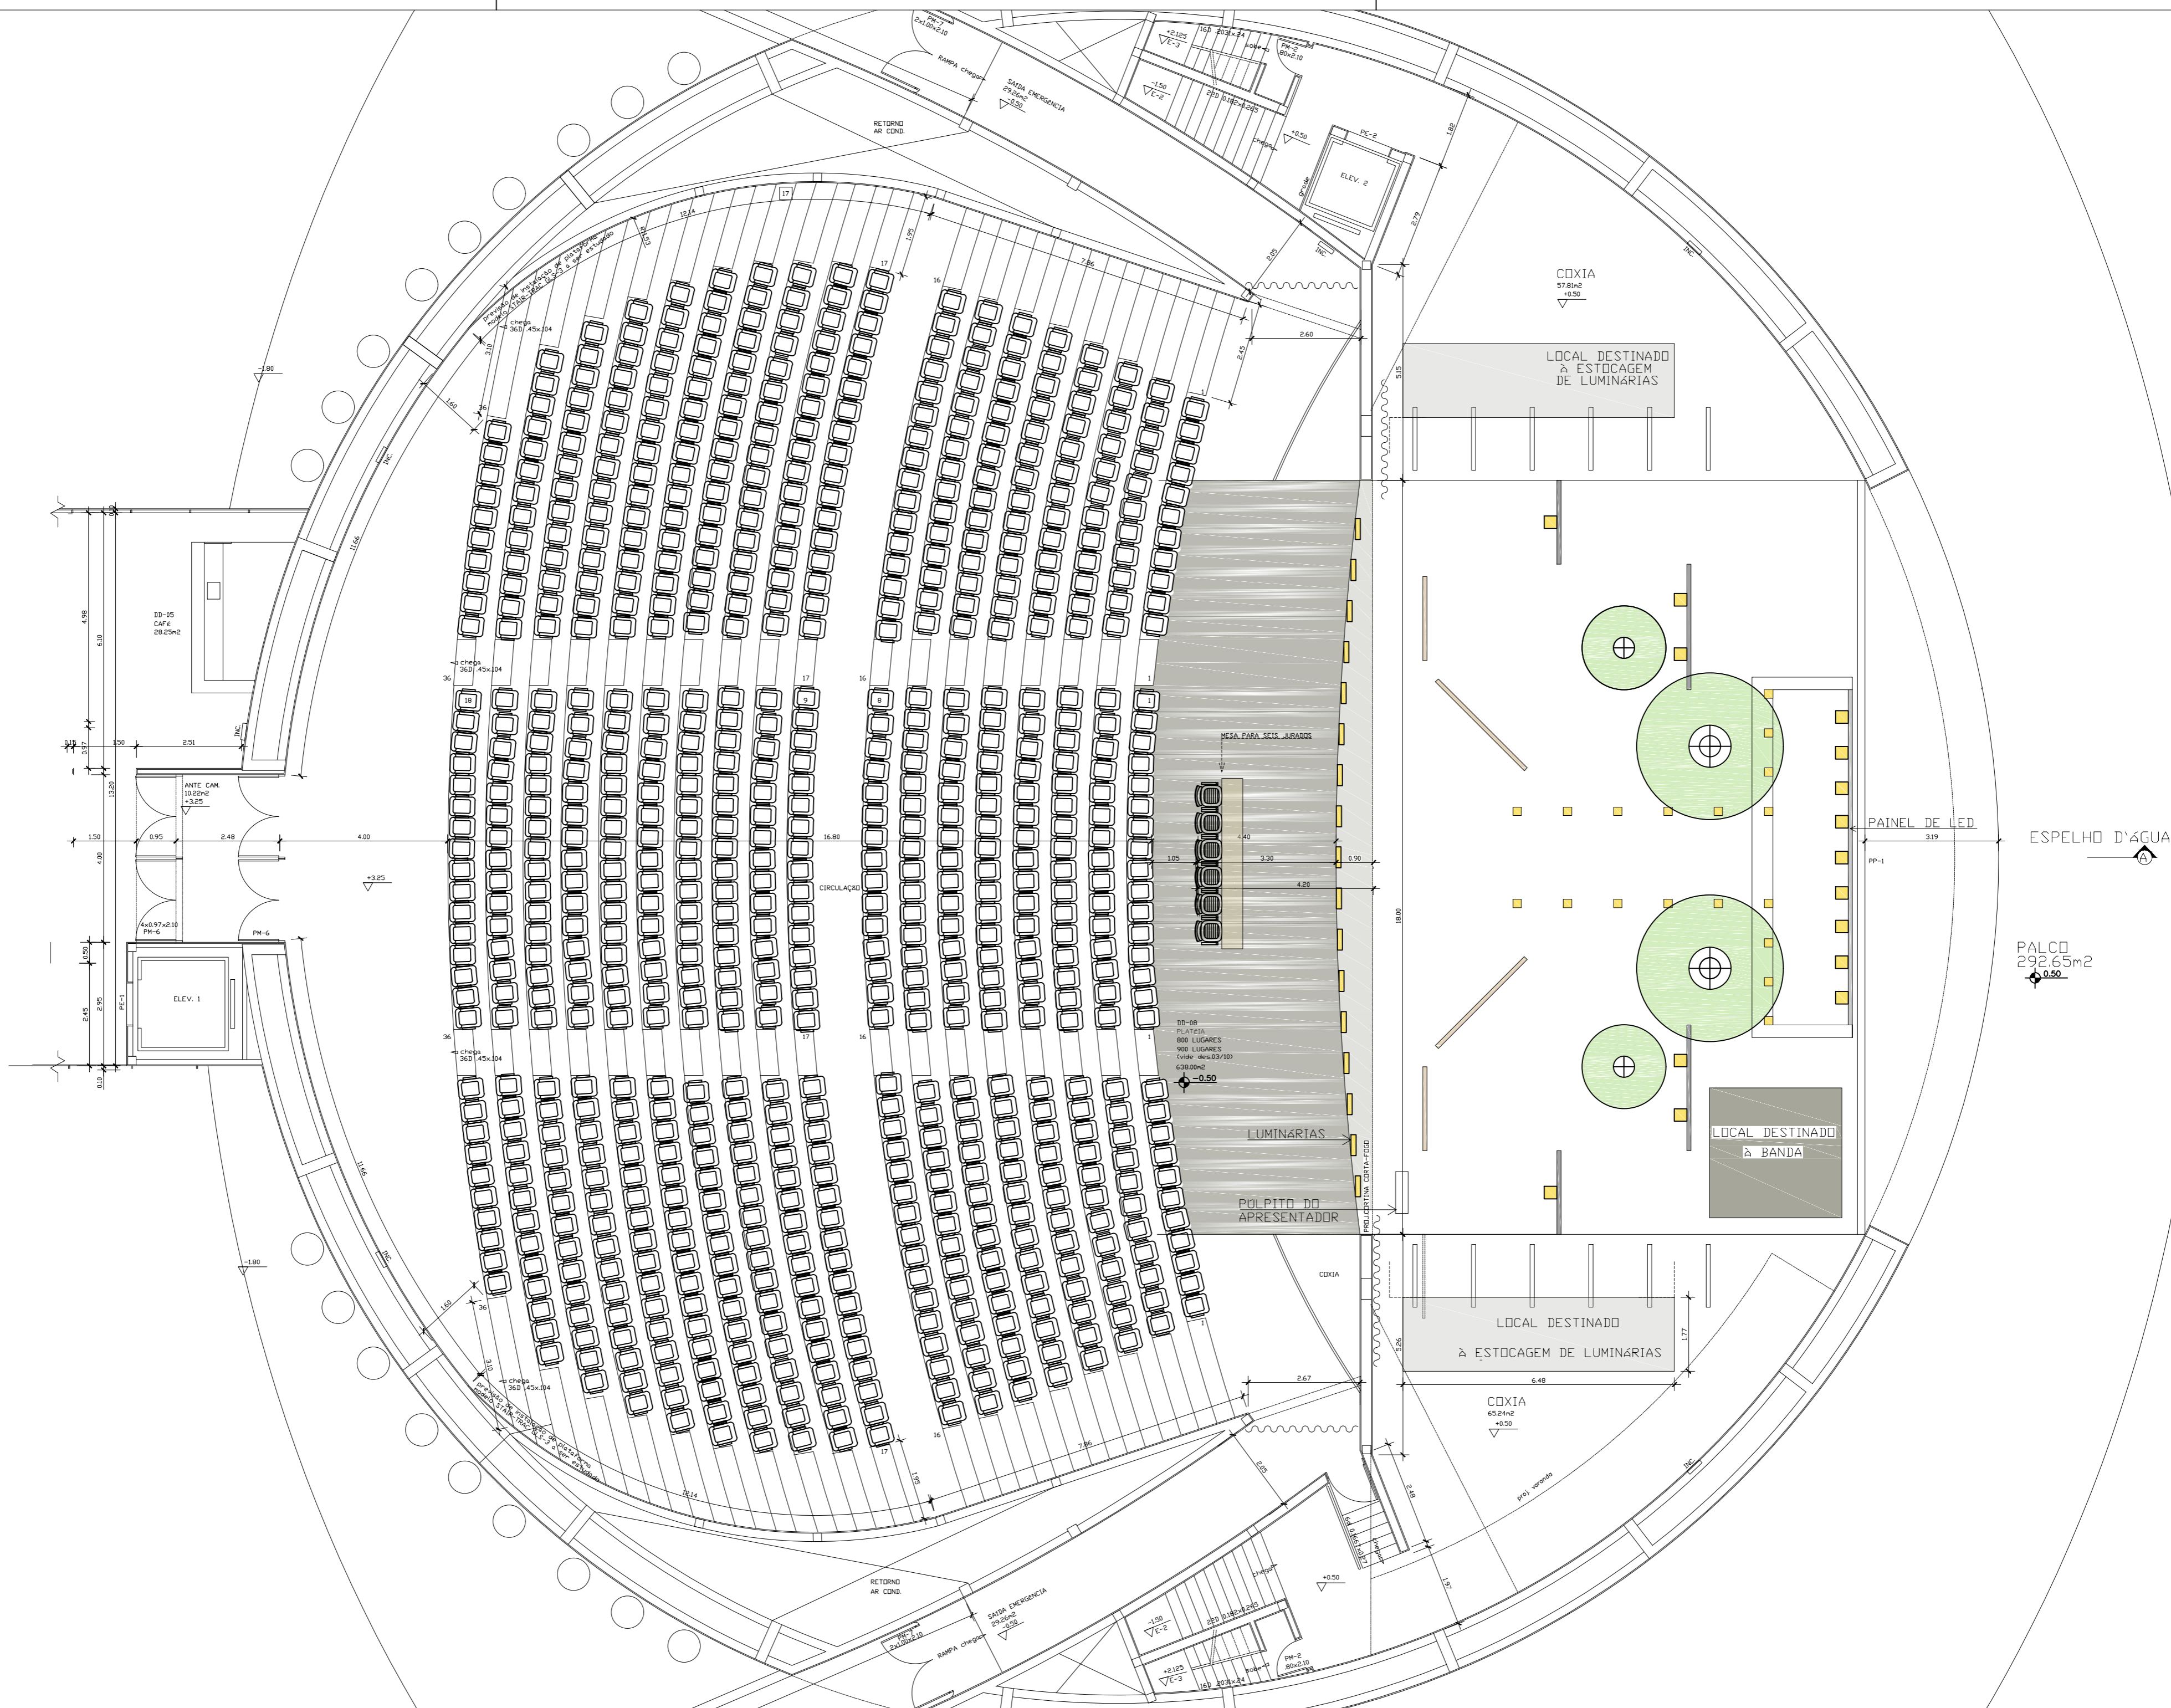

COXIA
57,81m²
+0,50

LOCAL DESTINADO
À ESTOCAGEM
DE LUMINARIAS

DB-05
CAFÉ
29,25m²

ANTE CAM
10,20m²
+3,25

ELEV. 1

DB-08
PLATEIA
800 LUGARES
900 LUGARES
(vide des.03/10)
630,00m²
-0,50

LUMINARIAS

POLPITO DO
APRESENTADOR

LOCAL DESTINADO
À BANDA


LOCAL DESTINADO
À ESTOCAGEM DE LUMINARIAS

COXIA
65,24m²
+0,50


PAINEL DE LED
319

ESPELHO D'ÁGUA


PALCO
292,65m²
+0,50

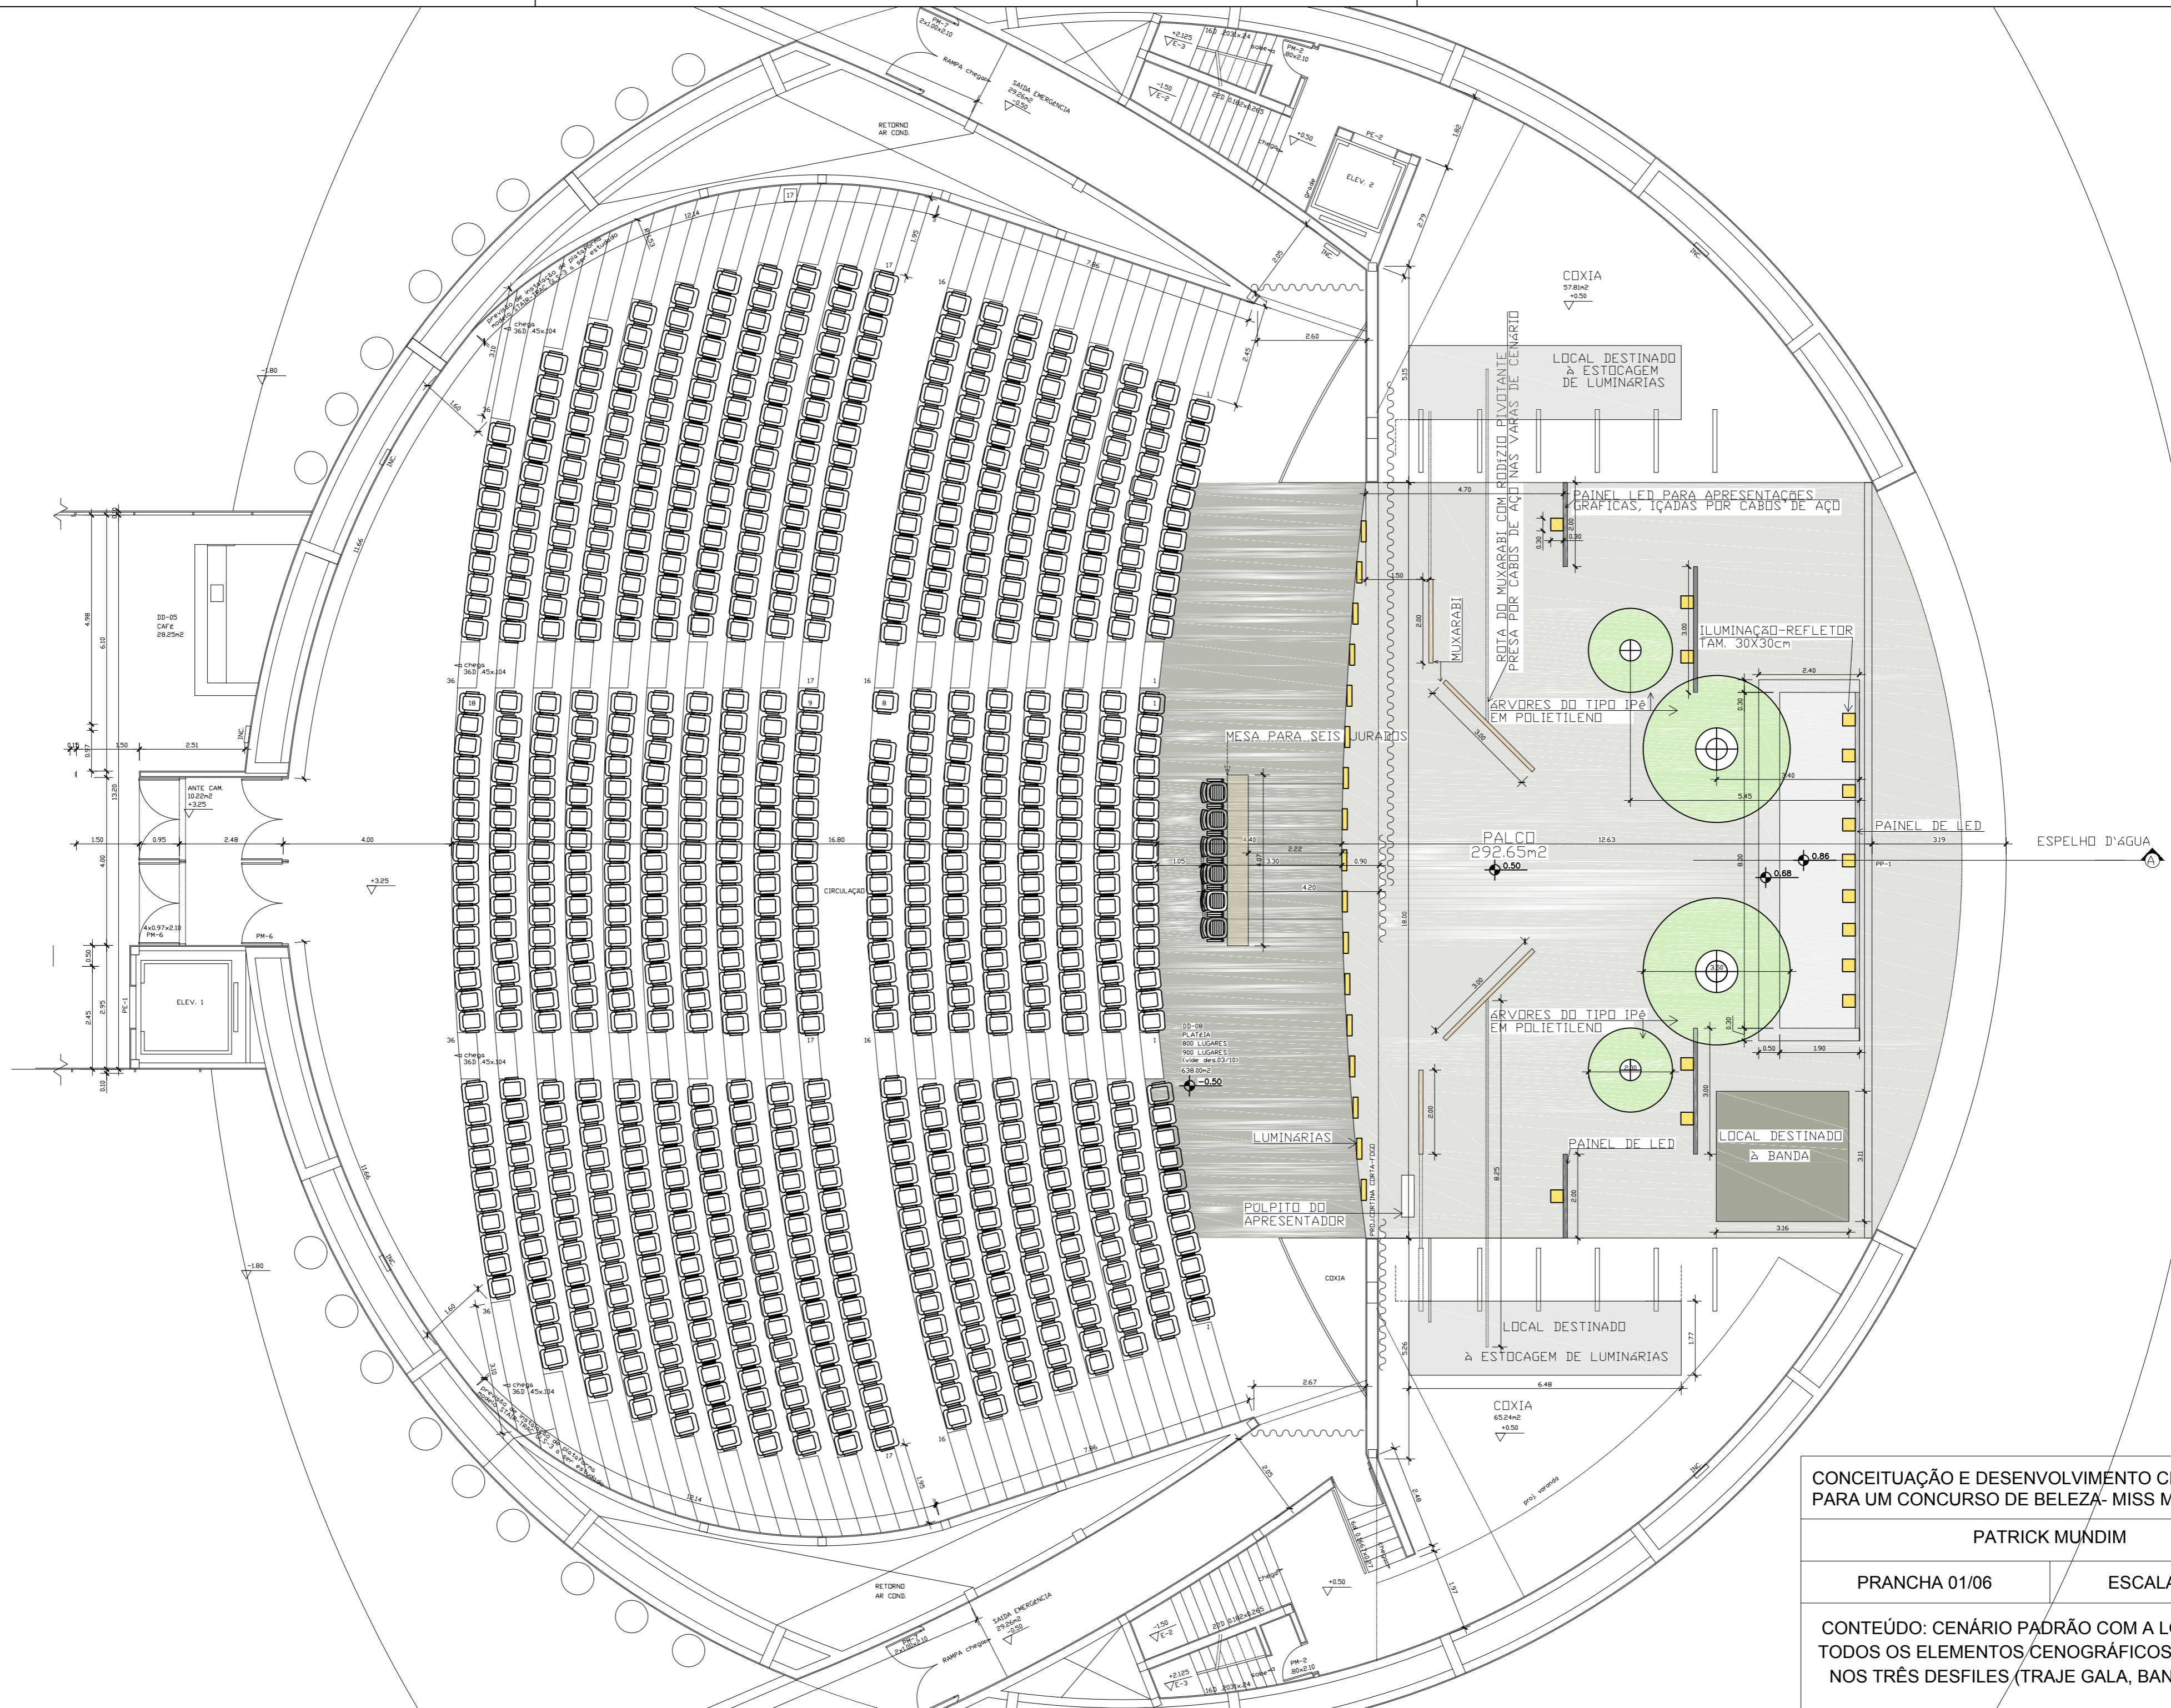


CONCEITUAÇÃO E DESENVOLVIMENTO CENOGRÁFICO
 PARA UM CONCURSO DE BELEZA- MISS MINAS GERAIS
 PATRICK MUNDIM
 PRANCHA 01/06 ESCALA 1/100
 CONTEÚDO: CENÁRIO PADRÃO COM A LOCAÇÃO DE
 TODOS OS ELEMENTOS CENOGRÁFICOS PRESENTES
 NOS TRÊS DESFILES (TRAJE GALA, BANHO, FINAL)

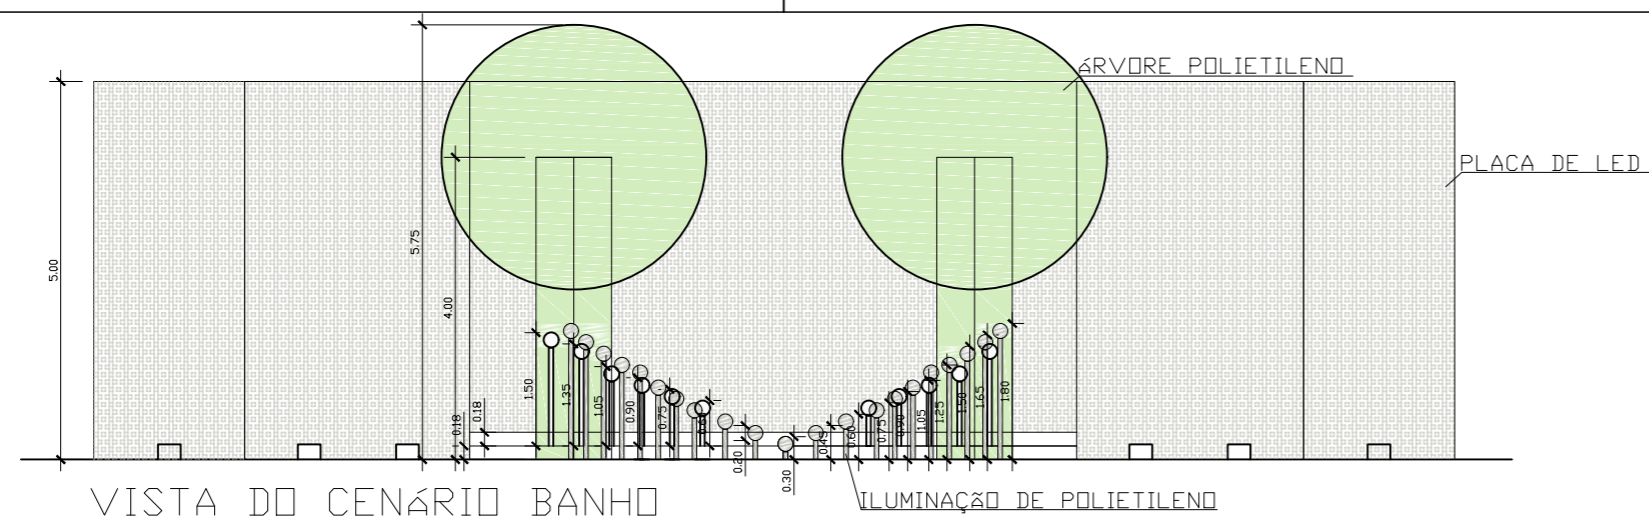


VISTA DO CENÁRIO BANHO
ESCALA 1:100

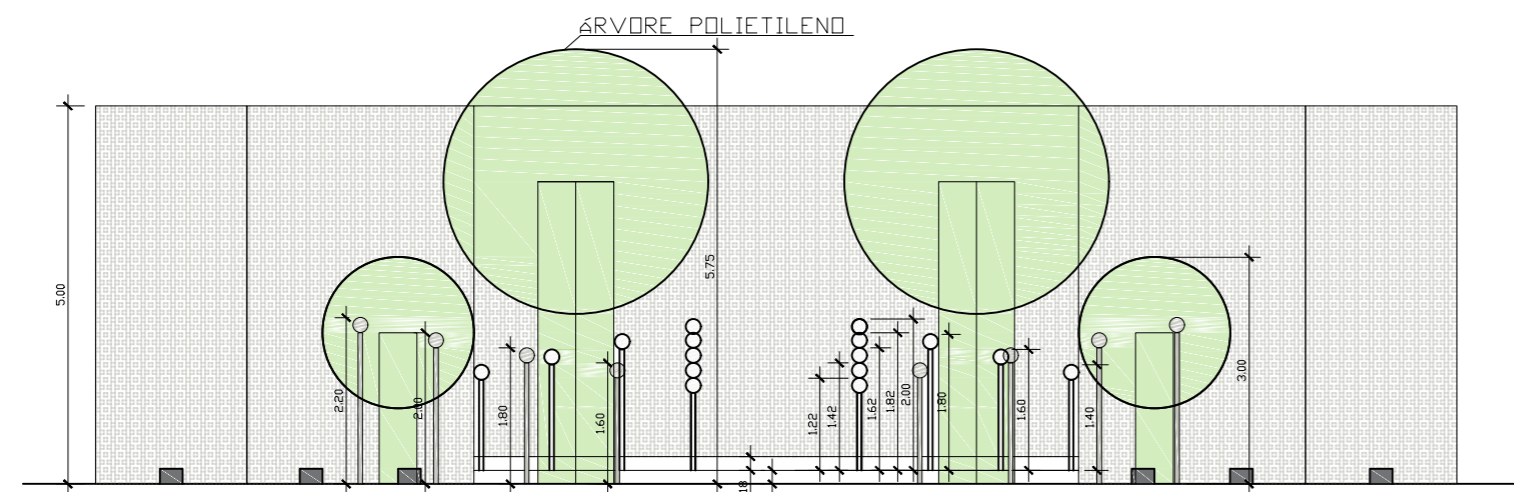

VISTA DO CENÁRIO GALA
ESCALA 1:100

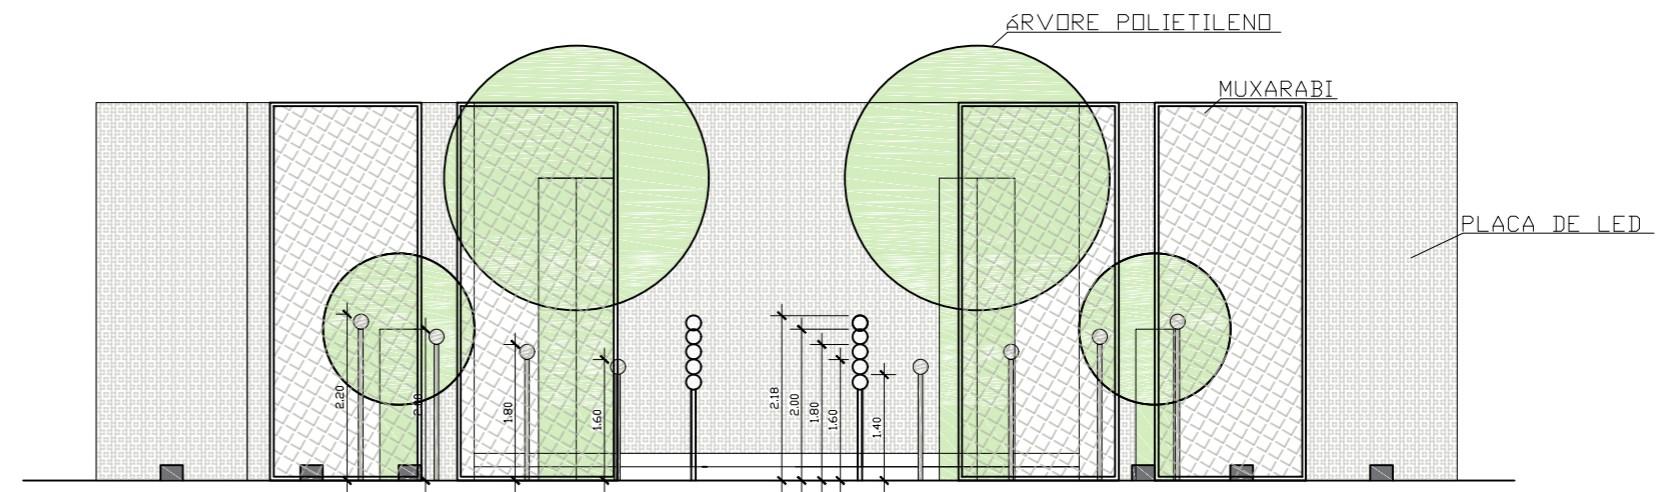

VISTA DO CENÁRIO FINAL
ESCALA 1:100

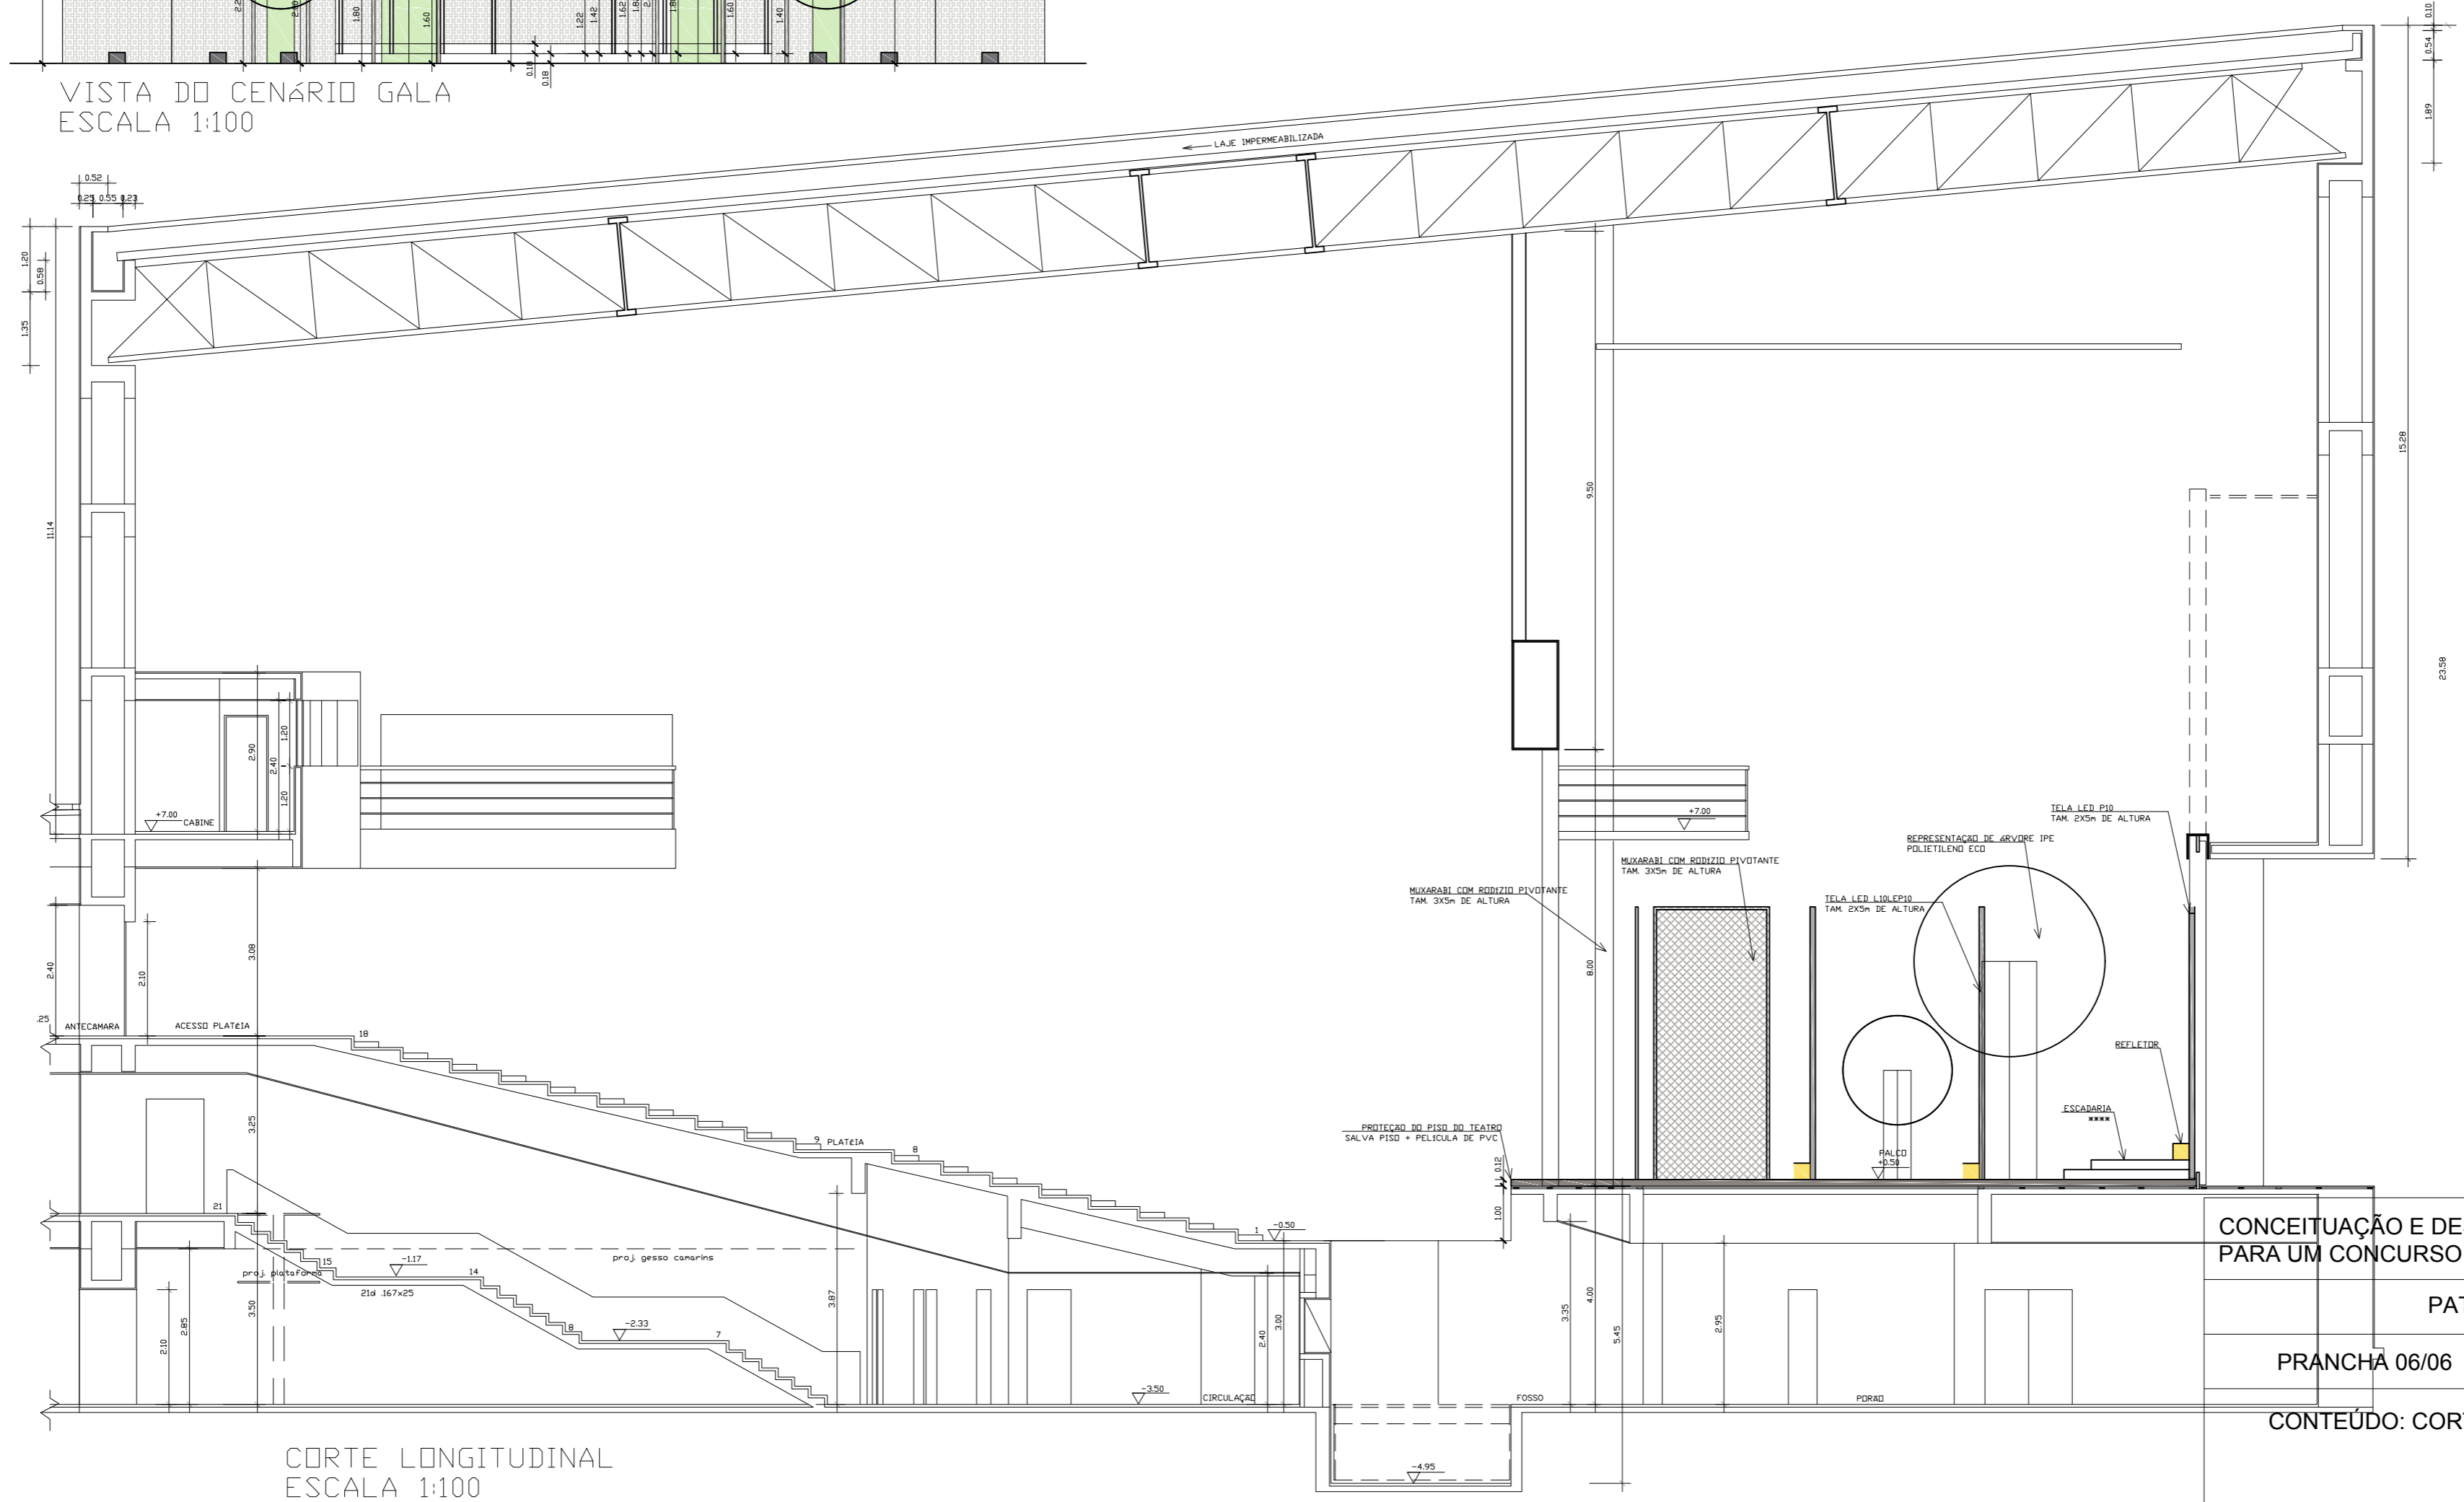

CORTE LONGITUDINAL
ESCALA 1:100

CONCEITUAÇÃO E DESENVOLVIMENTO CENOGRÁFICO
PARA UM CONCURSO DE BELEZA- MISS MINAS GERAIS

PATRICK MUNDIM

PRANCHÁ 06/06 ESCALA 1/100

CONTEÚDO: CORTE DO PALCO E VISTAS DOS CENÁRIOS