


09 PAVIMENTO TIPO BLOCO C  
ESCALA 1:125

11 IDENTIFICAÇÃO DOS BLOCOS  
ESCALA 1:500

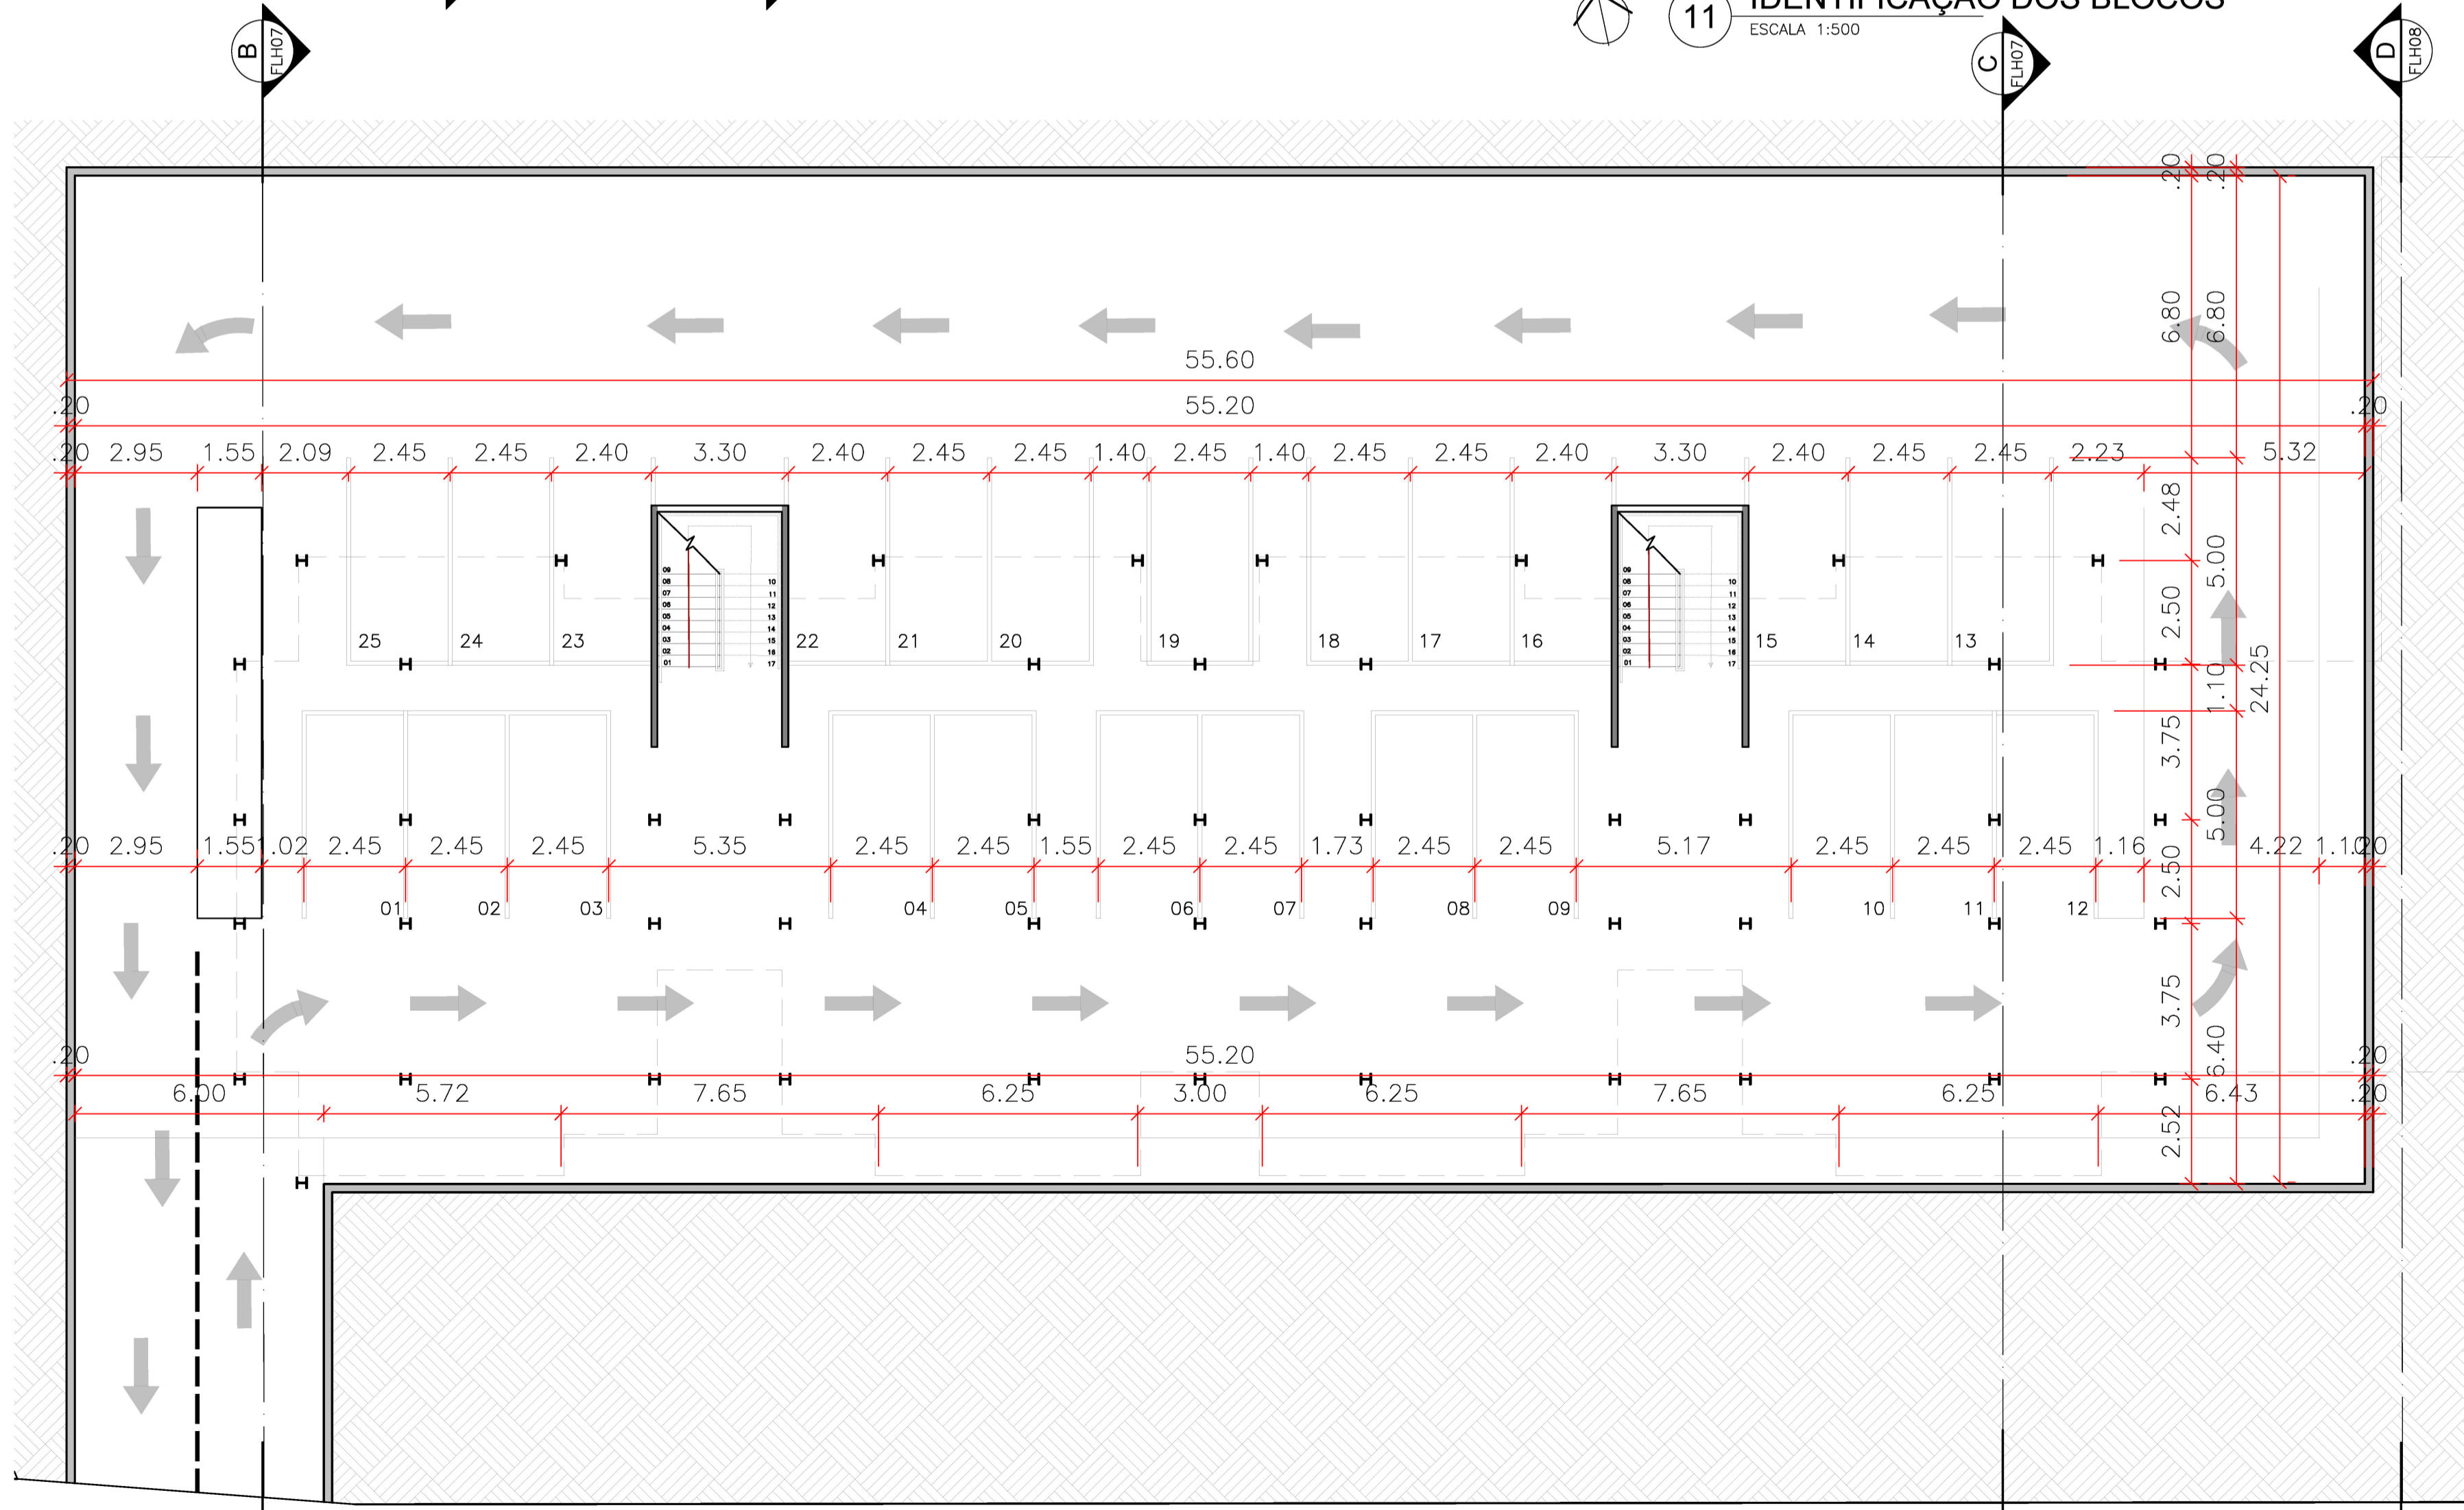

10 ESTACIONAMENTO  
ESCALA 1:250

LEGENDA DE SIMBOLOS					
	Facada		Início de Pagação Centralizada		Eixo estrutural
	Início de Pagação		Indicação de Detalhe		Folha Desenho

QUADRO DE ESQUADRIAS								
PORTAS								
ITEM	LARG.	ALT.	PEITORIL	QUANT.	TIPO	MATERIAL	COR	LOCALIZAÇÃO
P1	140	210	-	XX	ABRIR 2 FOLHAS	ALUMÍNIO + VIDRO	ESMALTE ACETINADO - CINZA	ENTRADA COMERCIO
P2	100	210	-	XX	ABRIR 1 FOLHA	ALUMÍNIO	ESMALTE ACETINADO - CINZA	ESCADARIA
P3	80	210	-	XX	ABRIR 1 FOLHA	MADEIRA	ESMALTE ACETINADO - CINZA	ACESSO RESIDENCIAS
P4	70	210	-	XX	ABRIR 1 FOLHA	MADEIRA	VERNIZ ACETINADO	BANHEIRO
P5	90	210	-	XX	ABRIR P/ OS 2 LADOS	MADEIRA	VERNIZ ACETINADO	BANHEIRO
P6	150	210	-	XX	CORRER 2 FOLHAS	ALUMÍNIO + VIDRO	ESMALTE ACETINADO - CINZA	VARANDA
JANELAS								
ITEM	LARG.	ALT.	PEITORIL	QUANT.	TIPO	MATERIAL	COR	LOCAL
J1	150	100	100	XX	DE CORRER	ALUMÍNIO + VIDRO	ESMALTE ACETINADO - CINZA	VÁRIOS
J2	120	100	100	XX	DE CORRER	ALUMÍNIO + VIDRO	ESMALTE ACETINADO - CINZA	QUARTOS
J3	50	60	170	XX	MAXIMO AR	ALUMÍNIO + VIDRO	ESMALTE ACETINADO - CINZA	BANHEIROS
J4	150	60	170	XX	MAXIMO AR	ALUMÍNIO + VIDRO	ESMALTE ACETINADO - CINZA	VÁRIOS
PORTÕES								
ITEM	LARG.	ALT.	PEITORIL	QUANT.	TIPO	MATERIAL	COR	LOCAL
Po1	620	230	-	XX	BASCULANTE	ALUMÍNIO	ESMALTE ACETINADO - CINZA	ESTACIONAMENTO
Po2	80	110	XX	XX	ABRIR	ALUMÍNIO	ESMALTE ACETINADO - CINZA	DMB.

QUADROS DE REVESTIMENTOS E ACABAMENTOS	
↑ ORIGEM DA MODULAÇÃO	
PISO	
1	PIEDRA PORTUGUESA NAS CORES PRETO, BRANCO - VIDE PAGINAÇÃO
2	GRANILITE CONVENCIONAL SEGUNDO PAGINAÇÃO DA PEDRA PORTUGUESA
3	PISO CERÂMICO ESMALTADO CONCRETO PLUS 6181cm ARTEMIS
4	PISO CERÂMICO MAGNA CINZA - S4 235X2
5	PISO CERÂMICO INTERNO MARMORE ESMALTADO 43,5x43,5cm VIVA CERÂMICA
PAREDE	
1	TUOLINHO APARENTE
2	TINTA ACRÍLICA AMARELO OURO ACETINADO
3	TINTA ACRÍLICA FOSCA BRANCO GEL
4	TINTA ACRÍLICA SEMI BRILHO AZUL TURQUIA - SUVINIL
5	BLOCO DE CONCRETO 40x40x4 - VIDE PAGINAÇÃO
6	PORCELANATO MUNARI GZ CIMENTO MA - 45x90 ELIANE
7	PORCELANATO CLEAN KRAZ BRANCO BR IR 45x90 ELIANE
TETO	
1	FORRO MODULADO EM PLACAS DE GESSO COM PELÍCULA DE PVC COR BRANCO
2	LATEL STEEL CHECK APARENTE



NOTAS:	
BRANCA:	

DADOS DA EDIFICAÇÃO - LOTE A	
ÁREA DO TERRENO	4925,67 m²
ÁREA COMERCIAL	877,03m²
ÁREA DE ESTACIONAMENTO SEMI ENTERRADO	1341,30m²
ÁREA TOTAL A CONSTRUIR	6715,95m²
ÁREA DE PROJEÇÃO	1.885,60 m²
COEFICIENTE DE APROVEITAMENTO	1,36
TAXA MÁXIMA DE OCUPAÇÃO	80%
TAXA DE OCUPAÇÃO	39 %
TAXA DE PERMEABILIDADE	20 % (985,15m²)
NUMERO DE UNIDADES	65 (30+35)
NUMERO DE UNIDADES PNE	04
VAGAS DE ESTACIONAMENTO	25

DADOS DA EDIFICAÇÃO - LOTE B	
ÁREA DO TERRENO	2012,85 m²
ÁREA TOTAL A CONSTRUIR	711,20m²
ÁREA DE PROJEÇÃO	383,32 m²
COEFICIENTE DE APROVEITAMENTO	0,35
TAXA MÁXIMA DE OCUPAÇÃO	80%
TAXA DE OCUPAÇÃO	20%
TAXA DE PERMEABILIDADE	32 % (636,58m²)
NUMERO DE UNIDADES	16
NUMERO DE UNIDADES PNE	06

Endereço da Obra:	AVENIDA JK
Bairro:	ALTO DA BOA VISTA
Número:	130
CEP:	75523-080
Quadra:	0

Endereço da Obra:	RUA CARLOS GOMES
Bairro:	ALTO DA BOA VISTA
Número:	147
CEP:	75523-160
Quadra:	8

TRABALHO DE CONCLUSÃO DE CURSO II			
 UNIVERSIDADE FEDERAL DE UBERLÂNDIA	UNIVERSIDADE FEDERAL DE UBERLÂNDIA FAUeD - FACULDADE DE ARQUITETURA E URBANISMO E DESIGN		
	TÍTULO: HABITAÇÃO SOCIAL EM ITUMBIARA - GO		
ALUNO: VANESSA ARAÚJO CAMPELO	PROFESSOR ORIENTADOR: ALBENISE LAVERDE		Folha: 05 / 09
Conteúdo: PAVIMENTO TIPO BLOCO C, IDENTIFICAÇÃO DOS BLOCOS, ESTACIONAMENTO		Uso da Edificação: USO MISTO	05 / 09
		Escola: INDICADA	
		Data: DEZEMBRO / 2019	