

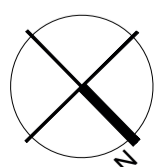


Pavimento Térreo


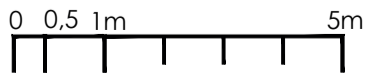


Centro de Cultura e Arte - Requalificação do Complexo Cine MetrÓpole e Grande Hotel de Uberaba (MG).		
Universidade Federal de Uberlândia - Faculdade de Arquitetura Urbanismo e Design		Dezembro de 2020
Discente: Maria Paula Sad S. Barroso	Orientadora: Profª. Denise Geribello	TCC
Conteúdo: Planta com Levantamento Métrico	Obs:	Folha: 01/05


57,90

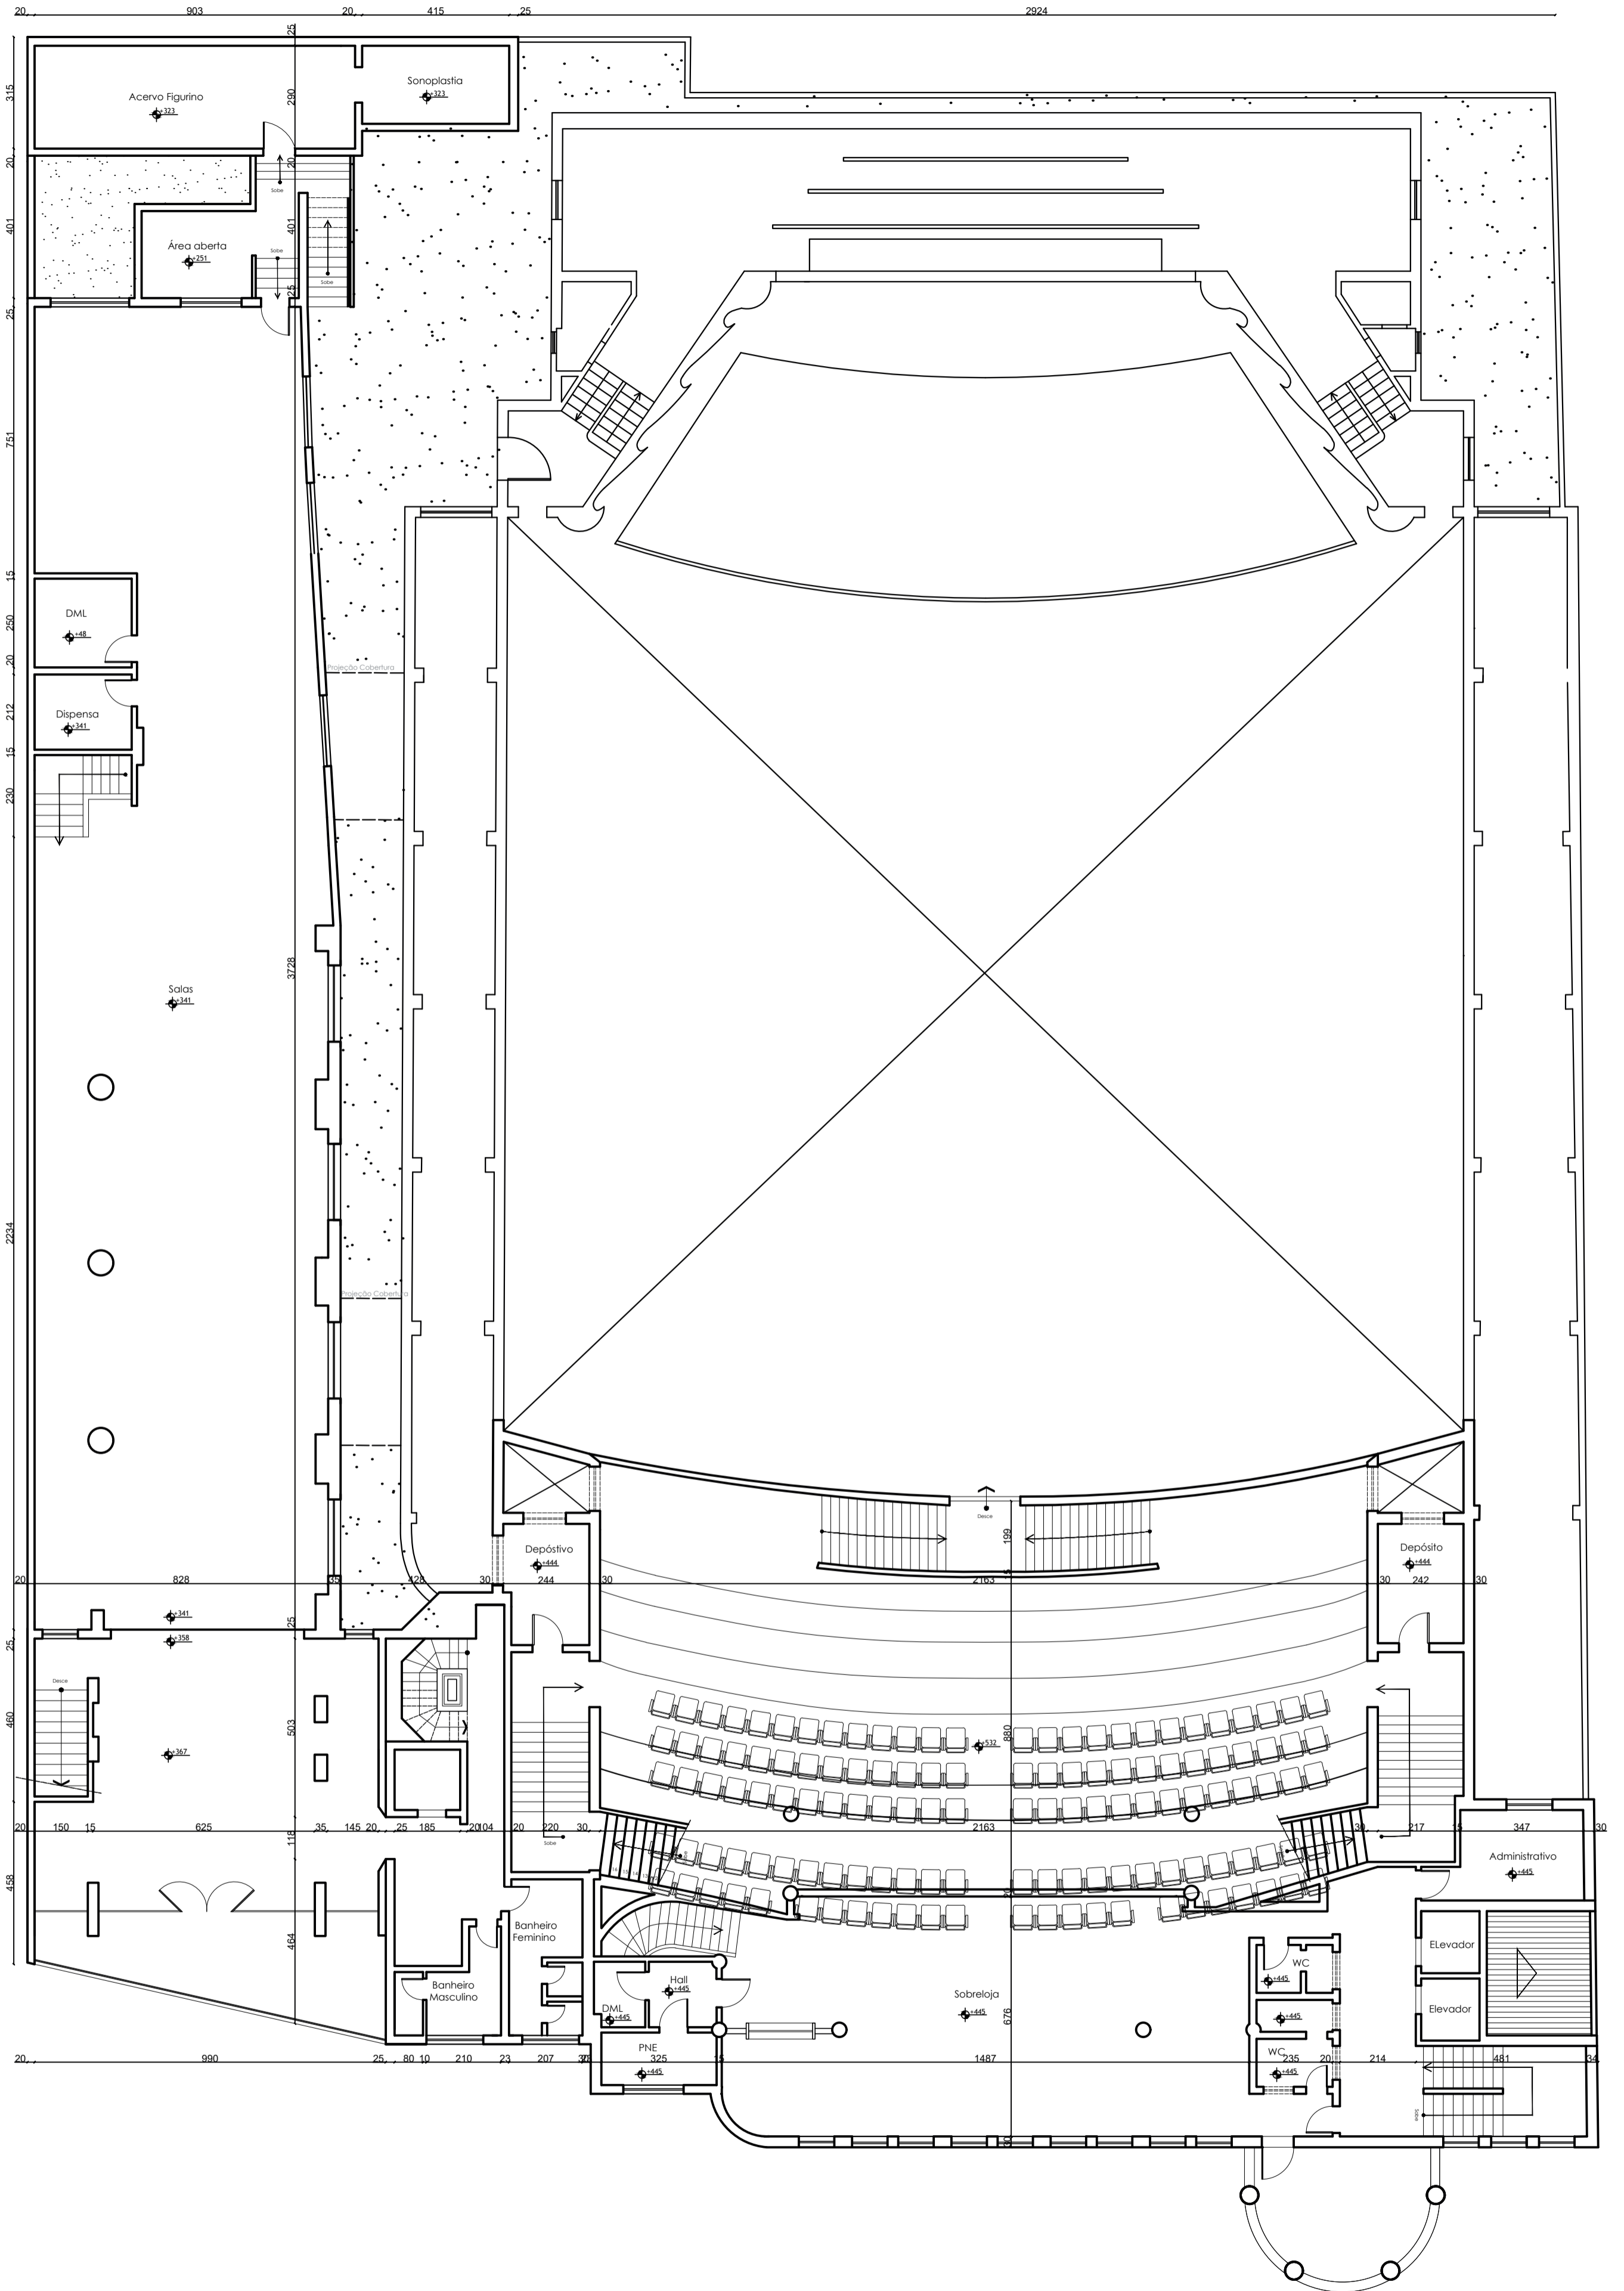



Primeiro Pavimento

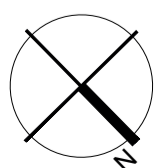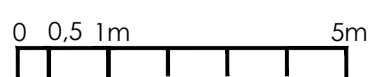


Centro de Cultura e Arte - Requalificação do Complexo Cine Metr�pole e Grande Hotel de Uberaba (MG).		
Universidade Federal de Uberl�ndia - Faculdade de Arquitetura Urbanismo e Design		Dezembro de 2020
Discente: Maria Paula Sad S. Barroso	Orientadora: Prof�. Denise Geribello	TCC
Conte�do: Planta com Levantamento M�trico	Obs:	Folha: 02/05

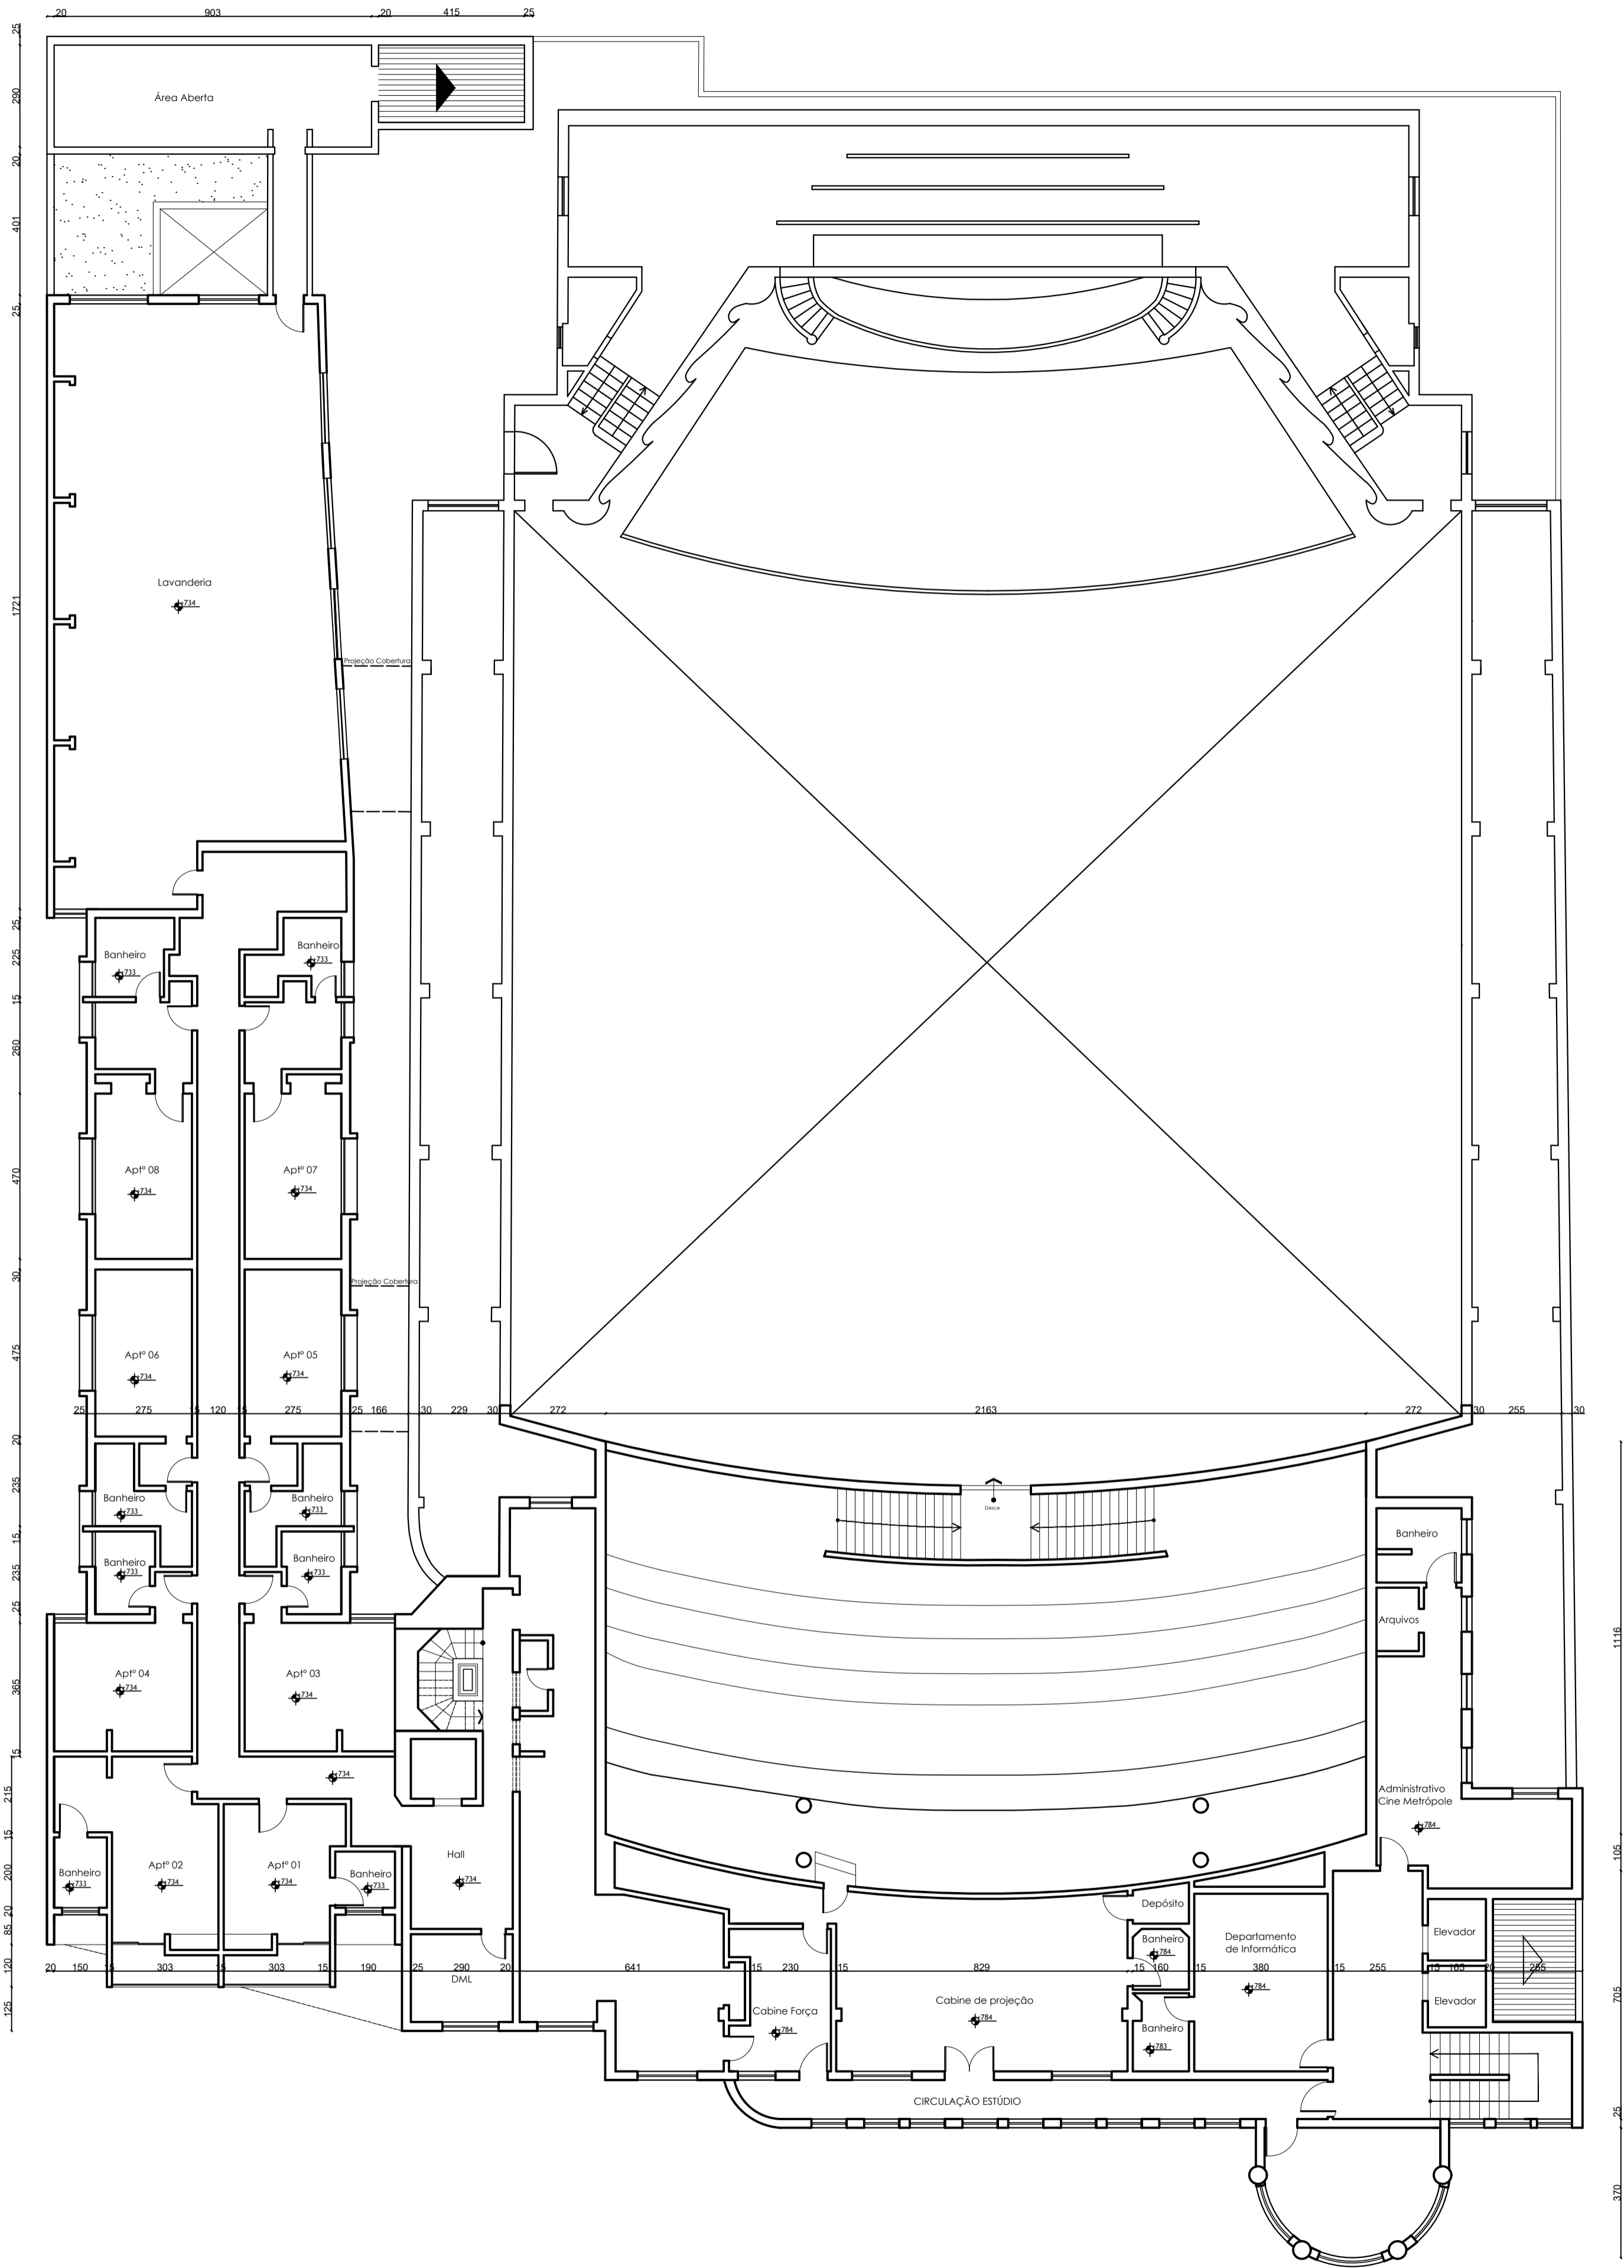

Segundo Pavimento

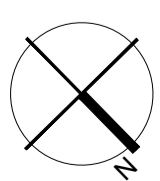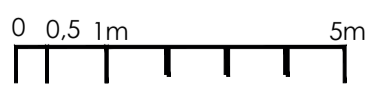


Centro de Cultura e Arte - Requalificação do Complexo Cine Metrôpole e Grande Hotel de Uberaba (MG).			
Universidade Federal de Uberlândia - Faculdade de Arquitetura Urbanismo e Design			Dezembro de 2020
Discente: Maria Paula Sad S. Barroso	Orientadora: Profª. Denise Geribello		TCC
Conteúdo: Planta com Levantamento Métrico	Obs:	Folha: 03/05	

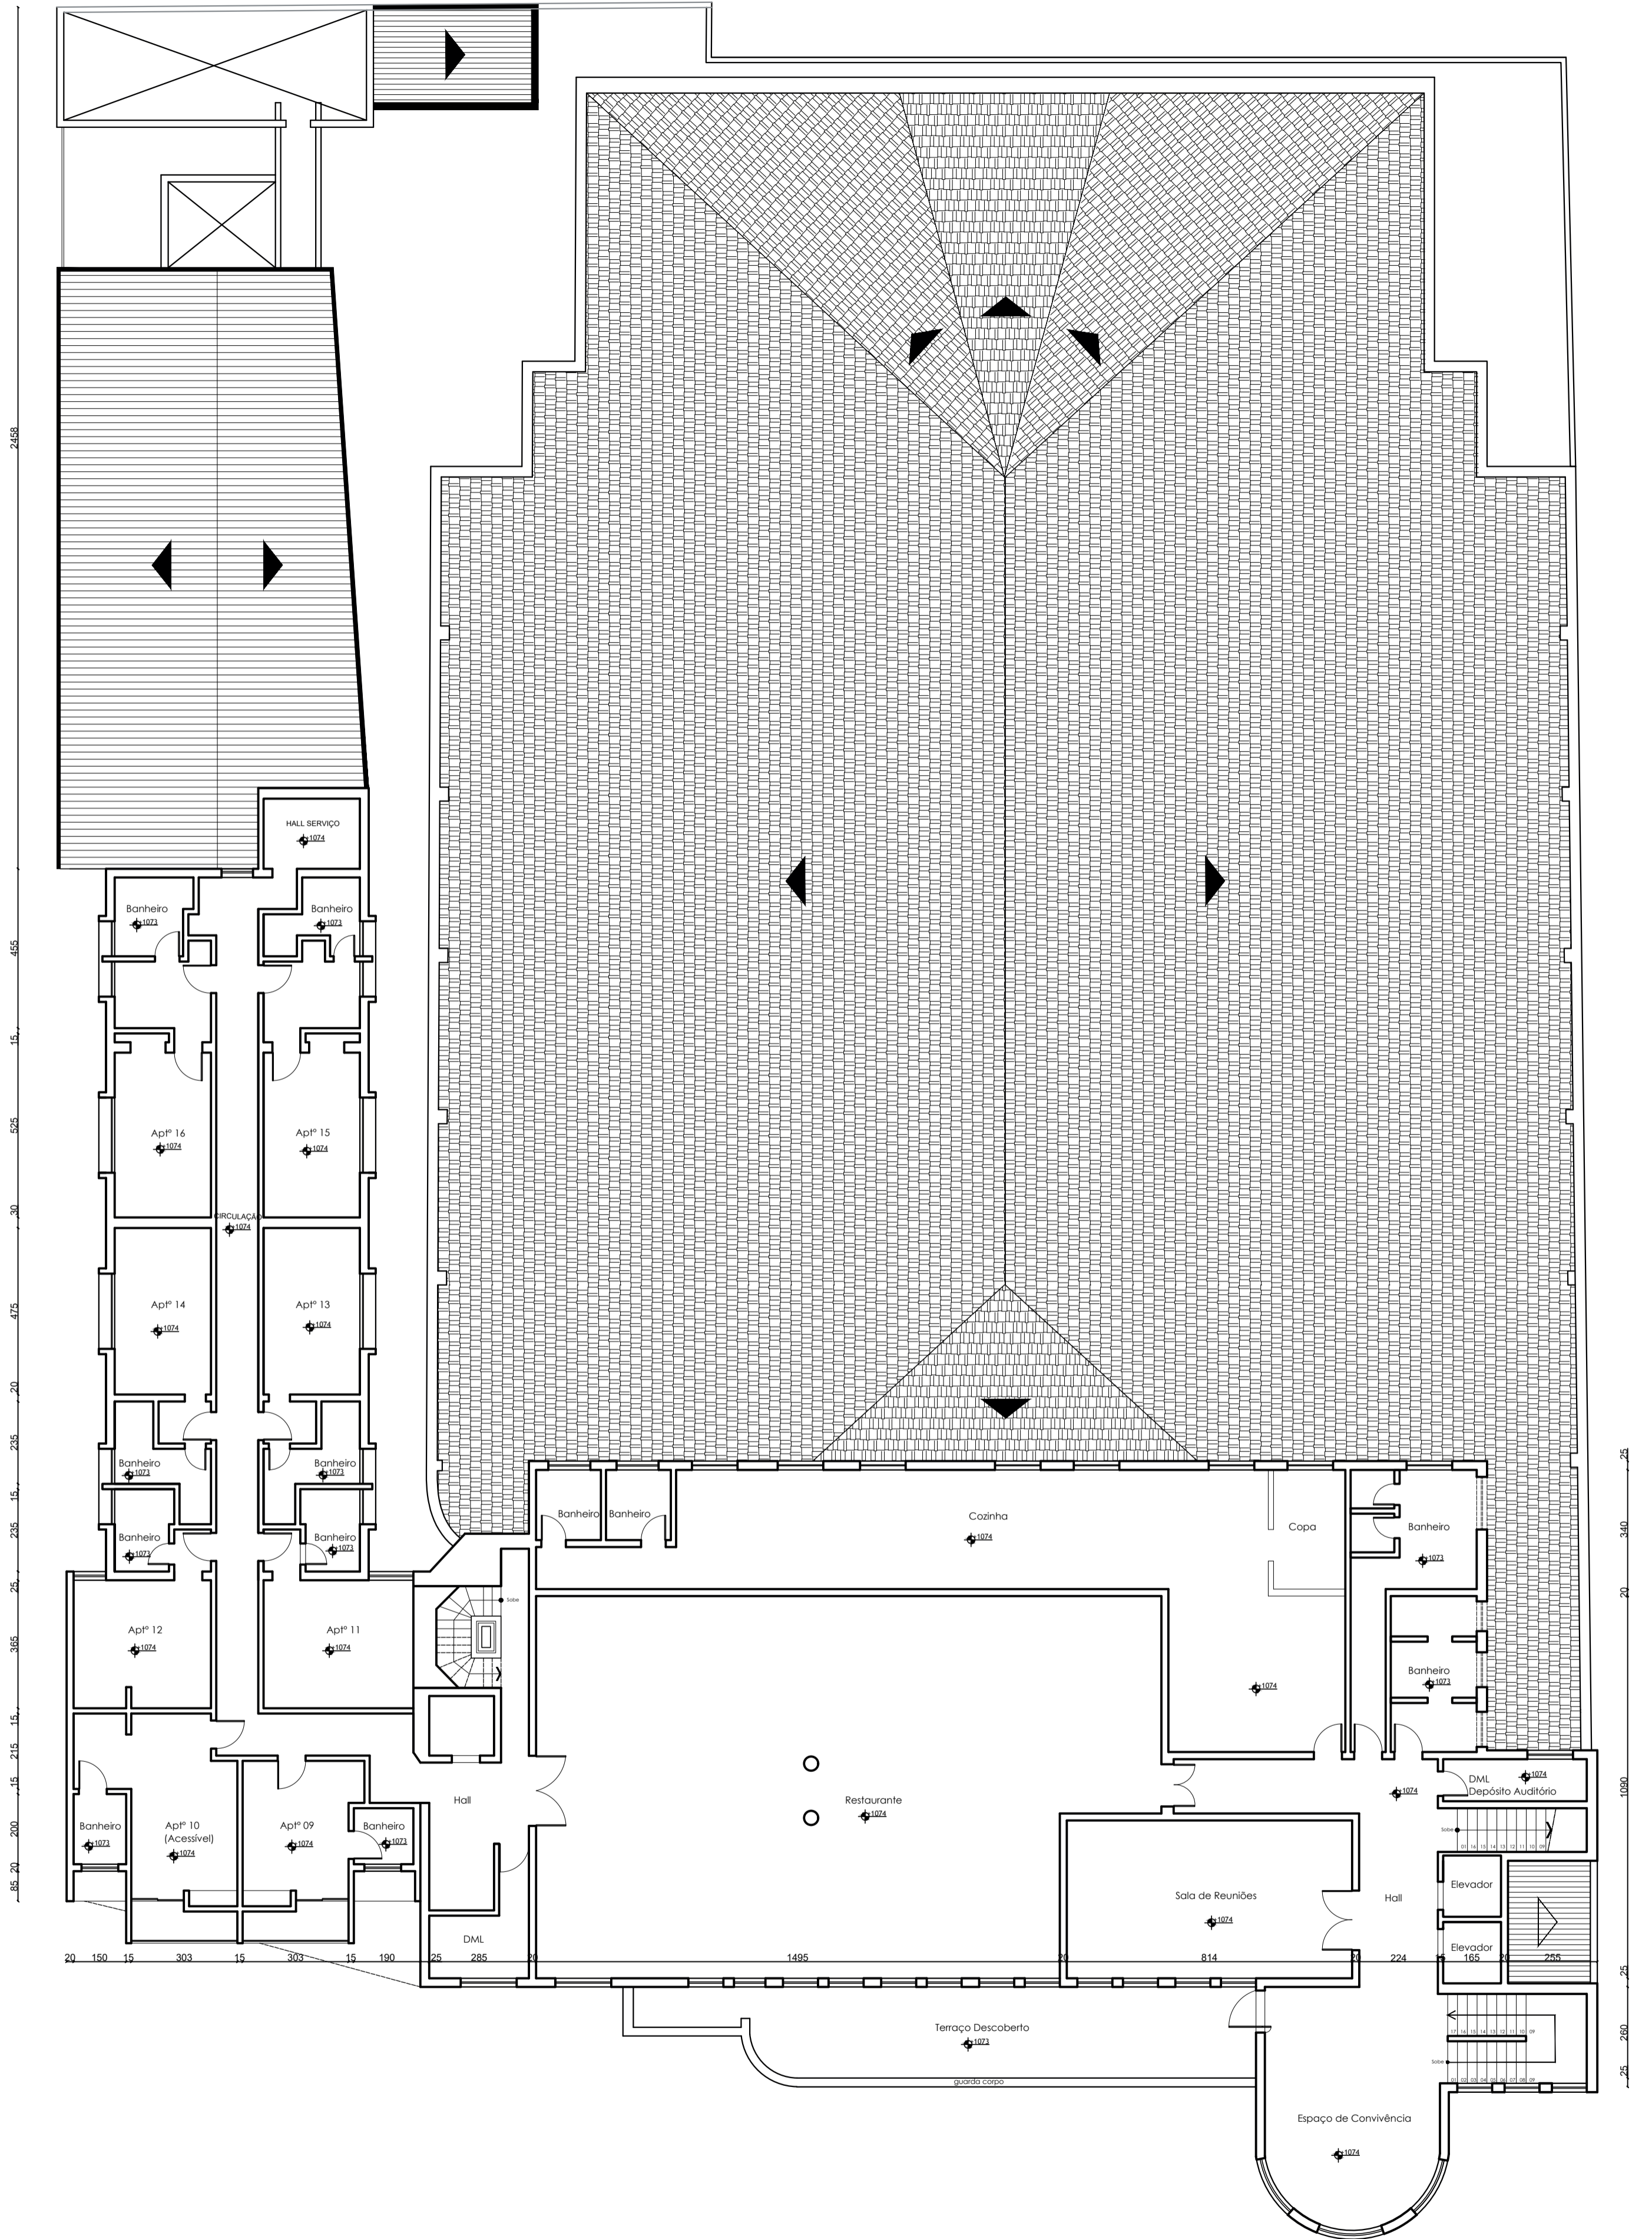


Terceiro Pavimento

0 0,5 1m 5m

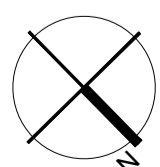


Centro de Cultura e Arte - Requalificação do Complexo Cine Metr�pole e Grande Hotel de Uberaba (MG).		
Universidade Federal de Uberl�ndia - Faculdade de Arquitetura Urbanismo e Design		Dezembro de 2020
Discente: Maria Paula Sad S. Barroso	Orientadora: Prof�. Denise Geribello	TCC
Conte�do: Planta com Levantamento M�trico	Obs:	Folha: 04/05

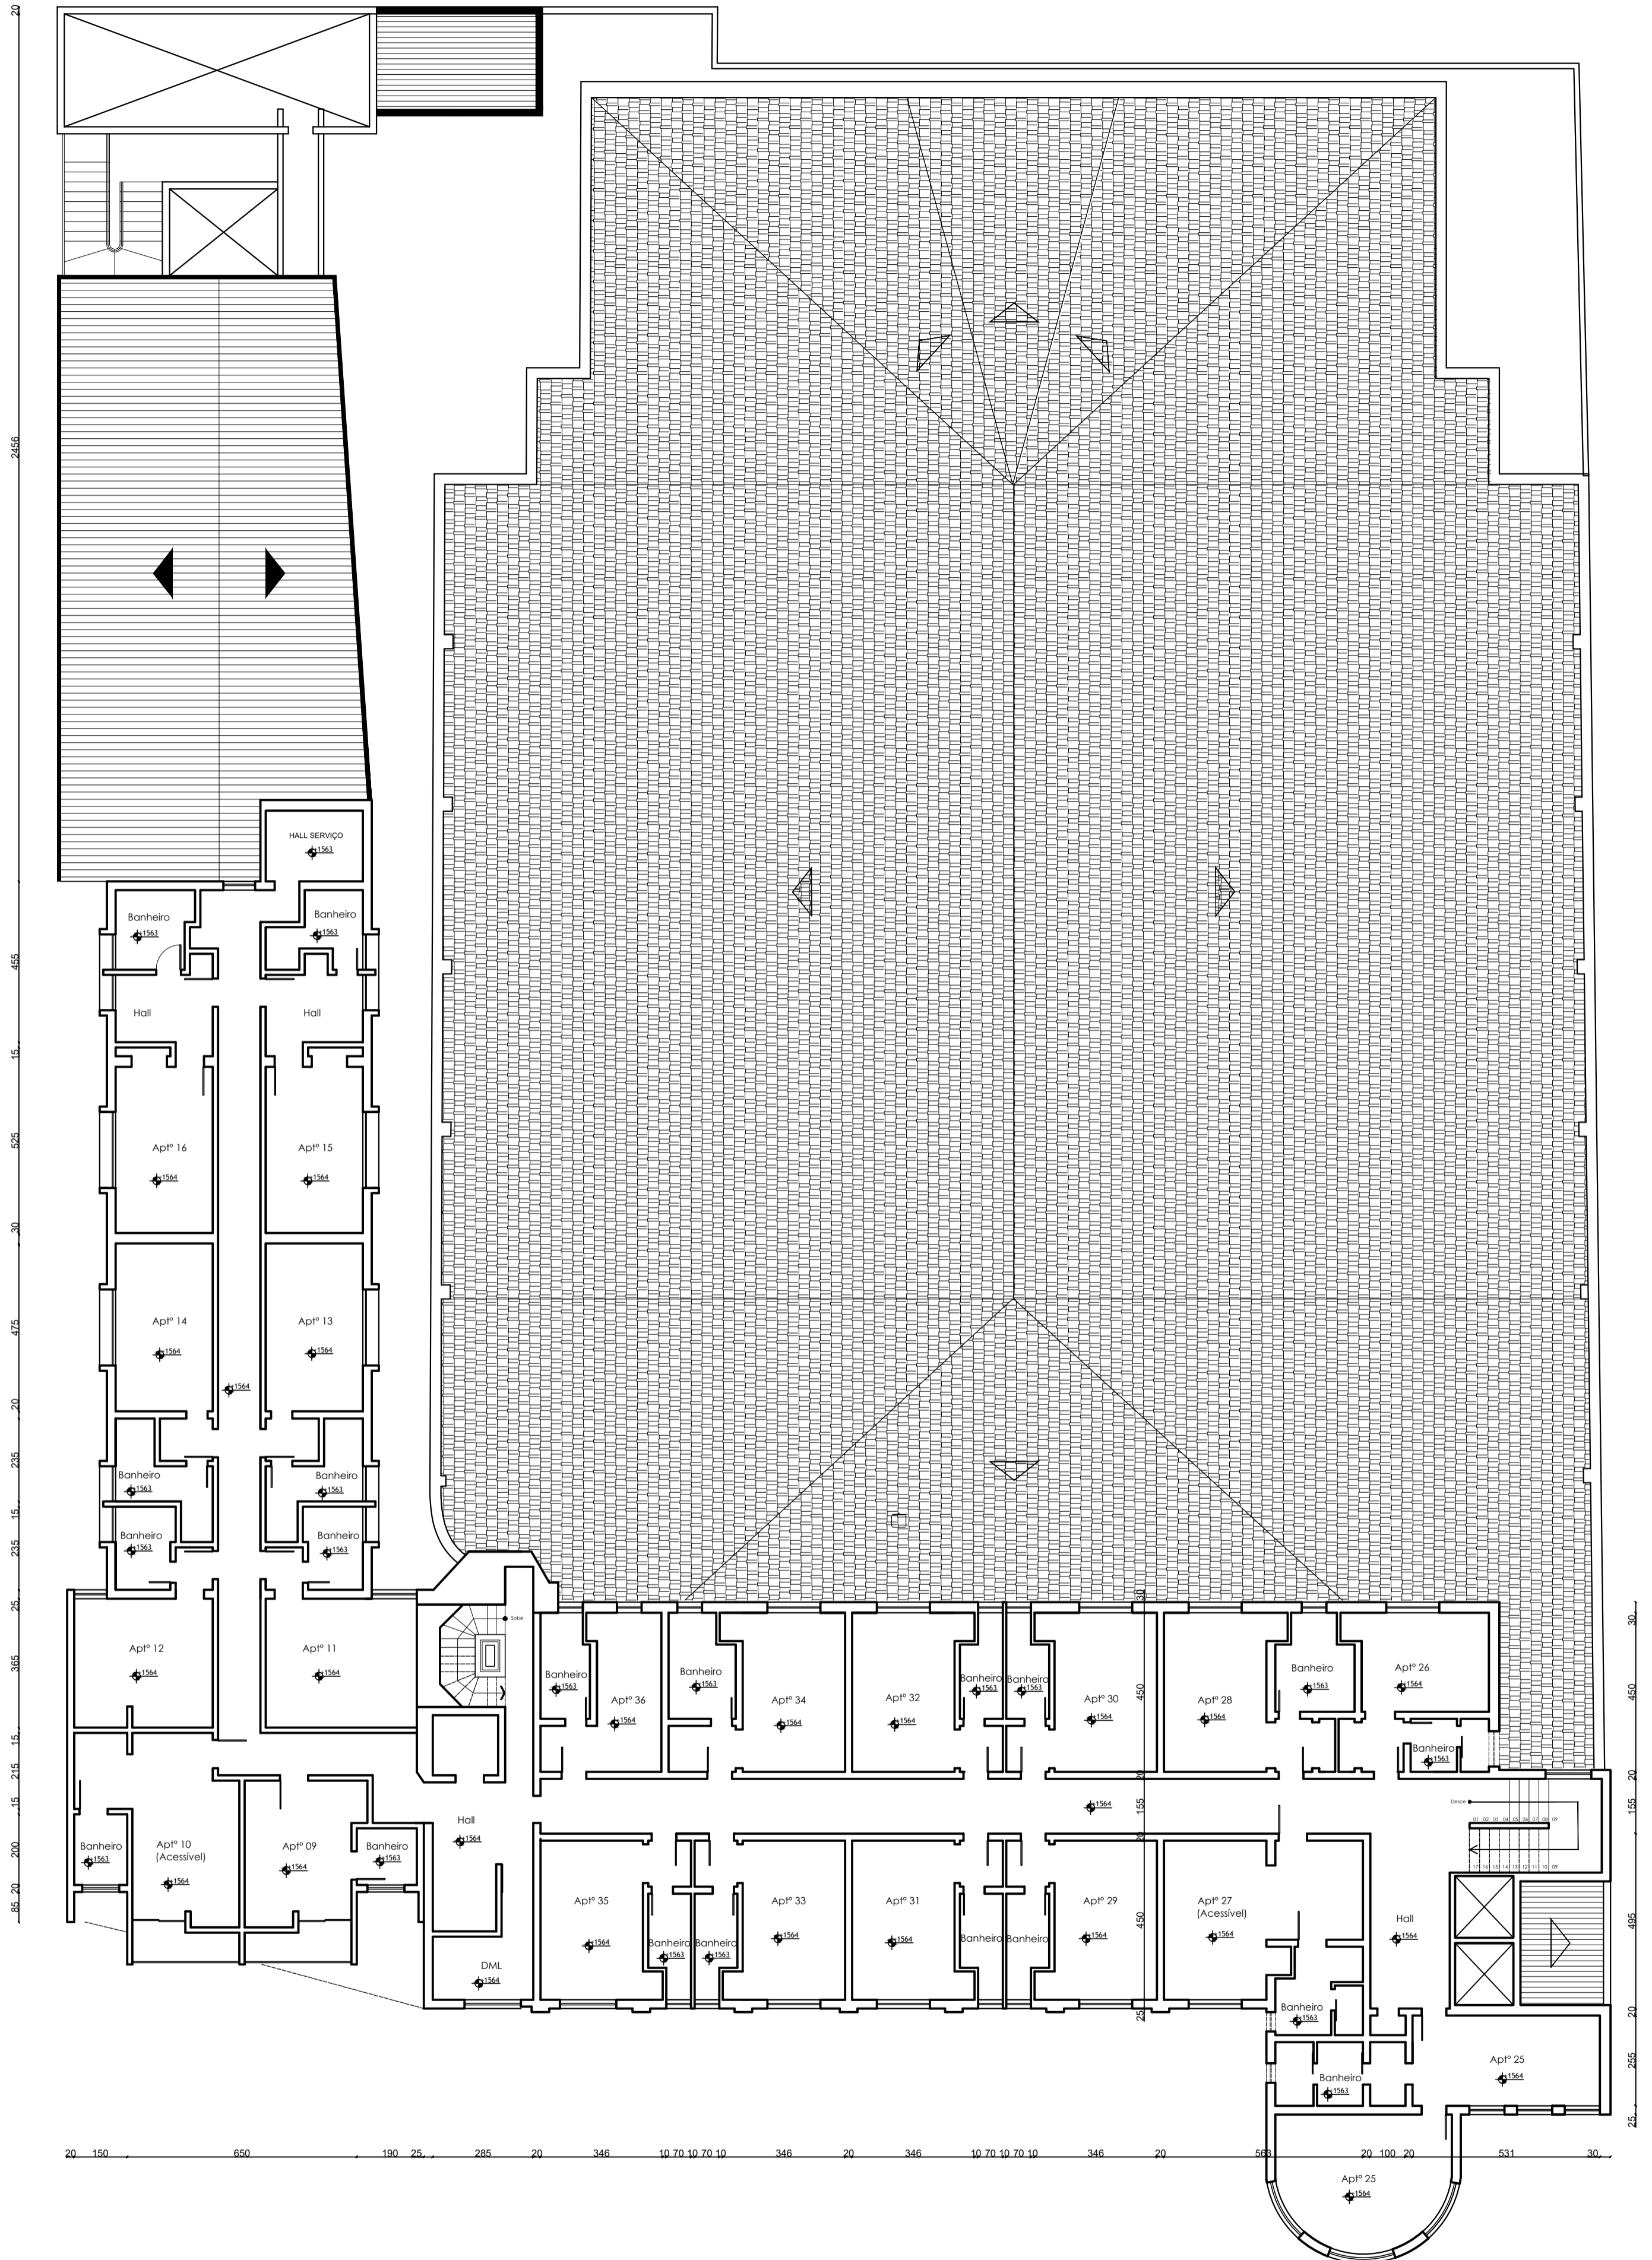

Pavimento Tipo

0 0,5 1m 5m

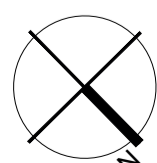

Centro de Cultura e Arte - Requalificação do Complexo Cine Metr pole e Grande Hotel de Uberaba (MG).

Universidade Federal de Uberl ndia - Faculdade de Arquitetura Urbanismo e Design

Dezembro de 2020

Discente: Maria Paula Sad S. Barroso

Orientadora: Prof . Denise Geribello

TCC

Conte do: Planta com Levantamento M trico

Obs:

Folha: 05/05