


Pavimento Térreo

0 0,5 1m 5m

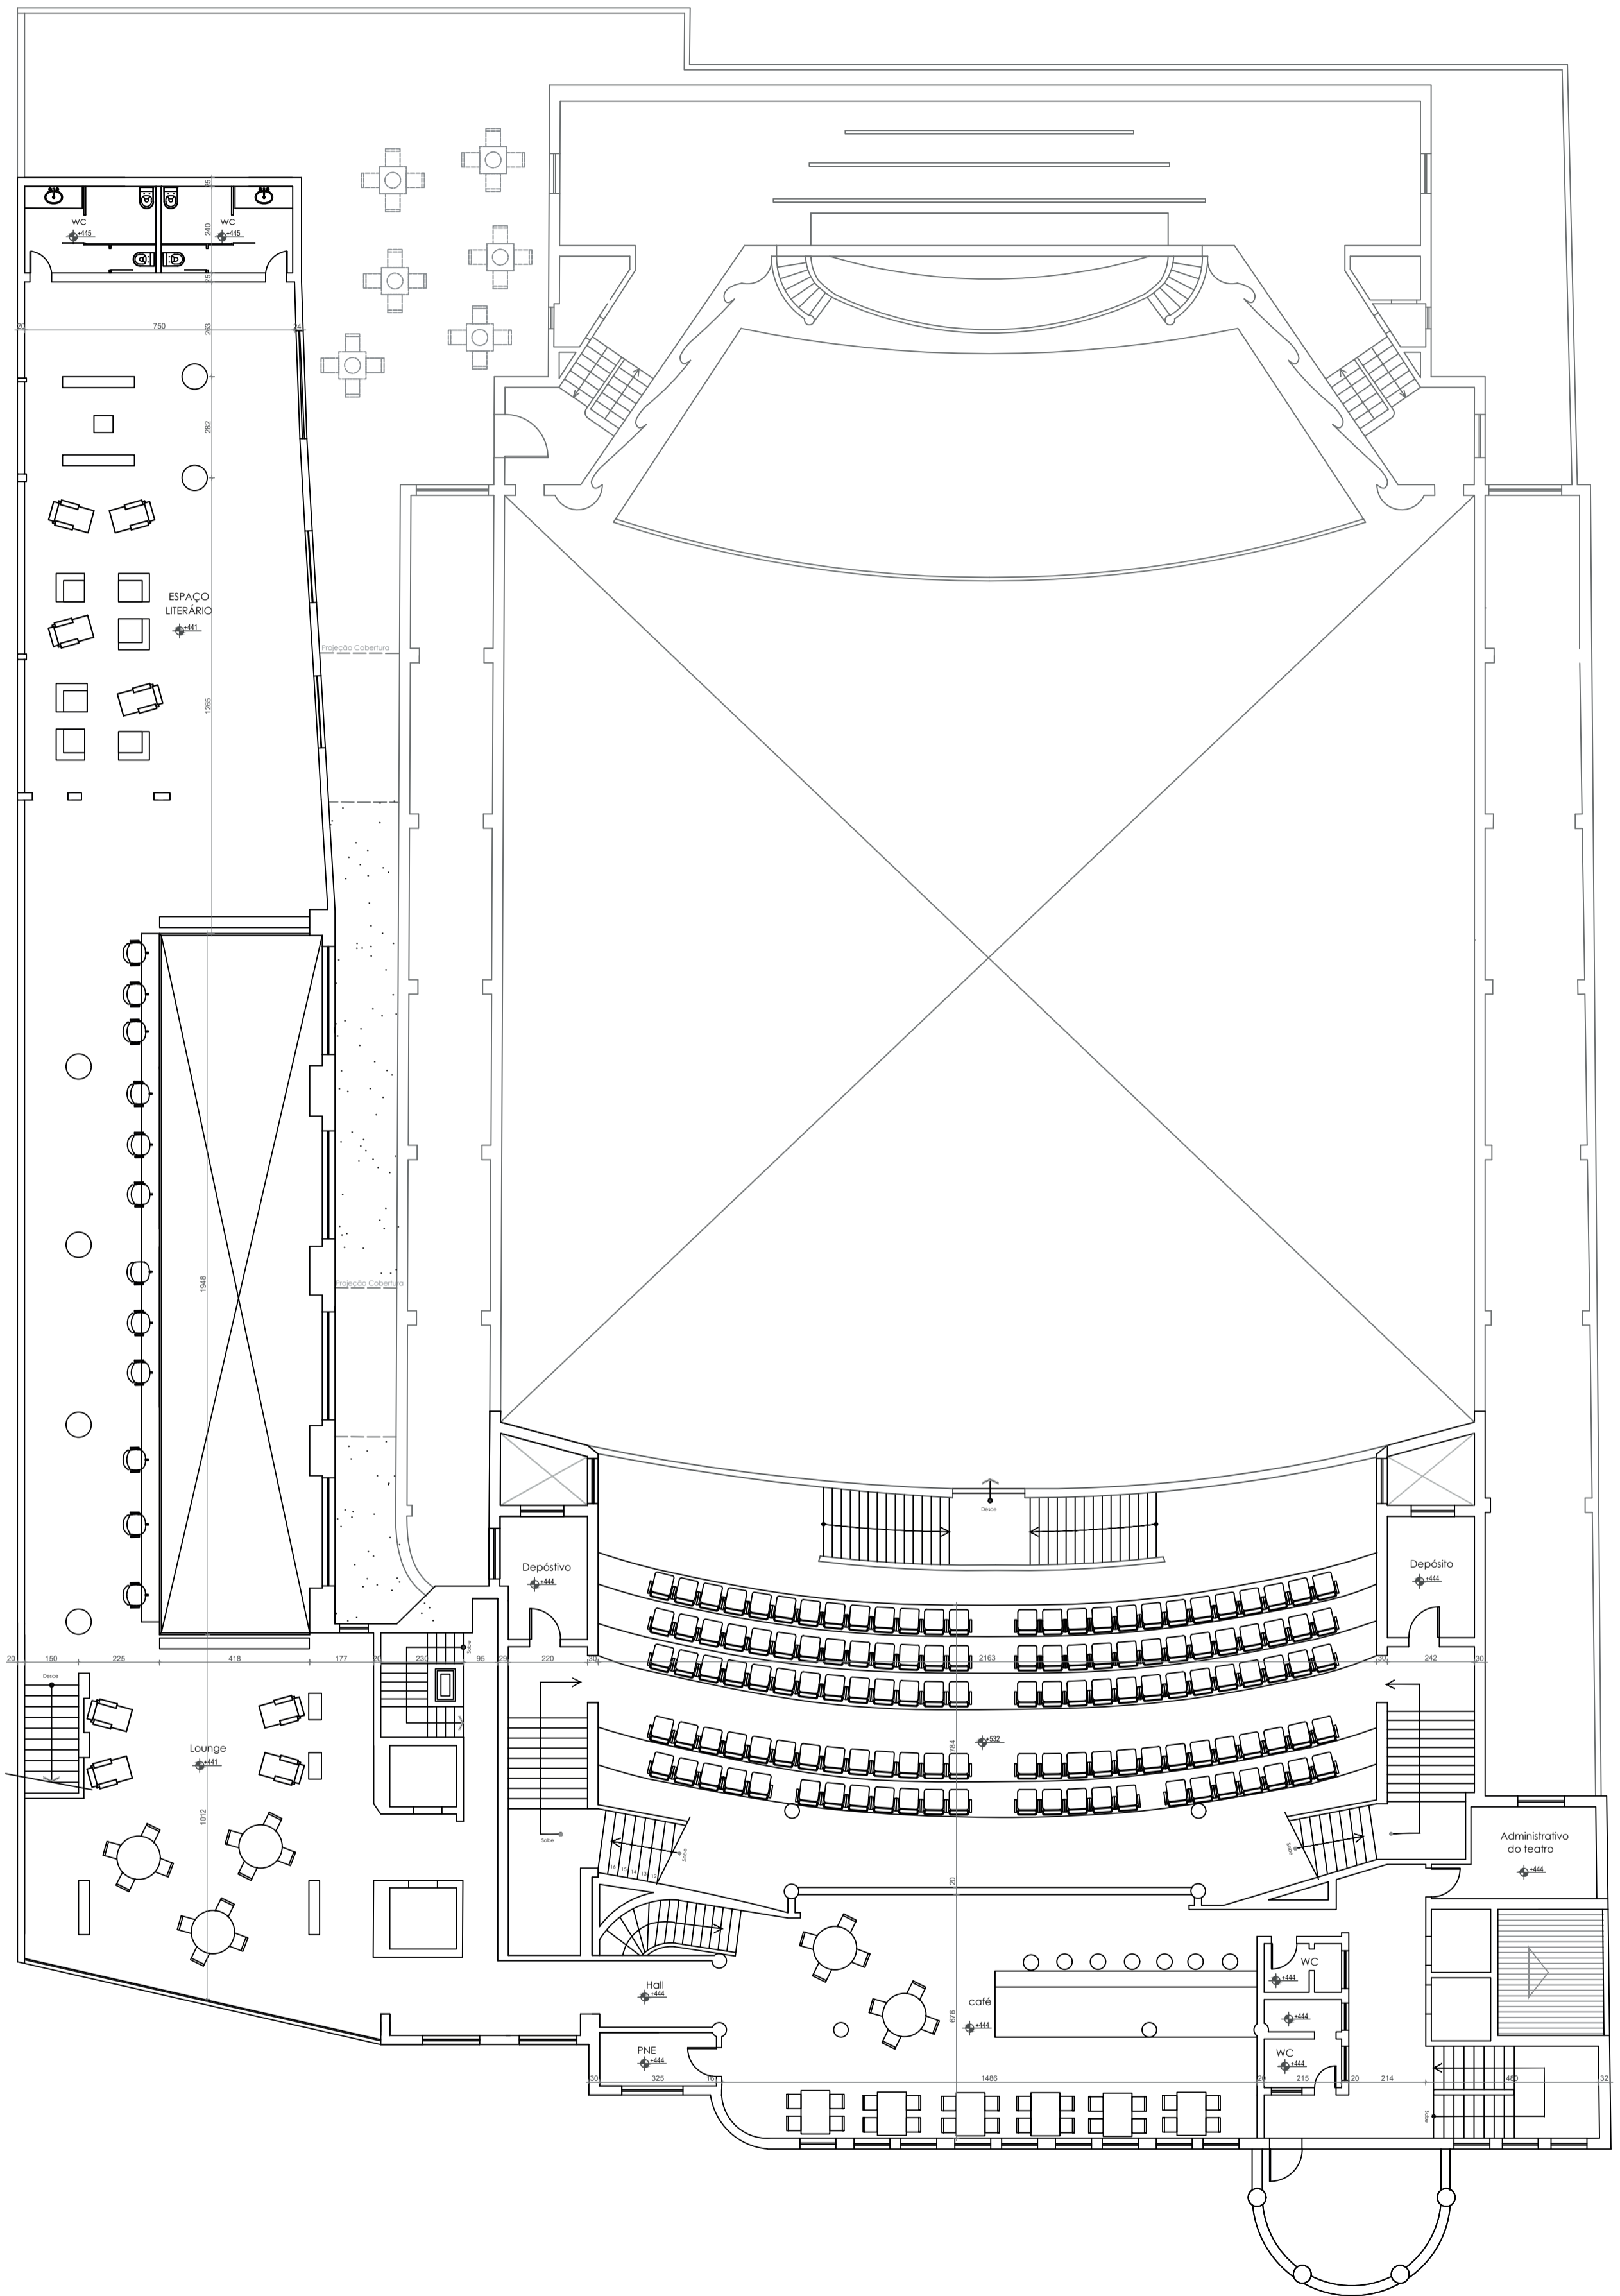


Centro de Cultura e Arte - Requalificação do Complexo Cine Metrôpole e Grande Hotel de Uberaba (MG).		
Universidade Federal de Uberlândia - Faculdade de Arquitetura Urbanismo e Design		Dezembro de 2020
Discente: Maria Paula Sad S. Barroso	Orientadora: Profª. Denise Geribello	TCC
Conteúdo: Planta com Layout	Obs:	Folha: 01/05



Primeiro Pavimento



Centro de Cultura e Arte - Requalificação do Complexo Cine Metrópole e Grande Hotel de Uberaba (MG).		
Universidade Federal de Uberlândia - Faculdade de Arquitetura Urbanismo e Design		Dezembro de 2020
Discente: Maria Paula Sad S. Barroso	Orientadora: Profª. Denise Geribello	TCC
Conteúdo: Planta com Layout	Obs:	Folha: 02/05

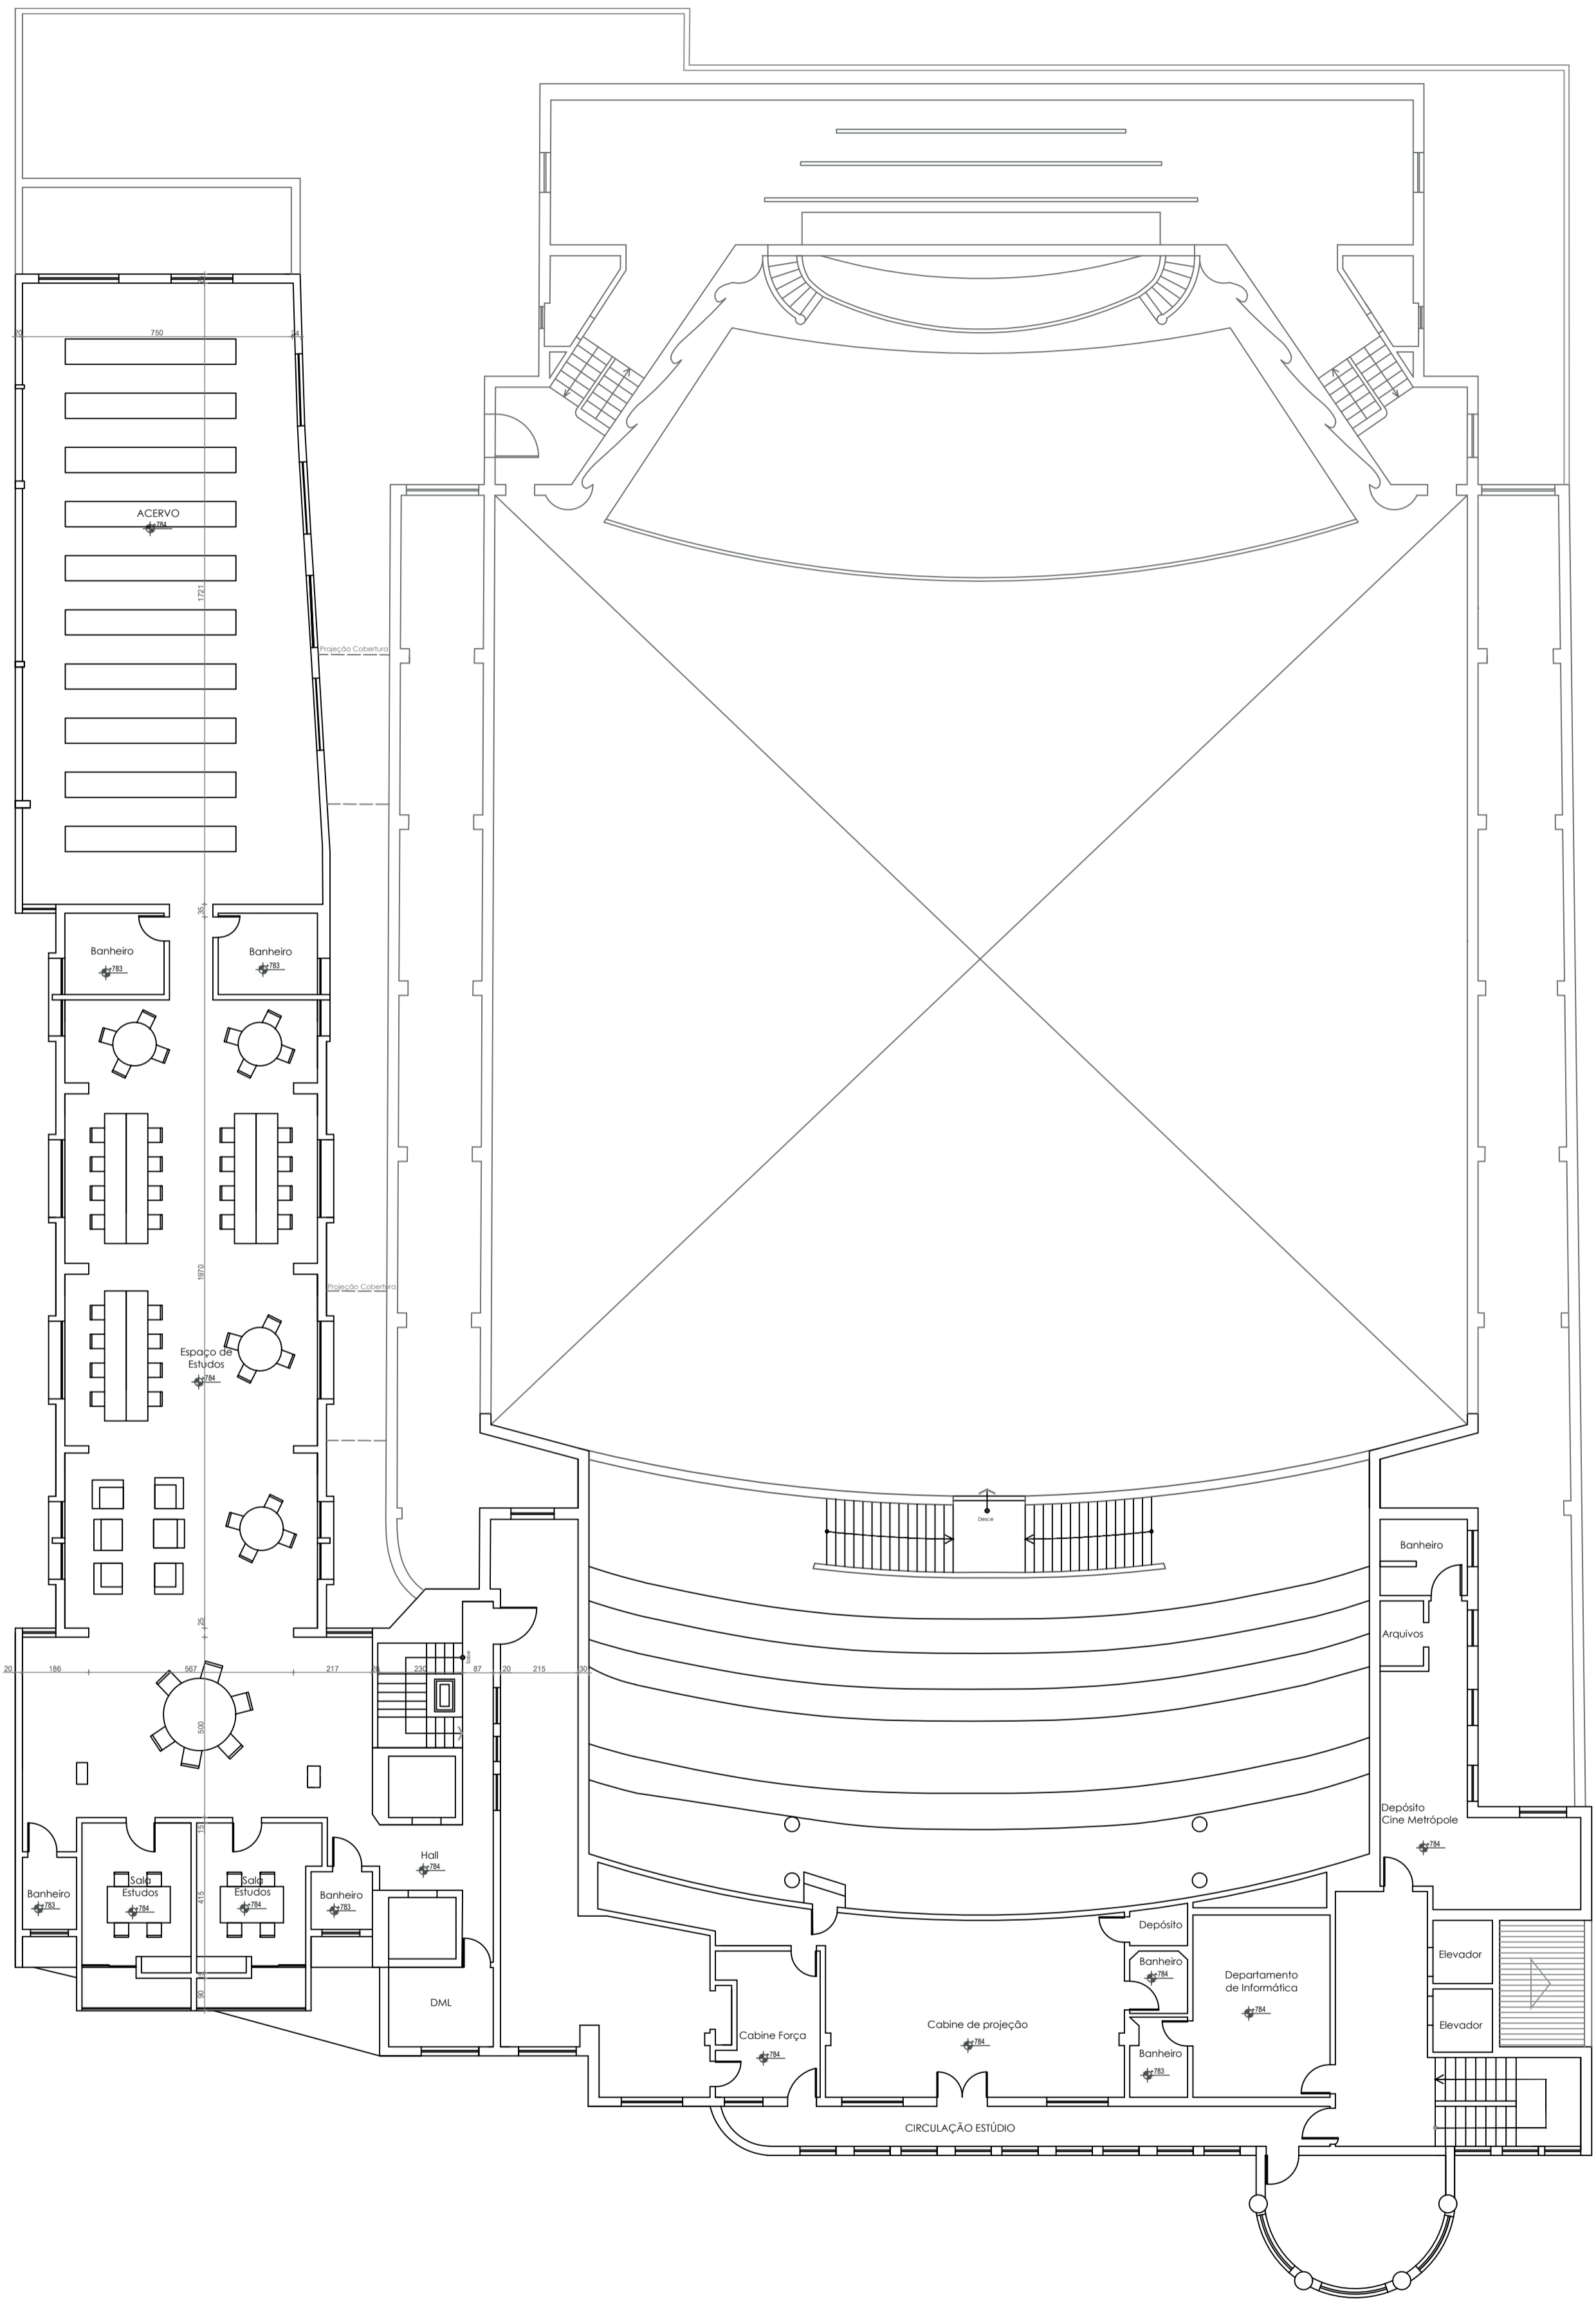

Segundo Pavimento




Centro de Cultura e Arte - Requalifica o do Complexo Cine Metr pole e Grande Hotel de Uberaba (MG).

Universidade Federal de Uberl ndia - Faculdade de Arquitetura Urbanismo e Design | Dezembro de 2020

Discente: Maria Paula Sad S. Barroso | Orientadora: Prof.^a Denise Geribello | TCC

Conte do: Planta com Layout | Obs: | Folha: 03/05

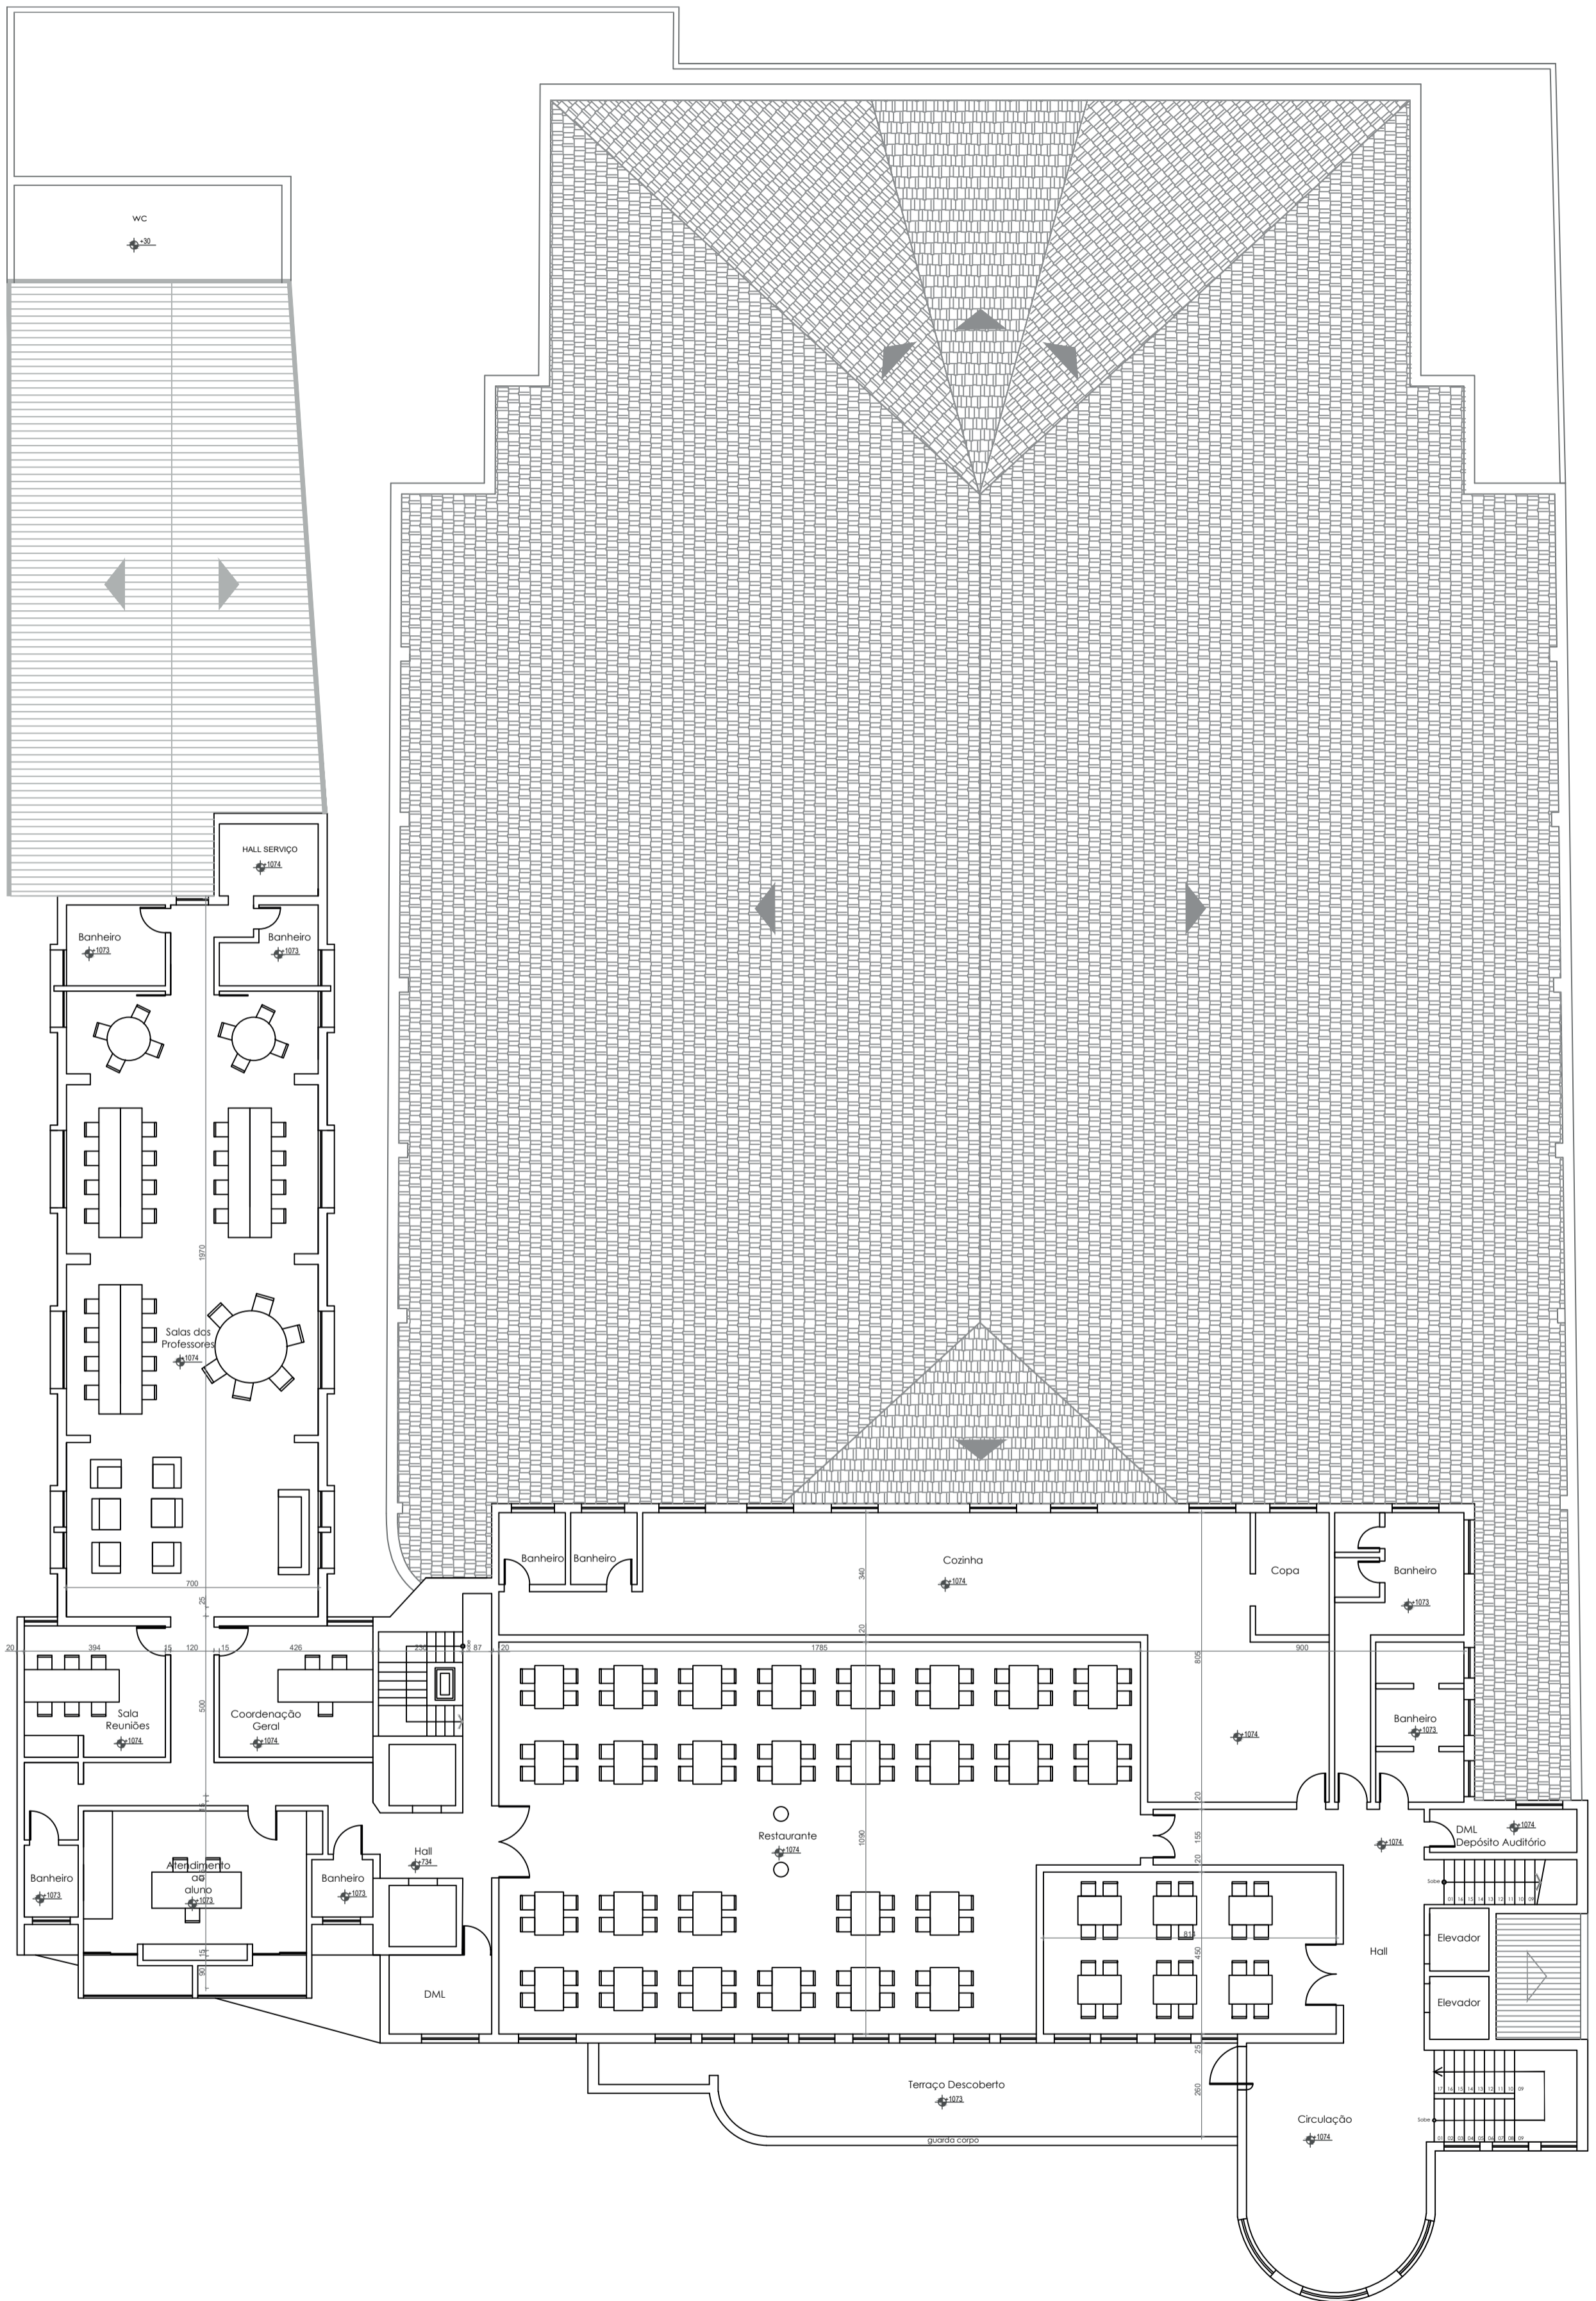

Terceiro Pavimento

0 0,5 1m 5m



Centro de Cultura e Arte - Requalificação do Complexo Cine Metrôpole e Grande Hotel de Uberaba (MG).

Universidade Federal de Uberlândia - Faculdade de Arquitetura Urbanismo e Design

Dezembro de 2020

Discente: Maria Paula Sad S. Barroso


Orientadora: Profª. Denise Geribello

TCC

Conteúdo: Planta com Layout

Obs:

Folha: 04/05

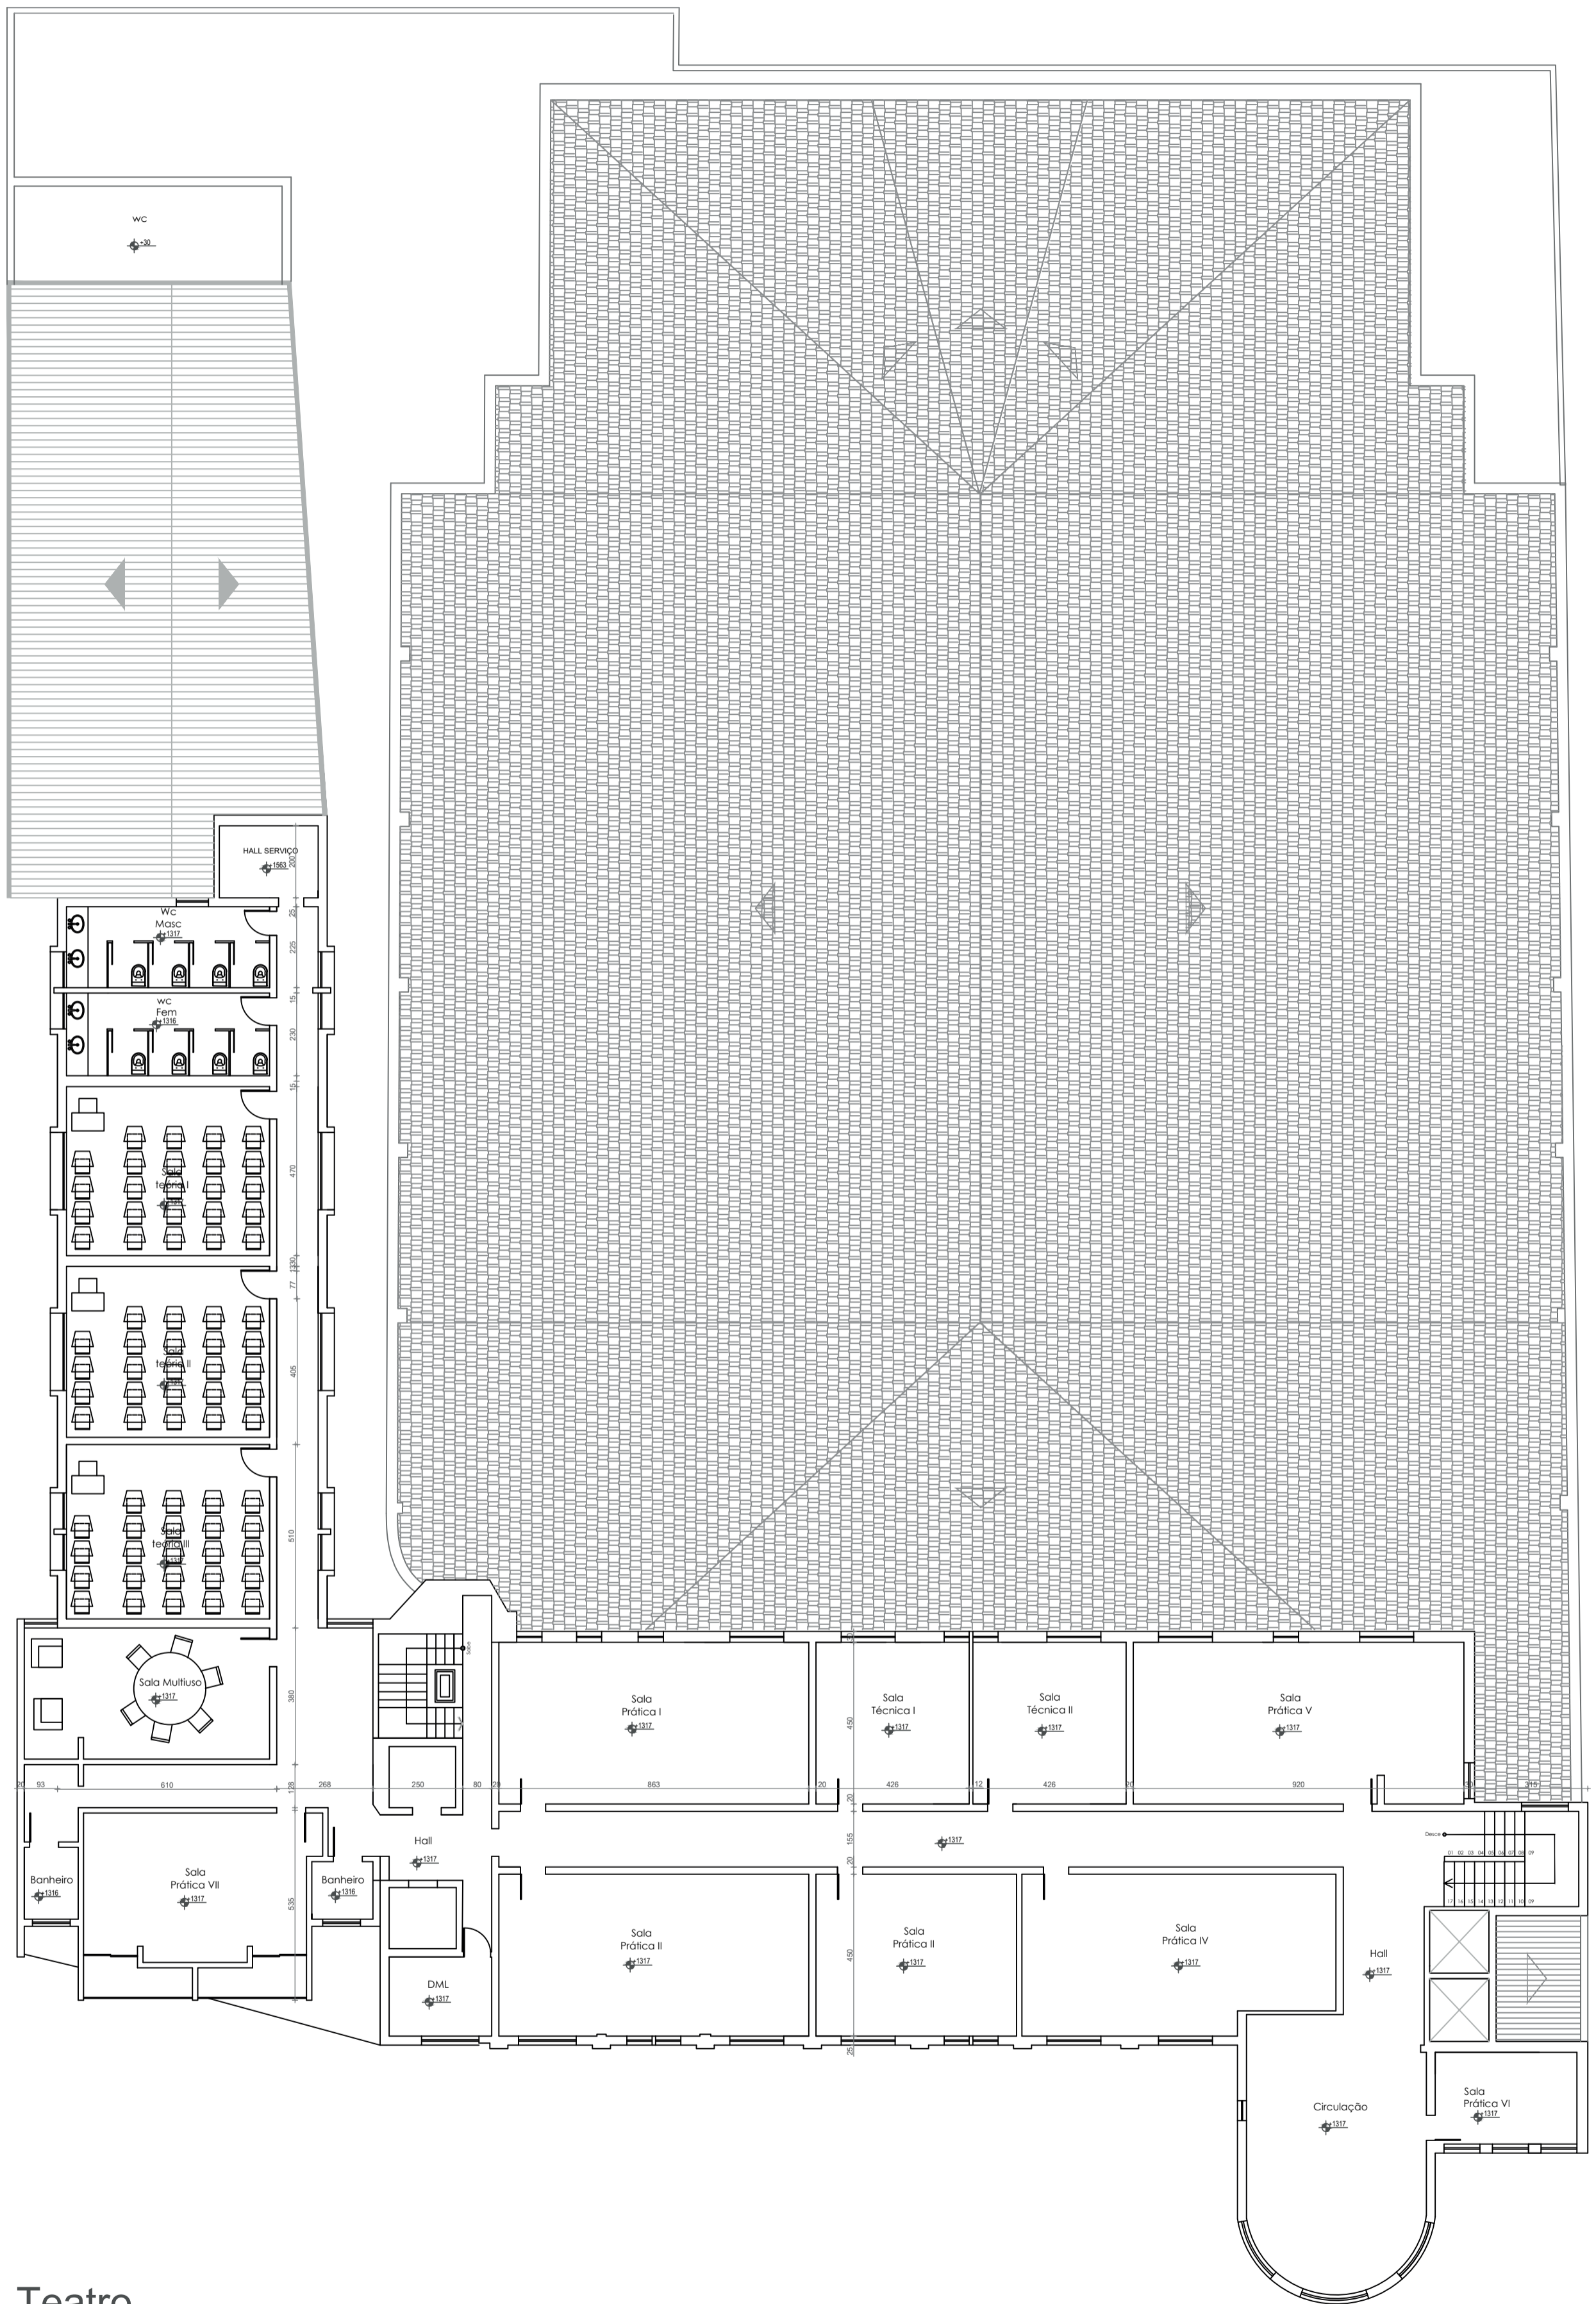

Teatro
Pavimento Tipo

0 0.5 1m 5m



Centro de Cultura e Arte - Requalificação do Complexo Cine Metr pole e Grande Hotel de Uberaba (MG).

Universidade Federal de Uberl ndia - Faculdade de Arquitetura Urbanismo e Design

Dezembro de 2020

Discente: Maria Paula Sad S. Barroso

Orientadora: Prof[ ]. Denise Geribello

TCC

Conte do: Planta com Layout

Obs:

Folha: 05/05