



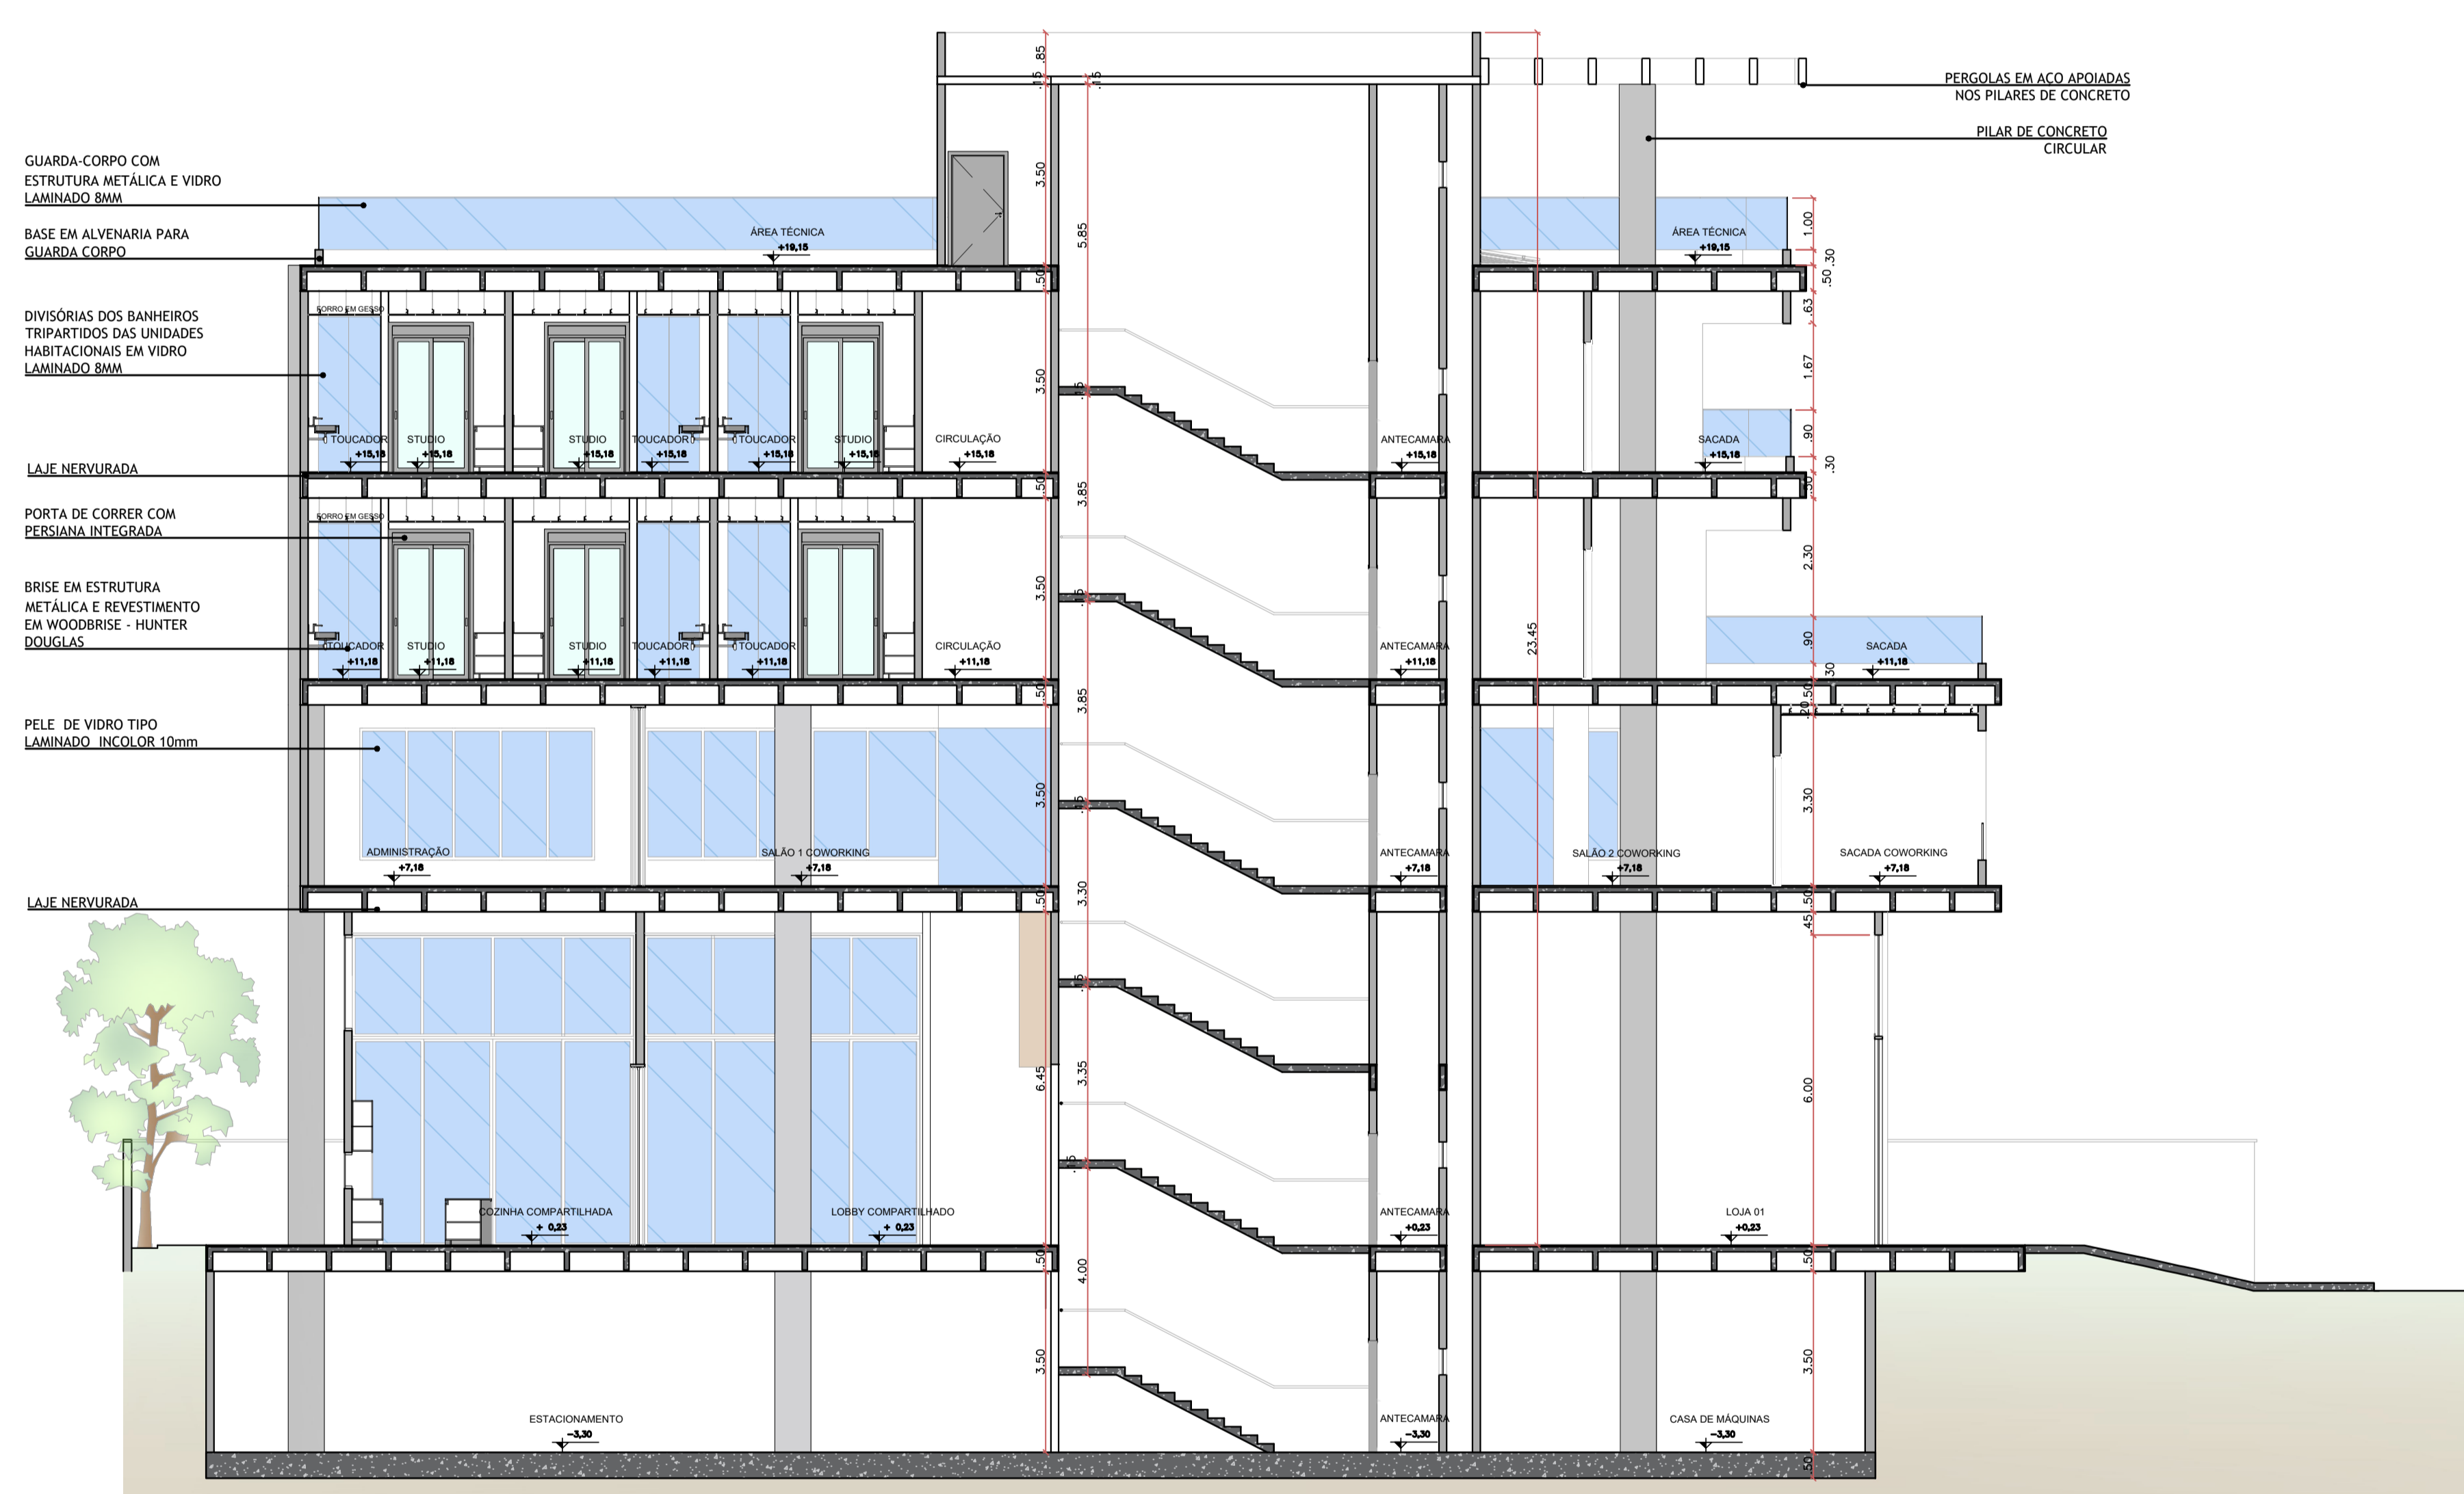

**CORTE AA**  
ESC 1:100

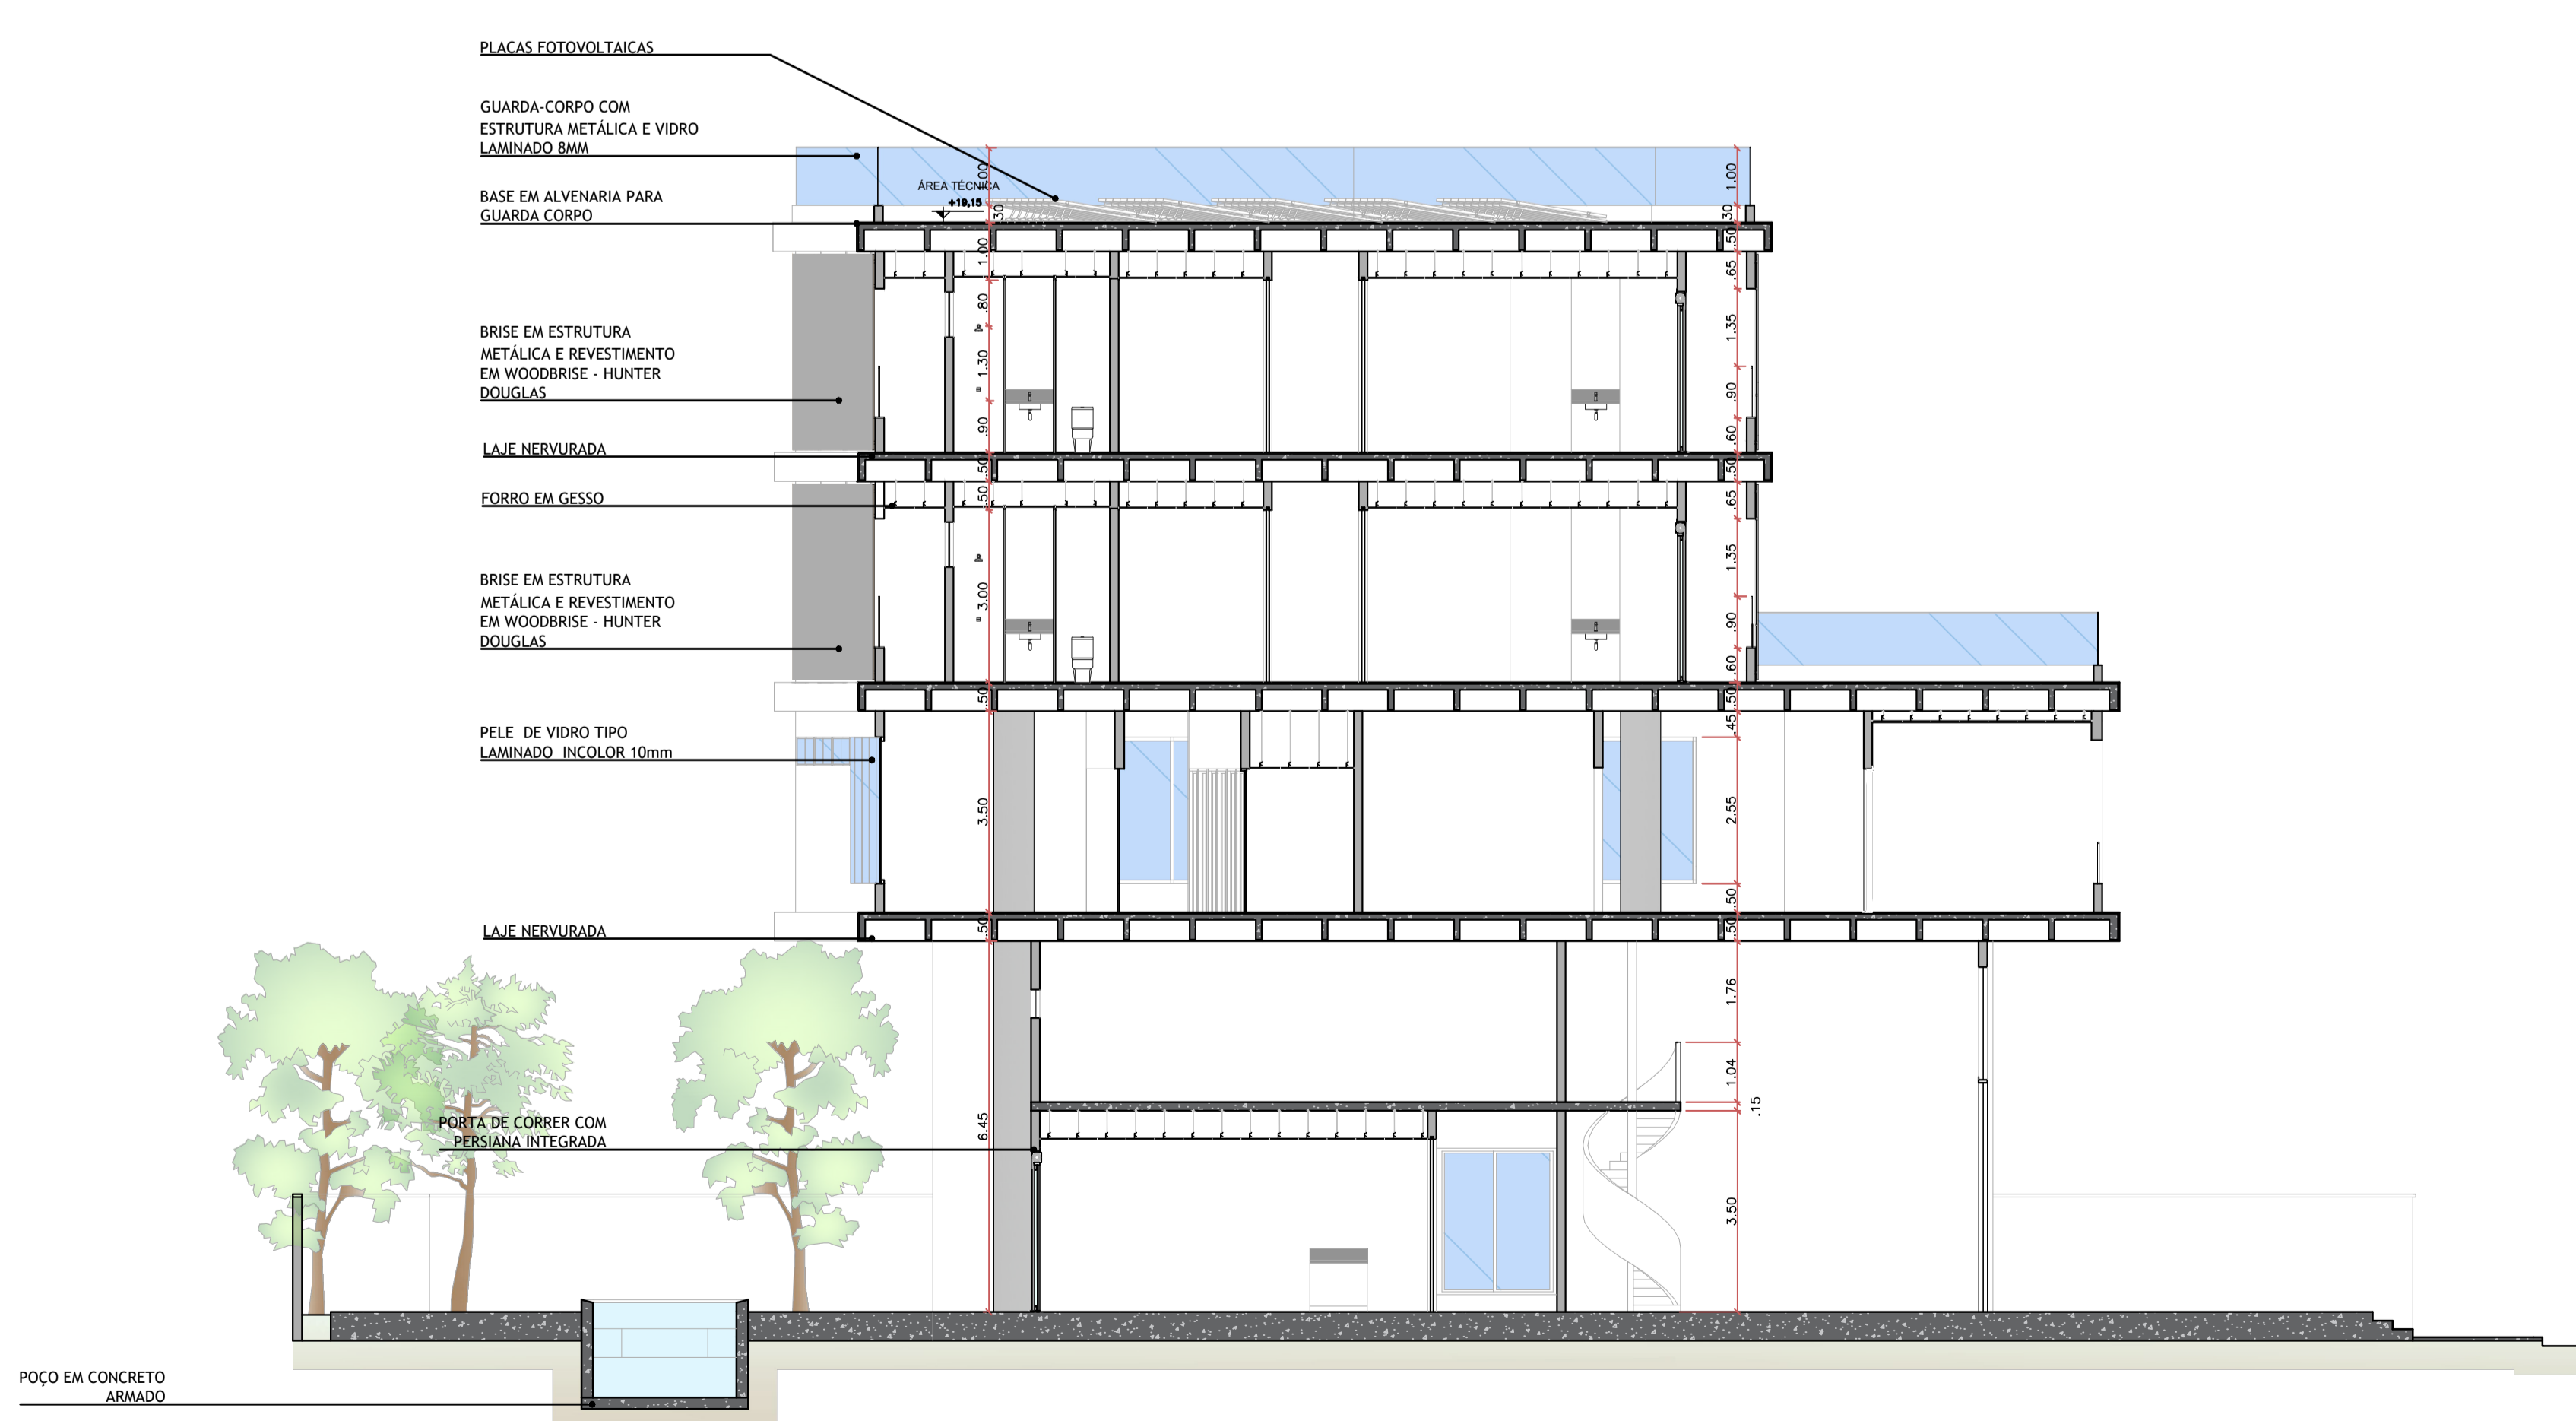

**CORTE BB**  
ESC 1:100



**CORTE CC**  
ESC 1:100

PROJETO EXECUTIVO			
PROJETO DE ARQUITETURA			
Proprietário:	UFU - UNIVERSIDADE FEDERAL DE UBERLÂNDIA		
Local:	RUA MATEUS LUCAS MARTINS, 40, UBERLÂNDIA - MG		
Autor do Projeto:	MIGUEL DE FREITAS NETO GRUPO UNO EM ARQUITETURA E URBANISMO	Co-autores do Projeto:	SIMONE BARBOSA VILLA ARQUITETA URBANISTA BEATRIZ GOLLART ARQUITETA URBANISTA
Responsável Técnico:		Assunto:	CORTES
Escala:	INDICADA	Sheet:	OUT/21
		Page:	08