




PLANTA TERCEIRO PAVIMENTO  
ESC 1:100

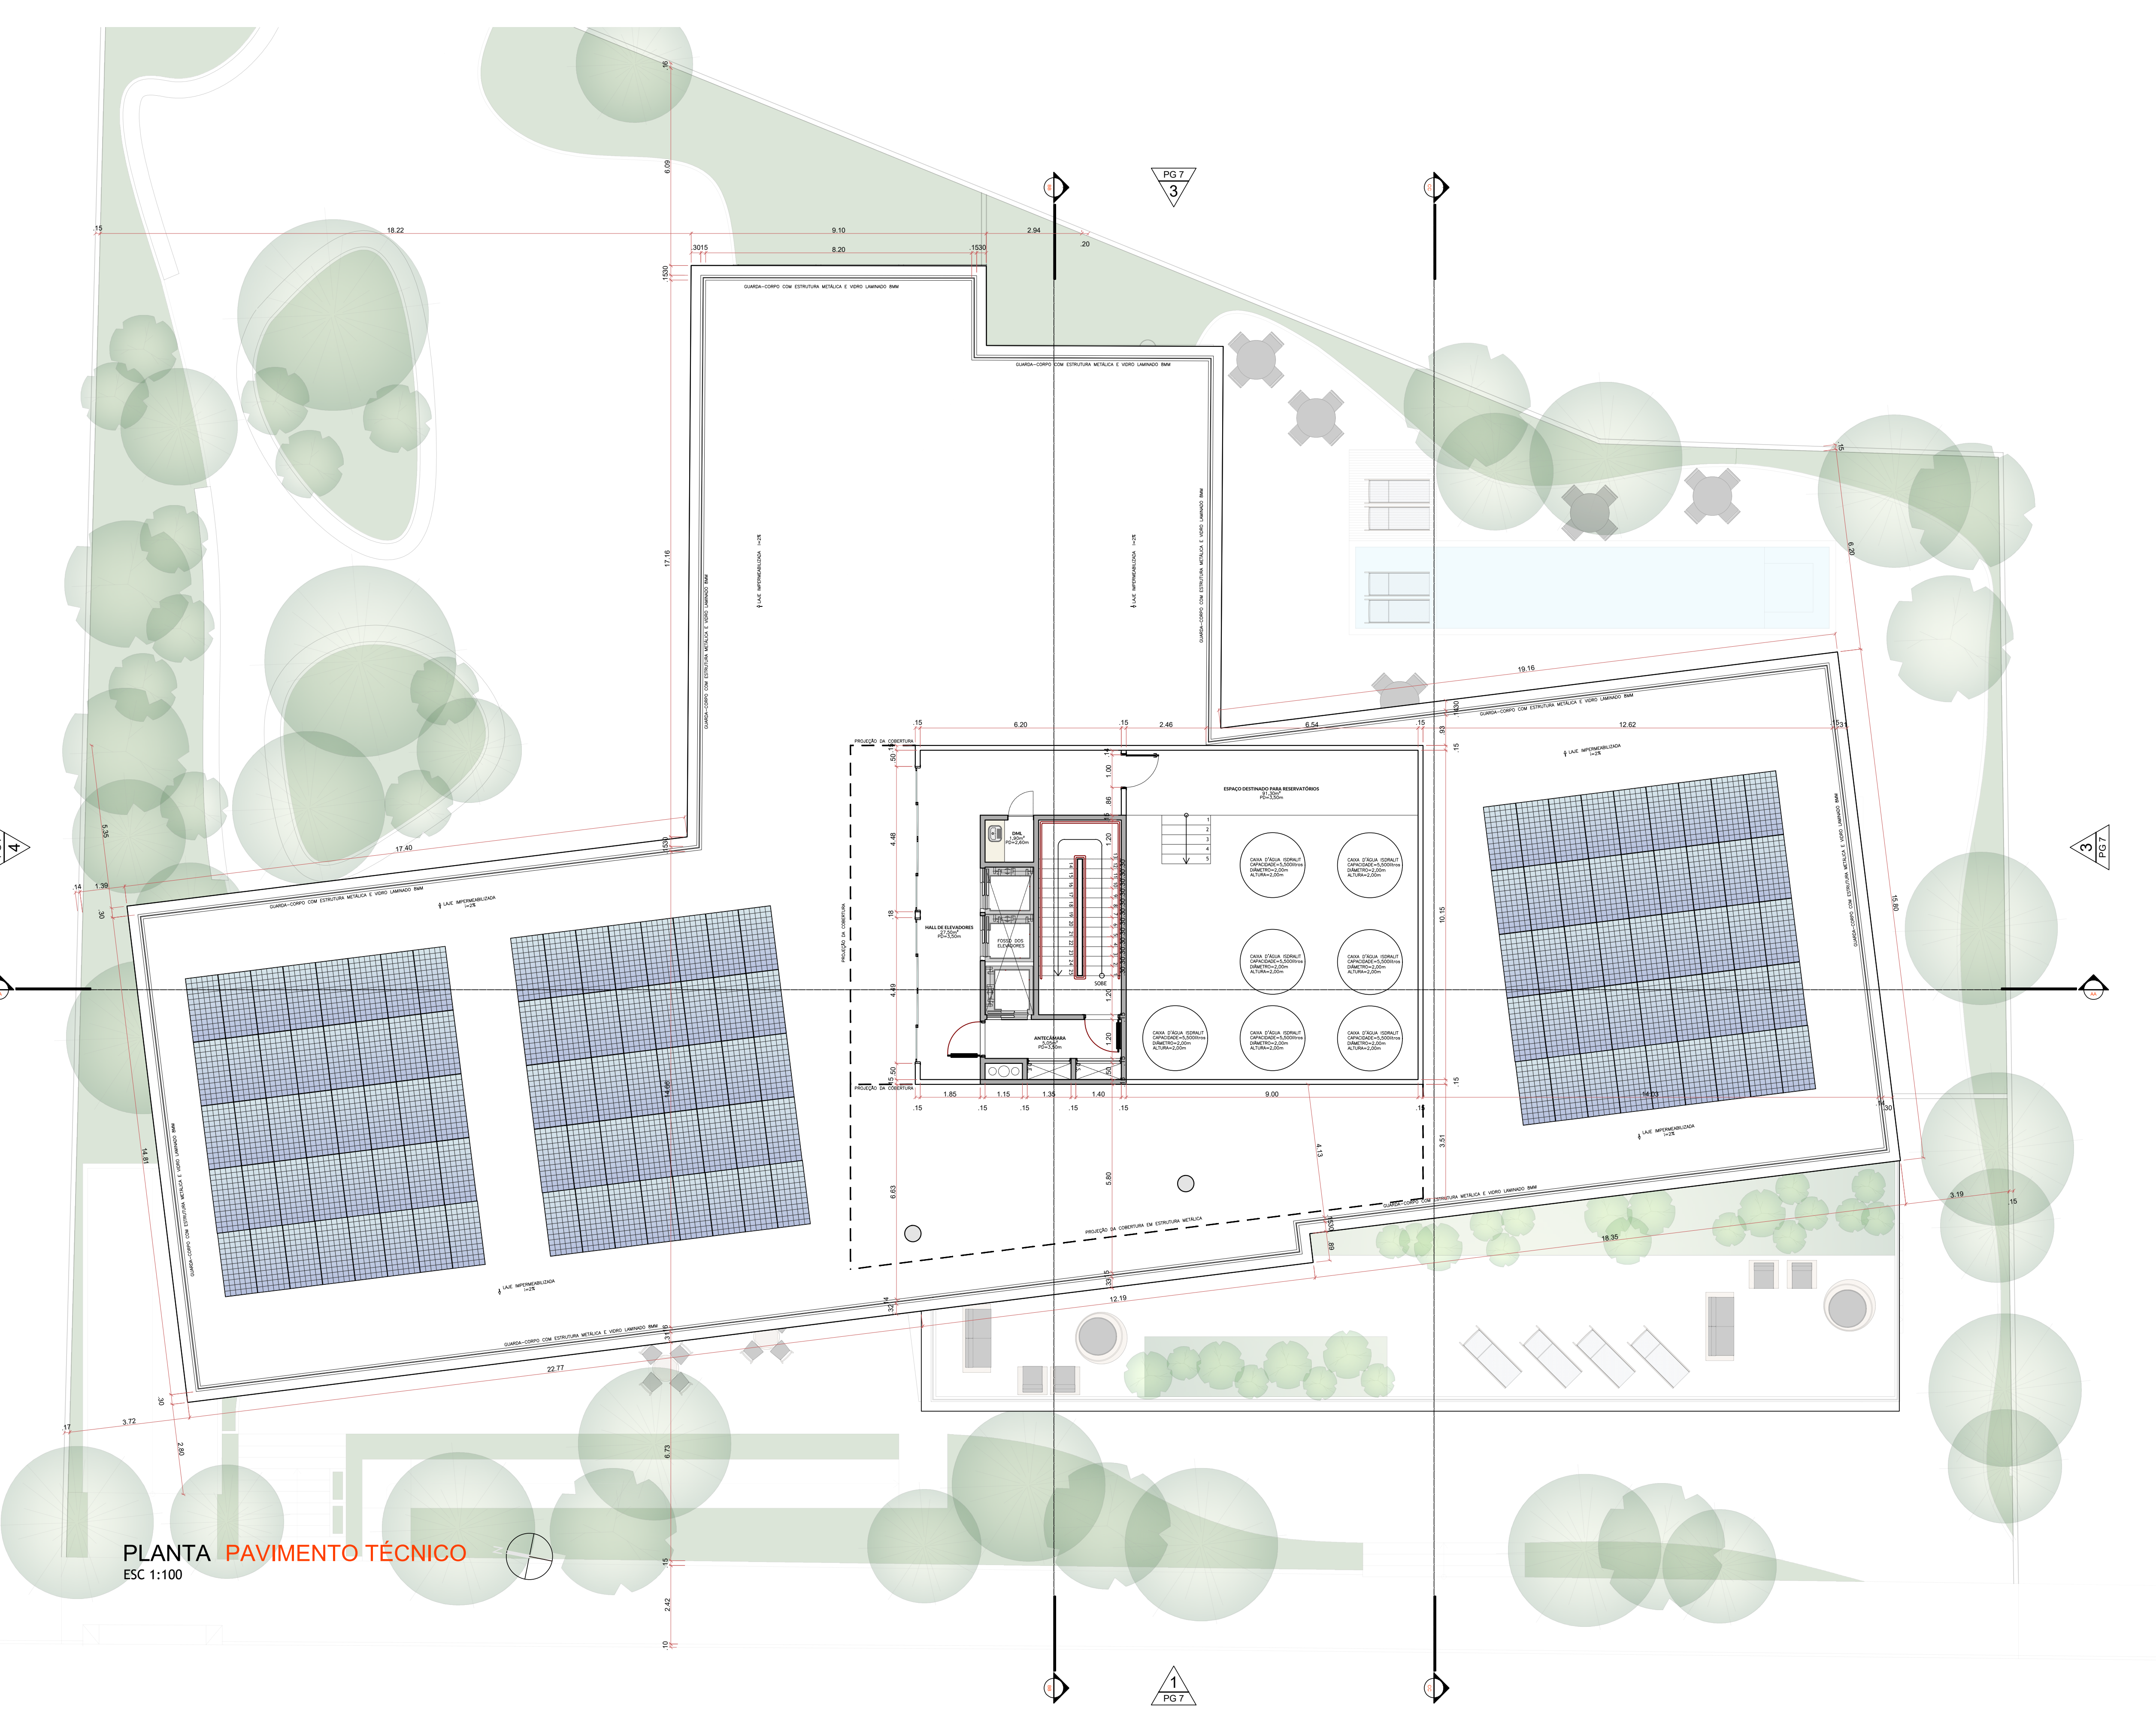

PLANTA PAVIMENTO TÉCNICO  
ESC 1:100

PROJETO EXECUTIVO			
PROJETO DE ARQUITETURA			
Proprietário:	UFU - UNIVERSIDADE FEDERAL DE UBERLÂNDIA		
Local:	RUA MATEUS LUCAS MARTINS, 40, UBERLÂNDIA - MG		
Autor do Projeto:	MIGUEL DE FREITAS NETO GRÁFICO EM ARQUITETURA E URBANISMO	Co-autores do Projeto:	SIMONE BARBOSA VILLA ARQUITETA E URBANISTA  BEATRIZ GOLLART ARQUITETA E URBANISTA
Responsável Técnico:		Estado:	MG
Assunto:	PLANTA TERCEIRO PAVIMENTO E PLANTA PAVIMENTO TÉCNICO	Escala:	INDICADA
		Sheet:	OUT/21
		Page:	04