

UNIVERSIDADE FEDERAL DE UBERLÂNDIA
FACULDADE DE ARQUITETURA E URBANISMO E DESIGN
CURSO DE GRADUAÇÃO DESIGN

ANA LUISA SOUZA ALVES

 **UAIHOUSI: UMA PROPOSTA DE DESIGN DE INTERIORES PARA
MORADIAS POR ASSINATURA EM UBERLÂNDIA**

ORIENTADOR: JUSCELINO MACHADO JÚNIOR

OUTUBRO, 2022
UBERLÂNDIA - MG

PAINEL FEITO EM TAPEÇARIA


POLTRONA MAD
- JADER ALMEIDA

MESA DE CENTRO TWIST
- JADER ALMEIDA

PEDRA PORTUGUESA BRANCA


VASO BAMBU ARTIFICIAL

LOGO HOUSI COM ACABAMENTO
EM LACA ROSA E PRETA

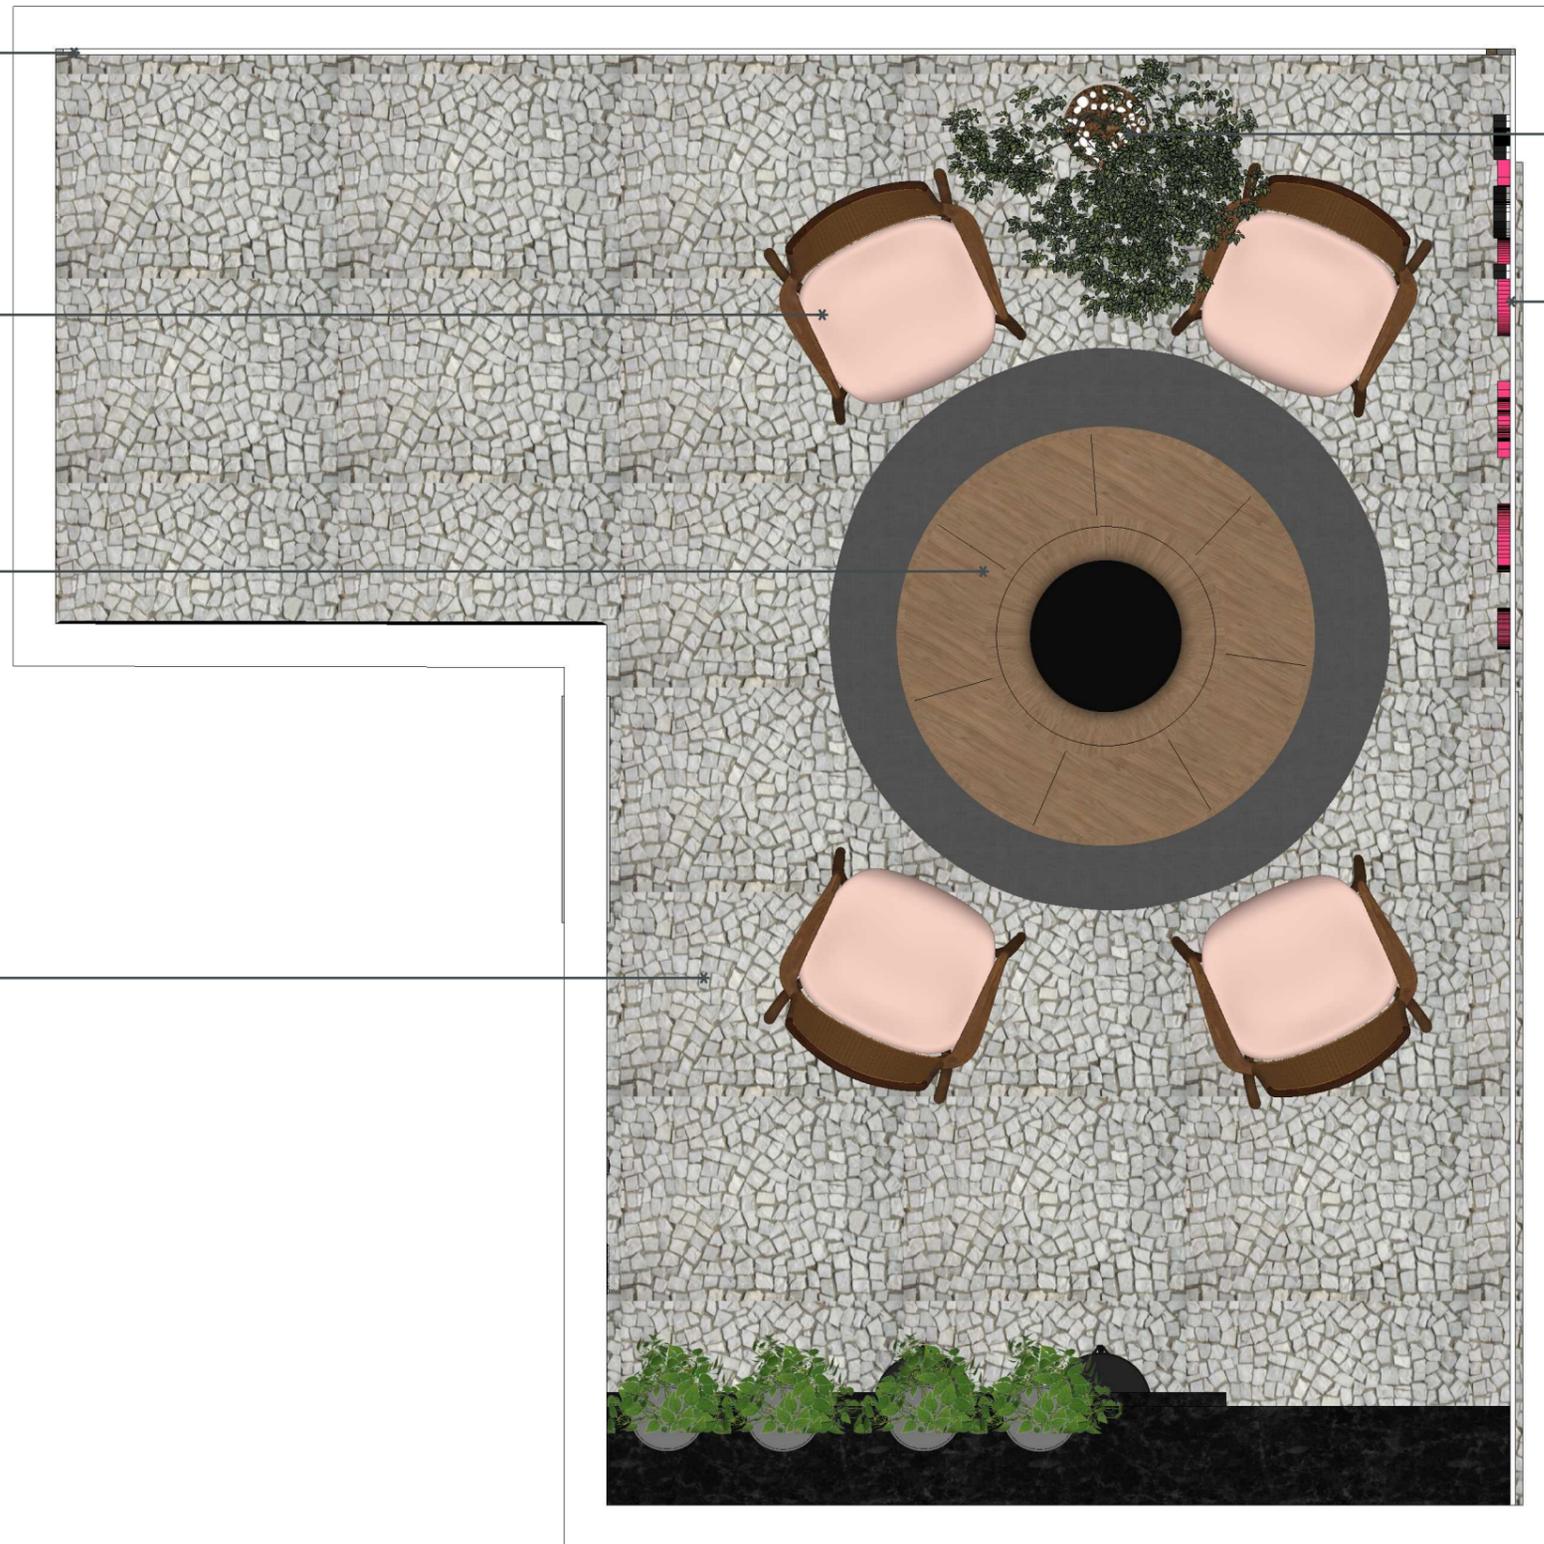

PLANTA LAYOUT HUMANIZADA
ESC.: 1/25

PROJETO: PLANTA HUMANIZADA - RECEPÇÃO		
AUTORA: ANA LUISA SOUZA ALVES		PRANCHA: 1/29
DATA: OUTUBRO - 2022	LOCAL: UBERLÂNDIA - MG	ESCALA: 1/25

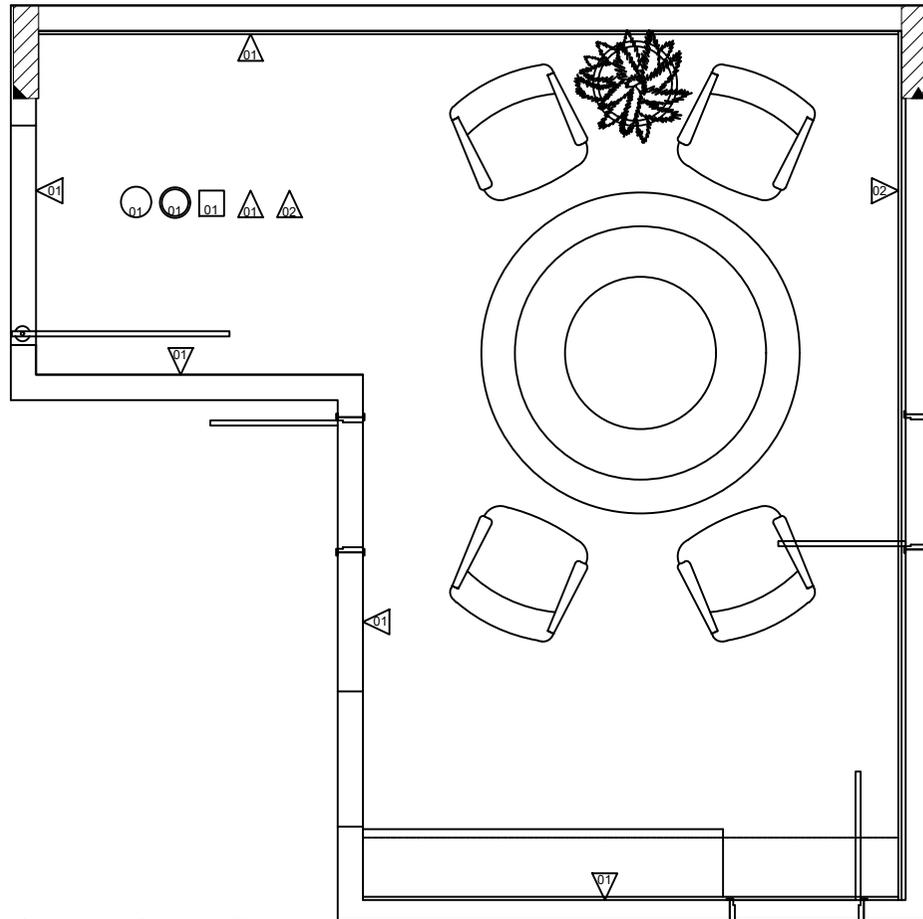

PLANTA DE LAYOUT
ESCALA - 1/50

LEGENDA:	
SÍMBOLO	DESCRIÇÃO
○ ₀₁	PISO
○ ₀₁ (with dot)	RODAPÉ
□ ₀₁	TETO
△ ₀₁	PAREDE
△ ₀₂	PAREDE

LEGENDA:	
SÍMBOLO	DESCRIÇÃO
○ ₀₁	PEDRA PORTUGUESA BRANCA
○ ₀₁ (with dot)	RODAPÉ EMBUTIDO METÁLICO
□ ₀₁	FORRO DE GESSO
△ ₀₁	TINTA CIMENTO QUEIMADO - DIA DE CHUVA - SUVINIL
△ ₀₂	PEDRA PORTUGUESA BRANCA

PROJETO:
PLANTA DE LAYOUT COM ACABAMENTOS


AUTORA:
ANA LUISA SOUZA ALVES

PRANCHA:
3/29

DATA:
OUTUBRO - 2022


LOCAL:
UBERLÂNDIA - MG

ESCALA:
1/50

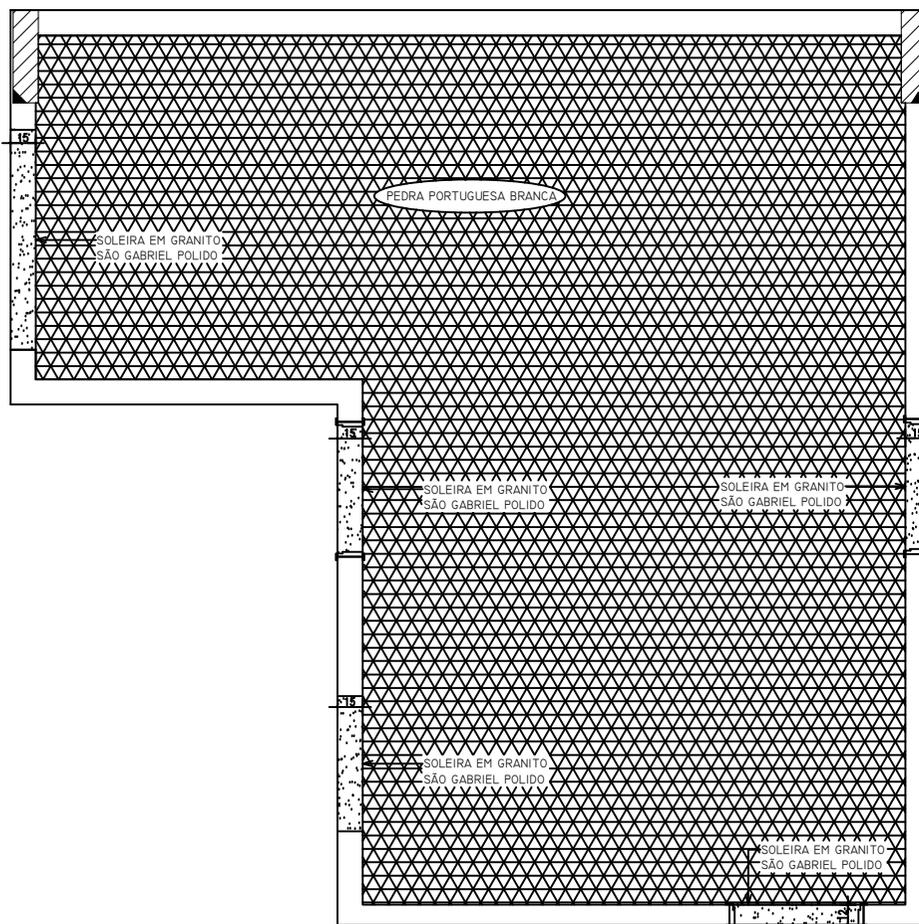

PLANTA DE PAGINAÇÃO
 ESCALA - 1/50

PROJETO: PLANTA DE PAGINAÇÃO		
AUTORA: ANA LUISA SOUZA ALVES		PRANCHA: 4/29
DATA: OUTUBRO - 2022	LOCAL: UBERLÂNDIA - MG	ESCALA: 1/50

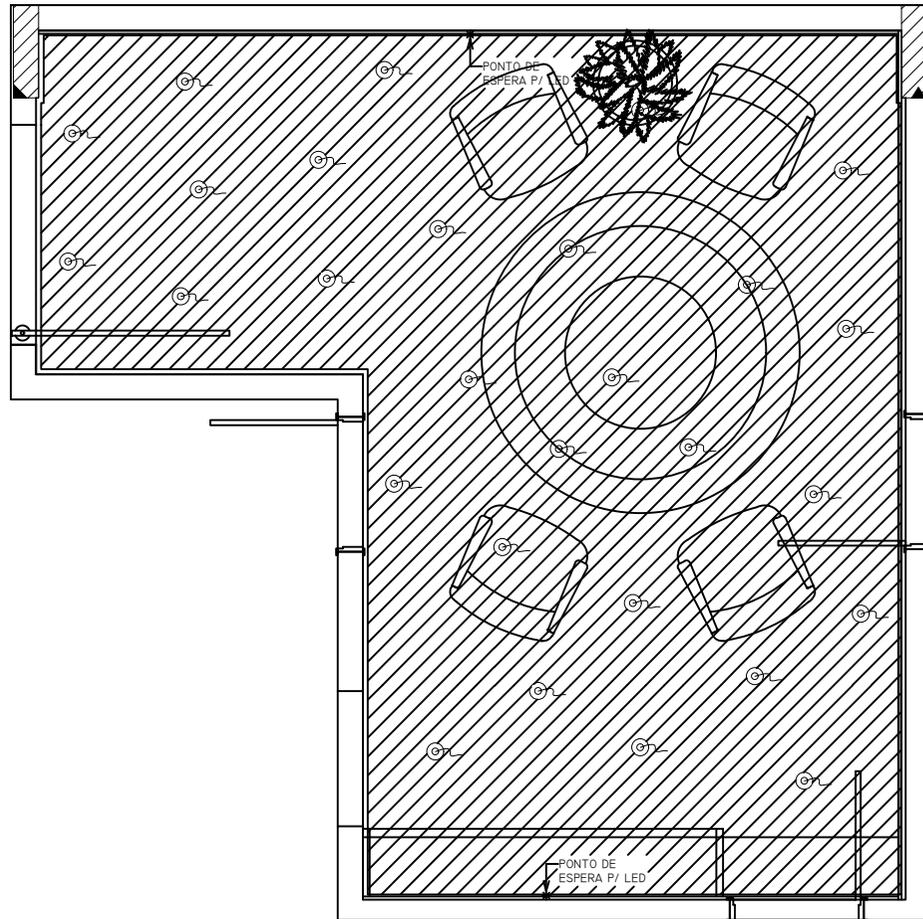

LEGENDA:		
SÍMBOLO	DESCRIÇÃO	QTD.
*	PONTO DE ESPERA	2
⊙-P	PENDENTE LUMINÁRIA LÂMPADA	27

PLANTA DE LUMINOTÉCNICO
ESCALA - 1/50

PROJETO:
PLANTA DE LUMINOTÉCNICO E GESSO


AUTORA:
ANA LUISA SOUZA ALVES

PRANCHA:
5/29

DATA:
OUTUBRO - 2022


LOCAL:
UBERLÂNDIA - MG

ESCALA:
1/50

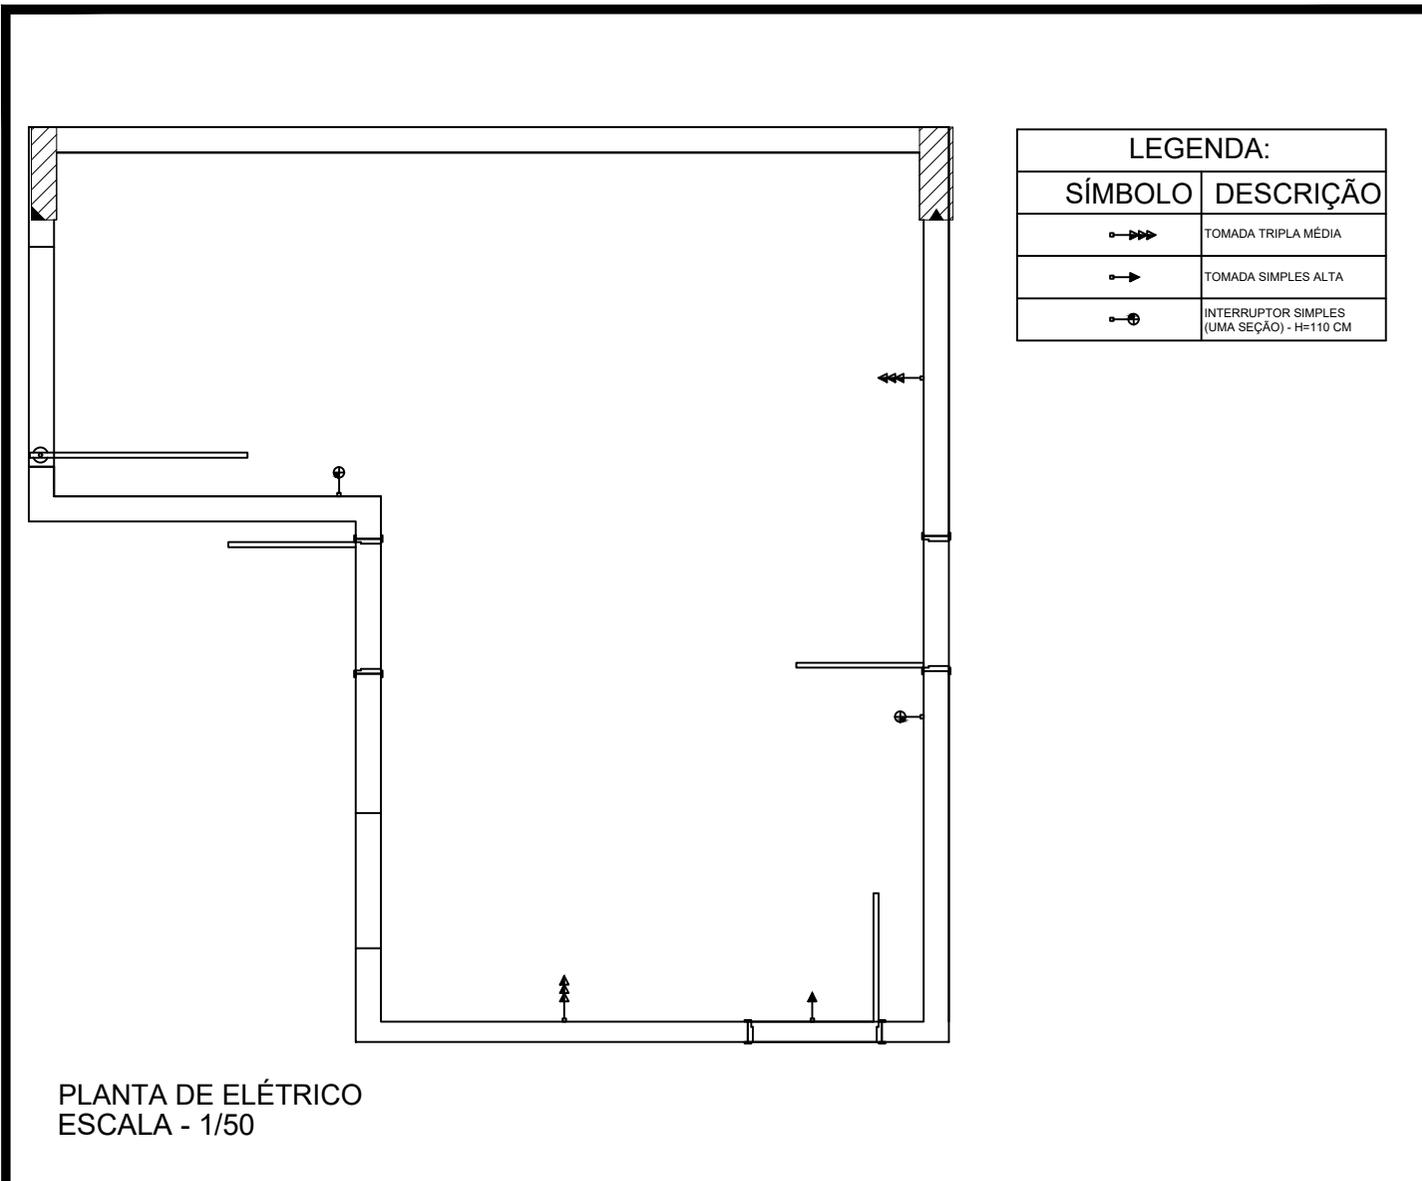

PLANTA DE ELÉTRICO
 ESCALA - 1/50

PROJETO: PLANTA DE ELÉTRICO		
AUTORA: ANA LUISA SOUZA ALVES		PRANCHA: 6/29
DATA: OUTUBRO - 2022	LOCAL: UBERLÂNDIA - MG	ESCALA: 1/50

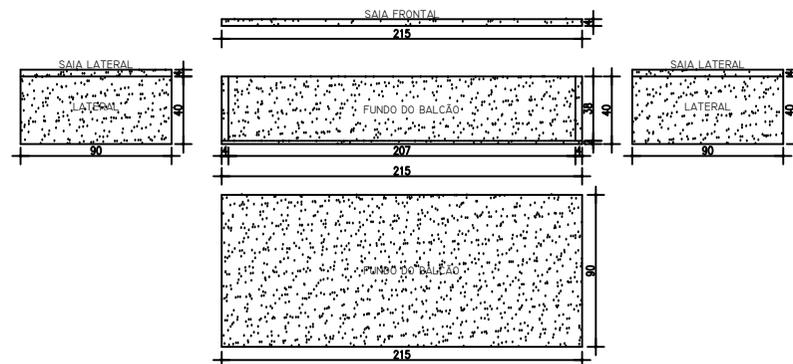

PLANTA BALCÃO
 ESCALA - 1/25

PROJETO:
 PLANTA DETALHAMENTO BALCÃO

AUTORA:
 ANA LUISA SOUZA ALVES

PRANCHA:
 7/29

DATA:
 OUTUBRO - 2022

LOCAL:
 UBERLÂNDIA - MG

ESCALA:
 1/50



BANCADA COZINHA EM GRANITO SÃO GABRIEL POLIDO

BANCADA BANHEIRO EM GRANITO SÃO GABRIEL POLIDO

PORCELANATO PORTOBELLO LINHA SUPERQUADRA - CONCRETO (120X120)

PRANCHA EM MDF FRAPÊ - ARAUCO

BANQUETA EM LINHO VERDE

CABECEIRA ESTOFADA EM LINHO

ARANDELA REKA PRETA

MESA DE CABECEIRA EM MDF ITAPUÃ - DURATEX

CAMA CASAL COM BASE EM MDF ITAPUÃ - DURATEX


ESTRUTURA METÁLICA COM PRANCHA EM MDF NERO - GUARARAPES

PAINEL LISO EM MDF ITAPUÃ - DURATEX

ARMÁRIO EM MDF FRAPÊ - ARAUCO

PLANTA LAYOUT HUMANIZADA
ESC.: 1/25

PROJETO: PLANTA HUMANIZADA - AP. 103		
AUTORA: ANA LUISA SOUZA ALVES		PRANCHA: 8/29
DATA: OUTUBRO - 2022	LOCAL: UBERLÂNDIA - MG	ESCALA: 1/25

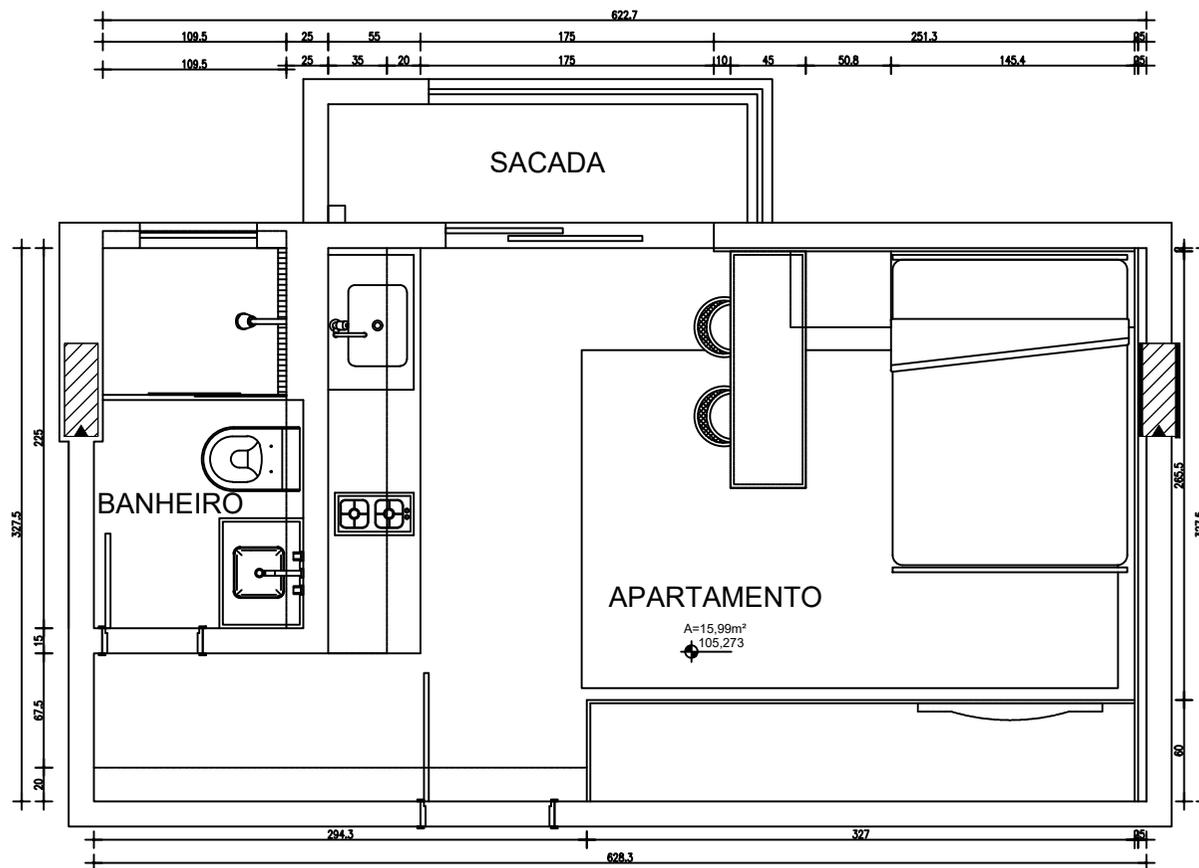

PLANTA DE LAYOUT TÉCNICA - AP. 103
 ESCALA - 1/50

PROJETO:
 PLANTA DE LAYOUT TÉCNICA

AUTORA:
 ANA LUISA SOUZA ALVES

PRANCHA:
 9/29

DATA:
 OUTUBRO - 2022

LOCAL:
 UBERLÂNDIA - MG

ESCALA:
 1/50

LEGENDA:	
SÍMBOLO	DESCRIÇÃO
○ ₀₁	PISO
○ ₀₄	RODAPÉ
□ ₀₁	TETO
△ ₀₁	PAREDE
△ ₀₂	PAREDE

LEGENDA: (APARTAMENTO)	
SÍMBOLO	DESCRIÇÃO
○ ₀₁	PORCELANATO PORTOBELLO LINHA SUPERQUADRA CONCRETO - 120x120 - NAT.
○ ₀₄	PORCELANATO PORTOBELLO LINHA SUPERQUADRA CONCRETO - 120x120 - NAT.
□ ₀₁	FORRO DE GESSO PINTADO EM TINTA CIMENTO QUEIMADO DIA DE CHUVA - SUVINIL
△ ₀₁	TINTA CIMENTO QUEIMADO - DIA DE CHUVA - SUVINIL

LEGENDA: (BANHEIRO)	
SÍMBOLO	DESCRIÇÃO
○ ₀₁	PORCELANATO PORTOBELLO LINHA SUPERQUADRA CONCRETO - 120x120 - NAT.
□ ₀₁	FORRO DE GESSO PINTADO BRANCO NEVE FOSCO SUVINIL
△ ₀₁	PORCELANATO PORTOBELLO LINHA SUPERQUADRA CONCRETO - 120x120 - NAT.
△ ₀₂	PORCELANATO CEUSA - FRISADO - 30x120



PLANTA DE LAYOUT - AP. 103
 ESCALA - 1/50

PROJETO:
 PLANTA DE LAYOUT COM ACABAMENTOS


AUTORA:
 ANA LUISA SOUZA ALVES

PRANCHA:
 10/29

DATA:
 OUTUBRO - 2022

LOCAL:
 UBERLÂNDIA - MG

ESCALA:
 1/50

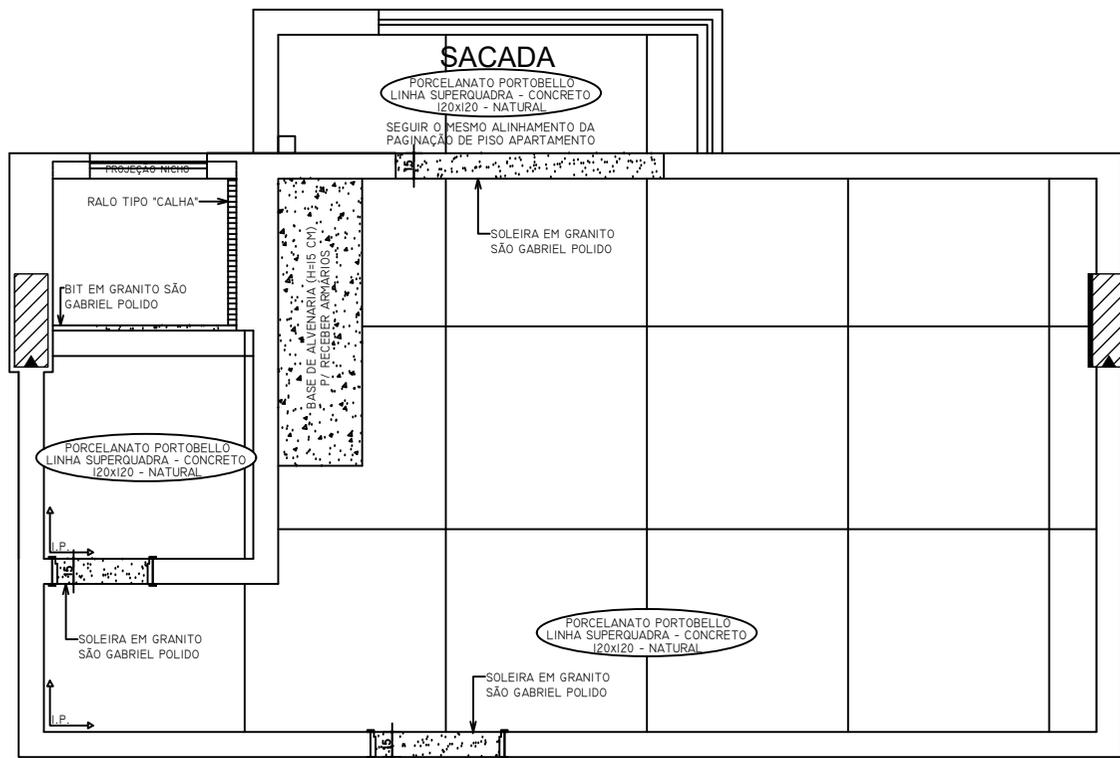

PLANTA DE PAGINAÇÃO - AP. 103
 ESCALA - 1/50

PROJETO:
 PLANTA DE PAGINAÇÃO

AUTORA:
 ANA LUISA SOUZA ALVES


PRANCHA:
 11/29

DATA:
 OUTUBRO - 2022

LOCAL:
 UBERLÂNDIA - MG

ESCALA:
 1/50

LEGENDA:	
SÍMBOLO	DESCRIÇÃO
	TOMADA DUPLA MÉDIA
	TOMADA SIMPLES ALTA
	INTERRUPTOR SIMPLES (DUAS SEÇÕES) - H=110 CM

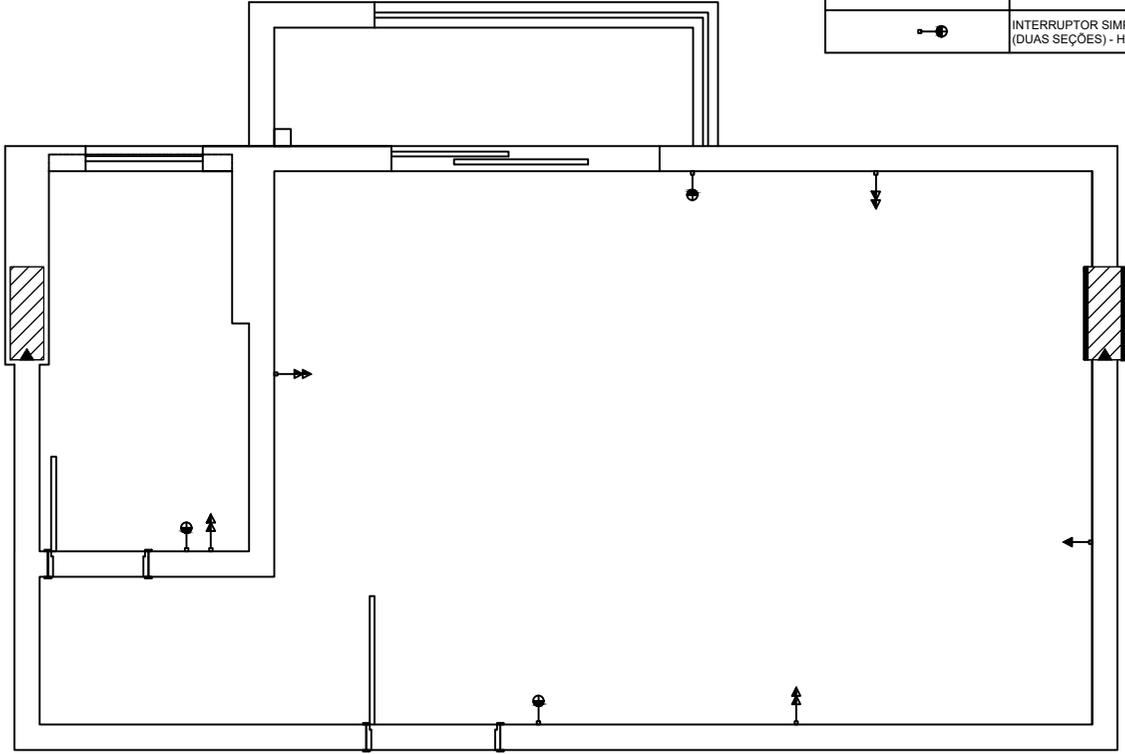

PLANTA DE ELÉTRICO - AP. 103
 ESCALA - 1/50

PROJETO:
 PLANTA DE ELÉTRICO





AUTORA:
 ANA LUISA SOUZA ALVES

PRANCHA:
 13/29

DATA:
 OUTUBRO - 2022

LOCAL:
 UBERLÂNDIA - MG

ESCALA:
 1/50

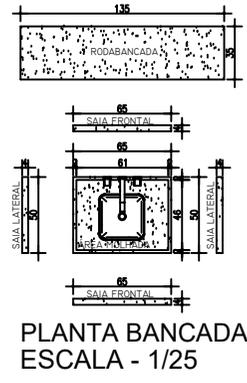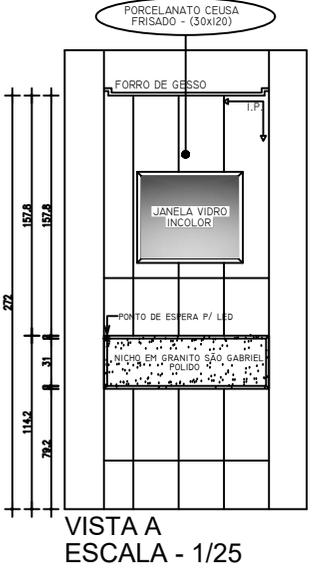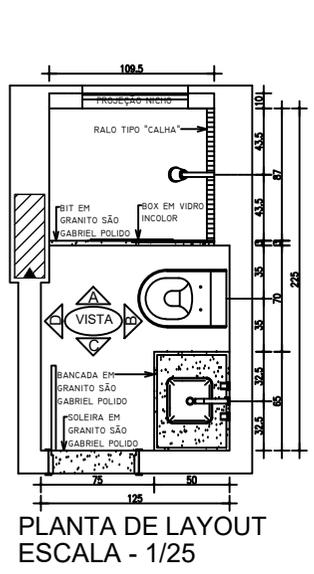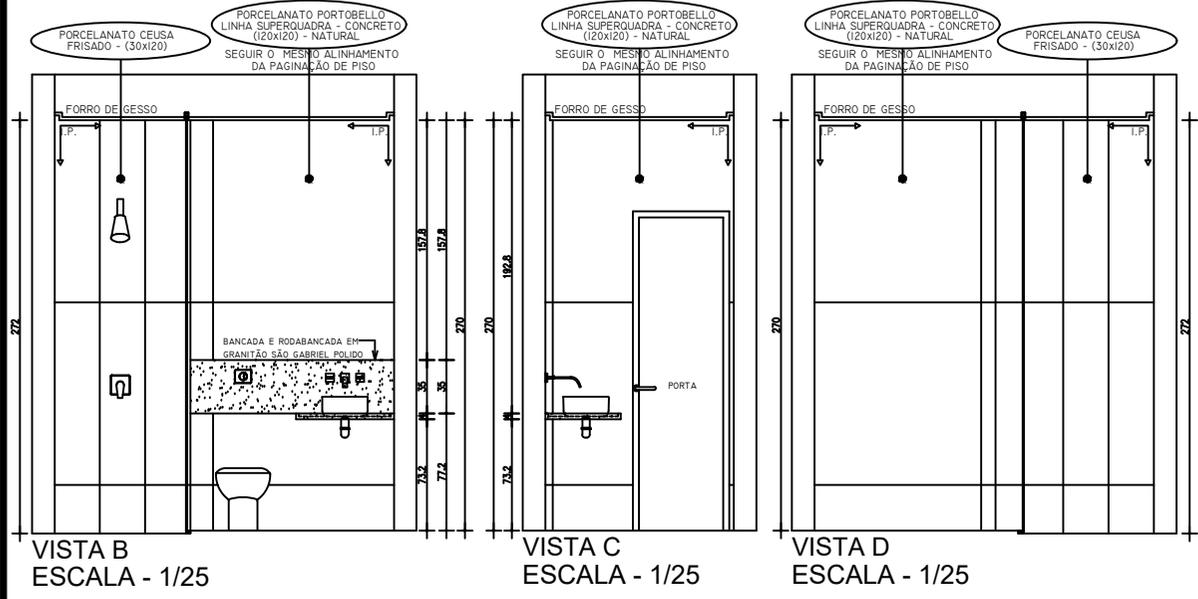


PROJETO: PLANTA DE DETALHAMENTO - BANHEIRO		
AUTORA: ANA LUISA SOUZA ALVES		PRANCHA: 14/29
DATA: OUTUBRO - 2022	LOCAL: UBERLÂNDIA - MG	ESCALA: 1/25



PLANTA LAYOUT HUMANIZADA
ESC.: 1/25

PROJETO: PLANTA HUMANIZADA - AP. 207/307		
AUTORA: ANA LUISA SOUZA ALVES		PRANCHA: 15/29
DATA: OUTUBRO - 2022	LOCAL: UBERLÂNDIA - MG	ESCALA: 1/25

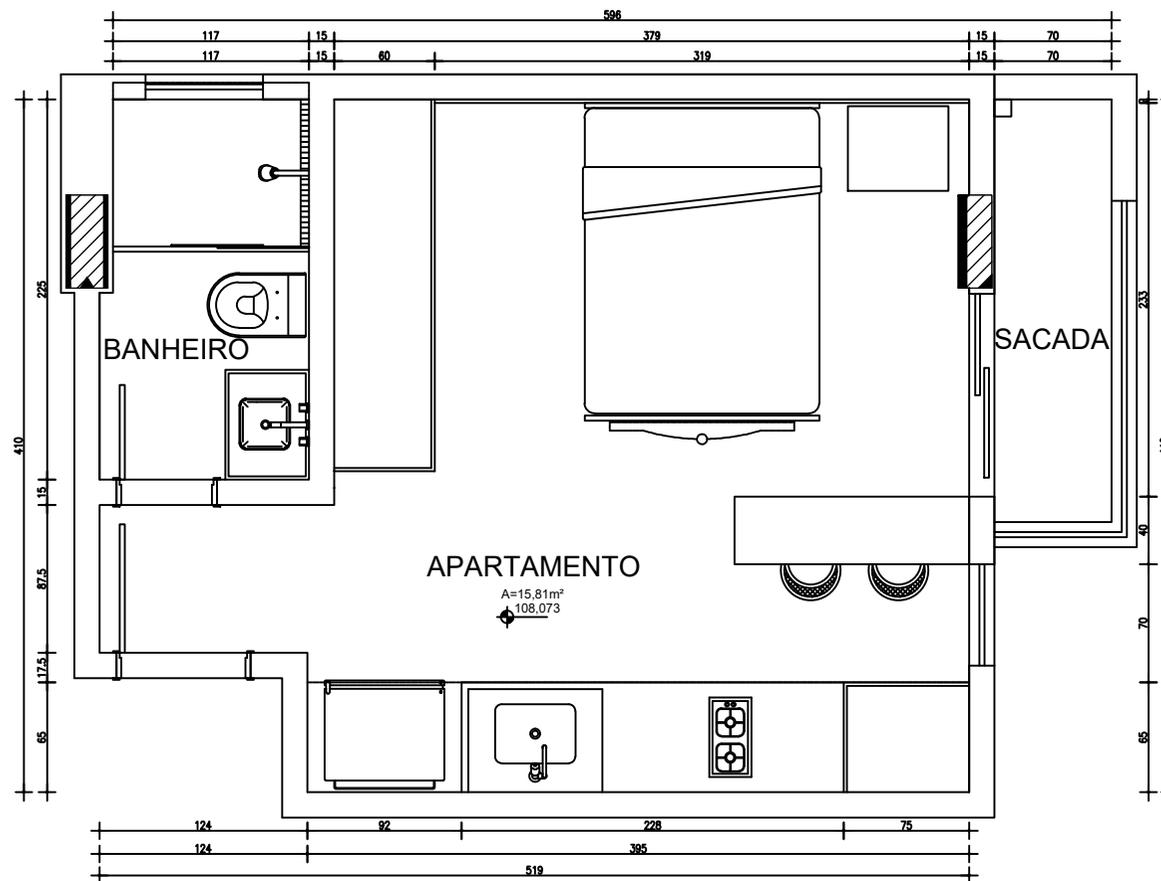

PLANTA DE LAYOUT TÉCNICA - AP. 207/307
 ESCALA - 1/50

PROJETO:
 PLANTA DE LAYOUT TÉCNICA

AUTORA:
 ANA LUISA SOUZA ALVES

PRANCHA:
 16/29

DATA:
 OUTUBRO - 2022


LOCAL:
 UBERLÂNDIA - MG

ESCALA:
 1/50

LEGENDA:	
SÍMBOLO	DESCRIÇÃO
○ ₀₁	PISO
○ ₀₂	RODAPÉ
□ ₀₁	TETO
△ ₀₁	PAREDE

LEGENDA: (APARTAMENTO)	
SÍMBOLO	DESCRIÇÃO
○ ₀₁	PORCELANATO PORTOBELLO LINHA SUPERQUADRA CONCRETO - 120x120 - NAT.
○ ₀₂	PORCELANATO PORTOBELLO LINHA IPANEMA - POSTO 7 - 120x120 - NAT.
○ ₀₁	PORCELANATO PORTOBELLO LINHA SUPERQUADRA CONCRETO - 120x120 - NAT.
○ ₀₂	PORCELANATO PORTOBELLO LINHA IPANEMA - POSTO 7 - 120x120 - NAT.
□ ₀₁	FORRO DE GESSO PINTADO EM TINTA CIMENTO QUEIMADO DIA DE CHUVA - SUVINIL
□ ₀₂	FORRO DE GESSO PINTADO EM TINTA PRETO ABSOLUTO ACETINADA - SUVINIL
△ ₀₁	TINTA CIMENTO QUEIMADO - DIA DE CHUVA - SUVINIL
△ ₀₂	TINTA PRETO ABSOLUTO ACETINADA - SUVINIL

LEGENDA: (BANHEIRO)	
SÍMBOLO	DESCRIÇÃO
○ ₀₁	PORCELANATO PORTOBELLO LINHA SUPERQUADRA CONCRETO - 120x120 - NAT.
□ ₀₁	FORRO DE GESSO PINTADO BRANCO NEVE FOSCO SUVINIL
△ ₀₁	PORCELANATO PORTOBELLO LINHA SUPERQUADRA CONCRETO - 120x120 - NAT.
△ ₀₂	PORCELANATO PORTOBELLO LINHA LIVERPOOL - BLACK

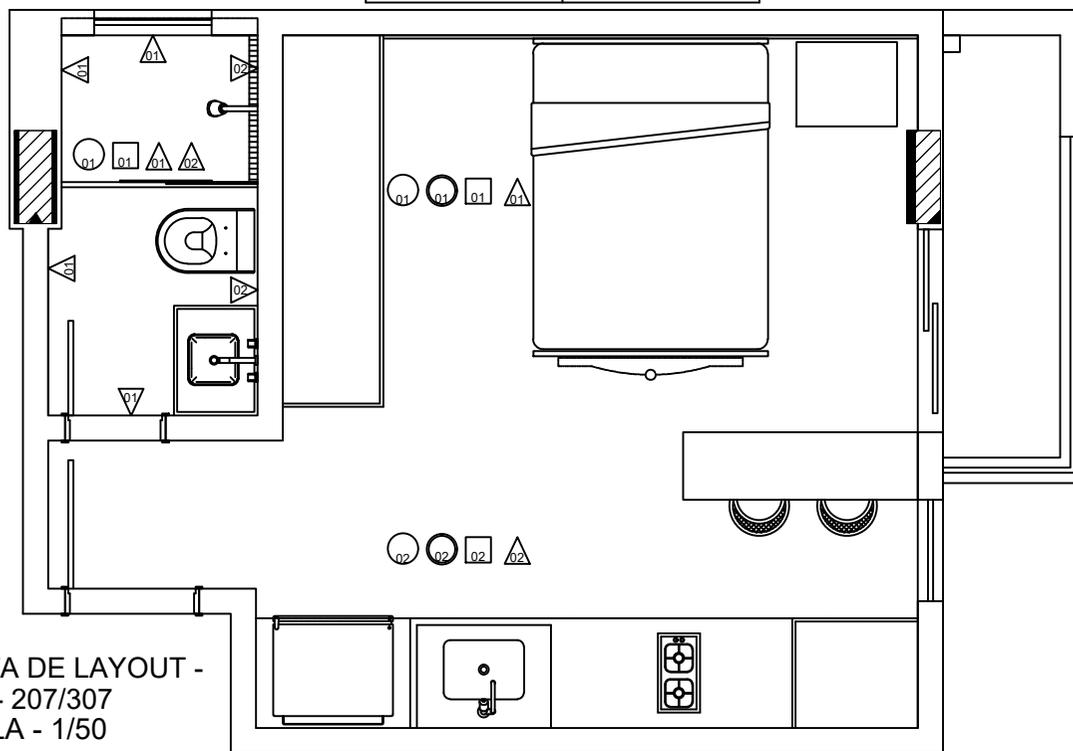

PLANTA DE LAYOUT -
 APTO - 207/307
 ESCALA - 1/50

PROJETO:
 PLANTA DE LAYOUT COM ACABAMENTOS


AUTORA:
 ANA LUISA SOUZA ALVES

PRANCHA:
 17/29

DATA:
 OUTUBRO - 2022

LOCAL:
 UBERLÂNDIA - MG

ESCALA:
 1/50

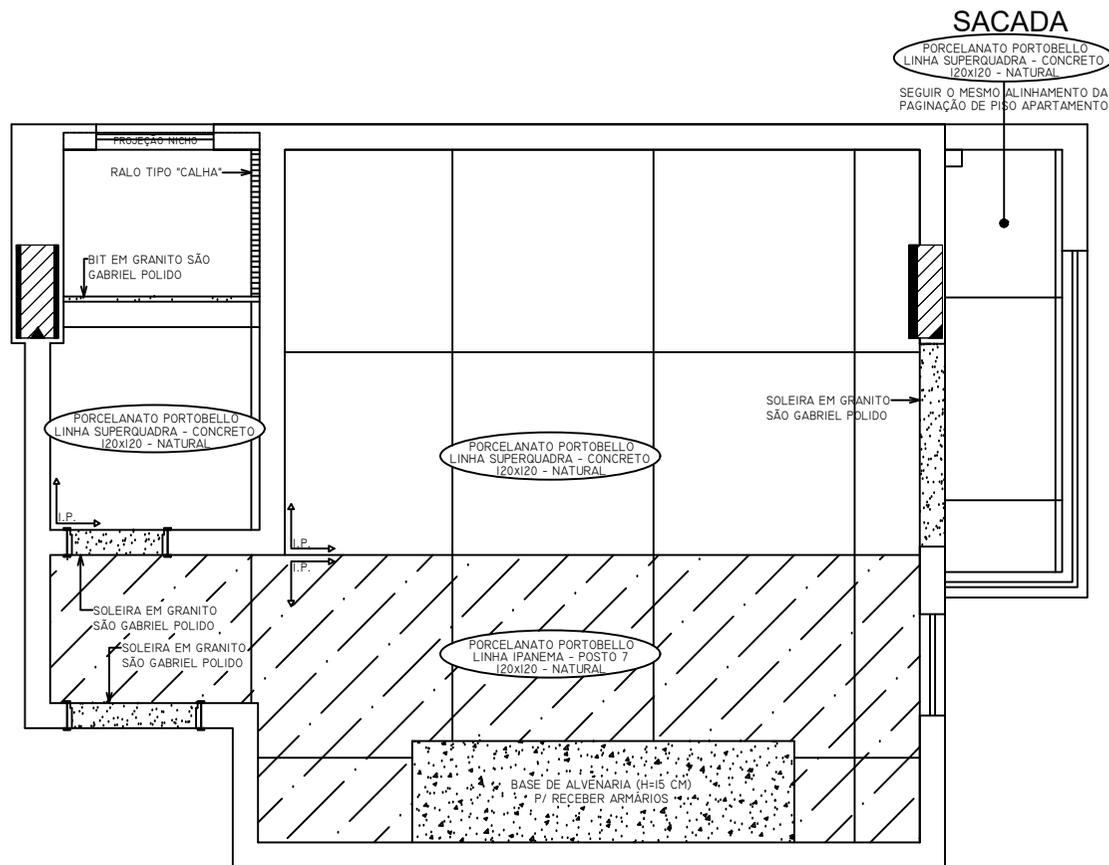

PLANTA DE PAGINAÇÃO - AP. 207/307

ESCALA - 1/50

PROJETO:
PLANTA DE PAGINAÇÃO

AUTORA:
ANA LUISA SOUZA ALVES


DATA:
OUTUBRO - 2022

LOCAL:
UBERLÂNDIA - MG

PRANCHA:
18/29

ESCALA:
1/50

LEGENDA:		
SÍMBOLO	DESCRIÇÃO	QTD.
*	PONTO DE ESPERA	2
	ARANDELA REKA (COR PRETO FOSCO)	1
	SPOT DE EMBUTIR - PAR 20 (COR PRETO FOSCO)	2
	PERFIL DE LED EMBUTIDO (COR PRETO FOSCO)	3
	TRILHO COM SPOTS (COR PRETO FOSCO)	8

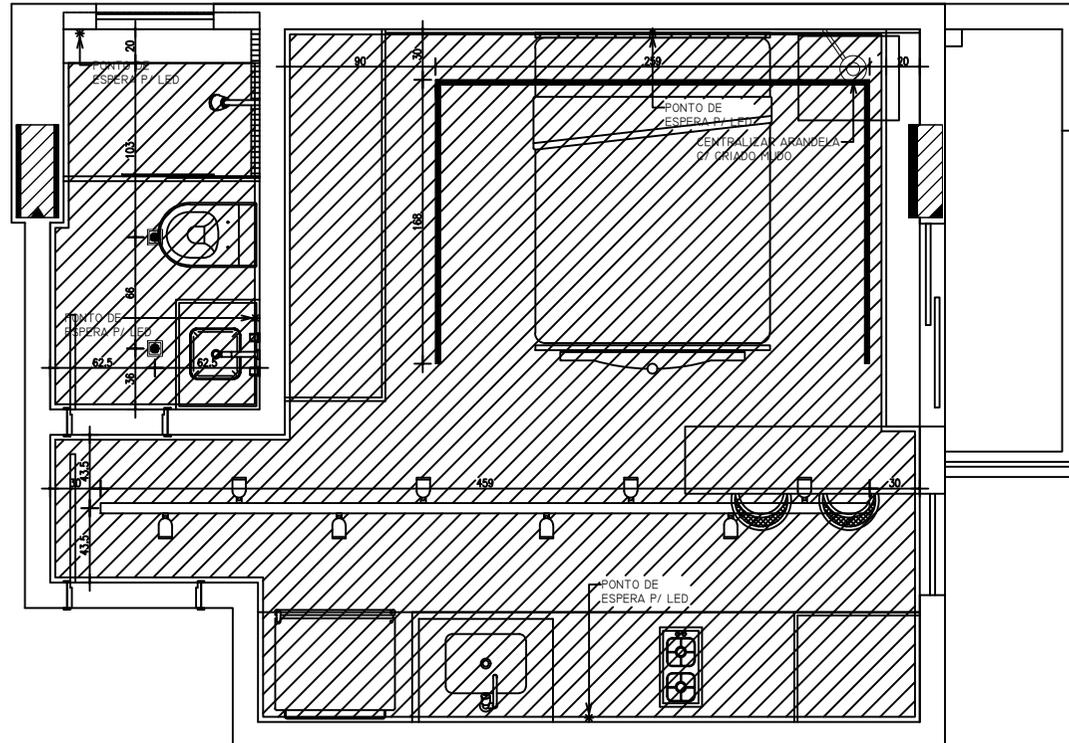

PLANTA DE LUMINOTÉCNICO - AP. 207/307
 ESCALA - 1/50

PROJETO:
 PLANTA DE LUMINOTÉCNICO E GESSO

AUTORA:
 ANA LUISA SOUZA ALVES


PRANCHA:
 19/29

DATA:
 OUTUBRO - 2022

LOCAL:
 UBERLÂNDIA - MG

ESCALA:
 1/50

LEGENDA:	
SÍMBOLO	DESCRIÇÃO
	TOMADA TRIPLA MÉDIA
	TOMADA SIMPLES ALTA
	INTERRUPTOR SIMPLES (DUAS SEÇÕES) - H=110 CM

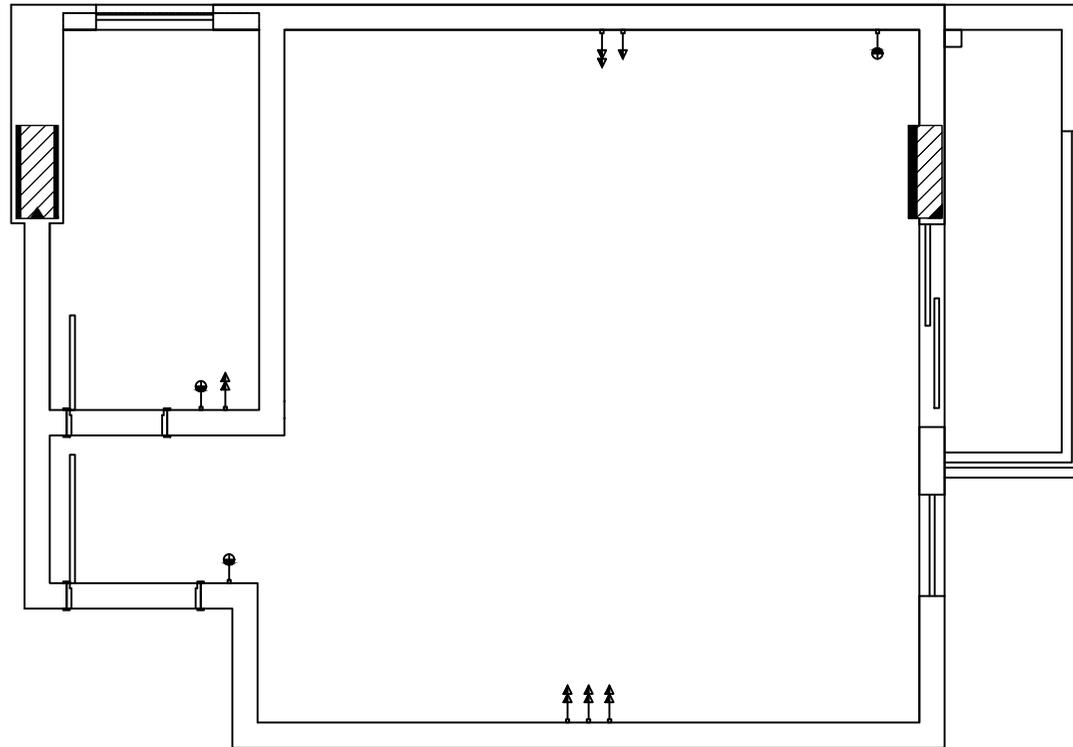

PLANTA DE ELÉTRICO - AP. 207/307
 ESCALA - 1/50

PROJETO:
 PLANTA DE ELÉTRICO

AUTORA:
 ANA LUISA SOUZA ALVES

PRANCHA:
 20/29


DATA:
 OUTUBRO - 2022

LOCAL:
 UBERLÂNDIA - MG

ESCALA:
 1/50




PLANTA LAYOUT HUMANIZADA - PRIMEIRO PAVIMENTO
ESC.: 1/25

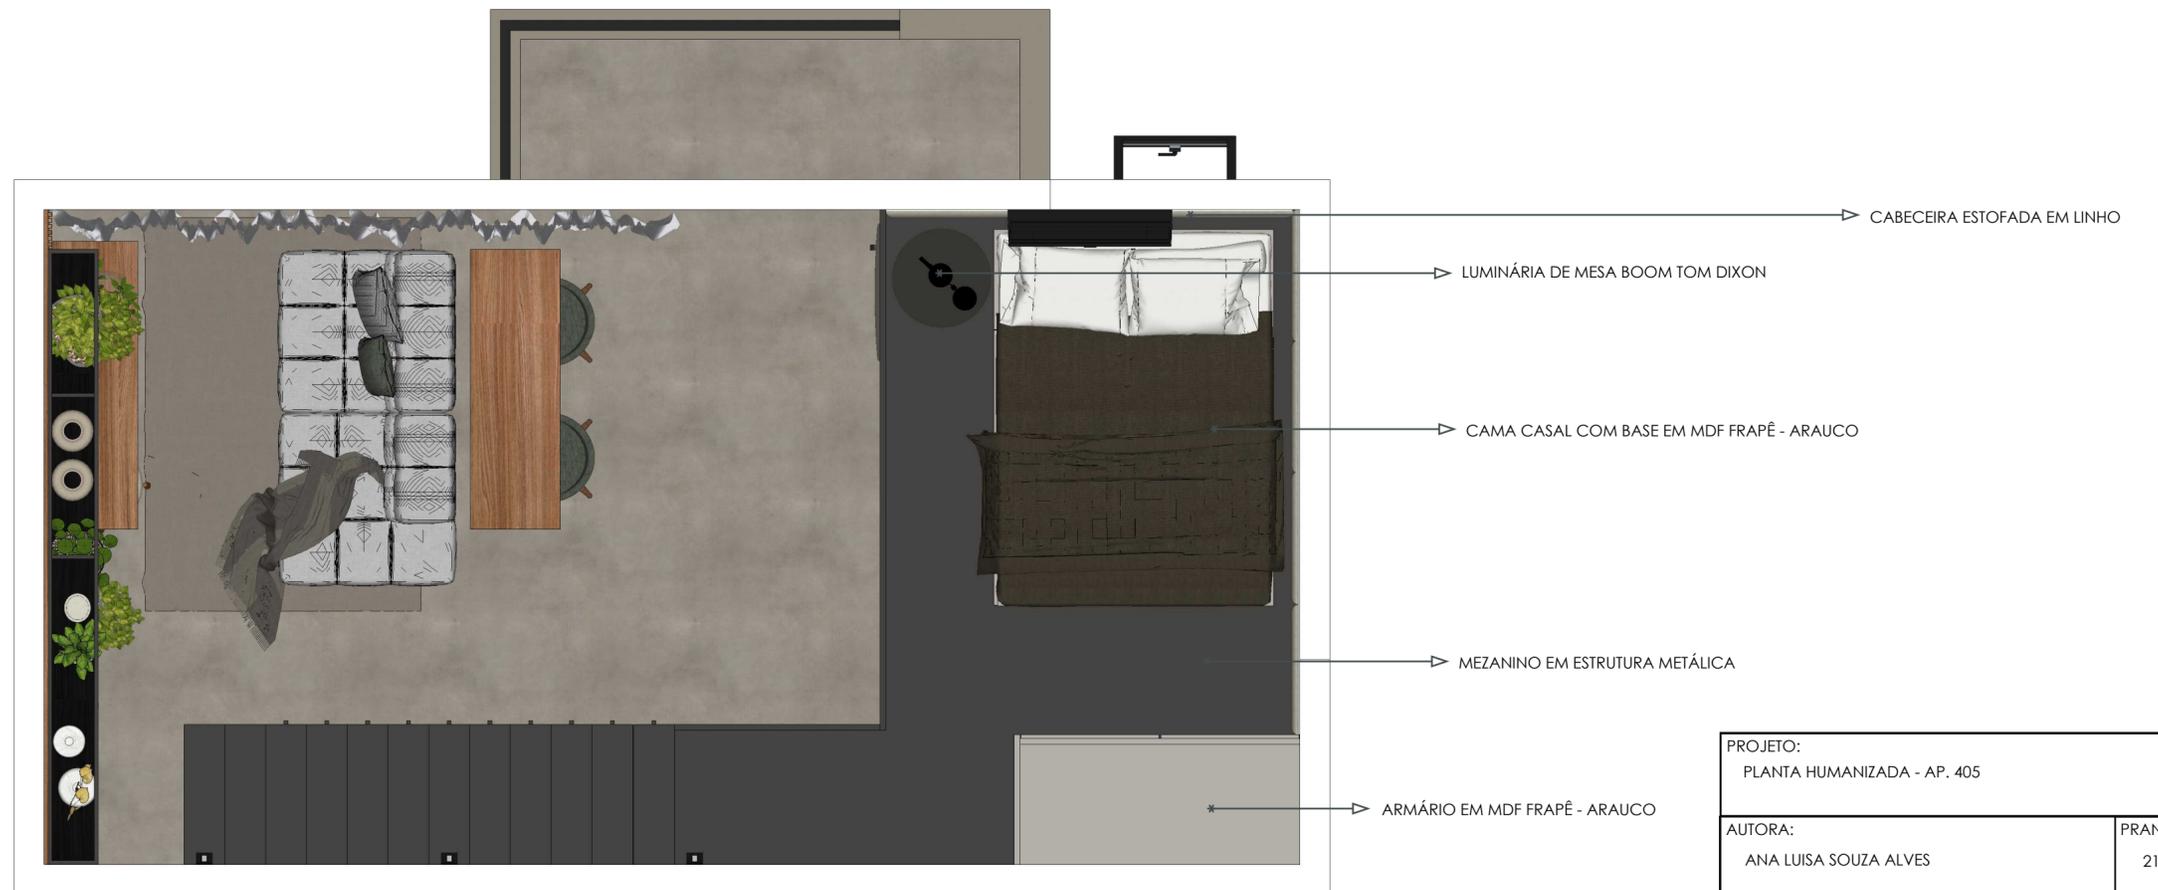

PLANTA LAYOUT HUMANIZADA - SEGUNDO PAVIMENTO
ESC.: 1/25

PROJETO: PLANTA HUMANIZADA - AP. 405		
AUTORA: ANA LUISA SOUZA ALVES	PRANCHA: 21/29	
DATA: OUTUBRO - 2022	LOCAL: UBERLÂNDIA - MG	ESCALA: 1/25

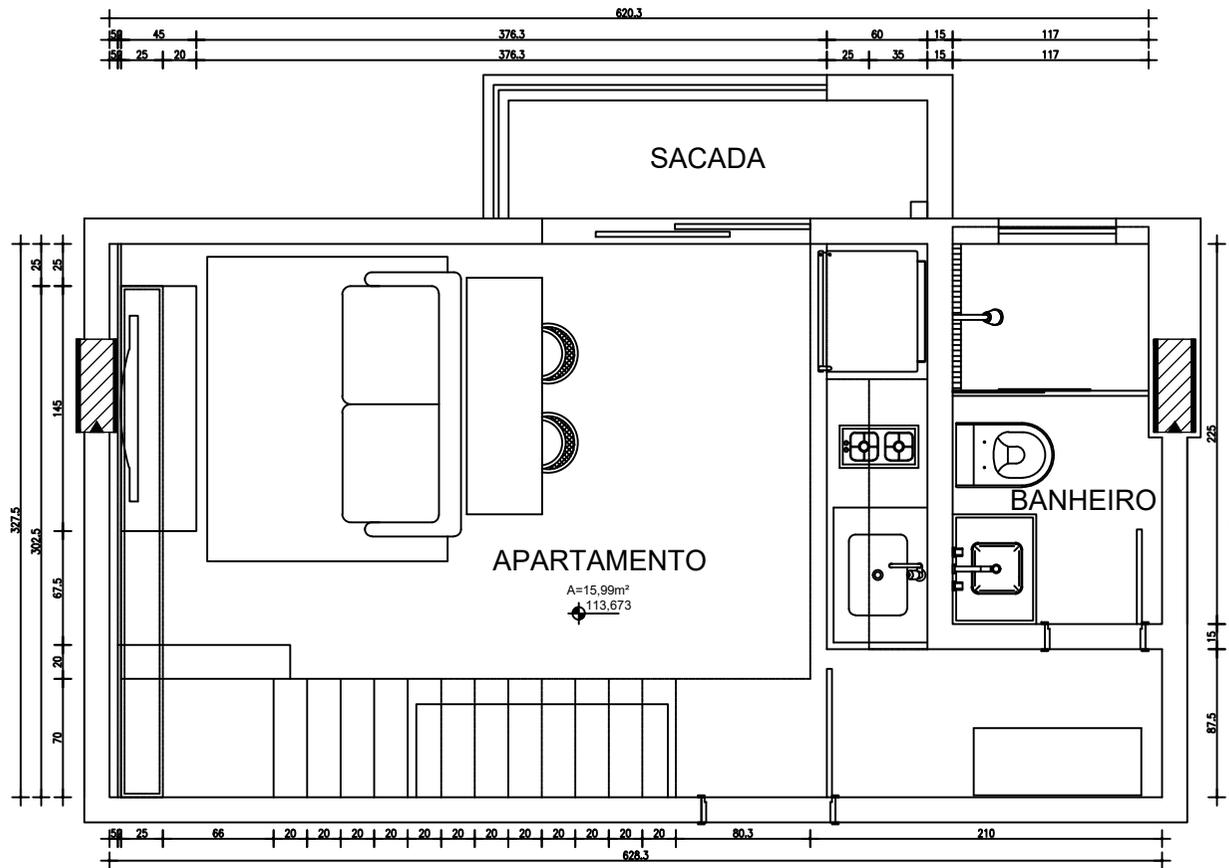

PLANTA DE LAYOUT TÉCNICA - AP. 405 (PAVIMENTO INFERIOR)
 ESCALA - 1/50

PROJETO:
 PLANTA DE LAYOUT TÉCNICA


AUTORA:
 ANA LUISA SOUZA ALVES

PRANCHA:
 22/29

DATA:
 OUTUBRO - 2022

LOCAL:
 UBERLÂNDIA - MG

ESCALA:
 1/50

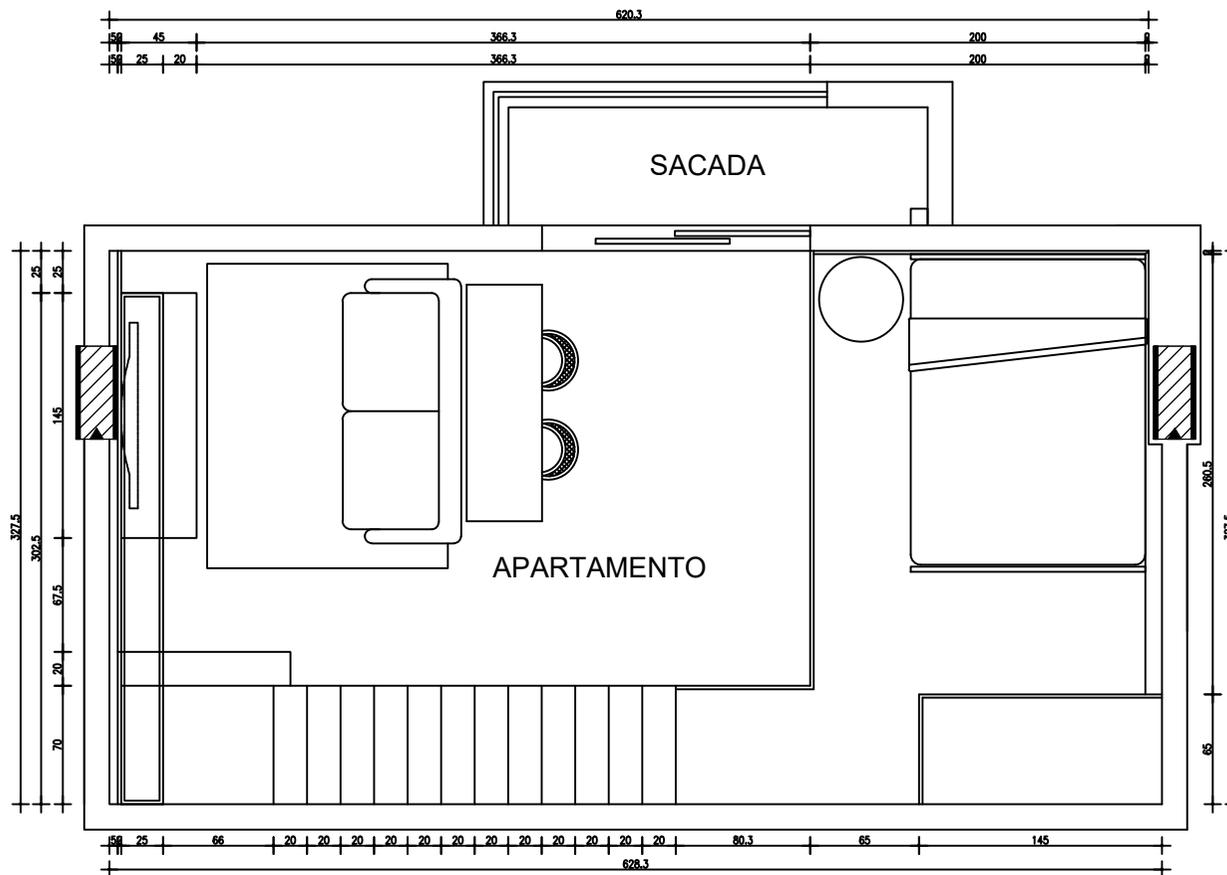

PLANTA DE LAYOUT TÉCNICA - AP. 405 (PAV. SUPERIOR)
 ESCALA - 1/50

PROJETO:
 PLANTA DE LAYOUT TÉCNICA

AUTORA:
 ANA LUISA SOUZA ALVES

PRANCHA:
 23/29

DATA:
 OUTUBRO - 2022

LOCAL:
 UBERLÂNDIA - MG

ESCALA:
 1/50

LEGENDA:	
SÍMBOLO	DESCRIÇÃO
01	PISO
01	RODAPÉ
01	TETO
01	PAREDE
02	PAREDE

LEGENDA: (APARTAMENTO)	
SÍMBOLO	DESCRIÇÃO
01	PORCELANATO PORTOBELLO LINHA SUPERQUADRA CONCRETO - 120x120 - NAT.
01	PORCELANATO PORTOBELLO LINHA SUPERQUADRA CONCRETO - 120x120 - NAT.
01	FORRO DE GESSO PINTADO EM TINTA CIMENTO QUEIMADO DIA DE CHUVA - SUVINIL
01	TINTA CIMENTO QUEIMADO - DIA DE CHUVA - SUVINIL

LEGENDA: (BANHEIRO)	
SÍMBOLO	DESCRIÇÃO
01	PORCELANATO PORTOBELLO LINHA SUPERQUADRA CONCRETO - 120x120 - NAT.
01	FORRO DE GESSO PINTADO BRANCO NEVE FOSCO SUVINIL
01	PORCELANATO PORTOBELLO LINHA SUPERQUADRA CONCRETO - 120x120 - NAT.
02	PORCELANATO PORTOBELLO LINHA LIVERPOOL - BRANCO



PLANTA DE LAYOUT - AP. 405 (PAVIMENTO INFERIOR)
 ESCALA - 1/50

PROJETO:
 PLANTA DE LAYOUT COM ACABAMENTOS


AUTORA:
 ANA LUISA SOUZA ALVES

PRANCHA:
 24/29

DATA:
 OUTUBRO - 2022

LOCAL:
 UBERLÂNDIA - MG

ESCALA:
 1/50

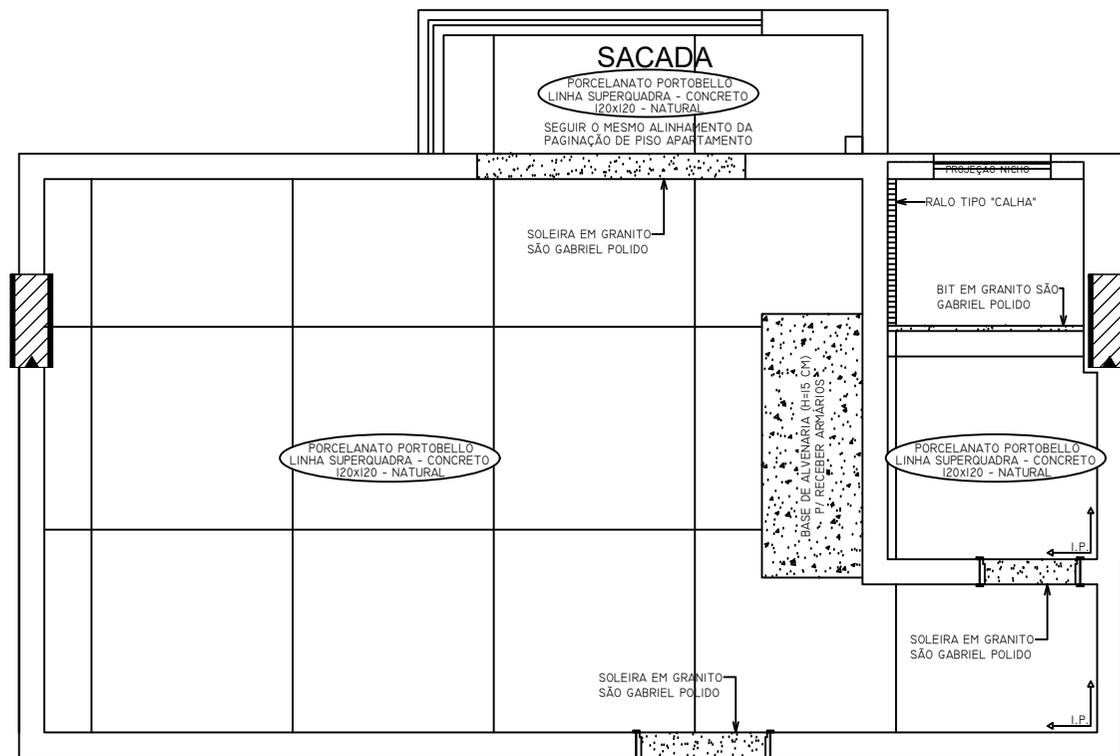

PLANTA DE PAGINAÇÃO - AP. 405 (PAV. INFERIOR)
 ESCALA - 1/50

PROJETO:
 PLANTA DE PAGINAÇÃO

AUTORA:
 ANA LUISA SOUZA ALVES


PRANCHA:
 25/29

DATA:
 OUTUBRO - 2022

LOCAL:
 UBERLÂNDIA - MG

ESCALA:
 1/50

LEGENDA:		
SÍMBOLO	DESCRIÇÃO	QTD.
*	PONTO DE ESPERA	2
☐	SPOT DE EMBUTIR - PAR 20 (COR PRETO FOSCO)	4
☐	BALIZADOR MINI NEU 2 LED (COR PRETO FOSCO) - STELLA	3

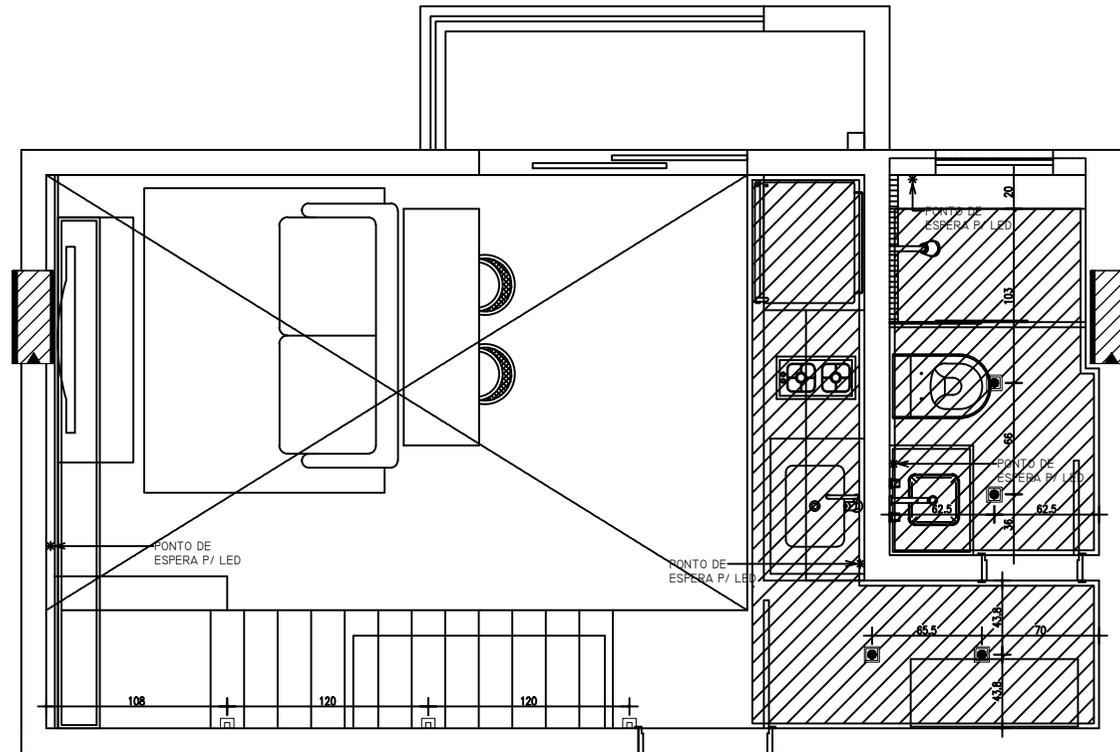

PLANTA DE LUMINOTÉCNICO - AP. 405 (PAV. INFERIOR)
ESCALA - 1/50

PROJETO:
PLANTA DE LUMINOTÉCNICO E GESSO

AUTORA:
ANA LUISA SOUZA ALVES


PRANCHA:
26/29

DATA:
OUTUBRO - 2022

LOCAL:
UBERLÂNDIA - MG

ESCALA:
1/50

LEGENDA:		
SÍMBOLO	DESCRIÇÃO	QTD.
*	PONTO DE ESPERA	1
☐	SPOT DE EMBUTIR - PAR 20 (COR PRETO FOSCO)	6
—	PERFIL DE LED EMBUTIDO (COR PRETO FOSCO)	6

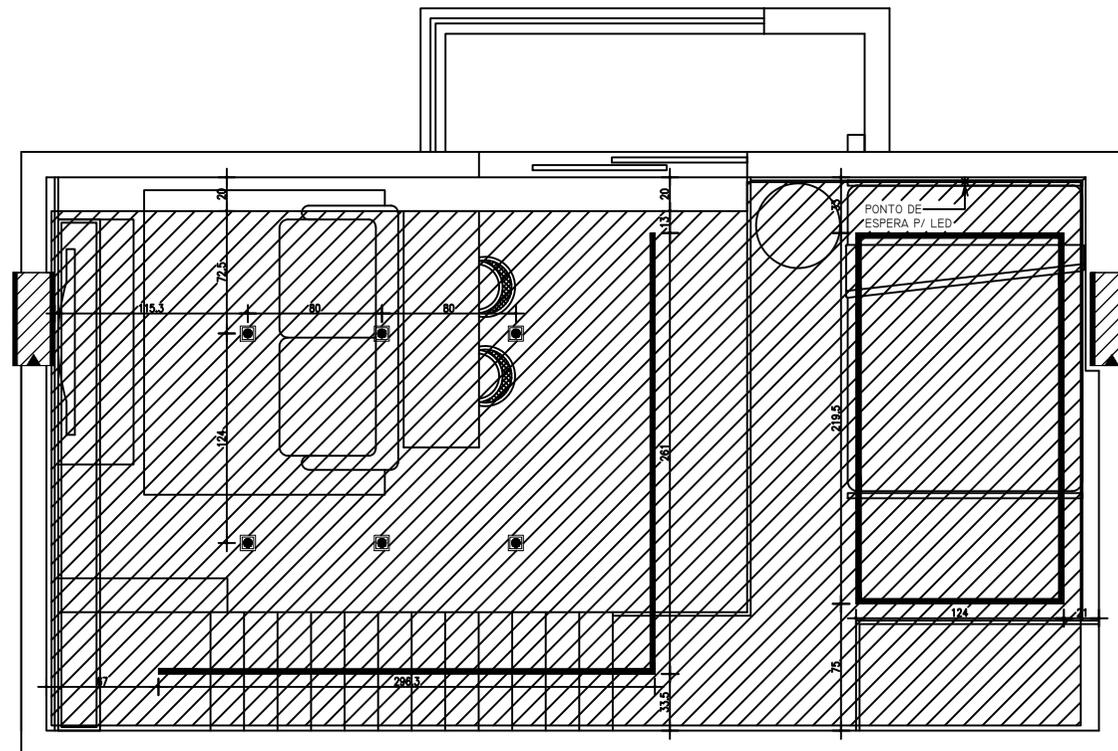

PLANTA DE LUMINOTÉCNICO - AP. 405 (PAV. SUPERIOR)
 ESCALA - 1/50

PROJETO:
 PLANTA DE LUMINOTÉCNICO E GESSO

AUTORA:
 ANA LUISA SOUZA ALVES


PRANCHA:
 27/29

DATA:
 OUTUBRO - 2022

LOCAL:
 UBERLÂNDIA - MG

ESCALA:
 1/50

LEGENDA:	
SÍMBOLO	DESCRIÇÃO
	TOMADA DUPLA MÉDIA
	TOMADA SIMPLES ALTA
	INTERRUPTOR SIMPLES (UMA SEÇÃO) - H=110 CM
	INTERRUPTOR SIMPLES (DUAS SEÇÕES) - H=110 CM

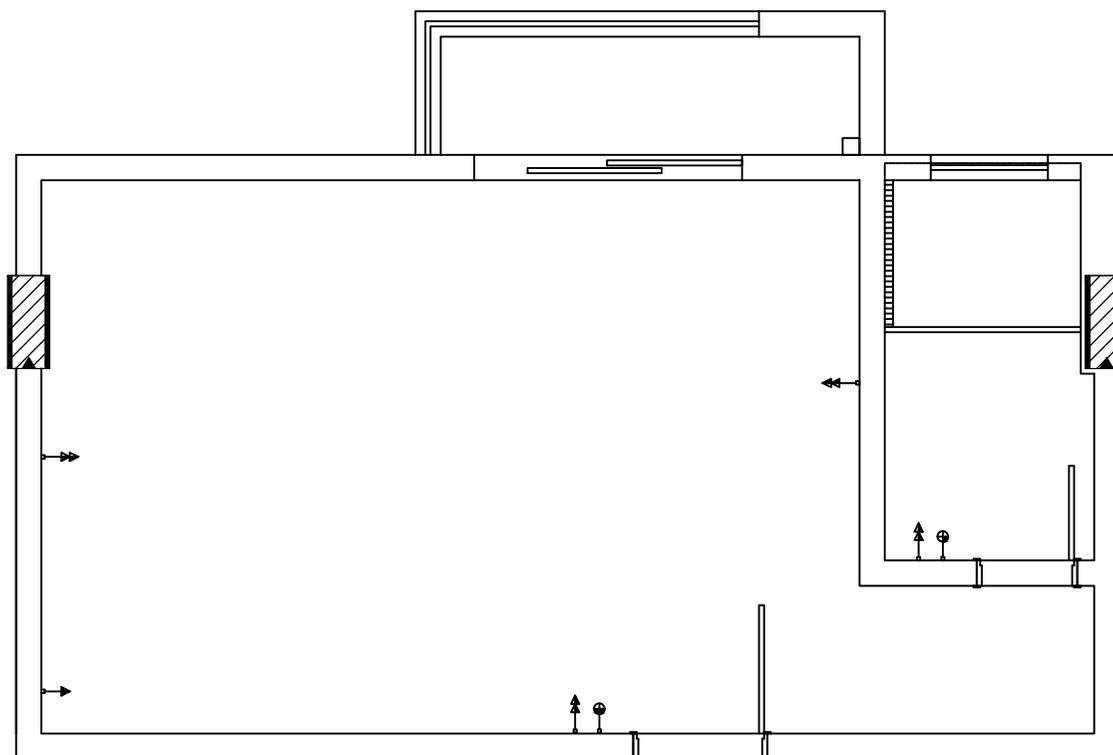

PLANTA DE ELÉTRICO - AP. 405 (PAV. INFERIOR)
 ESCALA: 1/50

PROJETO:
 PLANTA DE ELÉTRICO

AUTORA:
 ANA LUISA SOUZA ALVES


PRANCHA:
 28/29

DATA:
 OUTUBRO - 2022

LOCAL:
 UBERLÂNDIA - MG

ESCALA:
 1/50

LEGENDA:	
SÍMBOLO	DESCRIÇÃO
	TOMADA DUPLA MÉDIA
	TOMADA SIMPLES ALTA
	INTERRUPTOR SIMPLES (DUAS SEÇÕES) - H=110 CM

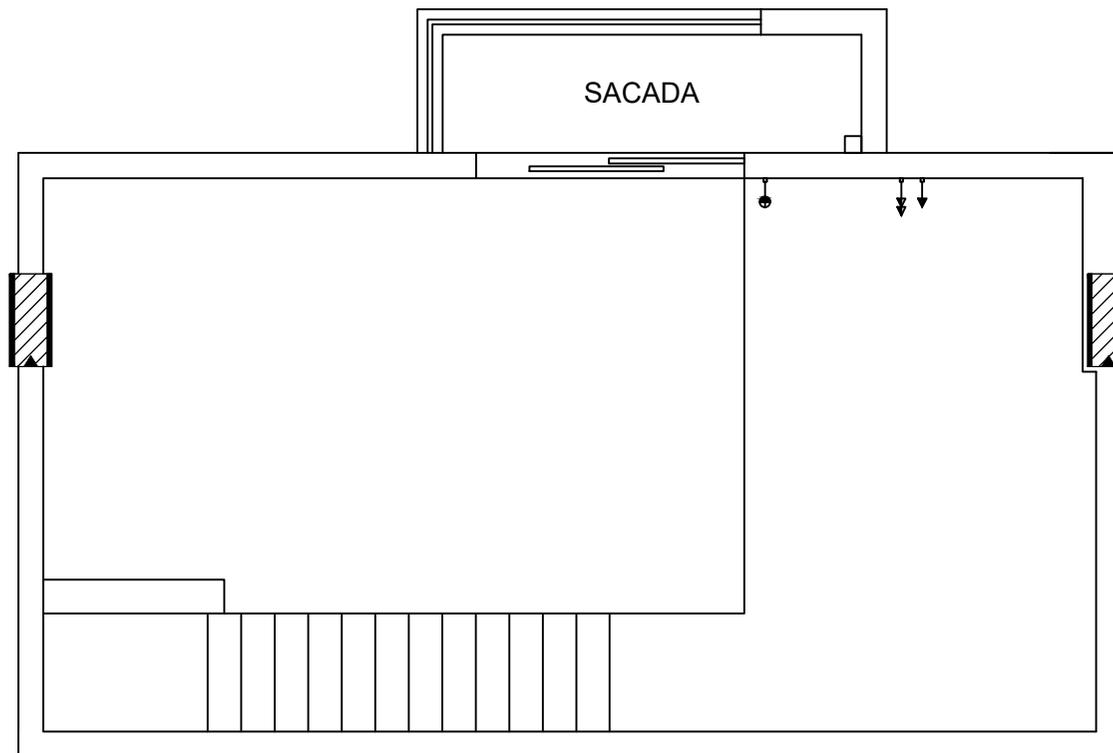

PLANTA DE ELÉTRICO - AP. 405 (PAV. SUPERIOR)
ESCALA: 1/50

PROJETO:
PLANTA DE ELÉTRICO

AUTORA:
ANA LUISA SOUZA ALVES

PRANCHA:
29/29

DATA:
OUTUBRO - 2022

LOCAL:
UBERLÂNDIA - MG

ESCALA:
1/50