

TODOS OS NÍVEIS MARCADOS DEVERÃO SER CHECADOS IN LOCO

TODAS AS MEDIDAS DEVERÃO SER CHECADAS EM OBRA

TODOS OS NÍVEIS DEVERÃO SER CHECADOS IN LOCO

PORTAS				
ITEM	DIMENSÕES (cm)	QTD	TIPO	MATERIAL
R01	800x214	36	ABRIR	ALUMÍNIO
R02	1000x214	18	CORRER	ALUMÍNIO
R03	800x214	18	PRÓTIVITE	MADEIRA/FANEL
R04	800x214	18	ABRIR	MADEIRA/FANEL
R05	750x214	18	ABRIR	MADEIRA
R06	300x200	4	CORRER	ALUMÍNIO VIDRO TEMP
R07	470x200	8	CORRER	ALUMÍNIO VIDRO TEMP
R08	520x200	8	CORRER	ALUMÍNIO VIDRO TEMP
R09	470x200	2	CABRADO	ALUMÍNIO VIDRO TEMP
R10	520x200	8	CABRADO	ALUMÍNIO VIDRO TEMP
R11	580x200	1	CABRADO	ALUMÍNIO VIDRO TEMP
R12	300x214	1	CORRER	MADEIRA
R13	210x214	14	CORRER	MADEIRA
R14	310x214	1	CORRER	MADEIRA
R15	340x214	1	CORRER	MADEIRA


JANELAS							
ITEM	DIMENSÕES (cm)	QTD	TIPO	MATERIAL			
J01	200	70	170	34	MAXI-MAR	VIDRO	VIDRO
J02	100	130	165	20	BASCULANTE	VIDRO	VIDRO
J03	110	70	170	16	MAXI-MAR	VIDRO	VIDRO
J04	60	70	170	15	MAXI-MAR	VIDRO	VIDRO
J05	90	70	170	30	MAXI-MAR	VIDRO	VIDRO
J06	200	70	170	20	MAXI-MAR	VIDRO	VIDRO
J07	100x100	01	ABRIR	ALUMÍNIO (CANA CRÁVIA)			

**LEGENDA**


- GRADIL A SER REMOVIDO
- PISO CIMENTICIO AZUL A SER REMOVIDO
- PAGINAÇÃO EM PEDRA PORTUGUESA PRETA EXISTENTE
- PAGINAÇÃO EM PEDRA PORTUGUESA VERMELHA EXISTENTE
- PAGINAÇÃO EM PEDRA PORTUGUESA BRANCA EXISTENTE
- POSTES A SEREM REMOVIDOS (FIAÇÃO SUBTERRÂNEA)
- PAGINAÇÃO EM PEDRA PORTUGUESA PRETA A SER IMPLANTADA
- PAGINAÇÃO EM PEDRA PORTUGUESA VERMELHA A SER IMPLANTADA
- PAGINAÇÃO EM PEDRA PORTUGUESA BRANCA A SER IMPLANTADA

PLANTA GERAL PAV. TÉRREO  
ESC. 1:150


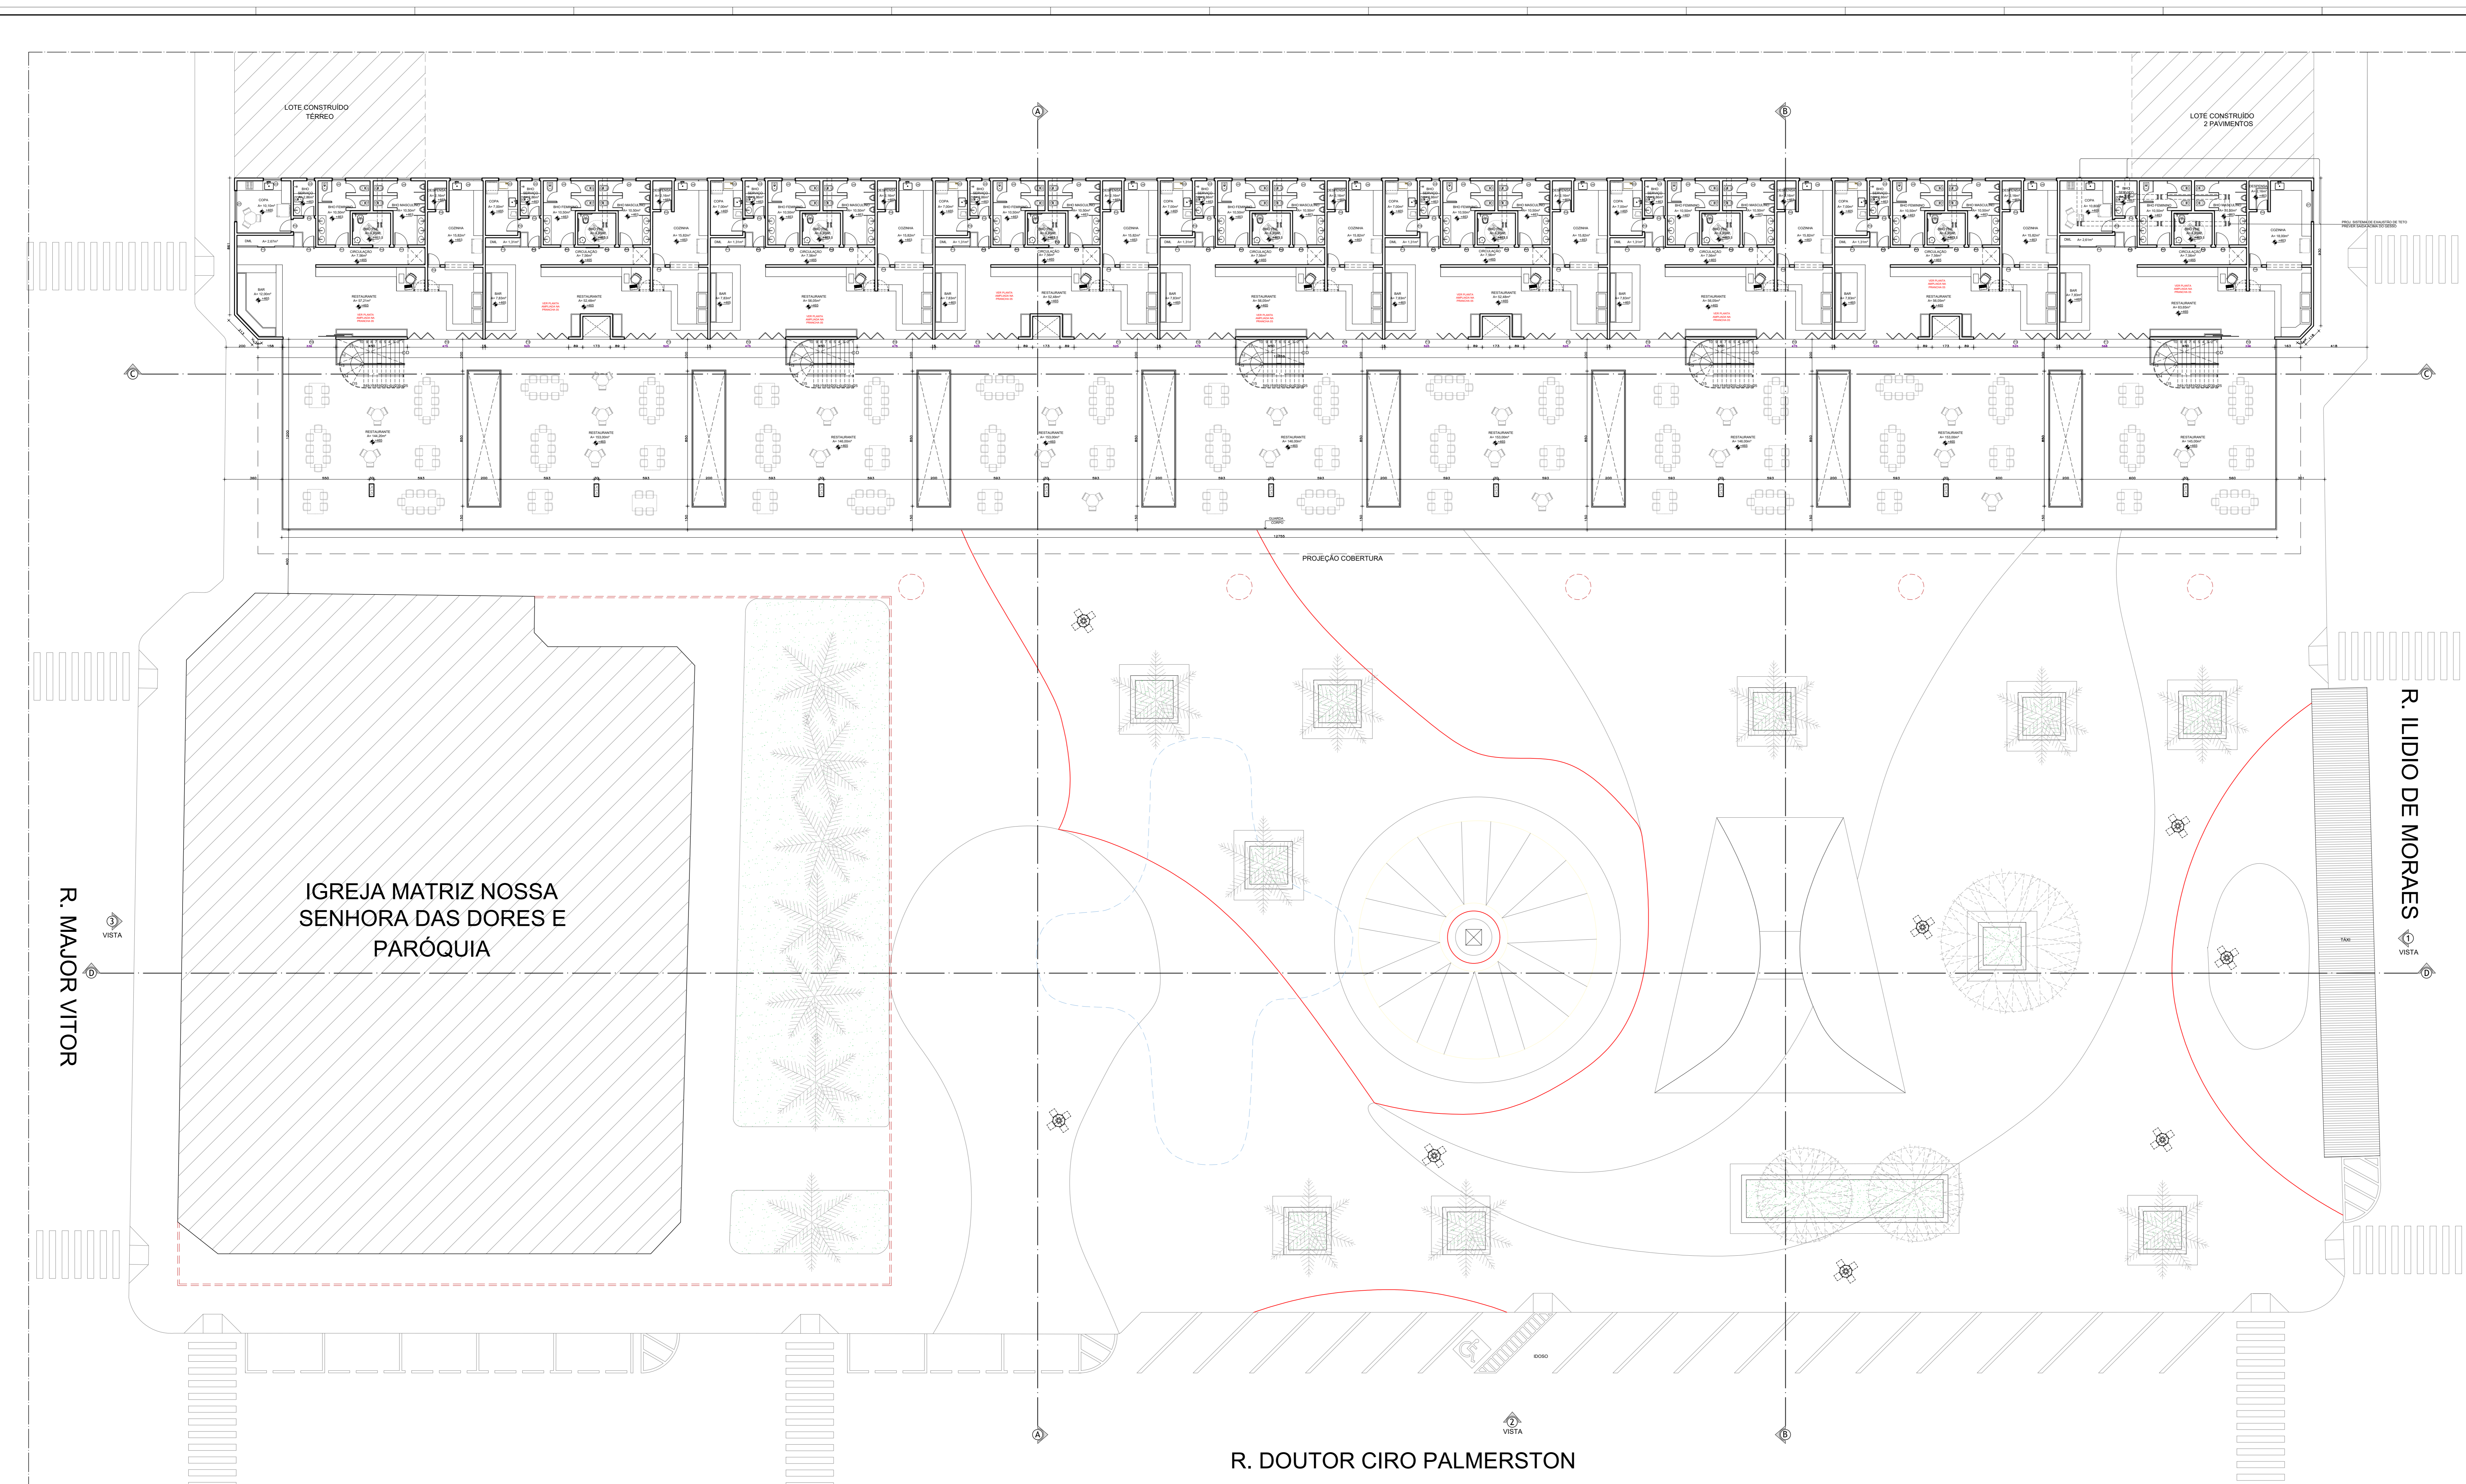

PLANTA PAVIMENTO SUPERIOR  
ESC. 1:150

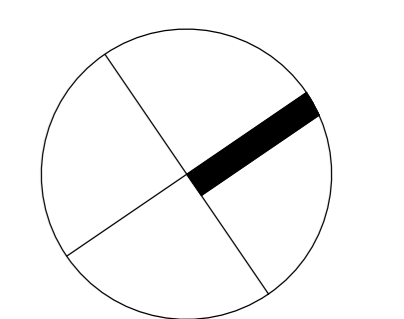

**TODAS AS MEDIDAS  
DEVERÃO SER CHECADAS EM OBRA**

**TODOS OS NÍVEIS DEVERÃO  
SER CHECADOS IN LOCO**

**DET. RUIFO**  
ESC. 1:10

**DET. TUBULAÇÃO**  
BETÃO

**SEÇÃO**  
SEÇÃO

**SEÇÃO**  
SEÇÃO

**VISTA**  
VISTA LATERAL

**DETALHES DE BANHEIRO - ESC. 1:25**

**PLANTA SACIA SANTIÁ**  
**VISTA LATERAL SACIA**  
**VISTA FRONTAL SACIA**


**PLANTA LAVATORIO**  
**VISTA LAT. LAVATORIO**  
**DET. BANHEIRO**

PREFEITURA	
URA	
<b>2/6</b>	








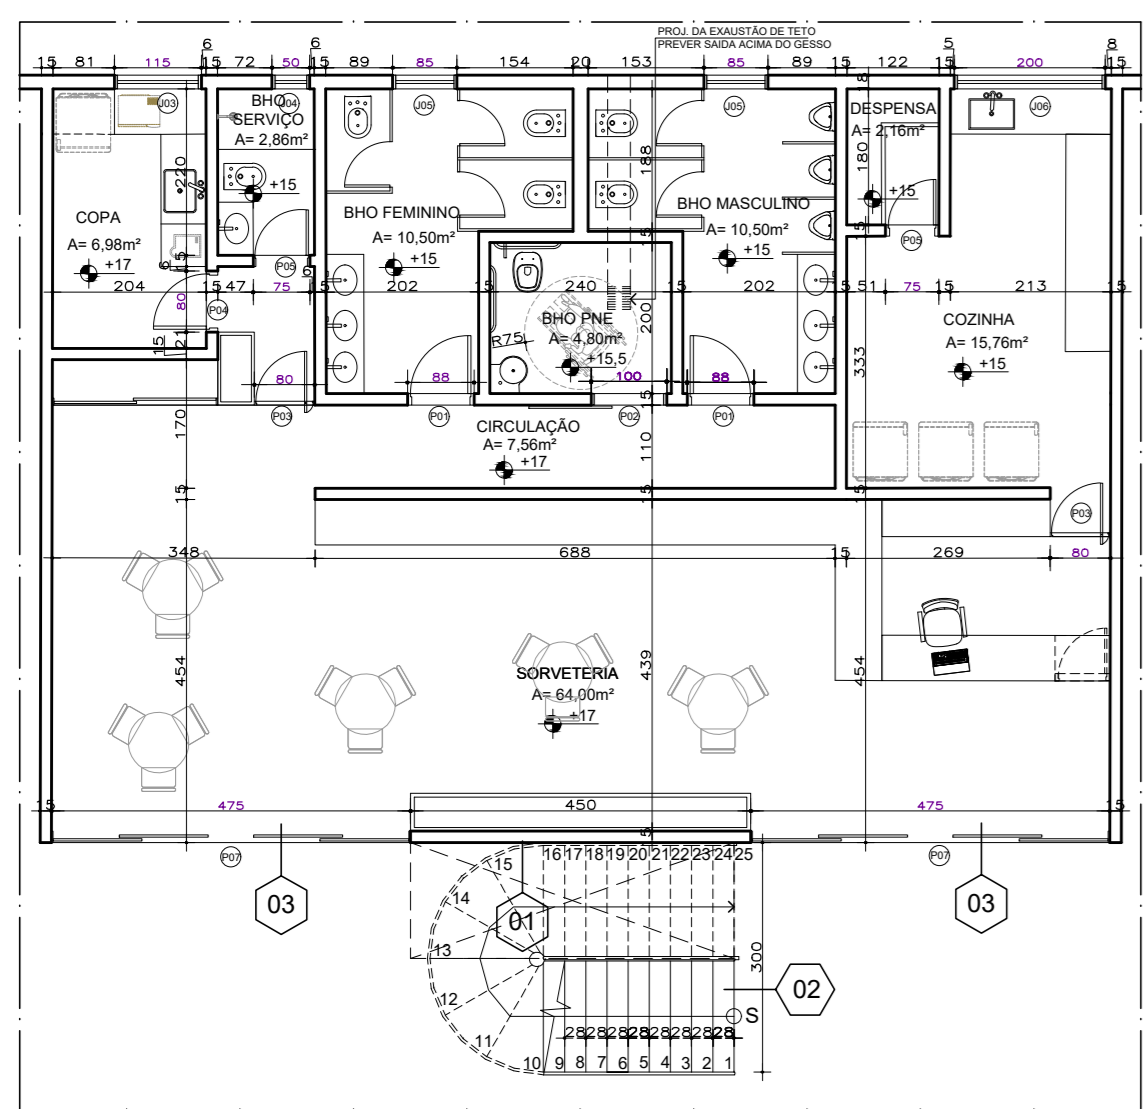


PLANTA LAYOUT TIPO (SORVETERIA)  
ESC. 1:100

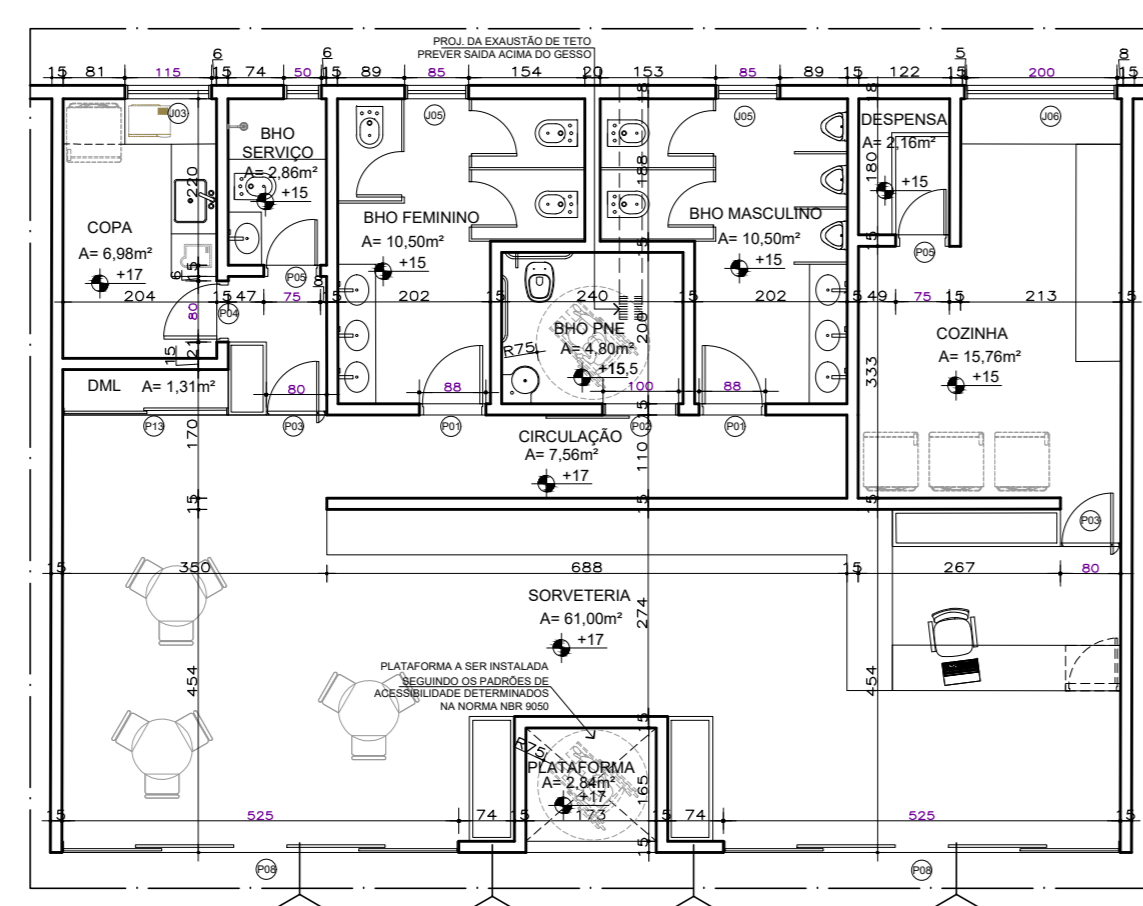


PLANTA LAYOUT TIPO (SORVETERIA)  
ESC. 1:100

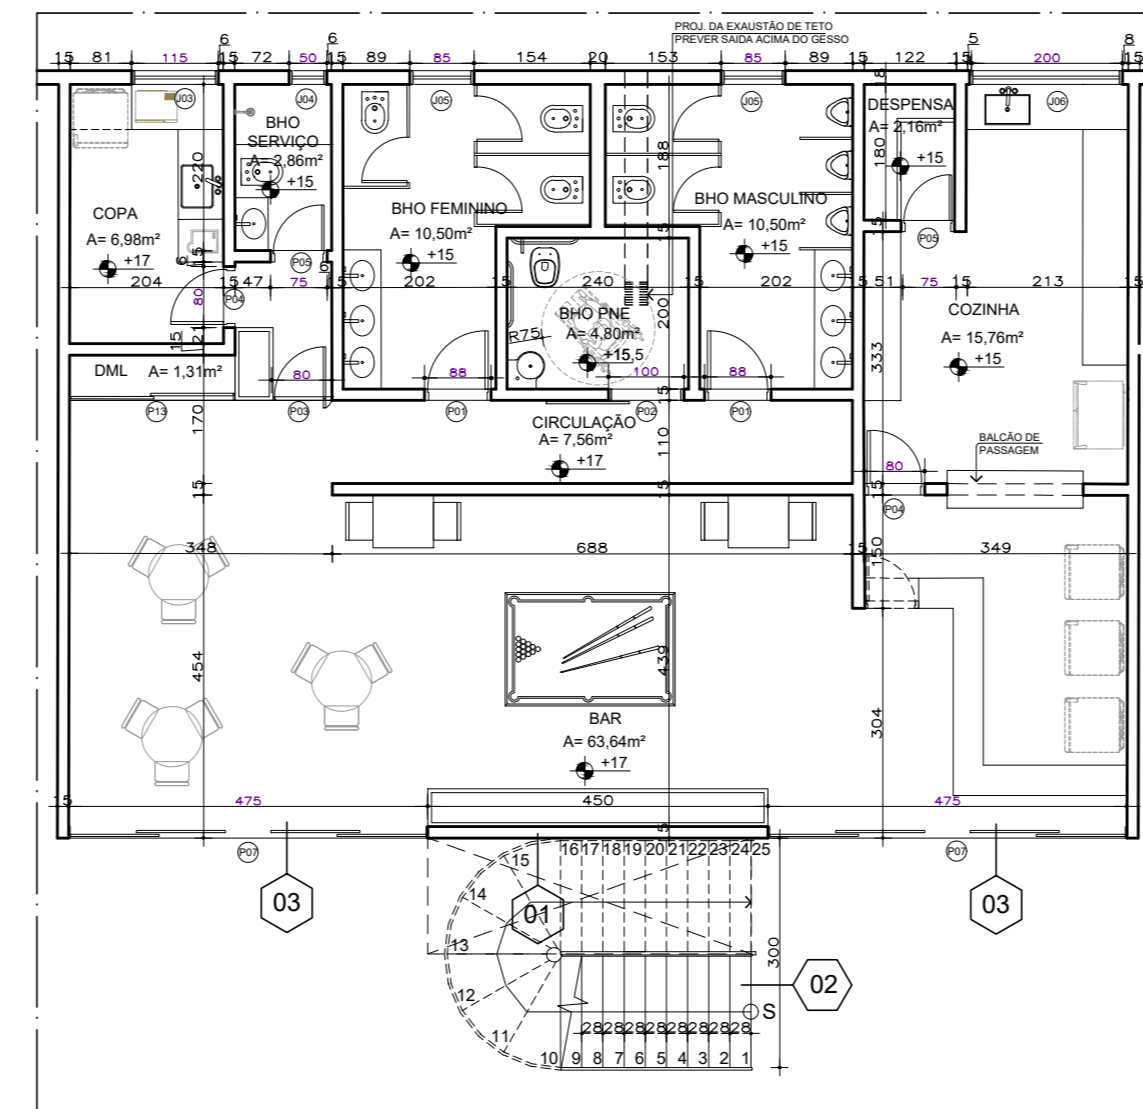


PLANTA LAYOUT TIPO (BAR)  
ESC. 1:100

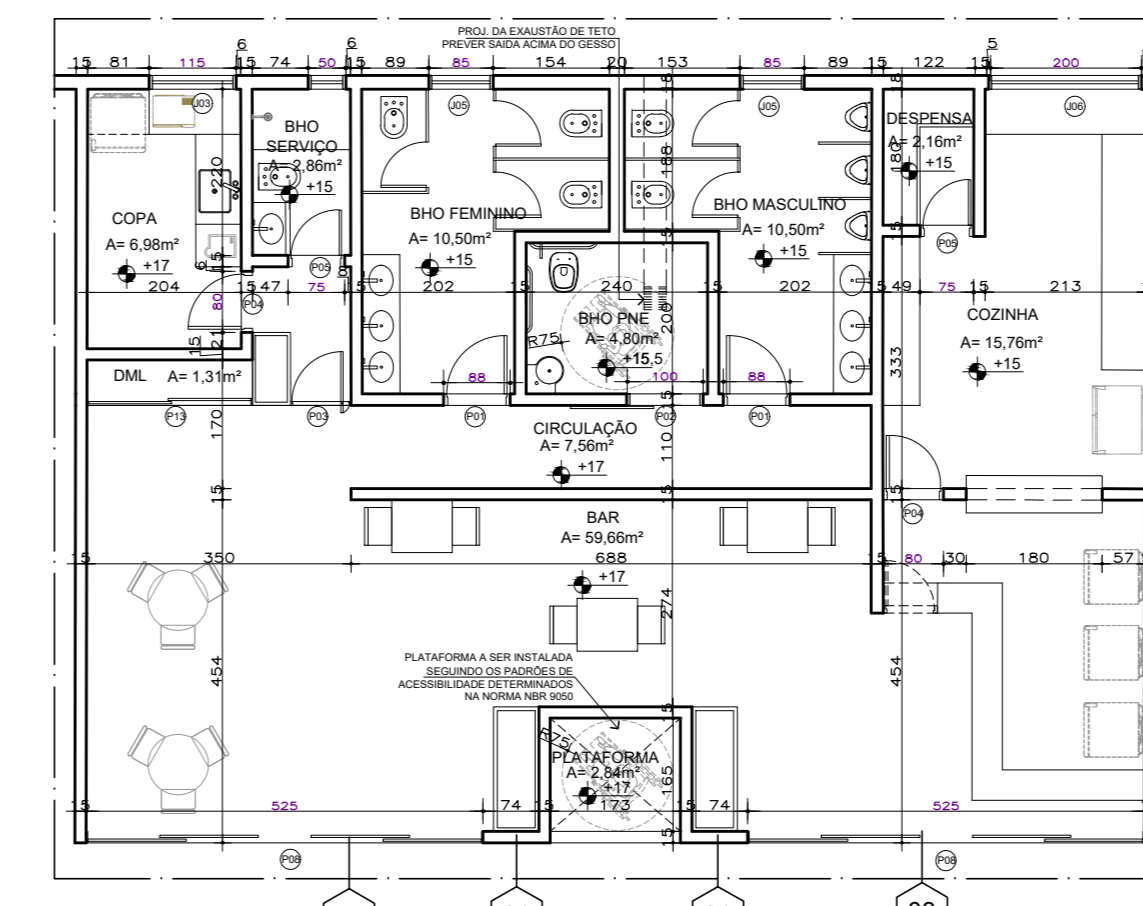


PLANTA LAYOUT TIPO (BAR)  
ESC. 1:100

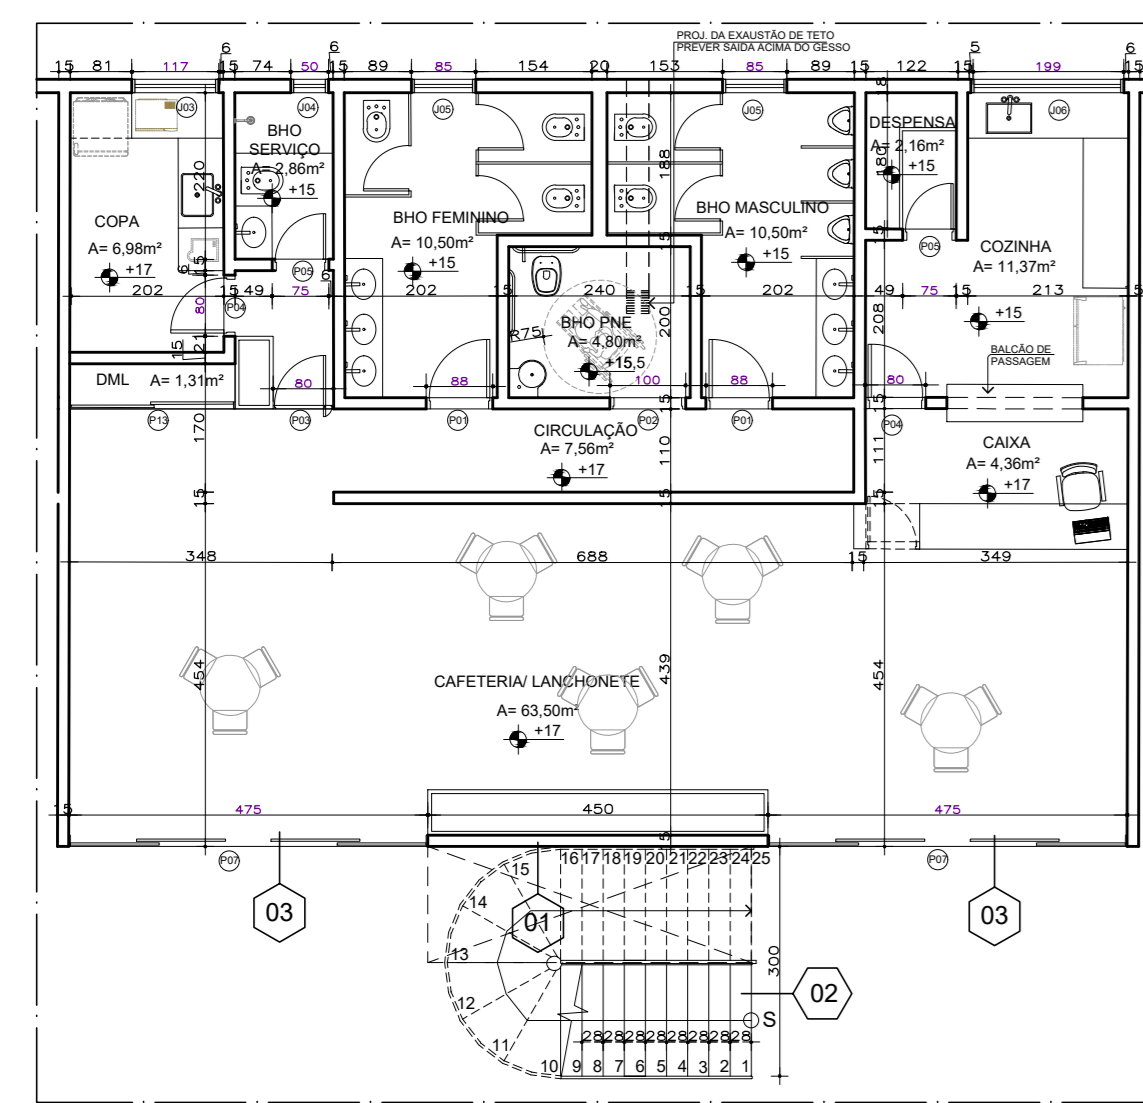


PLANTA LAYOUT TIPO (CAFETERIA/LANCHONETE)  
ESC. 1:100

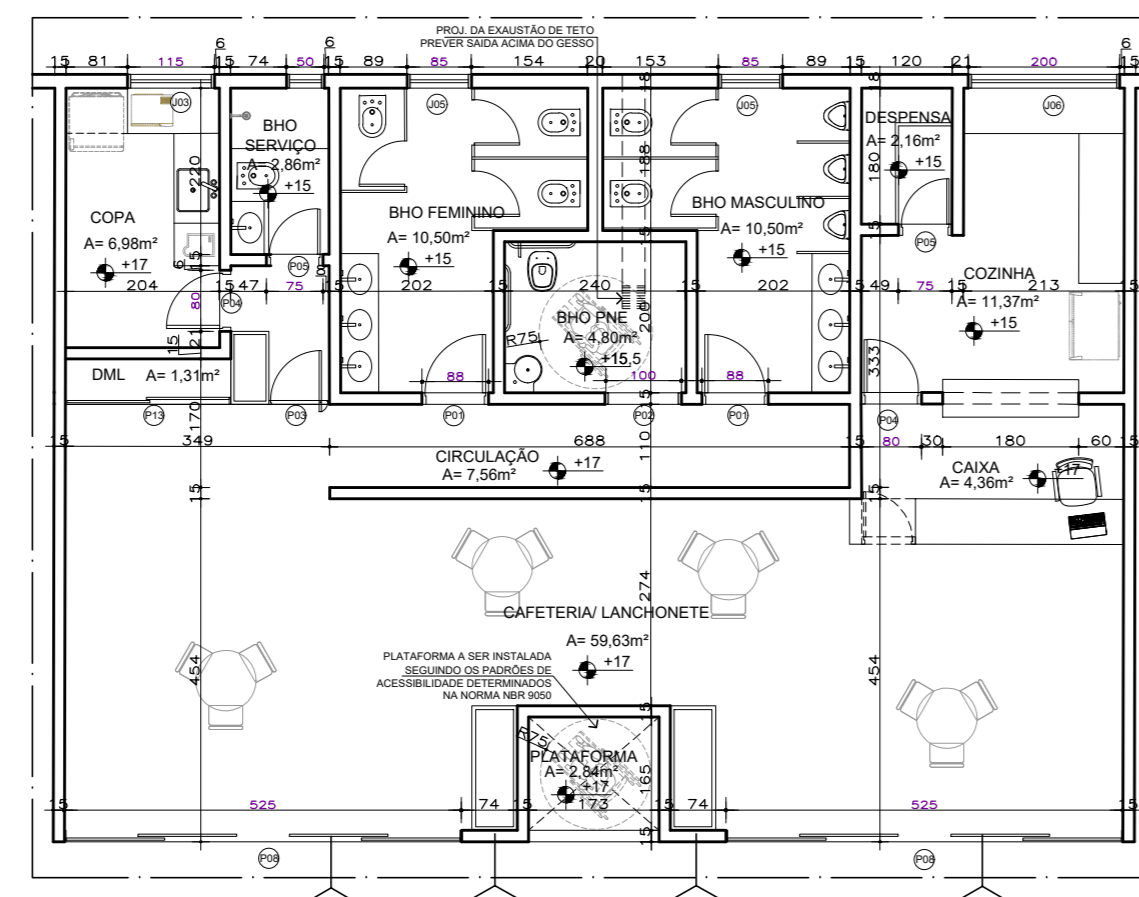


PLANTA LAYOUT TIPO (CAFETERIA/LANCHONETE)  
ESC. 1:100

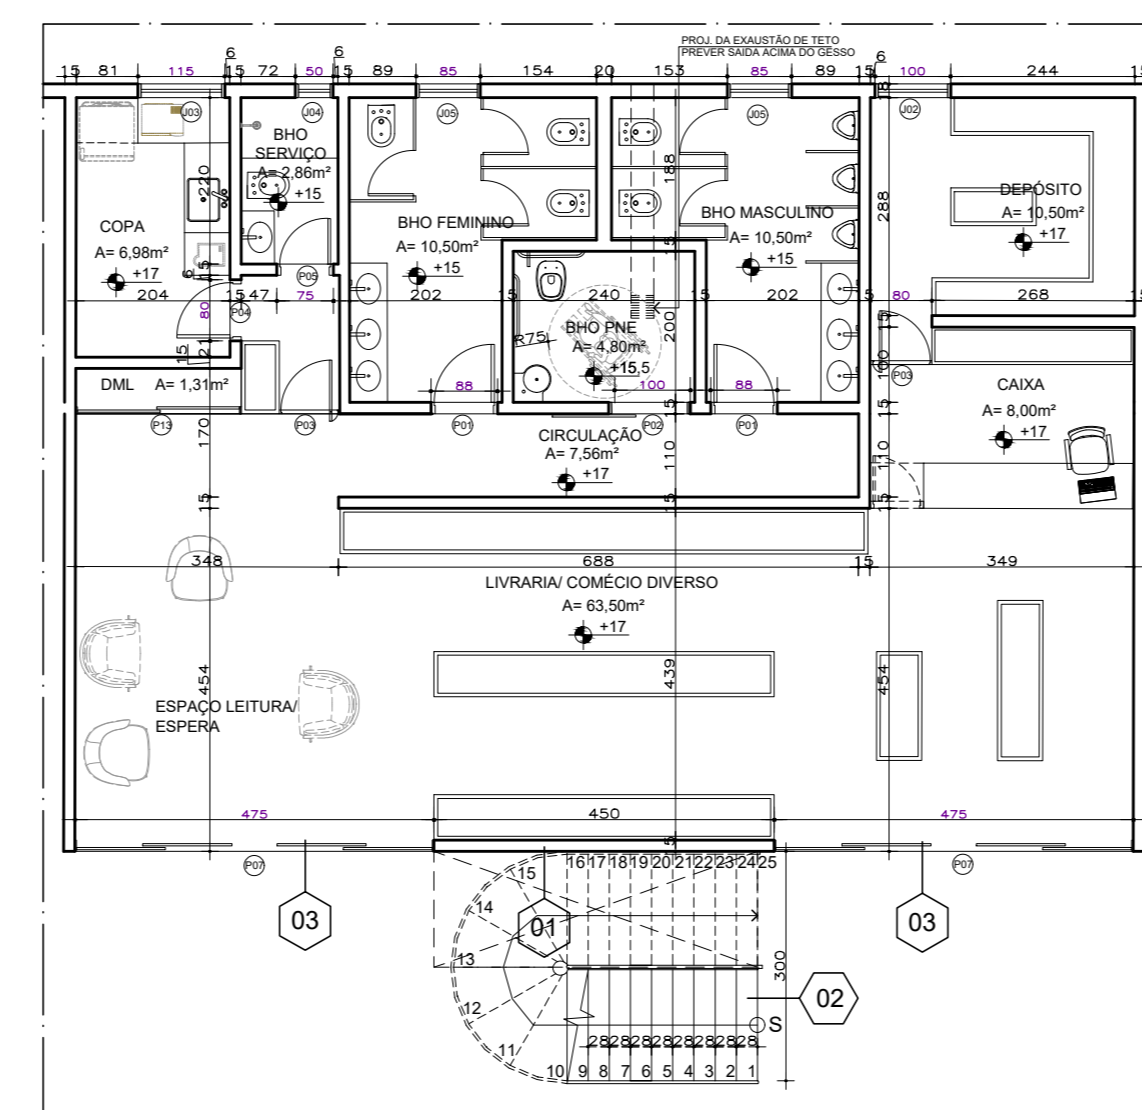


PLANTA LAYOUT TIPO (COMÉRCIO DIVERSO)  
ESC. 1:100

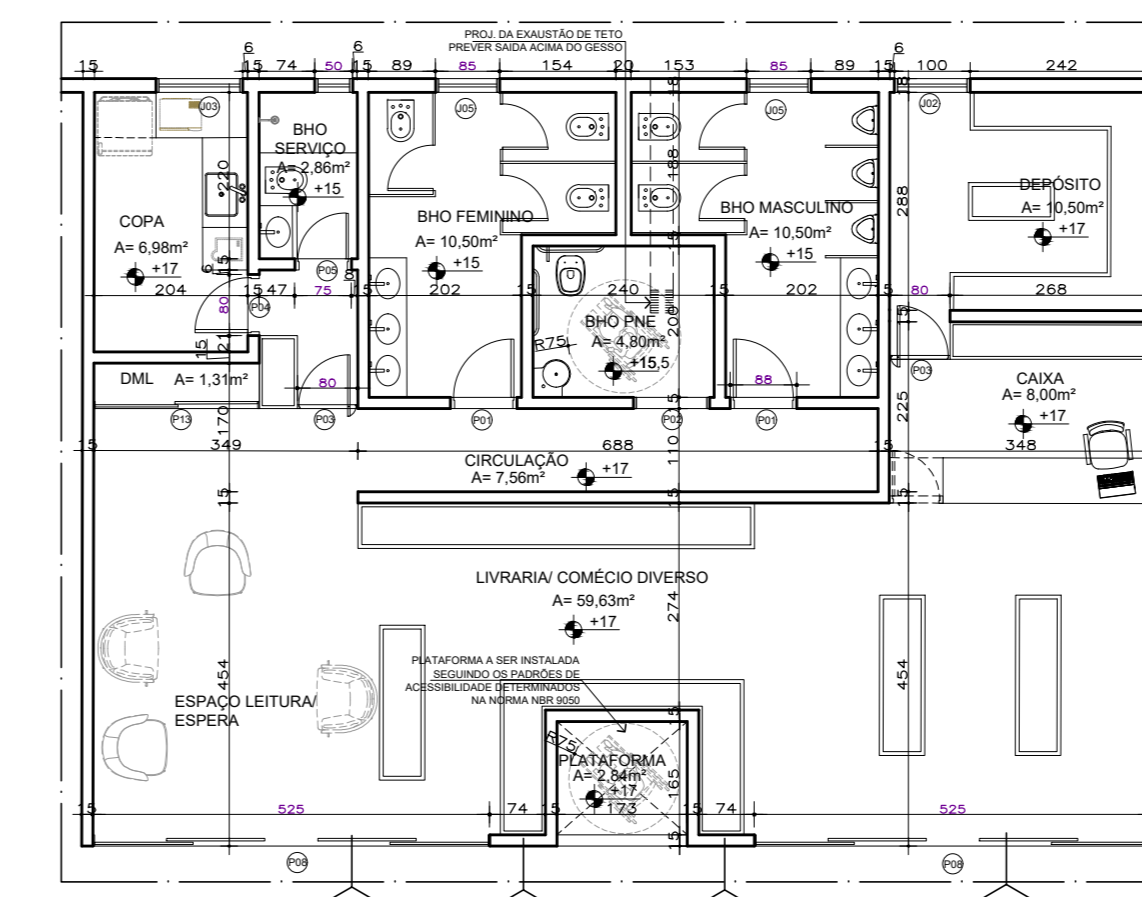


PLANTA LAYOUT TIPO (COMÉRCIO DIVERSO)  
ESC. 1:100

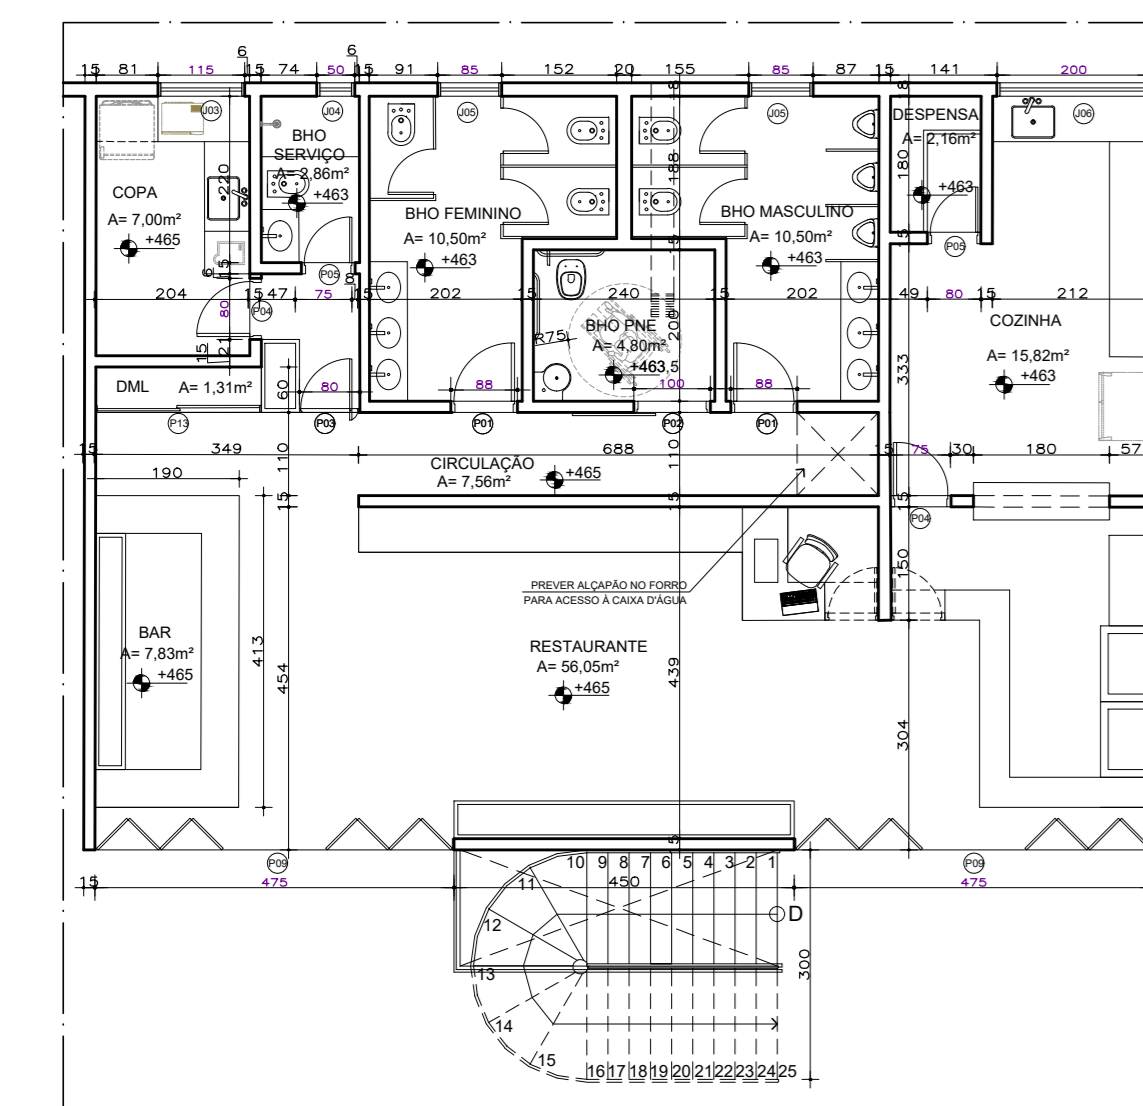


PLANTA LAYOUT TIPO (RESTAURANTES)  
ESC. 1:100

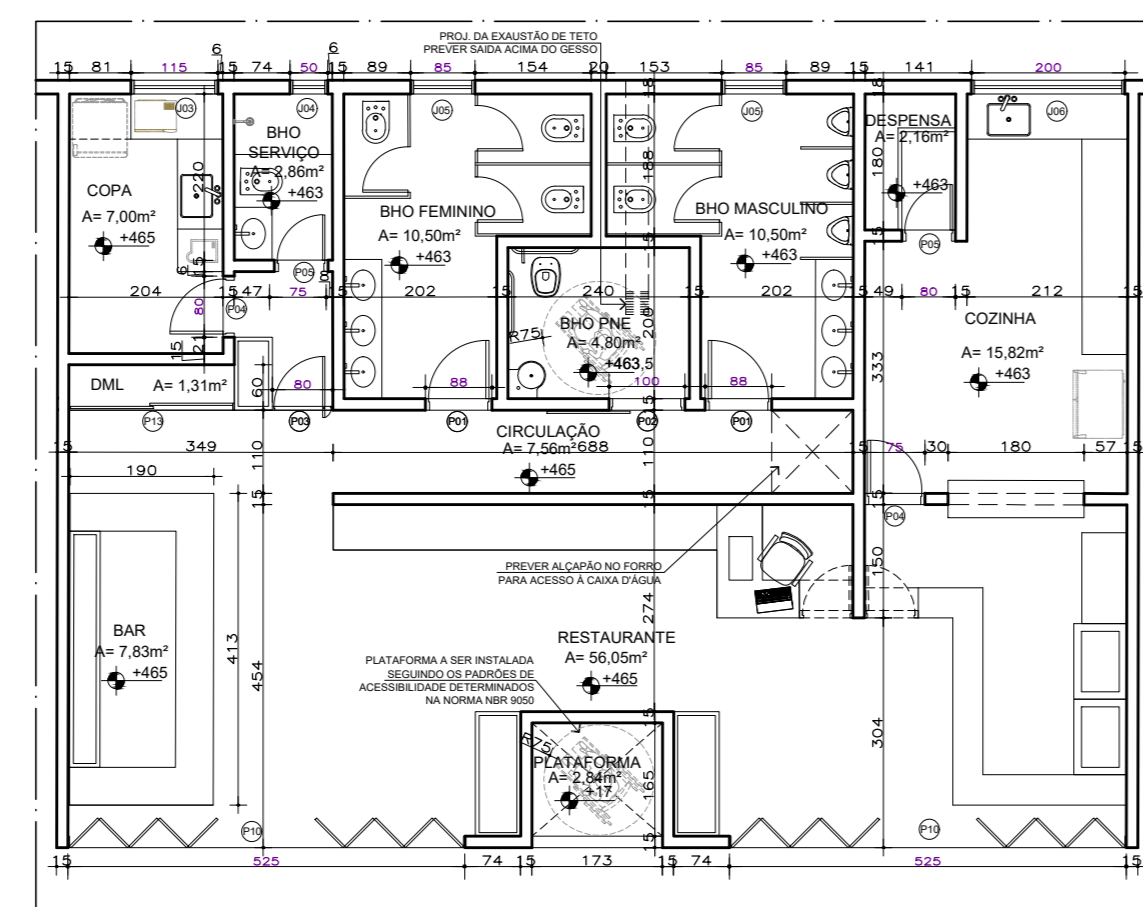


PLANTA LAYOUT TIPO (RESTAURANTES)  
ESC. 1:100

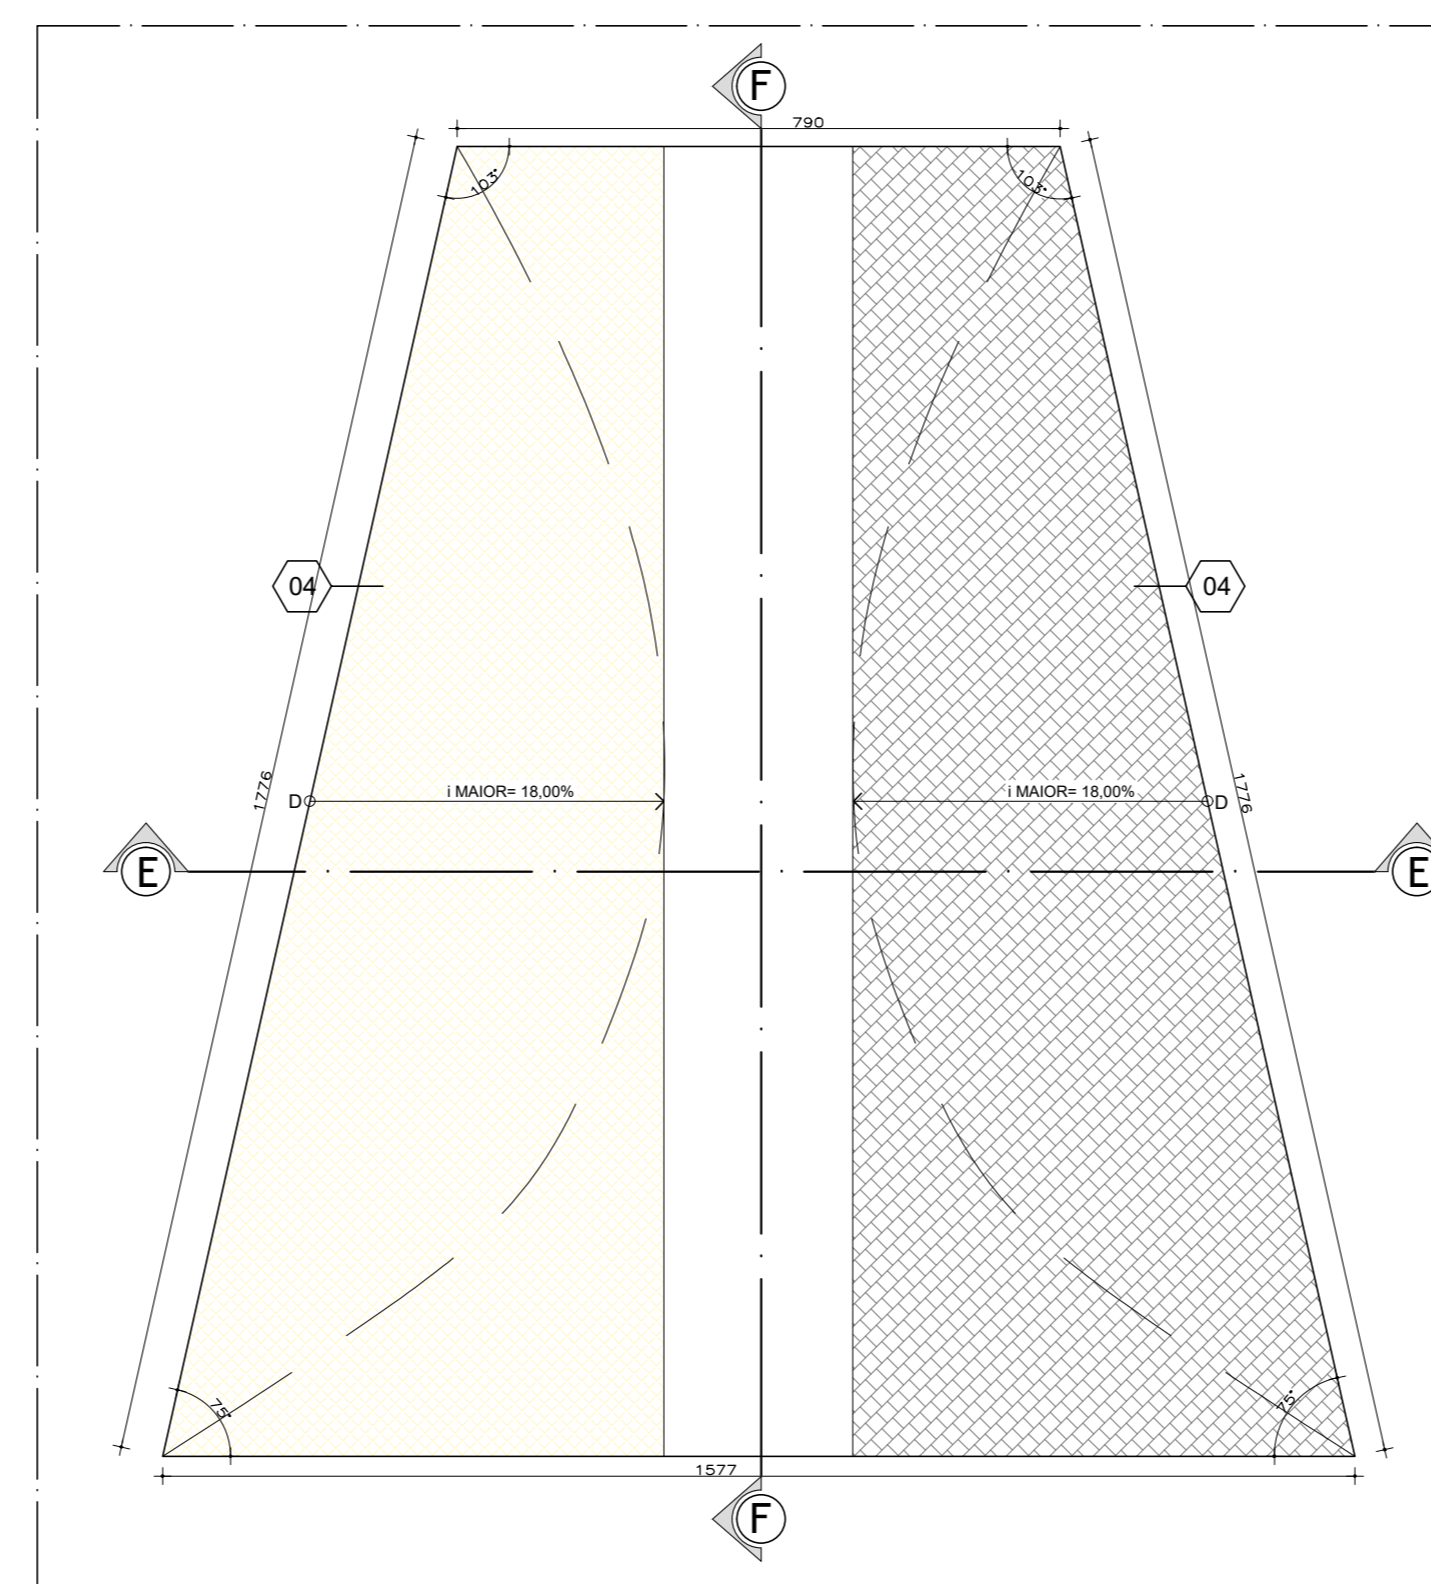


PLANTA PAGINAÇÃO ESPELHO D'ÁGUA  
ESC. 1:100

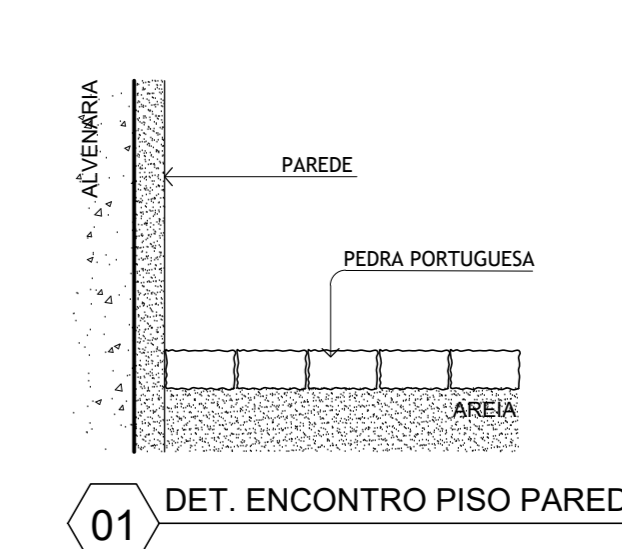


01 DET. ENCONTRO PISO PAREDE

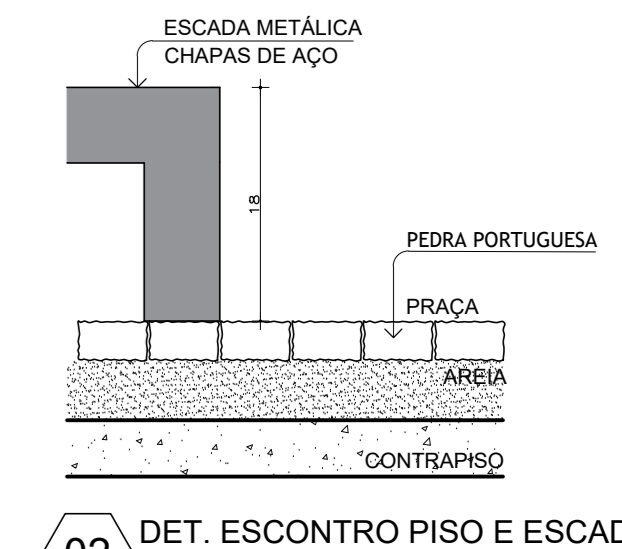

02 DET. ENCONTRO PISO E ESCADA

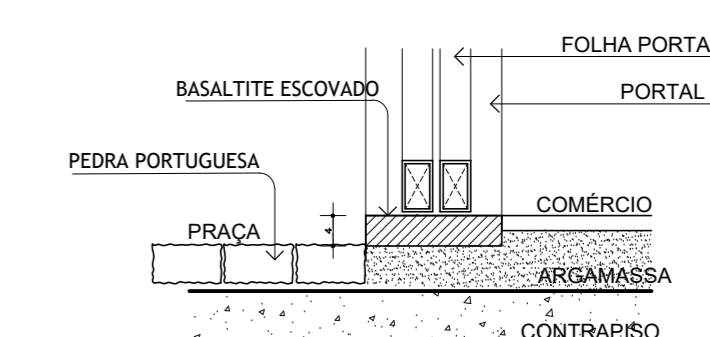

03 DET. DESNÍVEL PISO

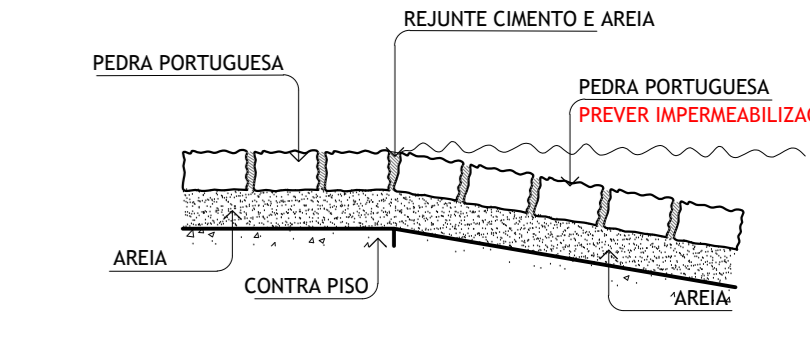

04 DET. REVESTIMENTOS

TODAS AS MEDIDAS  
DEVERÃO SER CHECADAS EM OBRA.

TODOS OS NÍVEIS DEVERÃO  
SER CHECADOS IN LOCO

LEGENDA

- PAGINAÇÃO EM PEDRA PORTUGUESA PRETA A SER IMPLANTADA
- PAGINAÇÃO EM PEDRA PORTUGUESA BRANCA A SER IMPLANTADA

PREFEITURA

CREA:

PROPRIETÁRIO: PREFEITURA DE CALDAS NOVAS  
TÍTULO: PLANO DE REQUALIFICAÇÃO PARA A PRAÇA MESTRE ORLANDO  
LOCAL: PRAÇA MESTRE ORLANDO, S/Nº CENTRO, Caldas Novas - GO, 75680-039


ASSINATURAS:  
PROPRIETÁRIO: PREFEITURA DE CALDAS NOVAS  
PROJETO: WILSON LUIZ DA SILVA VASCONCELOS

ÁREAS: (m²)  
VER NA PRANCHA 01  
DESENHO: WILSON VASCONCELOS  
DATA ÚLTIMA REVISÃO: 02/09/2022  
ESCALA: INDICADA  
ARQUIVO: PRAÇA MESTRE ORLANDO\_LG  
FOLHA: 5/6

EXEÇÃO


CONTEÚDO: PLANTAS ANEXADAS DOS LAYOUTS PROPORCIONAIS, DETALHE DO ESPELHO D'ÁGUA, CORTES EE, FF, DETALHES 01, 02, 03, 04.

Plano de Requalificação para a Praça Mestre Orlando em Caldas Novas - GO

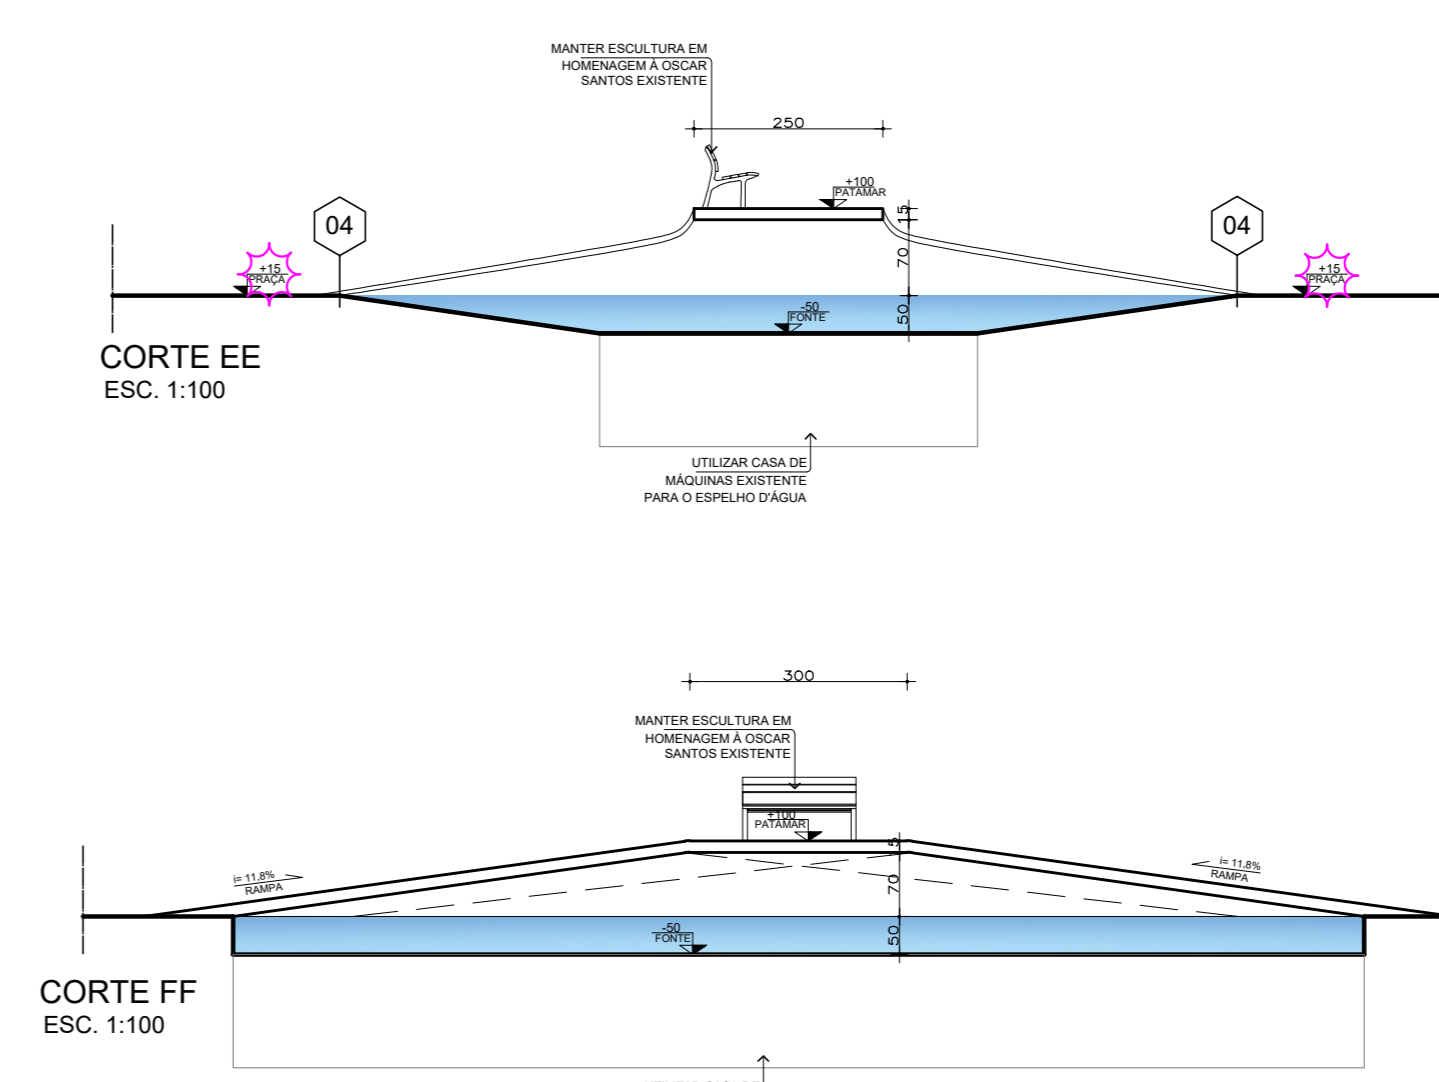

CORTE EE  
ESC. 1:100

CORTE FF  
ESC. 1:100

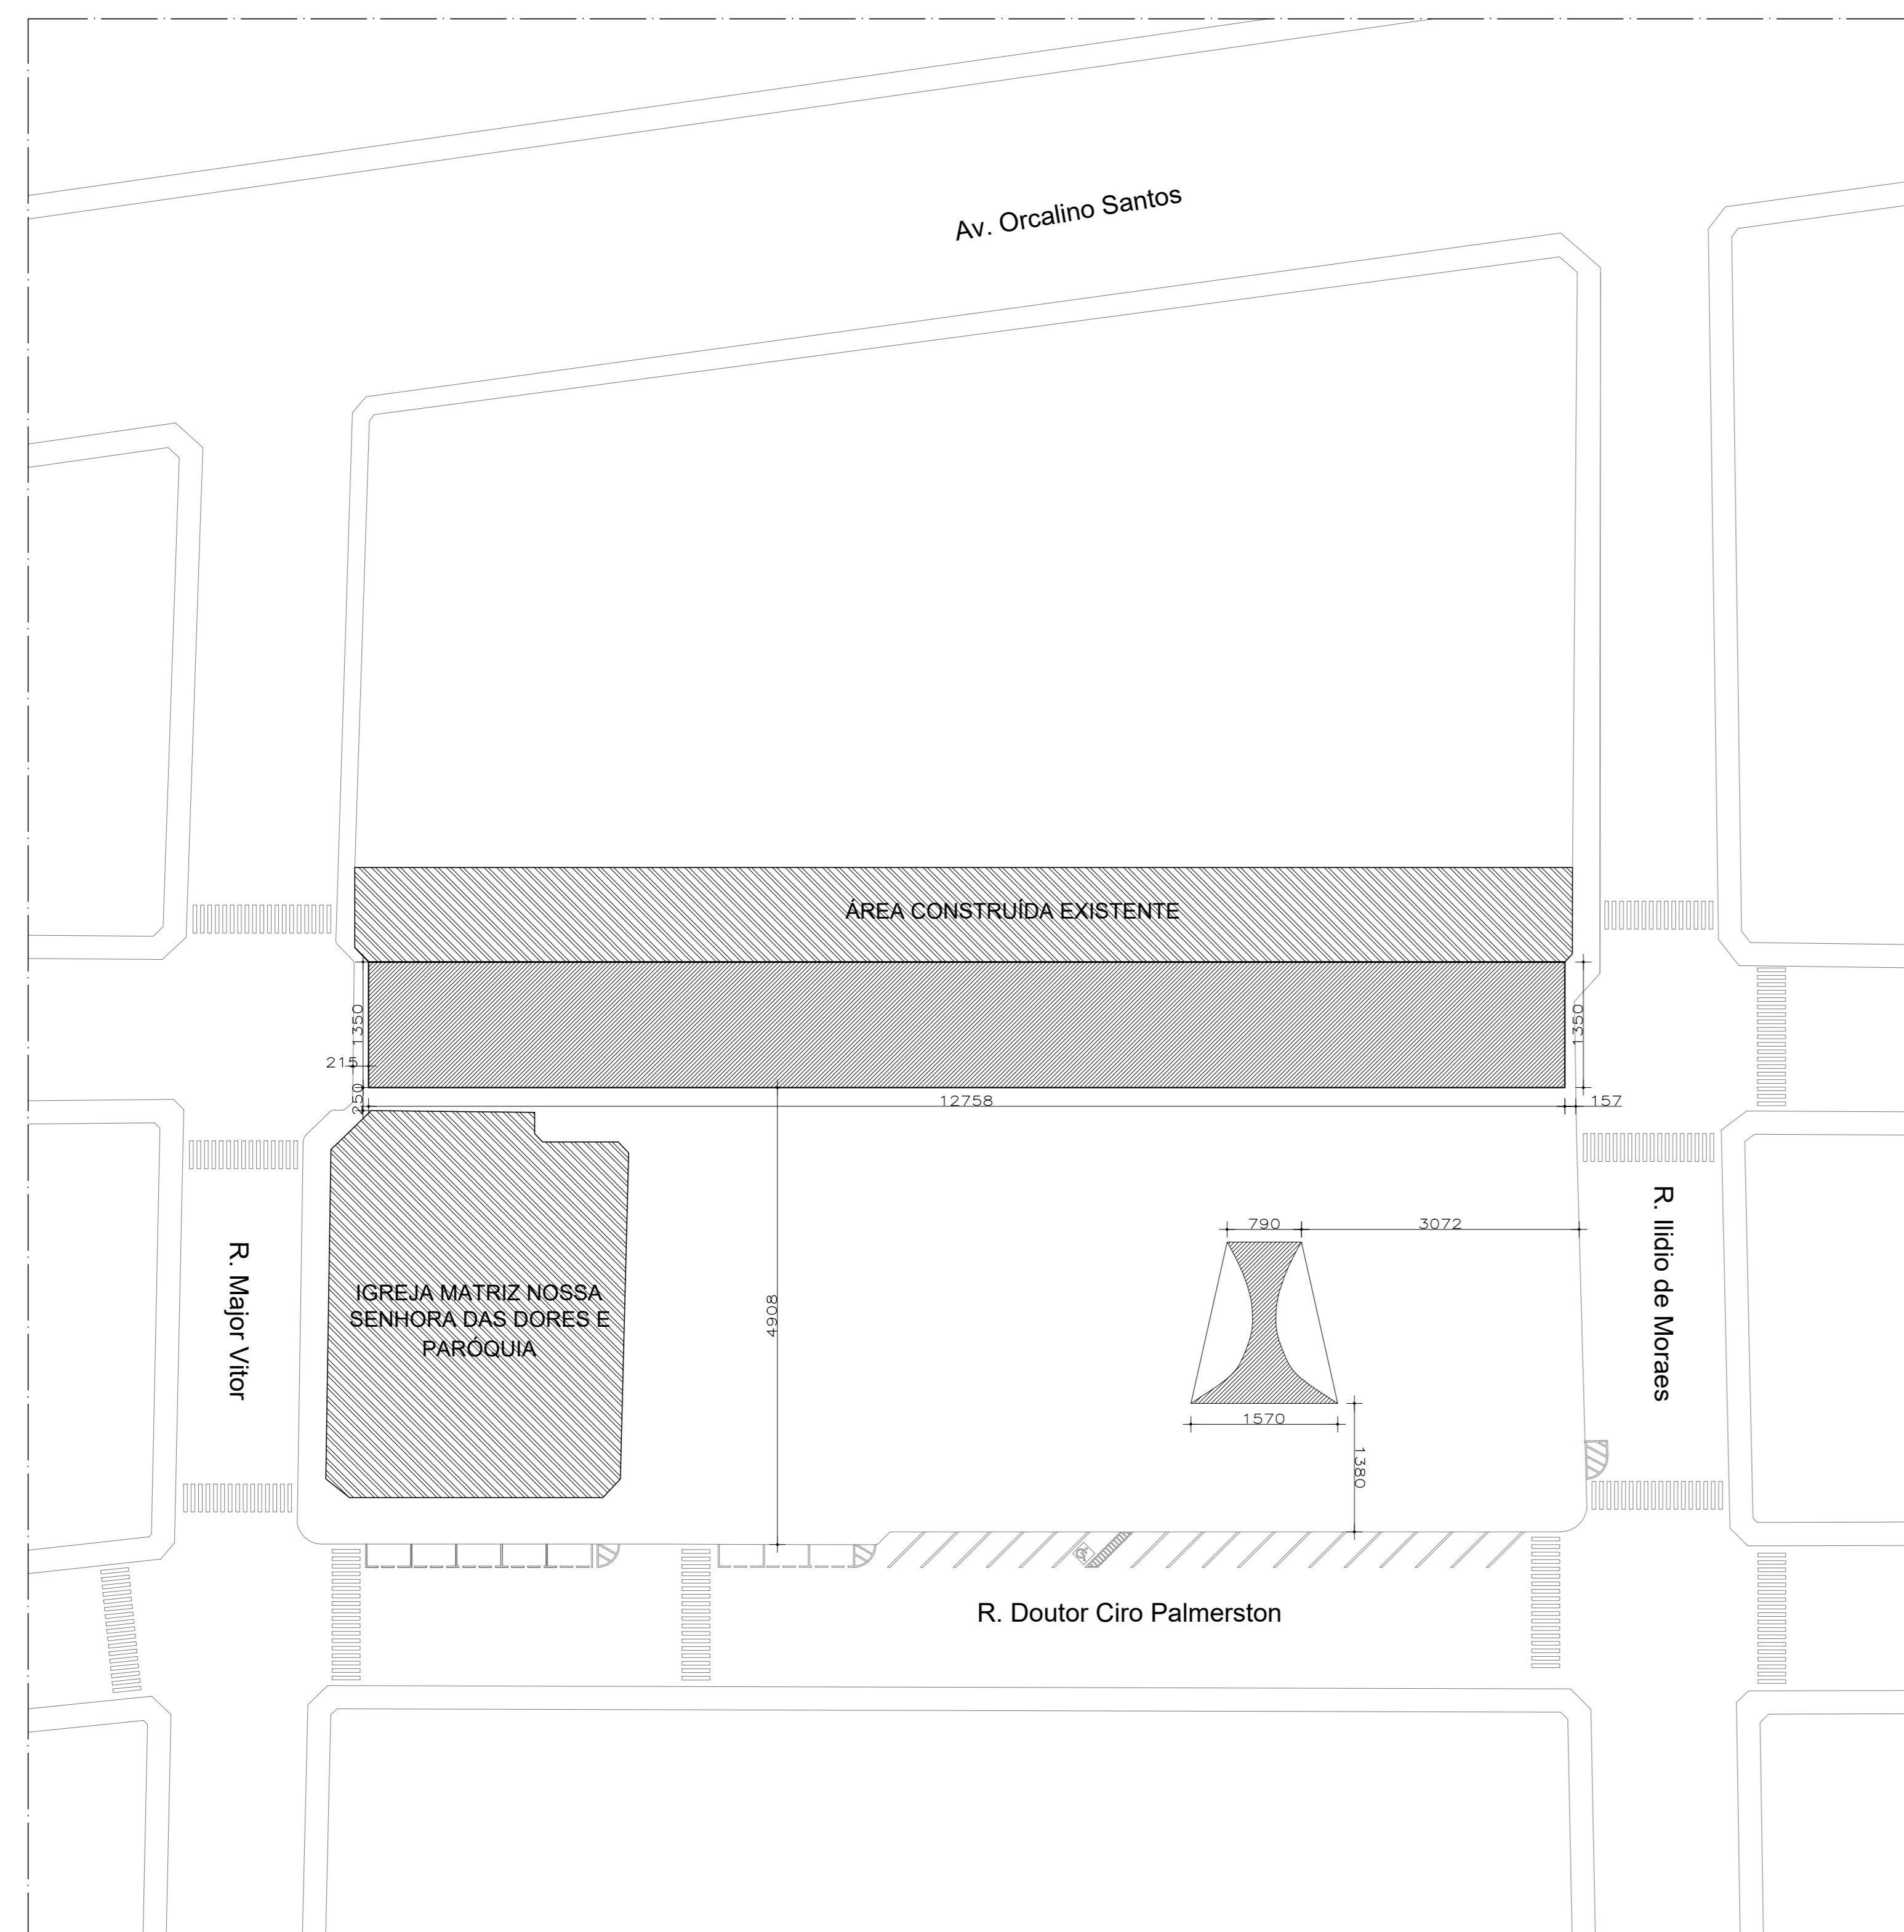

PLANTA DE LOCAÇÃO: COBERTURA DOS RESTAURANTES E ESPELHO D'ÁGUA  
ESC. 1:500



PLANTA DE SITUAÇÃO  
ESC. 1:500

PREFEITURA		
CREA:	UNIVERSIDADE FEDERAL DE UBERLÂNDIA - UFU FAVEM - FACULDADE DE ARQUITETURA E URBANISMO E DESIGN TRABALHO DE CONCLUSÃO DE CURSO II ALUNO: WILSON LUIZ DA SILVA VASCONCELOS MATRÍCULA: 11711ARQ045 ORIENTADOR: LUIZ CARLOS DE LAURENTIZ	
PROPRIETÁRIO: PREFEITURA DE CALDAS NOVAS TÍTULO: PLANO DE REQUALIFICAÇÃO PARA A PRAÇA MESTRE ORLANDO LOCAL: PRAÇA MESTRE ORLANDO, S/Nº CENTRO, Caldas Novas - GO, 75690-039		
ASSINATURAS:	ÁREAS: (m <sup>2</sup> )	DESENHO:
PROPRIETÁRIO: PREFEITURA DE CALDAS NOVAS		WILSON VASCONCELOS DATA ÚLTIMA REVISÃO: 02/09/2022
PROJETO: WILSON LUIZ DA SILVA VASCONCELOS	VER NA PRANCHA 01	ESCALA: INDICADA ARQUIVO: PRAÇA MESTRE ORLANDO_LG
EXECUÇÃO:		FOLHA <b>6/6</b>
CONTEÚDO PLANTA DE LOCAÇÃO; PLANTE DE SITUAÇÃO		

