




IMPLANTAÇÃO PRAÇA DA SÉ
ESC 1:200

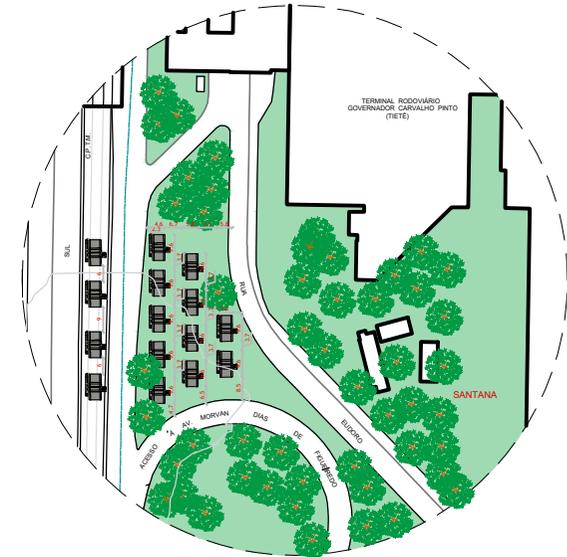

IMPLANTAÇÃO RODOVIÁRIA TIETÊ
ESC 1:200



IMAGEM SATÉLITE PRAÇA DA SÉ


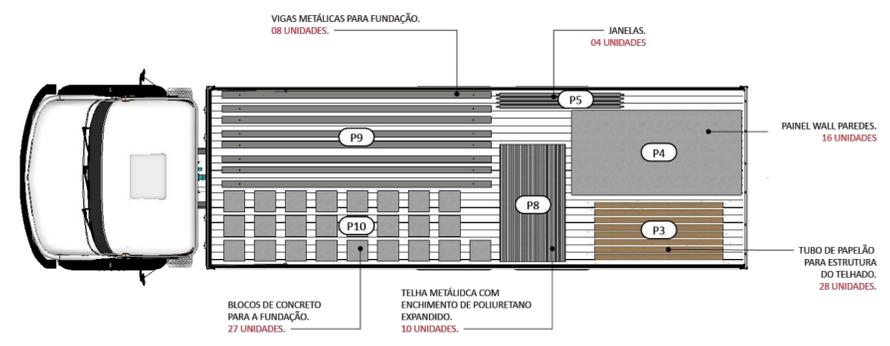


IMAGEM SATÉLITE RODOVIÁRIA TIETÊ



FACULDADE DE ARQUITETURA E URBANISMO E DESIGN – FAU@D UNIVERSIDADE FEDERAL DE UBERLÂNDIA		
EQUIPAMENTO PÚBLICO PARA PERNOITE DE PESSOAS EM SITUAÇÃO DE RUA EM SÃO PAULO		
ALUNA: MARIANA DOS SANTOS MOREIRA		MATRICULA: 11711ARQ009
PROF. ORIENTADOR: ADALBERTO JOSÉ VILELA JÚNIOR		
CONTEÚDO: IMPLANTAÇÃO		
18/06/2023	TRABALHO DE CONCLUSÃO DE CURSO	FOLHA 01 / 1

ESC. INDICADA




TABELA DE PEÇAS				
CÓD	DIMENSÕES	QT	MATERIAL	OBSERVAÇÕES
P01	Ø0,15 X 1,37	16	PAPELÃO	PREENCHIDO COM CONCRETO
P02	Ø0,06X 0,95	7	PAPELÃO	
P03	Ø0,06X 1,50	28	PAPELÃO	
P04	1,20X 2,40	28	PAINEL WALL	
P05	1,80X 0,30X0,05	4	ALUMÍNIO NATURAL	
P06	2,65X 2,62	4	PLACA OSB	
P07	3,63 X 4,74	6	BAMBU LAMINADO	
P08	3,00X 1,04	10	TELHA METÁLICA	
P09	0,20X 3,82	8	VIGA METÁLICA	
P10	0,30X 0,30	27	BLOCO DE CONCRETO	

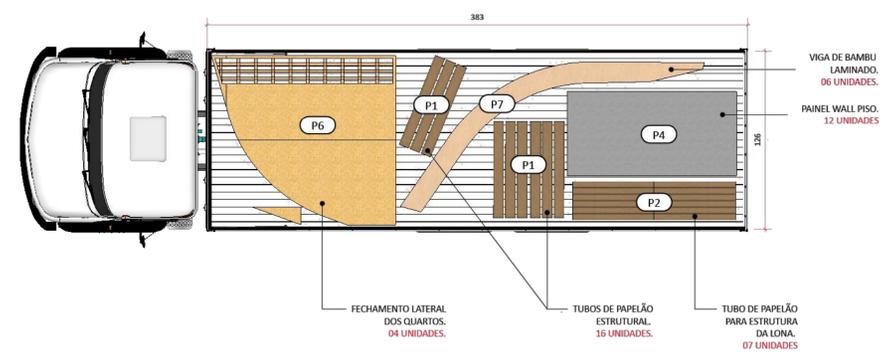

● PLANTA TRANSPORTE DAS PEÇAS
ESCALA 1/25
02 UNIDADES

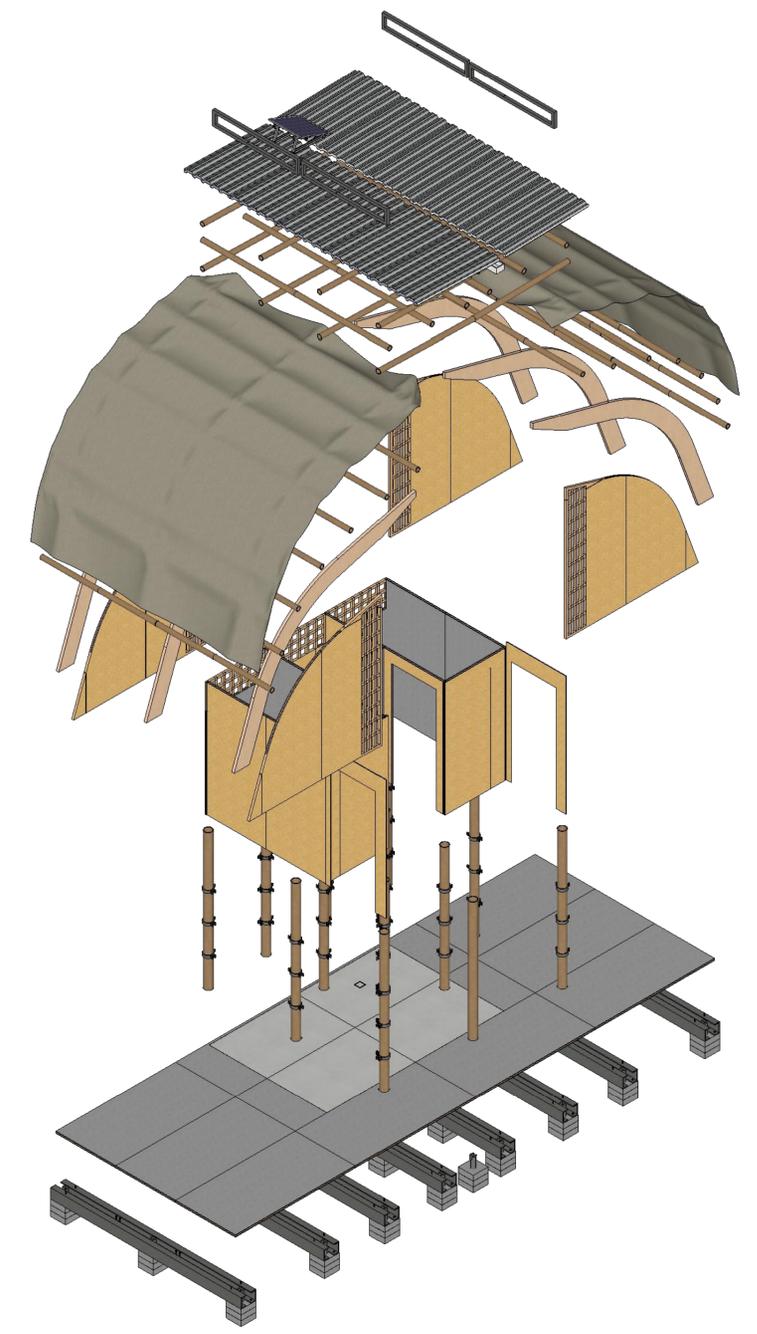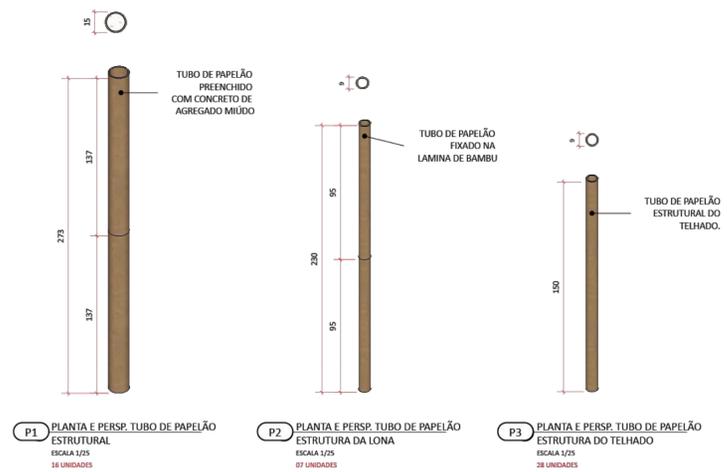

● PERSPECTIVA EXPLODIDA
SEM ESCALA


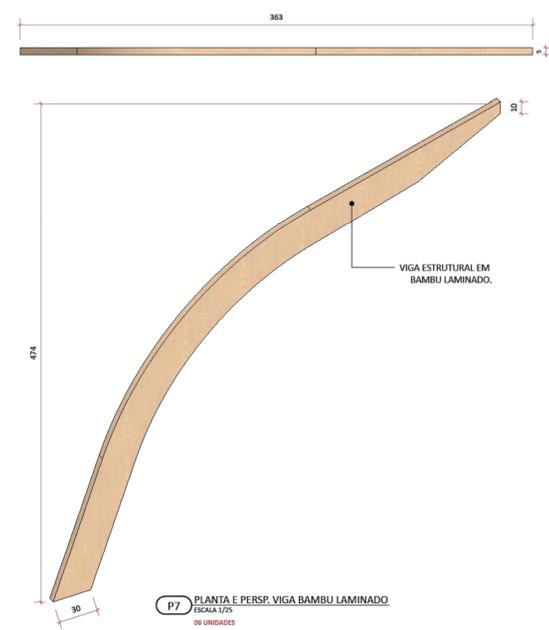
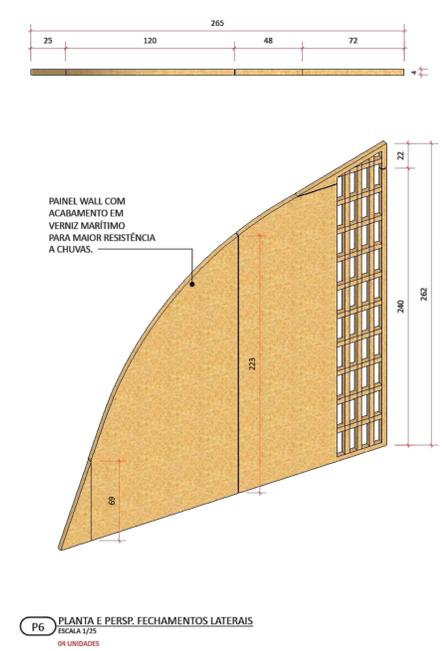
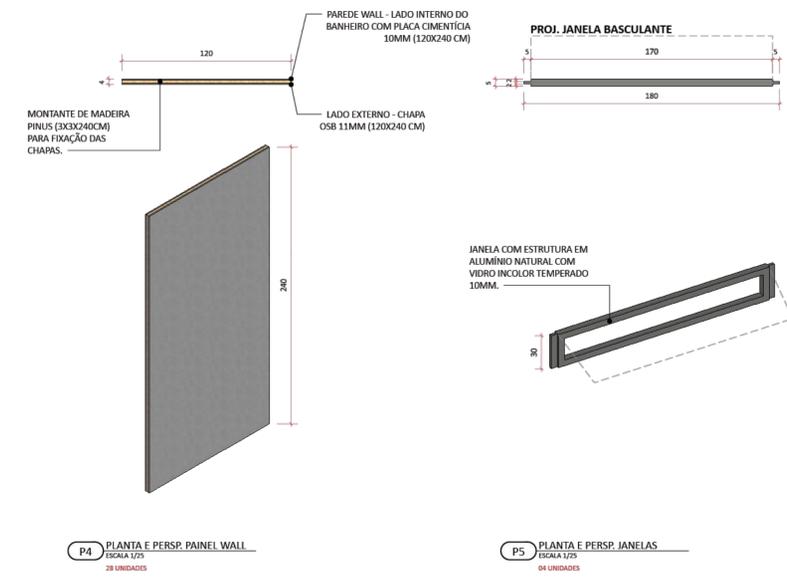


LEGENDA | HIDRÁULICA

	TUBULAÇÃO DE ÁGUA QUENTE
	TUBULAÇÃO DE ÁGUA FRIA
	PONTO DE ÁGUA QUENTE
	PONTO DE ÁGUA FRIA

QUADRO ESQUADRIAS

SÍMBOLO	AMBIENTE	DIMENSÃO (LXA)	DESCRIÇÃO
P1	GERAL	0.90X2.10	CHAPAS OSB 11mm FIXADAS EM MONTANTES DE MADEIRA PINUS
P2	RESERVATÓRIO	0.80X2.10	CHAPAS OSB 11mm FIXADAS EM MONTANTES DE MADEIRA PINUS

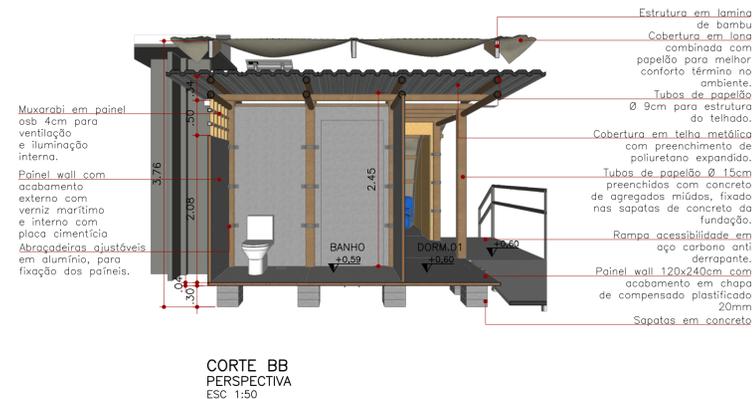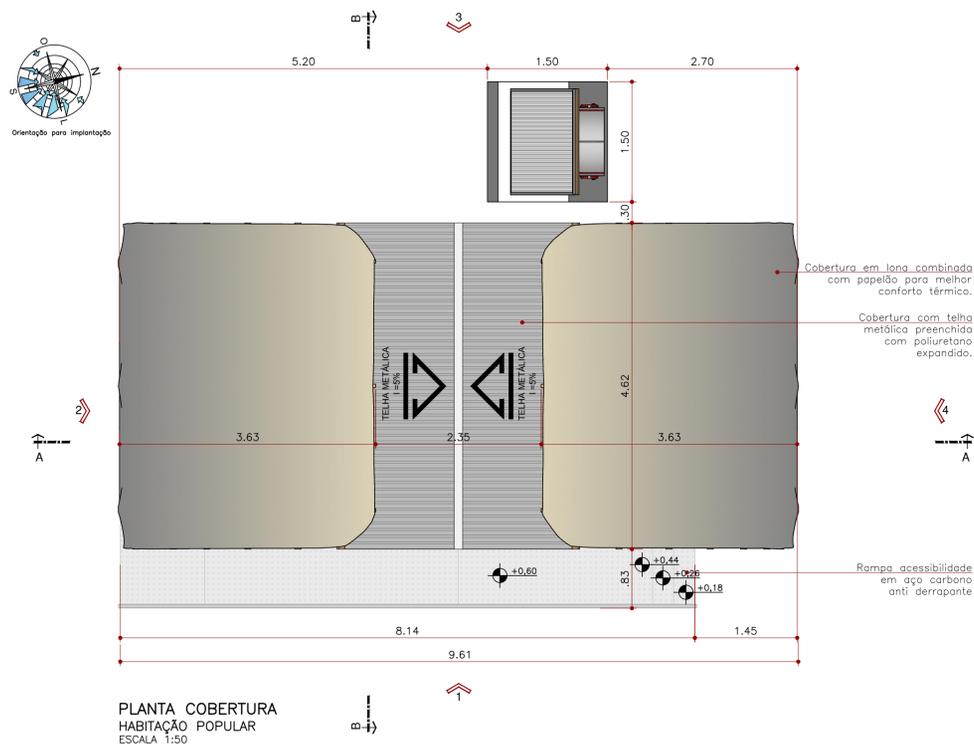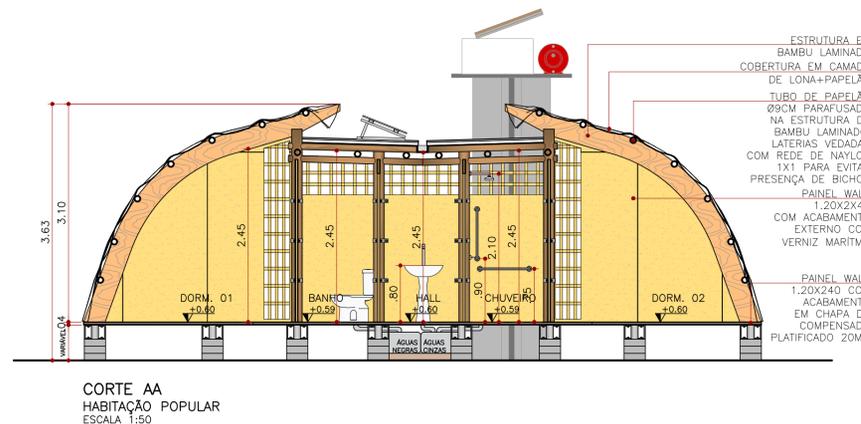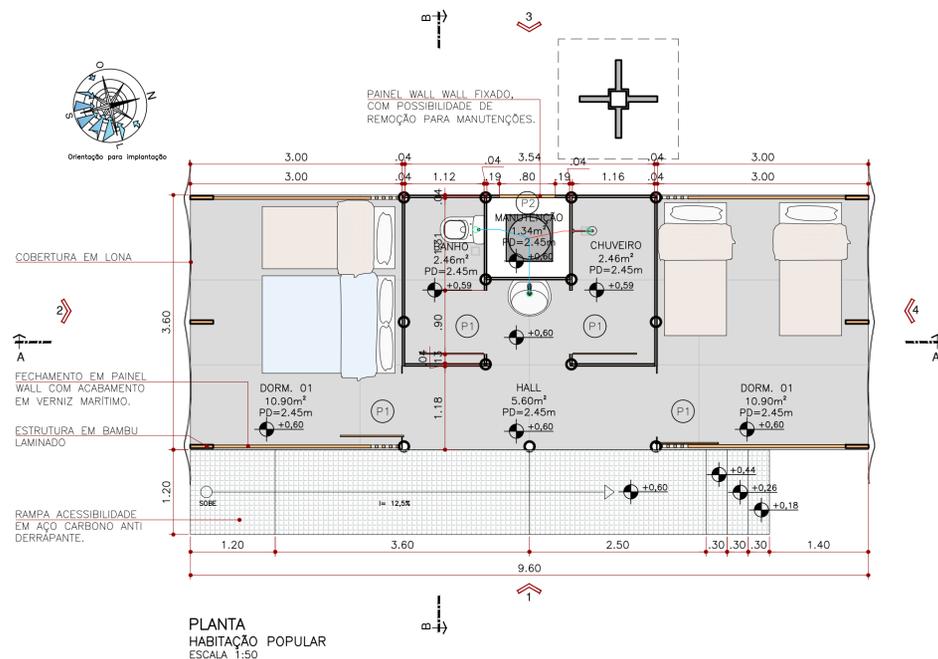

FACULDADE DE ARQUITETURA E URBANISMO E DESIGN – FAUeD
UNIVERSIDADE FEDERAL DE UBERLÂNDIA

EQUIPAMENTO PÚBLICO PARA PERNOITE DE PESSOAS EM SITUAÇÃO DE RUA EM SÃO PAULO

ALUNA: MARIANA DOS SANTOS MOREIRA MATRÍCULA: 11711ARQ009

PROF. ORIENTADOR: ADALBERTO JOSÉ VILELA JÚNIOR

CONTEÚDO: PLANTAS E CORTES

18/06/2023 TRABALHO DE CONCLUSÃO DE CURSO


FOLHA
03 / 5

ESC: INDICADA


LEGENDA | REVESTIMENTOS - PISO

SÍMBOLO	AMBIENTE	DESCRIÇÃO	QTDE/MET
①	DORMITÓRIOS HALL	PAINEL WALL COM PLACA DE COMPENSADO PLATIFICADO 20MM - 120X240CM	12 PLACAS
②	BANHOS	PISO CERÂMICO 60X60	8m ²


INÍCIO DE PAGINAÇÃO

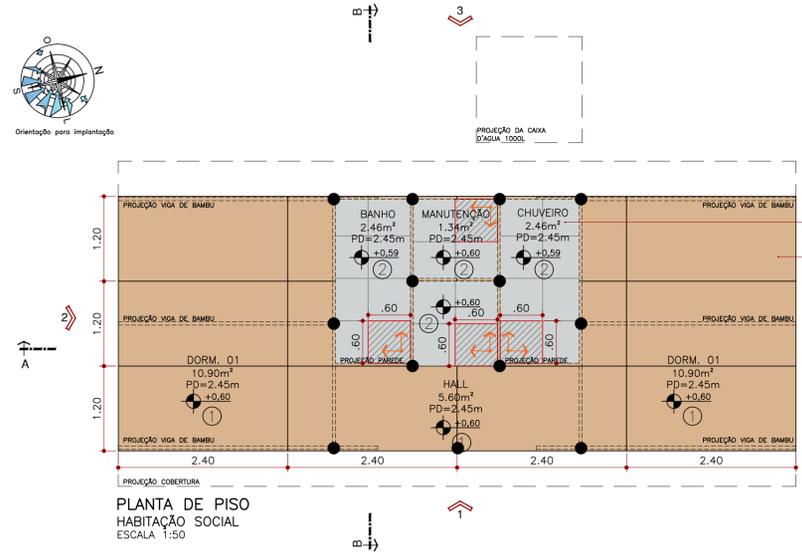


PLANTA DE PISO
HABITAÇÃO SOCIAL
ESCALA 1:50

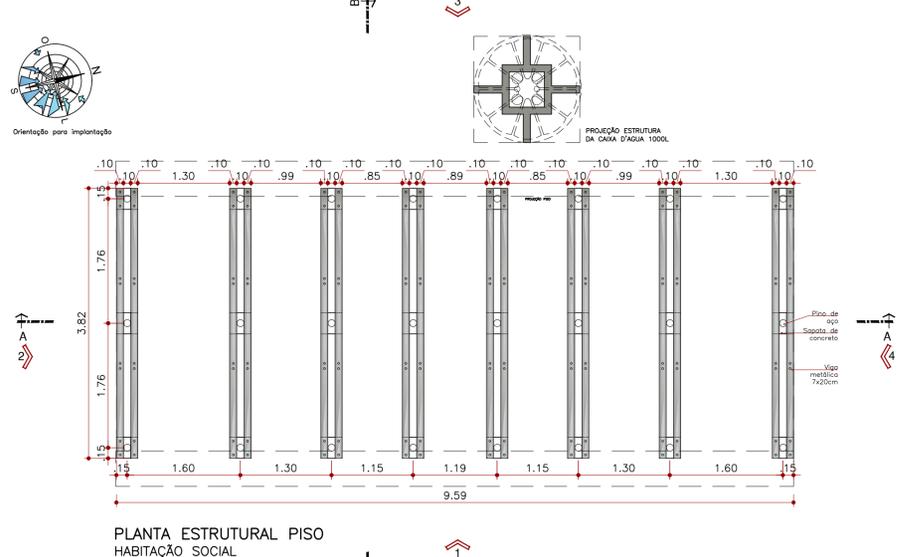


PLANTA ESTRUTURAL PISO
HABITAÇÃO SOCIAL
ESCALA 1:50

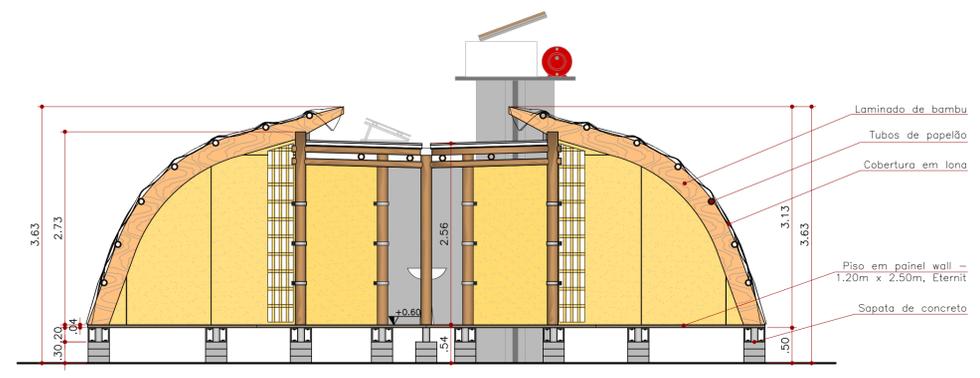


ELEVAÇÃO 1
HABITAÇÃO POPULAR
ESCALA 1:50

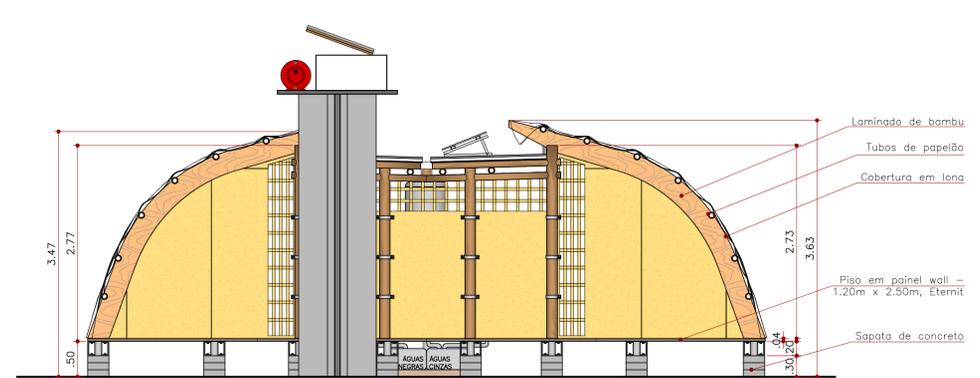

ELEVAÇÃO 4
HABITAÇÃO POPULAR
ESCALA 1:50

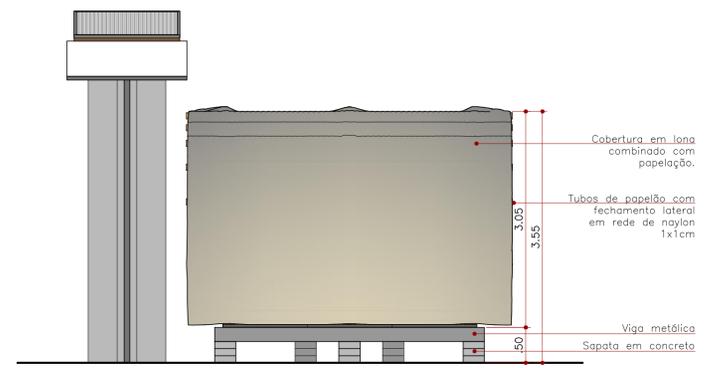

ELEVAÇÃO 2
HABITAÇÃO POPULAR
ESCALA 1:50

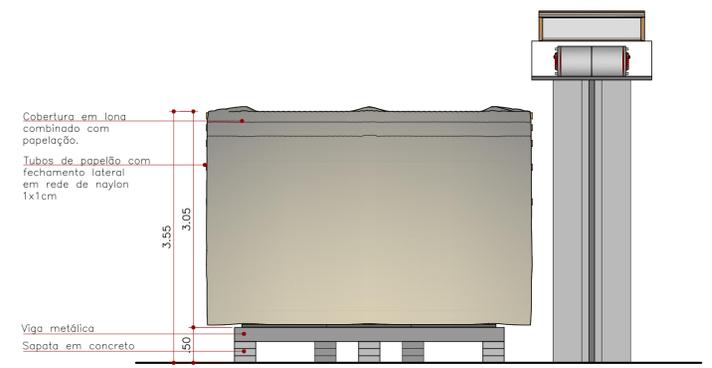

ELEVAÇÃO 4
HABITAÇÃO POPULAR
ESCALA 1:50

FACULDADE DE ARQUITETURA E URBANISMO E DESIGN – FAUeD
UNIVERSIDADE FEDERAL DE UBERLÂNDIA

EQUIPAMENTO PÚBLICO PARA PERNOITE DE PESSOAS EM SITUAÇÃO DE RUA EM SÃO PAULO


ALUNA: MARIANA DOS SANTOS MOREIRA MATRÍCULA: 11711ARQ009

PROF. ORIENTADOR: ADALBERTO JOSÉ VILELA JÚNIOR


CONTEÚDO: PLANTAS E ELEVAÇÕES

18/06/2023 TRABALHO DE CONCLUSÃO DE CURSO FOLHA 04/5


ESC: INDICADA

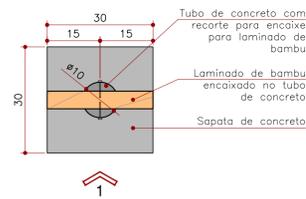


PLANTA
SAPATA COM LAMINADO DE BAMBU
ESCALA 1:10 (MEDIDAS EM CM)

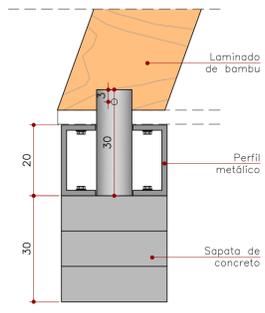


ELEVAÇÃO 1
SAPATA COM LAMINADO DE BAMBU
ESCALA 1:10 (MEDIDAS EM CM)

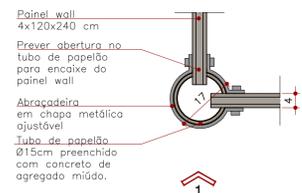


PLANTA
ABRACAÇEIRA
ESCALA 1:10 (MEDIDAS EM CM)

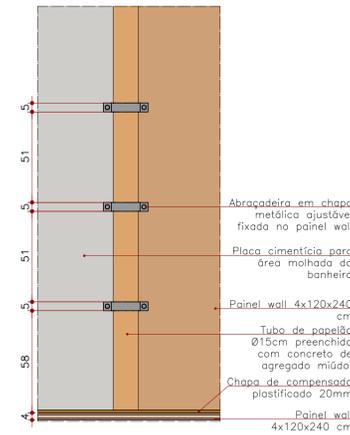


ELEVAÇÃO 1
ABRACAÇEIRA
ESCALA 1:20 (MEDIDAS EM CM)

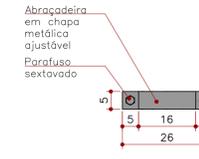


DETALHE
ABRACAÇEIRA
ESCALA 1:10 (MEDIDAS EM CM)

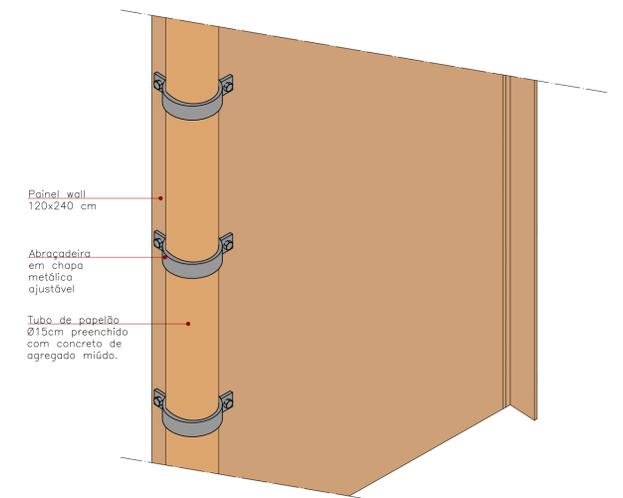


ISOMÉTRICA EXPLODIDA
ABRACAÇEIRA
SEM ESCALA

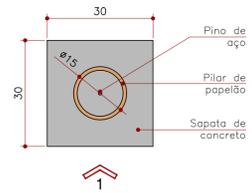


PLANTA
SAPATA
ESCALA 1:10 (MEDIDAS EM CM)

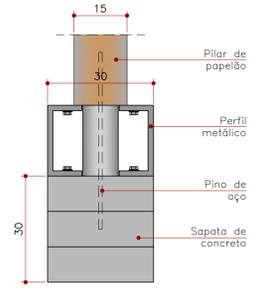


ELEVAÇÃO 1
SAPATA
ESCALA 1:10 (MEDIDAS EM CM)

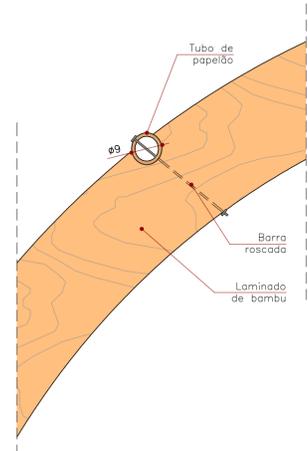


DETALHE
ENCAIXE TUBO DE PAPELÃO COM LAMINADO DE BAMBU
ESCALA 1:10 (MEDIDAS EM CM)

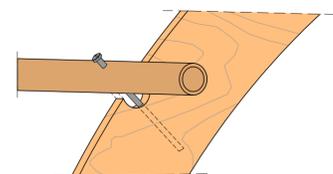


ISOMÉTRICA EXPLODIDA
ENCAIXE TUBO DE PAPELÃO COM LAMINADO DE BAMBU
SEM ESCALA

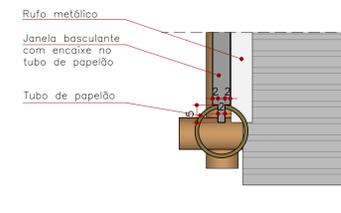


PLANTA
DETALHE ENCAIXE JANELA
ESCALA 1:10 (MEDIDAS EM CM)

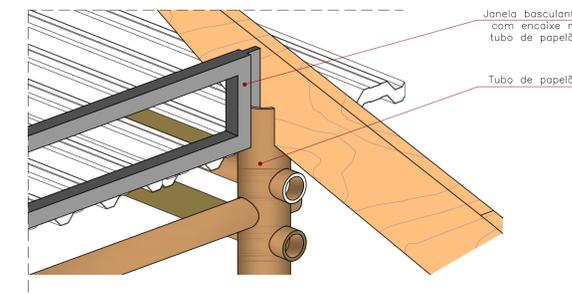


PERSPECTIVA
DETALHE ENCAIXE JANELA
ESCALA 1:10 (MEDIDAS EM CM)

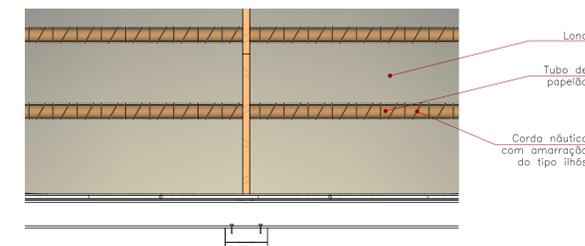


VISTA
DETALHE FIXAÇÃO INTERNA DA LONA
ESCALA 1:25

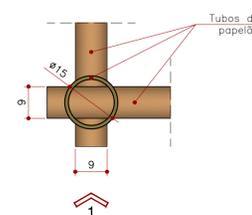

PLANTA
DETALHE ENCONTRO TUBOS DE PAPELÃO
ESCALA 1:10 (MEDIDAS EM CM)

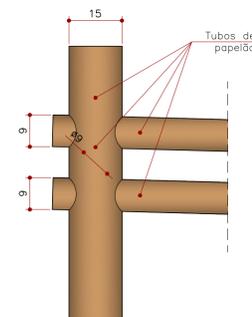

ELEVAÇÃO 1
DETALHE ENCONTRO TUBOS DE PAPELÃO
ESCALA 1:10 (MEDIDAS EM CM)

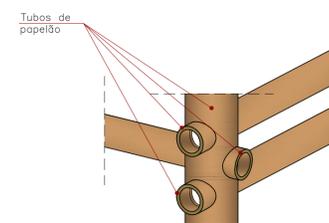

PERSPECTIVA
DETALHE ENCONTRO TUBOS DE PAPELÃO
ESCALA 1:10 (MEDIDAS EM CM)