


AVENIDA RIO BRANCO

RUA TENENTE VIMPORES

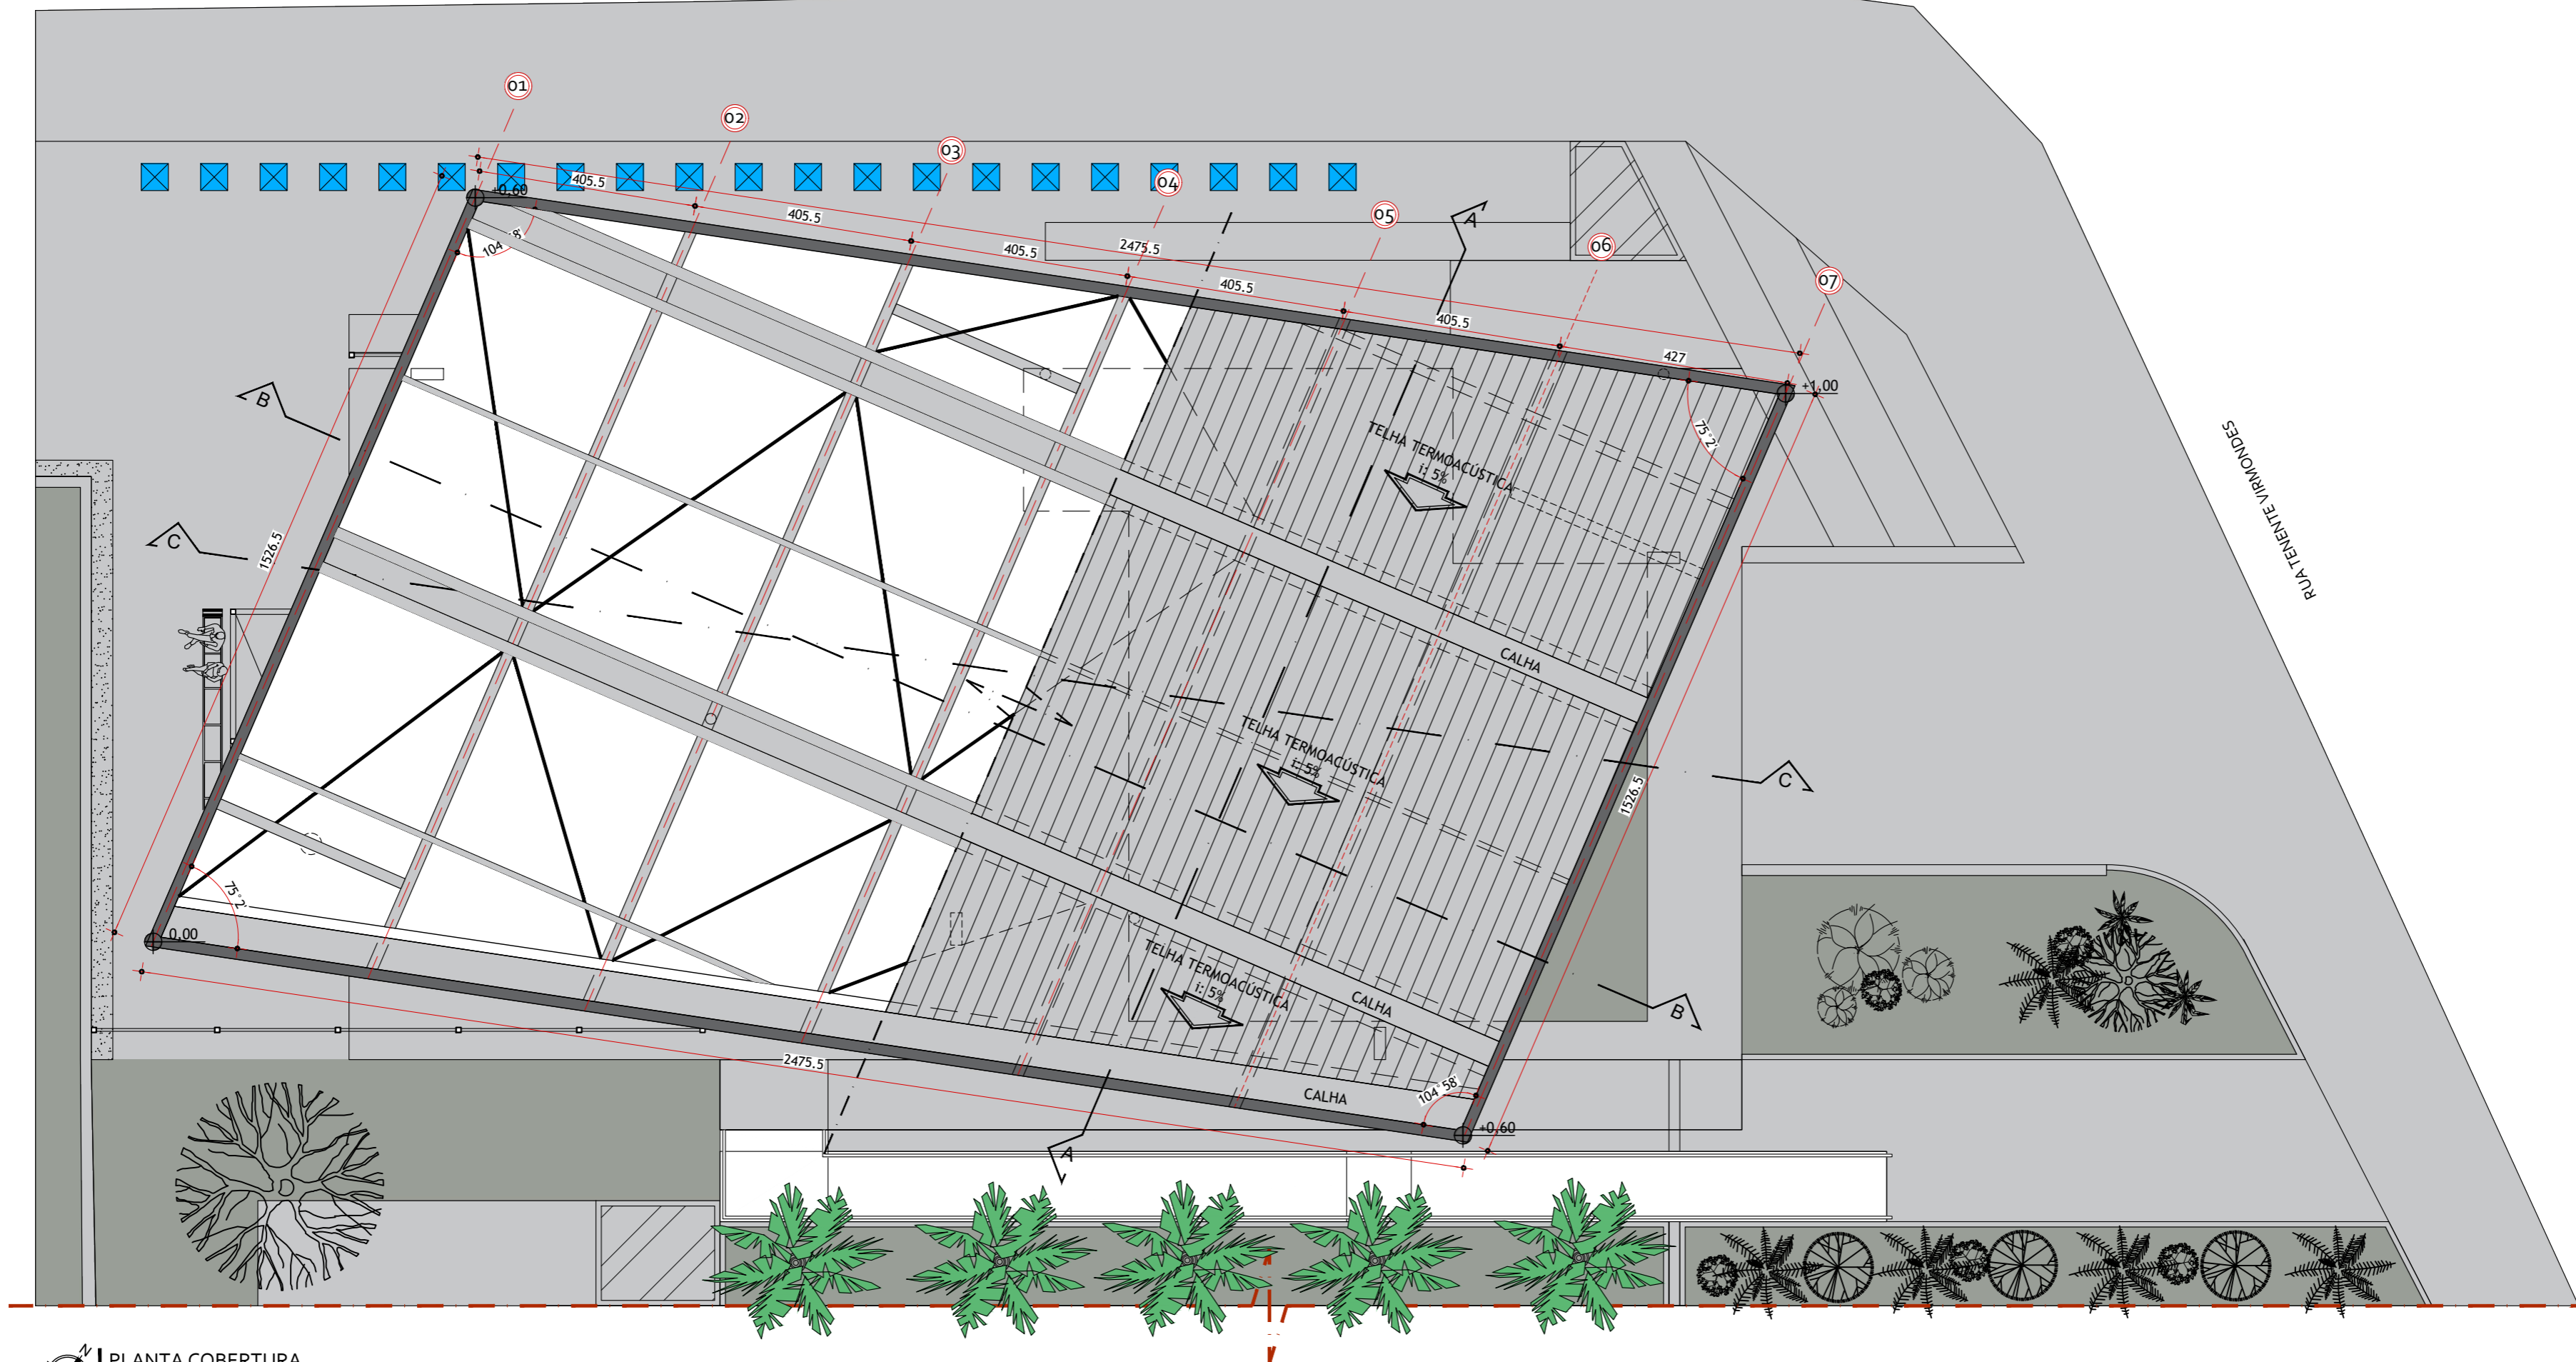

PLANTA COBERTURA
ESC 1:100