


AVENIDA RIO BRANCO

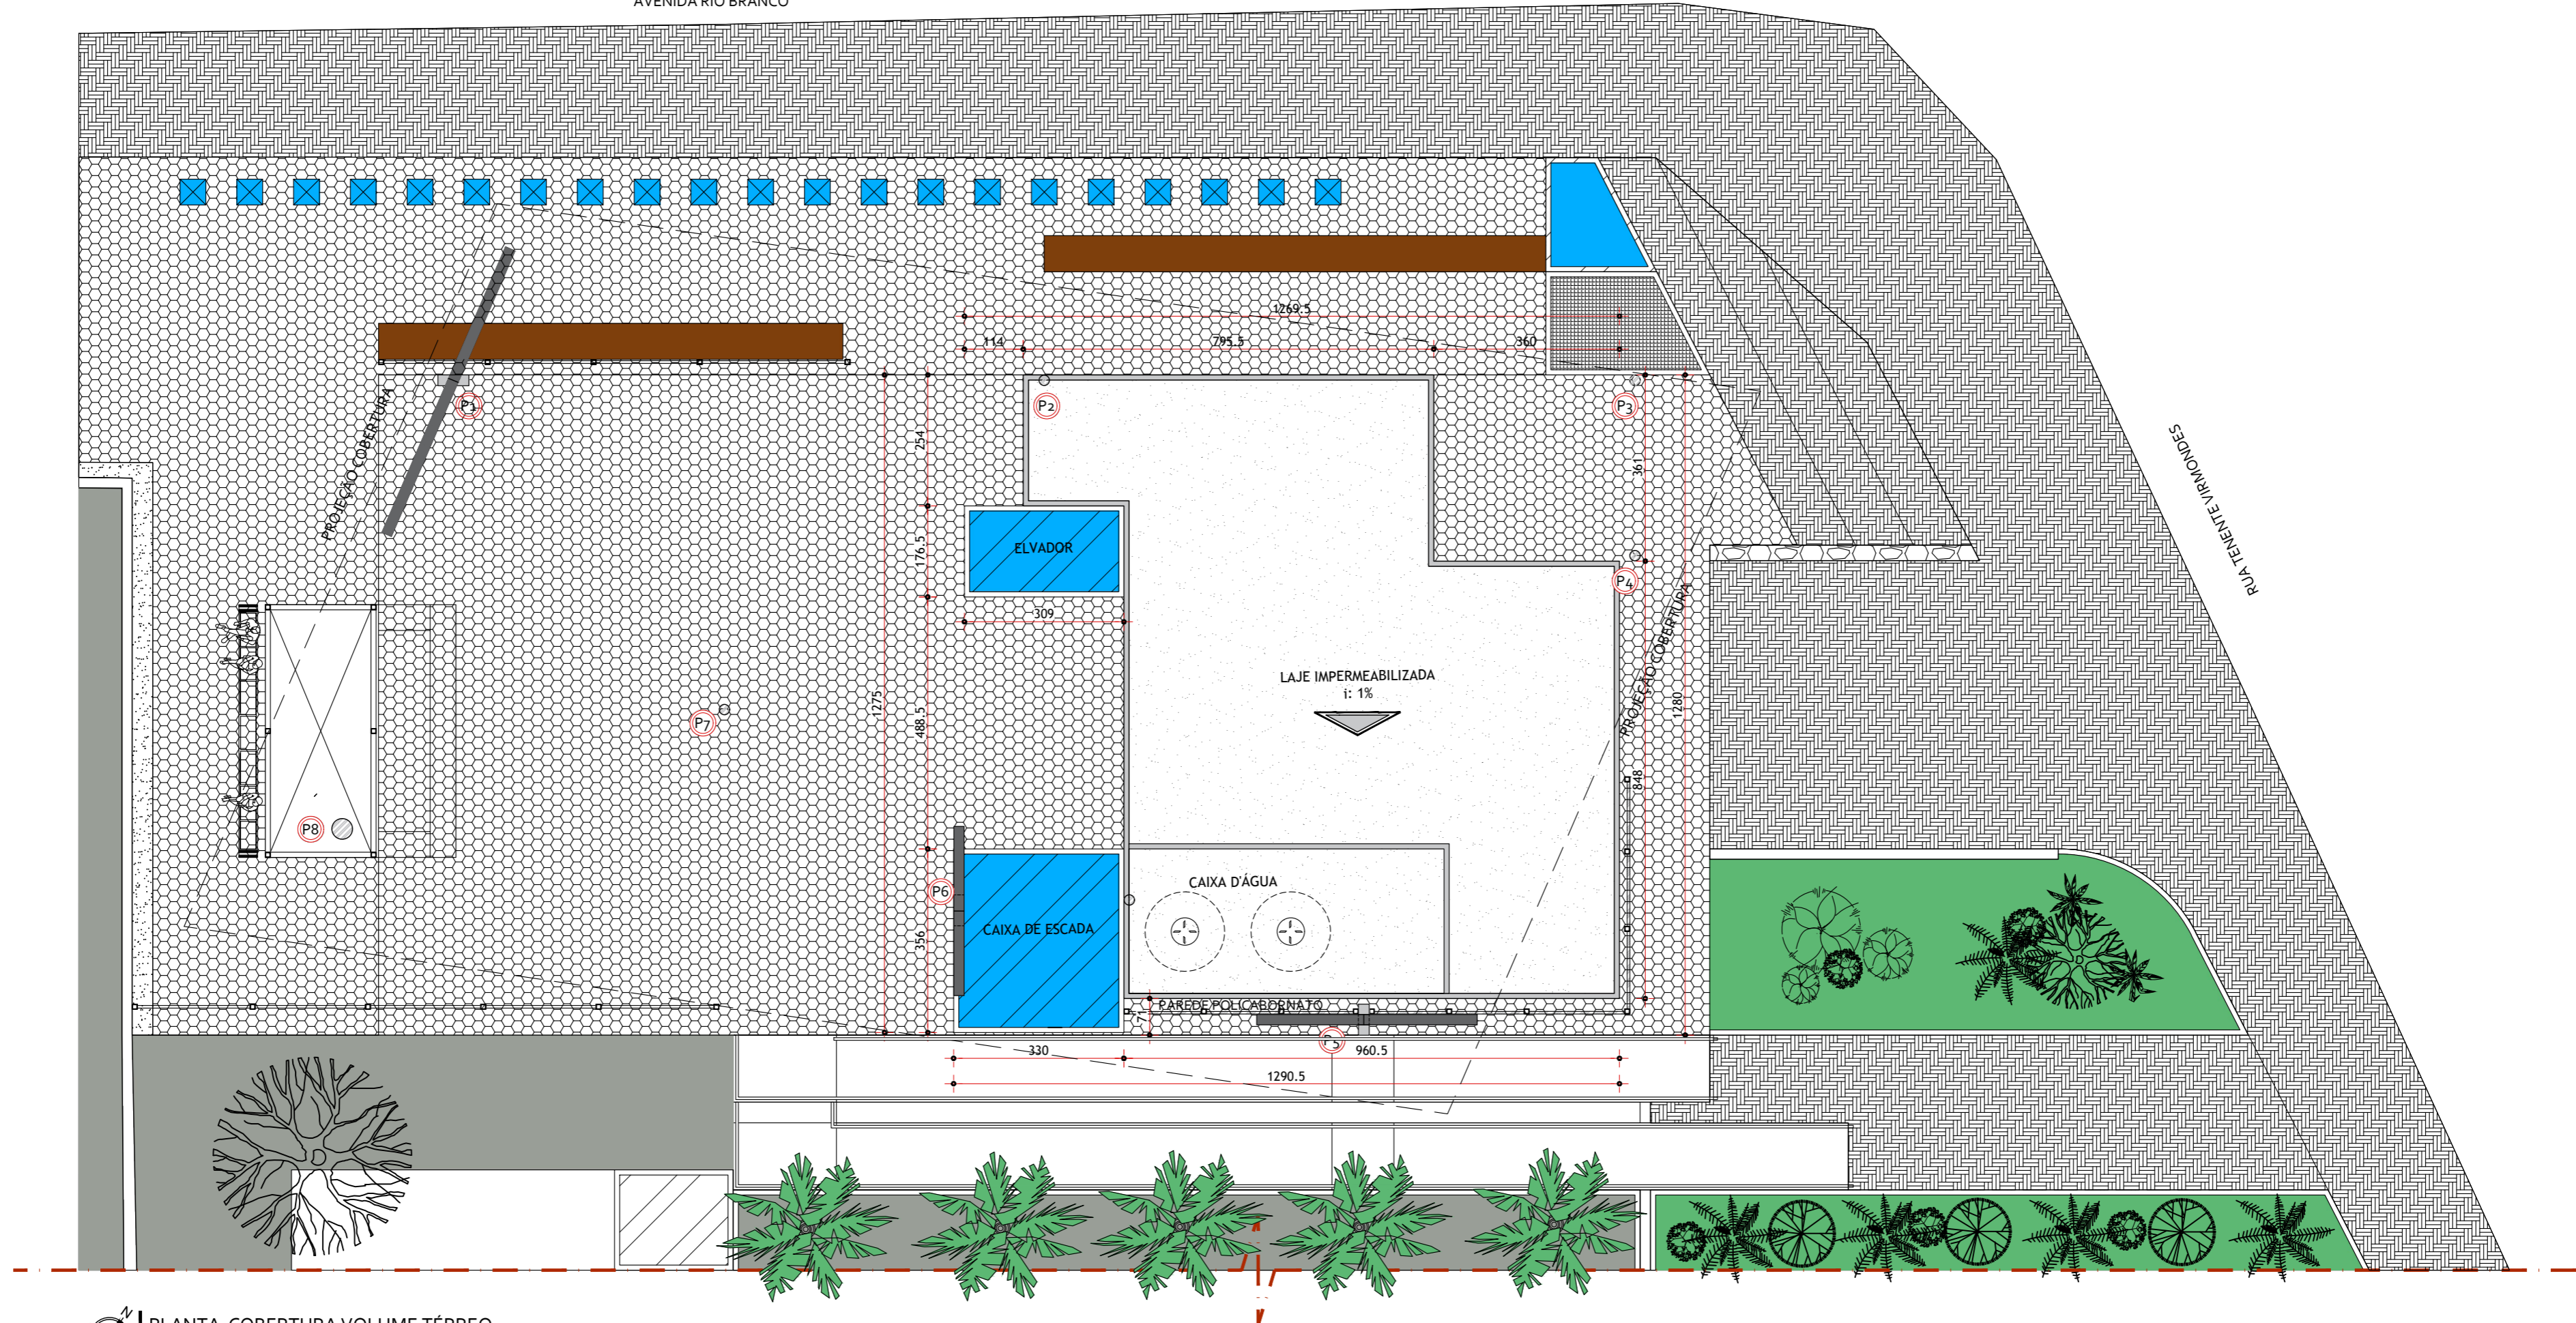

RUA TENENTE JACQUES

PLANTA COBERTURA VOLUME TÉRREO  
ESC 1:100