


ARQUITETURA E O FAZER:

ESPAÇO DE PRÁTICA & EXPERIMENTAÇÃO

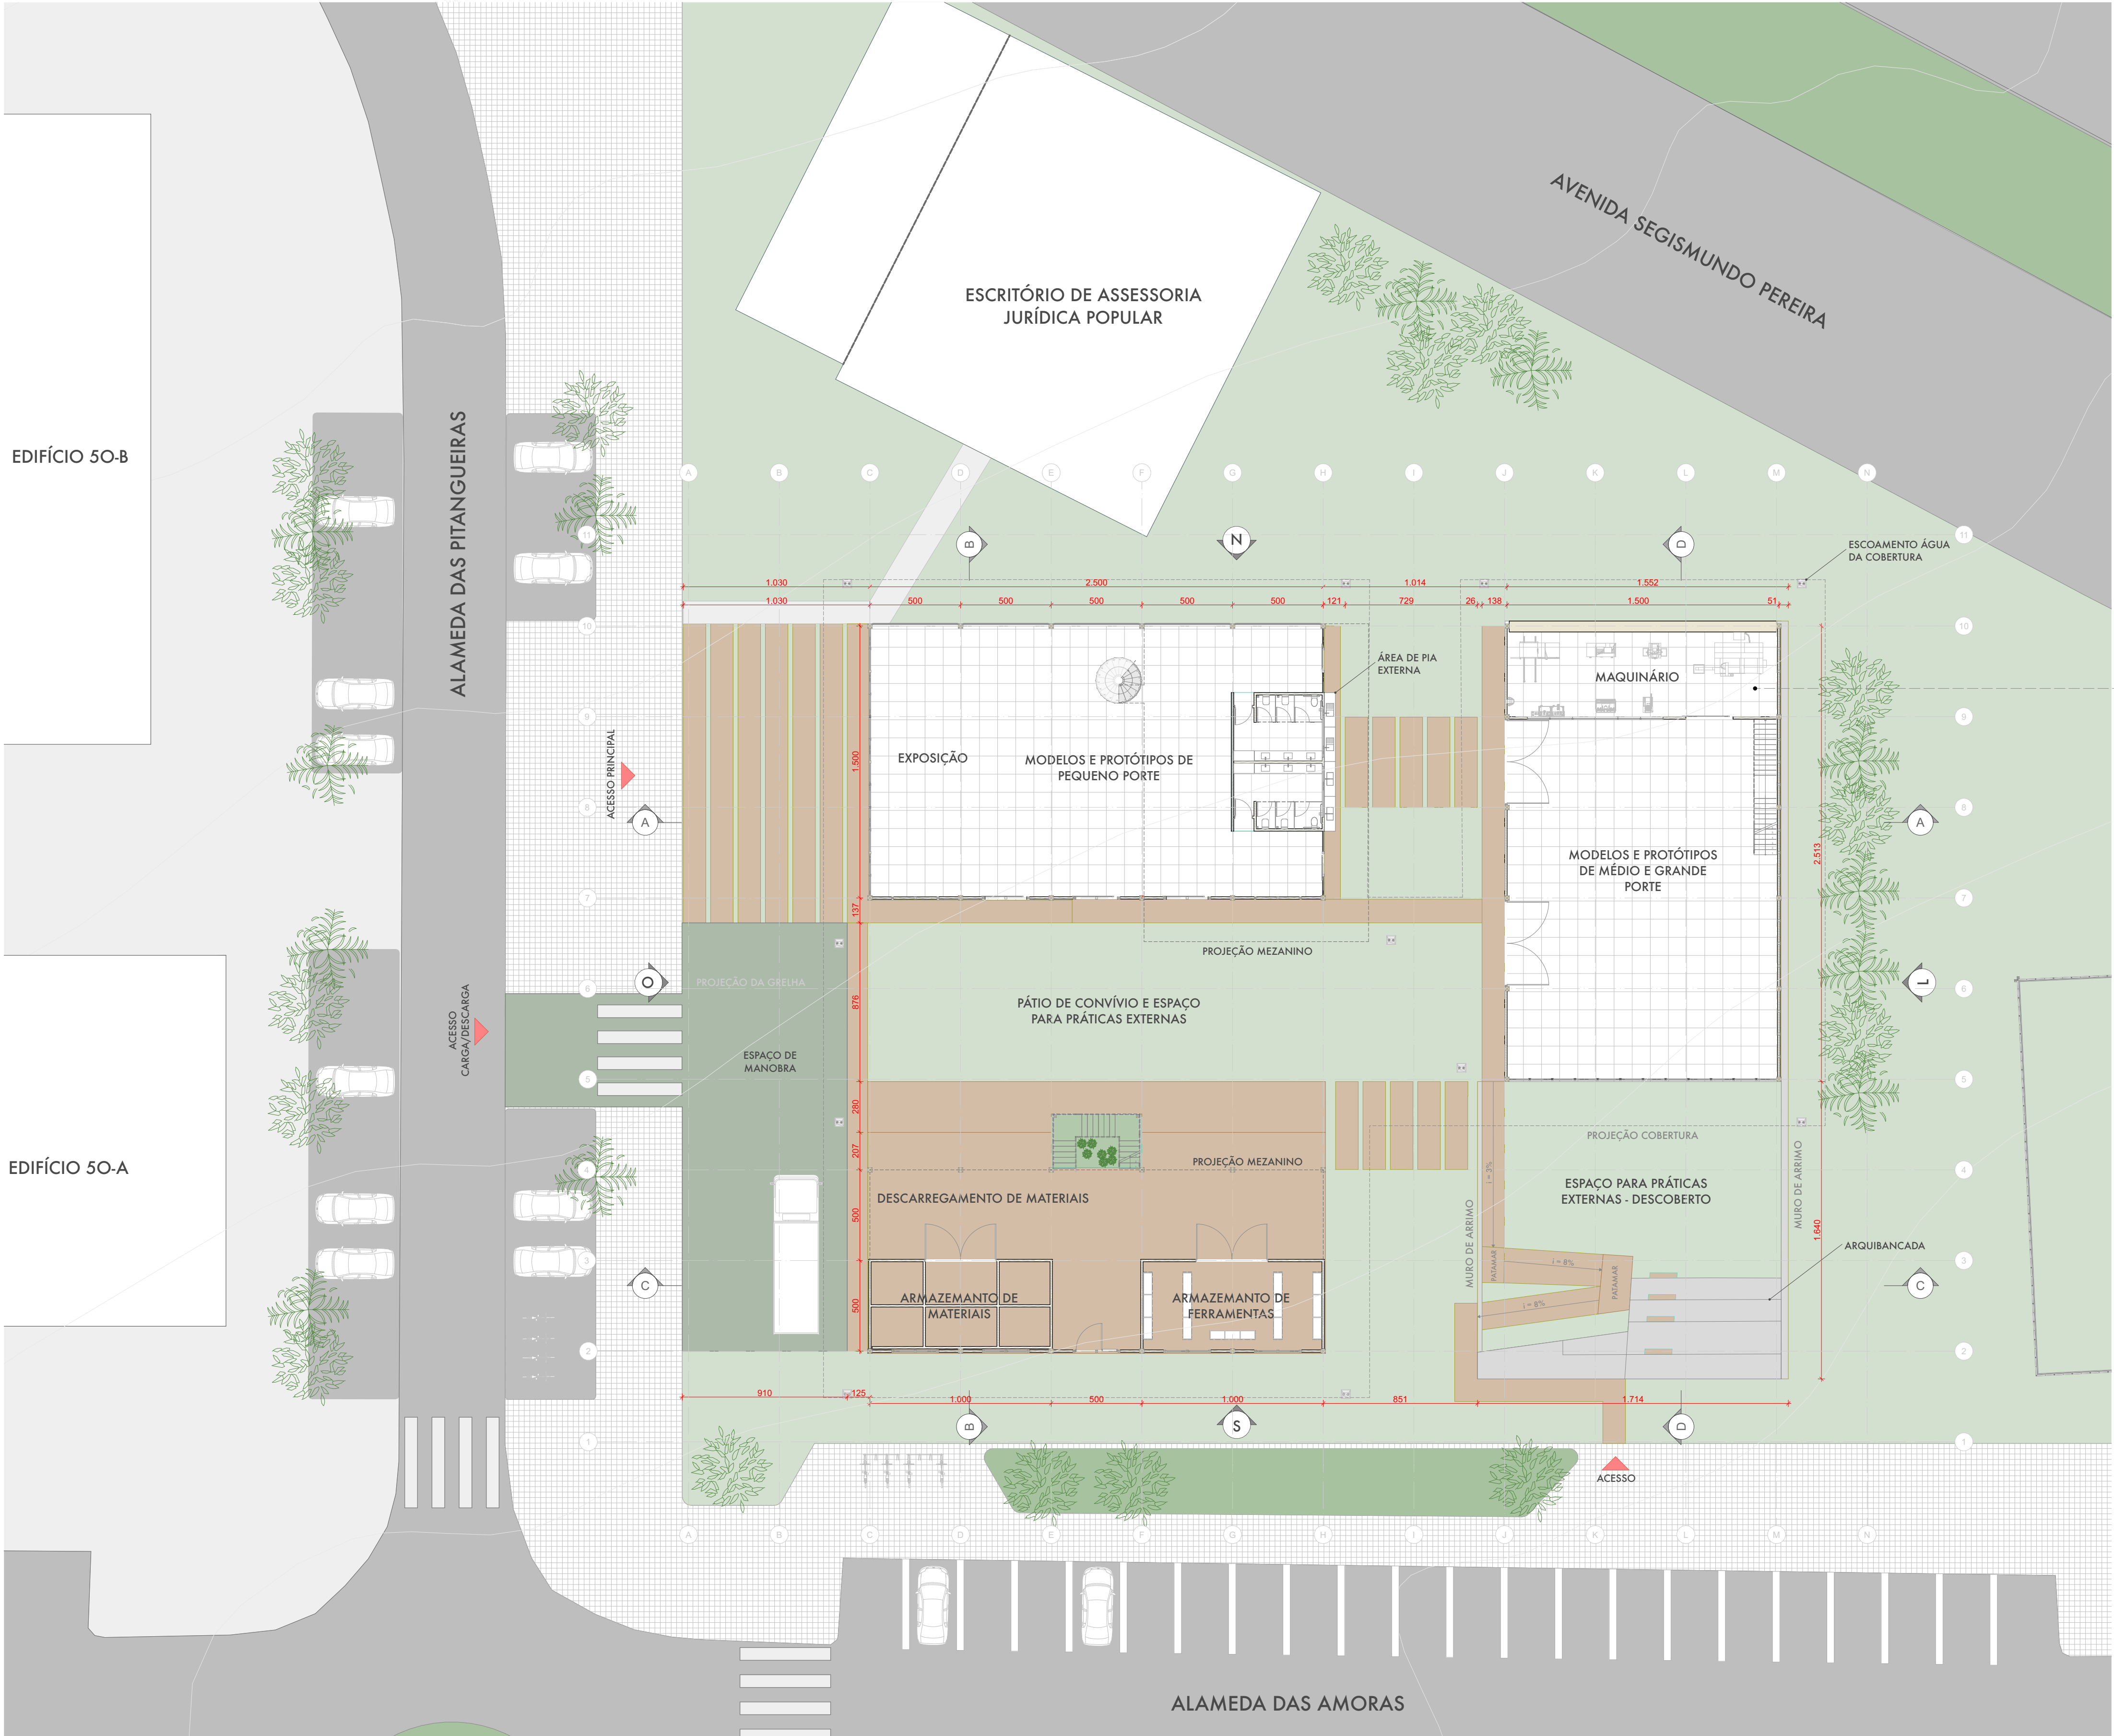

02

PLANTA PAV. TÉRREO
1:200

GRANILITE FULGET 100x100CM



TERRA COMPACTADA PROTEGIDA POR SELANTE

GRAMA ESMERALDA

CONCREGRAMA

CONCRETO ECOLÓGICO

LADRILHO CALÇADA UFU

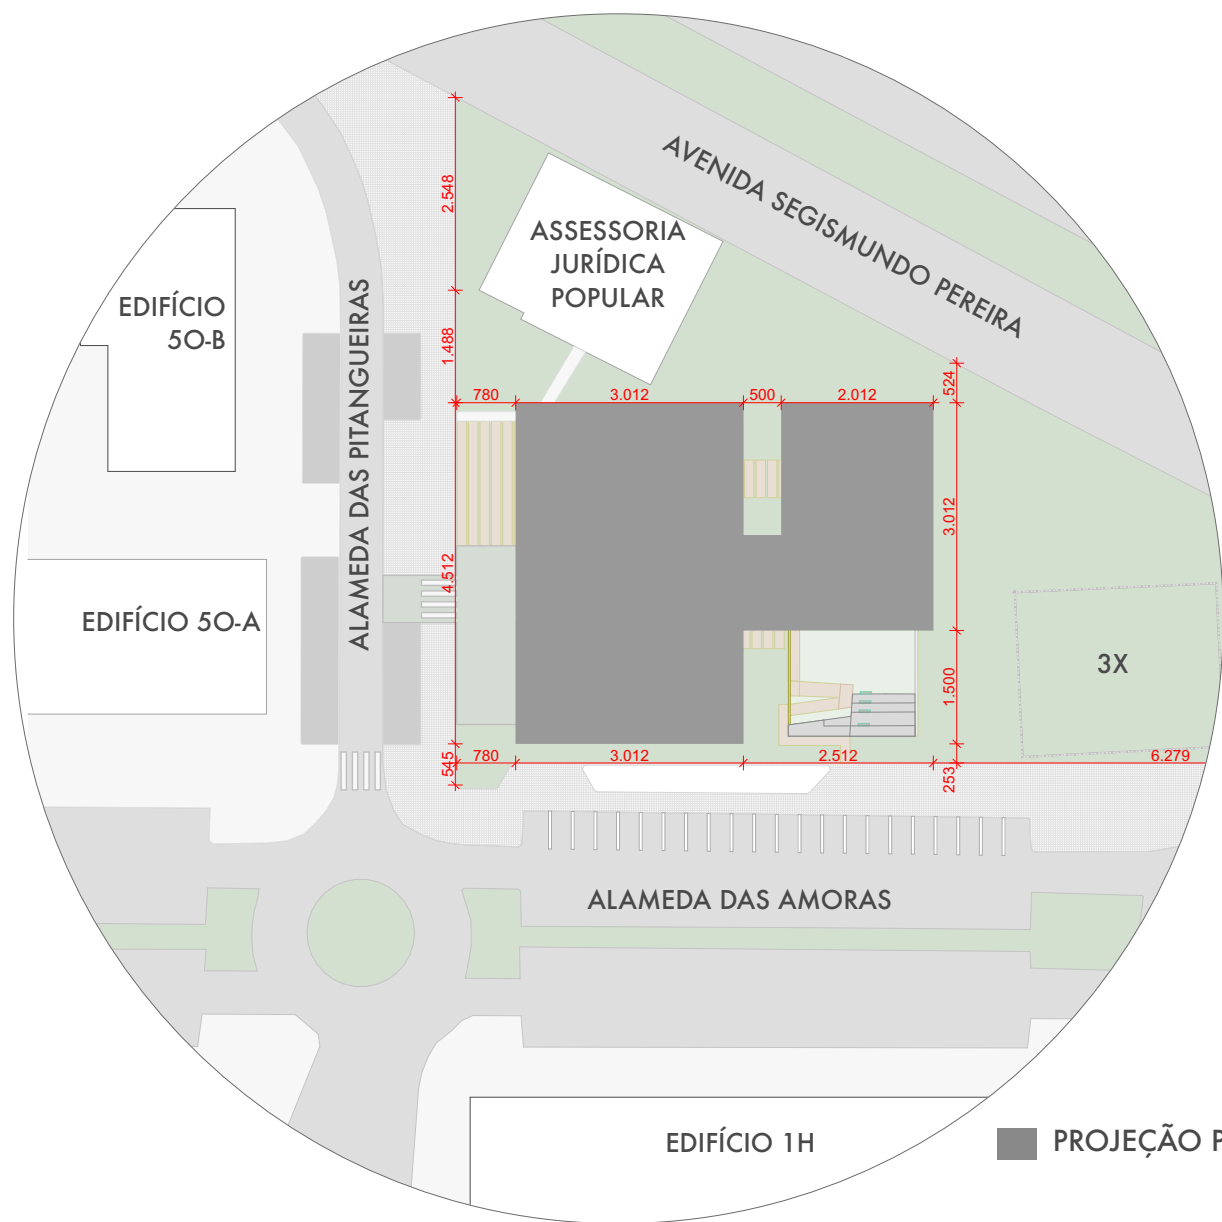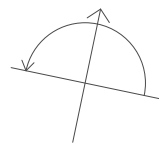

ÁREA DO TERRENO APROX. = 4.025m²


ÁREA DO PROJETO = 2.400m²

ÁREA CONSTRUÍDA = 1.580m²

TAXA DE PERMEABILIDADE = 81%

01

PLANTA DE SITUAÇÃO
1:1000

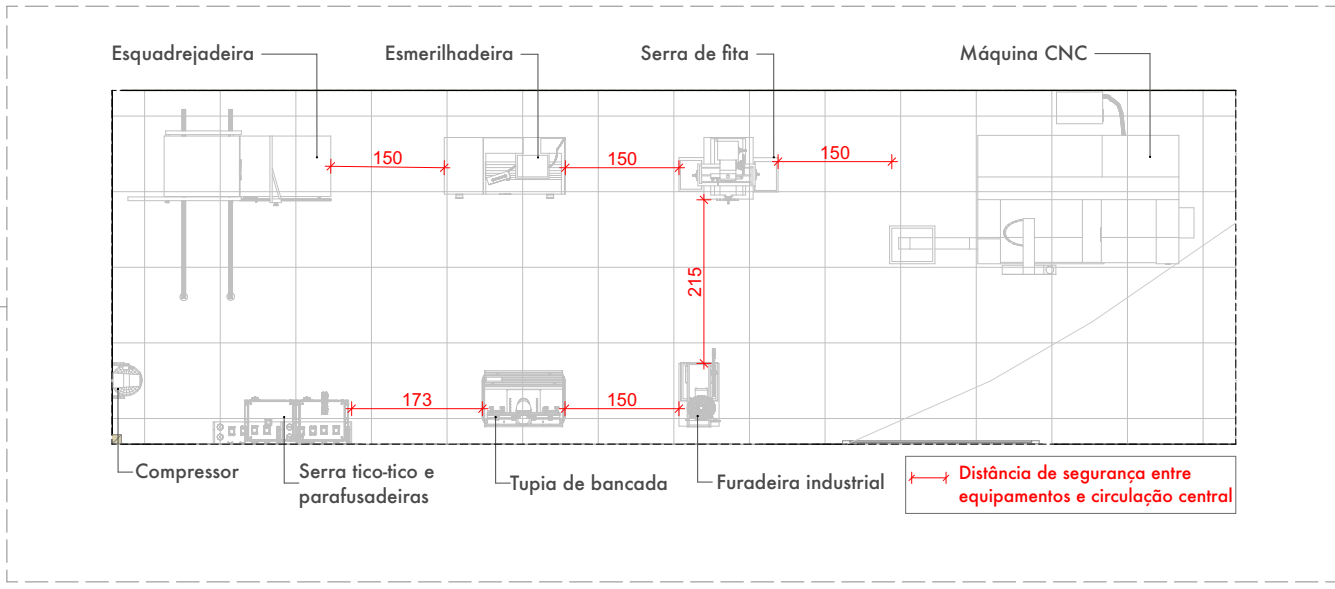

DET. LAYOUT MAQUINÁRIOS
1:100

MÓDULO 1

EXPOSIÇÕES
PROTÓTIPOS E MODELOS PEQ.
NÚCLEO HIDRÁULICO
ADM. E ARQUIVO
LAB. DE MODELAGEM DIGITAL
ÁREA TÉCNICA
SALA DE REUNIÕES

MEZANINO

MÓDULO 3

DESCARREGAMENTO DE MATERIAIS
ARMAZENAMENTO DE MATERIAIS E FERRAMENTAS
SALAS DE PROJETO, PESQUISA E SIMULAÇÃO COMPUTACIONAL

MEZANINO

MÓDULO 2

MAQUINÁRIOS
PROTÓTIPOS E MODELOS MÉDIOS/GRANDES
ARMÁRIO EXPOSIÇÃO E ARMAZENAMENTO DE MAQUETES

PROTÓTIPOS E MODELOS MÉDIOS/GRANDES

ARQUIBANCADA E ESPAÇO PARA AULA E PRÁTICAS EXTERNAS

INSTITUIÇÃO
UNIVERSIDADE FEDERAL DE UBERLÂNDIA
FACULDADE DE ARQUITETURA URBANISMO E DESIGN (FAUeD)



PROJETO
ESPAÇO DE PRÁTICA E EXPERIMENTAÇÃO

AUTORA
LARISSA ISHIYAMA
DISCENTE DE ARQUITETURA E URBANISMO

ENDEREÇO
AV. JOÃO NAVES DE ÁVILA, 2121 - SANTA MÔNICA, UBERLÂNDIA - MG


ORIENTADOR
ADALBERTO VILELA
PROF. DR. DE ARQUITETURA E URBANISMO FAUeD - UFU

CONTEÚDO
PLANTA DE SITUAÇÃO
PLANTA PAVIMENTO TÉRREO
DET. LAYOUT MAQUINÁRIO
DIAGRAMA PROGRAMA

FASE PROJETO
ANTEPROJETO
DATA
08/09/2025



ESCALA
INDICADA
FOLHA
01/03

ARQUIVO DIGITAL
00_TCC_ANTIPEJETO_ESPACO_PRATICA_plh

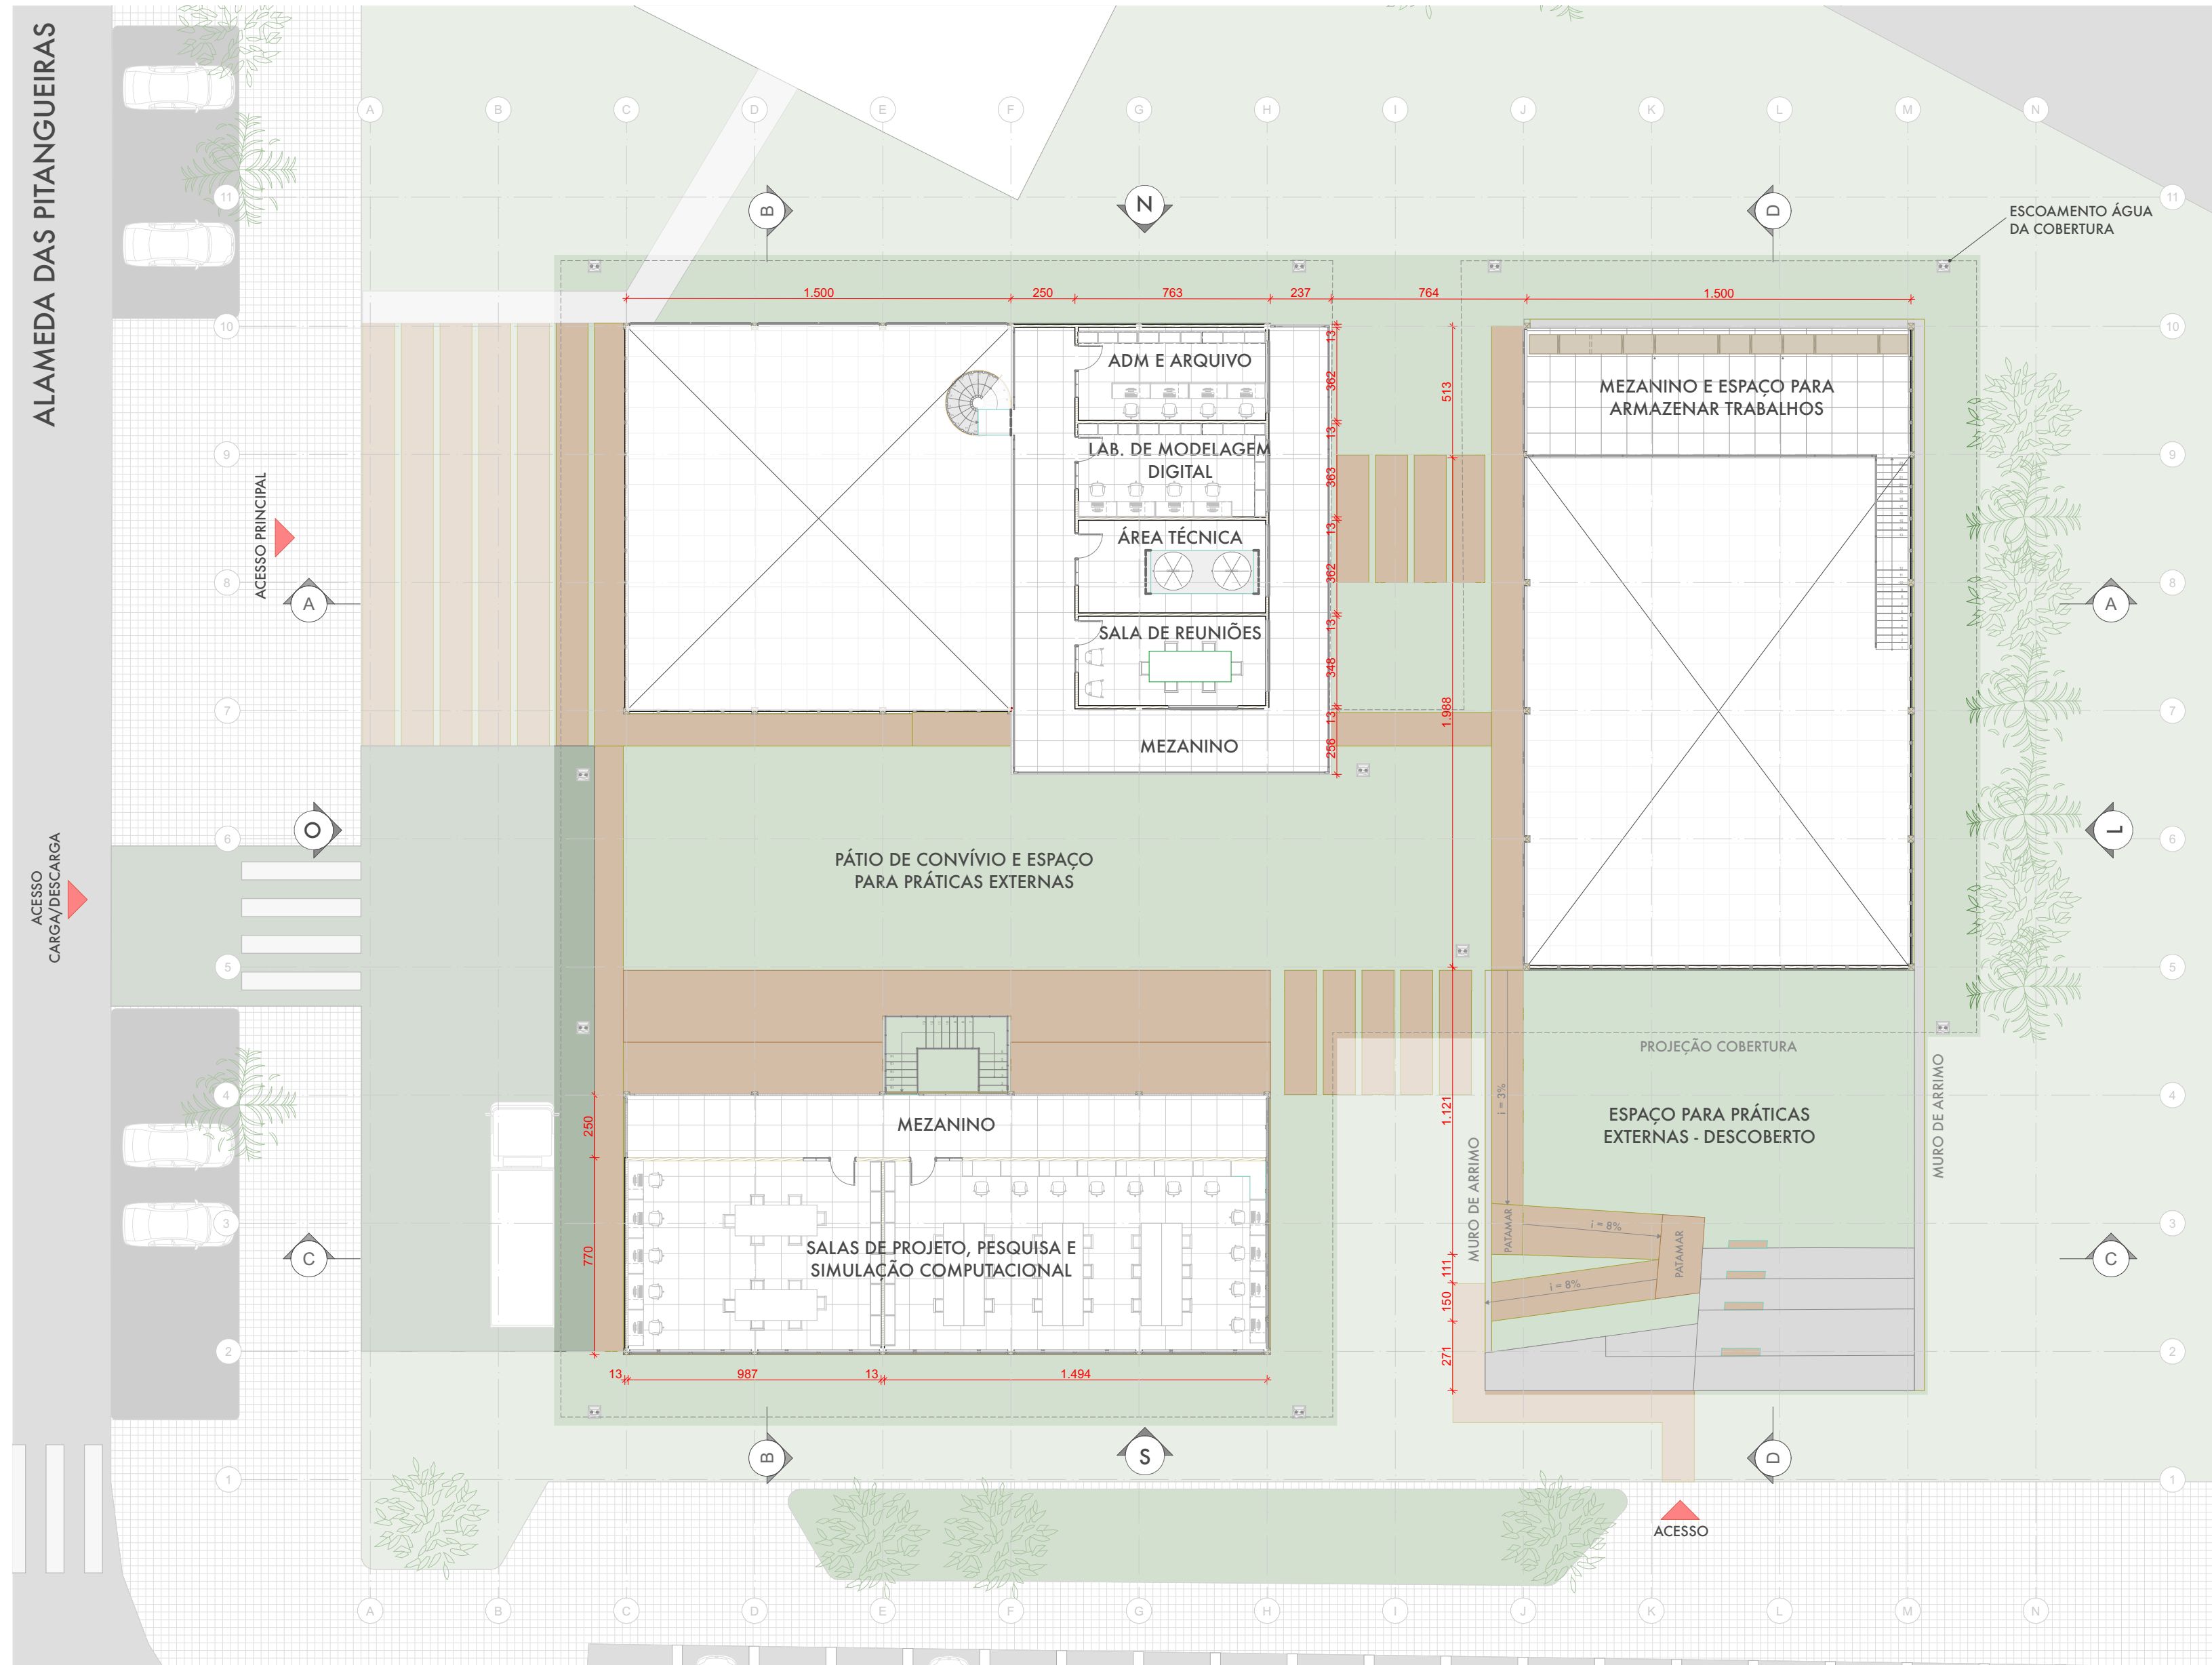


PORCELANATO CHICAGO SATIN 100x100CM BIANCOGRESS

TERRA COMPACTADA PROTEGIDA POR SELANTE

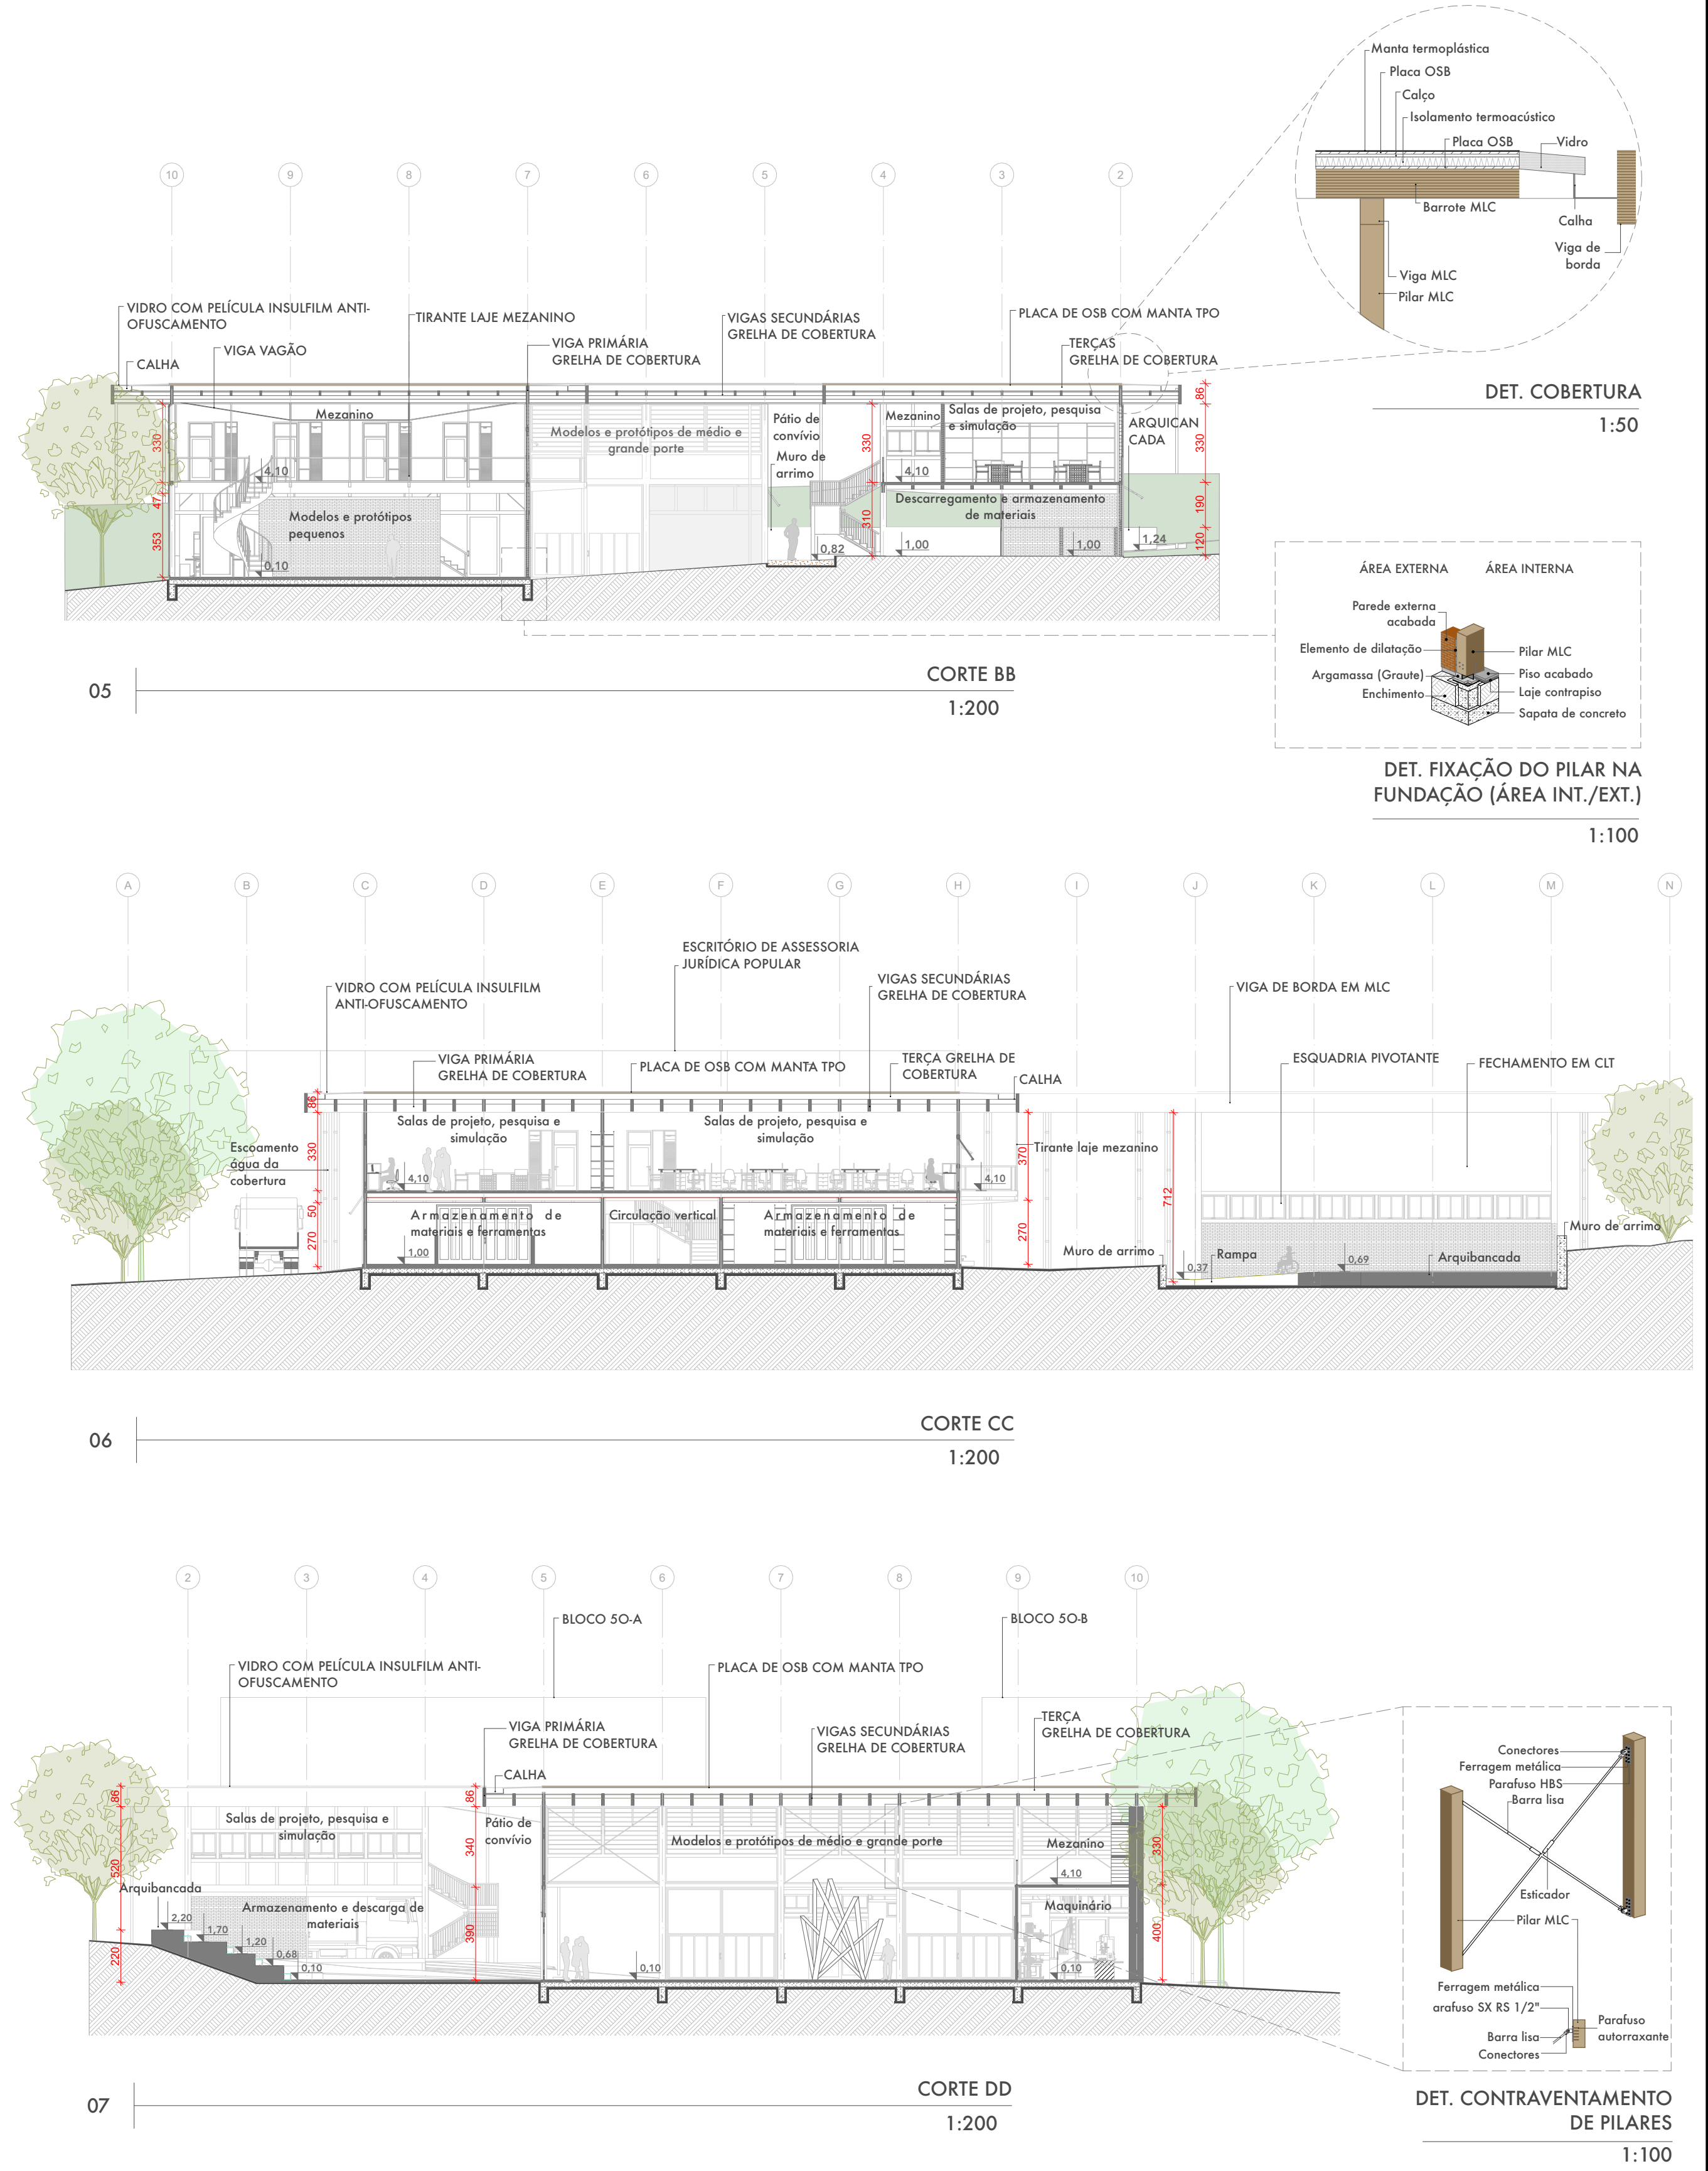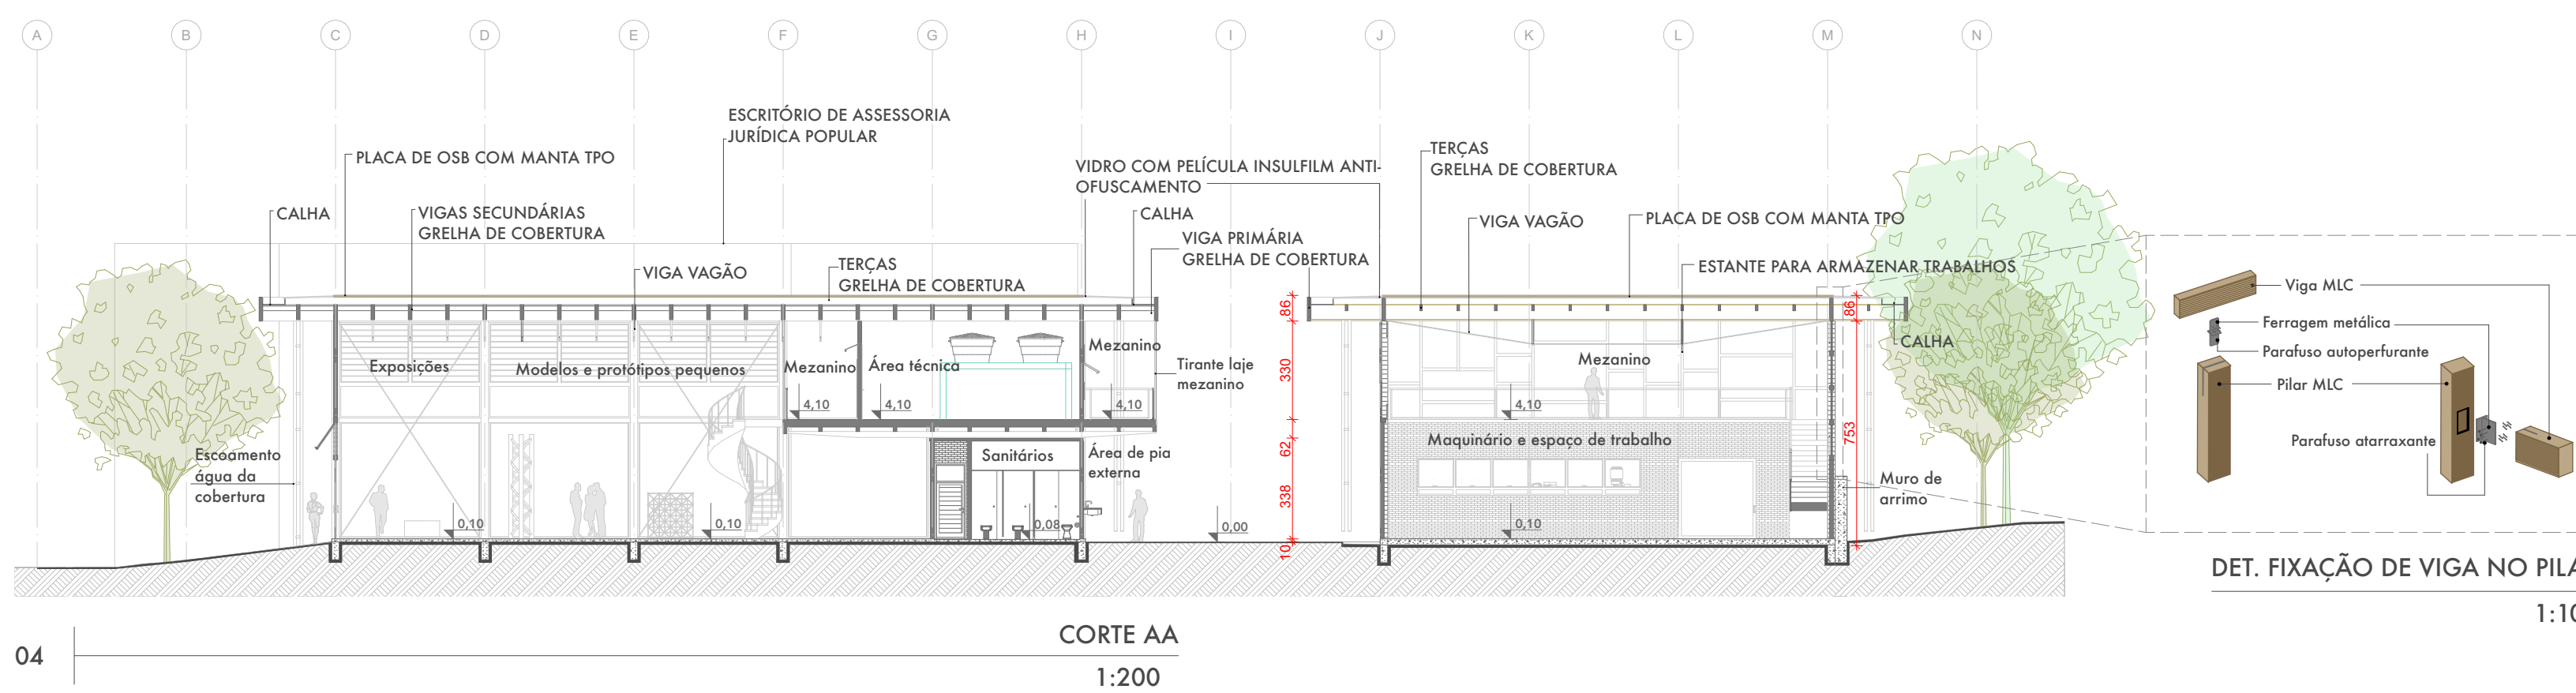




09 | ELEVÇÃO NORTE
1:200

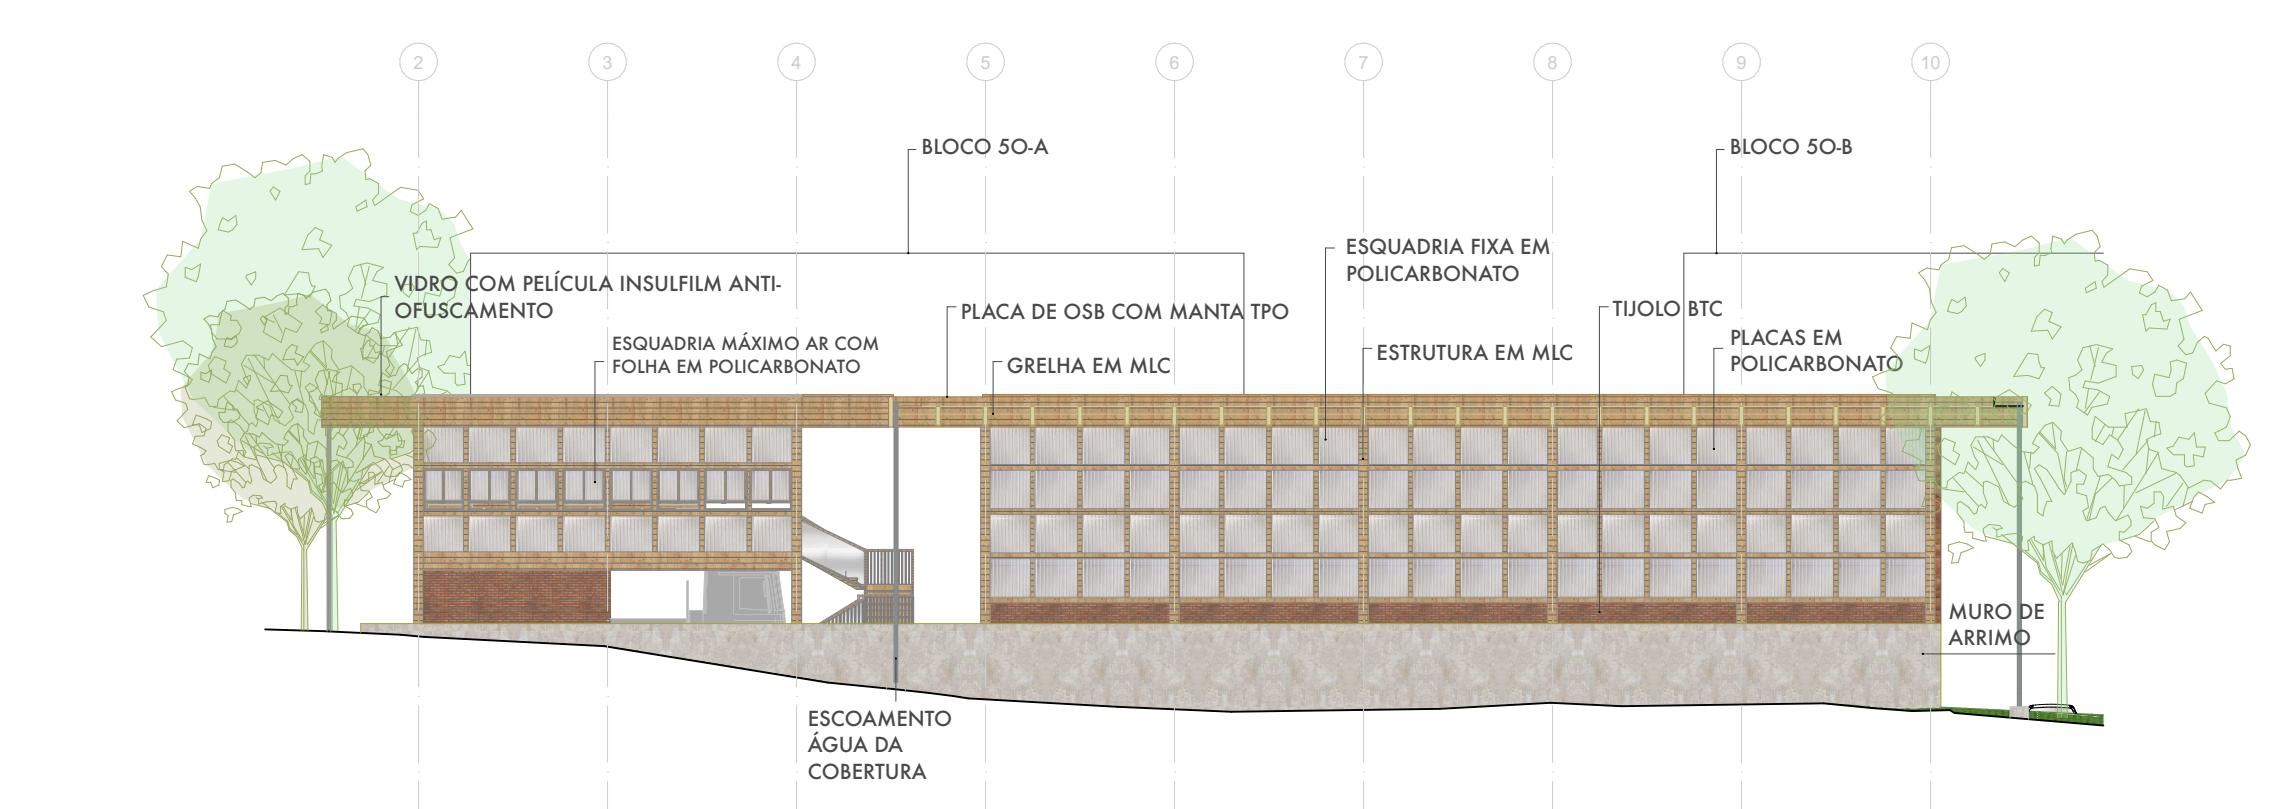


10 | ELEVÇÃO LESTE
1:200



11 | ELEVÇÃO SUL
1:200

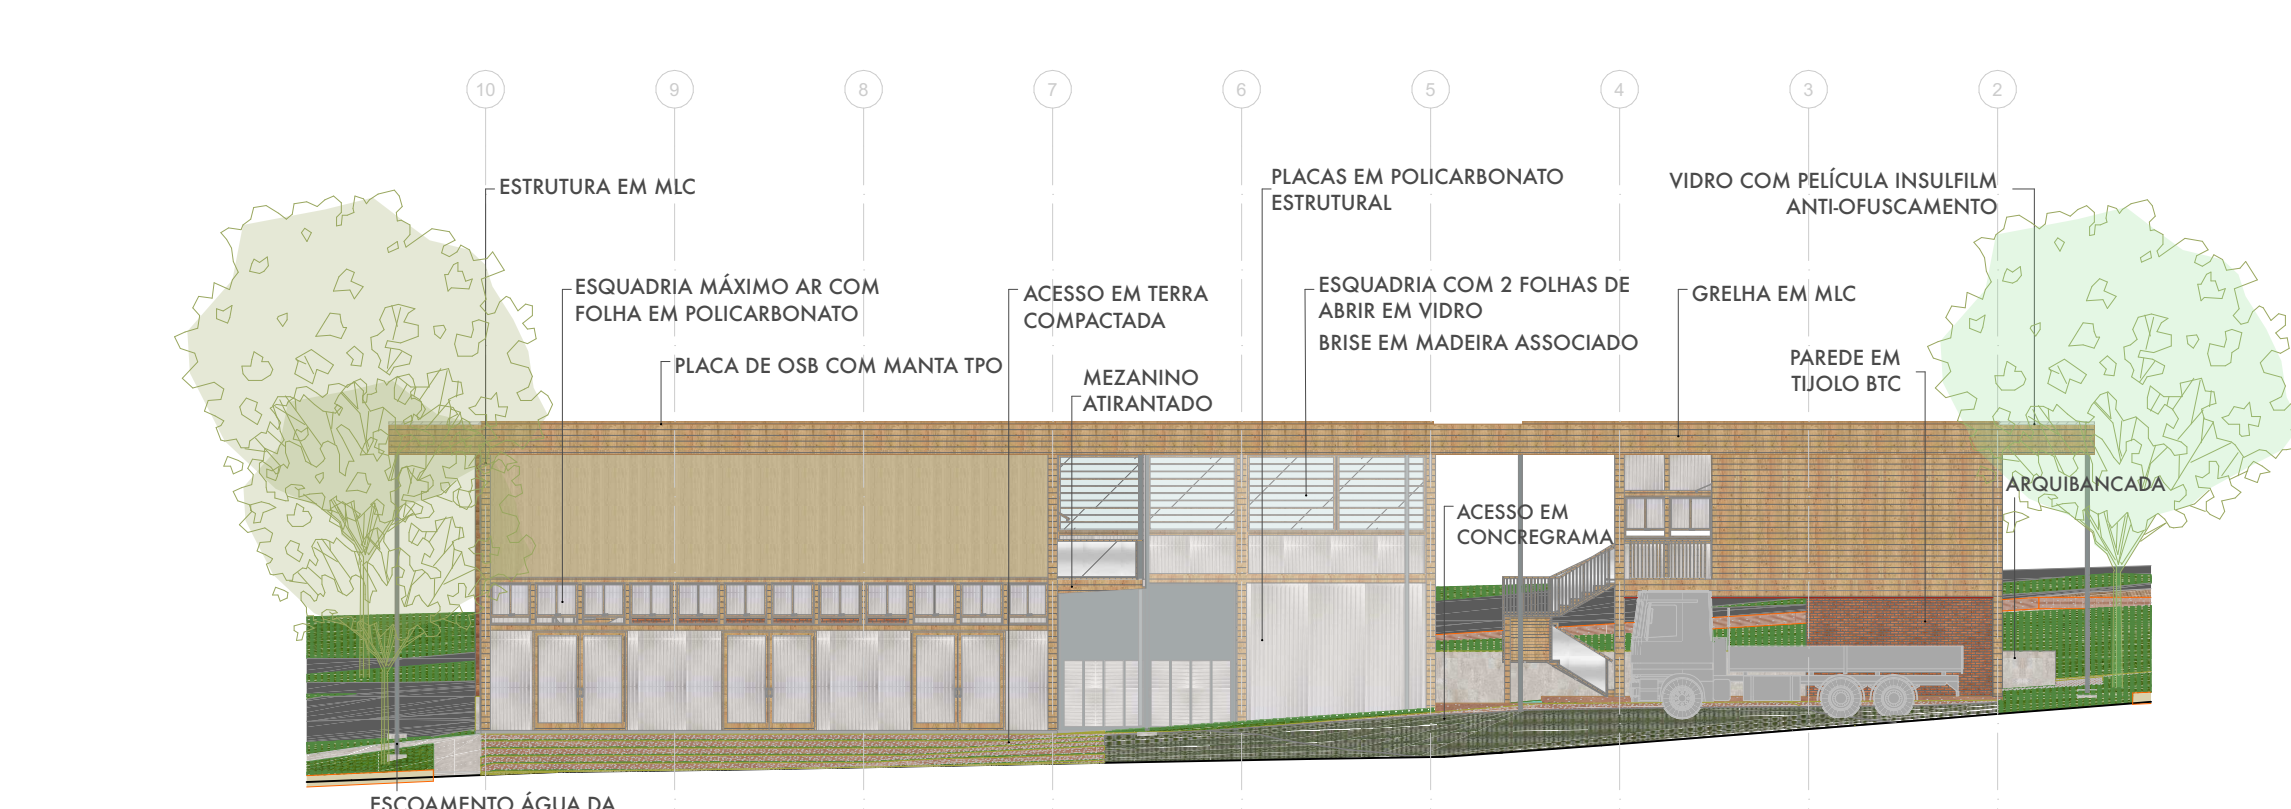


12 | ELEVÇÃO OESTE
1:200

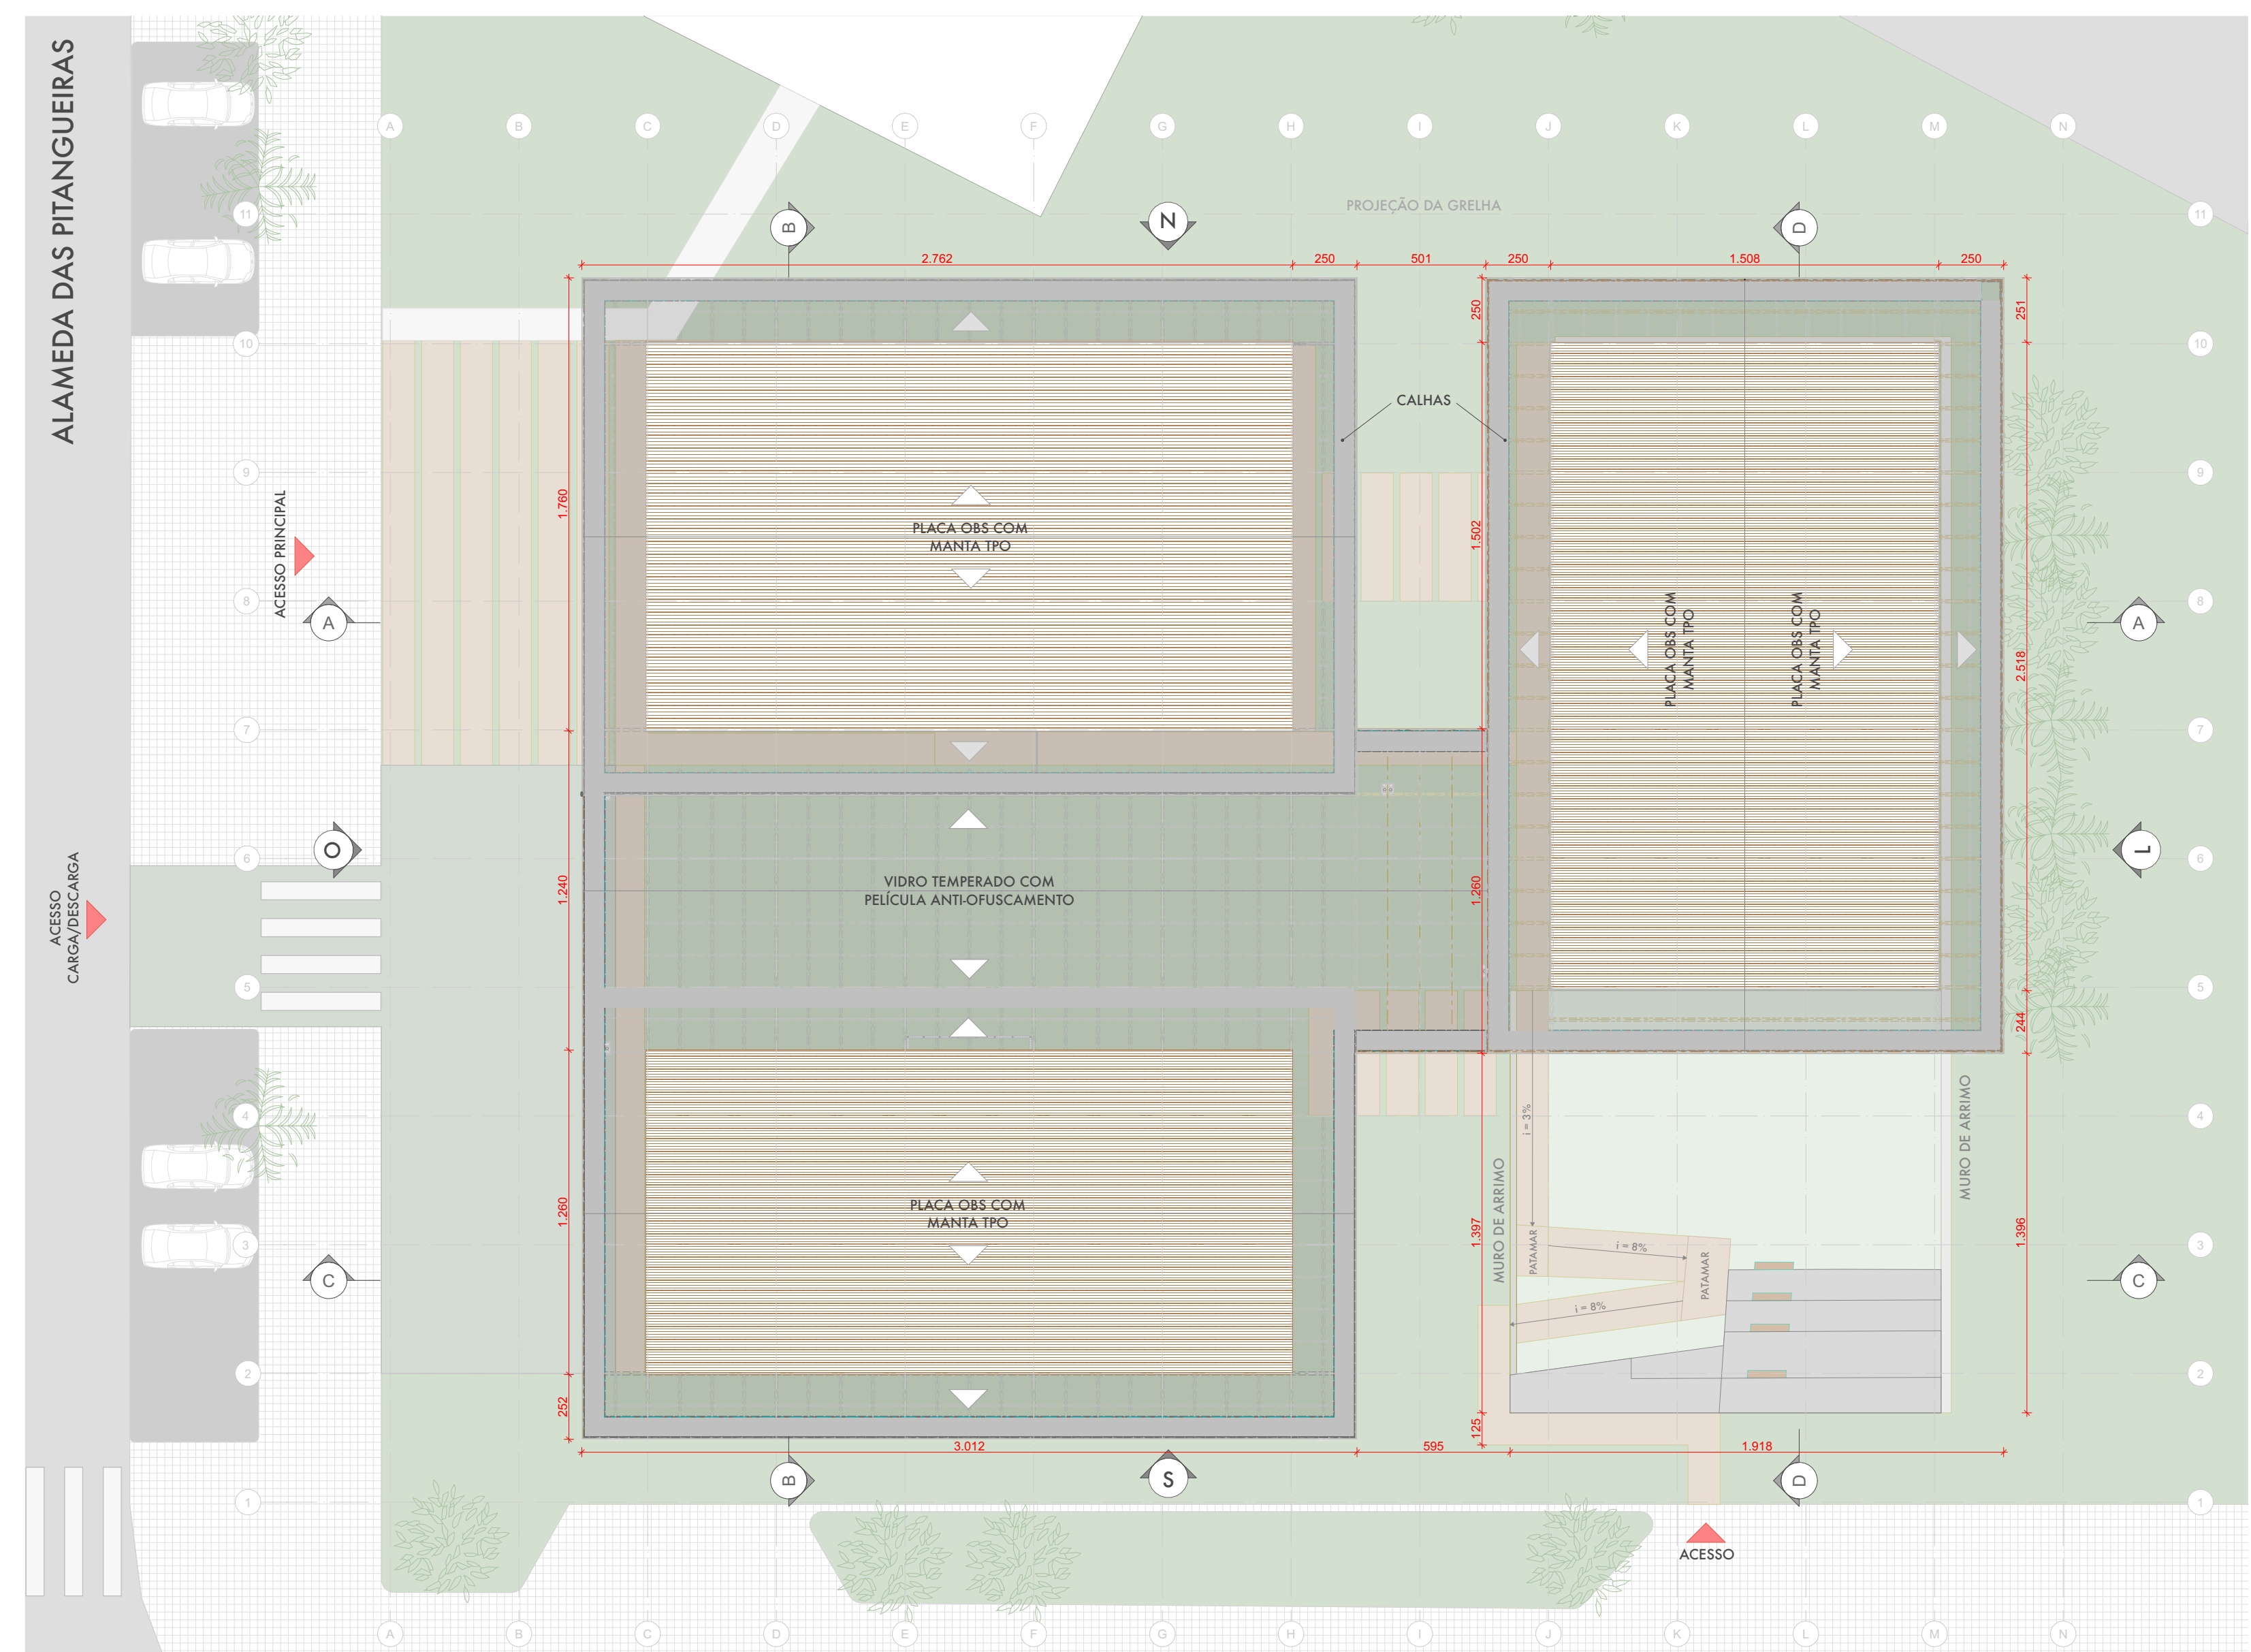

08 | PLANTA DE COBERTURA
1:200

PLACA DE OSB COM MANTA TPO
VIDRO TEMPERADO COM PELÍCULA INSULFILM ANTI-OFUSCAMENTO

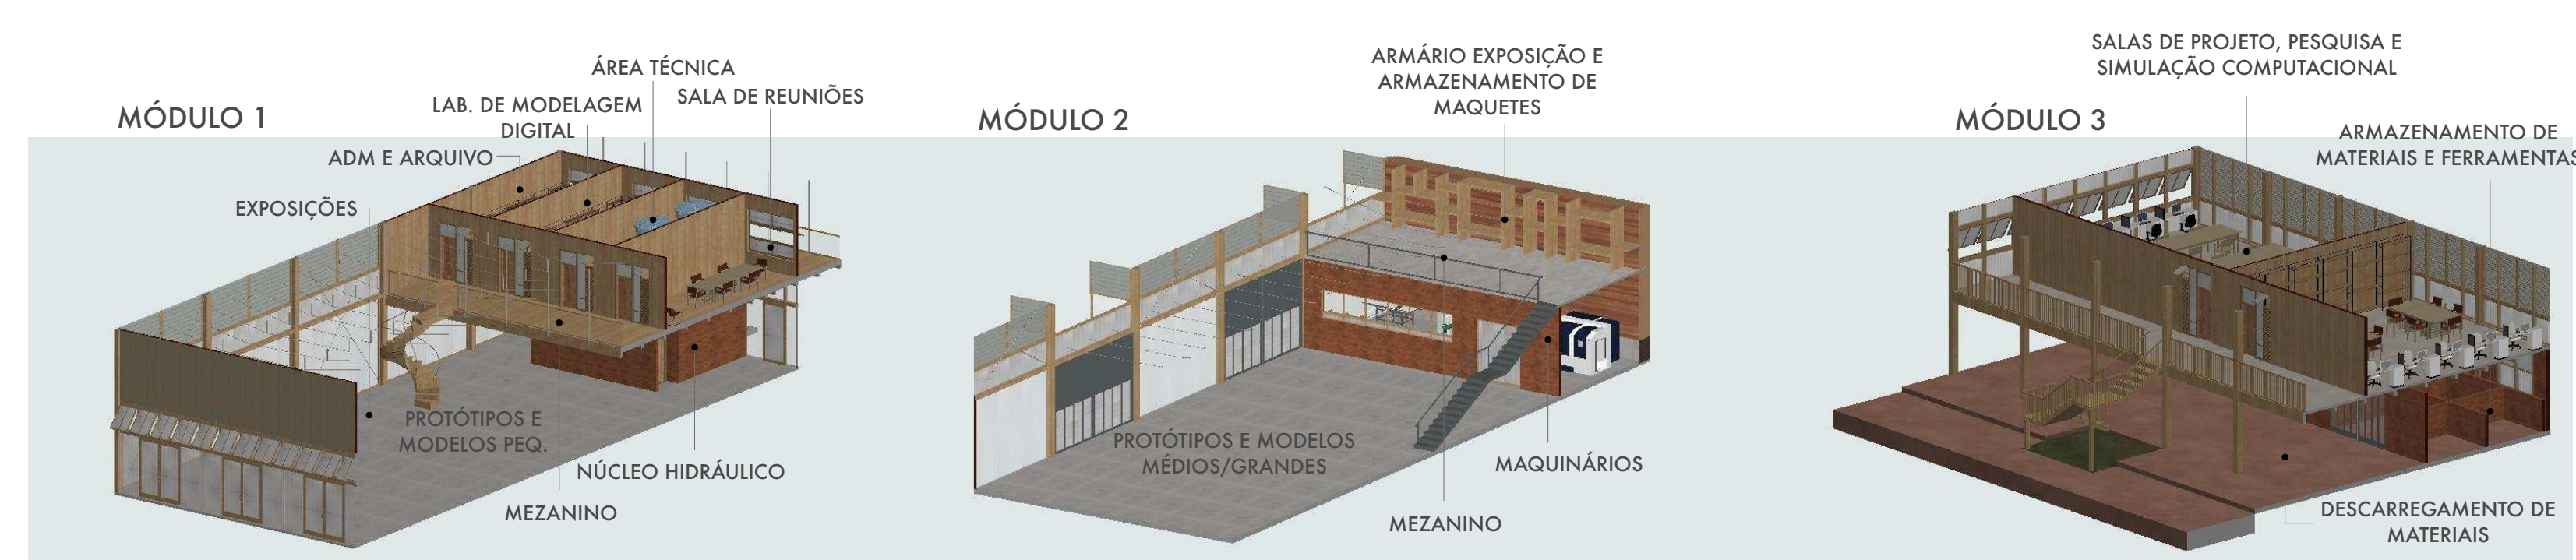

VISTA FACHADA SUL



VISTA MÓDULO 3

INSTITUIÇÃO UNIVERSIDADE FEDERAL DE UBERLÂNDIA FACULDADE DE ARQUITETURA URBANISMO E DESIGN (FAUeD)		AUTORA LARISSA ISHIYAMA DISCENTE DE ARQUITETURA E URBANISMO	
PROJETO ESPAÇO DE PRÁTICA E EXPERIMENTAÇÃO		ORIENTADOR ADALBERTO VILELA PROF. DR. DE ARQUITETURA E URBANISMO FAUeD - UFU	
ENDEREÇO AV. JOÃO NAVES DE ÁVILA, 2121 - SANTA MÔNICA, UBERLÂNDIA - MG		FASE PROJETO ANTEPROJETO	ESCALA INDICADA
CONTEÚDO PLANTA DE COBERTURA ELEVÇÃO NORTE ELEVÇÃO LESTE ELEVÇÃO SUL ELEVÇÃO OESTE		DATA 08/09/2025	FOLHA 03/03
