




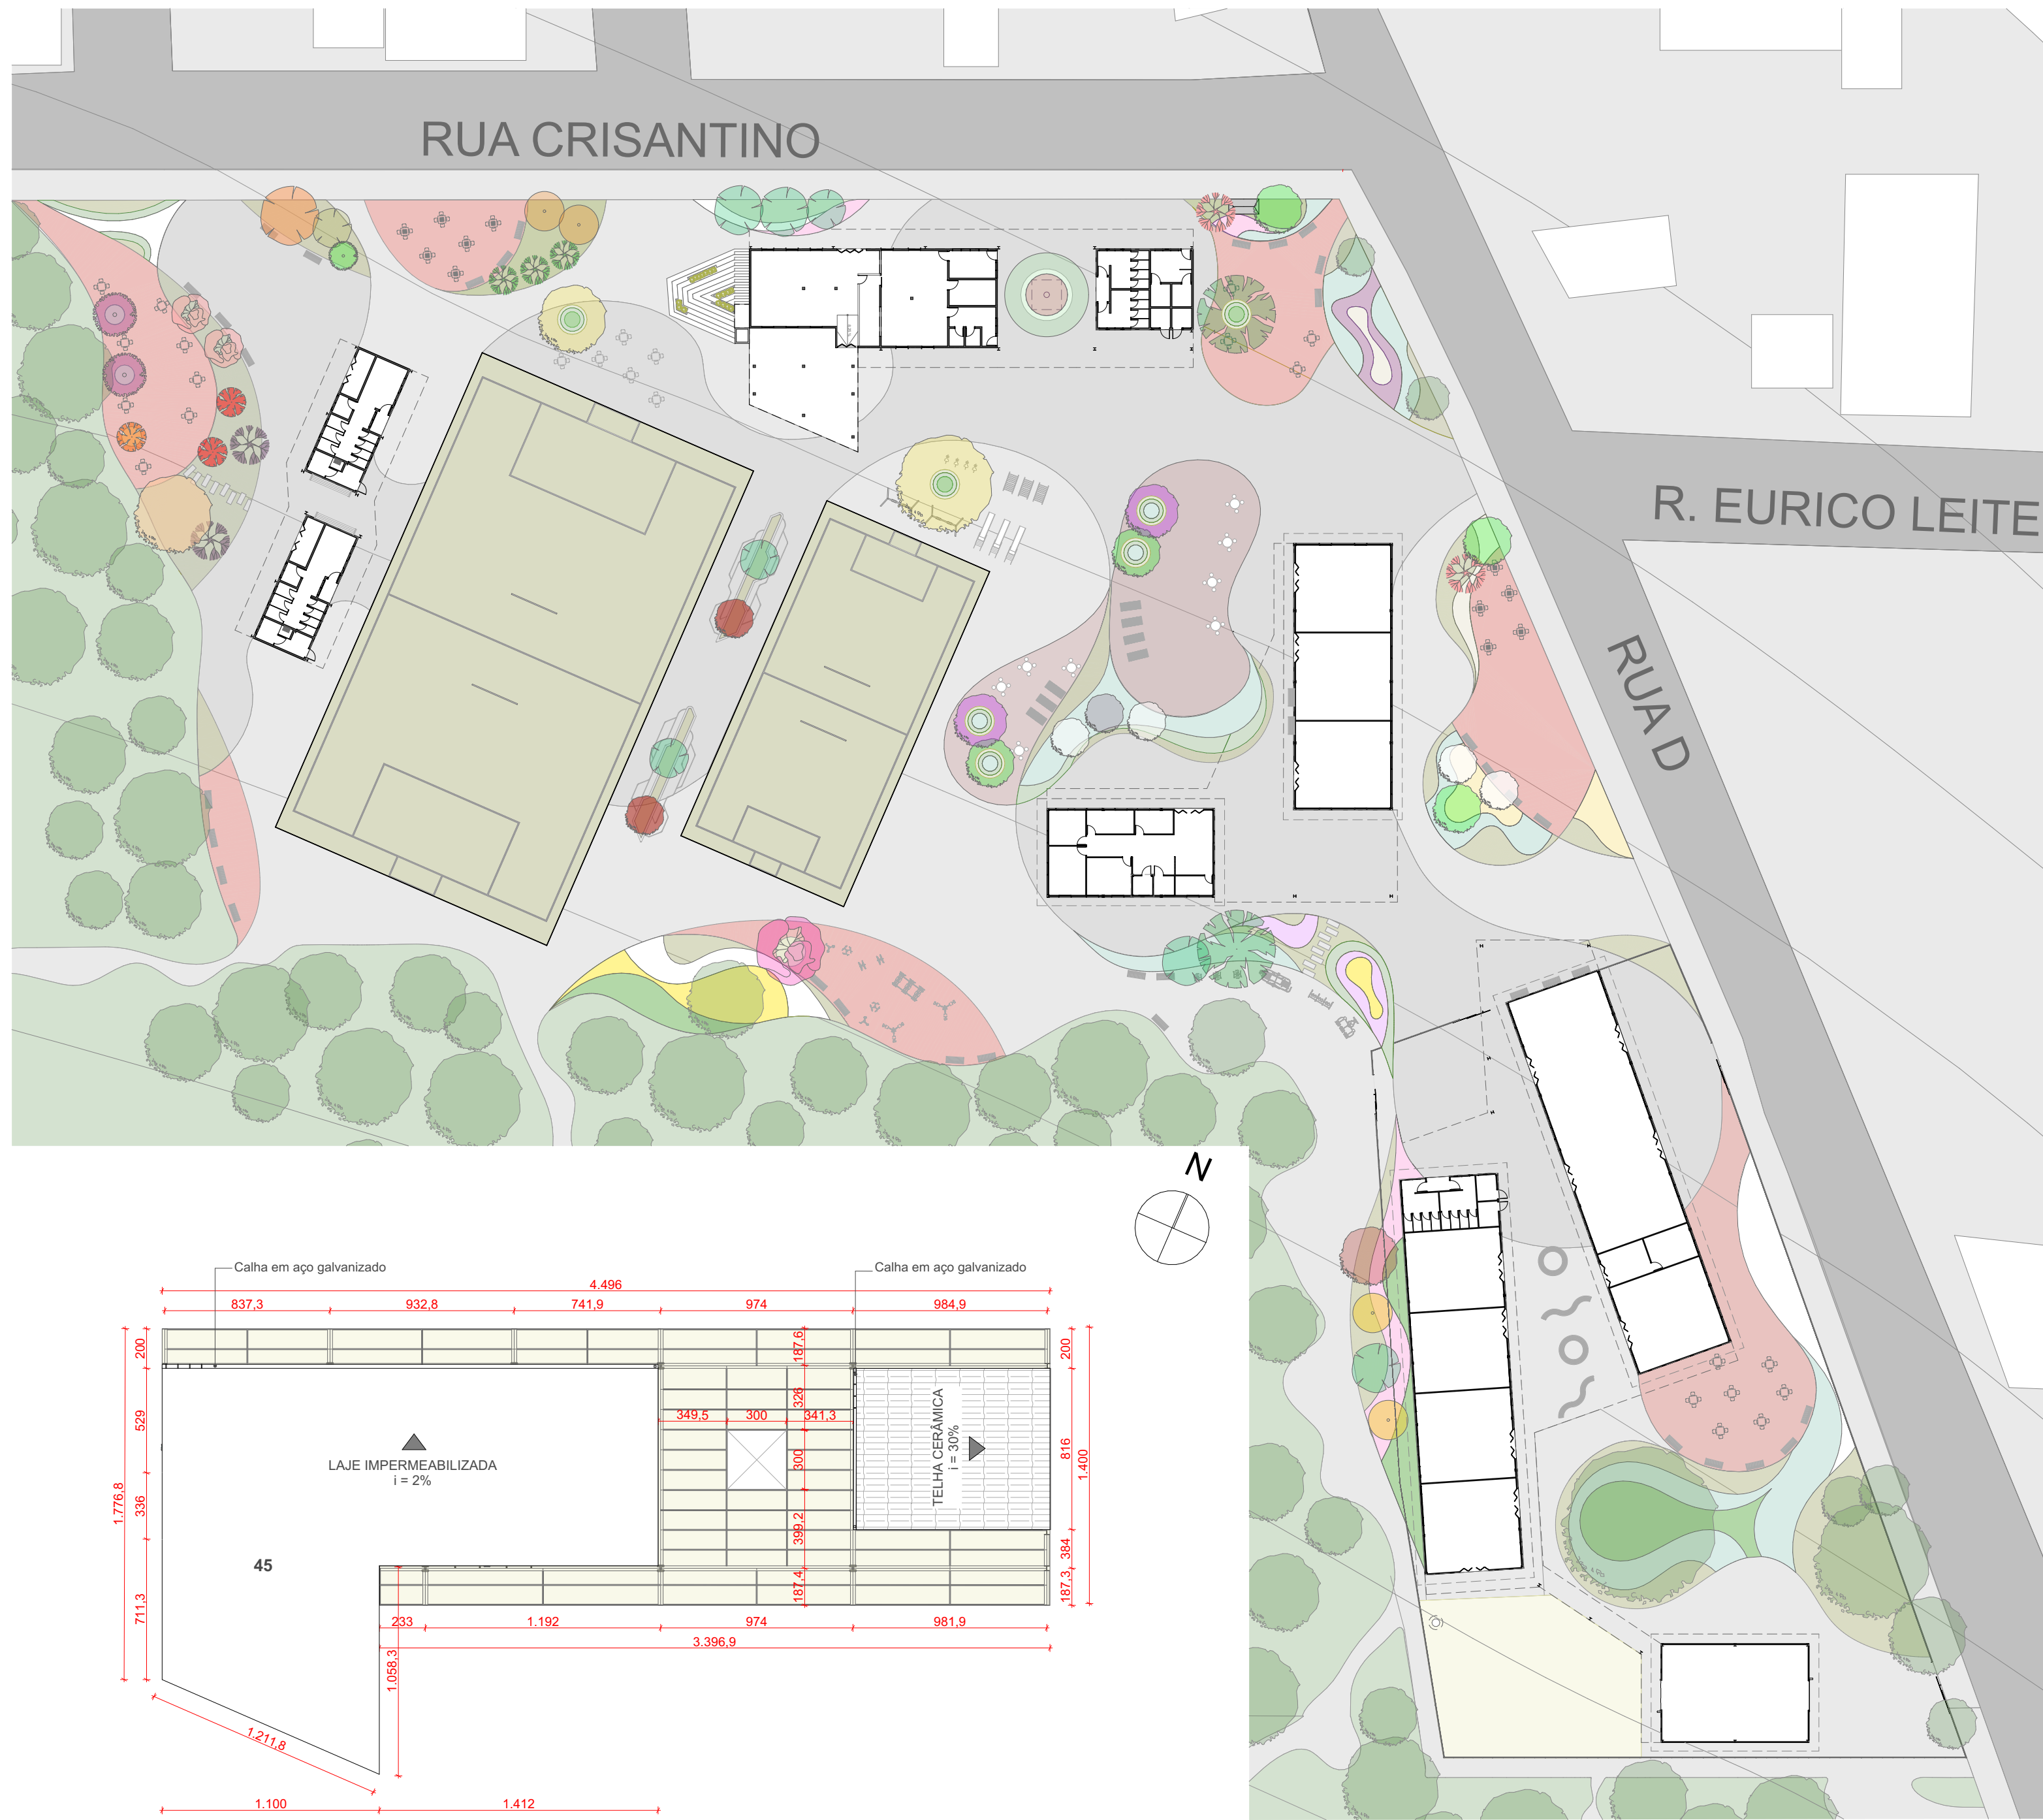

7 Planta de Cobertura Setor Alimentação e Banheiros
Escala: 1:250

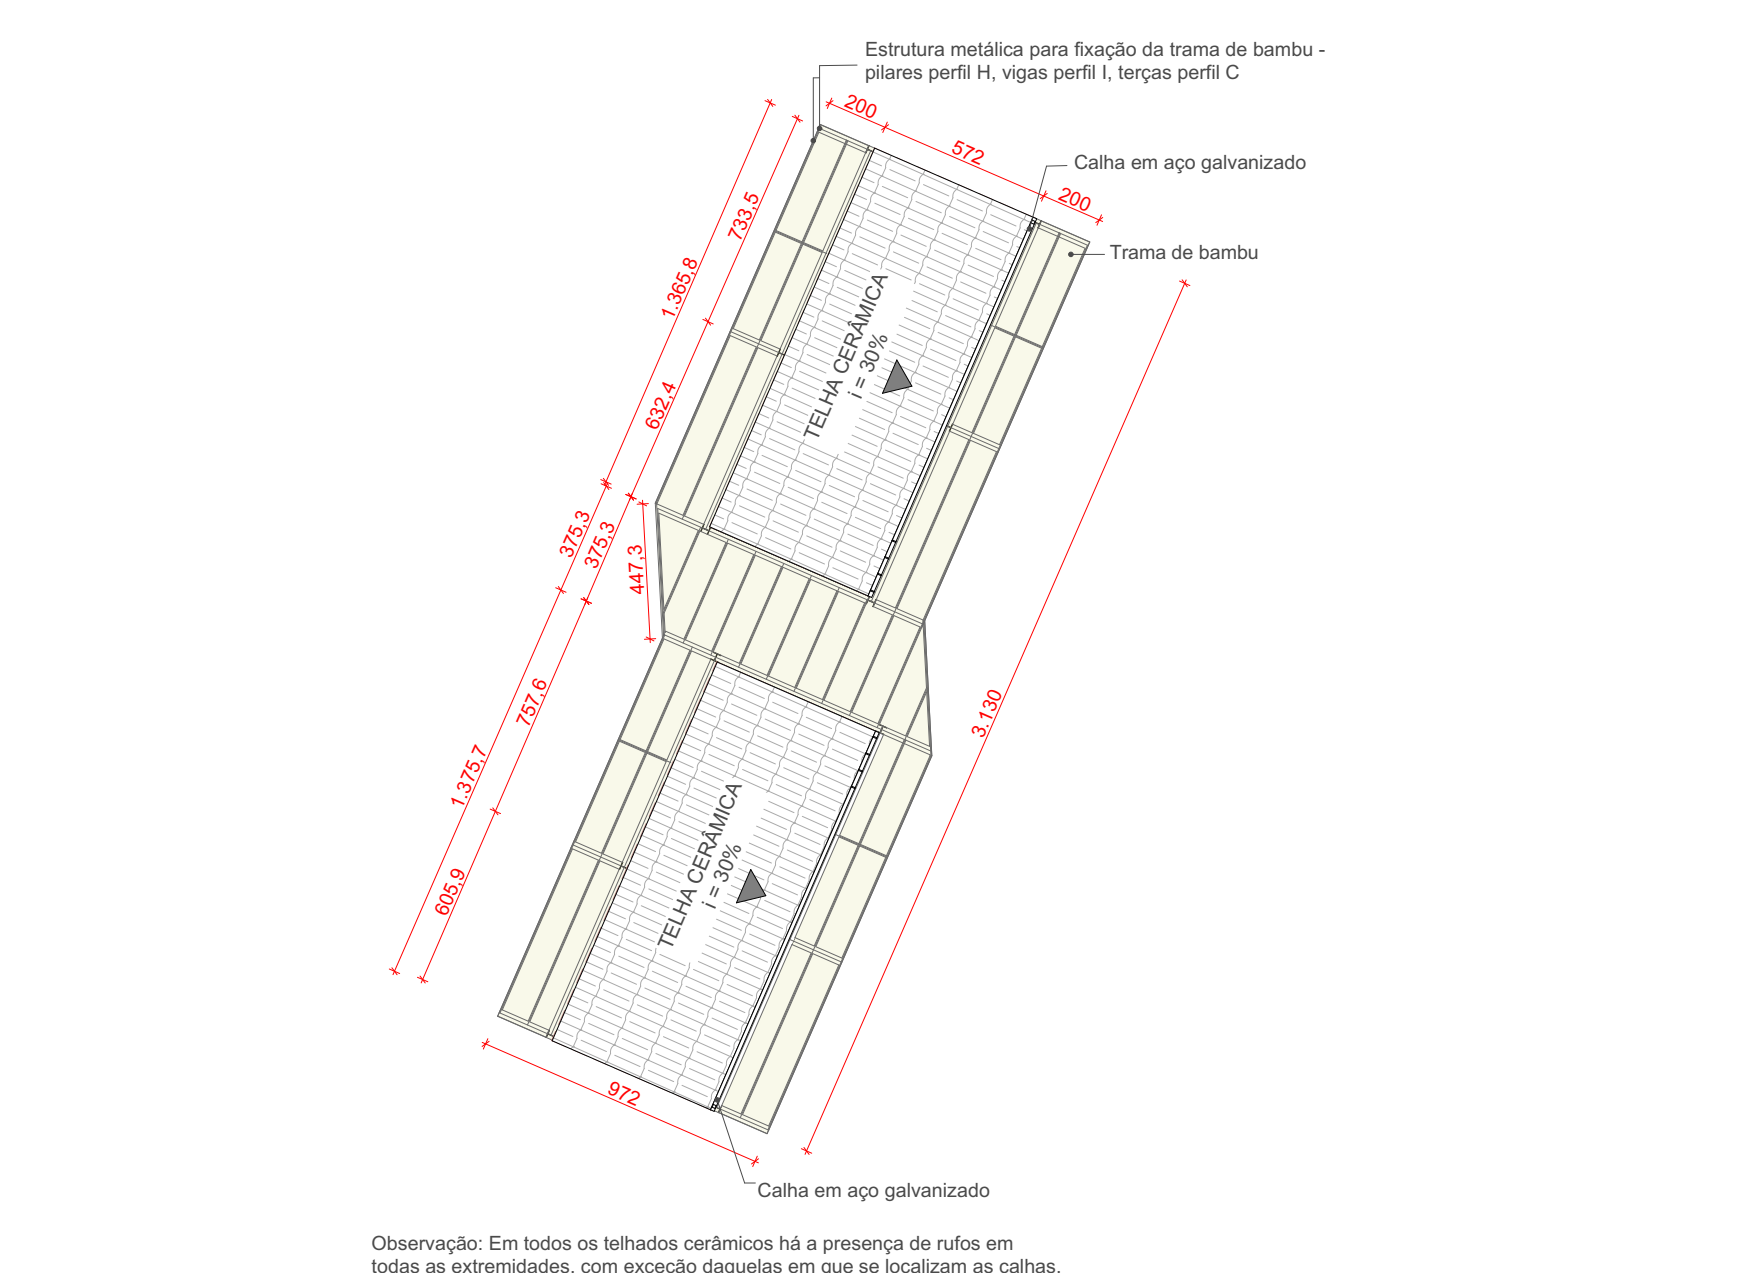


8 Planta de Cobertura Setor de Esporte
Escala: 1:250

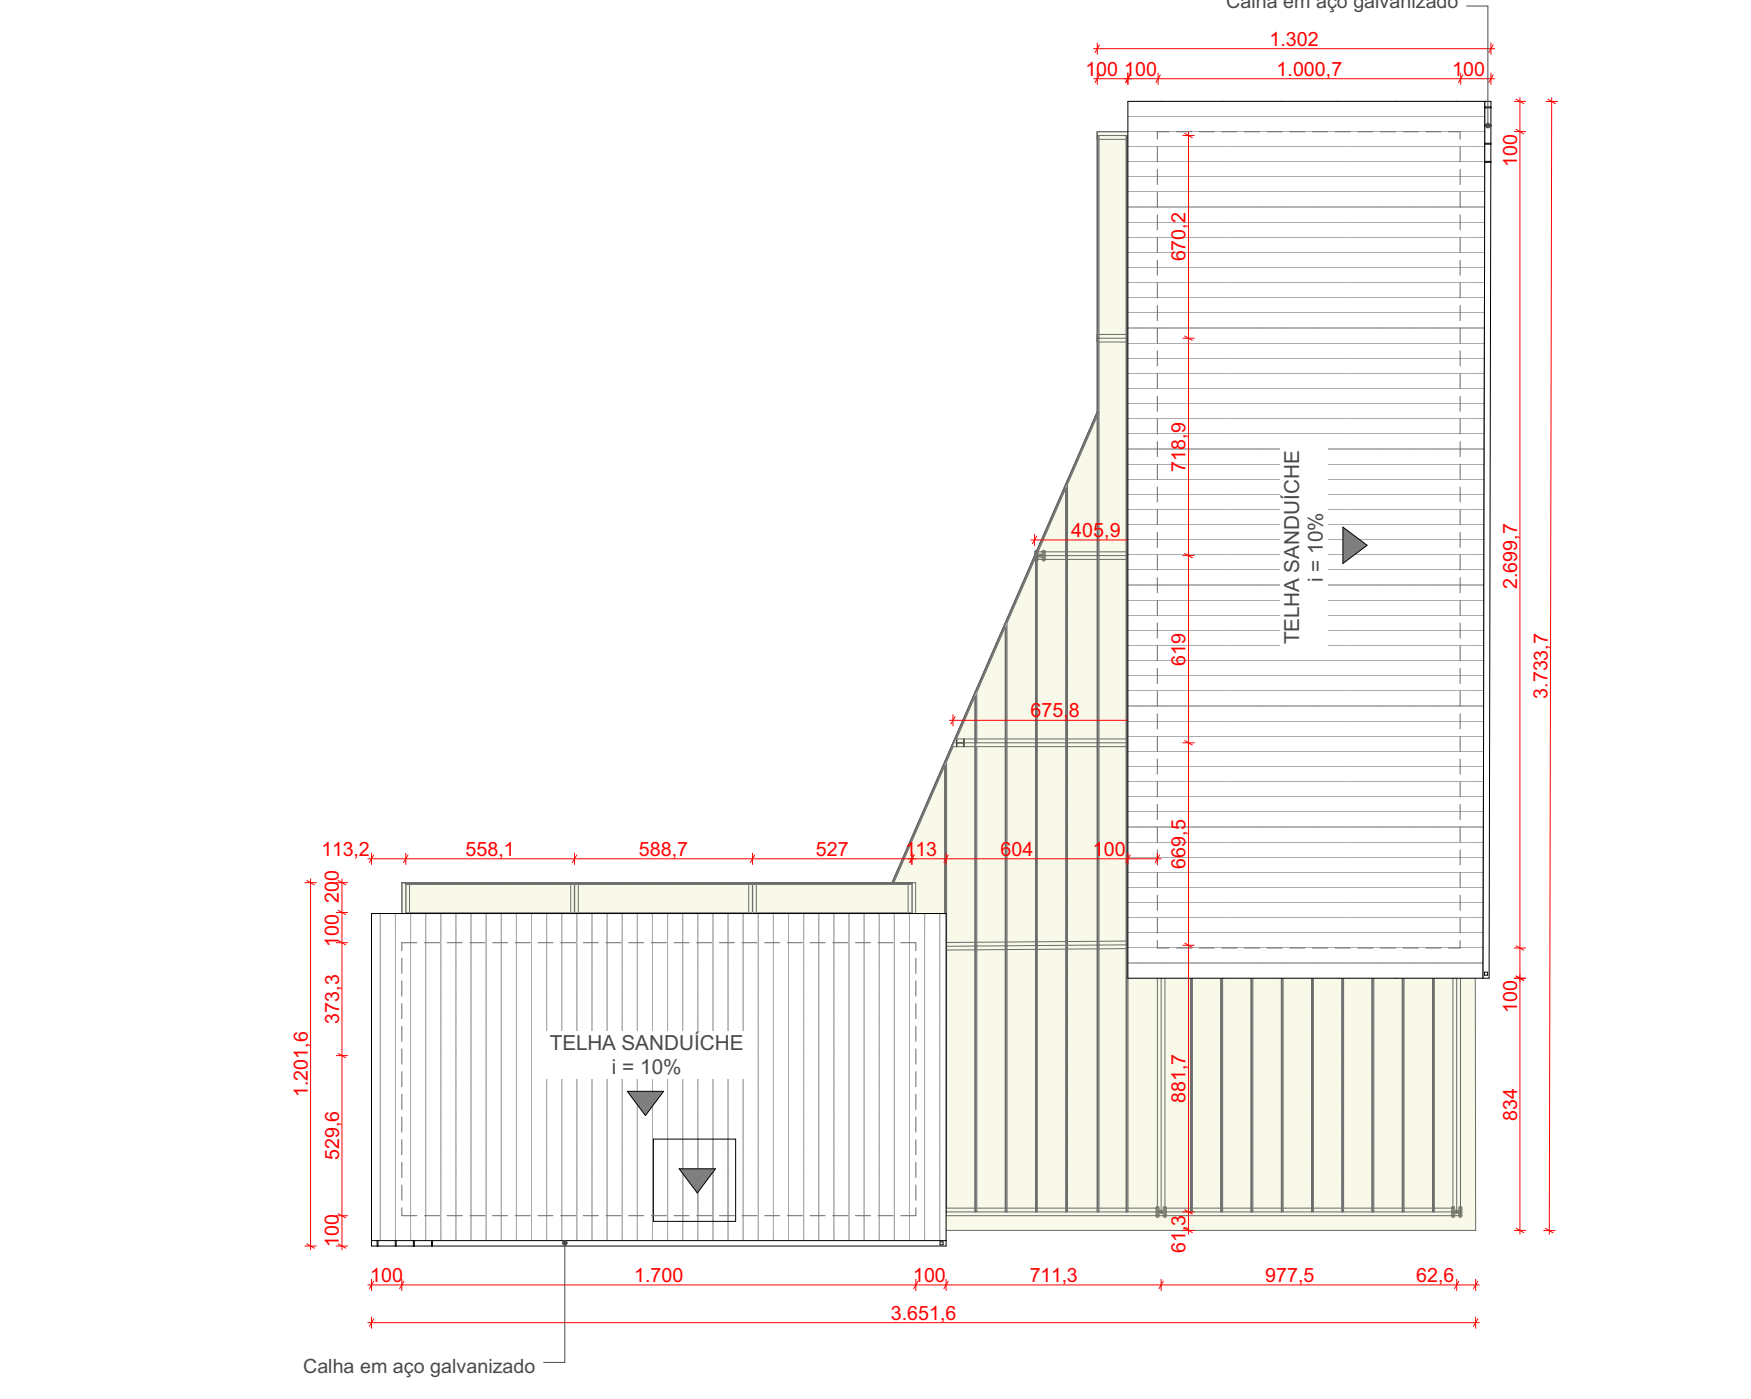

9 Planta de Cobertura Setores Administrativo e Cultural
Escala: 1:250

10 Planta de Cobertura Setor Técnico/Formativo
Escala: 1:250

6 Planta de Paisagem
Escala: 1:500

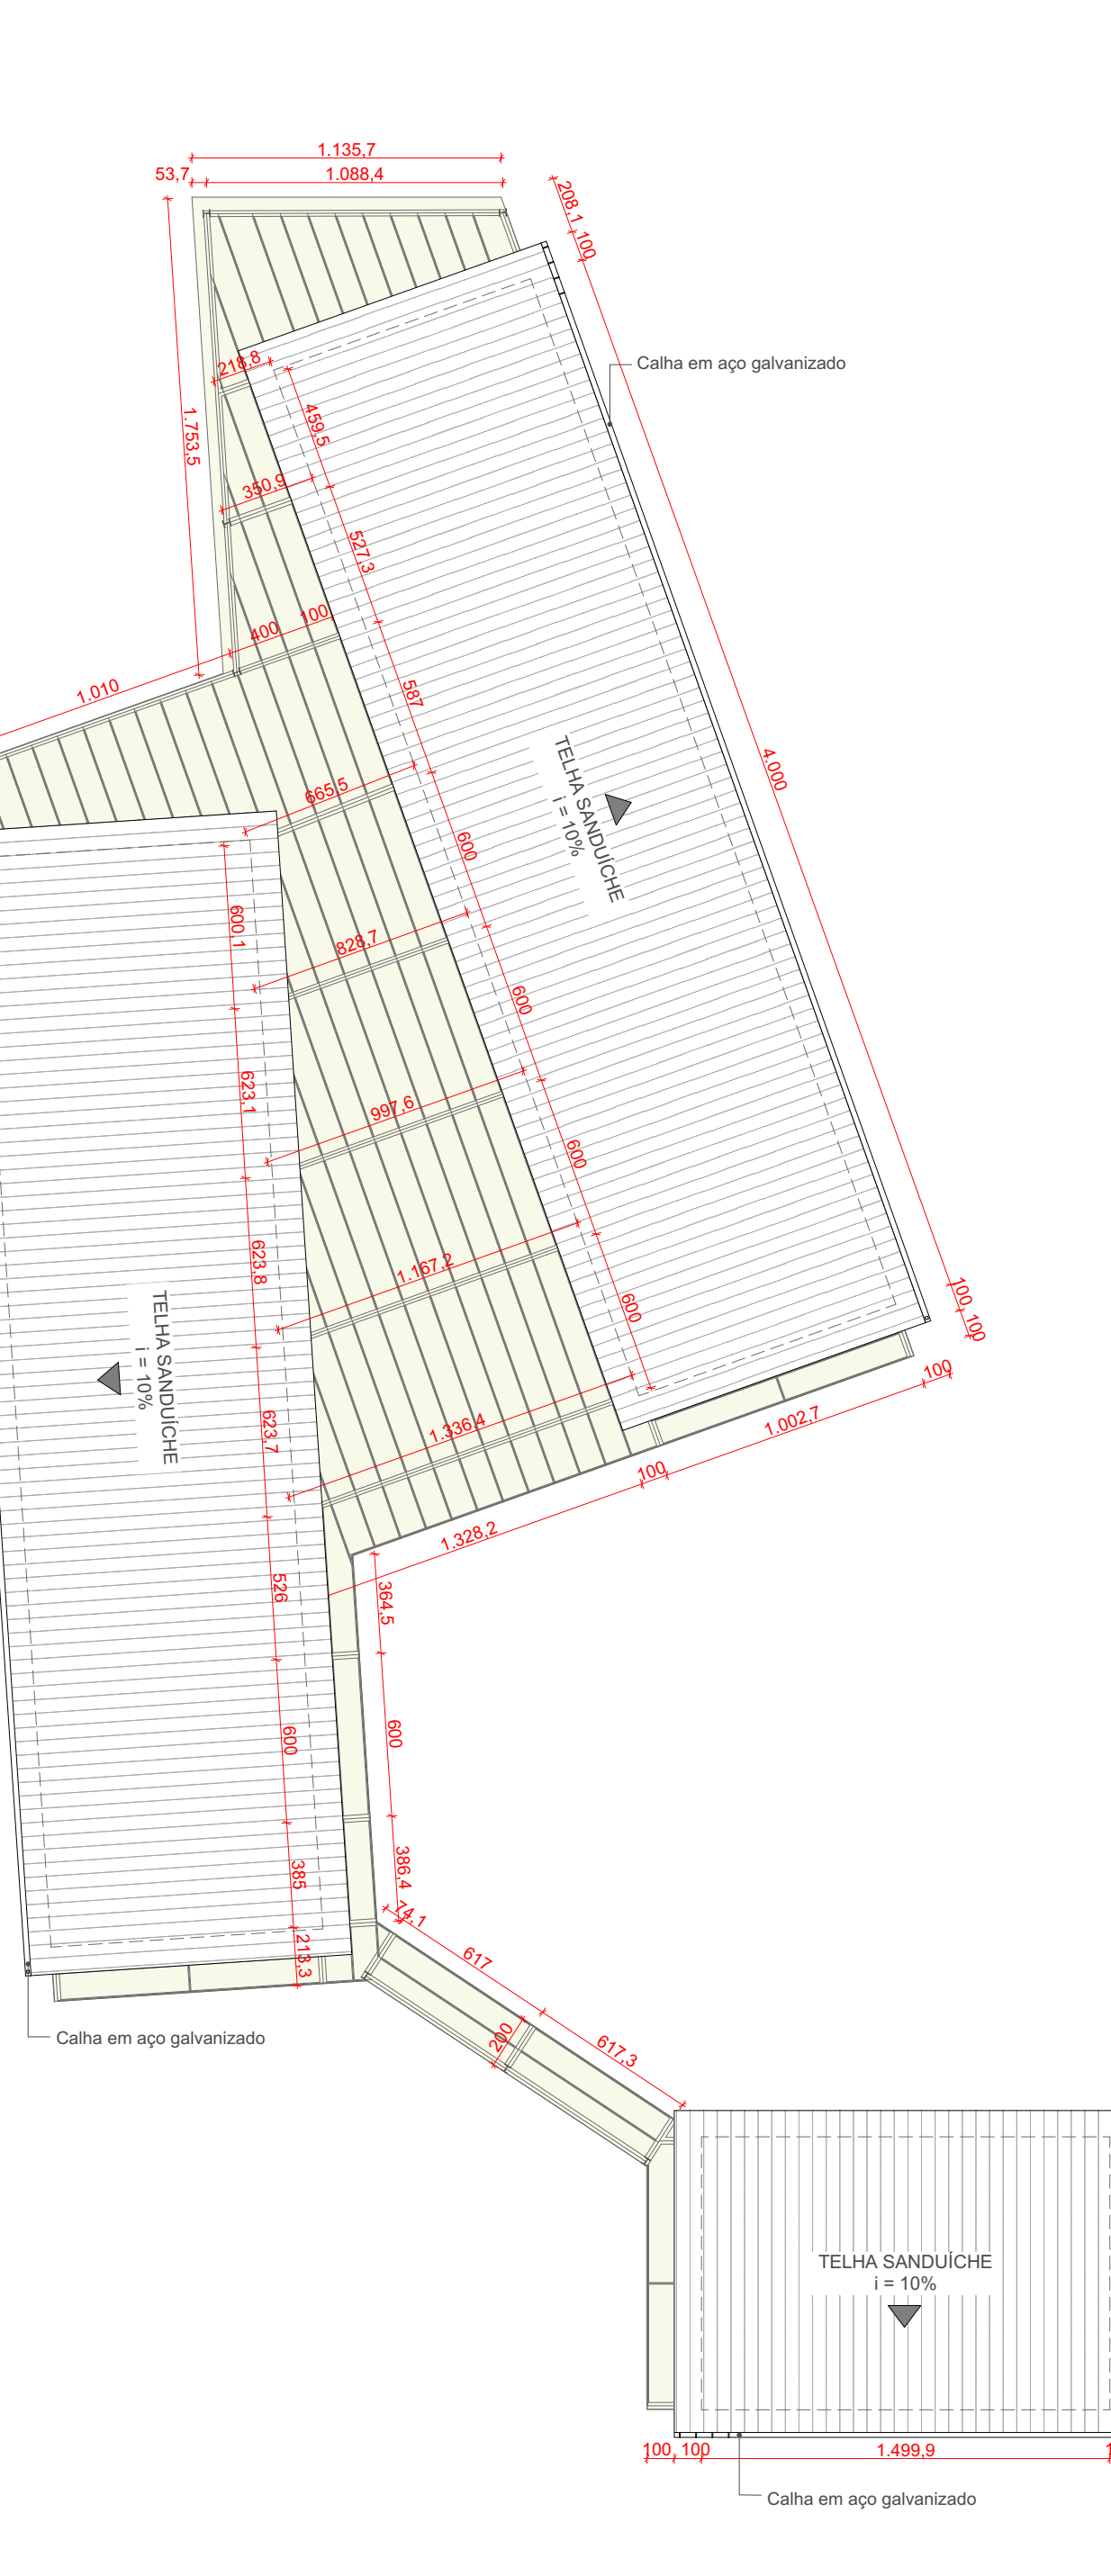

10 Planta de Cobertura Setor Técnico/Formativo
Escala: 1:250

11 Corte 01
Escala: 1:250

O paisagismo foi concebido em diálogo com os caminhos preexistentes da área de vegetação adensada adjacente ao terreno, que apresentam traçado curvilíneo e orgânico. Essa característica orientou o desenho dos novos percursos, buscando integrar o projeto ao contexto natural e, ao mesmo tempo, estabelecer contraste com a implantação ortogonal das edificações.

Na composição vegetal, priorizou-se o uso de espécies nativas do Cerrado, complementadas por espécies adaptadas ao clima local. A paleta cromática foi definida a partir de tonalidades de amarelo, roxo, rosa, branco e vermelho, estabelecendo relações harmônicas entre si e com as cores presentes na arquitetura.



O projeto também utiliza diferentes tipos de piso — intertravado e concreto drenante em tonalidades distintas — com o objetivo de criar variações no desenho do solo e auxiliar na delimitação de áreas de uso.

Além disso, o paisagismo incorpora espaços de permanência e mobiliário urbano, como um deck multifuncional voltado ao descanso, contemplação e observação das atividades esportivas, bem como elementos de assento associados aos campos, que integram áreas de convivência e vegetação.

12 Corte 02
Escala: 1:250




13 Corte 03
Escala: 1:250

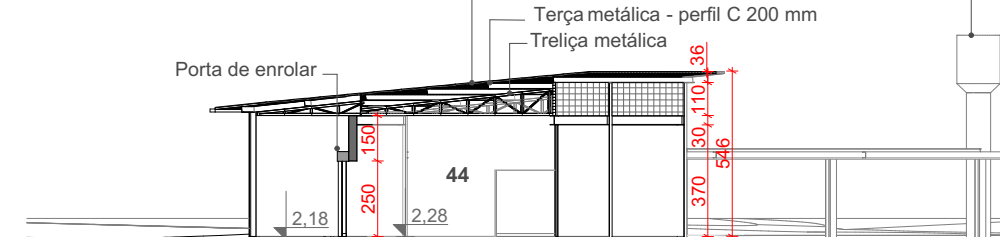 

15 Corte 04
Escala: 1:250




16 Corte 06
Escala: 1:250

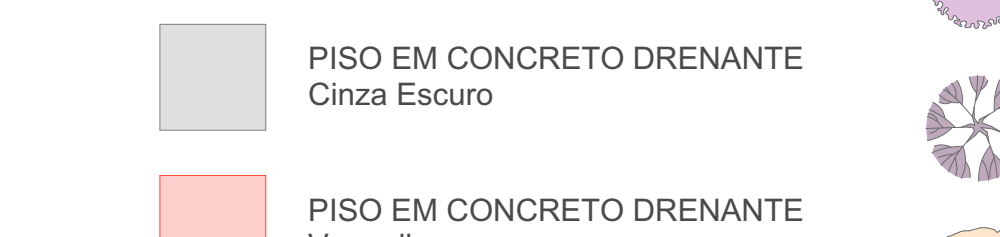


17 Elevação 1
Escala: 1:250



18 Elevação 2
Escala: 1:250

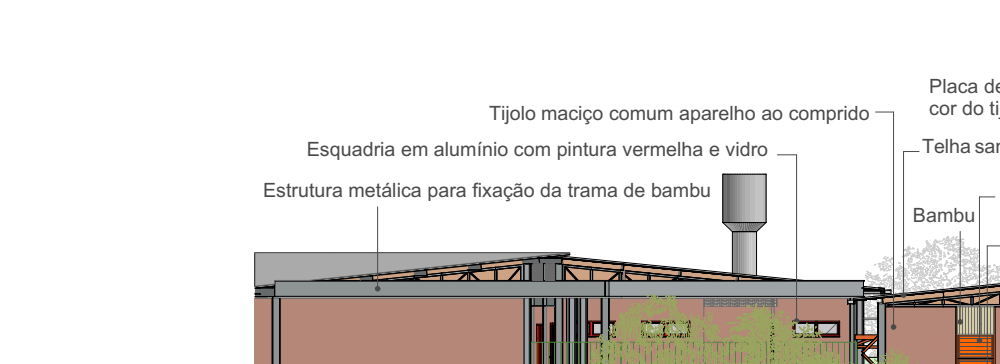


19 Detalhamento Arquibancada
Escala: 1:100

 


20 Isométrica Arquibancada
Escala: 1:100



21 Imagem 3D Arquibancada

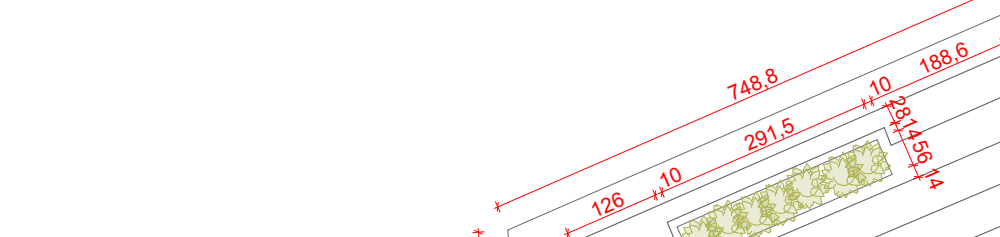

22 Imagem 3D Arquibancada

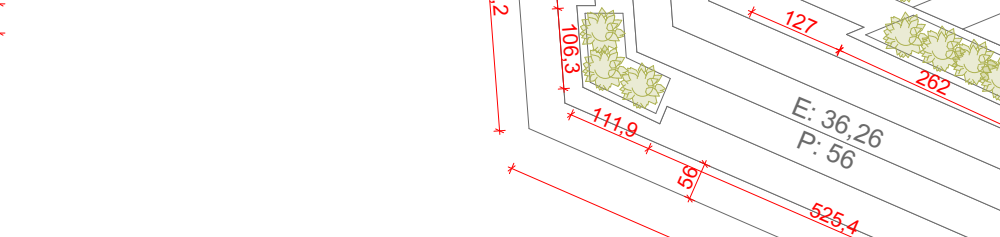


23 Imagem 3D Arquibancada


24 Imagem 3D Arquibancada

25 Imagem 3D Arquibancada

26 Imagem 3D Arquibancada

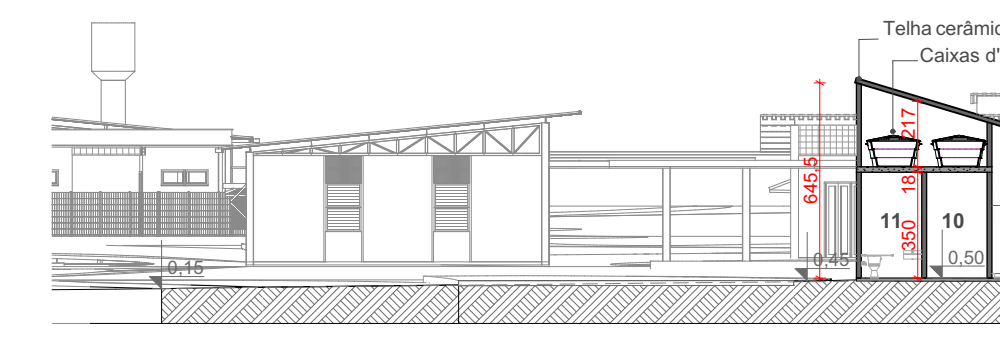


11 Corte 01
Escala: 1:250

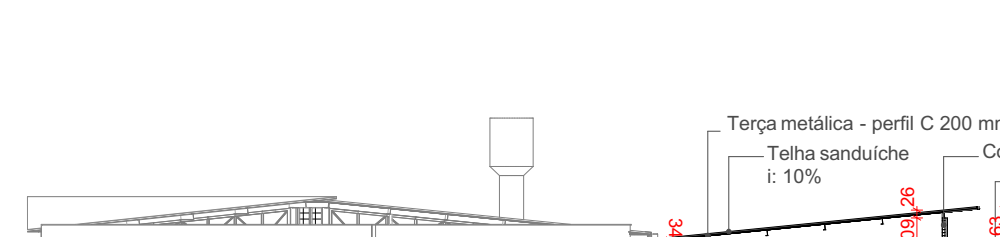

12 Corte 02
Escala: 1:250




13 Corte 03
Escala: 1:250

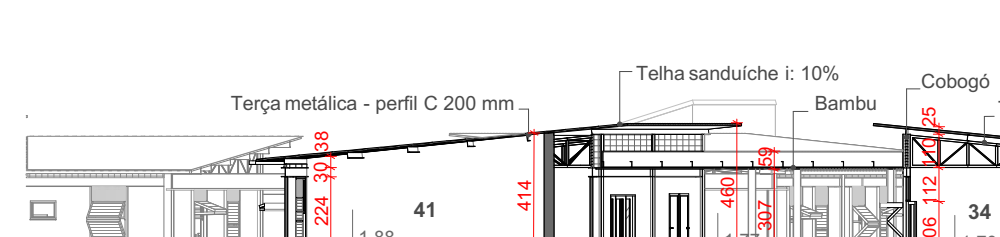


14 Corte 04
Escala: 1:250




15 Corte 05
Escala: 1:250

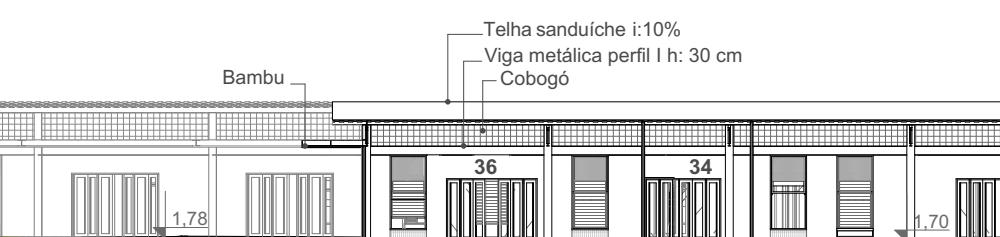


16 Corte 06
Escala: 1:250

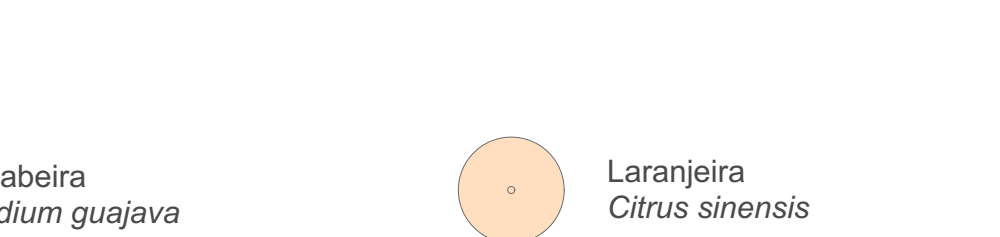


17 Corte 07
Escala: 1:250

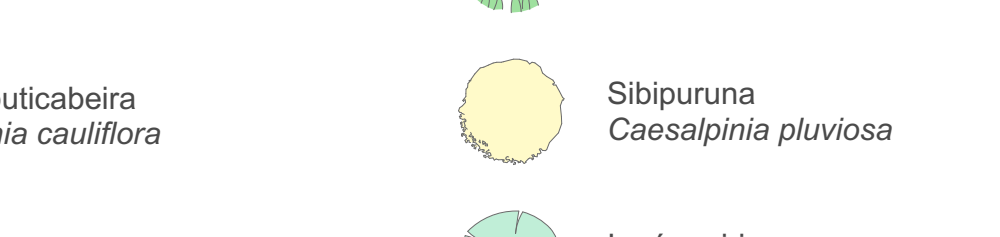


18 Corte 08
Escala: 1:250

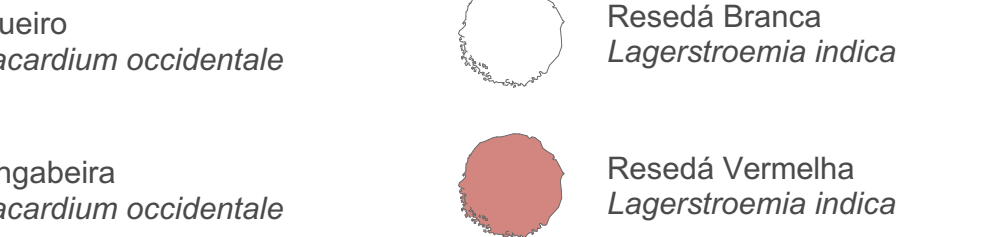


19 Corte 09
Escala: 1:250

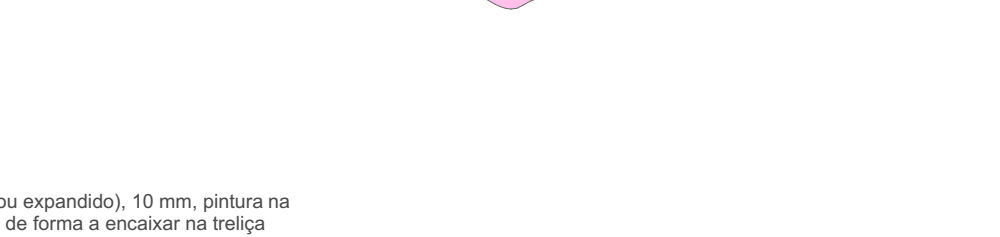

20 Corte 10
Escala: 1:250

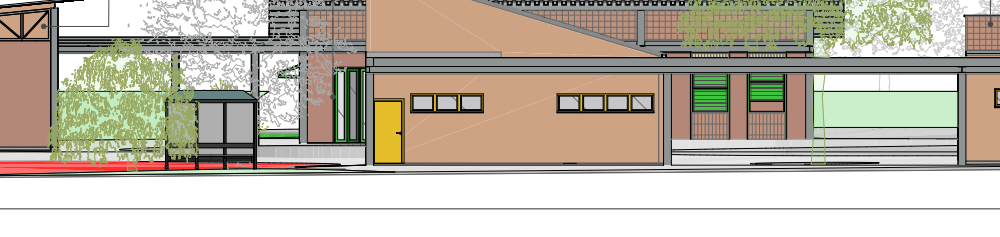


21 Corte 11
Escala: 1:250

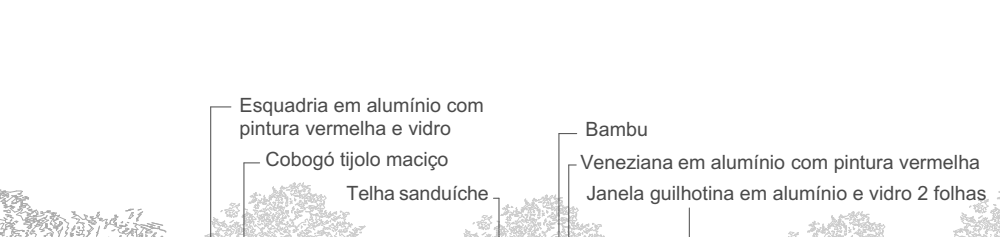


22 Corte 12
Escala: 1:250



23 Corte 13
Escala: 1:250

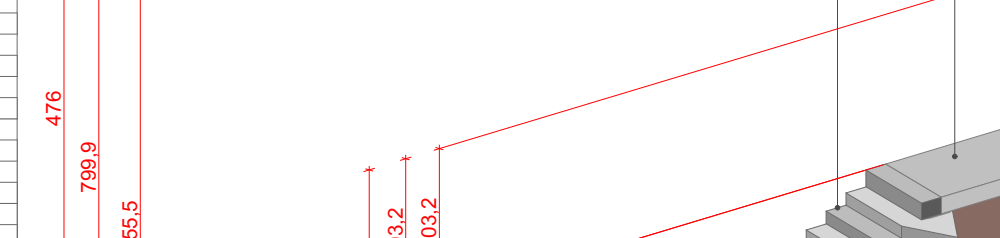


24 Corte 14
Escala: 1:250

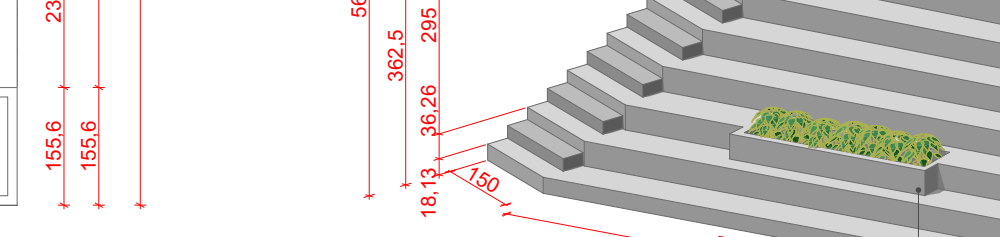


25 Corte 15
Escala: 1:250

26 Corte 16
Escala: 1:250

27 Corte 17
Escala: 1:250

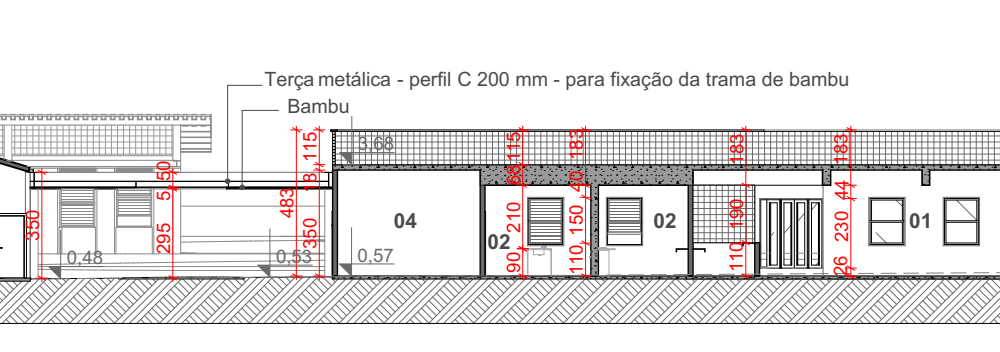


11 Corte 01
Escala: 1:250

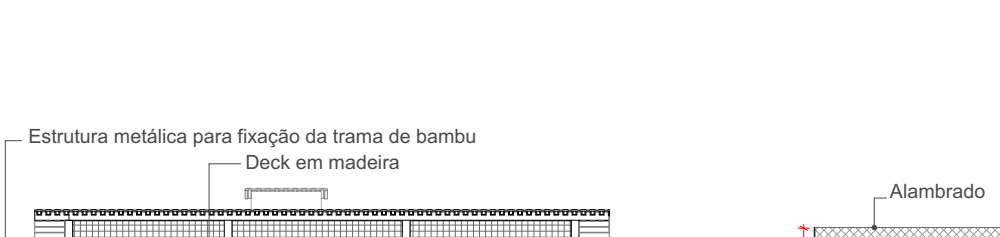


12 Corte 02
Escala: 1:250




13 Corte 03
Escala: 1:250

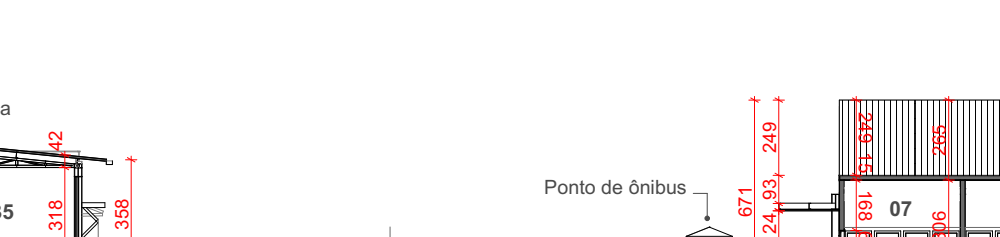


14 Corte 04
Escala: 1:250

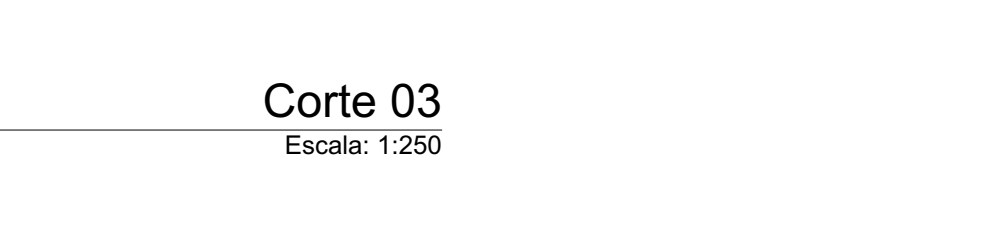


15 Corte 05
Escala: 1:250

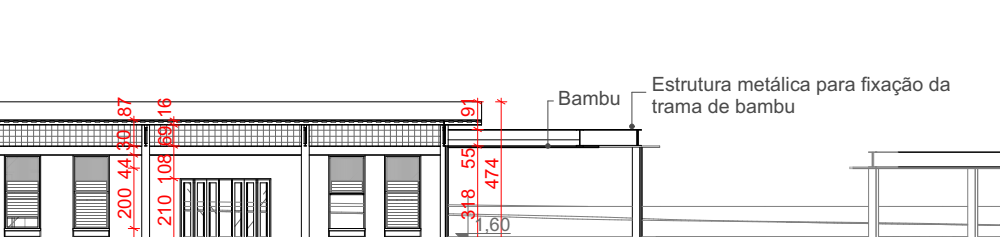

16 Corte 06
Escala: 1:250

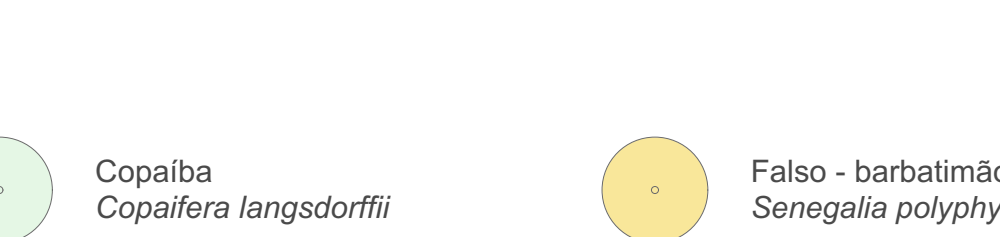

17 Corte 07
Escala: 1:250

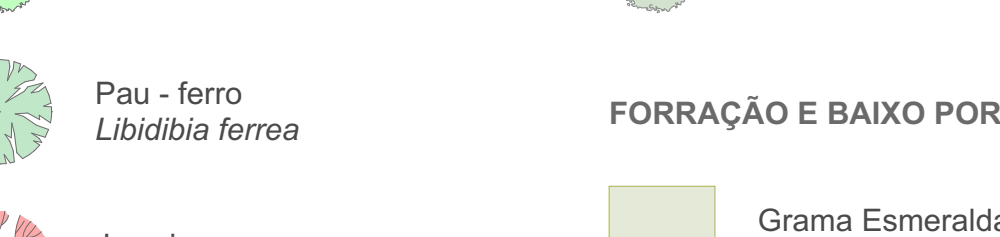

18 Corte 08
Escala: 1:250




19 Corte 09
Escala: 1:250




20 Corte 10
Escala: 1:250



21 Corte 11
Escala: 1:250

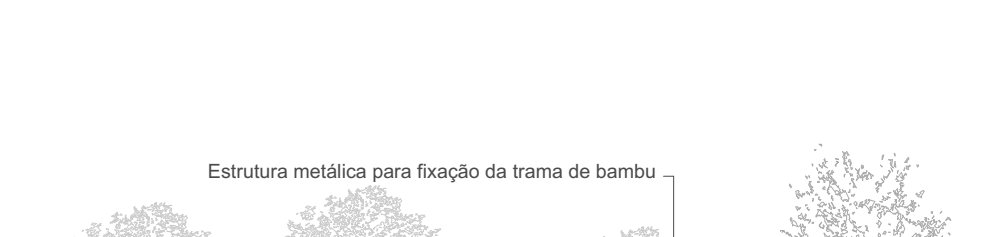

22 Corte 12
Escala: 1:250

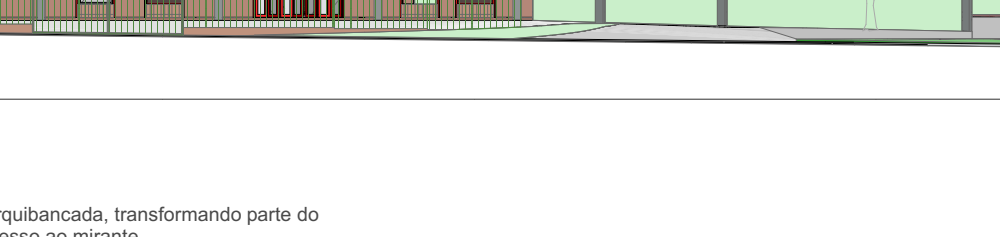

23 Corte 13
Escala: 1:250




24 Corte 14
Escala: 1:250



25 Corte 15
Escala: 1:250

26 Corte 16
Escala: 1:250

27 Corte 17
Escala: 1:250

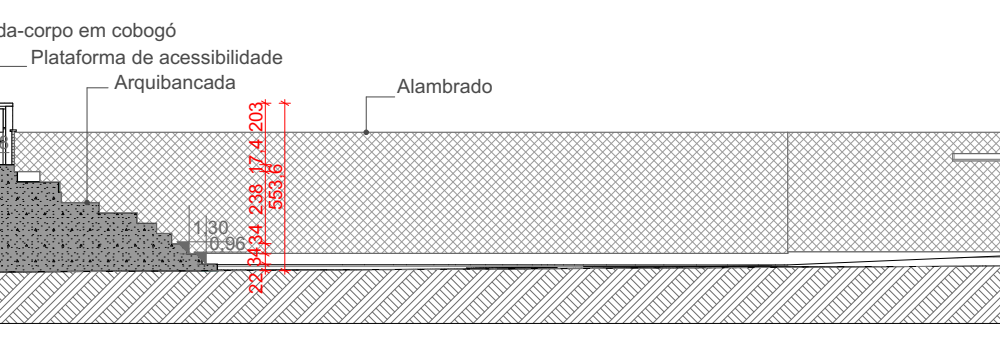


11 Corte 01
Escala: 1:250



12 Corte 02
Escala: 1:250




13 Corte 03
Escala: 1:250

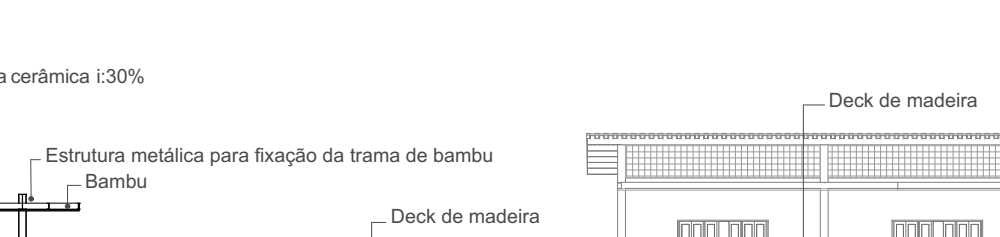


14 Corte 04
Escala: 1:250




15 Corte 05
Escala: 1:250

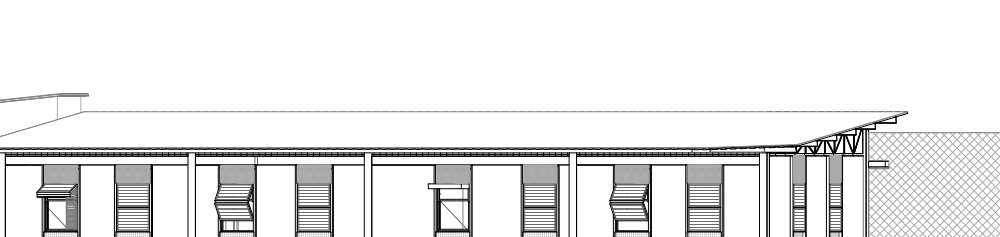


16 Corte 06
Escala: 1:250

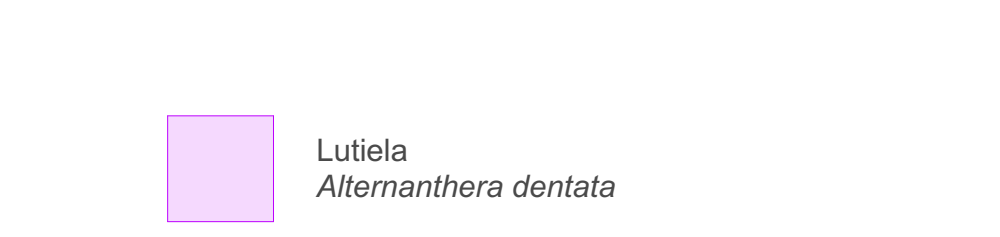

17 Corte 07
Escala: 1:250

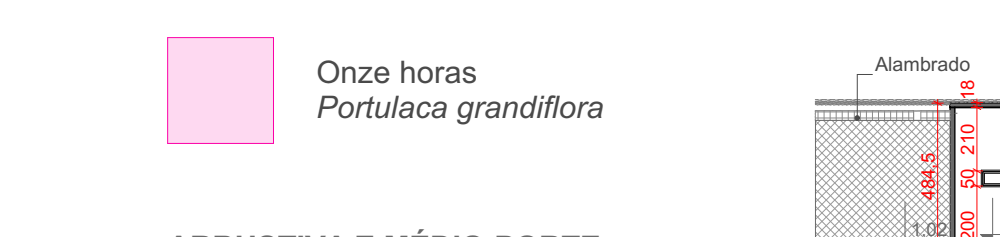


18 Corte 08
Escala: 1:250

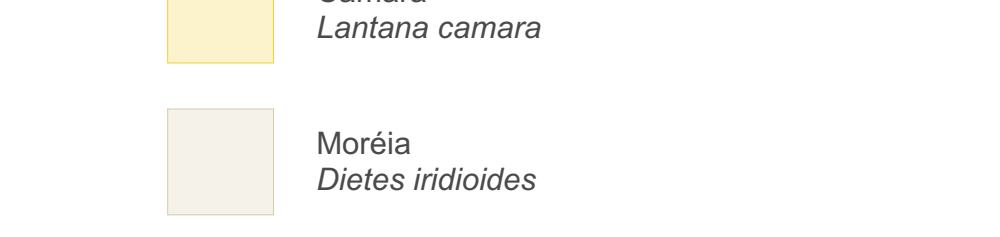


19 Corte 09
Escala: 1:250




20 Corte 10
Escala: 1:250

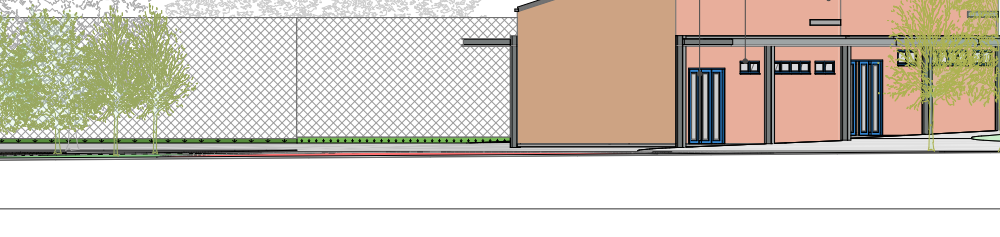


21 Corte 11
Escala: 1:250

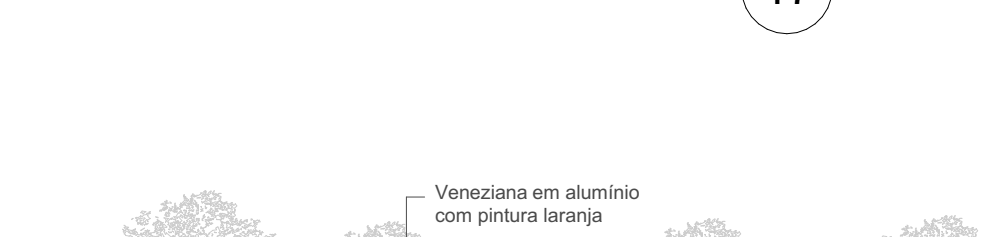

22 Corte 12
Escala: 1:250

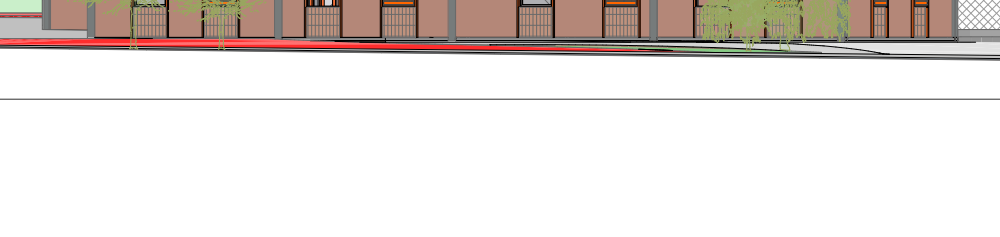

23 Corte 13
Escala: 1:250

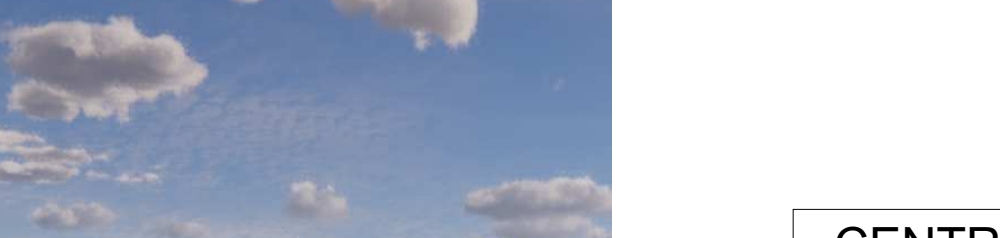


24 Corte 14
Escala: 1:250




25 Corte 15
Escala: 1:250

26 Corte 16
Escala: 1:250


27 Corte 17
Escala: 1:250

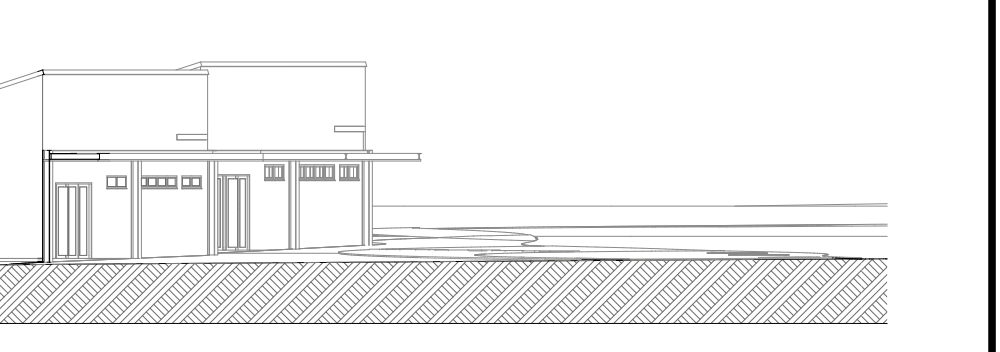


11 Corte 01
Escala: 1:250

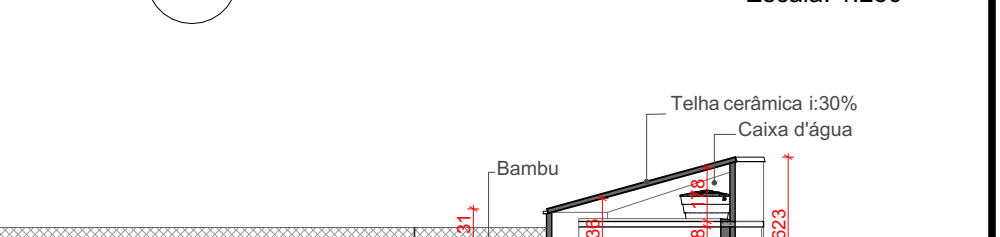

12 Corte 02
Escala: 1:250

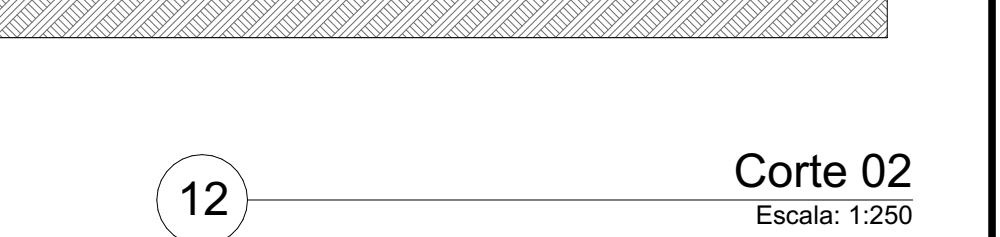


13 Corte 03
Escala: 1:250

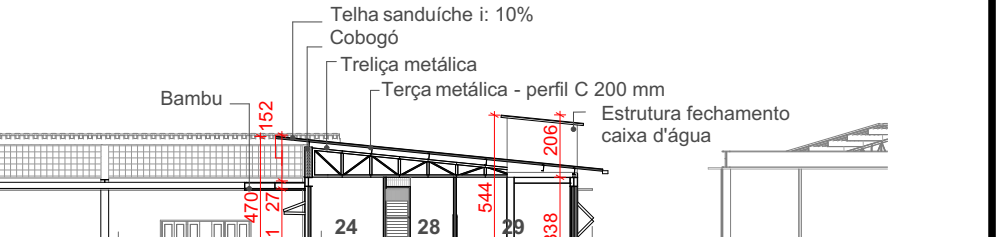

14 Corte 04
Escala: 1:250




15 Corte 05
Escala: 1:250

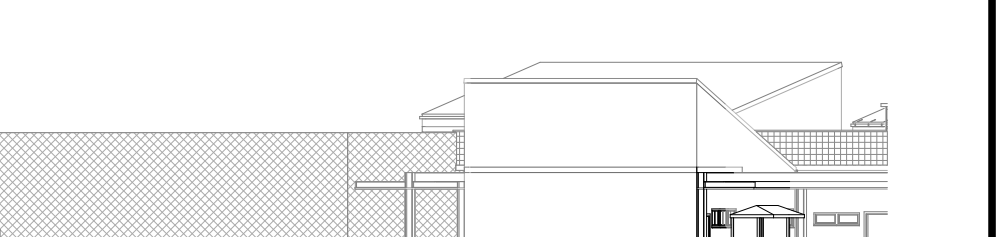

16 Corte 06
Escala: 1:250



17 Corte 07
Escala: 1:250

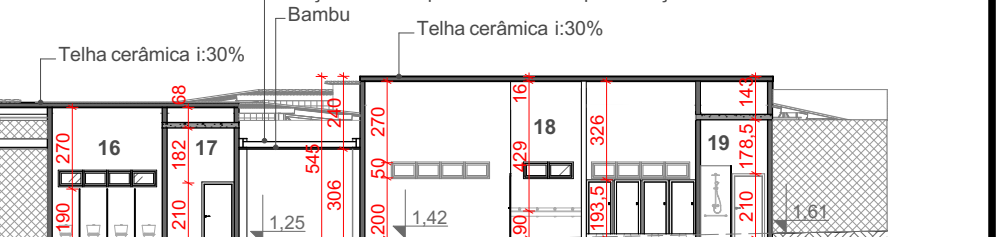

18 Corte 08
Escala: 1:250




19 Corte 09
Escala: 1:250



20 Corte 10
Escala: 1:250



21 Corte 11
Escala: 1:250

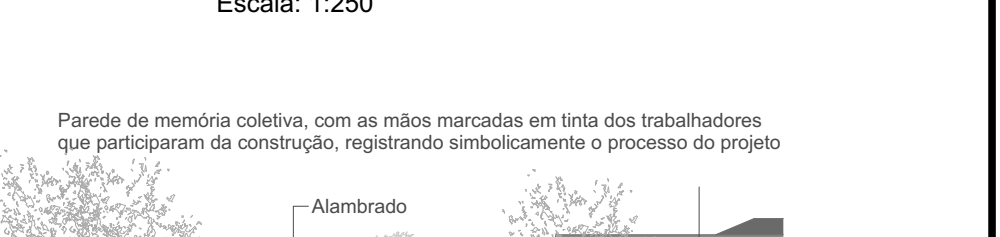


22 Corte 12
Escala: 1:250



23 Corte 13
Escala: 1:250



24 Corte 14
Escala: 1:250

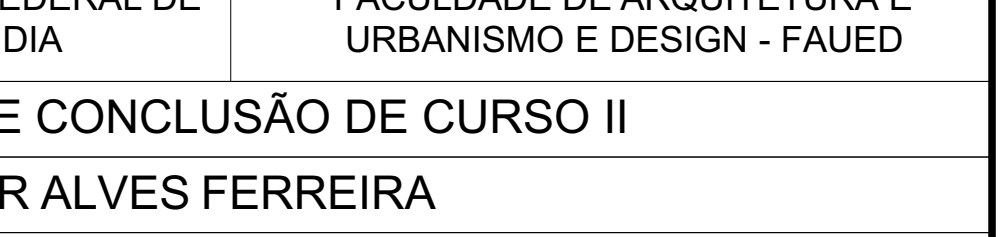

25 Corte 15
Escala: 1:250

26 Corte 16
Escala: 1:250

27 Corte 17
Escala: 1:250