


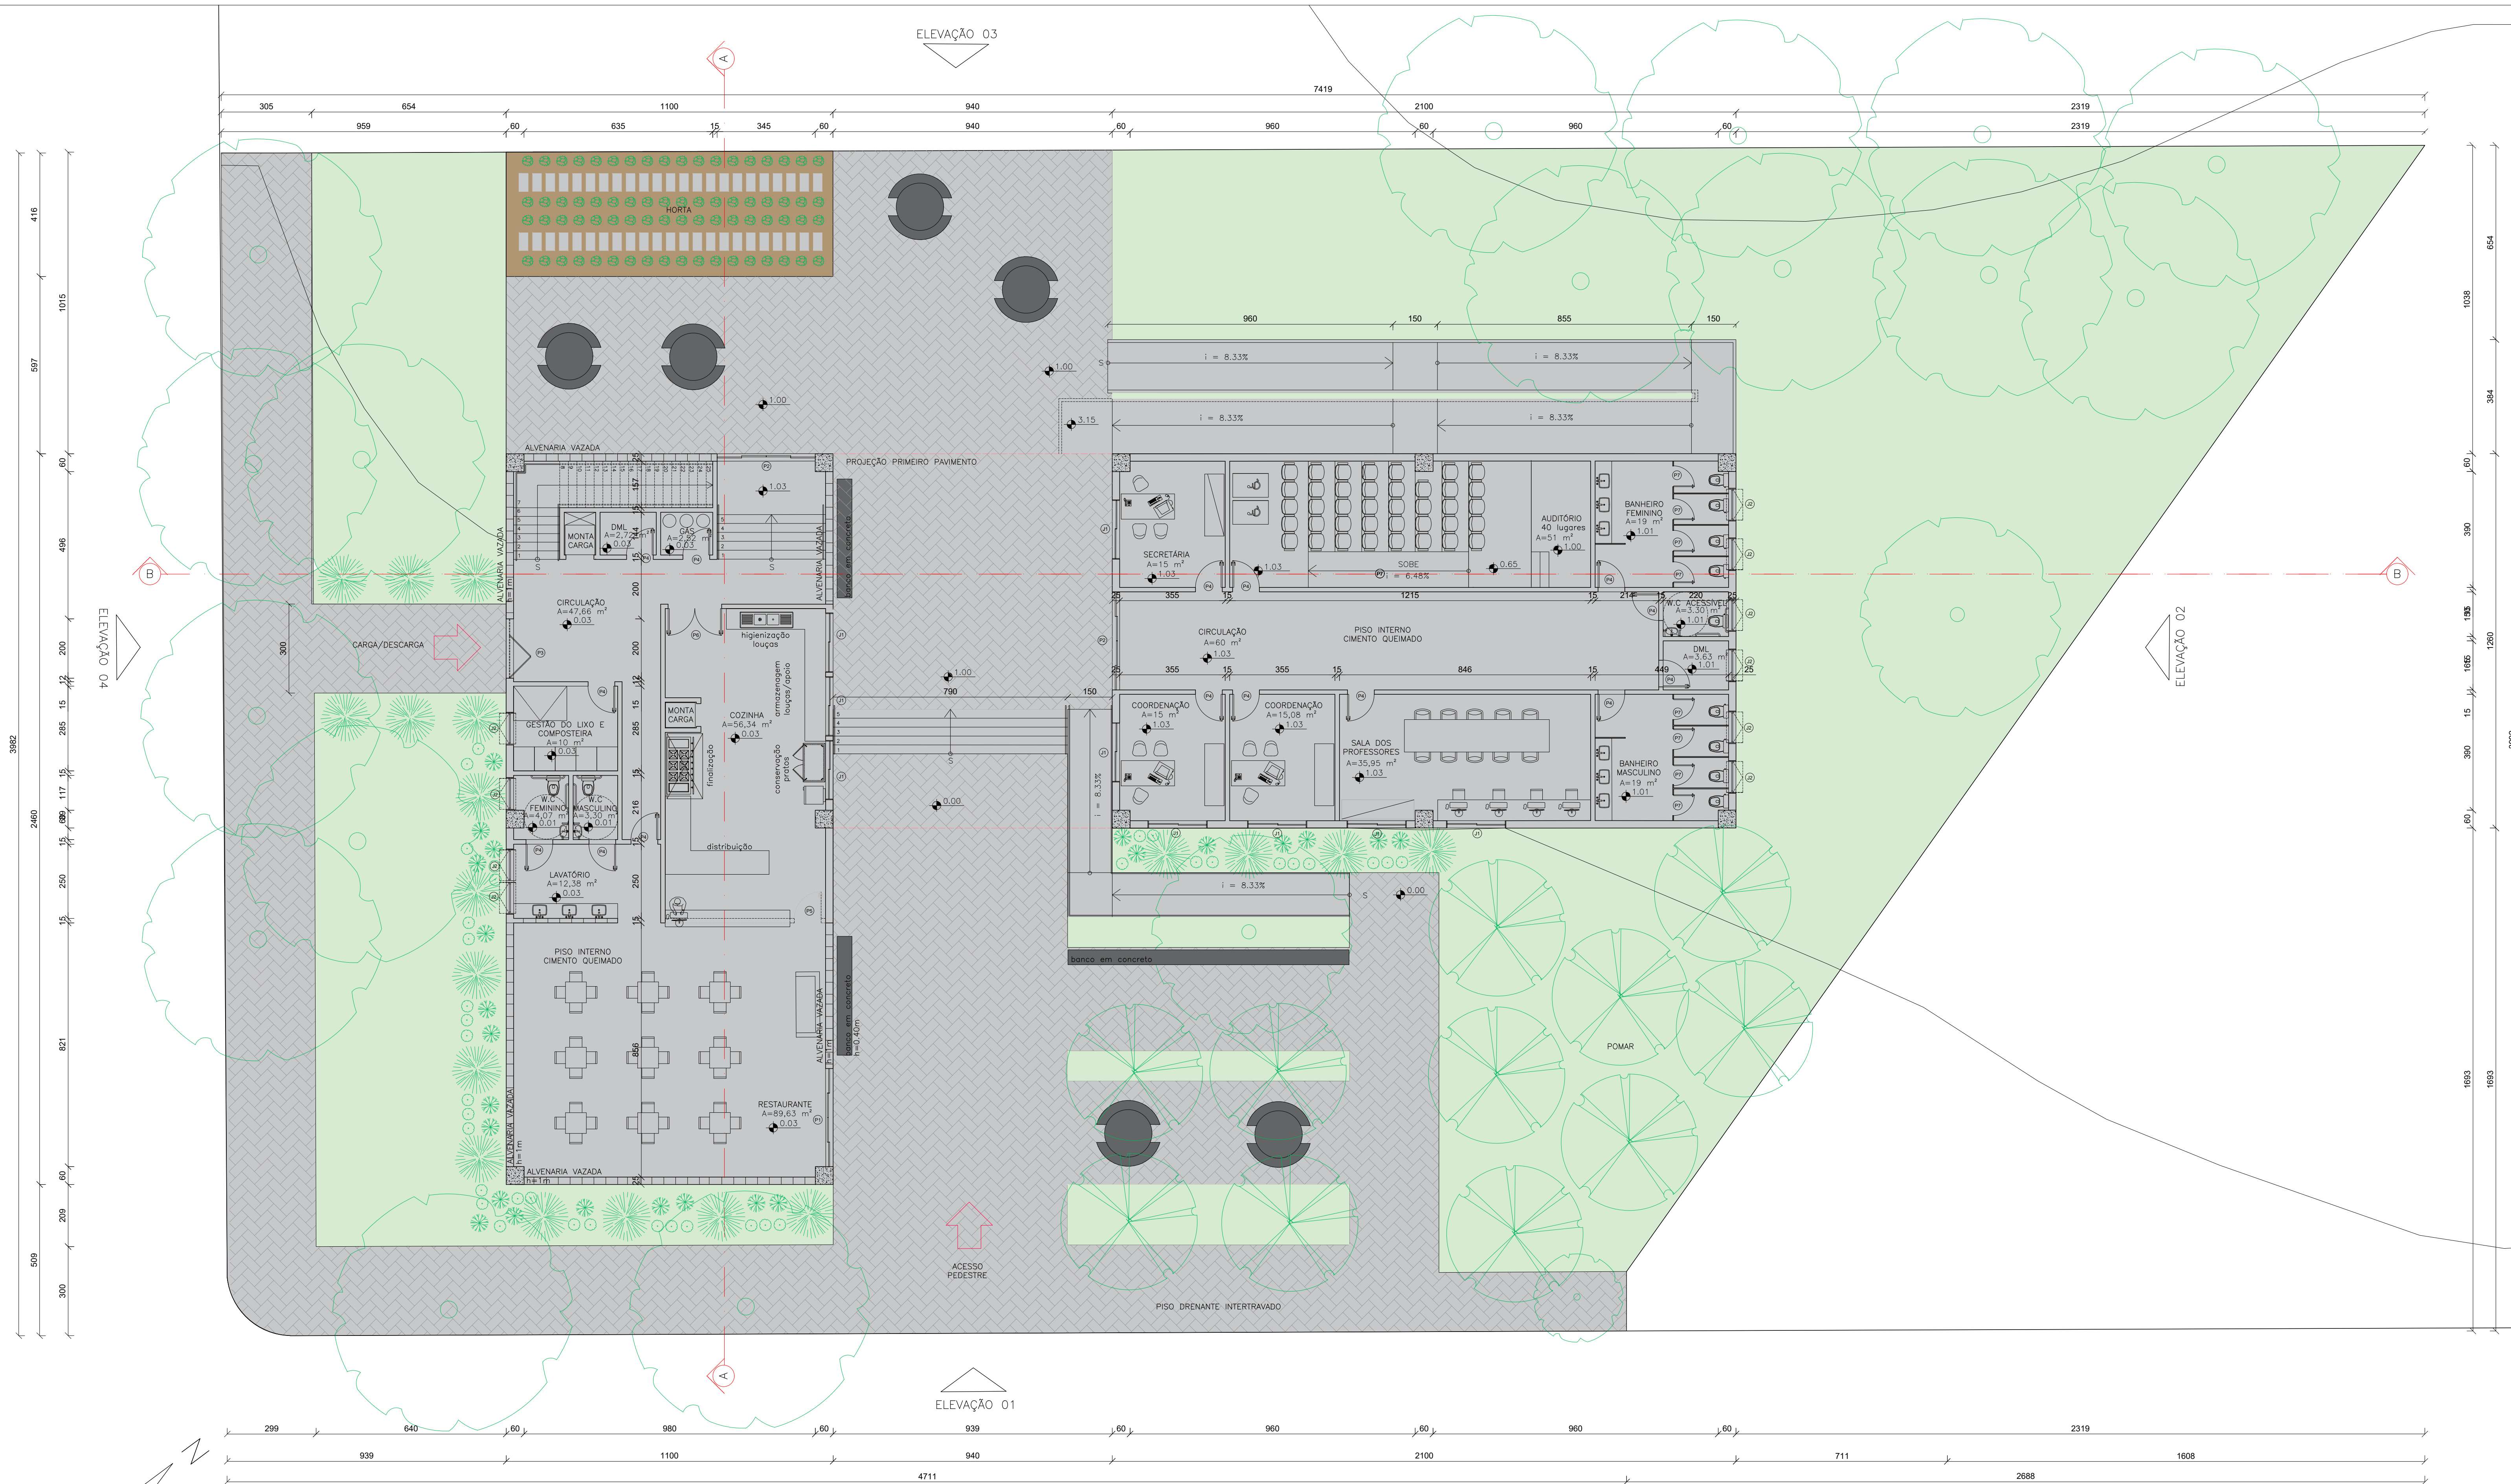

IMPLANTAÇÃO/TERREO
1:100




PERSPECTIVA
SEM ESCALA



PERSPECTIVA
SEM ESCALA



PERSPECTIVA
SEM ESCALA

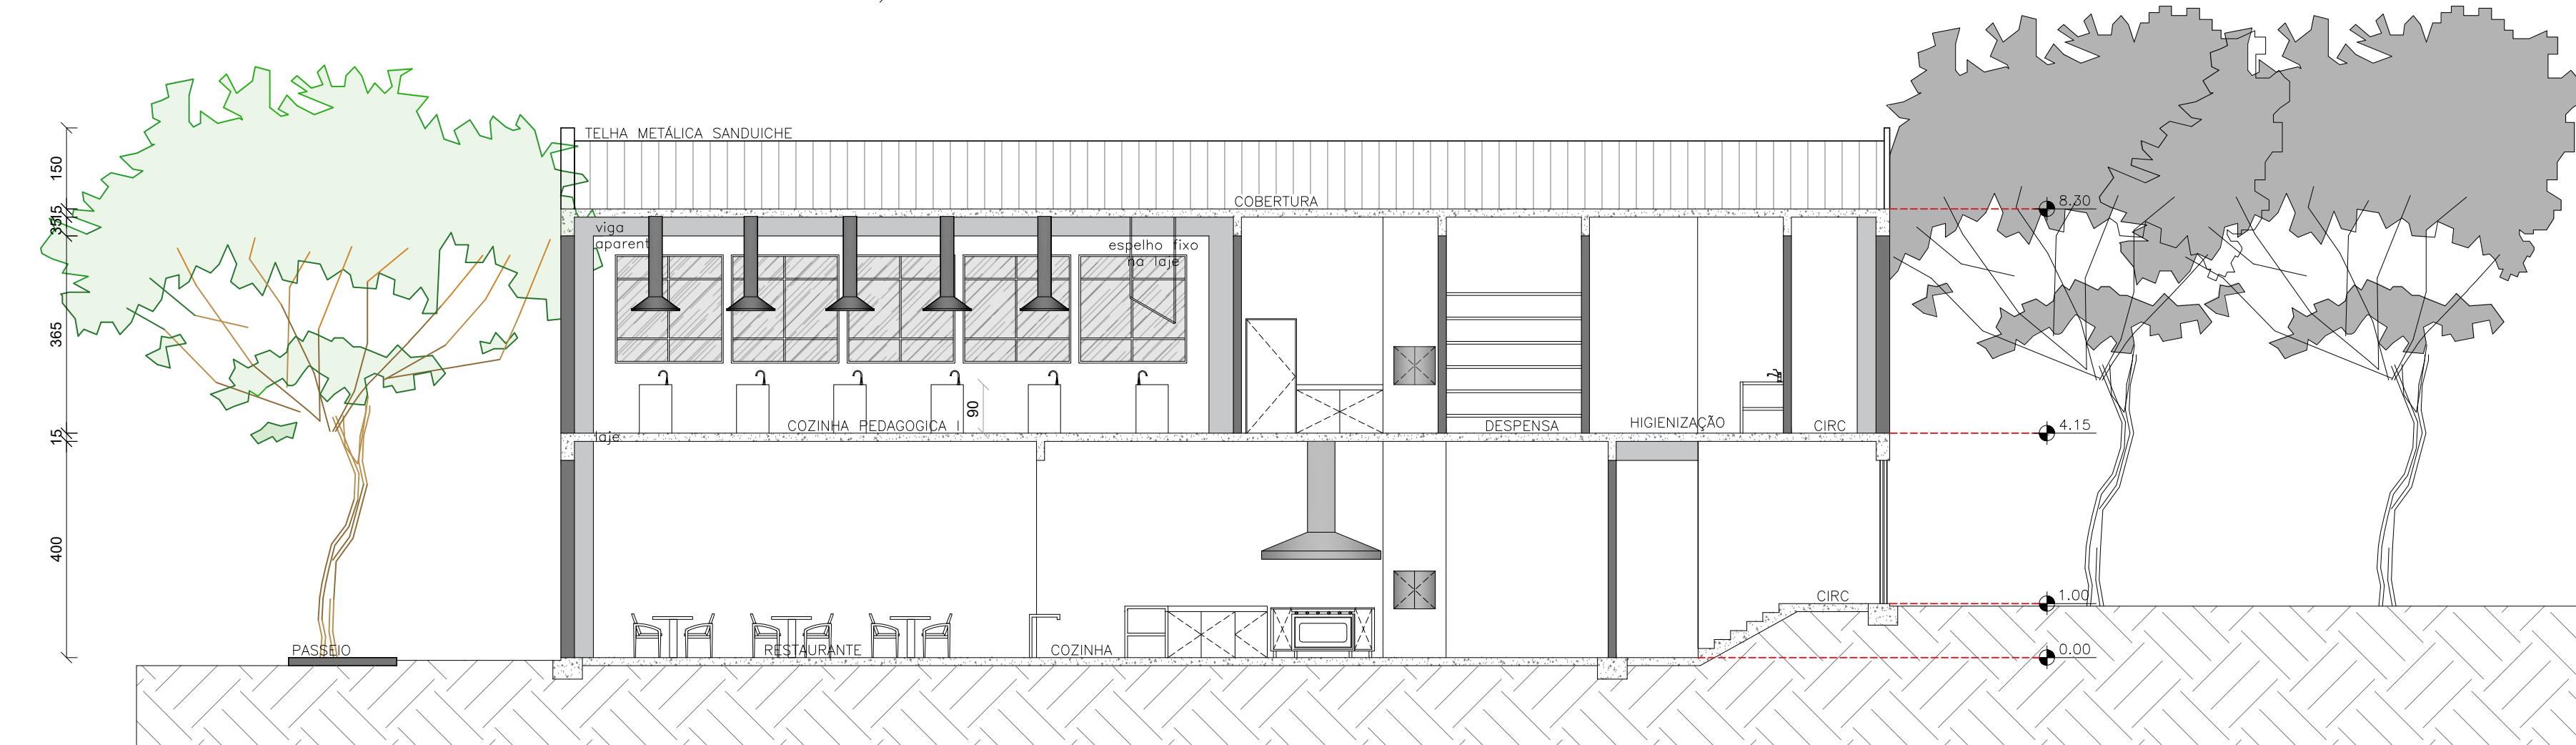

CORTE AA
1:100



ELEVÇÃO 01
1:100



PERSPECTIVA
SEM ESCALA



PERSPECTIVA
SEM ESCALA



PERSPECTIVA
SEM ESCALA

TABELA DE ESQUADRIAS					
QTD	TIPO	LARGURA (cm)	ALTURA (cm)	MATERIAL	QTD
01	Janela de correr 2 folhas	200	200	Alumínio e vidro	23
02	Janela basculante	110	60	Alumínio e vidro	18
03	Porta de correr 4 folhas	330	365	Alumínio e vidro	1
04	Porta de correr 4 folhas	330	265	Alumínio e vidro	2
05	Porta de correr 2 folhas	200	210	Alumínio	1
06	Porta girô	90	210	Alumínio	20
07	Porta de correr 2 folhas	90	90	Madeira	1
08	Porta girô e vem	90	210	Alumínio	1
09	Porta girô	10	210	Alumínio	4
10	Porta de correr 4 folhas	330	210	Alumínio e vidro	16
11	Porta girô para câmara fria	330	210	Aço	1

BLOCO DO CURSO GASTRONOMIA - UFU

TRABALHO DE CONCLUSÃO DE CURSO II
UNIVERSIDADE FEDERAL DE UBERLÂNDIA
FACULDADE DE ARQUITETURA E URBANISMO E DESIGN

ALUNA: ANA JULIA FERREIRA RODRIGUES MATRÍCULA: 11511AR0026	CONTÉUDO IMPLANTAÇÃO/TERREO QUADRO DE ESQUADRIAS CORTE AA ELEVÇÃO 01	DATA 09/12/2024 ESCALA 1:100 FOLHA 01/02
---	--	---