




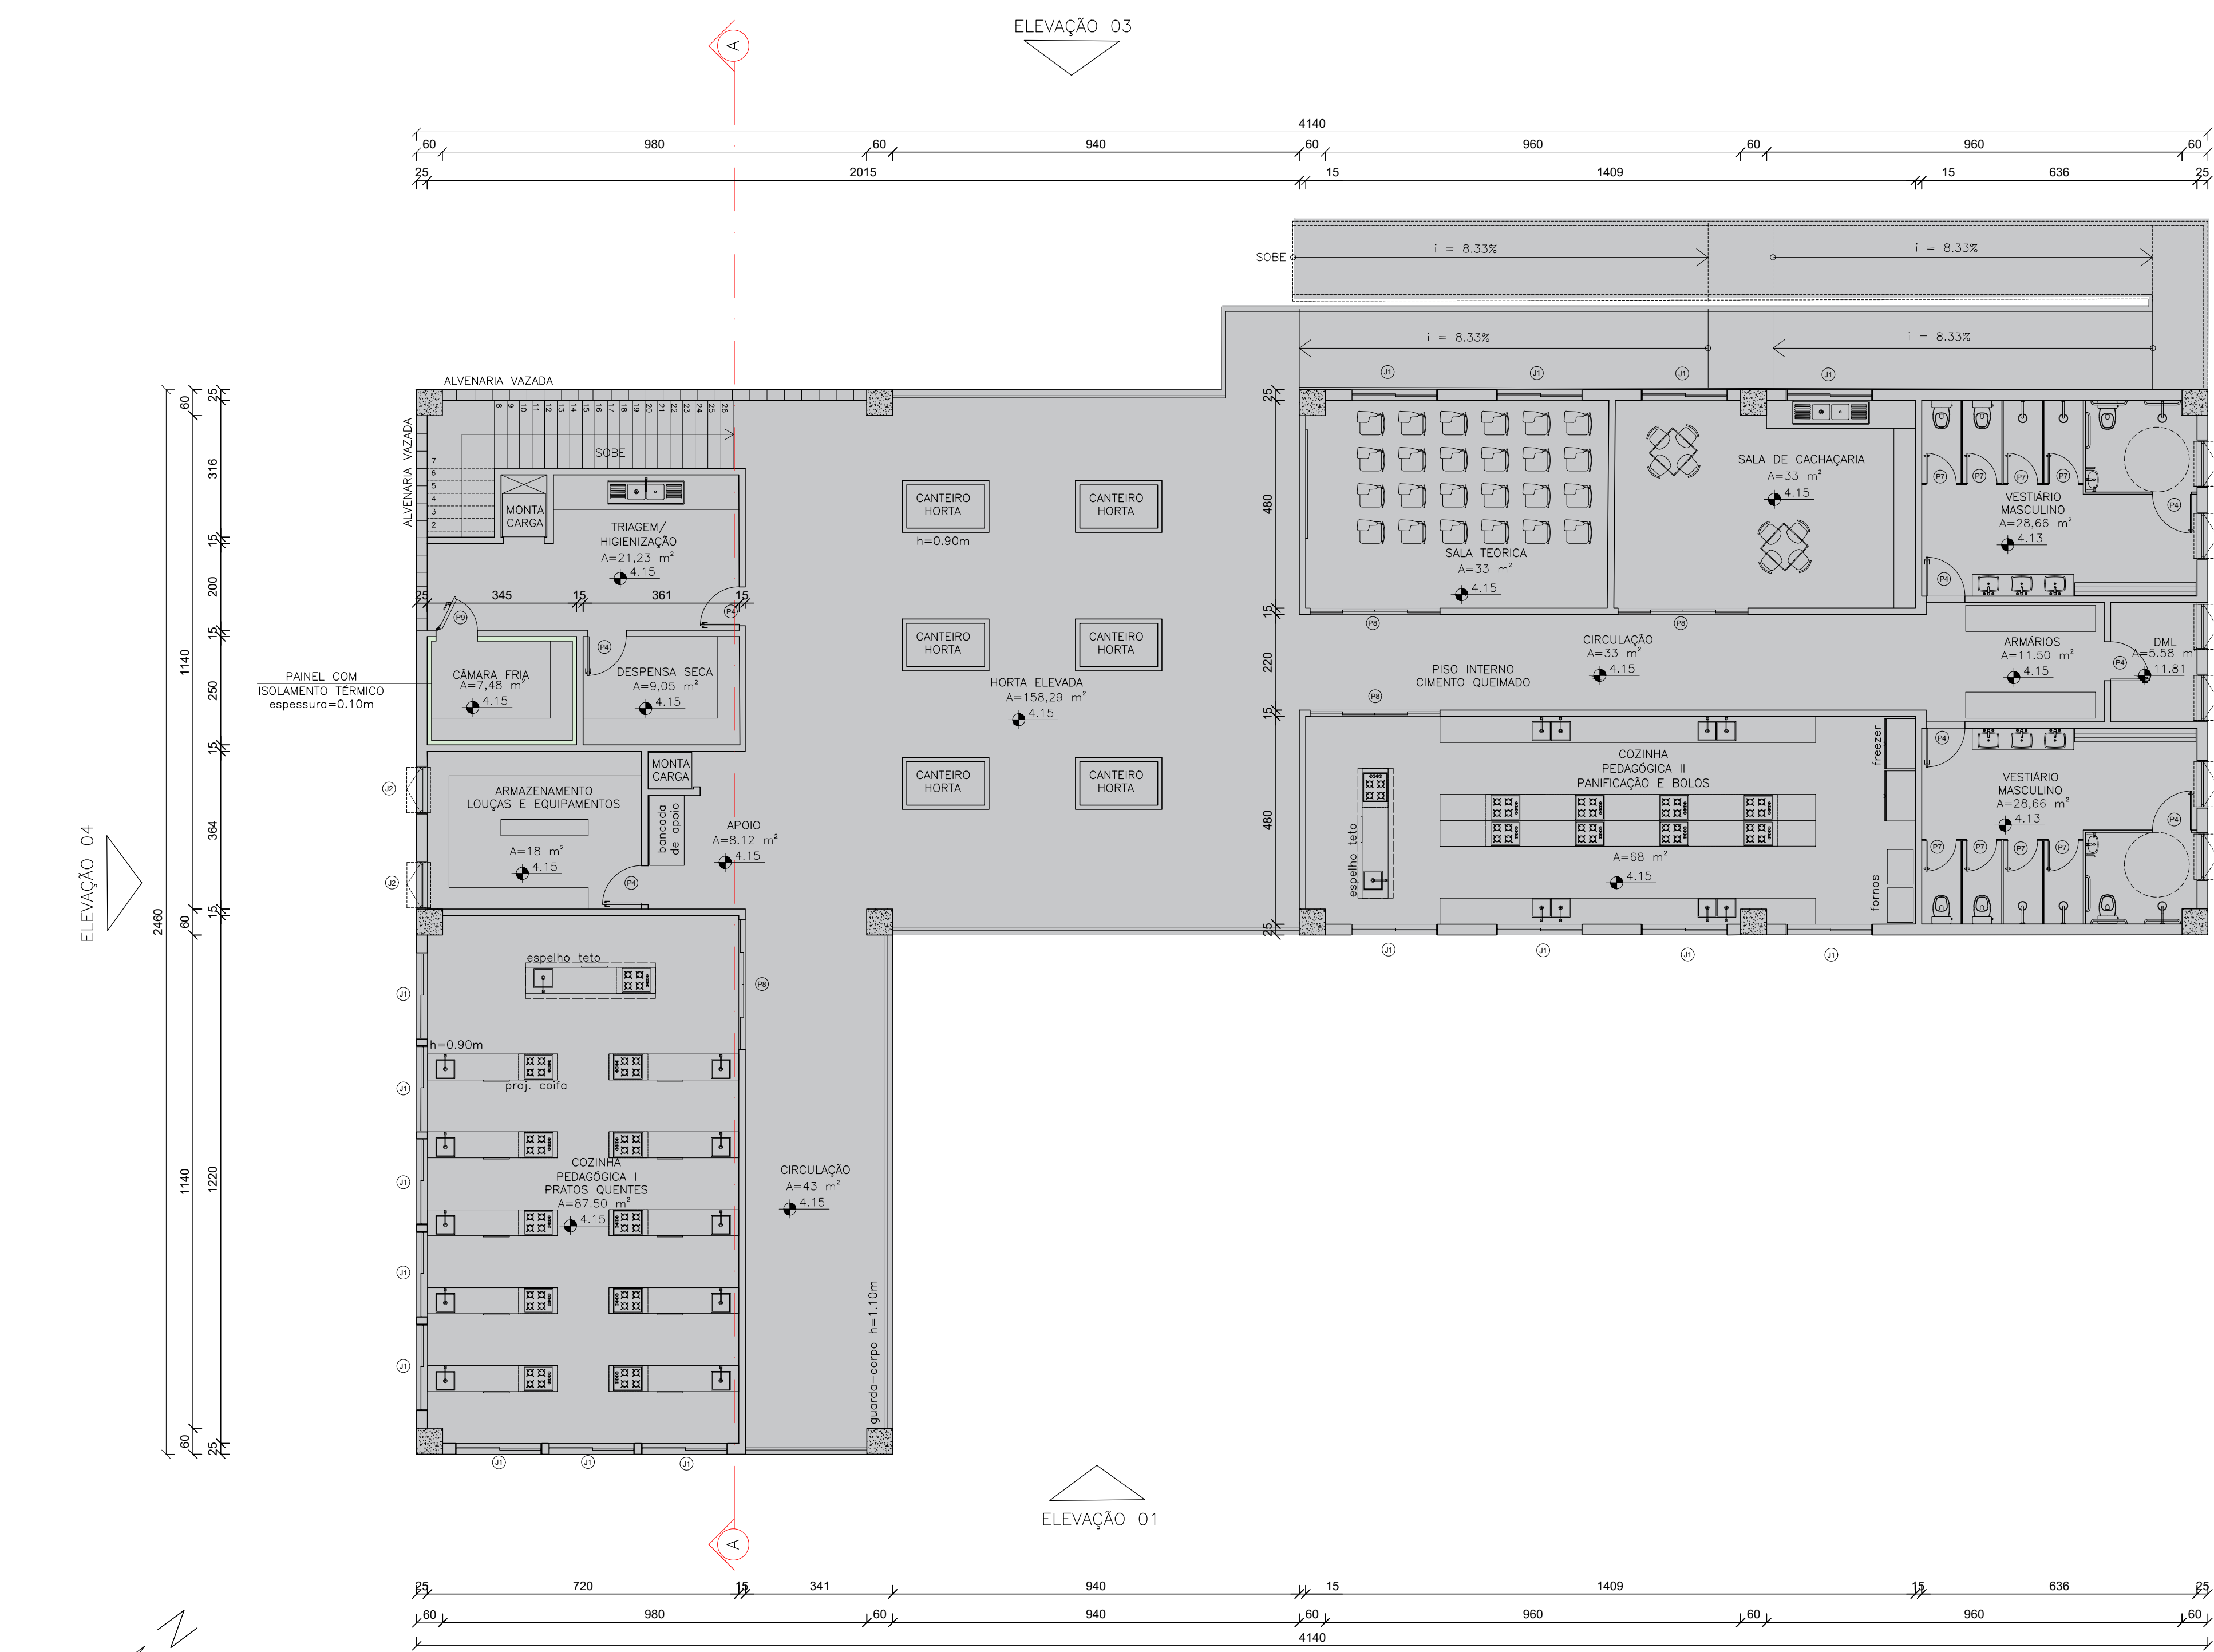


PRIMEIRO PAVIMENTO
1:100

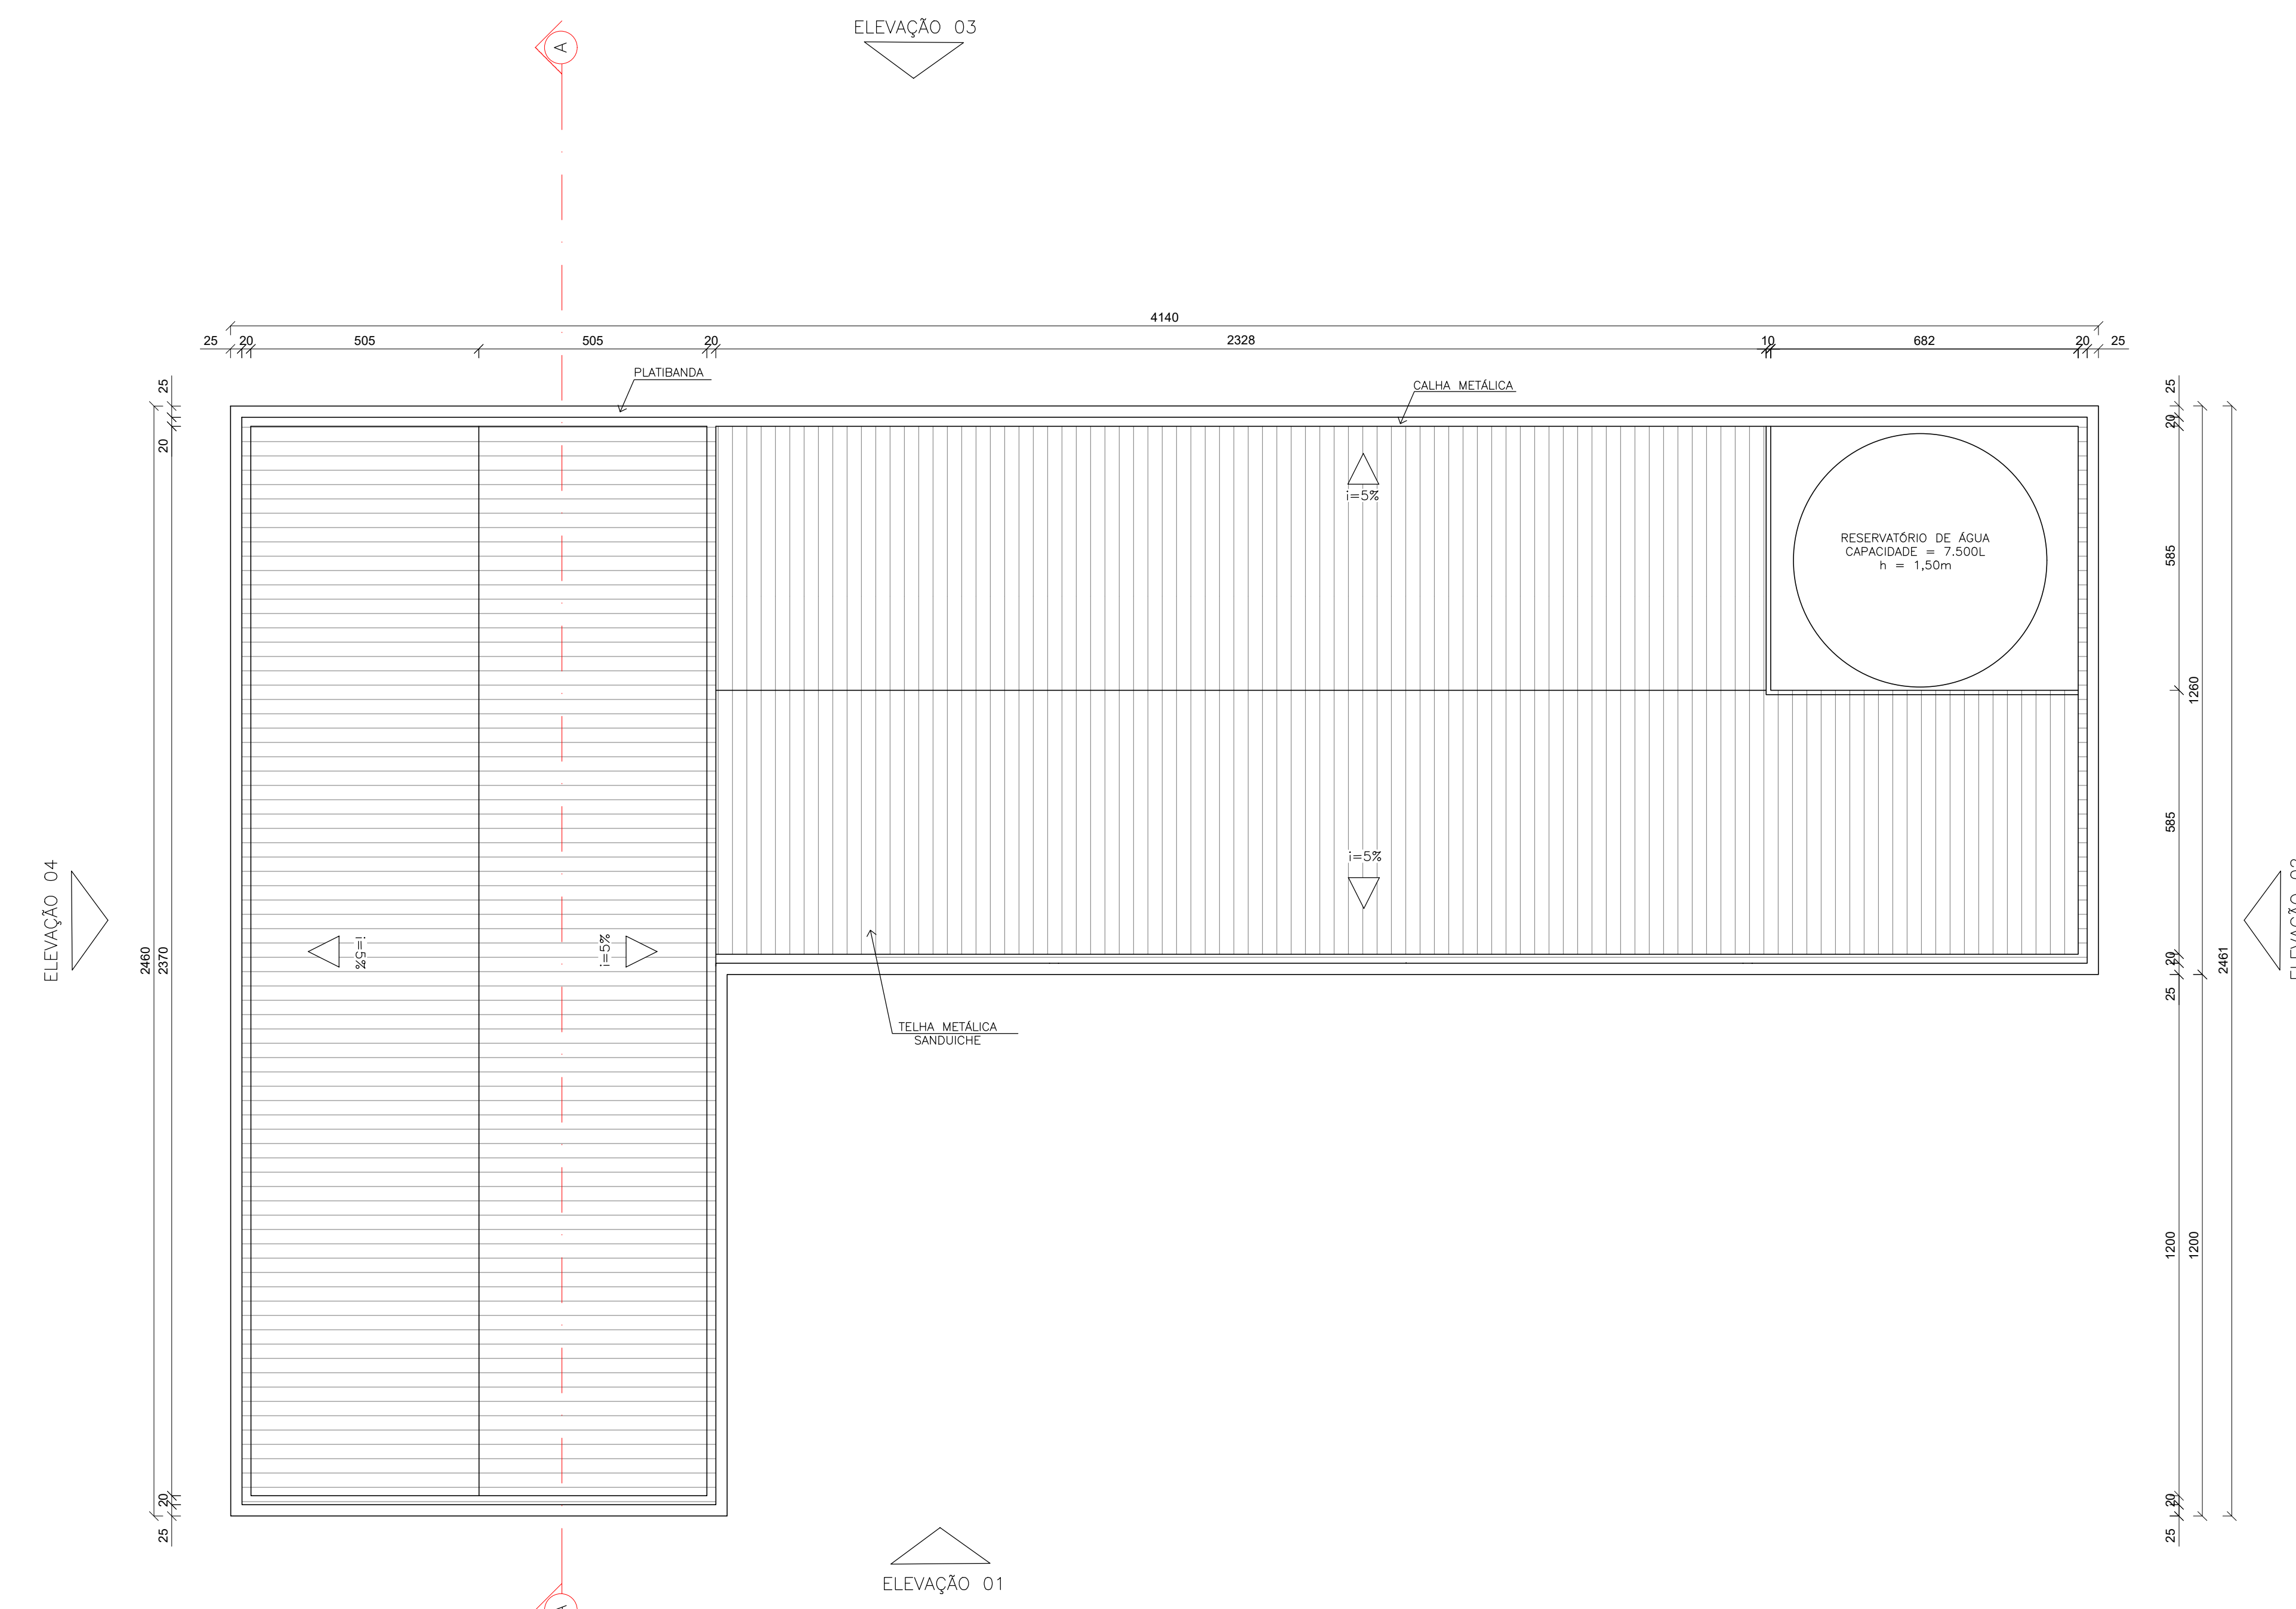

COBERTURA
1:100

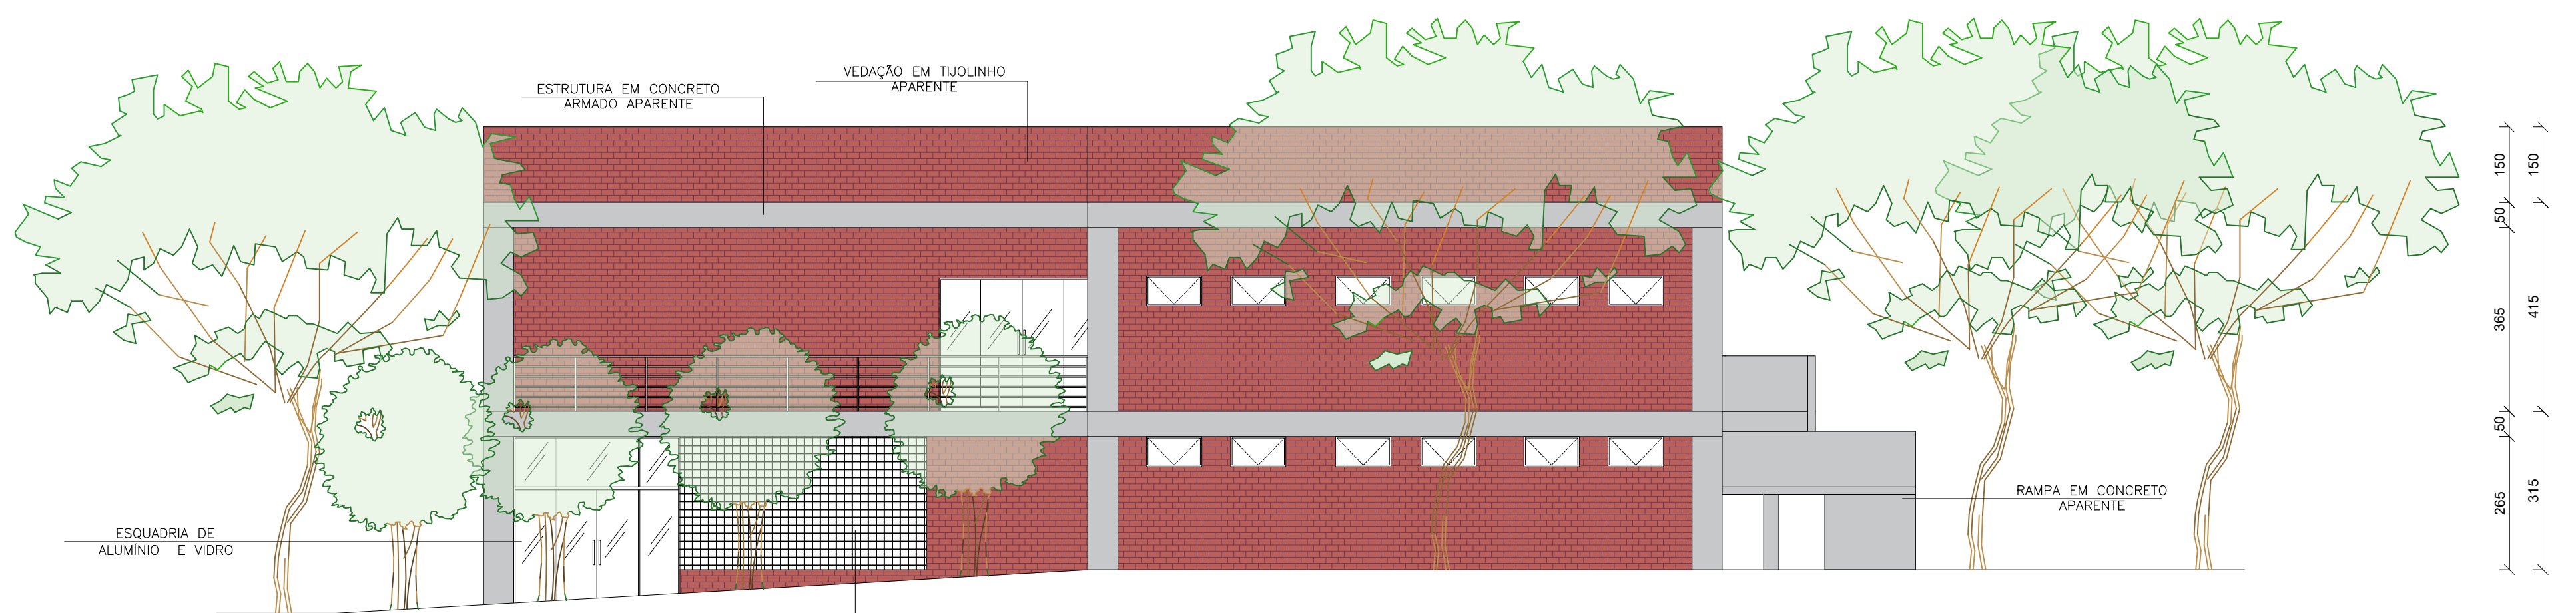

ELEVÇÃO 02
1:100

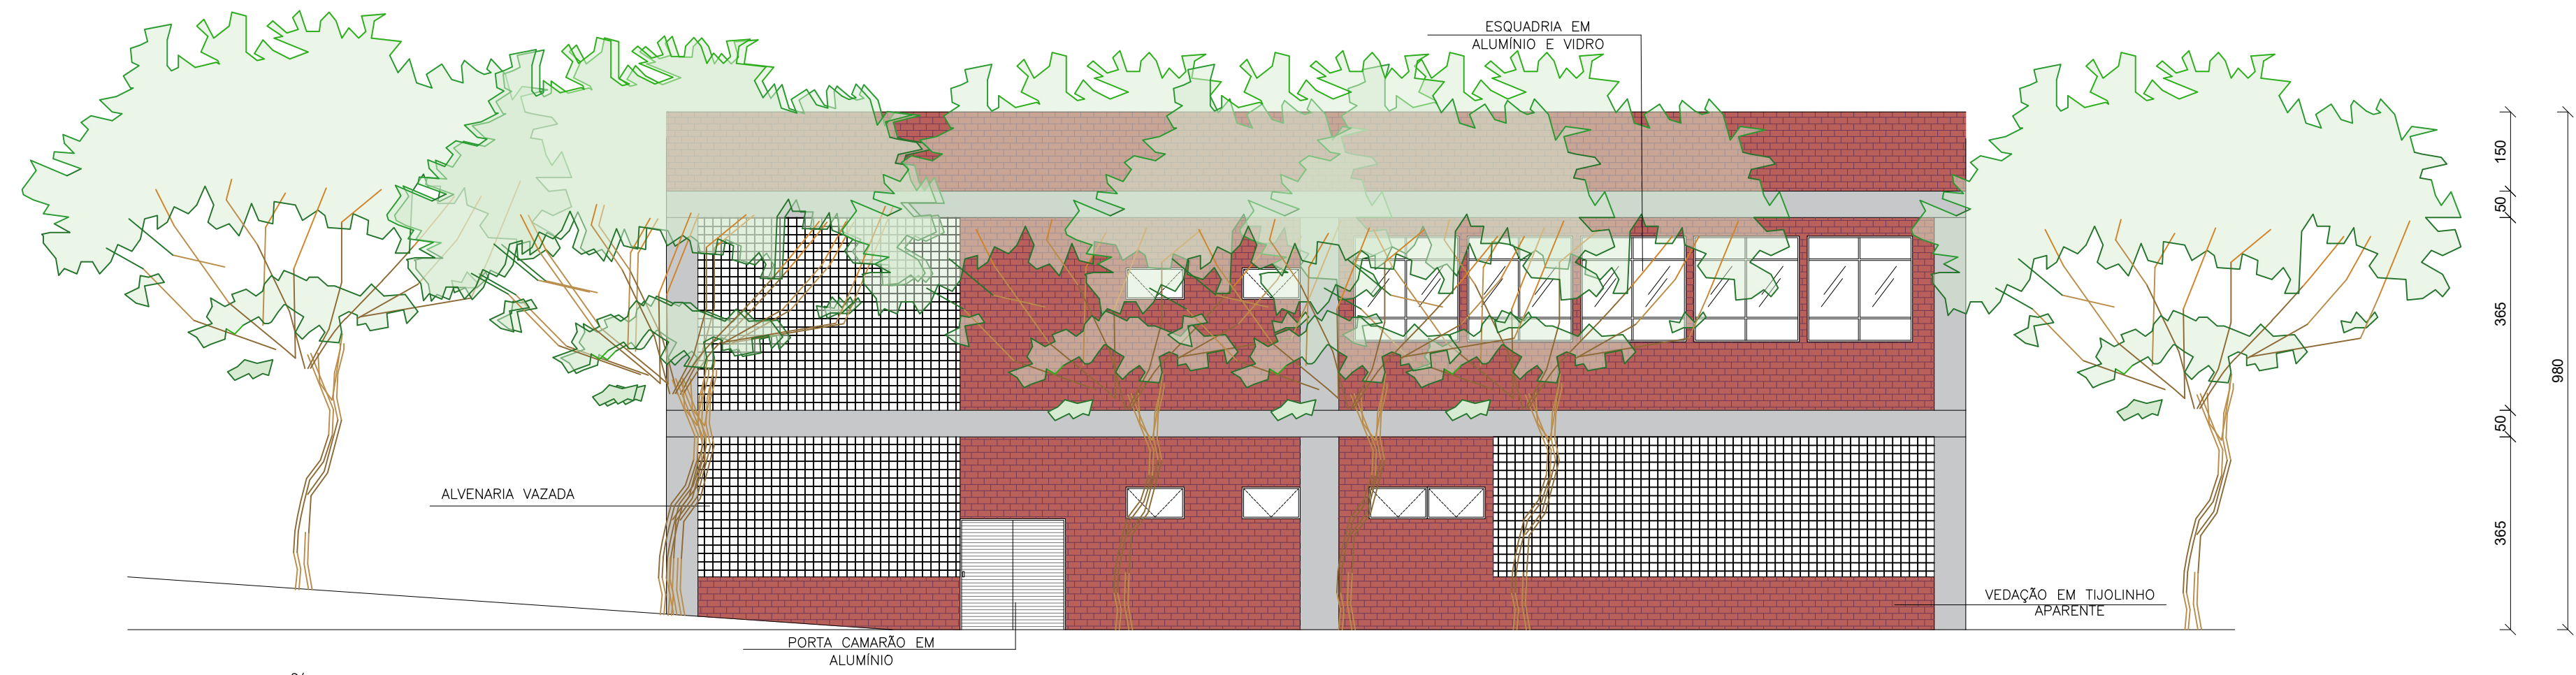

ELEVÇÃO 04
1:100



ELEVÇÃO 03
1:100

TABELA DE ESQUADRIAS						
COD	TIPO	LARGURA (cm)	ALTURA (cm)	PARAFETO (cm)	MATERIAL	QTD
J1	Janela de correr 2 folhas	200	250	100	Alumínio e vidro	23
J2	Janela basculante	110	60	210	Alumínio e vidro	18
P1	Porta de correr 4 folhas	330	185	—	Alumínio e vidro	1
P2	Porta de correr 4 folhas	330	265	—	Alumínio e vidro	2
P3	Porta comendo 2 folhas	200	210	—	Alumínio	1
P4	Porta giro	90	210	—	Alumínio	20
P5	Porta deslizante	90	80	—	Moldura	1
P6	Porta vai e vem	90	210	—	Alumínio	1
P7	Porta giro	70	210	—	Alumínio	4
P8	Porta de correr 4 folhas	300	210	—	Alumínio e vidro	16
P9	Porta giro para câmara fria	330	210	—	Aço	1