Generated by Foxit PDF Creator © Foxit Software
http://www.foxitsoftware.com For evaluation only.

CHIP

CONJUNTO
HABITACIONAL
INTELIGENTE
PERSONALIZÁVEL







1 VISTA NOTURNA A PARTIR DA AV. ANSELMO ALVES DOS SANTOS



2 VISTA DIURNA A PARTIR DA AV. ANSELMO ALVES DOS SANTOS



3 VISTA A PARTIR DA RUA ANTÔNIO RODRIGUES SERRALHA



4 ANDAR TÉRREO - ENTRADA PRINCIPAL



5 ANDAR TÉRREO - COZINHA E REFEITÓRIO



6 ANDAR TÉRREO - LAVANDERIA



7 HALL DE CIRCULAÇÃO DOS PAVIMENTOS



8 ILUMINAÇÃO ZENITAL NO ÚLTIMO PAVIMENTO



9 PAVIMENTO COMERCIAL COM EXPOSITORES

MEMORIAL DE PROJETO

O "CHIP" (Cojunto Habitacional Inteligente Personalizável) nasce a partir dos anseios cada vez maiores da sociedade por um modelo de habitação adaptável aos diversos fatores presentes na vida do cidadão contemporâneo, entre eles as variáveis climáticas e a dinamicidade do cotidiano de trabalhadores e estudantes. Desse modo, o presente projeto se utiliza das recentes tecnologias digitais, popularizadas a partir dos anos 2000, para promover um novo modo de morar.

O edifício, localizado no bairro Santa Maria em Uberlândia - MG, comporta um total de 40 unidades habitacionais mínimas de aproximadamente 24 m² dispostas em uma torre de 12 pavimentos a fim de atender, principalmente, moradores solteiros conectados aos meios digitais, adeptos às inovações tecnológicas e que buscam facilidade e otimização em suas tarefas cotidianas. Dessas unidades residenciais, 04 são adaptadas para portadores de necessidades especiais, localizadas no primeiro e segundo andares.

Apesar de contar com unidades individuais, a qualidade habitacional e a interação entre os moradores é garantida pelo sistema de coabitação presente no projeto. O térreo abriga além de espaços comerciais, de convivência e descanso, equipamentos primordiais como lavanderia, cozinha e refeitório coletivos (**imagem 5**), o que promove as relações interpessoais e fortalece o convívio em vizinhança. Propõe-se, dessa maneira, que a coletivização dos meios contribua também para que a gestão do edifício se dê de forma comunitária.



10 UNIDADE HABITACIONAL - CONFIGURAÇÃO 1



11 UNIDADE HABITACIONAL - CONFIGURAÇÃO 2





12 DIFERENTES VISTAS DA UNIDADE A PARTIR DO MÓDULO CINÉTICO "A" (ESTOCAGEM E COZINHA)

MÓDULOS CINÉTICOS

Cada unidade de habitação mínima é equipada com 02 módulos cinéticos (**imagens 10 e 11**) que, utilizando dispositivos de automação, podem ser reconfiguráveis, tornando o espaço interno totalmente adaptável a diversas situações e usos solicitados pelo próprio usuário, ou respondendo às condições de insolação e chuva, por exemplo. O "Módulo A" é deslocável e rotacionável, o que, além de controlar a entrada de insolação e ventilação no interior da unidade, permite que os diferentes ambientes possíveis se ampliem, se fechem ou se integrem, de acordo com a necessidade do morador. O "Módulo B" pode ser rotacionado para que o espaço aéreo, geralmente não aproveitado, seja alternado com o espaço do chão, aproveitando-se assim a mesma área para as funçoes de trabalhar/estudar e dormir em diferentes momentos. Estes sistemas de automação podem ser controlados pelo usuário por meio de um painel operacional localizado próximo à porta de entrada (**imagem 12**).

PERSONALIZAÇÃO

Acompanhando as tendências tecnológicas atuais, principalmente da personalização em massa e da fabricação digital, as habitações mínimas, além de adaptáveis a diversas variáveis pelo uso da automação, são também altamente personalizáveis já que os módulos dinâmicos podem ser fabricados a partir das necessidades específicas de cada usuário ou mesmo reformadas e substituídas, sendo facilmente retiradas e depois recolocadas na estrutura de funcionamento. Desse modo, podem ser alterados tanto os materiais (**imagens 10 e 11**)e formas dos módulos, quanto os possíveis mobiliários fixos associados a eles, e até mesmo equipamentos eletrônicos integrados aos mesmos, como um sistema de som, por exemplo.

COMÉRCIO FACILITADO

A fim de que seja promovida também a sobreposição das relações público-privadas e a diversidade de usos no edifício, são dispostos no térreo um café (**imagem 4**) que atende tanto aos moradores do conjunto habitacional, quanto pessoas de passagem pelo local, e também um estande de divulgação para pequenos comerciantes, expositores, donos de start-ups, etc. Este estande é equipado com uma grande tela de LED deslocável voltada para a rua (**imagem 1**), que pode ser utilzada para o anunciante divulgar seu produto ou serviço. Este estande é associado ao pavimento comercial (**imagem 9**) localizado no sexto andar da torre, que pode ser utilizado para a realização de comércios e atividades temporárias, como bazares, salões de estética, vendas, mini-cursos, workshops, etc. A "praça comercial" elevada facilita, portanto, o acesso dos moradores a alguns tipos de comércios e funciona como ferramenta de alavancamento dos mesmos, já que inverte a lógica convencional: o comércio vai até o cliente, e não o contrário.

DUTOS DE SERVIÇOS


Algumas tarefas cotidianas como o descarte do lixo e a utilização da lavanderia são otimizadas no edifício por meio de tecnologias e dispositivos de automação. O descarte dos resíduos das unidades habitacionais pode ser realizado no próprio pavimento onde ela se localiza, utilizando-se um duto de descarte (**imagem 8**) que leva a um compartimento no térreo com um container voltado para a calçada. Este compartimento é equipado com sensores de nível que verificam a capacidade restante no container que, quando cheio bloqueia a abertura dos dutos nos pavimentos. Além disso, há também um sistema de elevadores voltados exclusivamente para o transporte das roupas dos moradores para a lavanderia coletiva (**imagem 6**) no térreo e a subida das mesmas depois de limpas e secas.

SUSTENTABILIDADE


O Conjunto Habitacional Inteligente Personalizável também conta com diversas estratégias de habitação sustentável, que aliadas à tecnologia promovem uma economia de recursos para os moradores, e menores impactos ao meio ambiente. Alguns critérios presentes na Certificação LEED para Residências são atendidas que vão desde a utilização de materias encontrados na região, que é o caso do concreto armado, até o incentivo à utilização de transportes alternativos, já que o edifício dedica 50% das vagas para automóveis, atendendo a usuários de motos, bicicletas e transporte coletivo, devido à proximidade com os corredores de ônibus da Av. João Naves de Ávila e da Av. Segismundo Pereira. Na volumetria abaixo estão listados algumas das ações projetuais que se encaixam em critérios avaliados pelo LEED.




Generated by Foxit PDF Creator @ Foxit Software
http://www.foxitsoftware.com For evaluation only.

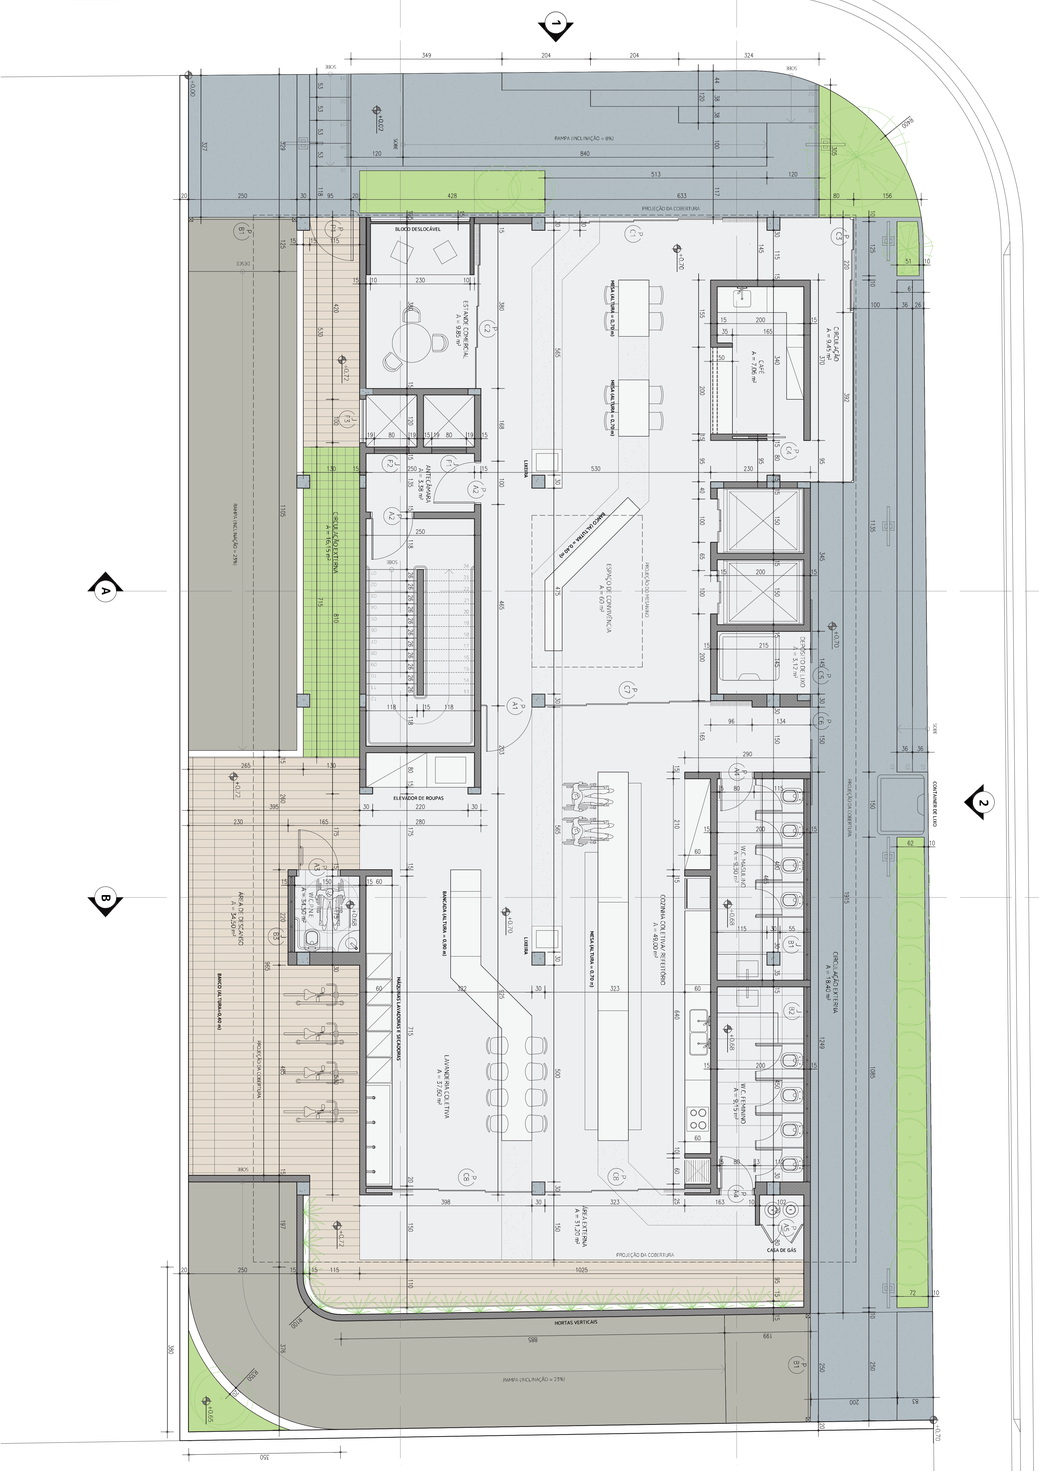


PLANTA DE IMPLANTAÇÃO (TÉRREO)
ESCALA 1/50

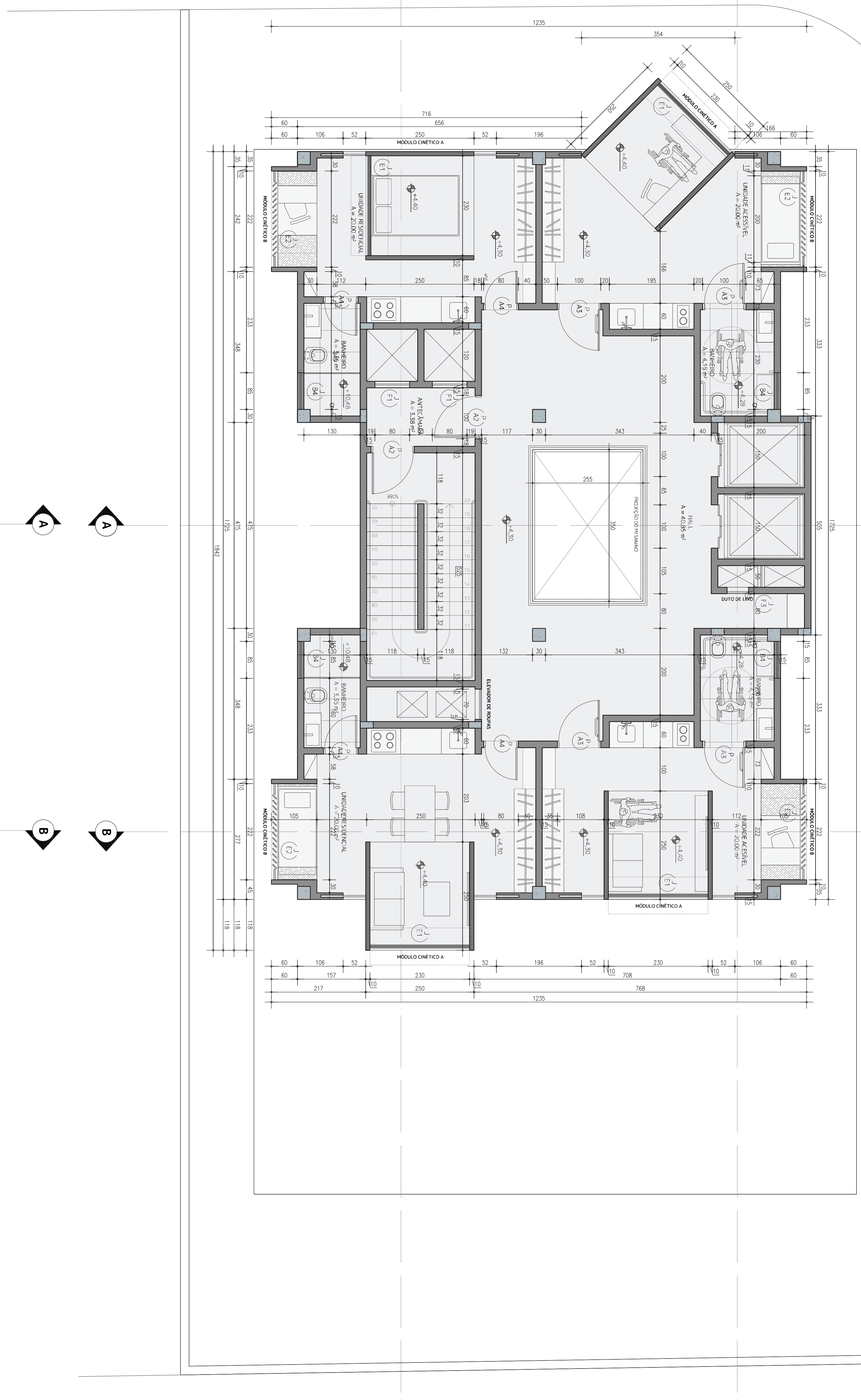

PLANTA PAVIMENTO TIPO ACESSÍVEL
1º E 2º PAVIMENTOS
ESCALA 1/50

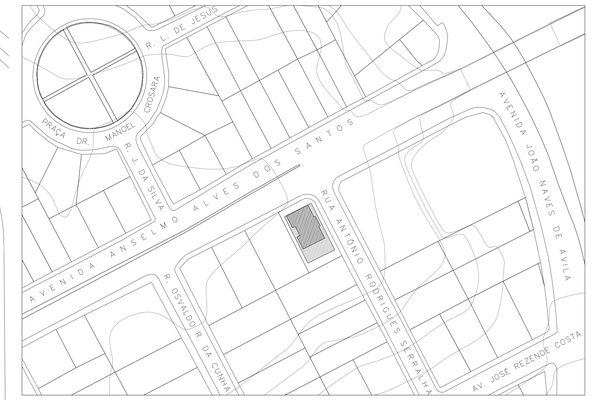

PLANTA DE SITUAÇÃO
ESCALA 1/ 1000

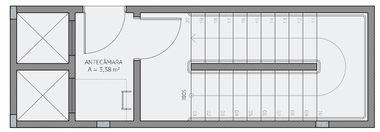

PLANTA CAIXA DE ESCADA 11º PAVIMENTO
ESCALA 1/50


JANELAS

CÓD.	QT.	L	A	P	TIPO	MATERIAL
JB1	1	4,65	0,30	2,50	BASCULANTE 8FL.	VIDRO COM REQUADRO METÁLICO
JB2	1	4,50	0,30	2,50	BASCULANTE 8FL.	VIDRO COM REQUADRO METÁLICO
JB3	1	1,75	0,30	2,50	BASCULANTE 5FL.	VIDRO COM REQUADRO METÁLICO
JB4	40	0,85	0,50	2,10	BASCULANTE 1FL.	VIDRO COM REQUADRO METÁLICO
JB5	2	2,50	0,50	2,50	BASCULANTE 4FL.	VIDRO COM REQUADRO METÁLICO
JP1	1	3,76	0,78	0,88	PIVOTANTE 1FL.	VIDRO BLINDEX
JP2	1	0,67	1,60	0,88	PIVOTANTE 1FL.	VIDRO BLINDEX
JP3	1	3,20	0,78	2,88	PIVOTANTE 1FL.	VIDRO BLINDEX
JP4	1	2,07	0,78	2,52	PIVOTANTE 1FL.	VIDRO BLINDEX
JP5	1	1,28	1,50	0,15	PIVOTANTE 1FL.	VIDRO BLINDEX
JP6	1	2,00	0,78	0,88	PIVOTANTE 1FL.	VIDRO BLINDEX
JP7	1	0,67	2,32	0,15	PIVOTANTE 1FL.	VIDRO BLINDEX
JP8	1	3,20	0,78	1,70	PIVOTANTE 1FL.	VIDRO BLINDEX
JP9	1	1,28	1,55	0,15	PIVOTANTE 1FL.	VIDRO BLINDEX
JP10	1	0,64	0,80	0,88	PIVOTANTE 1FL.	VIDRO BLINDEX
JF1	1	0,64	0,80	0,88	FIXA	VENEZIANA METÁLICA
JF2	1	0,64	0,80	0,00	FIXA	VENEZIANA METÁLICA
JF3	1	0,64	2,42	0,00	FIXA	VENEZIANA METÁLICA
JE1	1	2,30	2,60	0,00	JANELA ESPECIAL CONFORME DETALHE 01	VIDRO COM REQUADRO METÁLICO


PORTAS

CÓD.	QT.	L	A	TIPO	MATERIAL
PC1	1	5,13	2,80	CORRER 4FL.	VIDRO COM REQUADRO METÁLICO
PC2	1	3,80	2,80	CORRER 3FL.	VIDRO COM REQUADRO METÁLICO
PC3	1	2,10	2,80	CORRER 3FL.	VIDRO COM REQUADRO METÁLICO
PC4	1	0,85	2,10	CORRER 1FL.	MADEIRA TRATADA PINTADA
PC5	1	1,45	2,80	CORRER 1FL.	MADEIRA TRATADA PINTADA
PC6	1	1,50	2,80	CORRER 1FL.	MADEIRA TRATADA PINTADA
PC7	1	3,83	2,80	CORRER 4FL.	VIDRO COM REQUADRO METÁLICO
PC8	2	3,23	2,80	BASCULANTE 5FL.	VIDRO COM REQUADRO METÁLICO
PC9	2	0,85	2,10	BASCULANTE 5FL.	VIDRO COM REQUADRO METÁLICO
PA1	1	0,85	2,10	BASCULANTE 5FL.	VIDRO COM REQUADRO METÁLICO
PA2	32	1,00	2,10	ABRIR 1FL.	MADEIRA TRATADA PINTADA
PA3	9	1,00	2,10	ABRIR 1FL.	MADEIRA TRATADA PINTADA
PA4	90	0,80	2,10	ABRIR 1FL.	MADEIRA TRATADA PINTADA
PA5	1	1,02	2,10	ABRIR 2FL.	VENEZIANA METÁLICA
PA6	2	1,20	2,10	ABRIR 2FL.	MADEIRA TRATADA PINTADA
PP1	1	1,15	2,80	PIVOTANTE 1FL.	METAL ON PINTADO
PB1	2	2,50	2,50	PORTÃO BASCULANTE 1FL.	METAL ON PINTADO

Generated by Foxit PDF Creator @ Foxit Software
http://www.foxitsoftware.com For evaluation only.

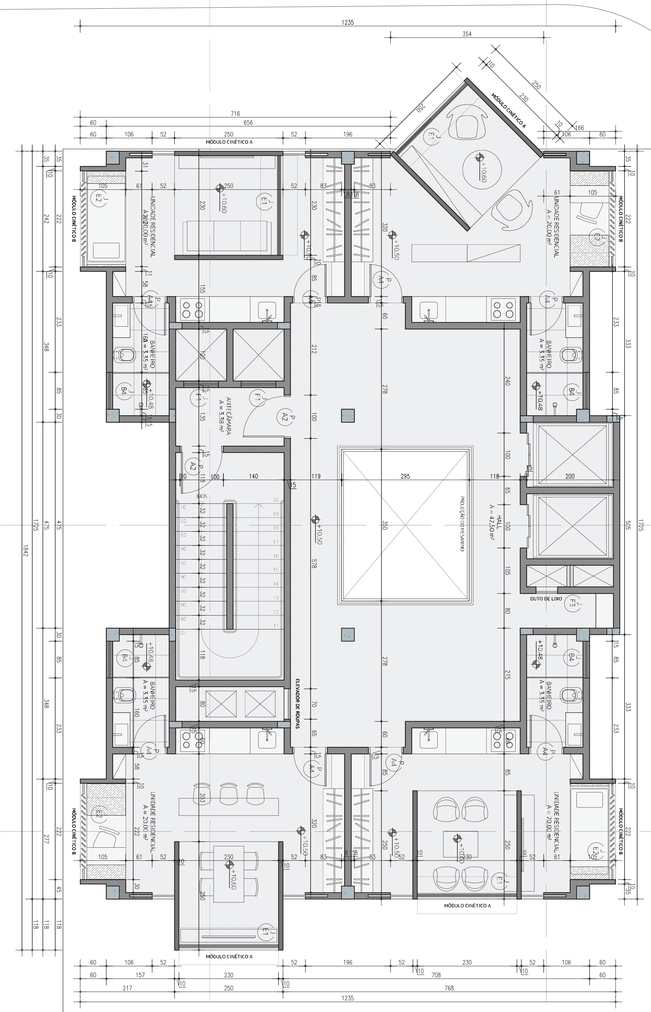
MÓDULO CINÉTICO A
MÓDULO CINÉTICO B
+2236,42
+4837,42

Generated by Foxit PDF Creator @ Foxit Software
http://www.foxitsoftware.com For evaluation only.

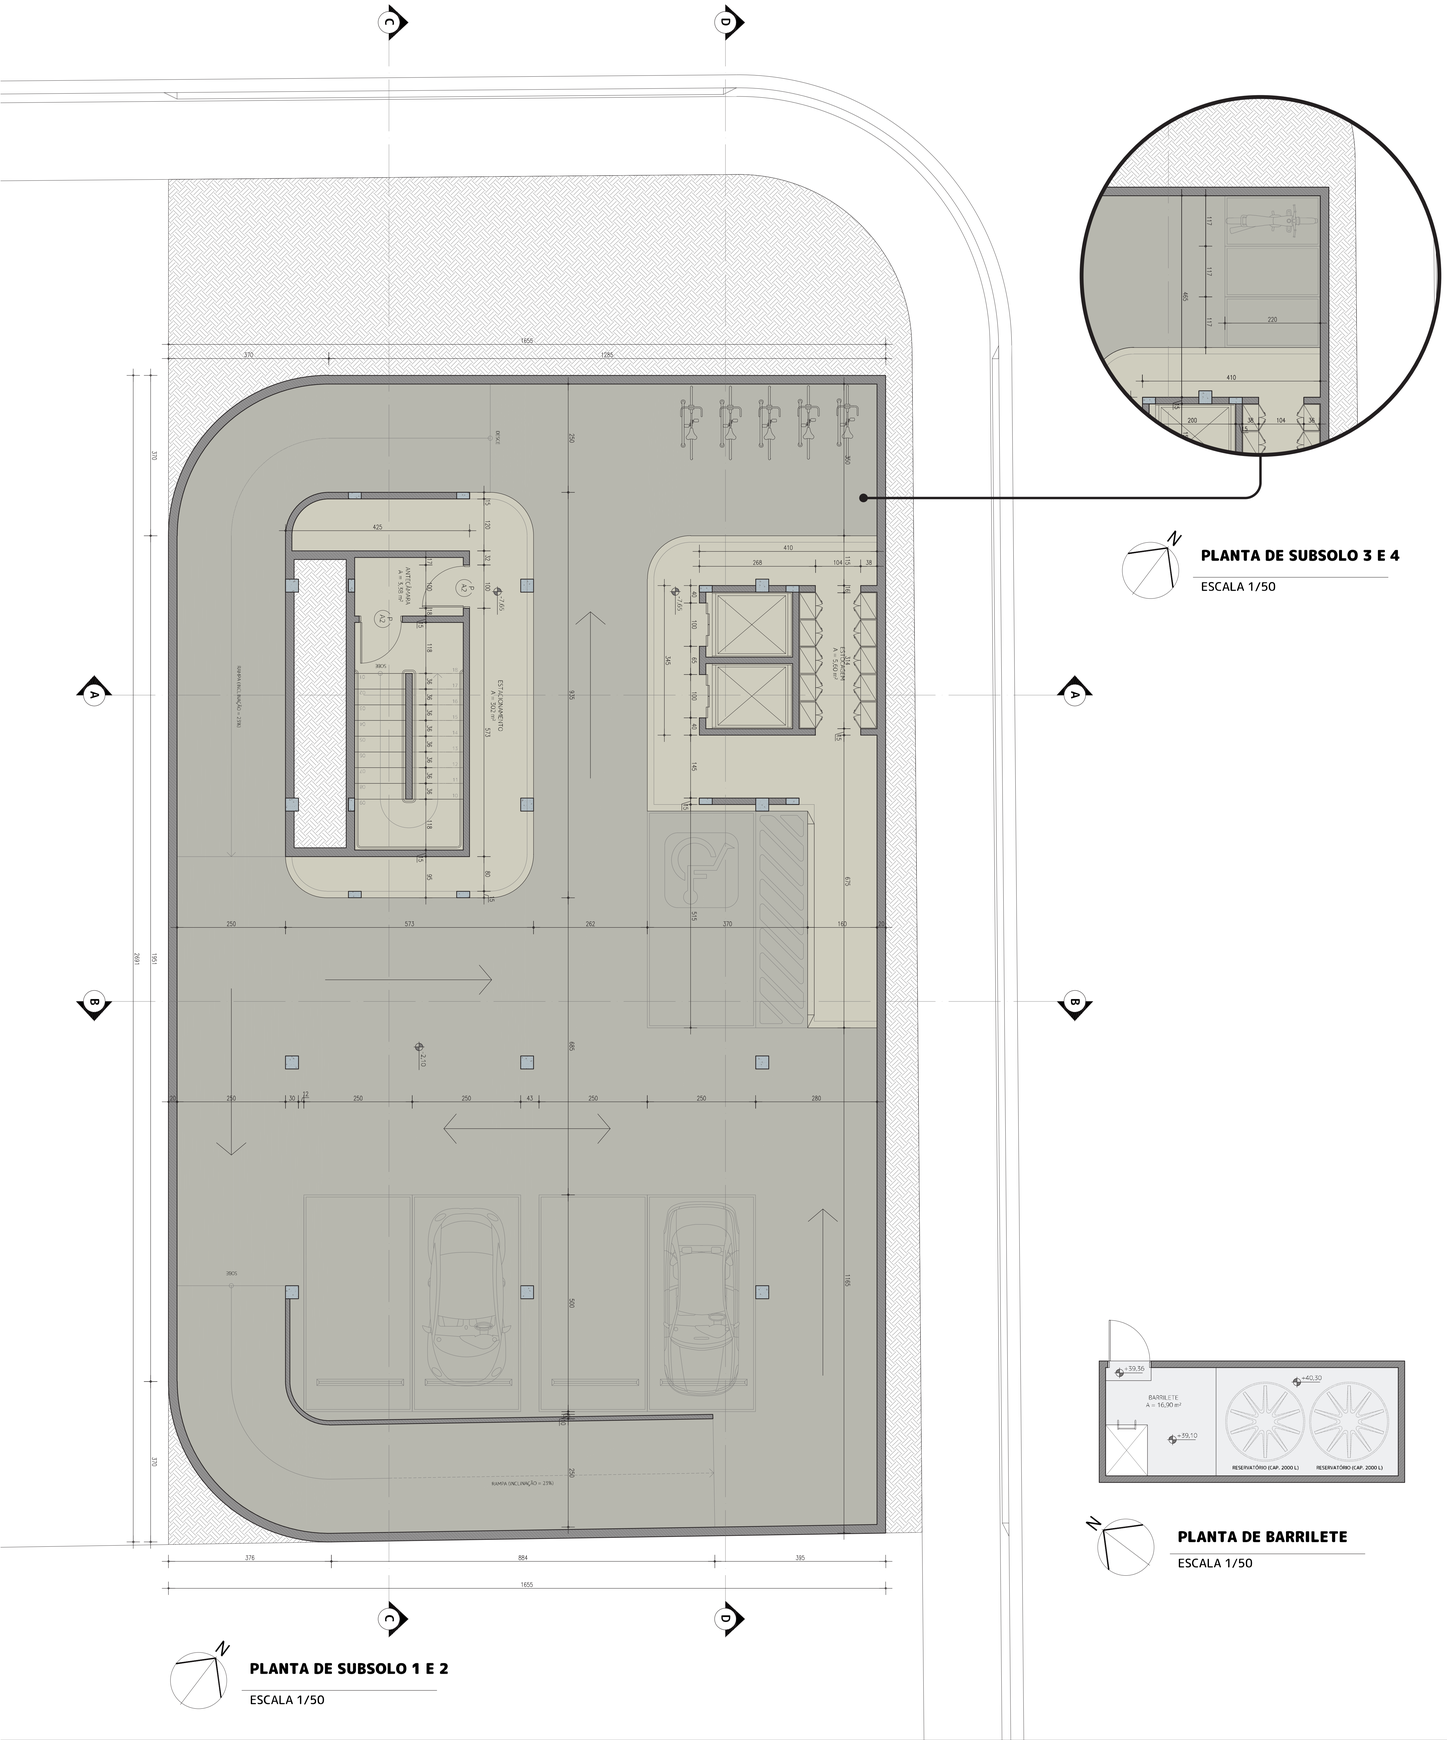

PLANTA DE SUBSOLO 1 E 2


ESCALA 1/50

PLANTA DE SUBSOLO 3 E 4

ESCALA 1/50

PLANTA DE BARRILETE

ESCALA 1/50

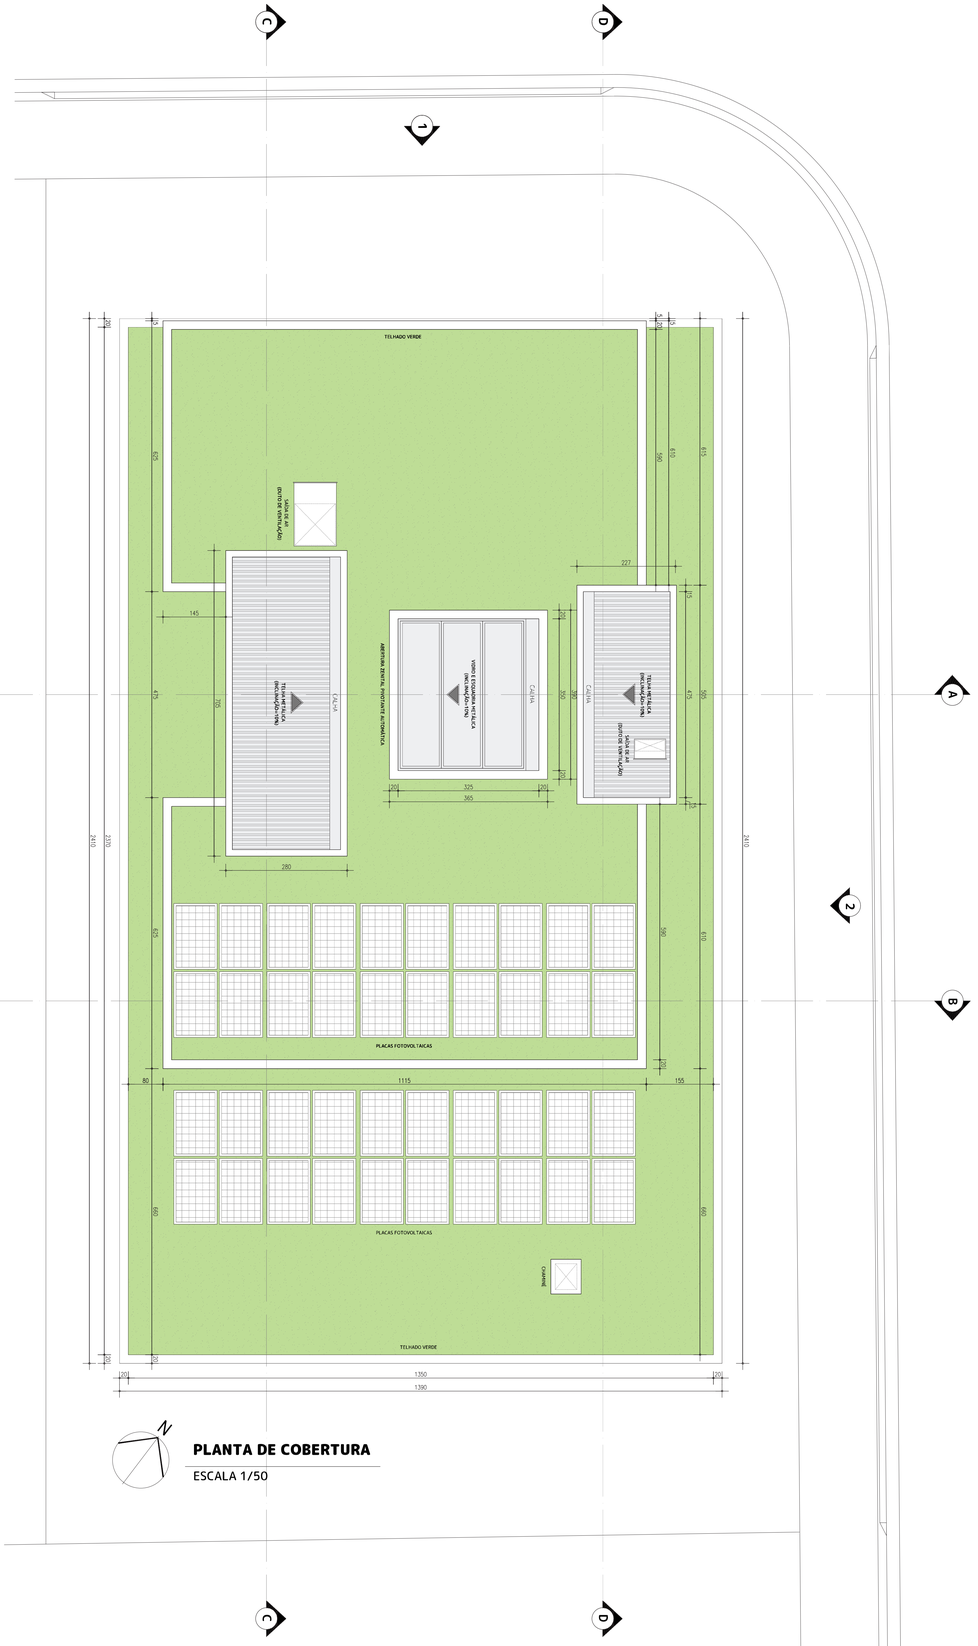


PLANTA DE COBERTURA

ESCALA 1/50

Generated by Foxit PDF Creator @ Foxit Software
http://www.foxitsoftware.com For evaluation only.

DETALHE 01 - ESQUADRIAS MÓDULO CINÉTICO A

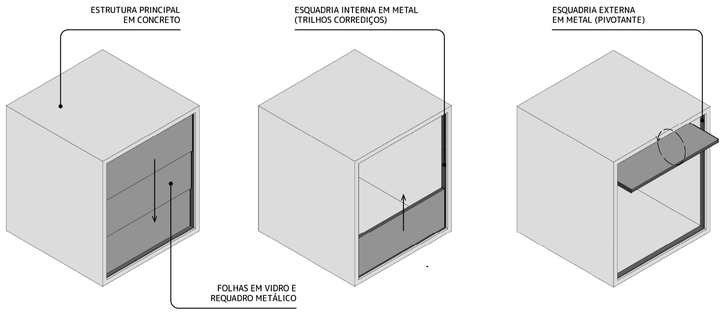

ESTADO 1

VIDROS TOTALMENTE FECHADOS


ESTADO 2

PARAPEITO DE VIDRO

ESTADO 1

ABERTURA TOTAL DO ESPAÇO

DETALHE 02 - BRISES MÓDULO CINÉTICO B

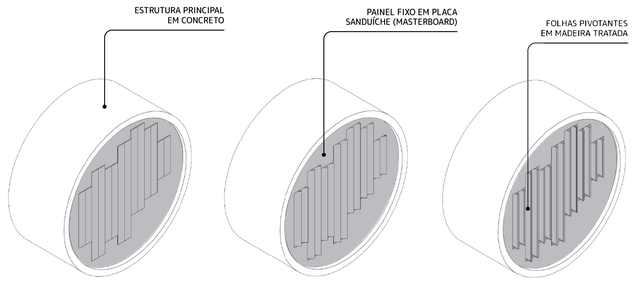

ESTADO 1


BRISES TOTALMENTE FECHADOS

ESTADO 2

BRISES PARCIALMENTE FECHADOS


ESTADO 3

BRISES TOTALMENTE ABERTOS

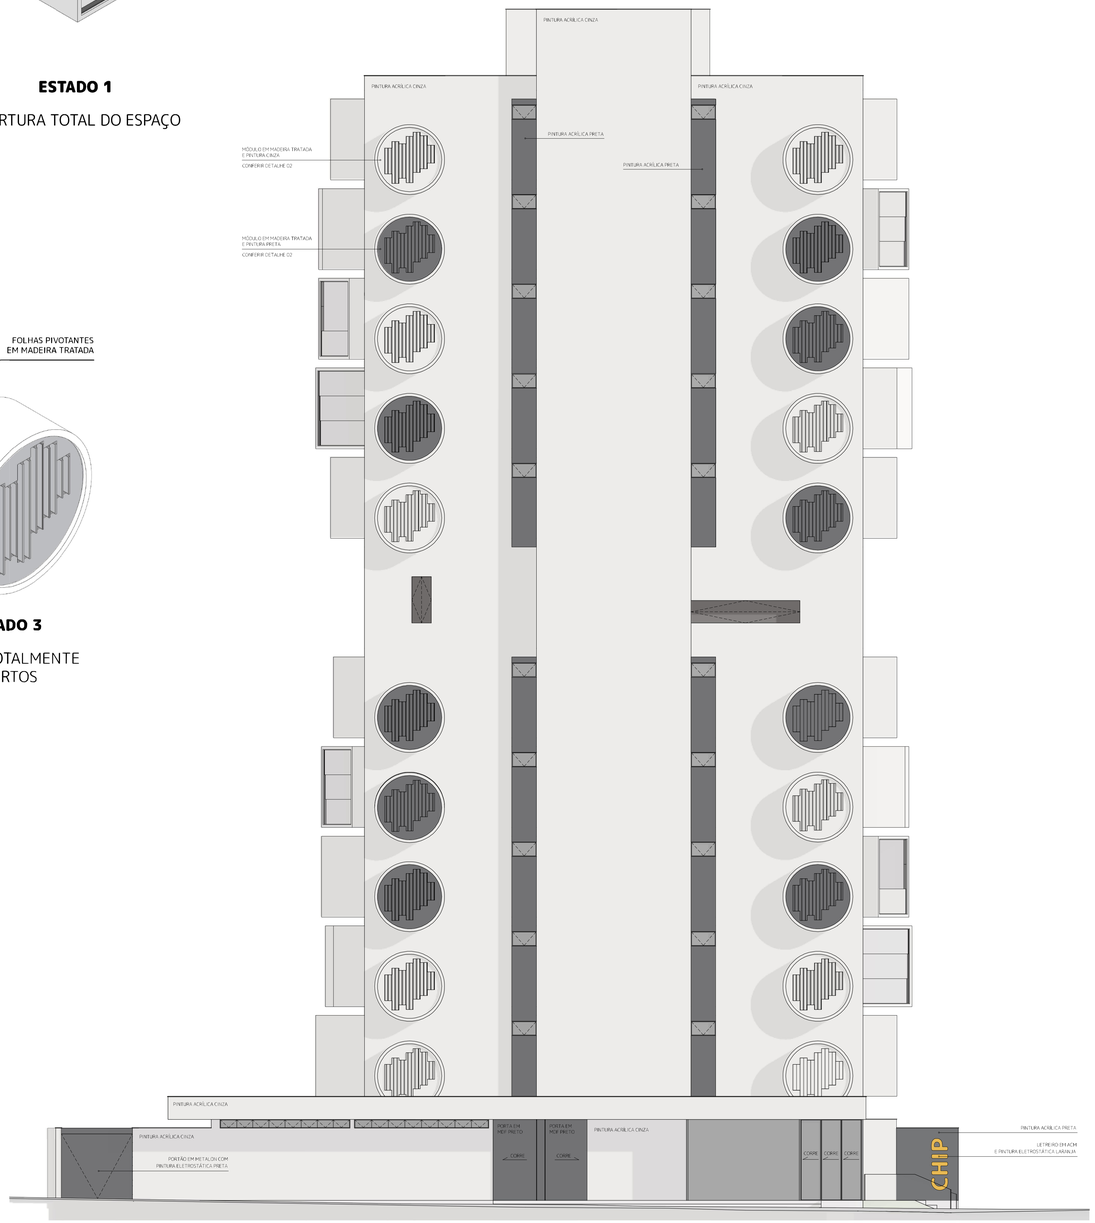

FACHADA 2


RUA ANTÔNIO RODRIGUES SERRALHA
ESCALA 1:75

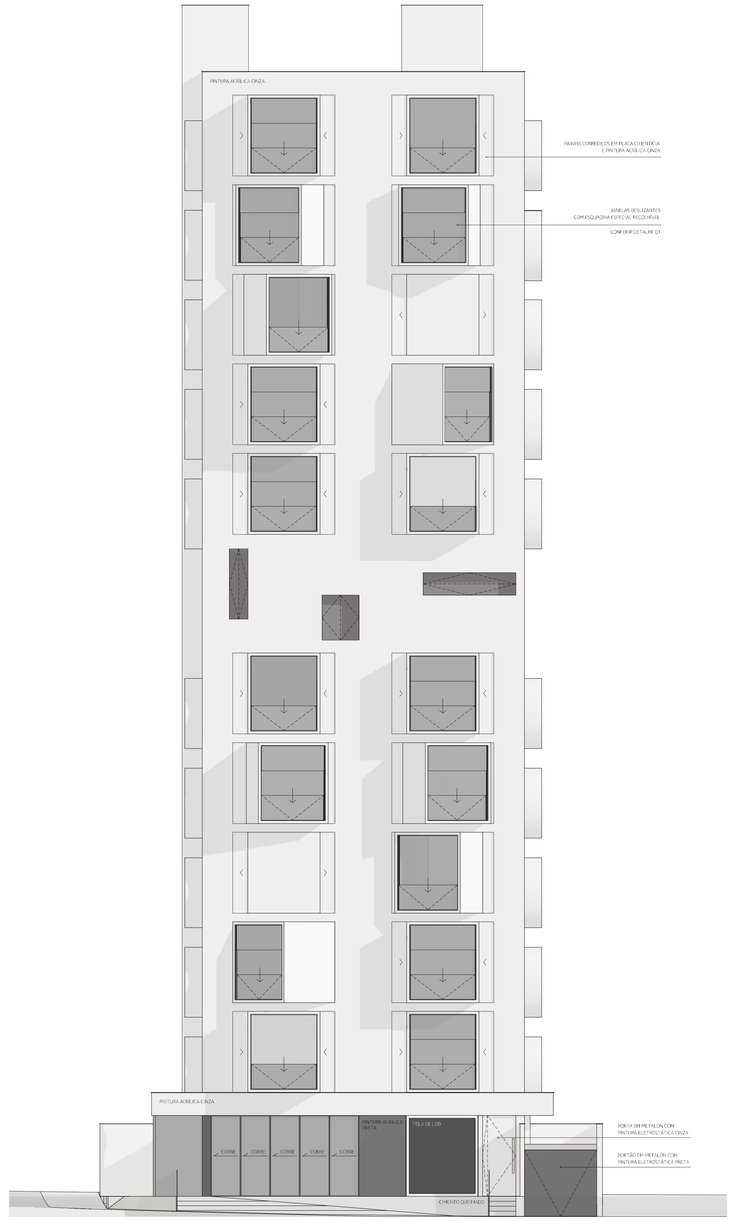

FACHADA 1


AV. ANSELMO ALVES DOS SANTOS
ESCALA 1:75

Generated by Foxit PDF Creator @ Foxit Software
http://www.foxitsoftware.com For evaluation only.

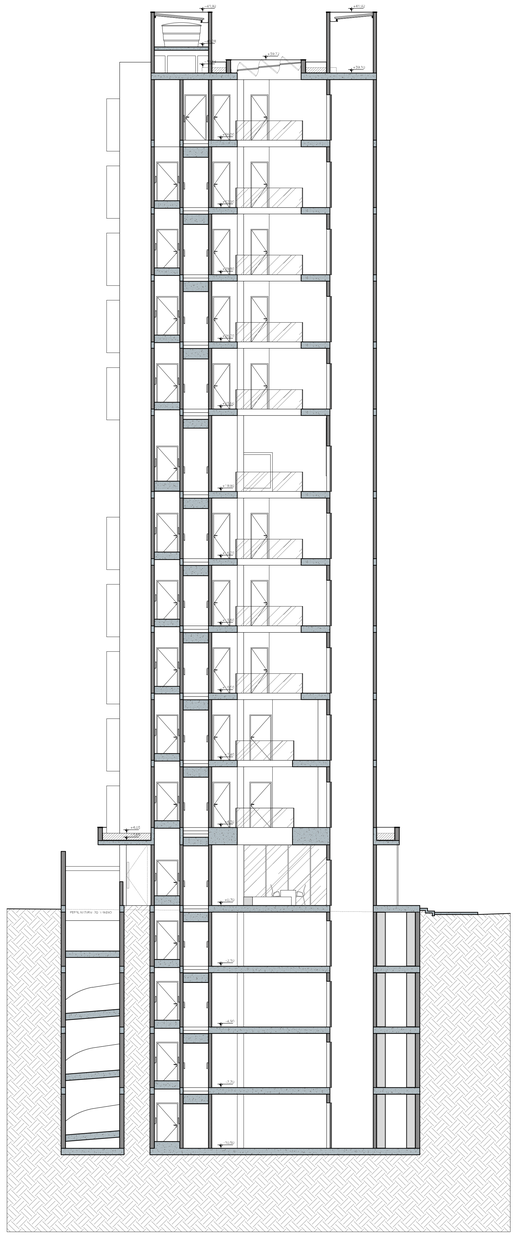


CORTE AA

ESCALA 1/100

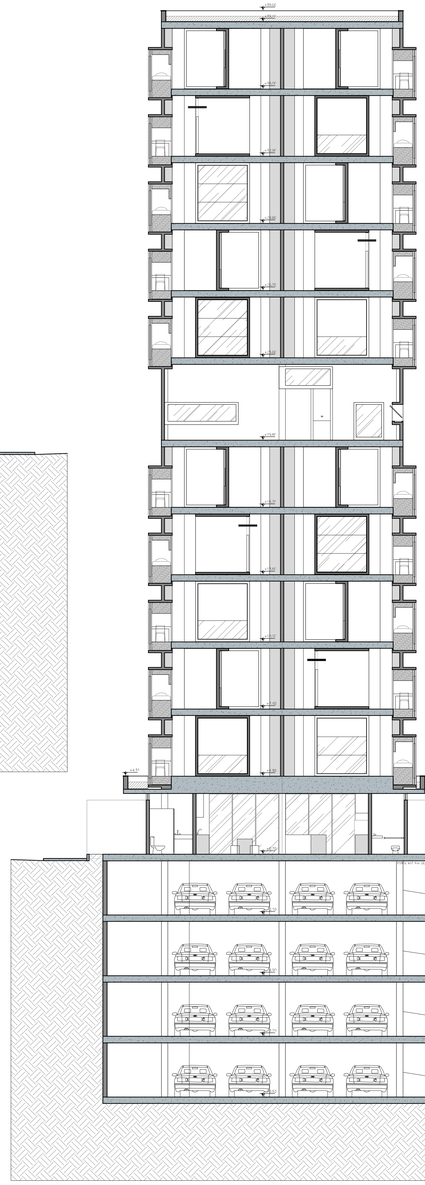


CORTE BB

ESCALA 1/100

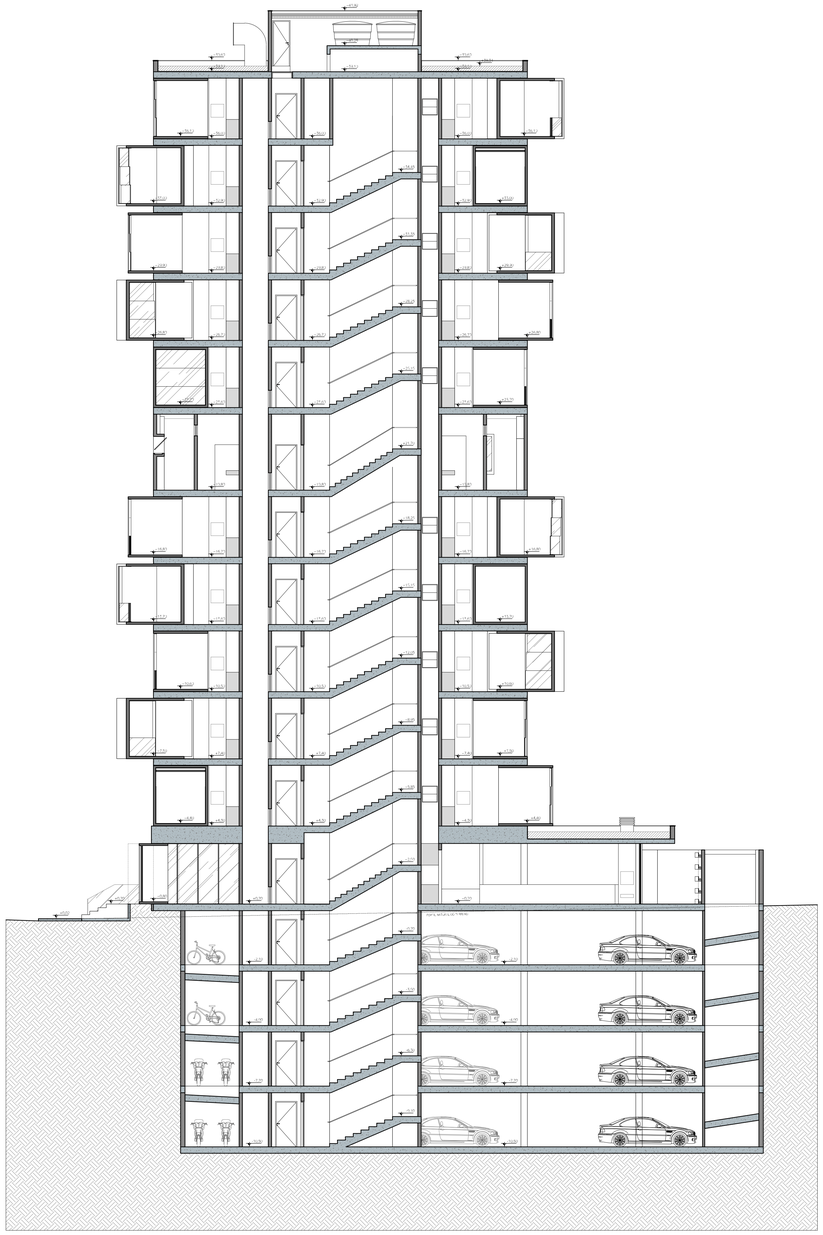

CORTE CC

ESCALA 1/100

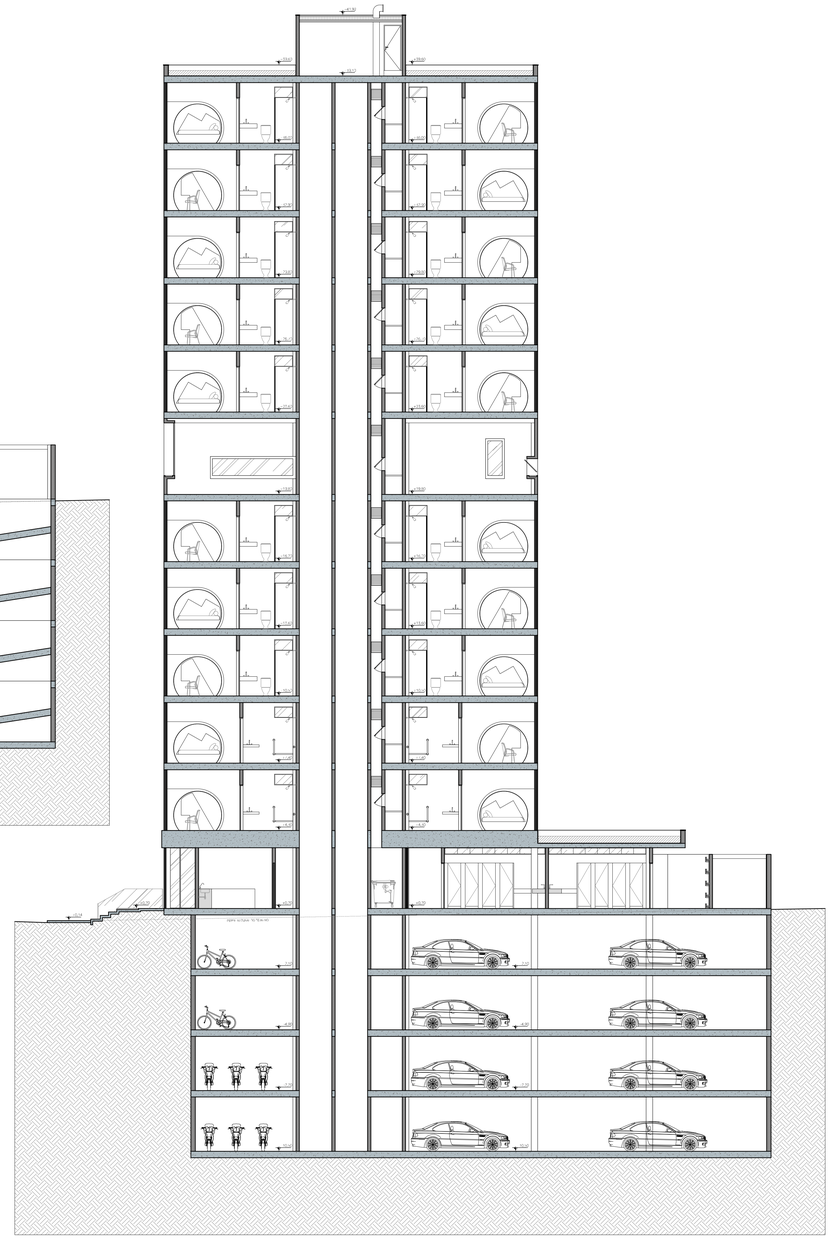

CORTE DD

ESCALA 1/100