

Parte superior do torreão com fechamento em ferro e vidro. Nota-se alguns vidros quebrados e muita sujeira e desgaste na pintura.



Detalhe da ornamentação do torreão. Nota-se um grande desgaste, com presença de muita sujeira e algumas rachaduras.




Detalhe do capitel das colunas do torreão. Pode-se perceber muita sujeira e desgaste na pintura.



No torreão pode-se observar a alvenaria feita posteriormente para tampar uma porta que dava acesso a área. Nota-se o desgaste da pintura e também a presença de pichações.



Reboco danificado em parte da parede externa próxima ao solo.

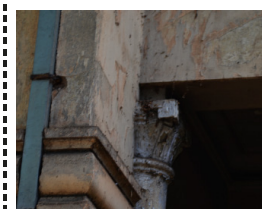

Detalhes da ornamentação. Muita sujeira e desgaste nas paredes externas.



Entrada principal do palacete, com porta de ferro e vidro bem conservada. Nota-se sujeira, e muito desgaste na pintura das paredes.



Mureta externa em alvenaria, com portão e gradil em ferro. Nota-se a presença de muita sujeira e ferrugem.



Detalhe do beiral, nota-se danos severos causados pela falta de manutenção nas calhas.



Detalhe da ornamentação em estuque presente na fachada. Pode-se notar muita sujeira nos elementos decorativos, porém todos ainda encontram-se íntegros.



Portas em bom estado, assim como sacada e ornamentação da fachada, apenas com muita sujeira. Janelas do térreo lacradas com tijolos e tapumes.



Detalhe de um pequeno muro lateral. Presença de muita sujeira no jardim e pintura muito danificada.

LEVANTAMENTO FOTOGRÁFICO FACHADA R. DUQUE DE CAXIAS


Detalhe do beiral do telhado, onde há muitos danos, como telhas quebradas e madeiramento em péssimas condições.




Detalhe cobertura metálica e guarda corpo do terraço. Cobertura metálica com vários pontos de ferrugem e guarda corpo muito danificado, com pedaços faltantes devido a queda de uma árvore.



Detalhe do telhado. Percebe-se desgaste na pintura e fiação aparente antiga.

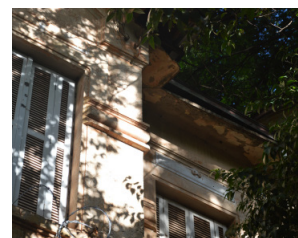

Detalhe do telhado e da ornamentação das fachadas. Nota-se que os detalhes em estuque ainda encontram-se em bom estado.

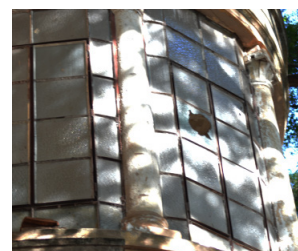

Detalhe do fechamento da parte superior do Torreão. Alguns vidros encontram-se quebrados, porém, maioria ainda está íntegra.



Janelas do térreo vedadas com tijolos e tapumes. Grades posteriores a construção original e pintura das paredes desgastadas.

LEVANTAMENTO FOTOGRÁFICO FACHADA R. TIBIRIÇÁ



Muro que cerca parte do terreno, nota-se muita sujeira e a presença de grafites e pichações.



Parte do reboco da fachada encontra-se bem danificada, sempre em áreas próximas ao terreno.



Janelas fechadas com tijolos e tapumes. É possível notar que a grade de ferro foi adicionada posteriormente.



Portão de ferro, com sinais evidentes de ferrugem.




Porta que funcionava como entrada principal para esta fachada encontra-se fechada com alvenaria. Percebe-se também que a pintura encontra-se muito desgastada e danificada.

LEVANTAMENTO FOTOGRÁFICO TÉRREO



LEVANTAMENTO FOTOGRÁFICO 2º PAVIMENTO

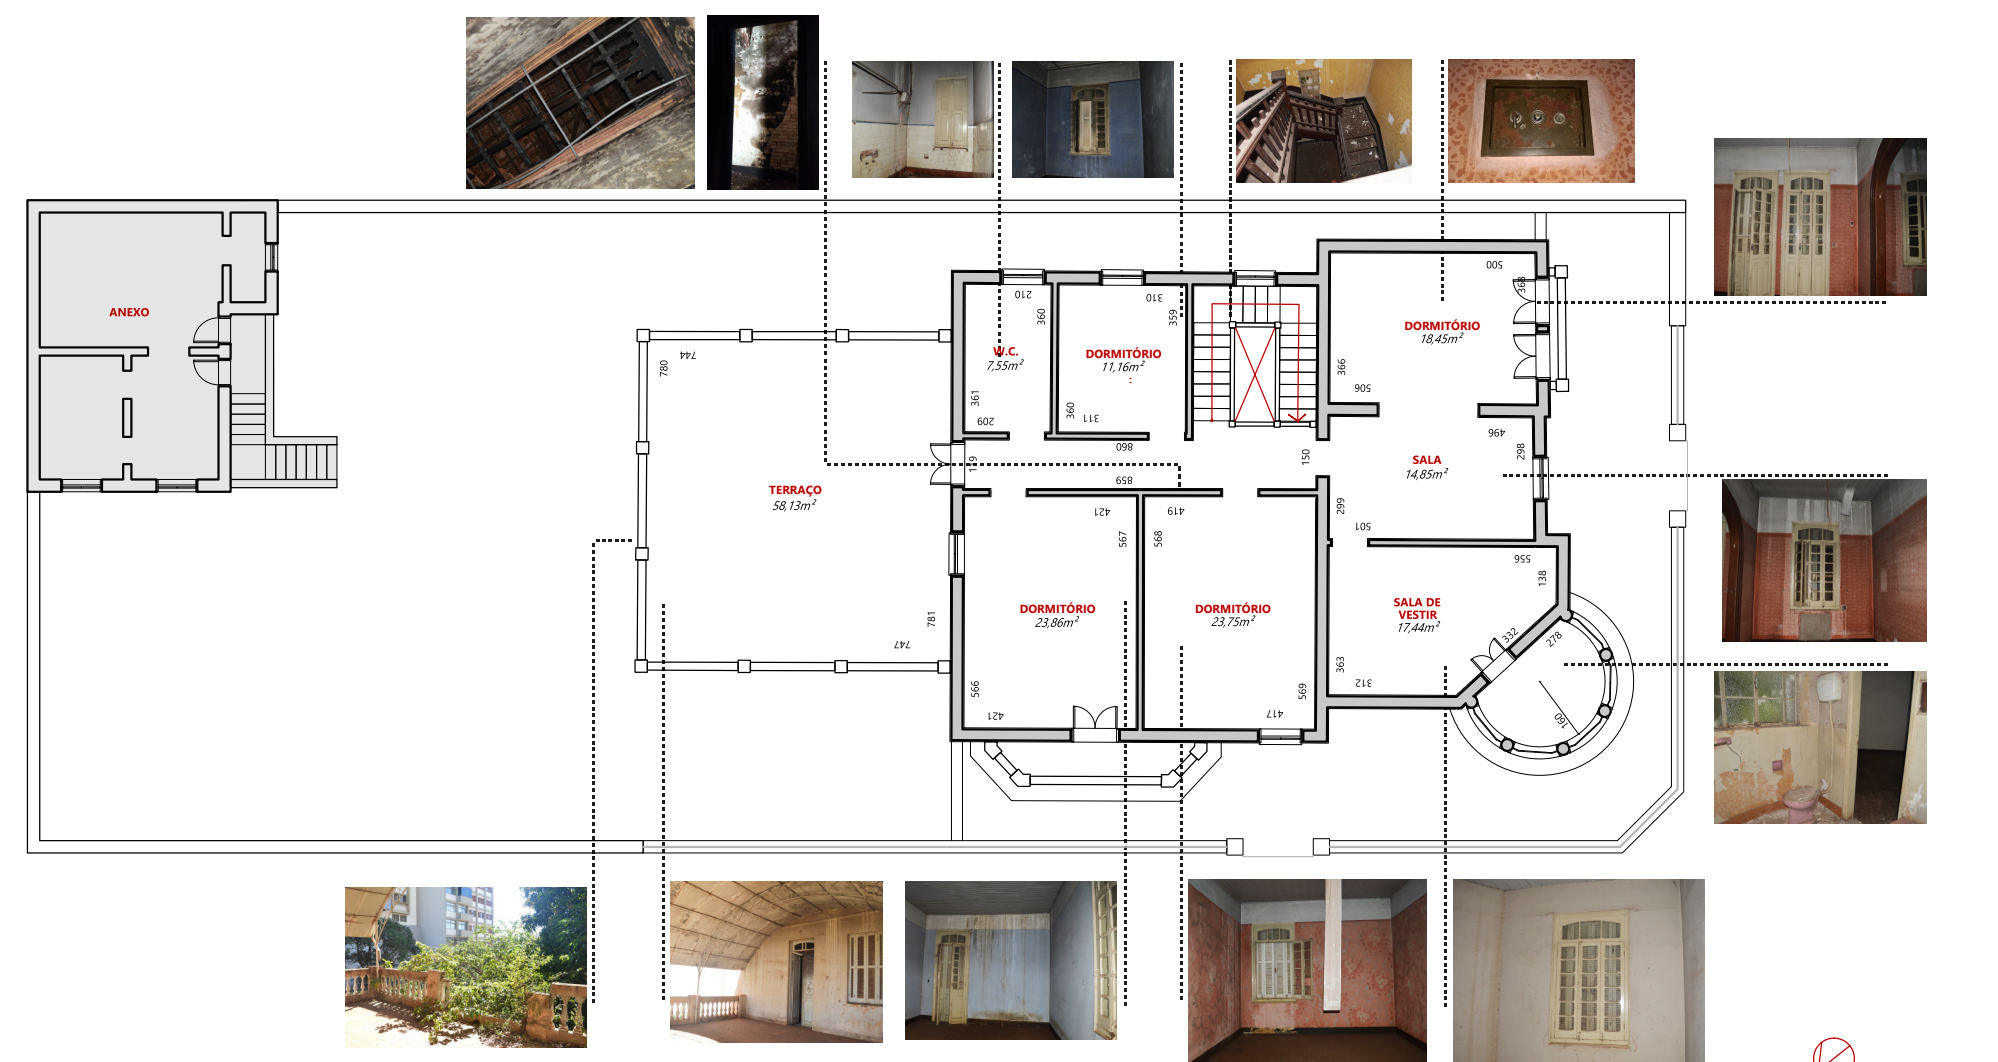

Restauração do Palacete
Camilo de Mattos
em Ribeirão Preto, SP
HELOÍSA CRISTINA CIRILO BOCCHI
Trabalho de Conclusão de Curso 2
FAUeD - UFU 2017.2

CONTEUDO
LEVANTAMENTO
FOTOGRAFICO

ESCALA
INDICADA

FOLHA

5/5