


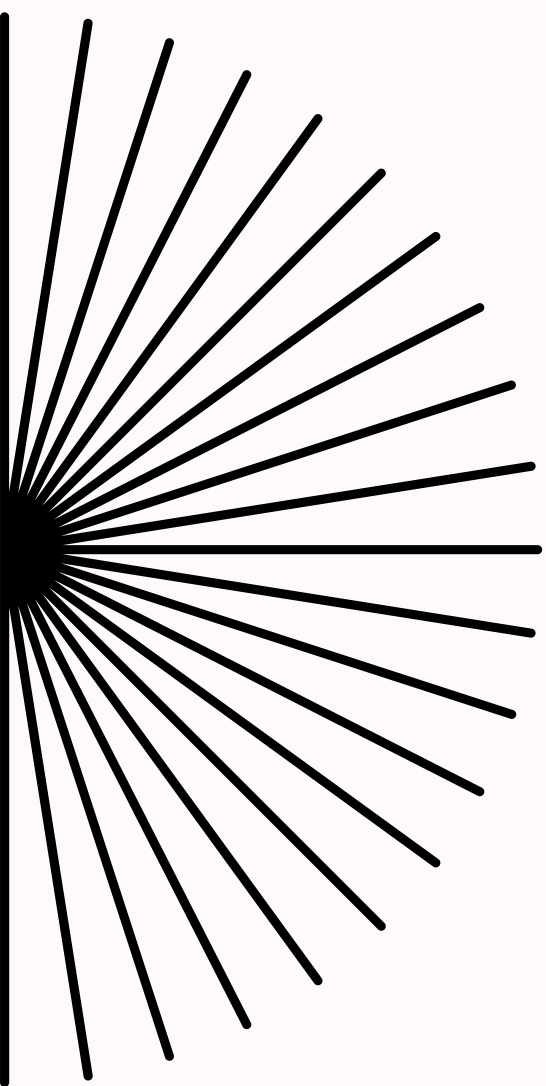

Anexo A

Entrevista com o novo proprietário do cine-hotel

Pergunta: Qual é o público alvo do hotel ?

Resposta: Em Uberaba a maioria do público é executivo, por isso queremos manter um foco nesses clientes. Porém, por ser um hotel histórico e termos a intenção de criar uma área de lazer, nós esperamos também um público que procure lazer nos finais de semana.

Pergunta: qual a imagem do hotel que deseja passar para o público ?

Resposta: Um hotel histórico preservado, que mantenha sua tradição e suas características marcantes.

Pergunta: Quais serão os usos dos espaços ? Quartos, restaurantes, salão de café da manhã, cozinha, sala para funcionários...

Resposta: Os espaços comuns de um hotel. Nós temos a intenção de levar o café da manhã para o restaurante antigo e também de reabri-lo como restaurante.

Pergunta: O centro de eventos funcionará como um salão de festa ou anfiteatro ?


Resposta: Como um salão de festas para casamentos, comemorações, entre outros.

Pergunta: Qual o nível esperado da preservação do patrimônio ? Por exemplo apenas detalhes marcantes ou espaços inteiros.


Resposta: A gente pretende manter o máximo que der. Não dá pra falar que tudo vai ser mantido, por que algumas coisas precisam ser trocadas, mas nós queremos deixar alguns quartos no estilo antigo e modernizar o restante.

Pergunta: Por ser um patrimônio histórico, importante para a cidade e que fez parte da vida de vários moradores de Uberaba, seria interessante existir um espaço utilizado como “bem público”. Pode ser um museu, uma galeria, um espaço de convivência, uma praça, entre outros. Isso é viável?

Resposta: Nós não temos a intenção de criar espaços abertos ao público, apenas o restaurante e o salão de festas.

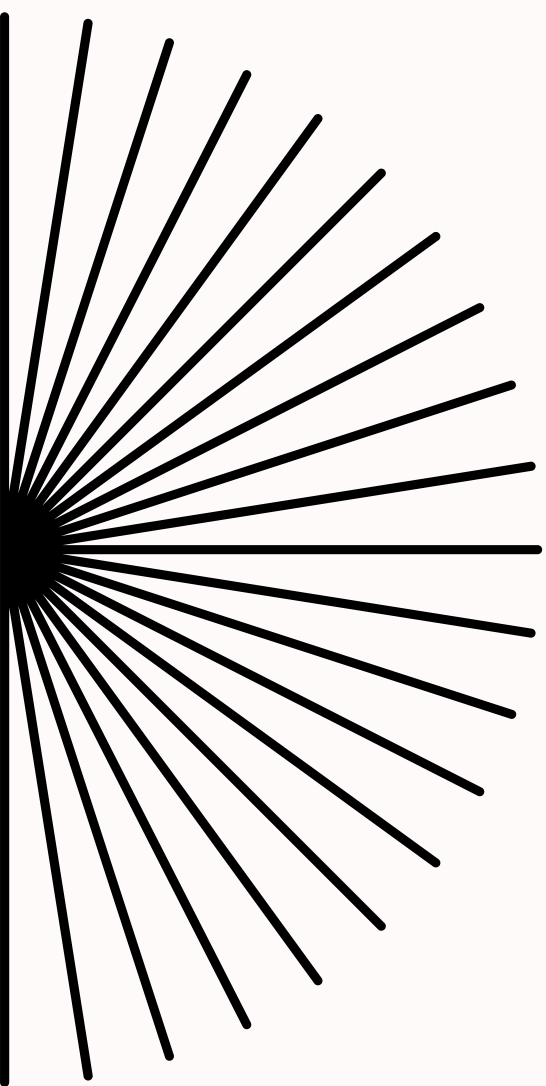

Caderno executivo

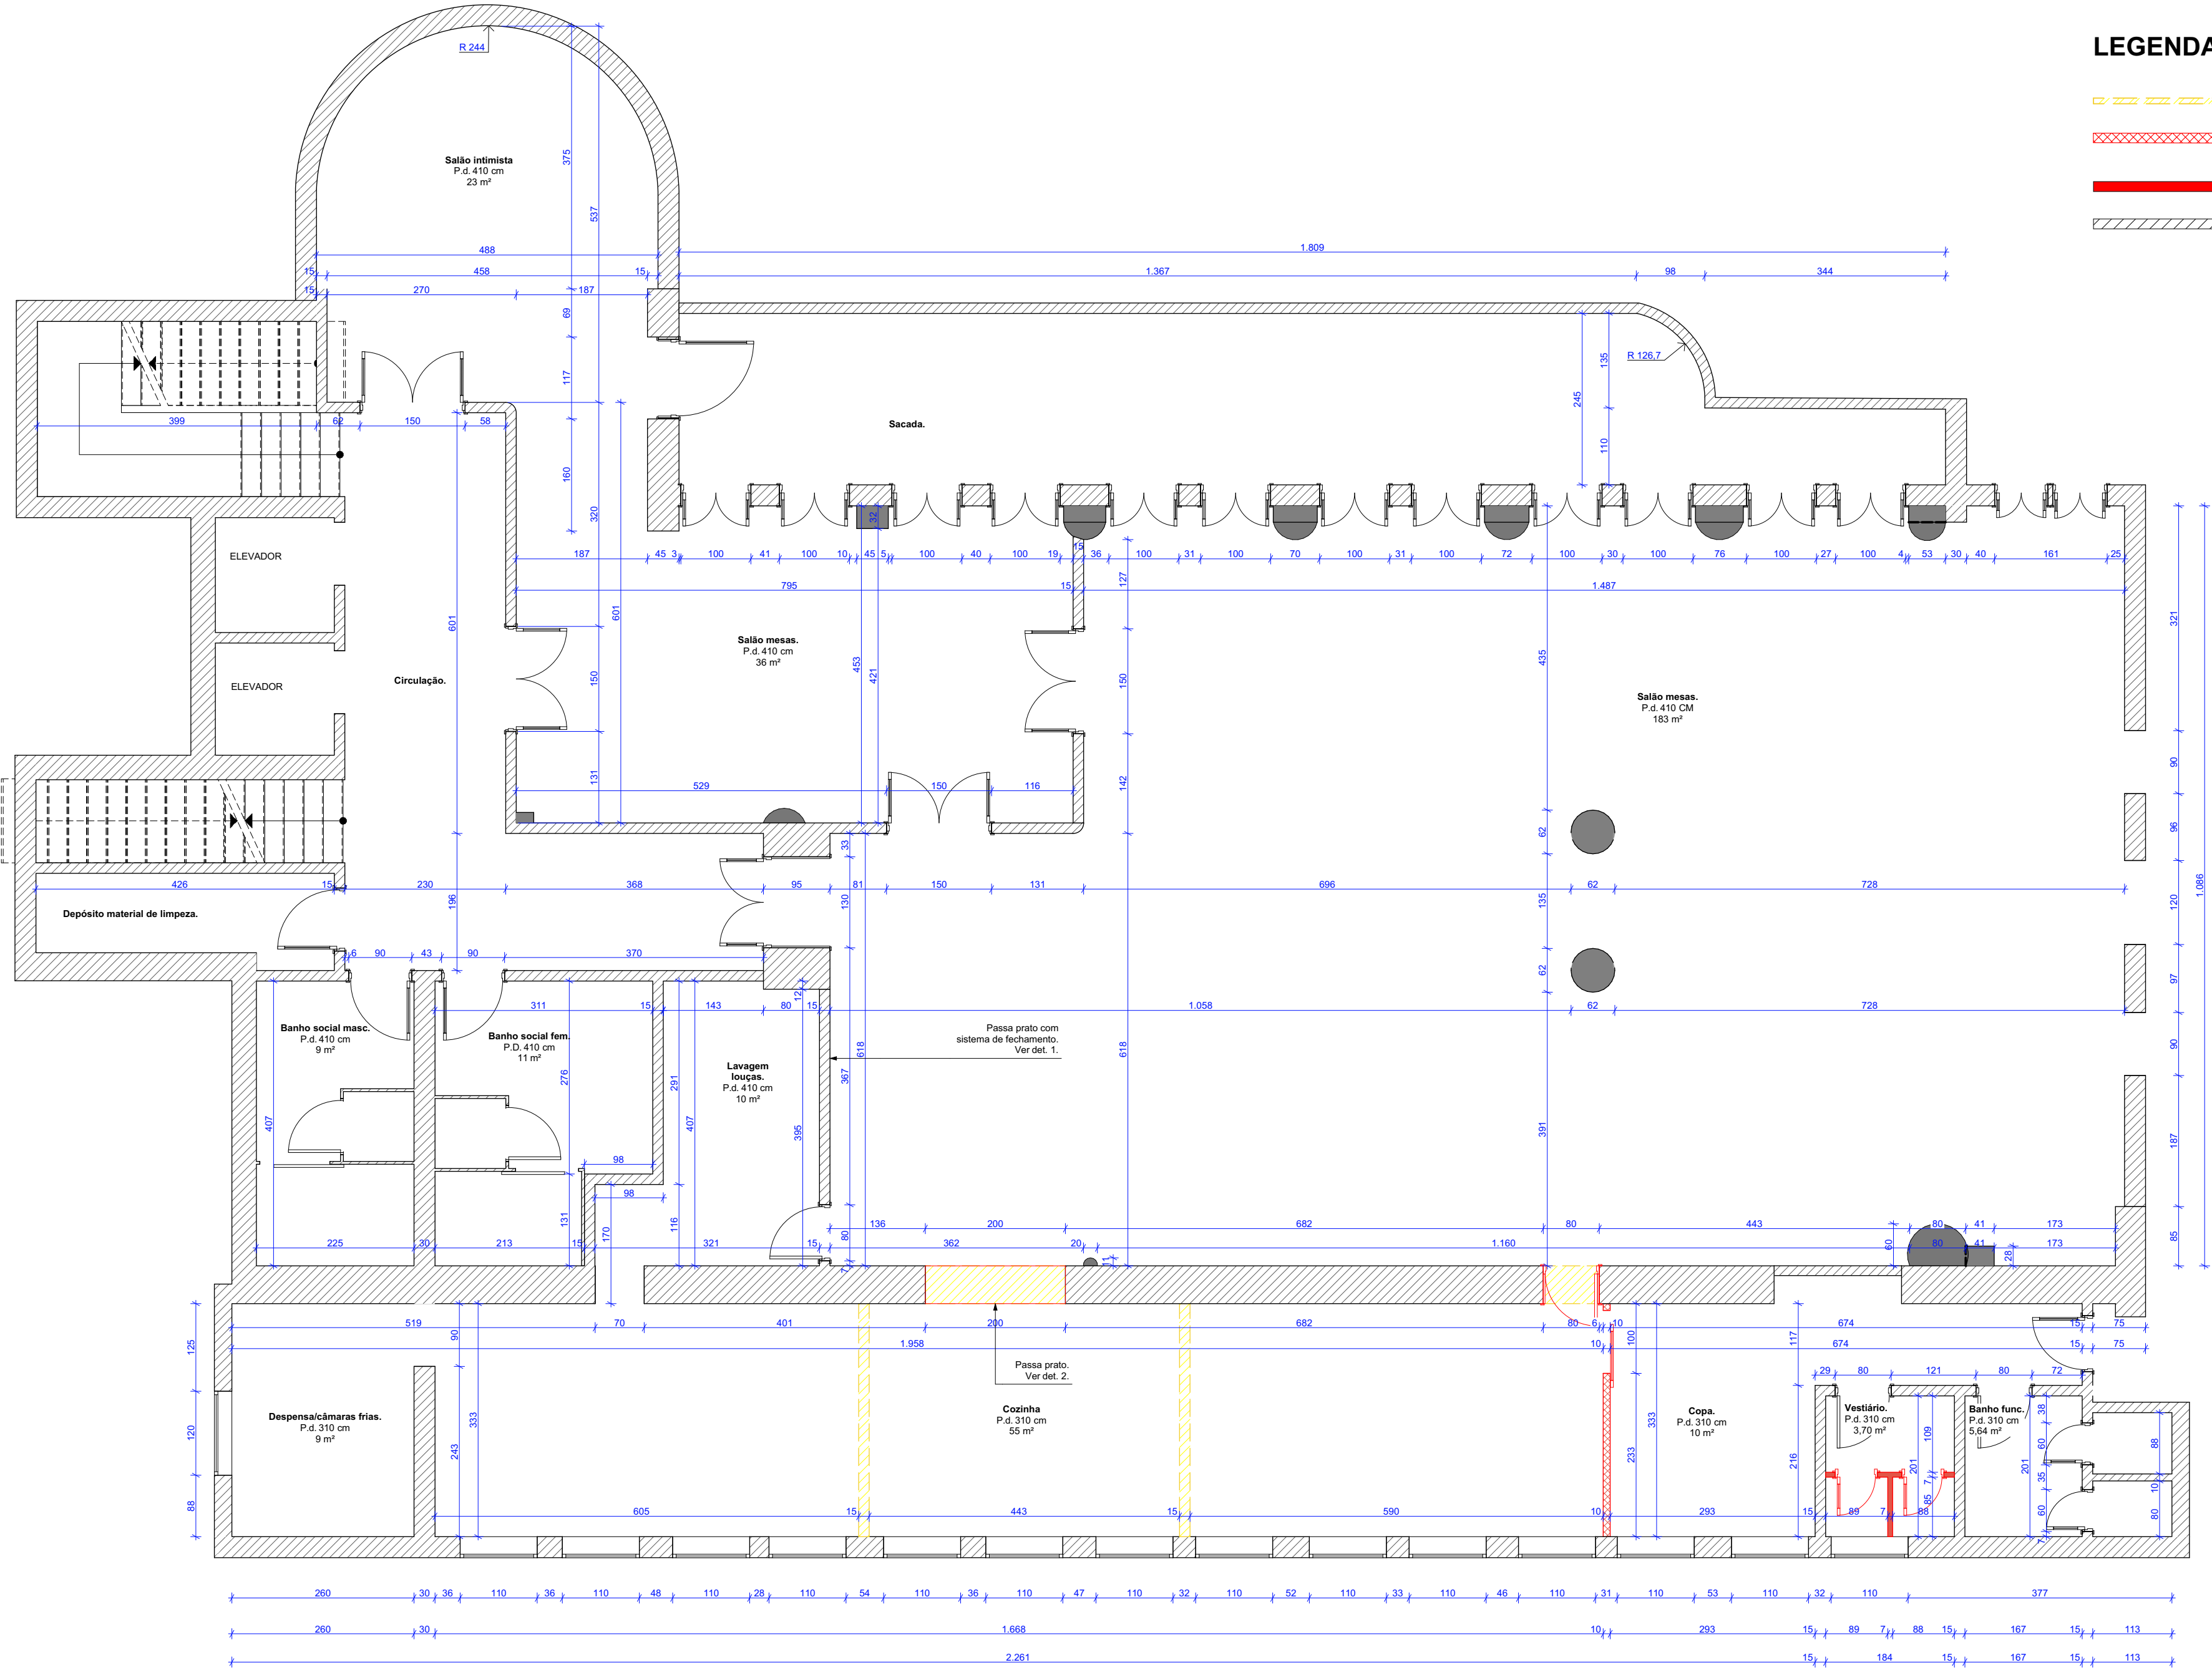

LEGENDA

- Alvenaria à demolir
- Divisória simples em Drywall resistente ao fogo à instalar
- Divisória simples em Drywall à instalar
- Alvenaria existente

01/10

PROJETO

Grande Hotel de Uberaba

CONTEÚDO

Planta de construção/demolição

ESCALA

1:50

DIMENSÃO DA FOLHA

A2


DATA

04/11/2024

DESENHO:


Valentine Mio

Favor conferir medidas no local, qualquer dúvida contatar a designer.

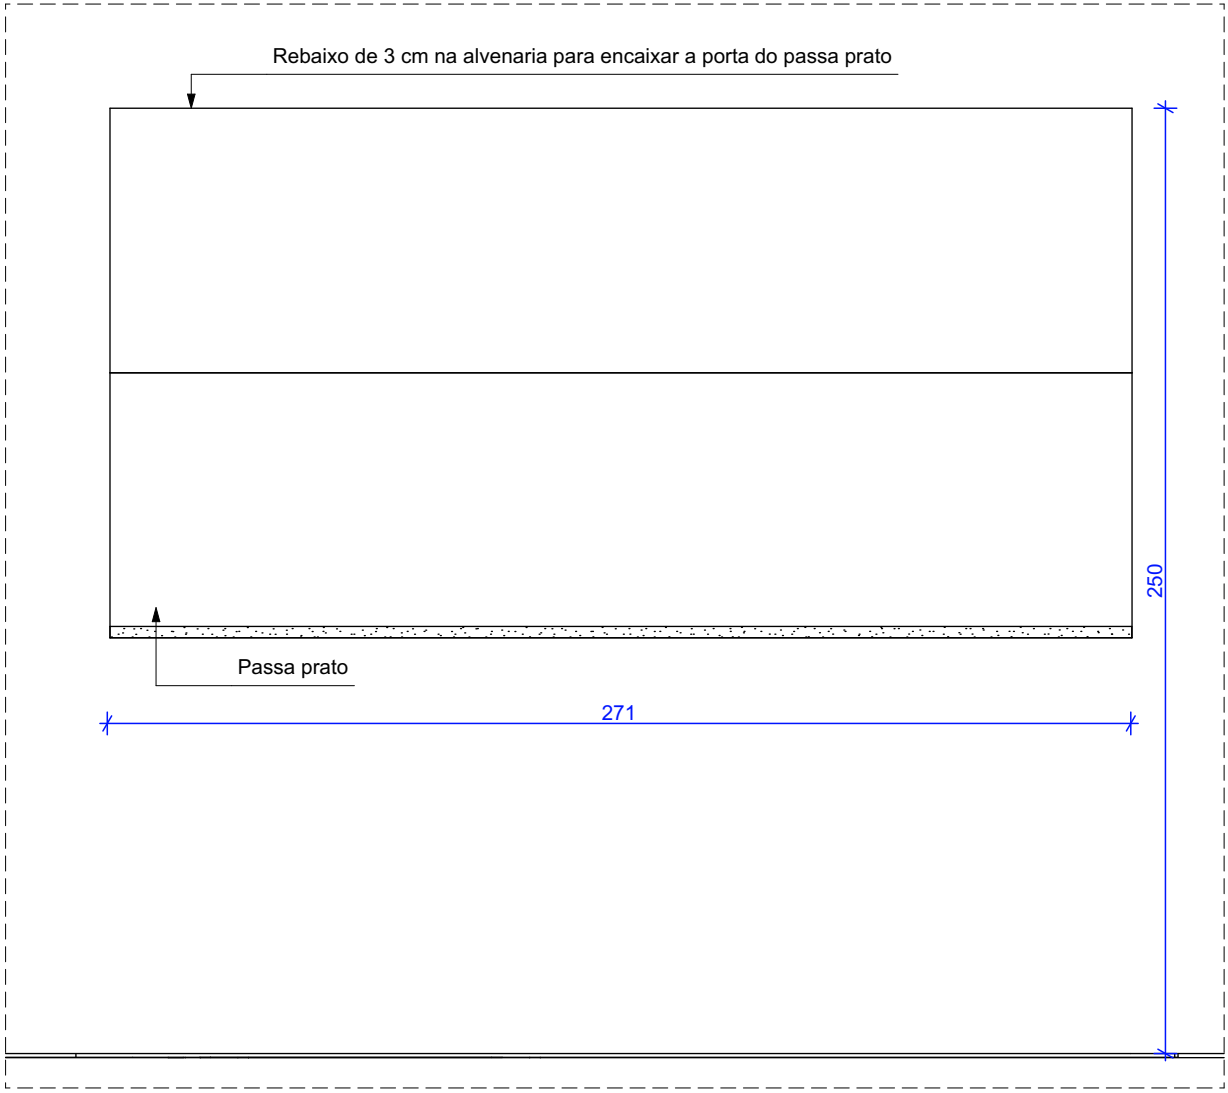

Det.1 Det em vista passa prato com fechamento

Escala: 1:20

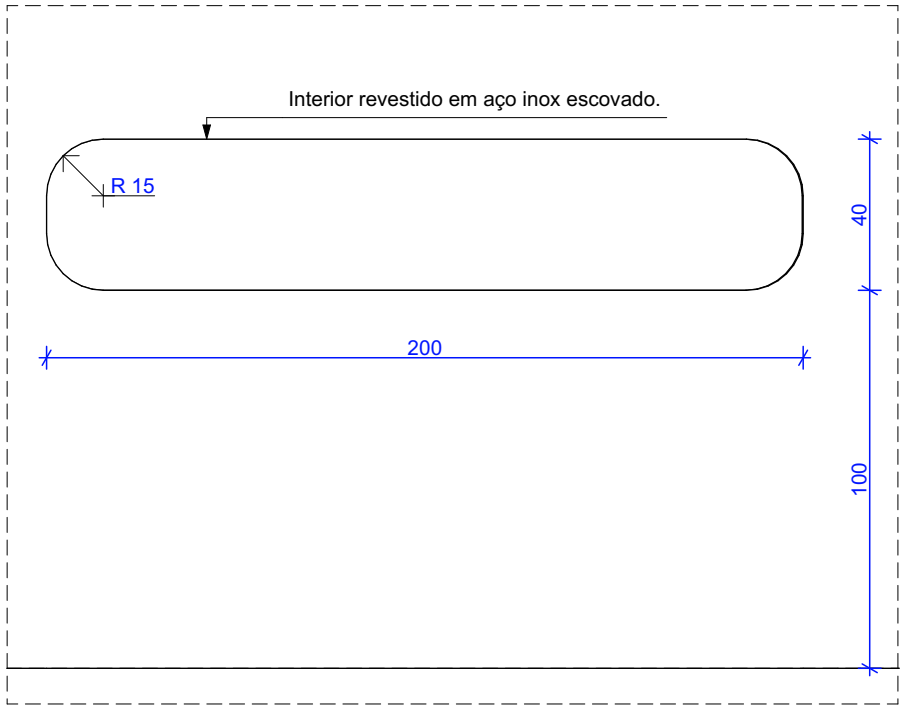

Det.2 Detalhe em vista passa prato cozinha

Escala: 1:20



02/10

PROJETO

Grande Hotel de Uberaba

CONTEÚDO

Detalhes 1 e 2

ESCALA

1:20, 1:1

DIMENSÃO DA FOLHA

A2


DATA

04/11/2024


DESENHO:

Valentine Mio

Favor conferir medidas no local, qualquer dúvida contatar a designer.

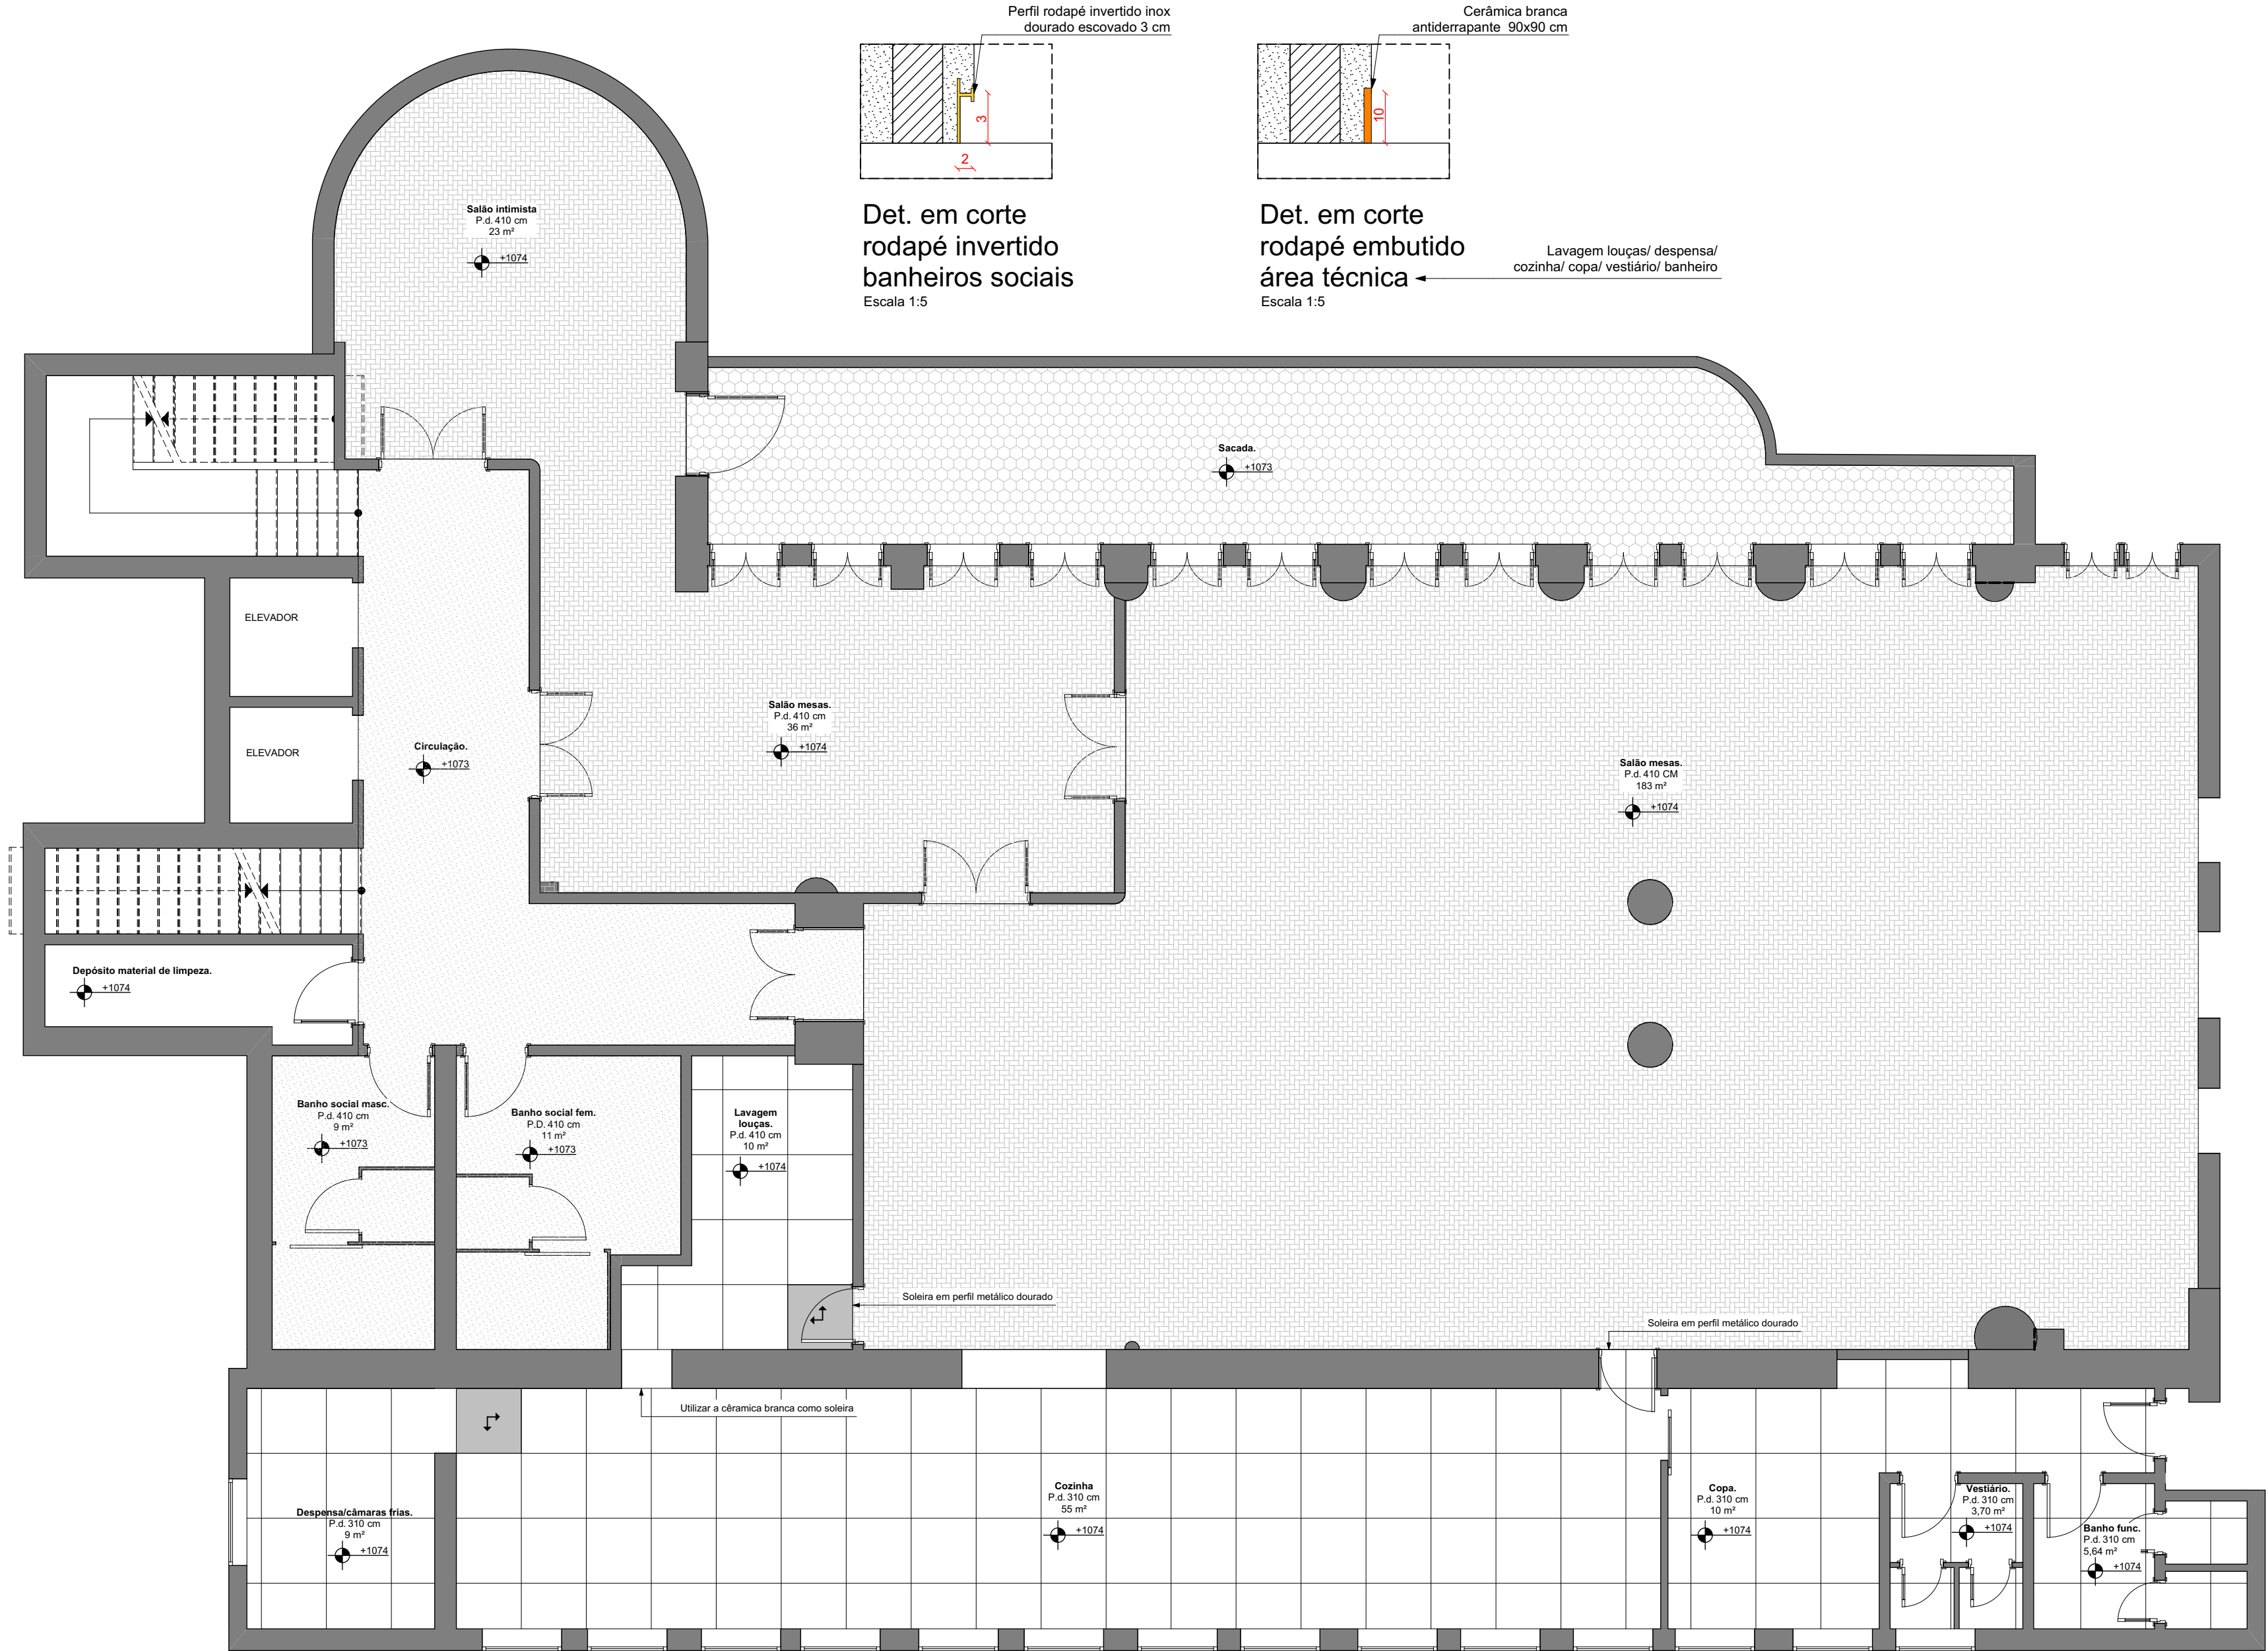


LEGENDA

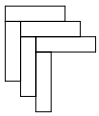


Piso existente



Piso existente

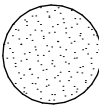

Piso existente

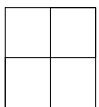

Cerâmica branca antiderrapante 90x90 cm

03/10

PROJETO

Grande Hotel de Uberaba

CONTEÚDO

Paginação de pisos

ESCALA

1:50

DIMENSÃO DA FOLHA

A2


DATA

04/11/2024

DESENHO:

Valentine Mio

Favor conferir medidas no local, qualquer dúvida contatar a designer.

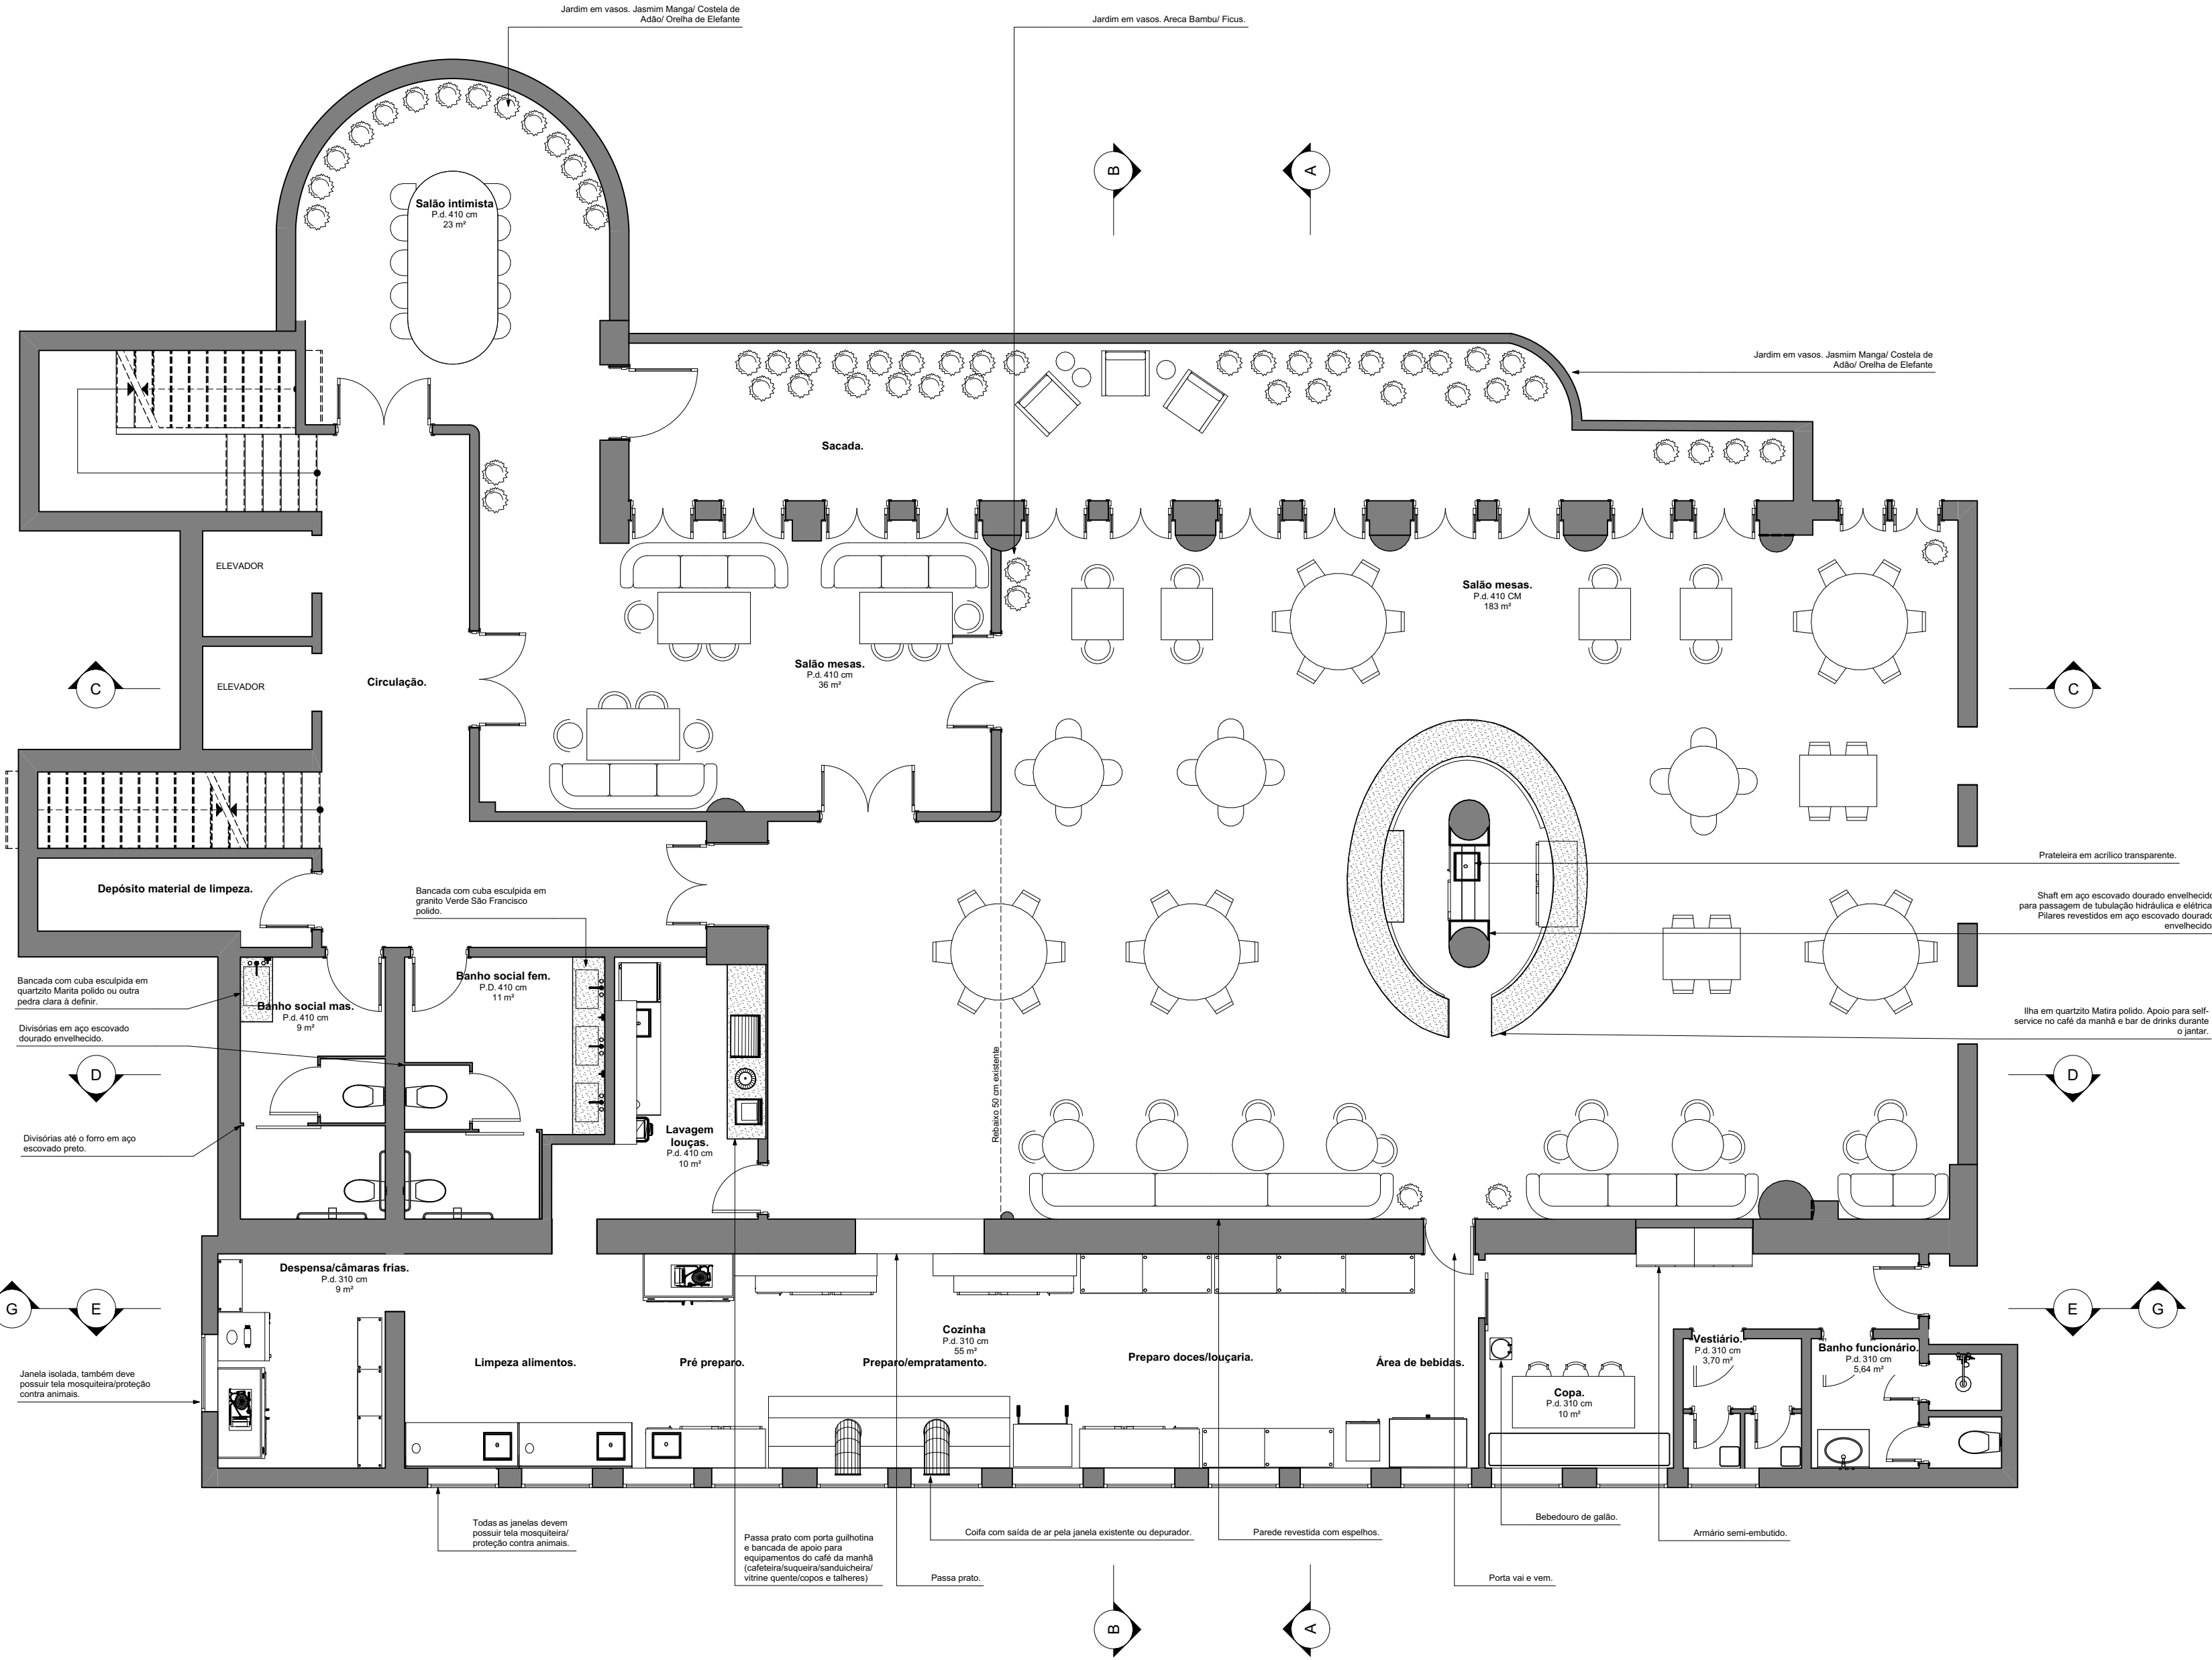

Mapa de Mobiliário			
Modelo	Quantid...	CxLxA	Símbolo 2D
Mesa com tampo em quartzito Matira polido ou outra pedra clara à definir	2	120x80x75	
Mesa com tampo em quartzito Matira polido ou outra pedra clara à definir e pé em aço escovado dourado envelhecido.	12	80x80x75	
Mesa com tampo em quartzito Matira polido ou outra pedra clara à definir.	3	144x80x75	
Mesa com tampo em quartzito Matira polido ou outra pedra clara à definir.	5	150x150x75	
Mesa de madeira clara.	3	110x110x75	
Mesa lateral amadeirada.	3	30x30x45	
Mesa oval em madeira preta.	1	140x300x75	
Poltrona para área externa.	3	74x70x75	
Sofá e almofada estofado em jacquard Regatta Key West Fendi.	1	360x70x90	
Sofá e almofada estofado em jacquard Regatta Key West Fendi.	1	565x70x90	
Sofá e almofada estofado em jacquard Regatta Key West Fendi.	3	260x70x90	
Sofá em almofada estofado em jacquard Regatta Key West Fendi.	1	170x70x90	
Mesa de madeira com pé em aço escovado dourado envelhecido	7	80x80x75	
Cadeira em madeira e estofado em couro	22		
Cadeira em metal e estofado com tecido claro	30		
Cadeira em madeira e palhinha.	38		

04/10

PROJETO

Grande Hotel de Uberaba

CONTEÚDO

Layout especificado

ESCALA

1:50, 1:1

DIMENSÃO DA FOLHA

A2

DATA

04/11/2024

DESENHO:

Valentine Mio

Favor conferir medidas no local, qualquer dúvida contatar a designer.

3.

Layout especificado

Escala: 1:50

LEGENDA

- △ Parede
- 1- Decora Acrílico Premium Seda Coral na cor Brilho Solar
2- Decora Acrílico Premium Seda Coral na cor Cobre Arandela
3- Decora Acrílico Premium Seda Coral na cor Caminho do Jardim
4- Decora Acrílico Premium Seda Coral na cor Urso de Pelúcia
5- Super lavável Coral na cor Urso de Pelúcia
6- Espelho
- Teto
- 1- Decora Acrílico Premium Seda Coral na cor Cobre Arandela
2- Decora Acrílico Premium Seda Coral na cor Urso de Pelúcia
3- Super lavável Coral na cor Urso de Pelúcia

05/10

PROJETO

Grande Hotel de Uberaba

CONTEÚDO

Layout cotado e revestimentos

ESCALA

1:50

DIMENSÃO DA FOLHA

A2


DATA

04/11/2024

DESENHO:

Valentine Mio

Favor conferir medidas no local, qualquer dúvida contatar a designer.

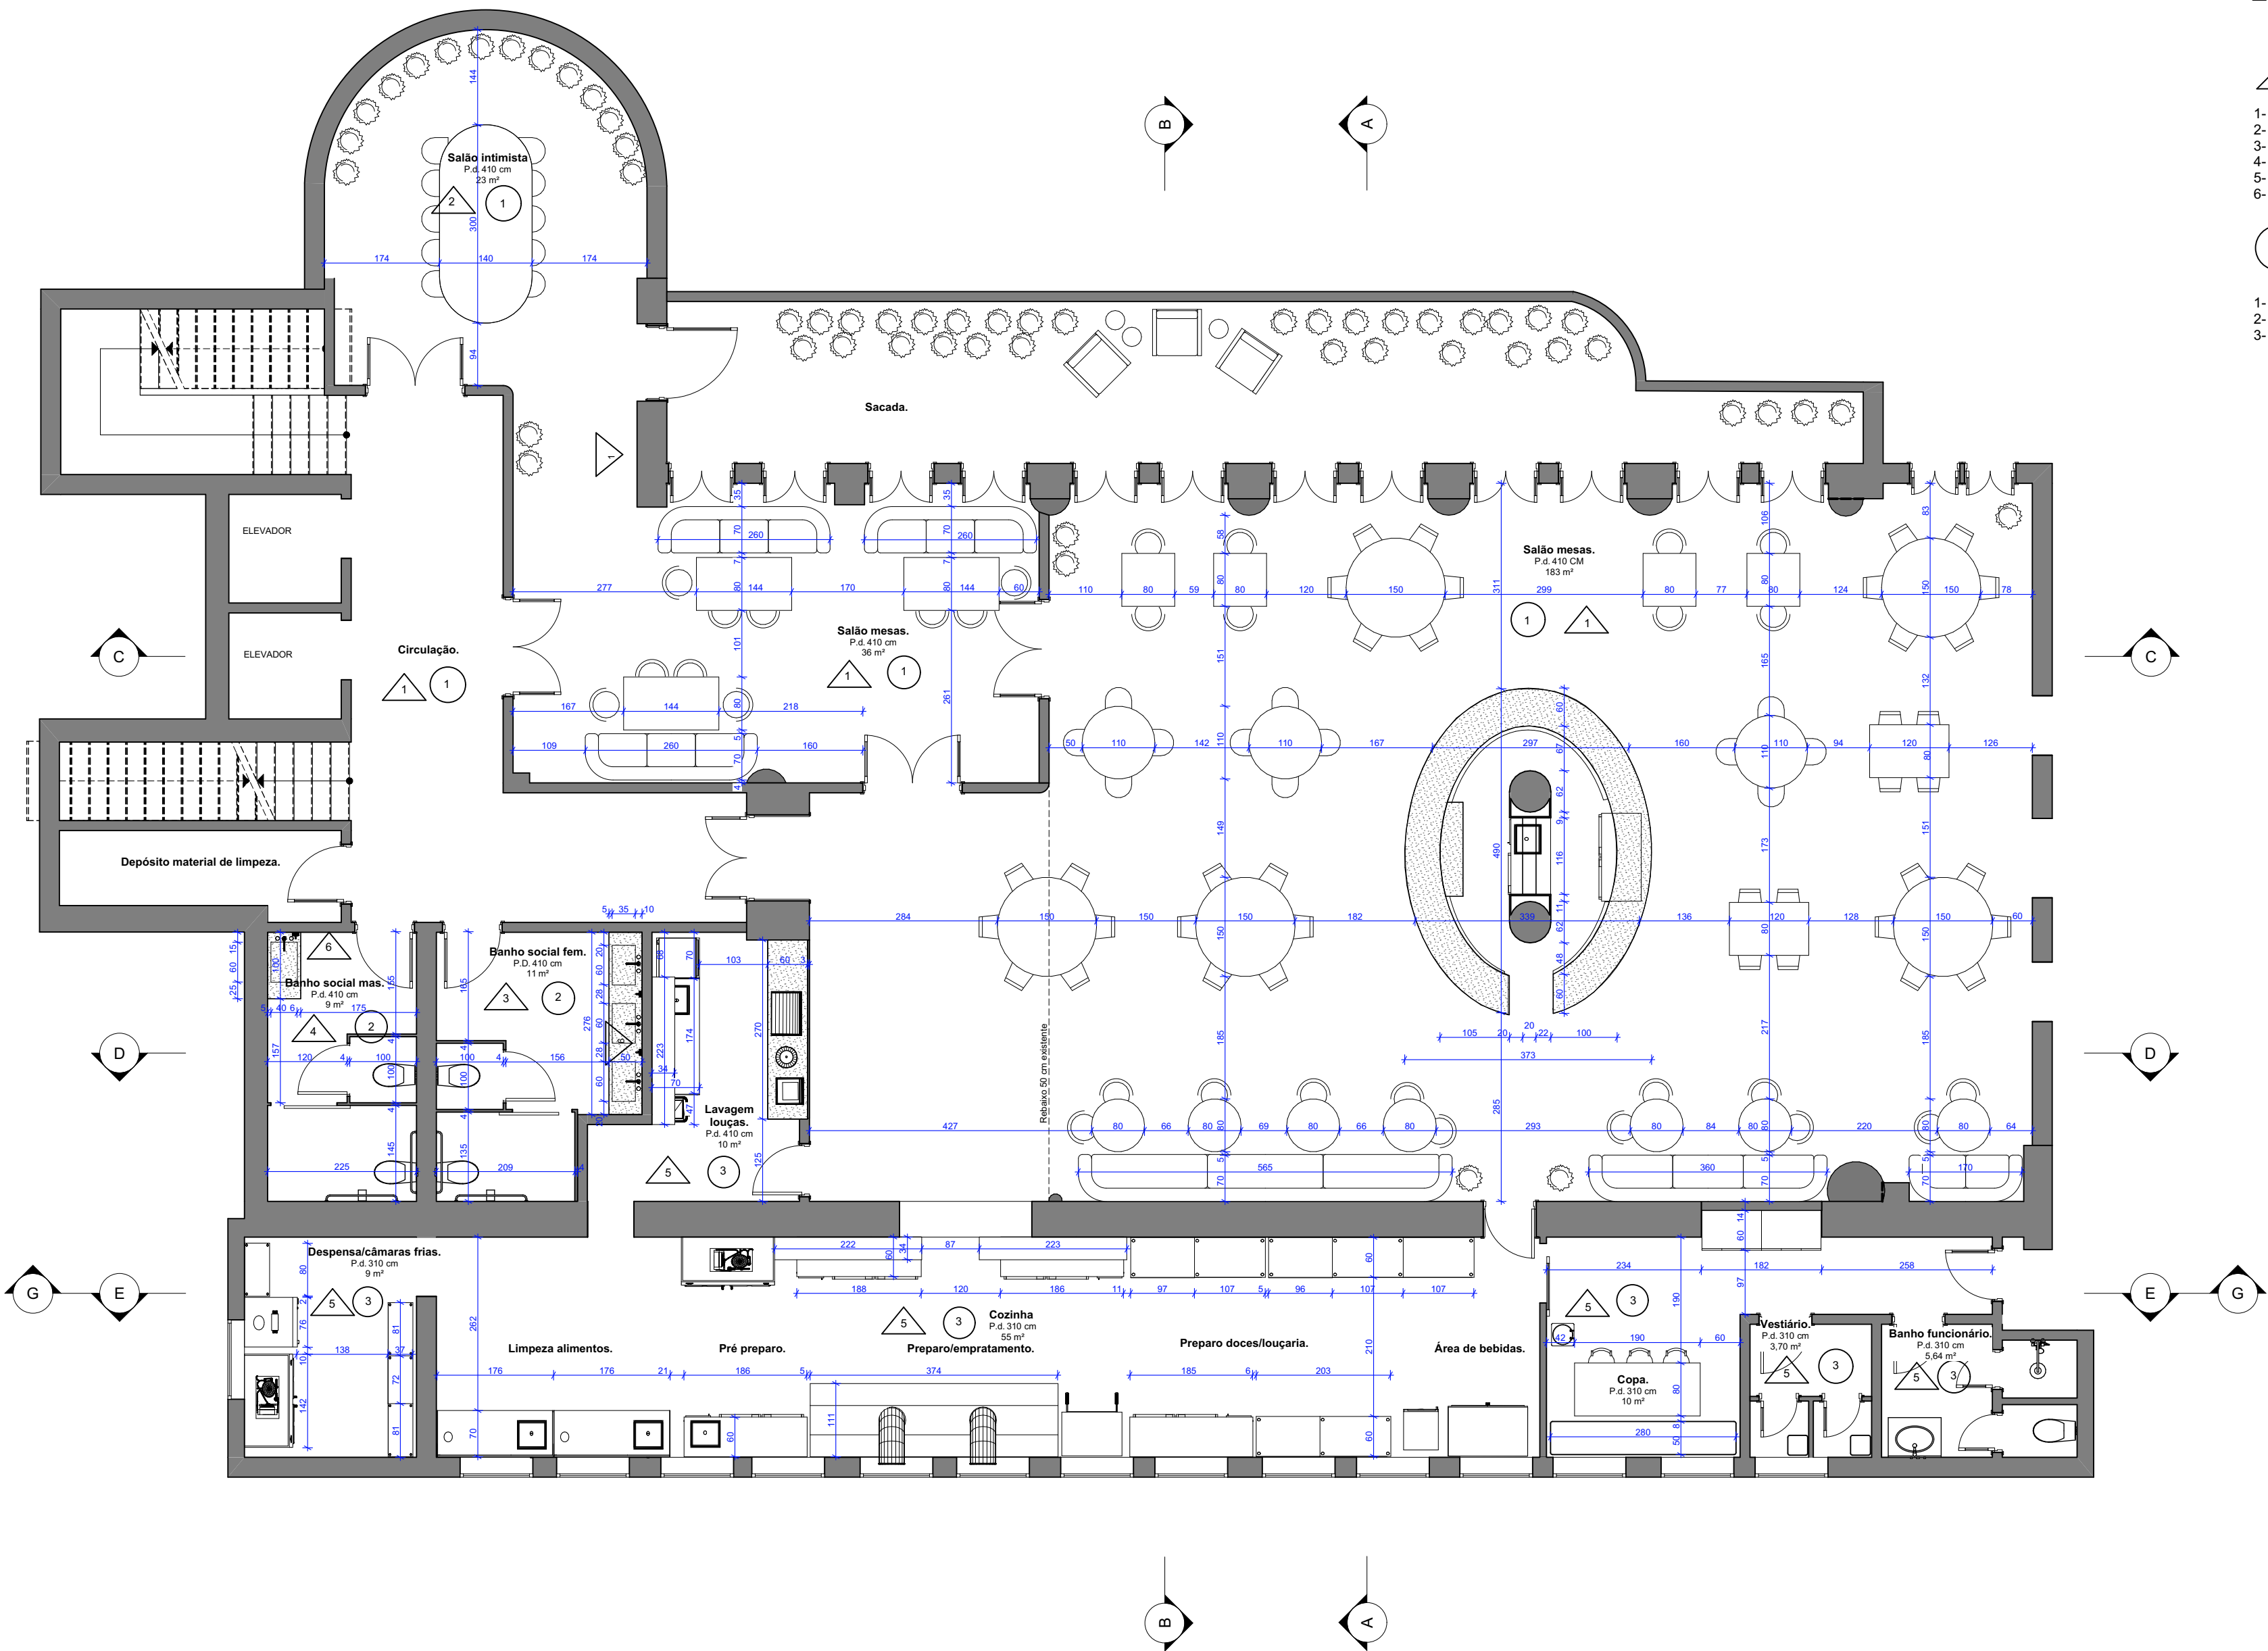

4. Layout cotado e revestimentos
Escala: 1:50

6. Escala: 1:50

Cozinha

+1074

310

110

70

70

360

110

Salão mesas

+1074

385

410

2,23

Sacada.

+1073

PROJETO

CONTEÚDO

Cortes

ESCALA

DIMENSÃO DA FOLHA


DATA

04/11/2024


DESENHO:

Valentine Mio

Favor conferir medidas no local, qualquer dúvida contatar a designer.

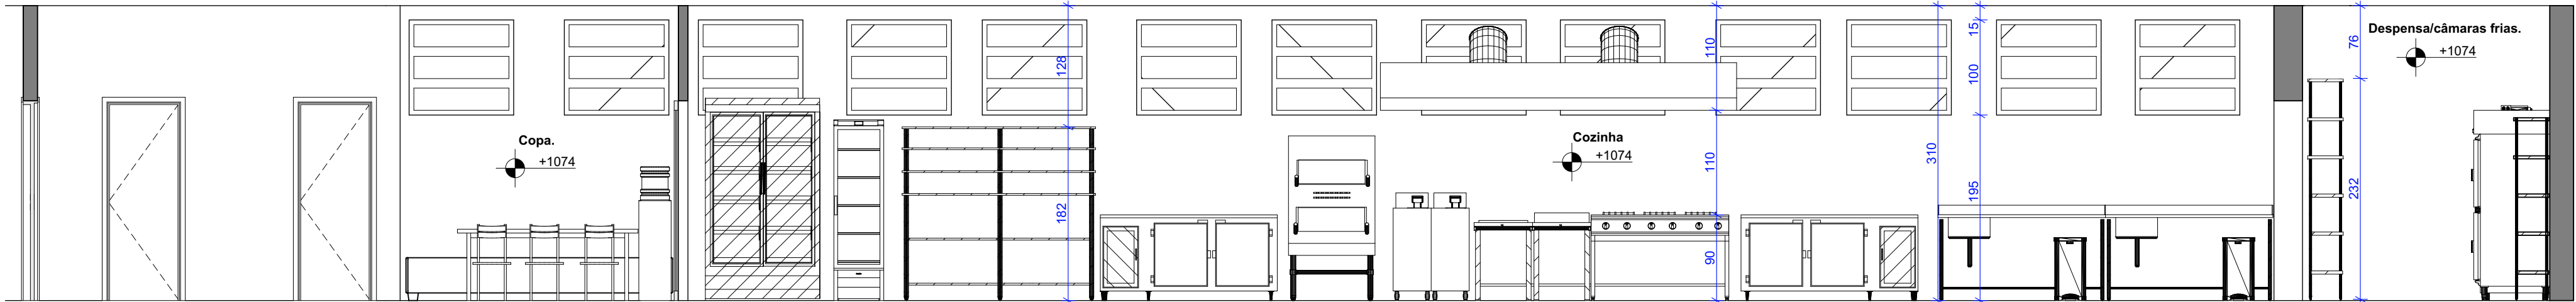

9. Corte EE
Escala: 1:50

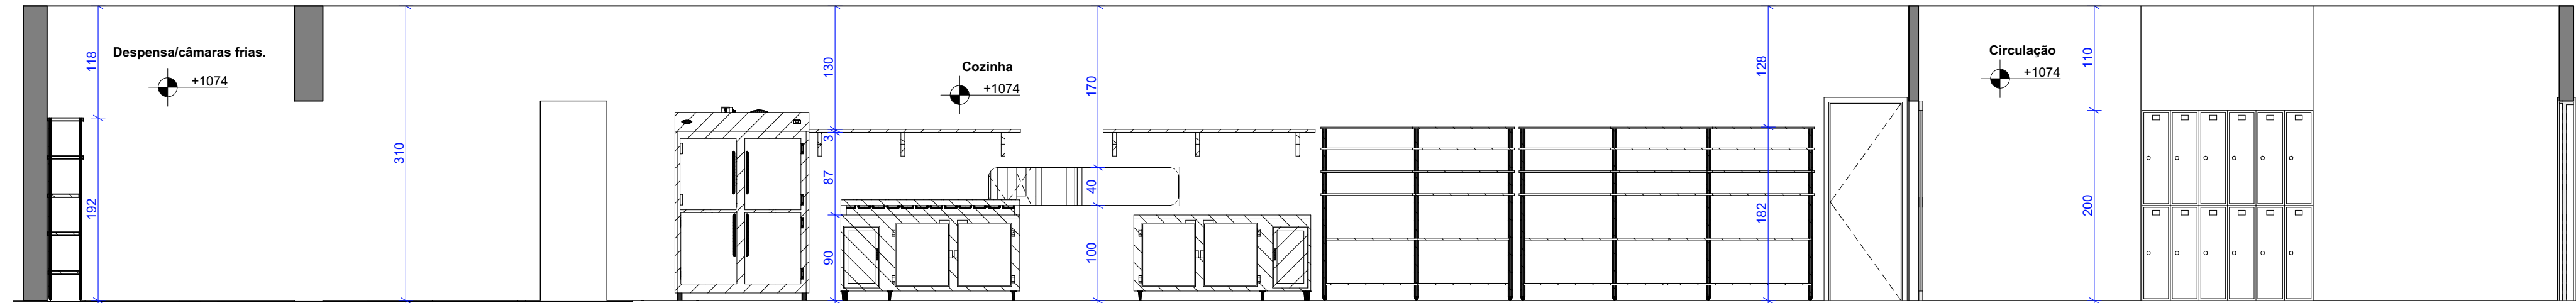

10. Corte FF
Escala: 1:50

07/10

PROJETO

Grande Hotel de Uberaba

CONTEÚDO

Cortes cozinha

ESCALA

1:50

DIMENSÃO DA FOLHA

A2


DATA

04/11/2024


DESENHO:

Valentine Mio

Favor conferir medidas no local, qualquer dúvida contatar a designer.

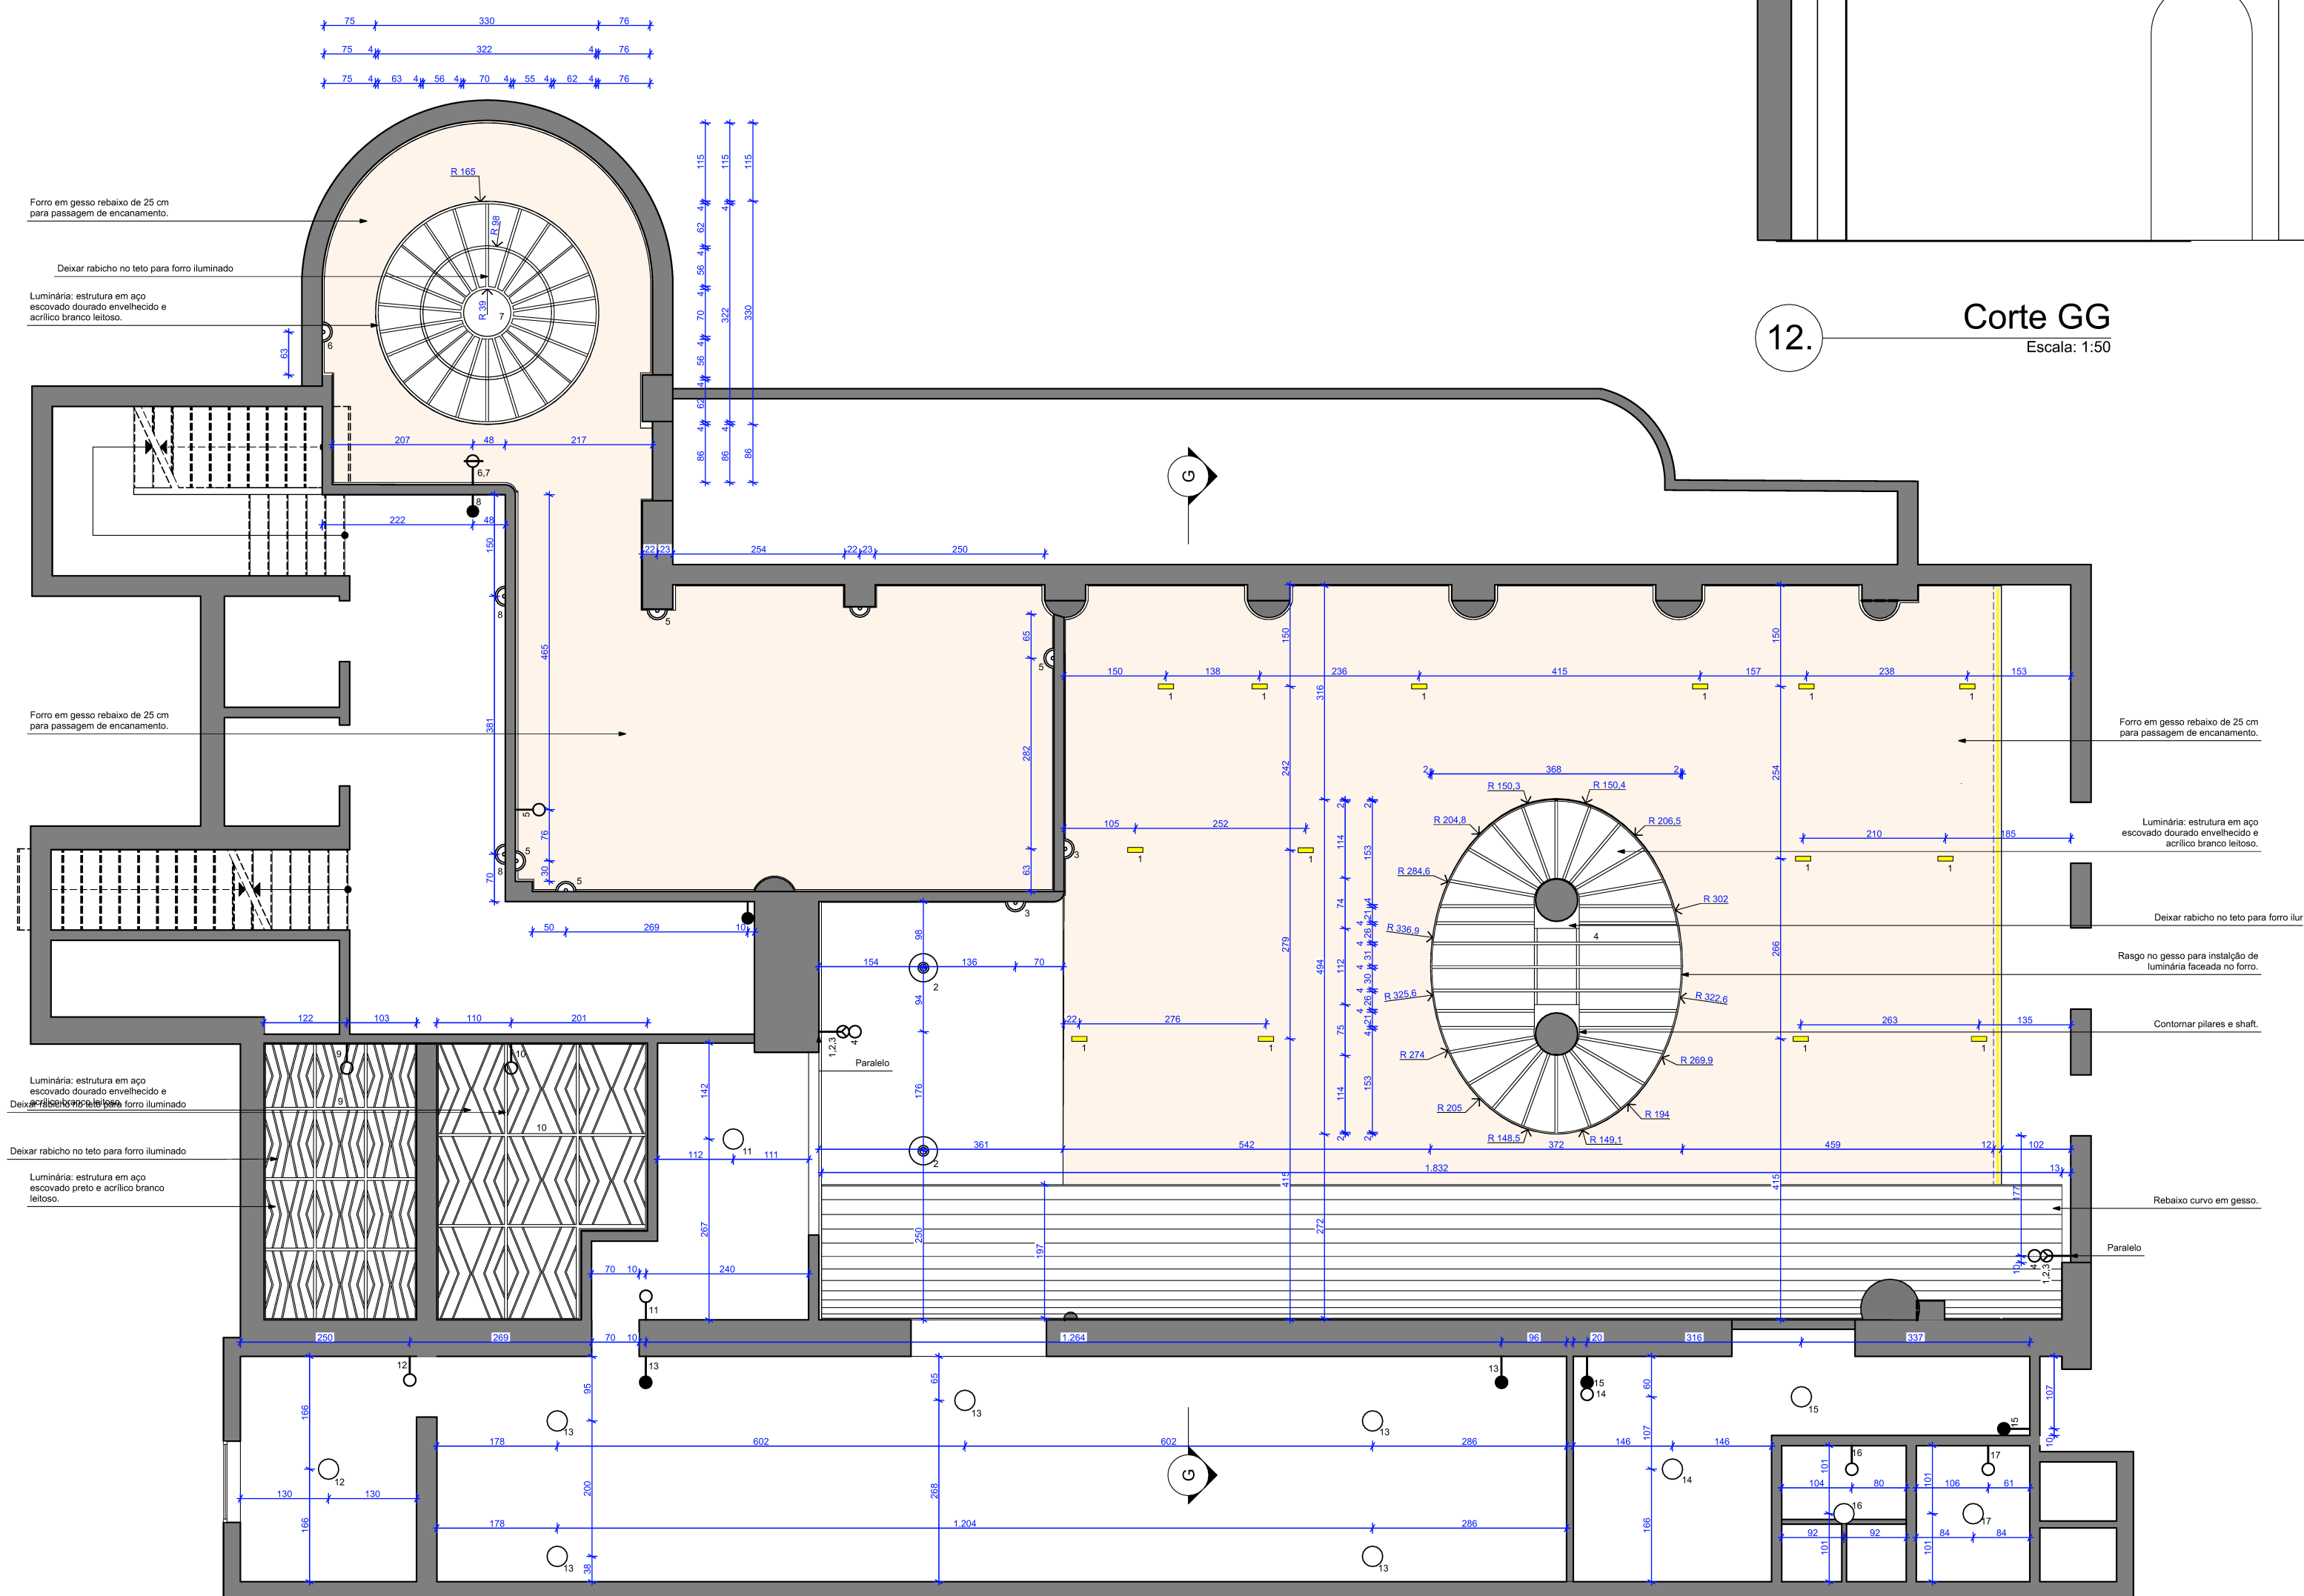

12. Corte GG
Escala: 1:50

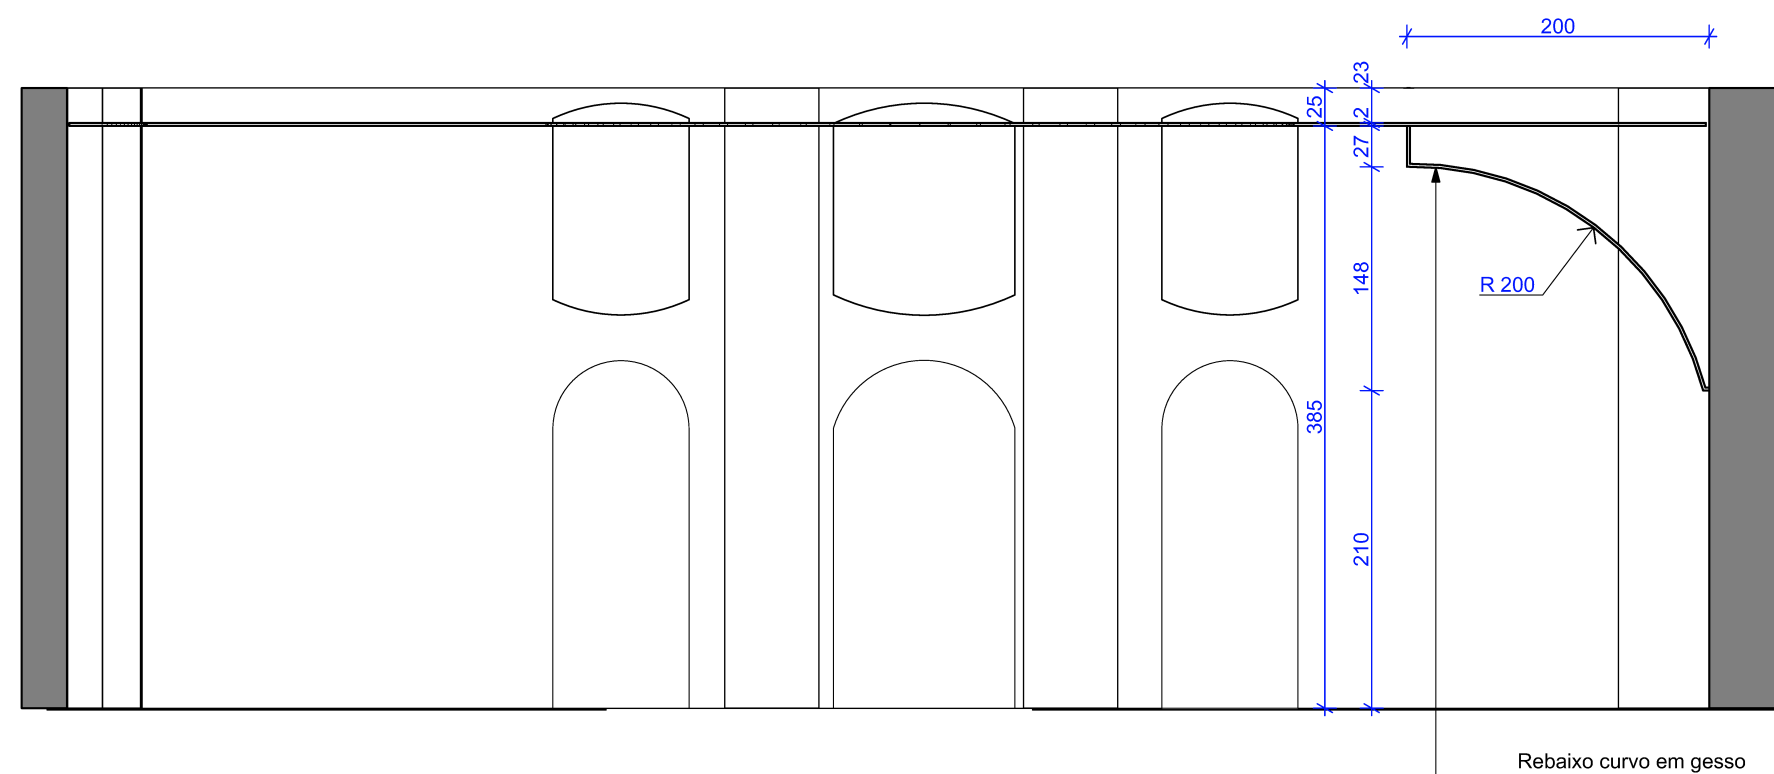

LEGENDA

-  Spot embutir Picco triplo 3000K
-  Arandela 3000K à definir H= 170 cm
-  Reutilizar pendente existente no hotel 3000K
-  Pafion à definir 4000K
-  Ponto de interruptor simples- H= 110 cm
-  Ponto de interruptor duas sessões- H= 110 cm
-  Ponto de interruptor 3 sessões- H= 110 cm
-  Ponto de interruptor paralelo- H= 110 cm

08/10

PROJETO

Grande Hotel de Uberaba

CONTEÚDO

Planta de forro e luminotécnica

ESCALA

1:50

DIMENSÃO DA FOLHA

A2

DATA

04/11/2024


DESENHO: _____

Valentine Mio

Favor conferir medidas no local, qualquer dúvida contatar a designer.

11. Planta de forro e luminotécnica

Escala: 1:50

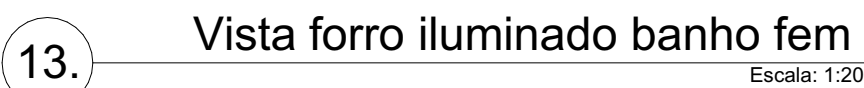


 Aço escovado dourado envelhecido

 Aço escovado preto



- Ponto de tomada baixa- H= 30 cm
 Ponto de tomada média- H= 110 cm

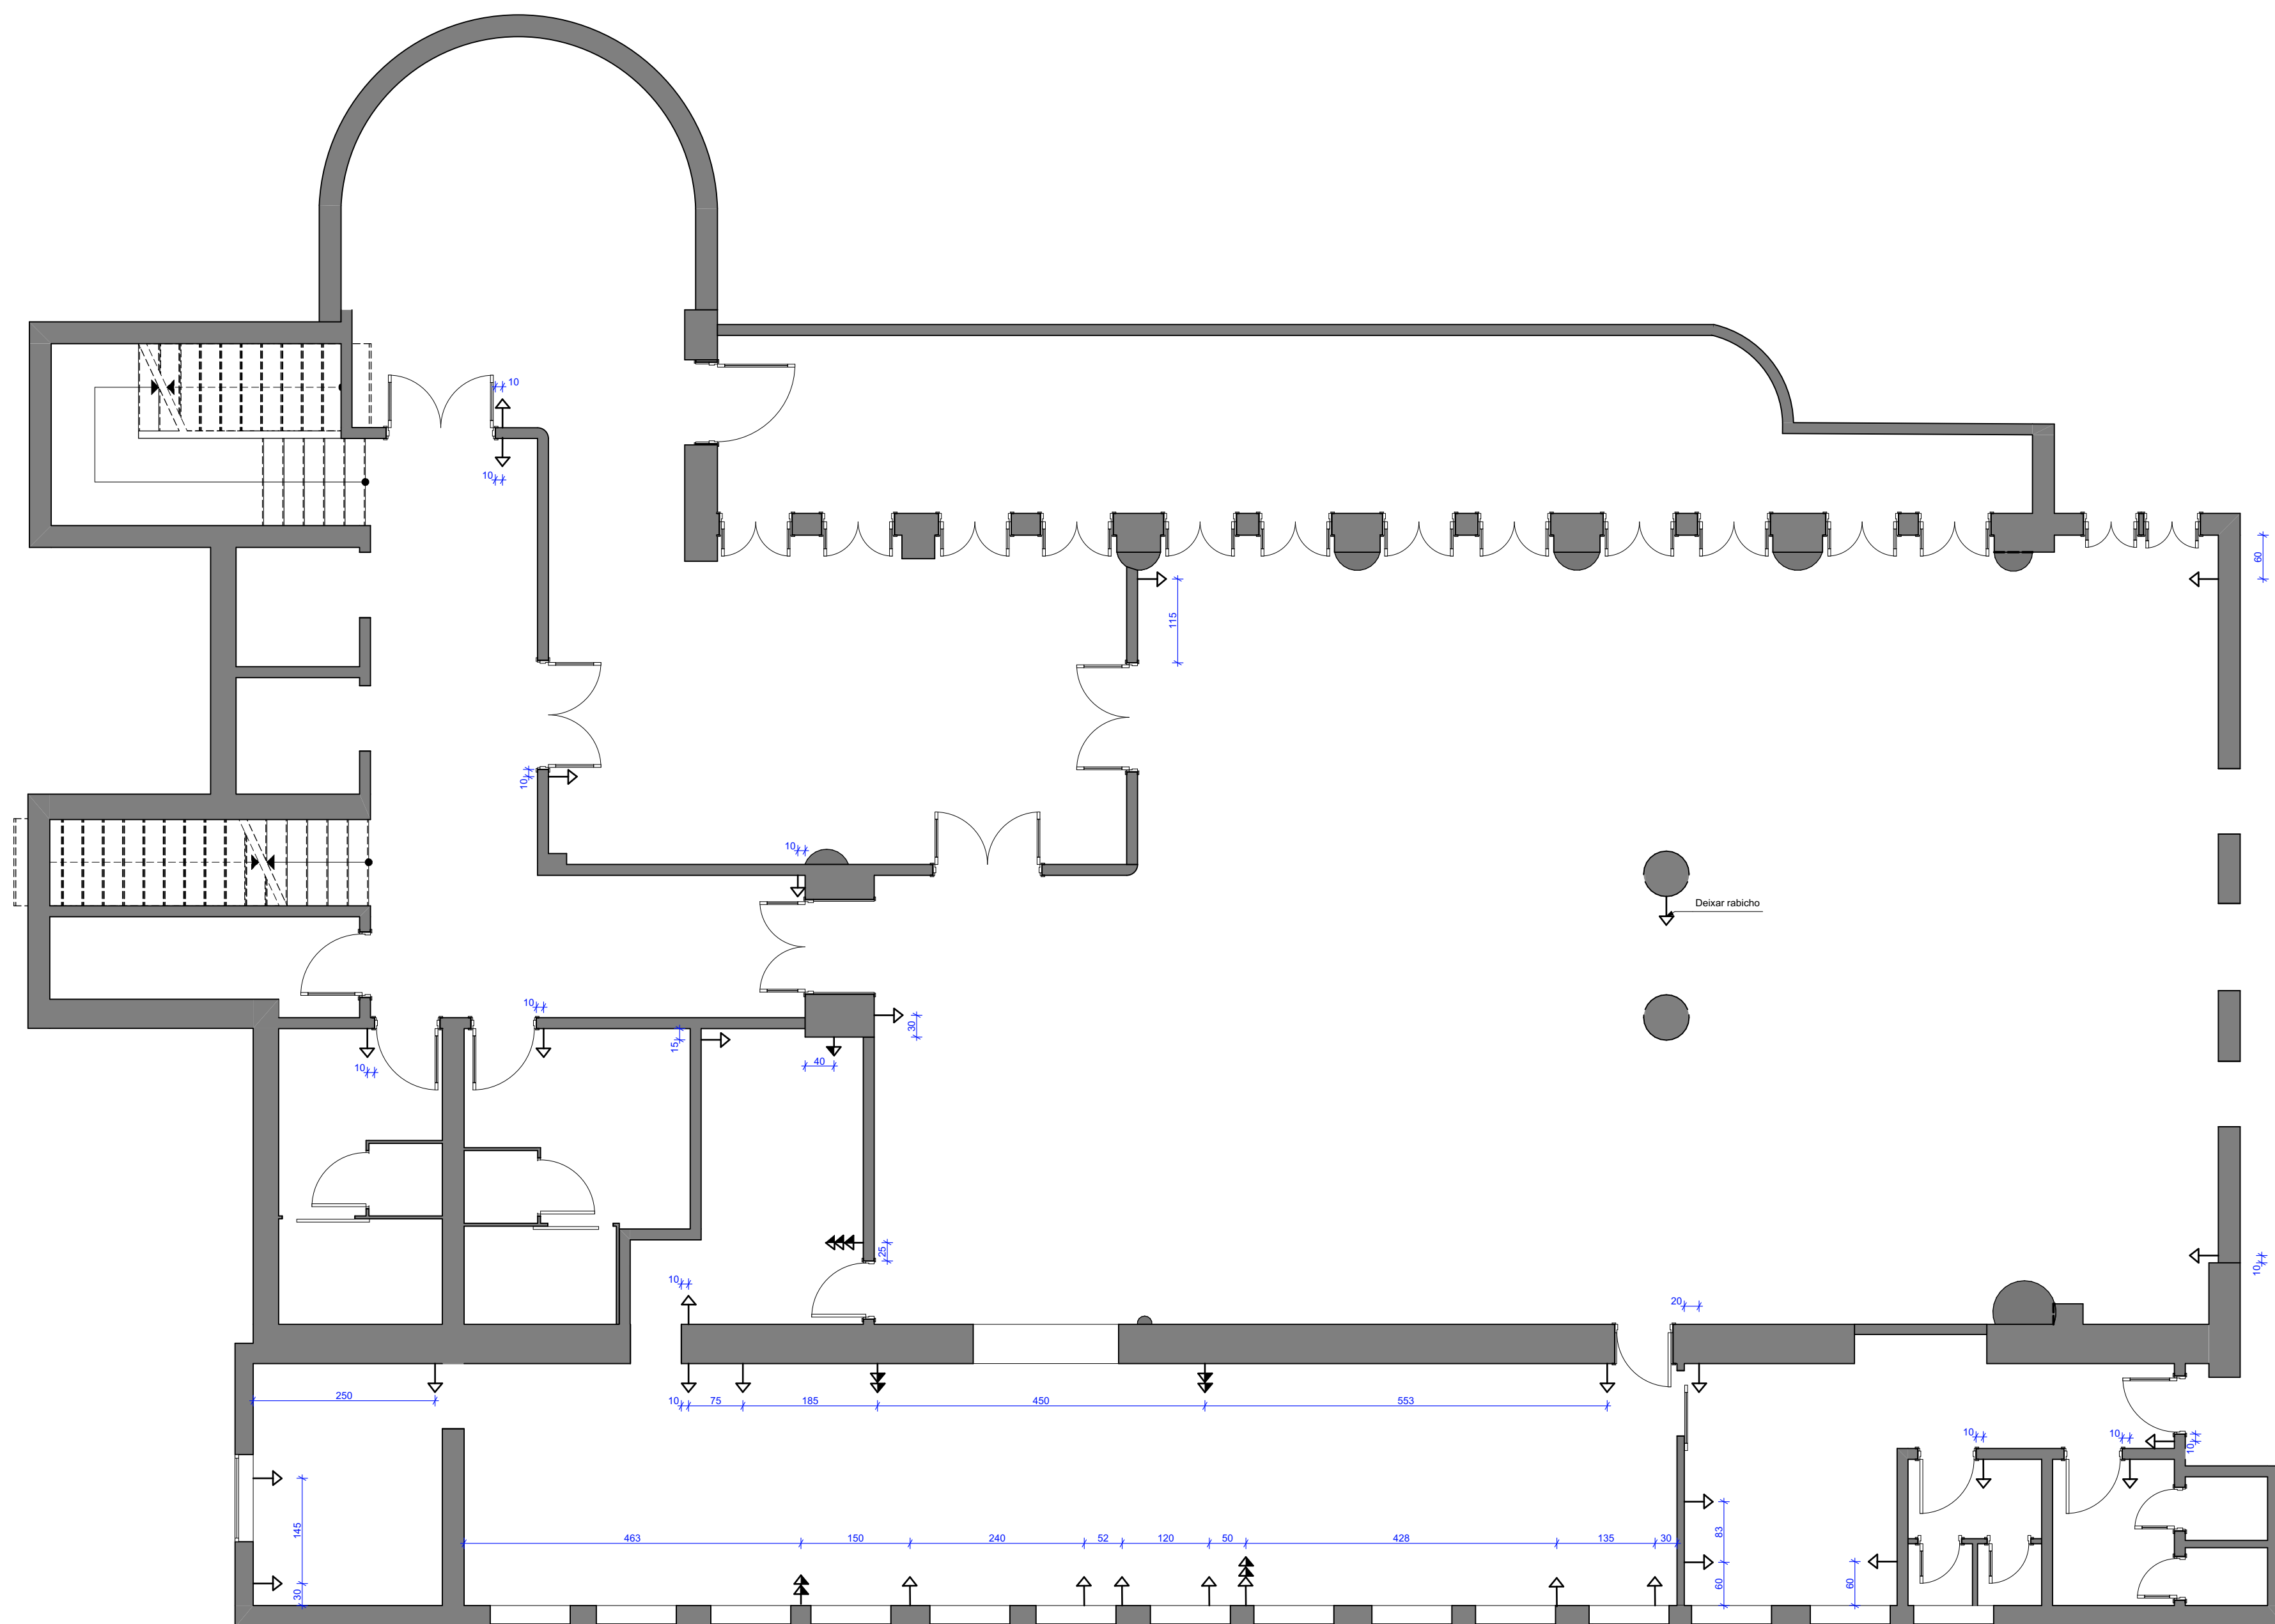

10/10

PROJETO

Grande Hotel de Uberaba

CONTEÚDO

Planta de pontos elétricos

ESCALA

1:50

DIMENSÃO DA FOLHA

A2

DATA

04/11/2024

DESENHO: _____

Valentine Mio

Favor conferir medidas no local, qualquer dúvida contatar a designer.