


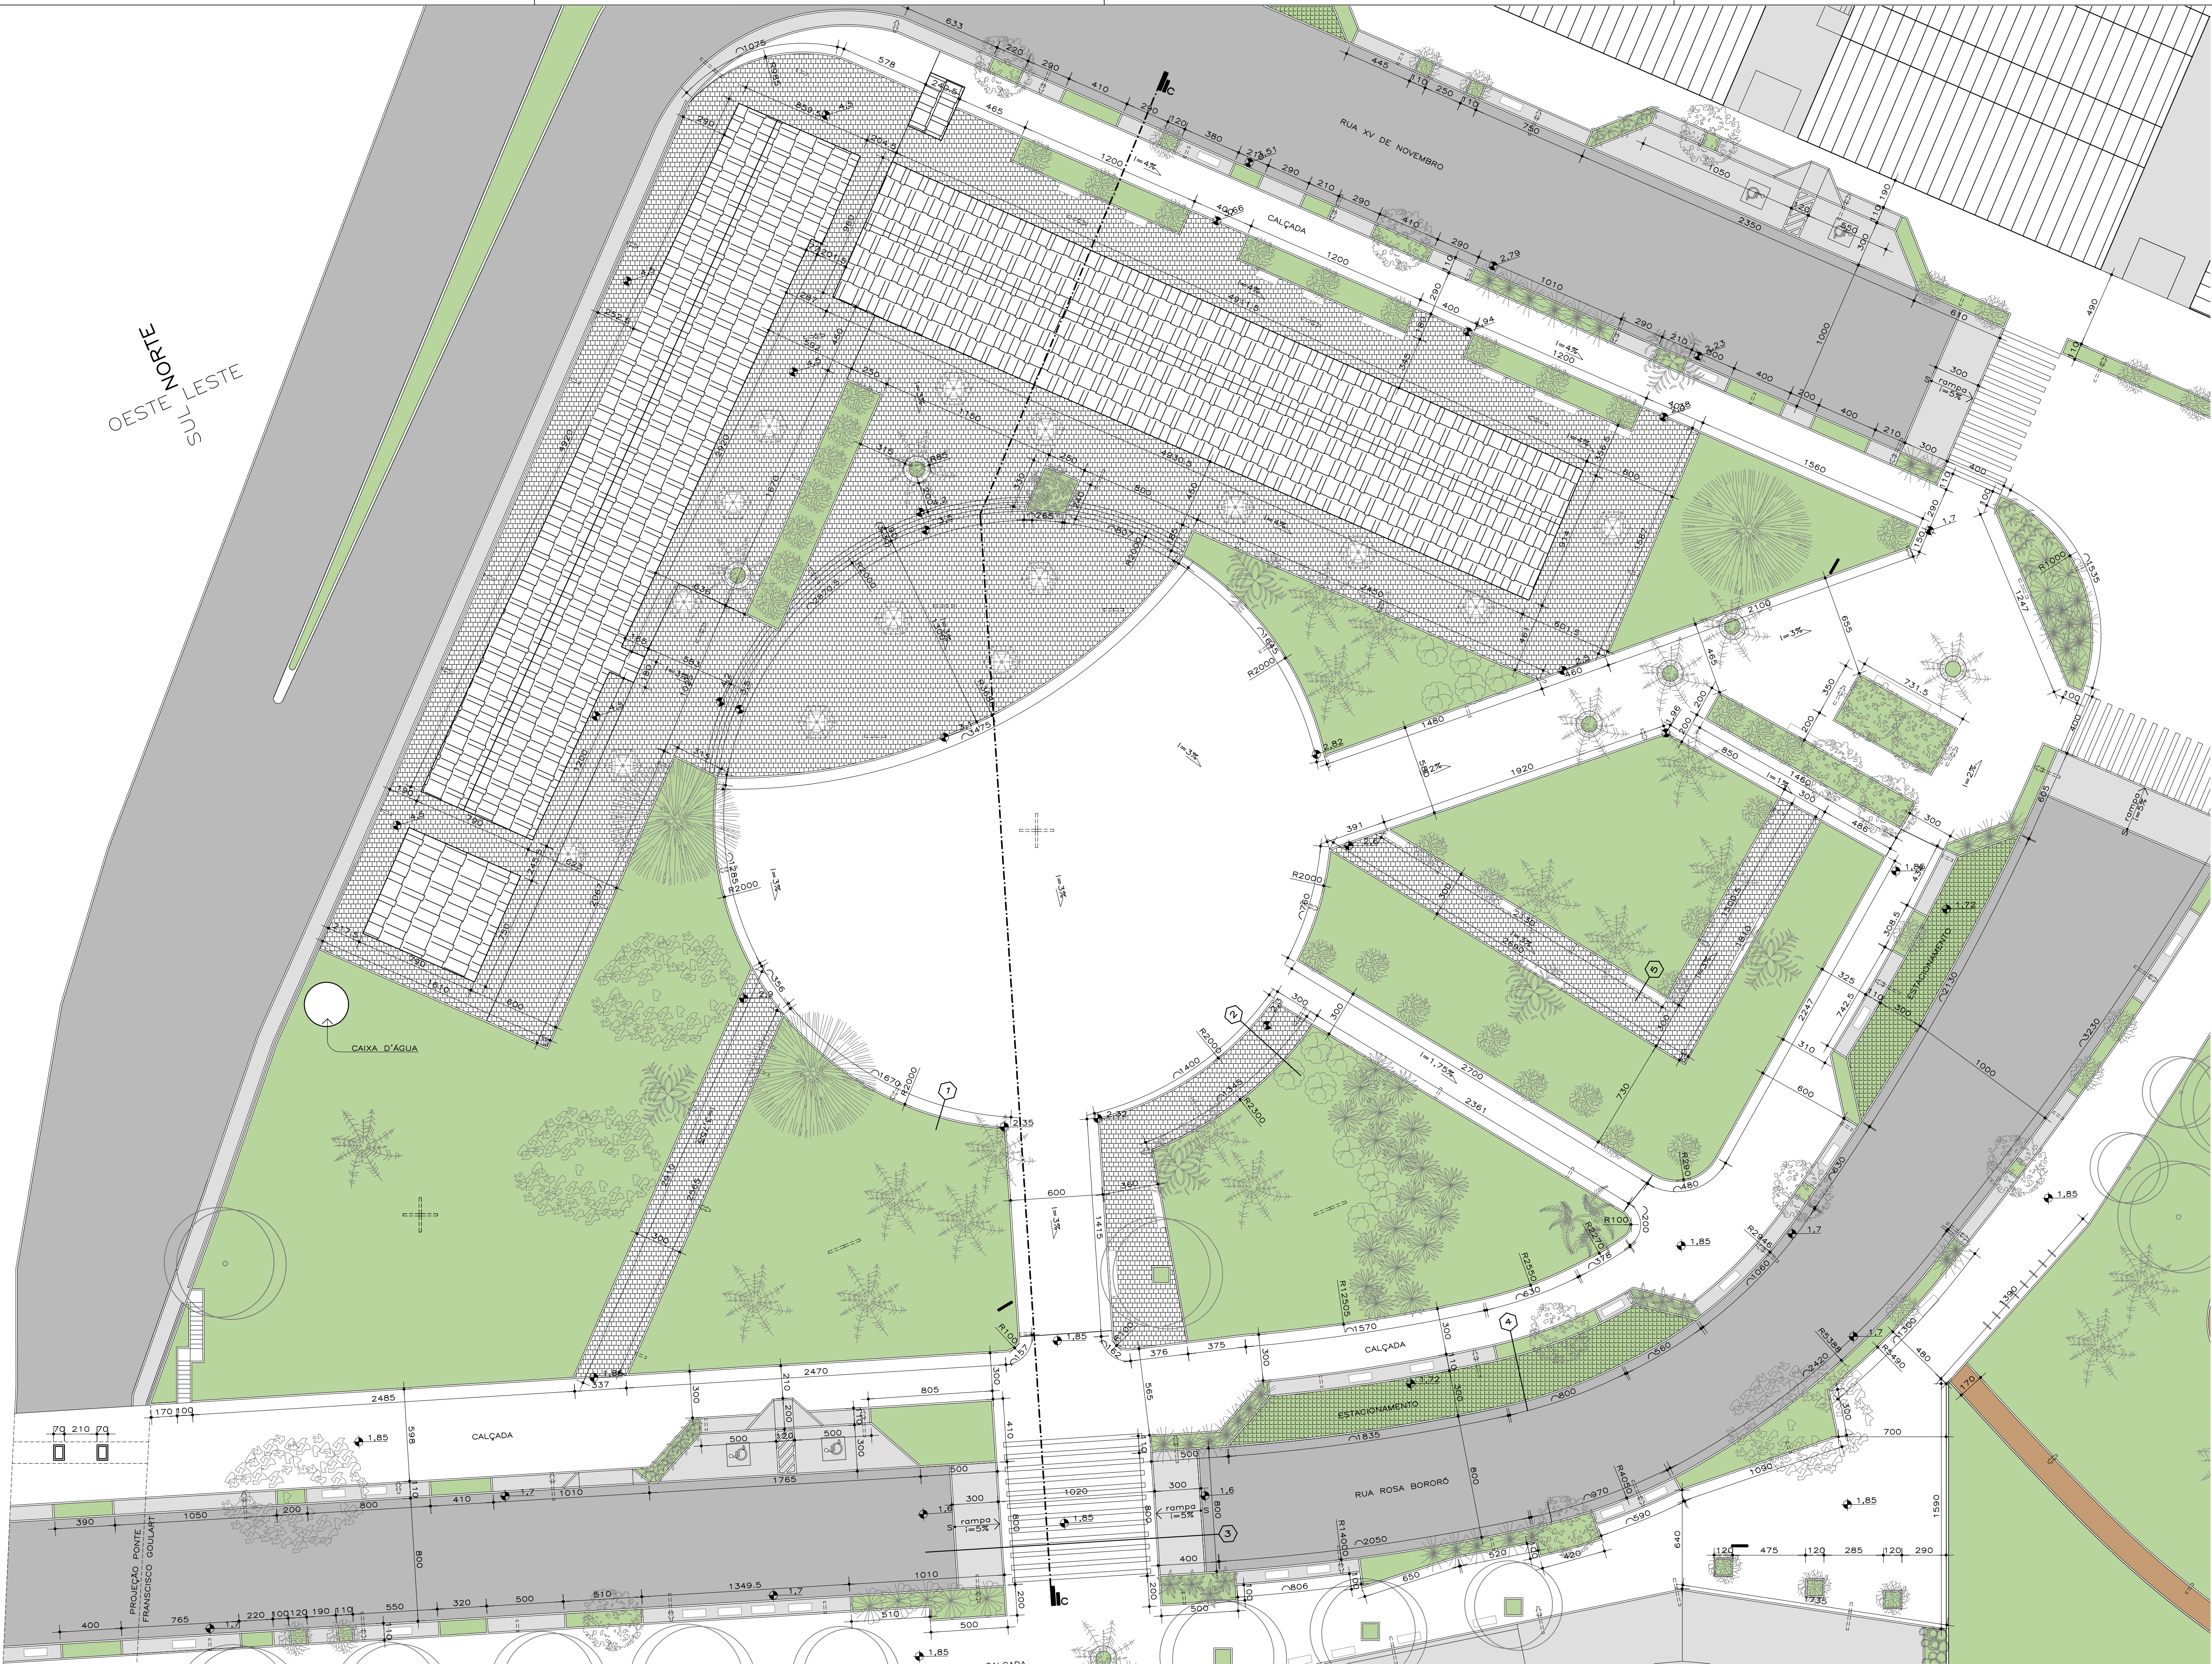

NORTE
OESTE LESTE

PLANTA
CASARIO
ESC. 1:200

MOBILIÁRIOS/EQUIPAMENTOS	
FIXOS	
	BICICLETÁRIO
	TÓTEN INFORMATIVO
	POSTES DE ILUMINAÇÃO
	LIXEIRA ACOPLADA
MÓVEIS	
	BANCOS

PAGINAÇÃO DE PISO	
MATERIAL	
PEDRAS BASALTO COR VERMELHA	
INTERTRAVADO C/ BLOCOS DRENANTES DE CONCRETO POROSO 10x20x6cm	
COR NATURAL CINZA	
SOLO-CIMENTO	
CONCRETO	
CONCREGRAMA QUADRADA 30x45x8m	
ASFALTO	
FORRAÇÃO COM GRAMINEA	

VEGETAÇÃO			
PEQUENO PORTE	MÉDIO PORTE	GRANDE PORTE	JÁ EXISTENTE NO LOCAL

O RIO E A CIDADE

PROPOSTA DE REQUALIFICAÇÃO DO CAIS DE RONDONÓPOLIS

TRABALHO DE CONCLUSÃO DE CURSO II
UNIVERSIDADE FEDERAL DE UBERLÂNDIA
FACULDADE DE ARQUITETURA, URBANISMO E DESIGN
UBERLÂNDIA, JULHO DE 2017.

ORIENTANDA: BÁRBARA BORGES DE MEDEIROS
PROFª ORIENTADORA: MARILIA M. B. TEIXEIRA VALE

TRECHO	CONTEÚDO	ESCALA	FOLHA
1	PLANTA CASARIO	INDICADA	2 / 12