




 


PLANTA PAVIMENTO INFERIOR
1:100

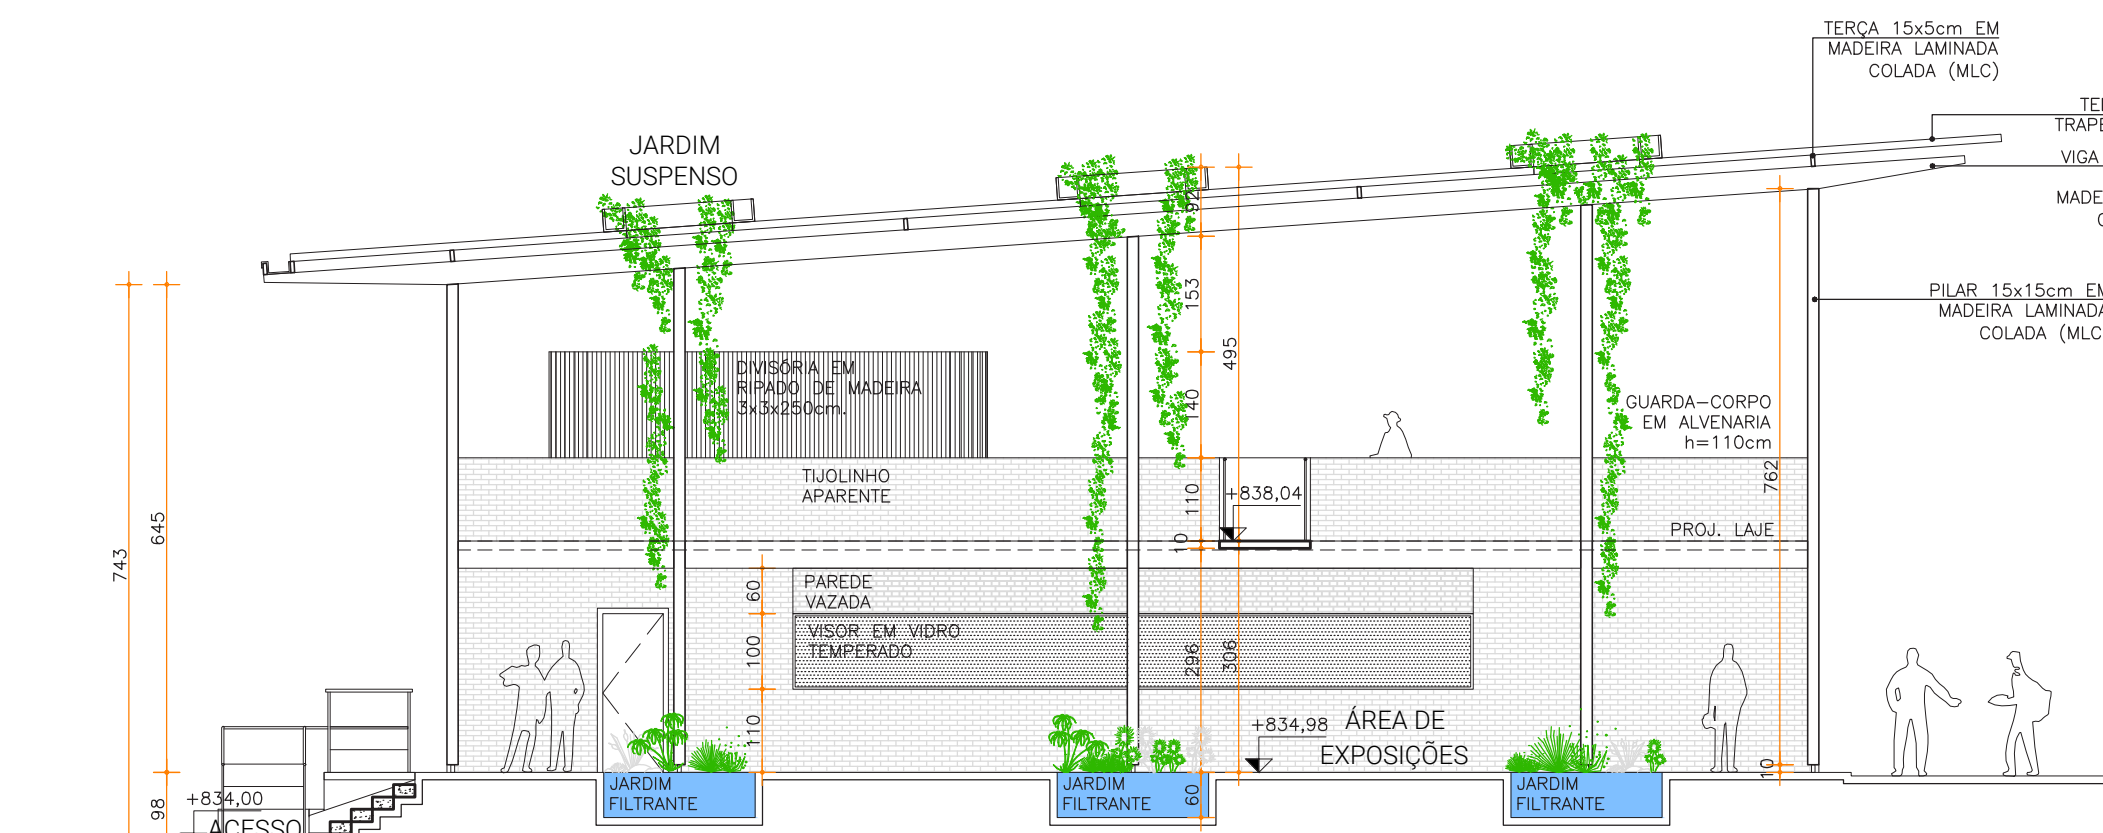

CORTE CC
1:100

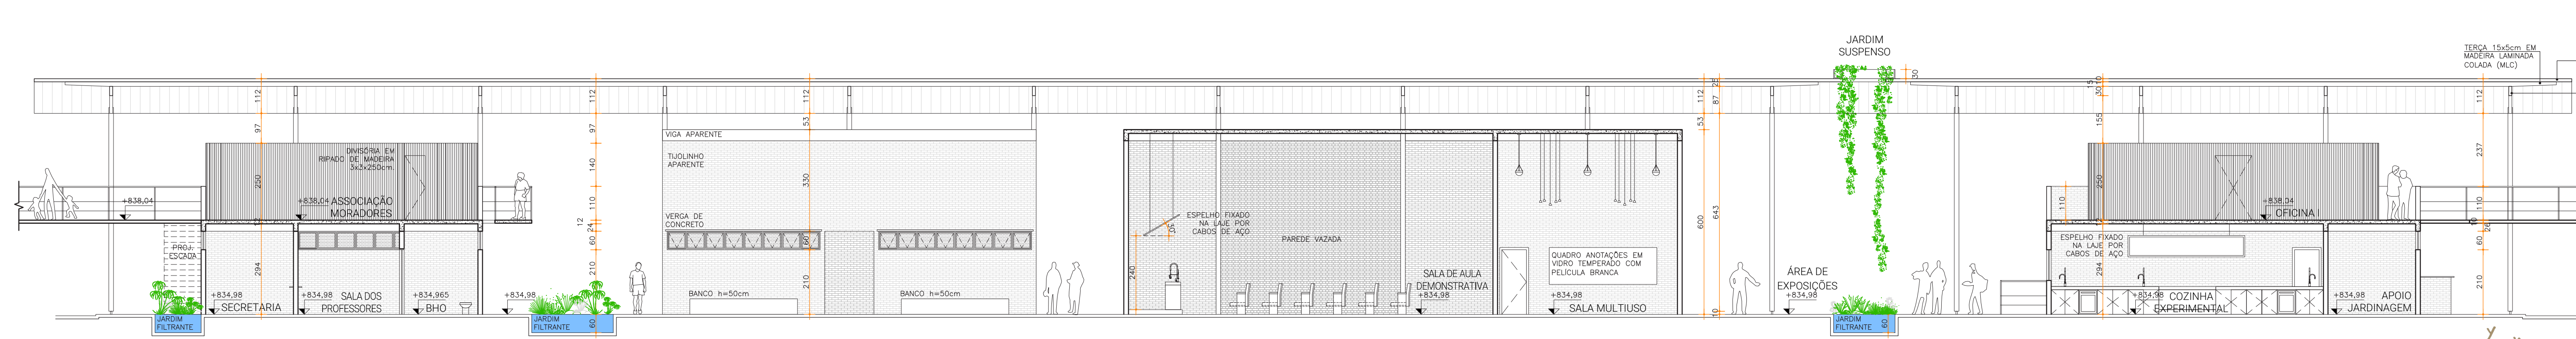

CORTE DD
1:100

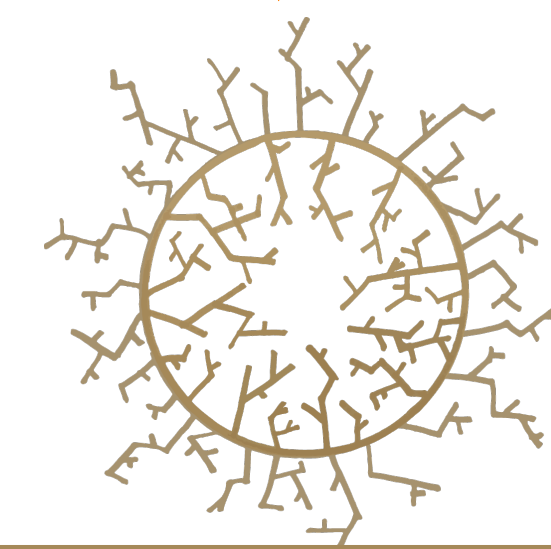

UNIVERSIDADE FEDERAL DE UBERLÂNDIA
FACULDADE DE ARQUITETURA URBANISMO E DESIGN – FAUD
TRABALHO FINAL DE GRADUAÇÃO – TFG
RESTAURANTE-ESCOLA DO CERRADO
Ensaio sobre uma gastronomia para a libertação
Orientando: Caio Augusto Alves Silva
Orientadora: Prof^a. Dra. Giovanna T. Damis Vital
PAV. INFERIOR BLOCO EDUCACIONAL | CORTE CC |
CORTE DD