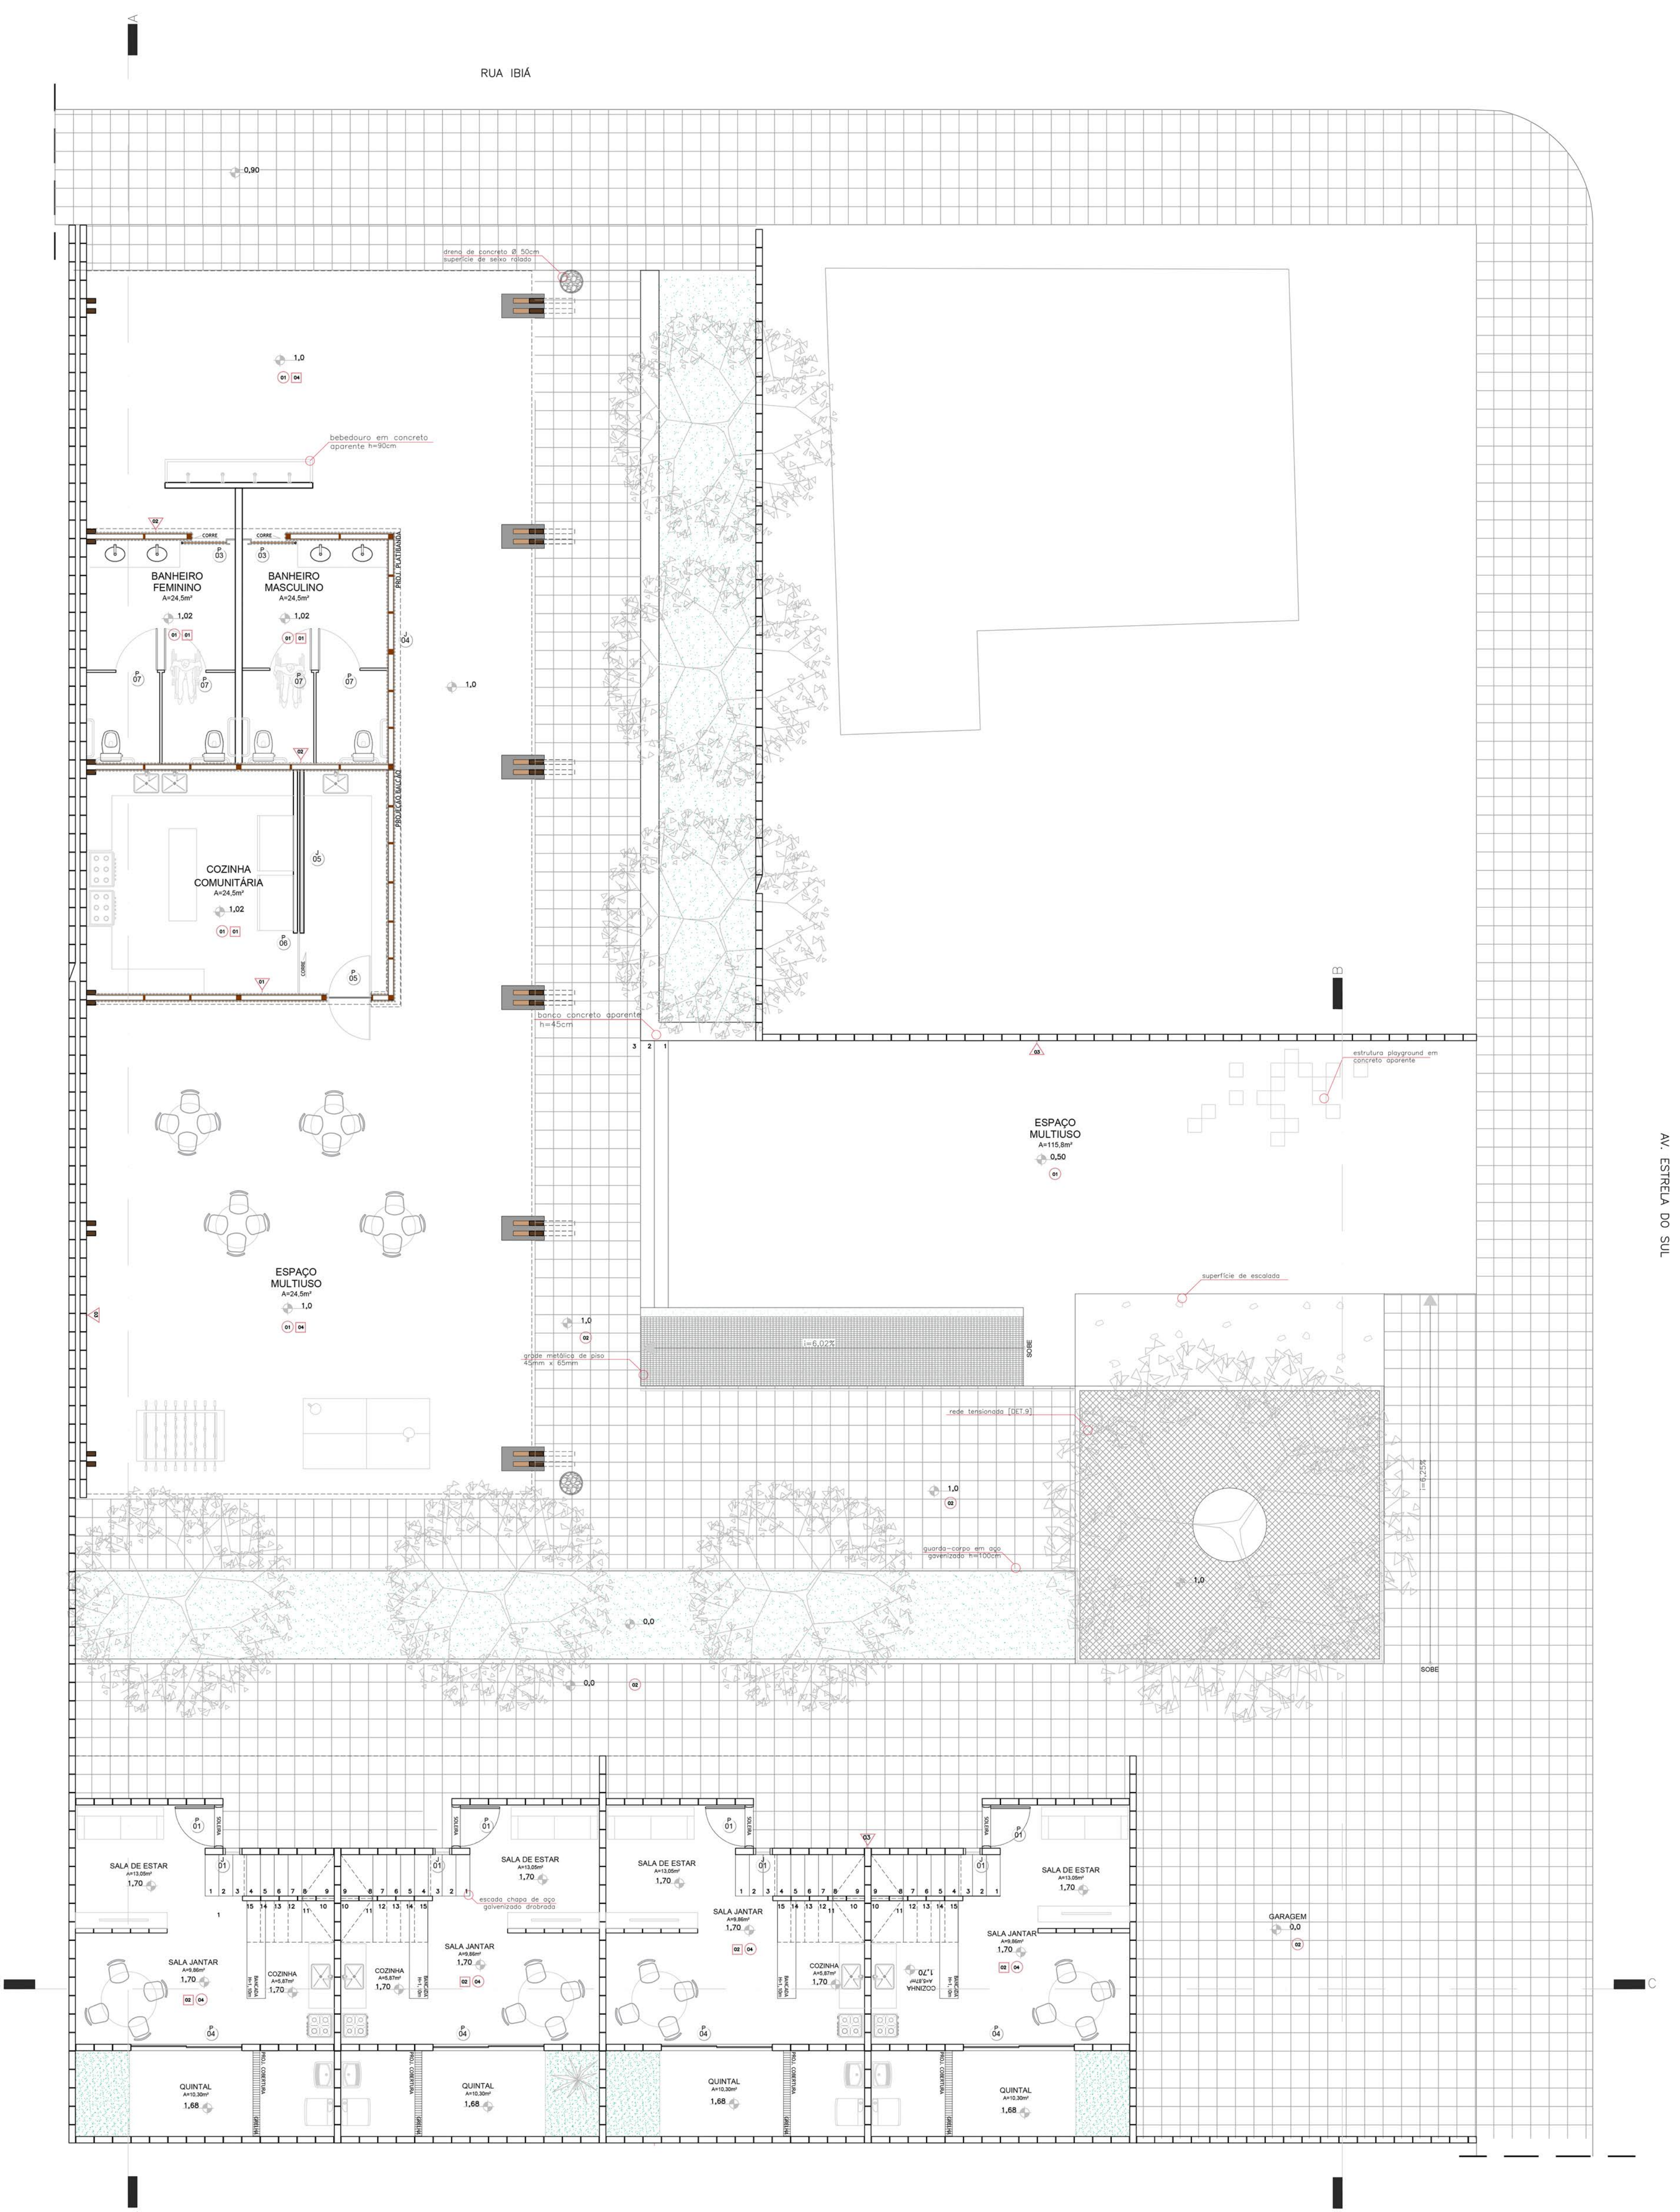

AREA 1
PLANTA TÉRREO
ESCALA: 1:75

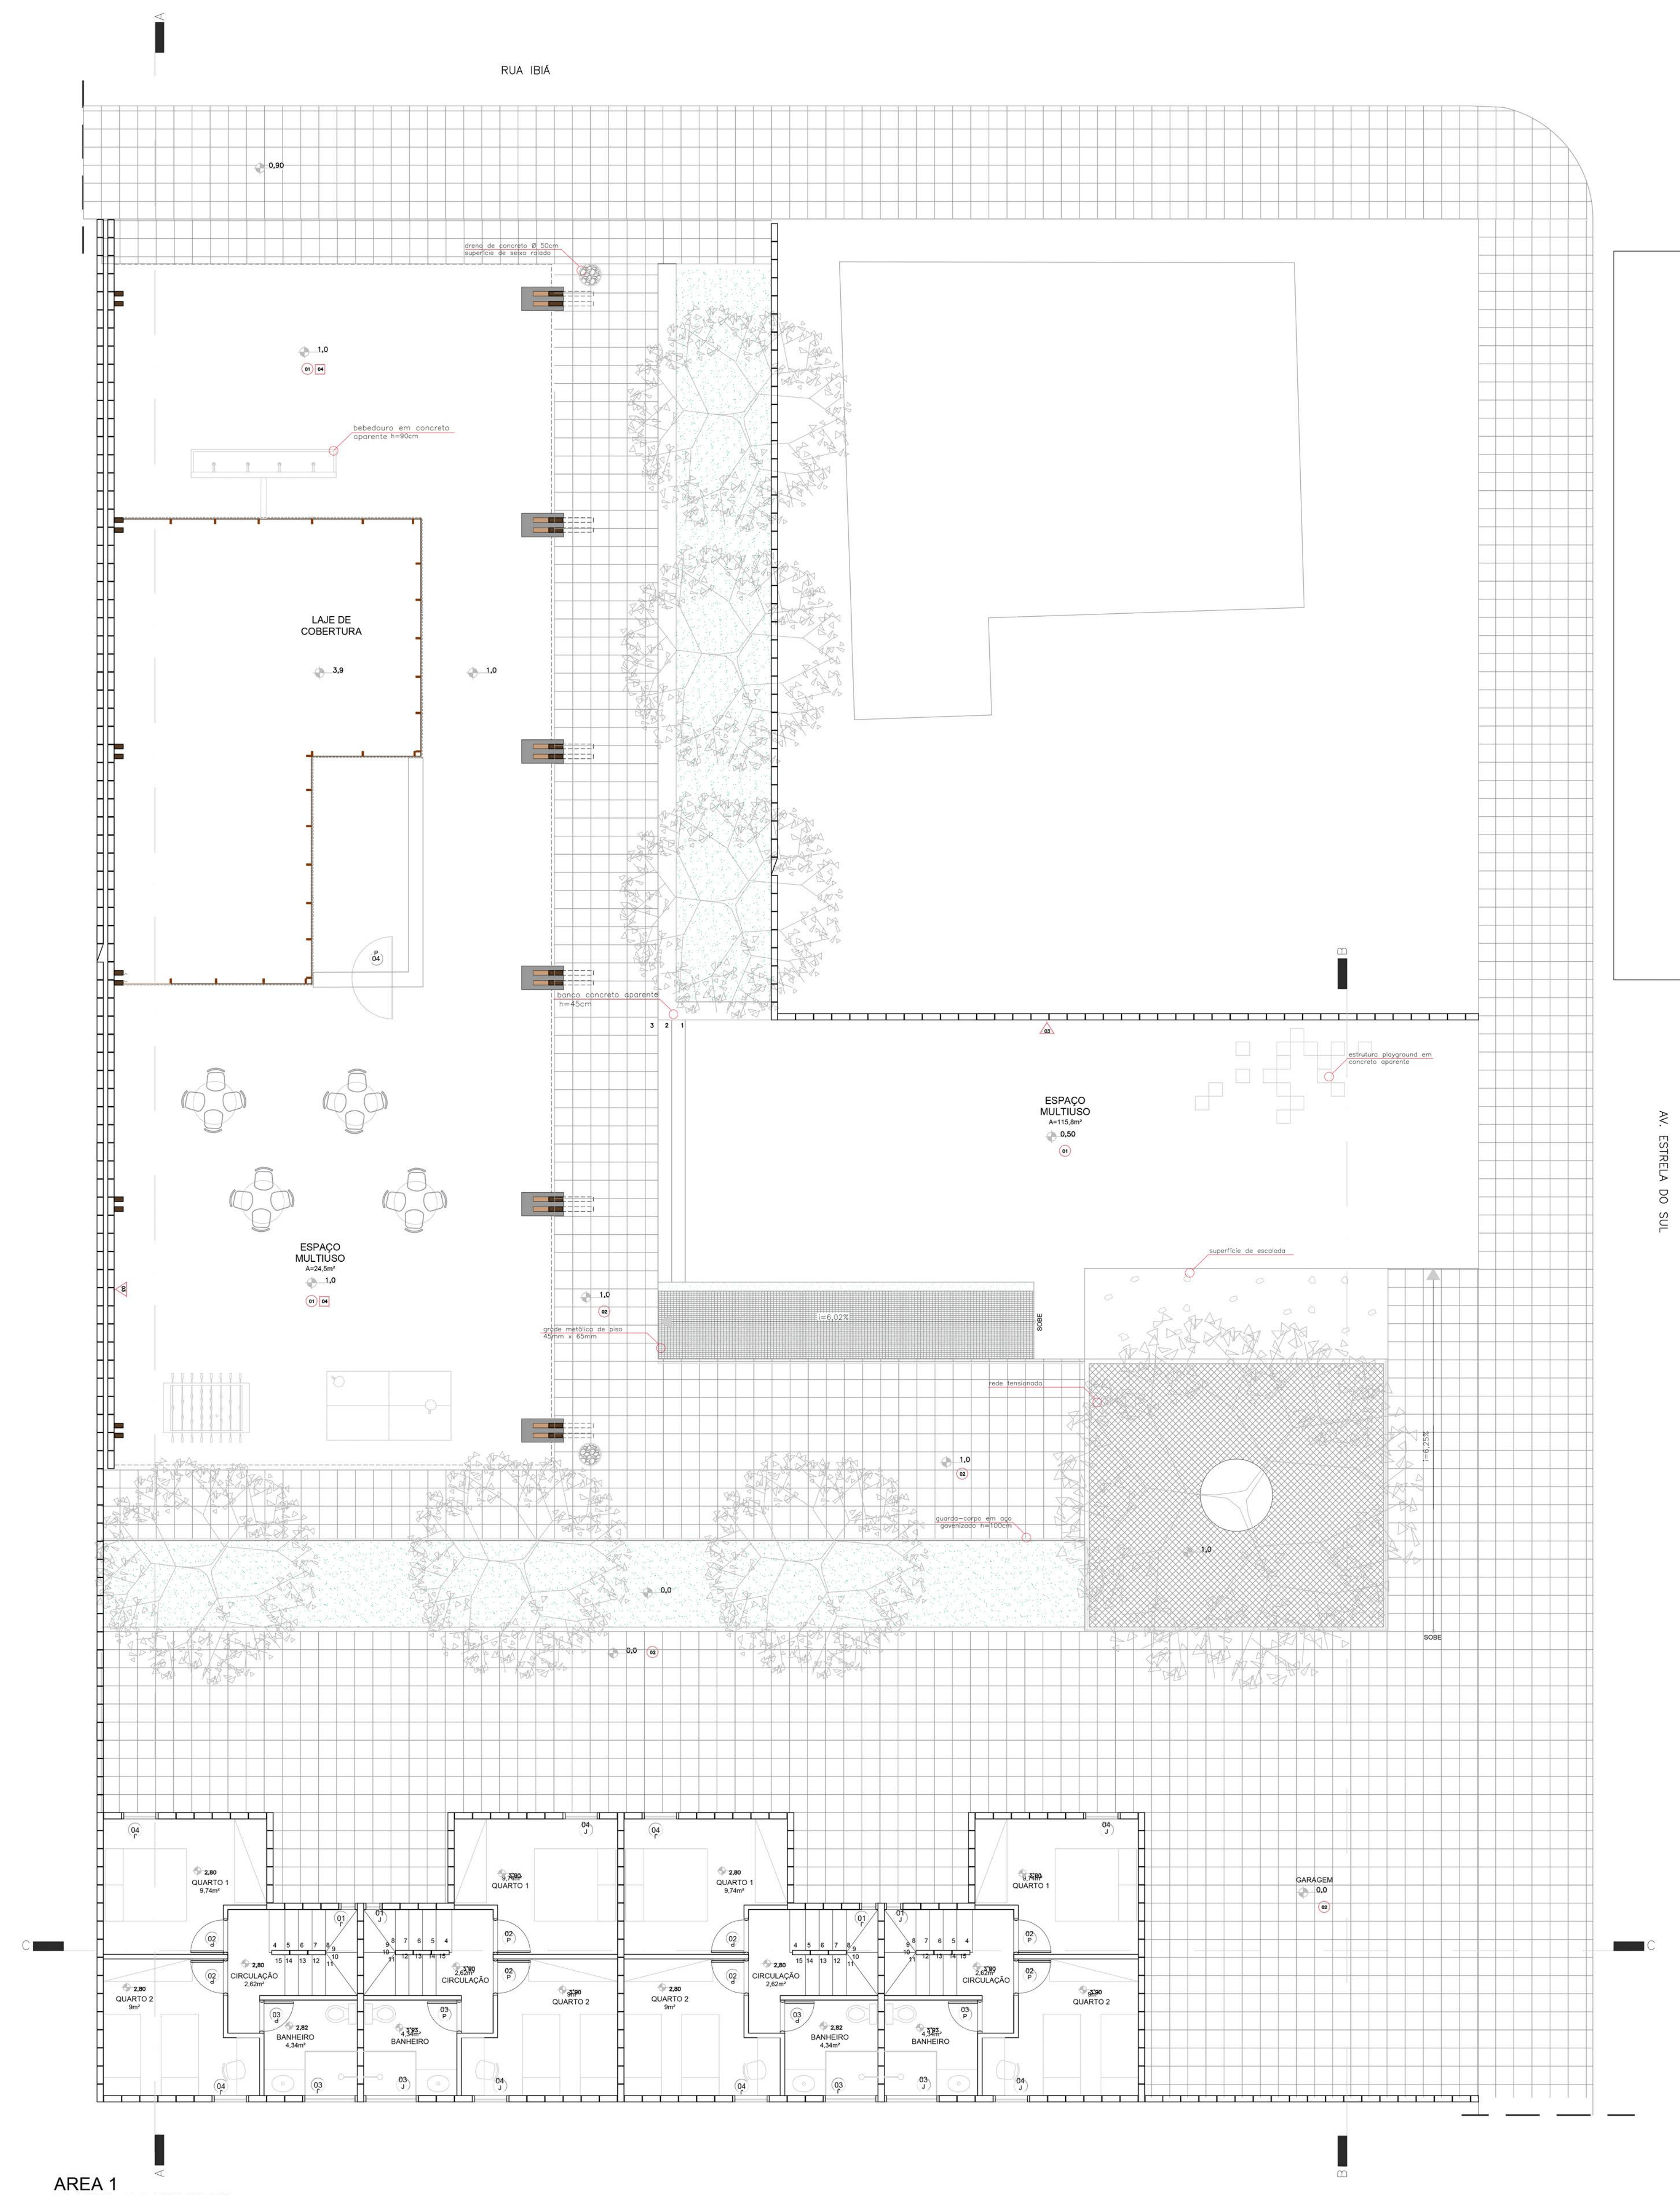

AREA 1
PLANTA 1º PAVIMENTO
ESCALA: 1:75

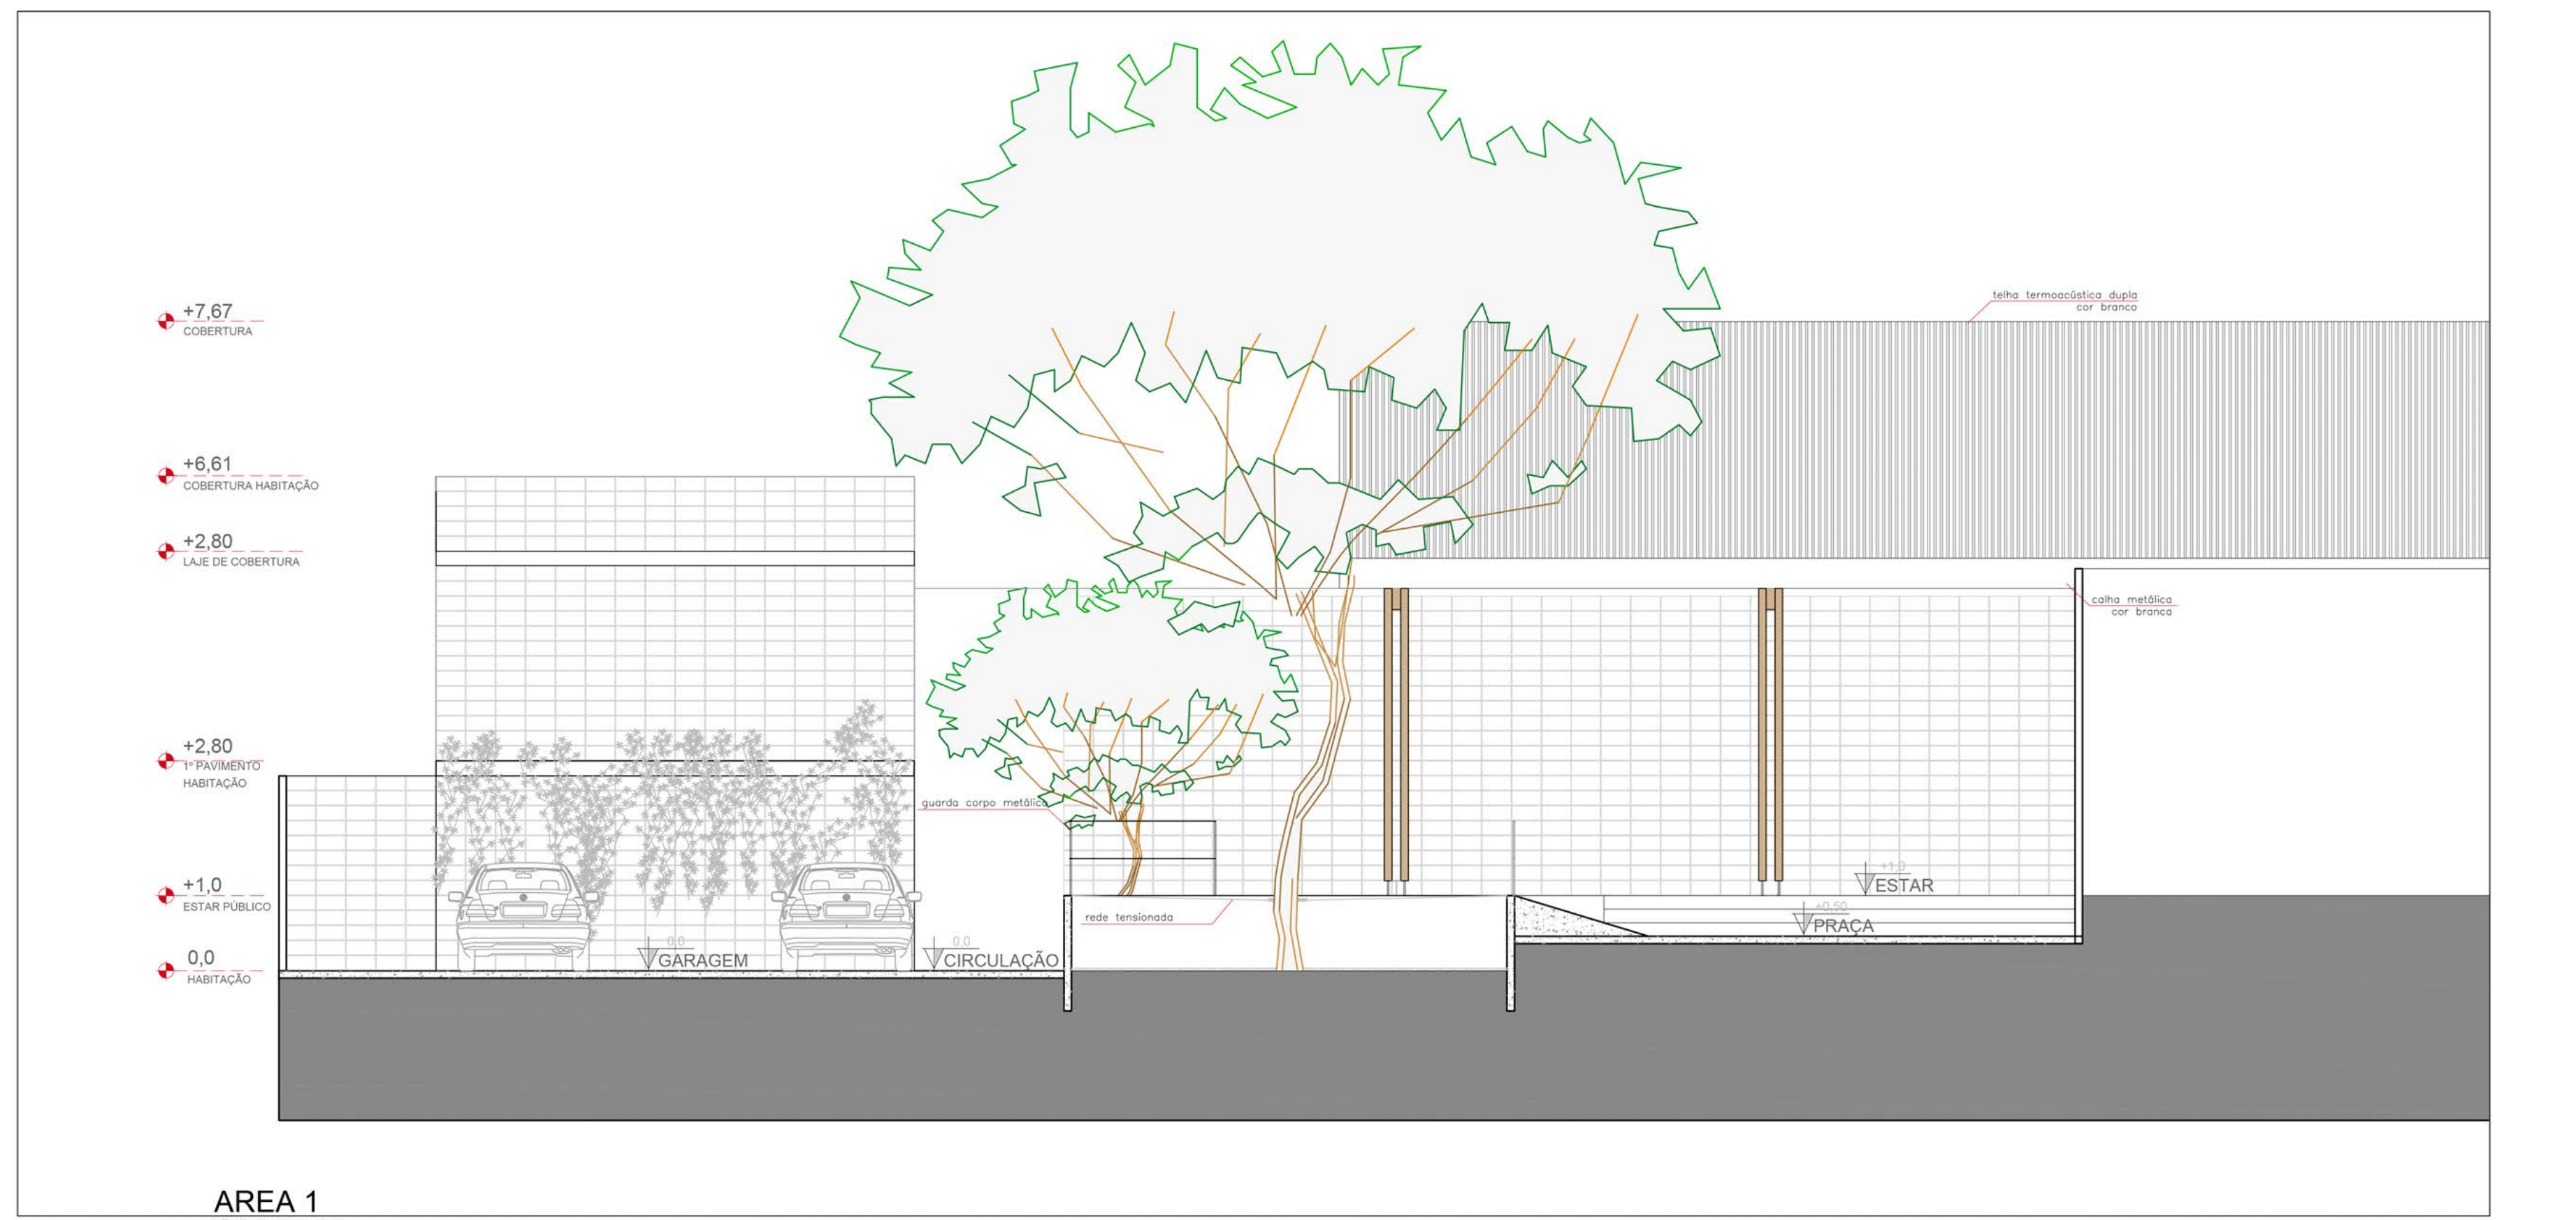

AREA 1
CORTE BB
ESCALA: 1:75

QUADRO DE ESQUADRIAS HABITAÇÃO

PORTAS

Nome	Tipo	Descrição	Medida (m)	Quant.
P01	De abrir	Esquadria metálica e vidro temperado leitoso Porte de abrir h= 2,10 e bandeira de vidro basculante	0,93 x 2,40	08
P02	De abrir	Esquadria de madeira – quartos habitação 1 folha de abrir	0,80 x 2,10	16
P03	De abrir	Esquadria de madeira – banheiros habitação 1 folha de abrir	0,73 x 2,10	08
P04	De correr	Esquadria metálica e vidro temperado 2 folhas de correr	2,10 x 2,60	08

JANELAS

Nome	Tipo	Descrição	Medida (m)	Quant.
J01	Fixa e basculante	Esquadria metálica branca e vidro temperado 2 folhas fixas e 1 basculante	0,40 x 2,60	08
J02	Basculante	Esquadria metálica branca e vidro temperado 3 folhas basculantes	2,40 x 0,60	08
J03	Basculante	Esquadria metálica branca e vidro temperado 1 folha basculante	1,20 x 0,60	08
J04	Fixa e basculante	Esquadria metálica branca e vidro temperado 1 folha fixa e 1 basculante	1,80 x 0,80	16
J04	Fixa e basculante	Esquadria metálica branca e vidro temperado 1 folha fixa e 1 basculante	1,80 x 0,80	03

QUADRO DE ESQUADRIAS ÁREA PÚBLICA

PORTAS

Nome	Tipo	Descrição	Medida (m)	Quant.
P01	De correr	Estrutura em ripas de madeira (eucalipto tratado) e placa de polipropileno translúcido – DET.X	3,30 x 2,10	03
P02	De correr	Estrutura em ripas de madeira (eucalipto tratado) e placa de polipropileno translúcido – DET.X	3,10 x 2,10	01
P03	De correr	Estrutura em ripas de madeira (eucalipto tratado) e placa de polipropileno translúcido – DET.X	1,15 x 2,10	04
P04	De correr	Estrutura em ripas de madeira (eucalipto tratado) e placa de polipropileno translúcido – DET.X	1,75 x 2,10	01
P05	Vai e vem	Porta para balcão – placa de madeira eucalípto tratado	0,90 x 1,0	04
P06	De correr	Vidro temperado Ø= 4mm	1,33 x 2,10	02
P07	De abrir	Porta de metalon branca para branheiro	0,90 x 2,10	14
P08	De enrolar	Porta comercial de enrolar automática – cor branco	2,30 x 2,67	08

JANELAS

Nome	Tipo	Descrição	Medida (m)	Quant.
J01	Guilhotina	Abre para cima – Estrutura em ripas de madeira (eucalipto tratado) e placa de polipropileno translúcido – vide DET.X	0,75 x 1,0	06
J02	Fixa e basculante	Vidro temperado Ø= 4mm 2 folhas fixas e 1 folha basculante – vide DET.X	0,77 x 2,25	12
J03	Fixa e basculante	Vidro temperado Ø= 4mm 2 folhas fixas e 1 folha basculante	0,77 x 2,50	06
J04	Basculante	Vidro temperado Ø= 4mm 3 folha basculantes	0,77 x 0,42	18
J05	De correr	Vidro temperado Ø= 4mm 2 folhas fixas e 2 folhas de correr	0,87 x 1,30	04
J06	Fixa	Vidro temperado Ø= 4mm 1 folha fixa	4,88 x 1,30	02
J07	Fixa e Basculante	Vidro temperado Ø= 4mm 3 folhas basculantes e 6 folhas fixas – vide Corte DD	variada	02

ESPECIFICAÇÃO DE MATERIAIS

○ PISOS

01	Concreto polido sem pigmentação
02	Placa denante de concreto poroso antiderrapante (40x40x5cm) – Cor Natural
03	Piso de pneu reciclado – PISOLEVE – Cor Amarelo
04	Porcelanato fosco – Cor Cinza

△ PAREDE

01	Placa ondulada de Polipropileno – FIBOTEX – Translúcida
02	Placa ondulada de Polipropileno – FIBOTEX – Branco Leitoso
03	Bloco de concreto com juntas à prumo sem revestimento
04	Bloco de concreto com juntas à prumo com pintura
05	Vidro temperado sem cor Ø= 4mm

□ TETO

01	Forro colméia metálico branco
02	Concreto aparente
03	Sem forro – estrutura aparente

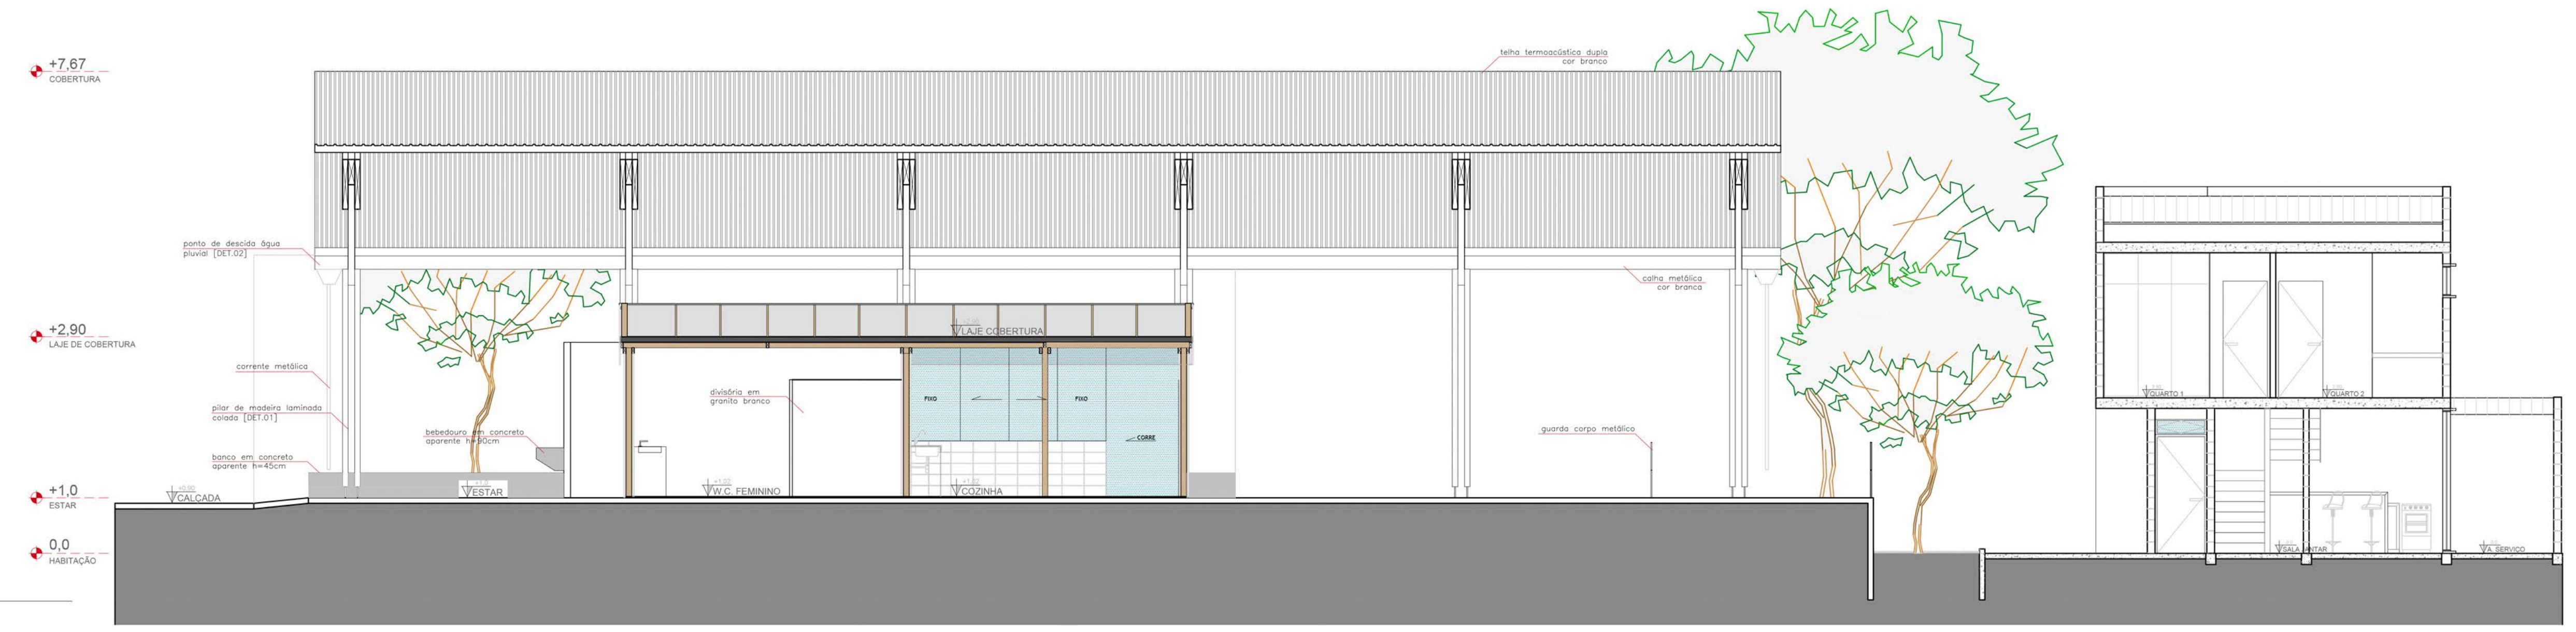
+7,67
COBERTURA
+2,90
LAJE DE COBERTURA
+1,0
ESTAR
0,0
HABITAÇÃO
ponto de descida água pluvial [DET.02]
corrente metálica
pilar de madeira laminada colada [DET.01]
banco em concreto aparente h=45cm
bebedouro em concreto aparente h=90cm
+0,90 CALÇADA
+1,0 ESTAR

AREA 1
CORTE AA
ESCALA: 1:75

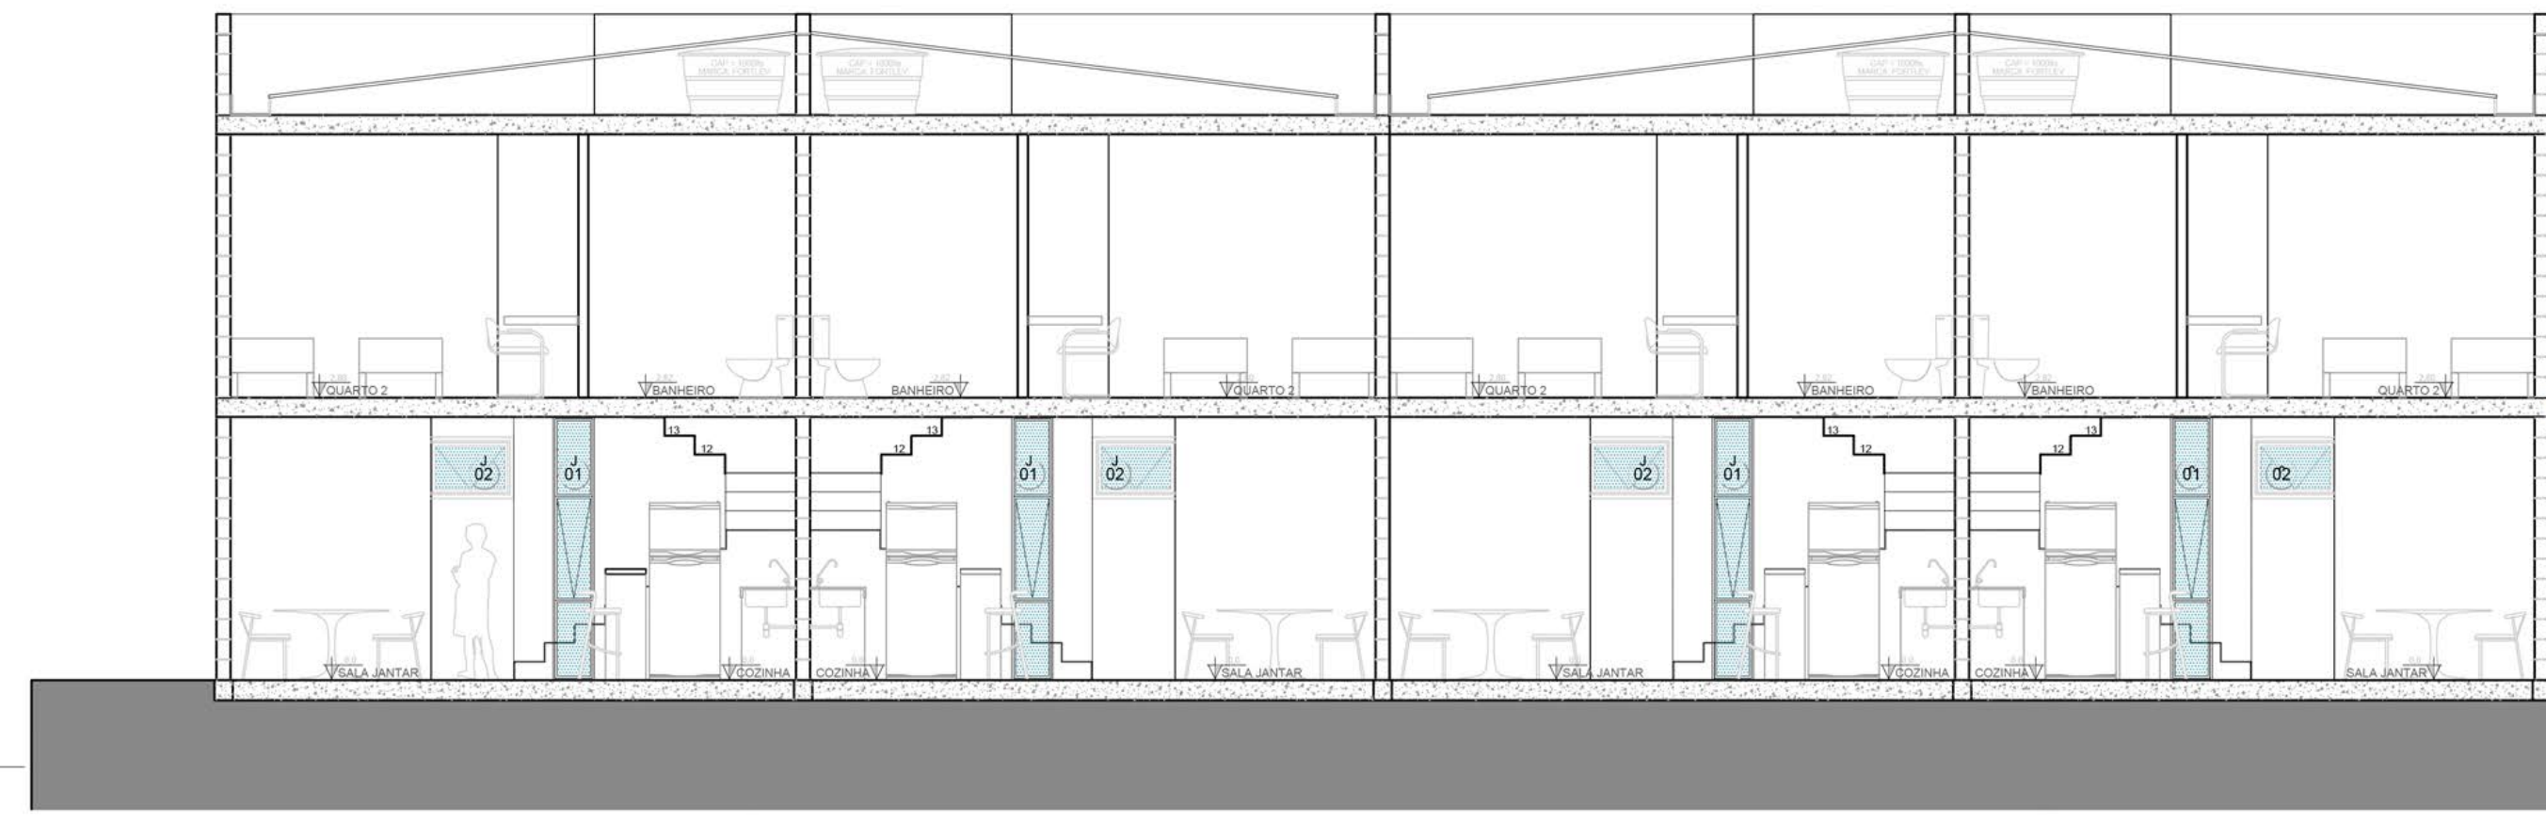

AREA 1
CORTE CC
ESCALA: 1:75

Universidade Federal de Uberlândia
Faculdade de Arquitetura Urbanismo e Design FAUeD
Trabalho de Conclusão de Curso TCC 2
2019-1

articulações urbanas
intervenção de micro escala
nos bairros Martins e Osvaldo Rezende em Uberlândia-MG

giovanna lima e lima
orientadora patrícia pimenta

área 1
Planta térreo
Planta 1º pav.
Corte AA
Corte BB
Corte CC

data
julho 2019

escala
1/75

prancha
2 4