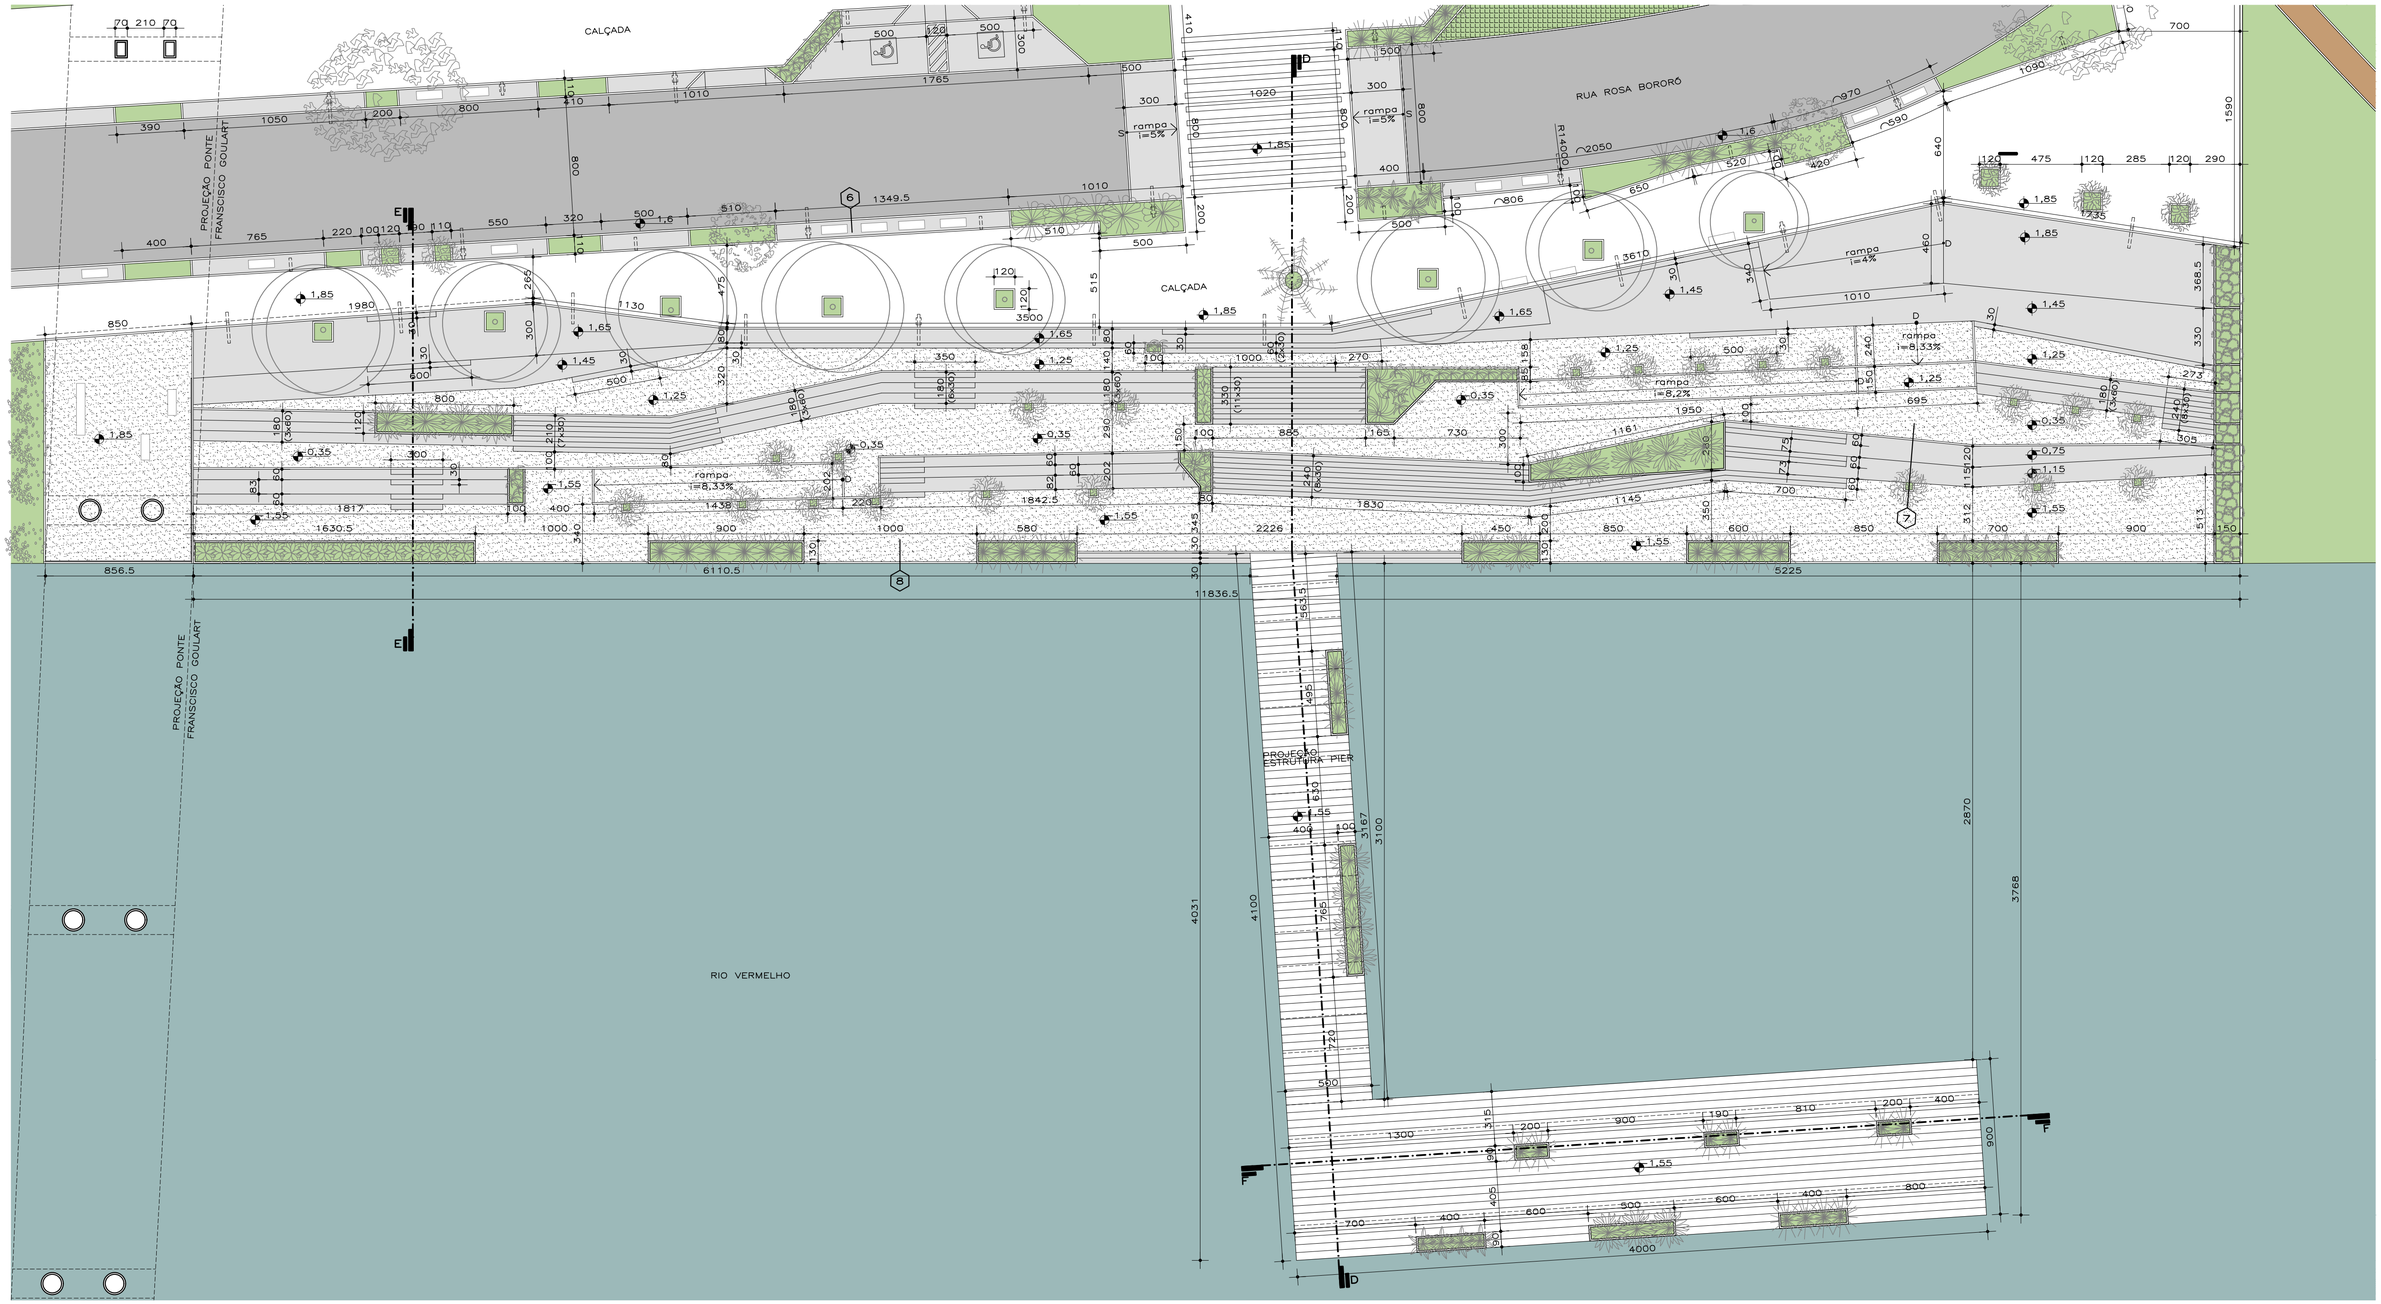

PLANTA
CAIS E PÍER
ESC. 1:200

OESTE NORTE SUL LESTE

PAGINAÇÃO DE PISO	
MATERIAL	
INTERTRAVADO C/ BLOCOS DRENANTES DE CONCRETO POROSO 10x20x6cm COR NATURAL CINZA	
SOLO-CIMENTO	
FULGET RESINADO DRENANTE APLICADO IN LOCO COR PALHA	
CONCRETO	
CONCREGRAMA QUADRADA 30x45x8m	
ASFALTO	
FORRAÇÃO COM GRAMÍNEA	
MADEIRA	

MOBILIÁRIOS/EQUIPAMENTOS	
FIXOS	
	BICICLETÁRIO
	TÓTEN INFORMATIVO
	POSTES DE ILUMINAÇÃO LIXEIRA ACOPLADA
MÓVEIS	
	BANCOS

VEGETAÇÃO			
PEQUENO PORTE	MÉDIO PORTE	GRANDE PORTE	JÁ EXISTENTE NO LOCAL

O RIO E A CIDADE
PROPOSTA DE REQUALIFICAÇÃO DO CAIS DE RONDONÓPOLIS

TRABALHO DE CONCLUSÃO DE CURSO II
UNIVERSIDADE FEDERAL DE UBERLÂNDIA
FACULDADE DE ARQUITETURA, URBANISMO E DESIGN
UBERLÂNDIA, JULHO DE 2017.

ORIENTANDA: BÁRBARA BORGES DE MEDEIROS
PROFª ORIENTADORA: MARÍLIA M. B. TEIXEIRA VALE

TRECHO	CONTEÚDO	ESCALA	FOLHA
2	PLANTA CAIS E PÍER	INDICADA	4 /12