

PLANTA PAVIMENTO SUPERIOR



ESCALA: 1:100



FORRO	
1 Forro com acabamento de cimento queimado	

PISO	
1 Revestimento de cimento queimado	
2 Piso cerâmico	

PAREDE	
1 Estrutura composta por tijolos sustentáveis Revestimento de cimento queimado	
2 Estrutura composta por tijolos sustentáveis Revestimento de cimento queimado e bambu	
3 Parede de bambu com diâmetro de 5cm	
4 Parede de vidro	


PORTAS
P1 Porta de madeira 0.80x2.10
P2 Porta de madeira 0.90x2.10
P3 Porta com folha dupla de madeira 1.60x2.10
P4 Porta de correr metal e vidro 2x2.10

JANELAS
J1 Abrir 4.50x1.80/1.10
J2 Abrir 6.50x1.80/1.
J3 Abrir 3.30x1.80/1.10
J4 Basculante 0.50x0.60/1.80

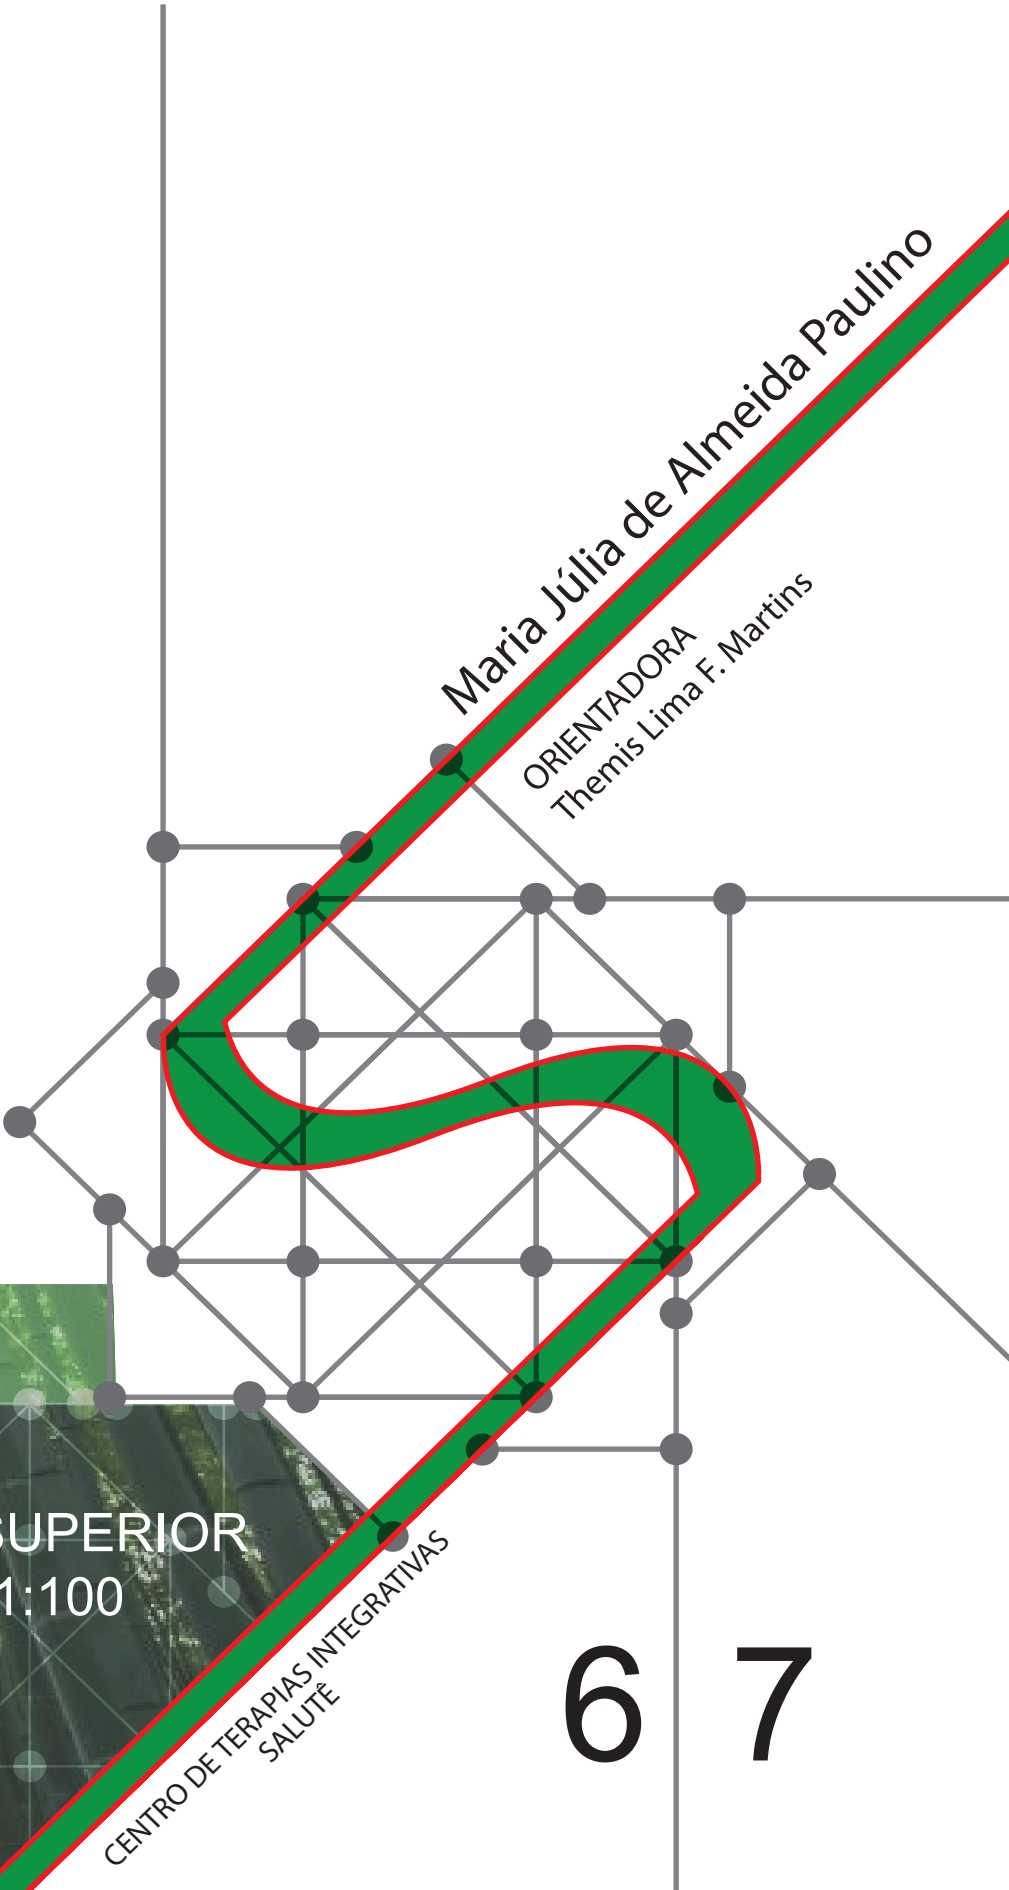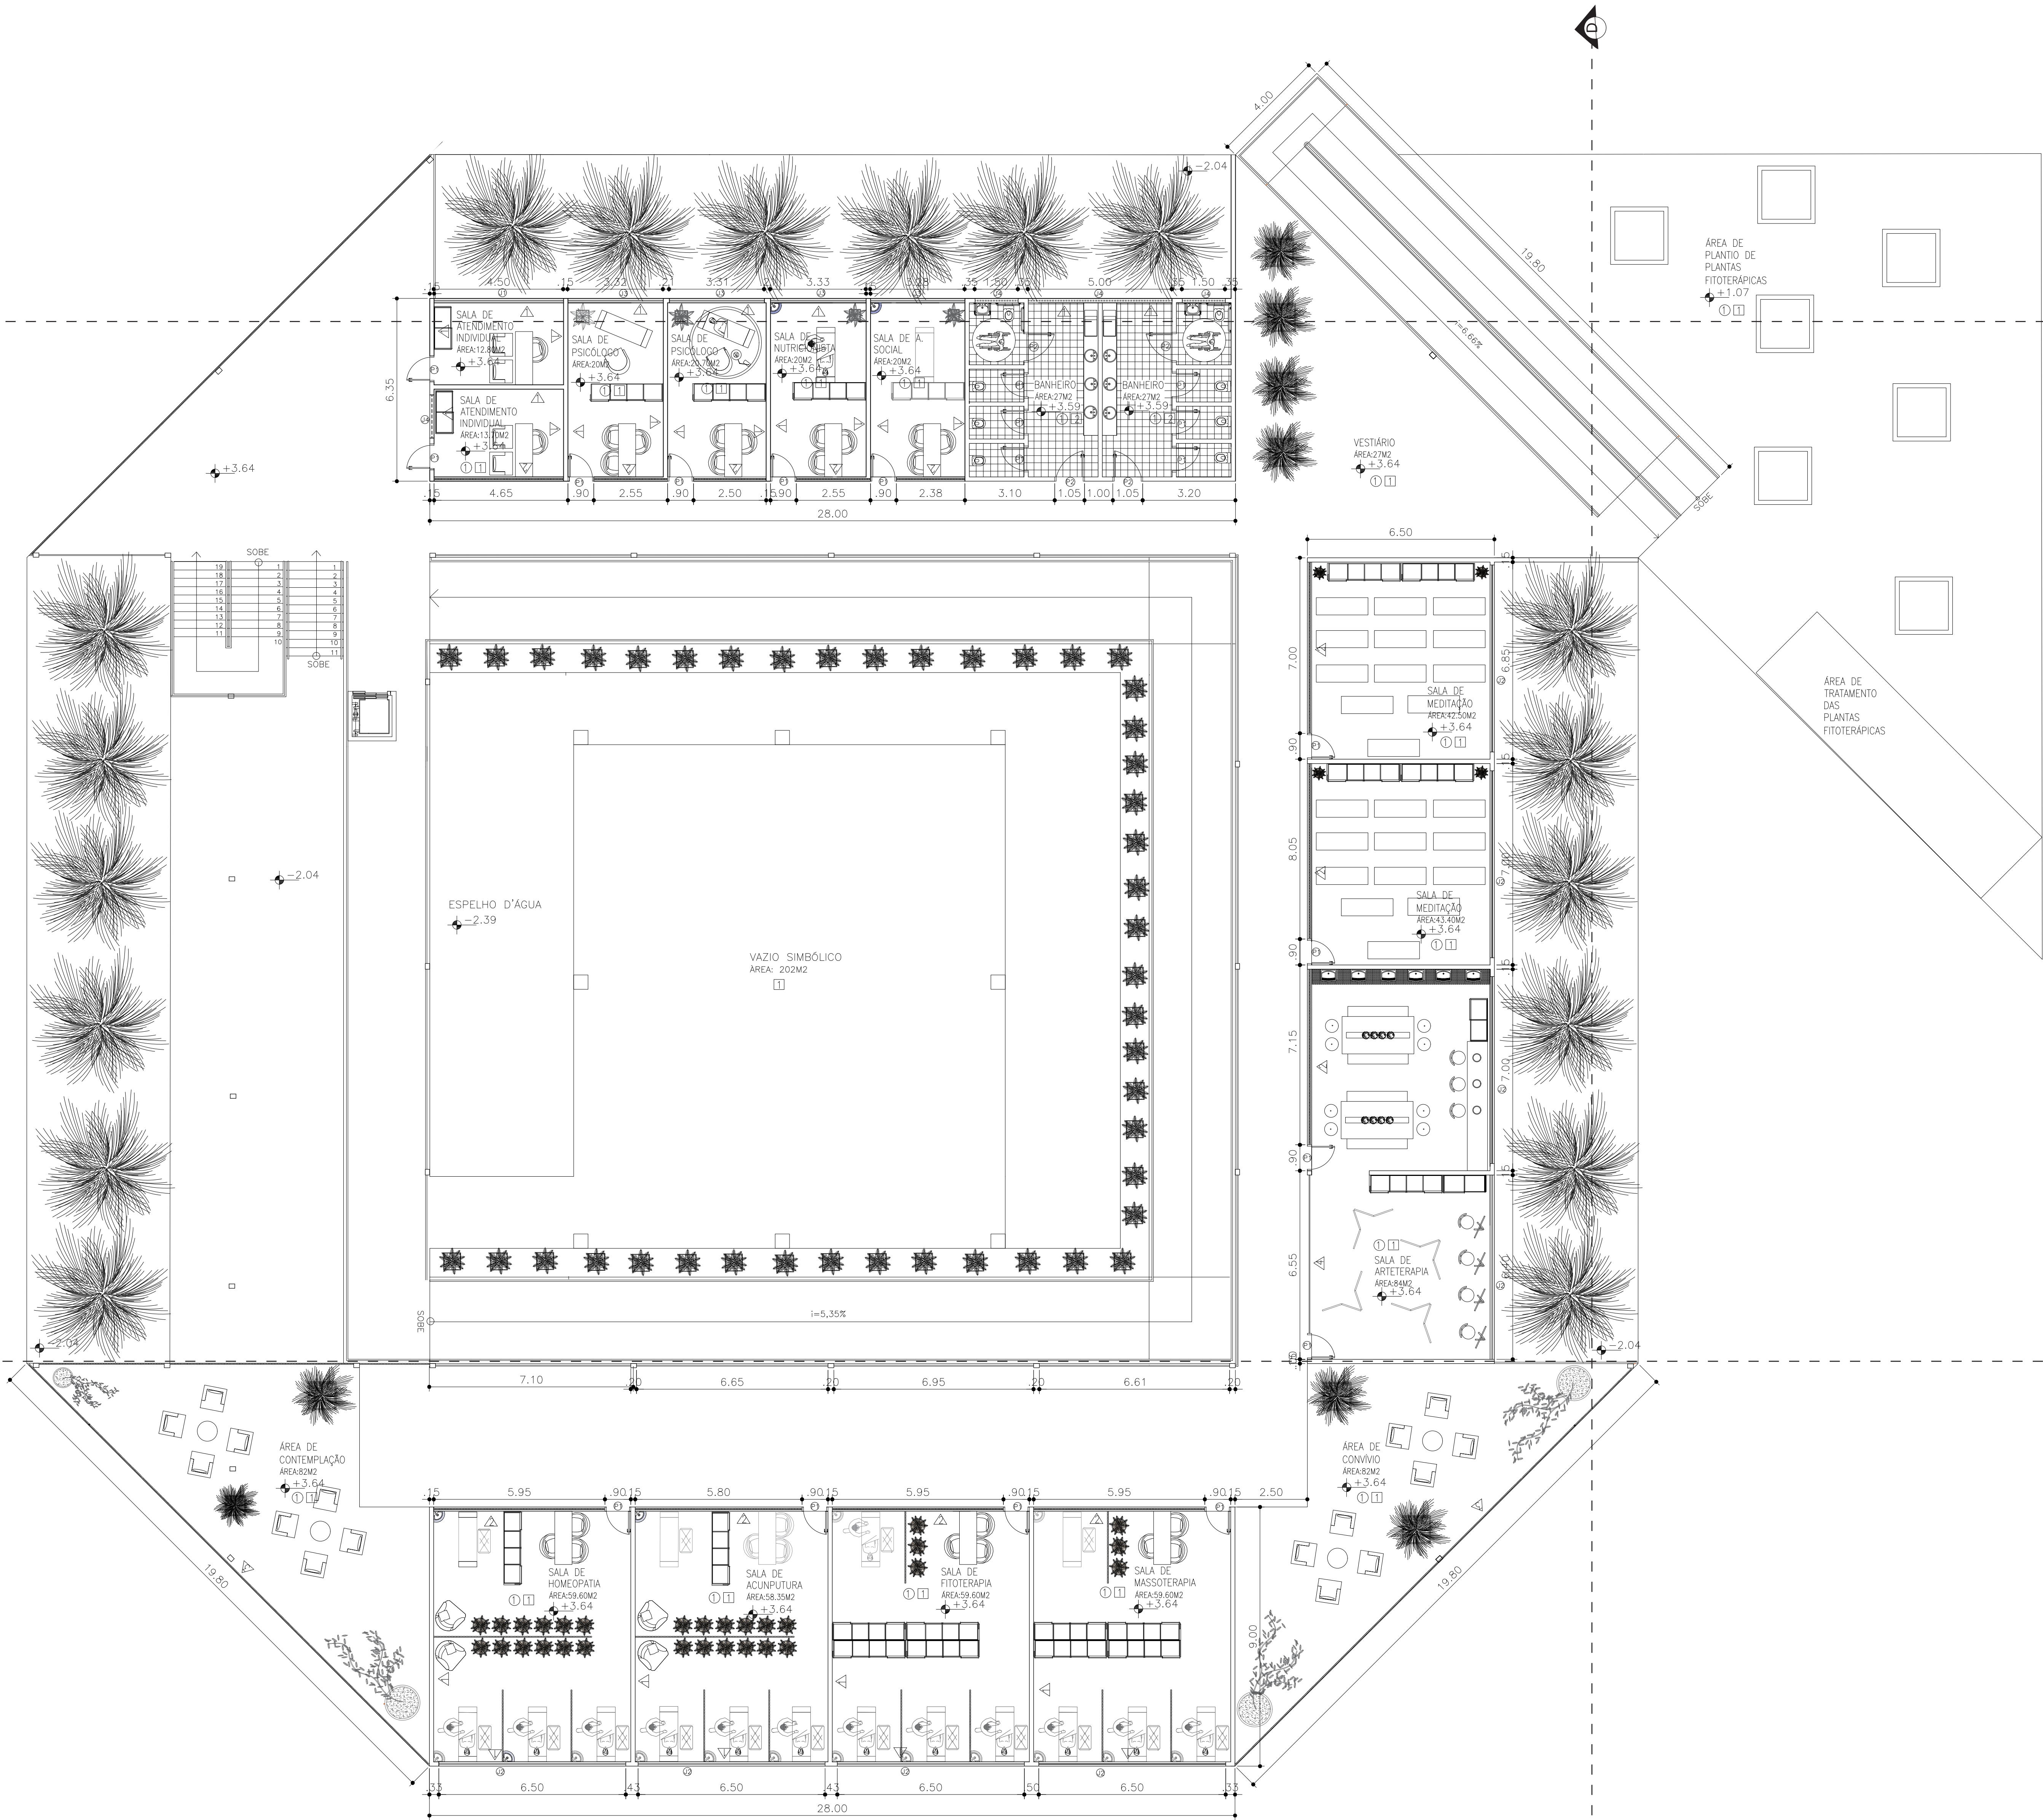

PLANTA
PAVIMENTO SUPERIOR
1:100

PLANTA PAVIMENTO INTERMEDIÁRIO

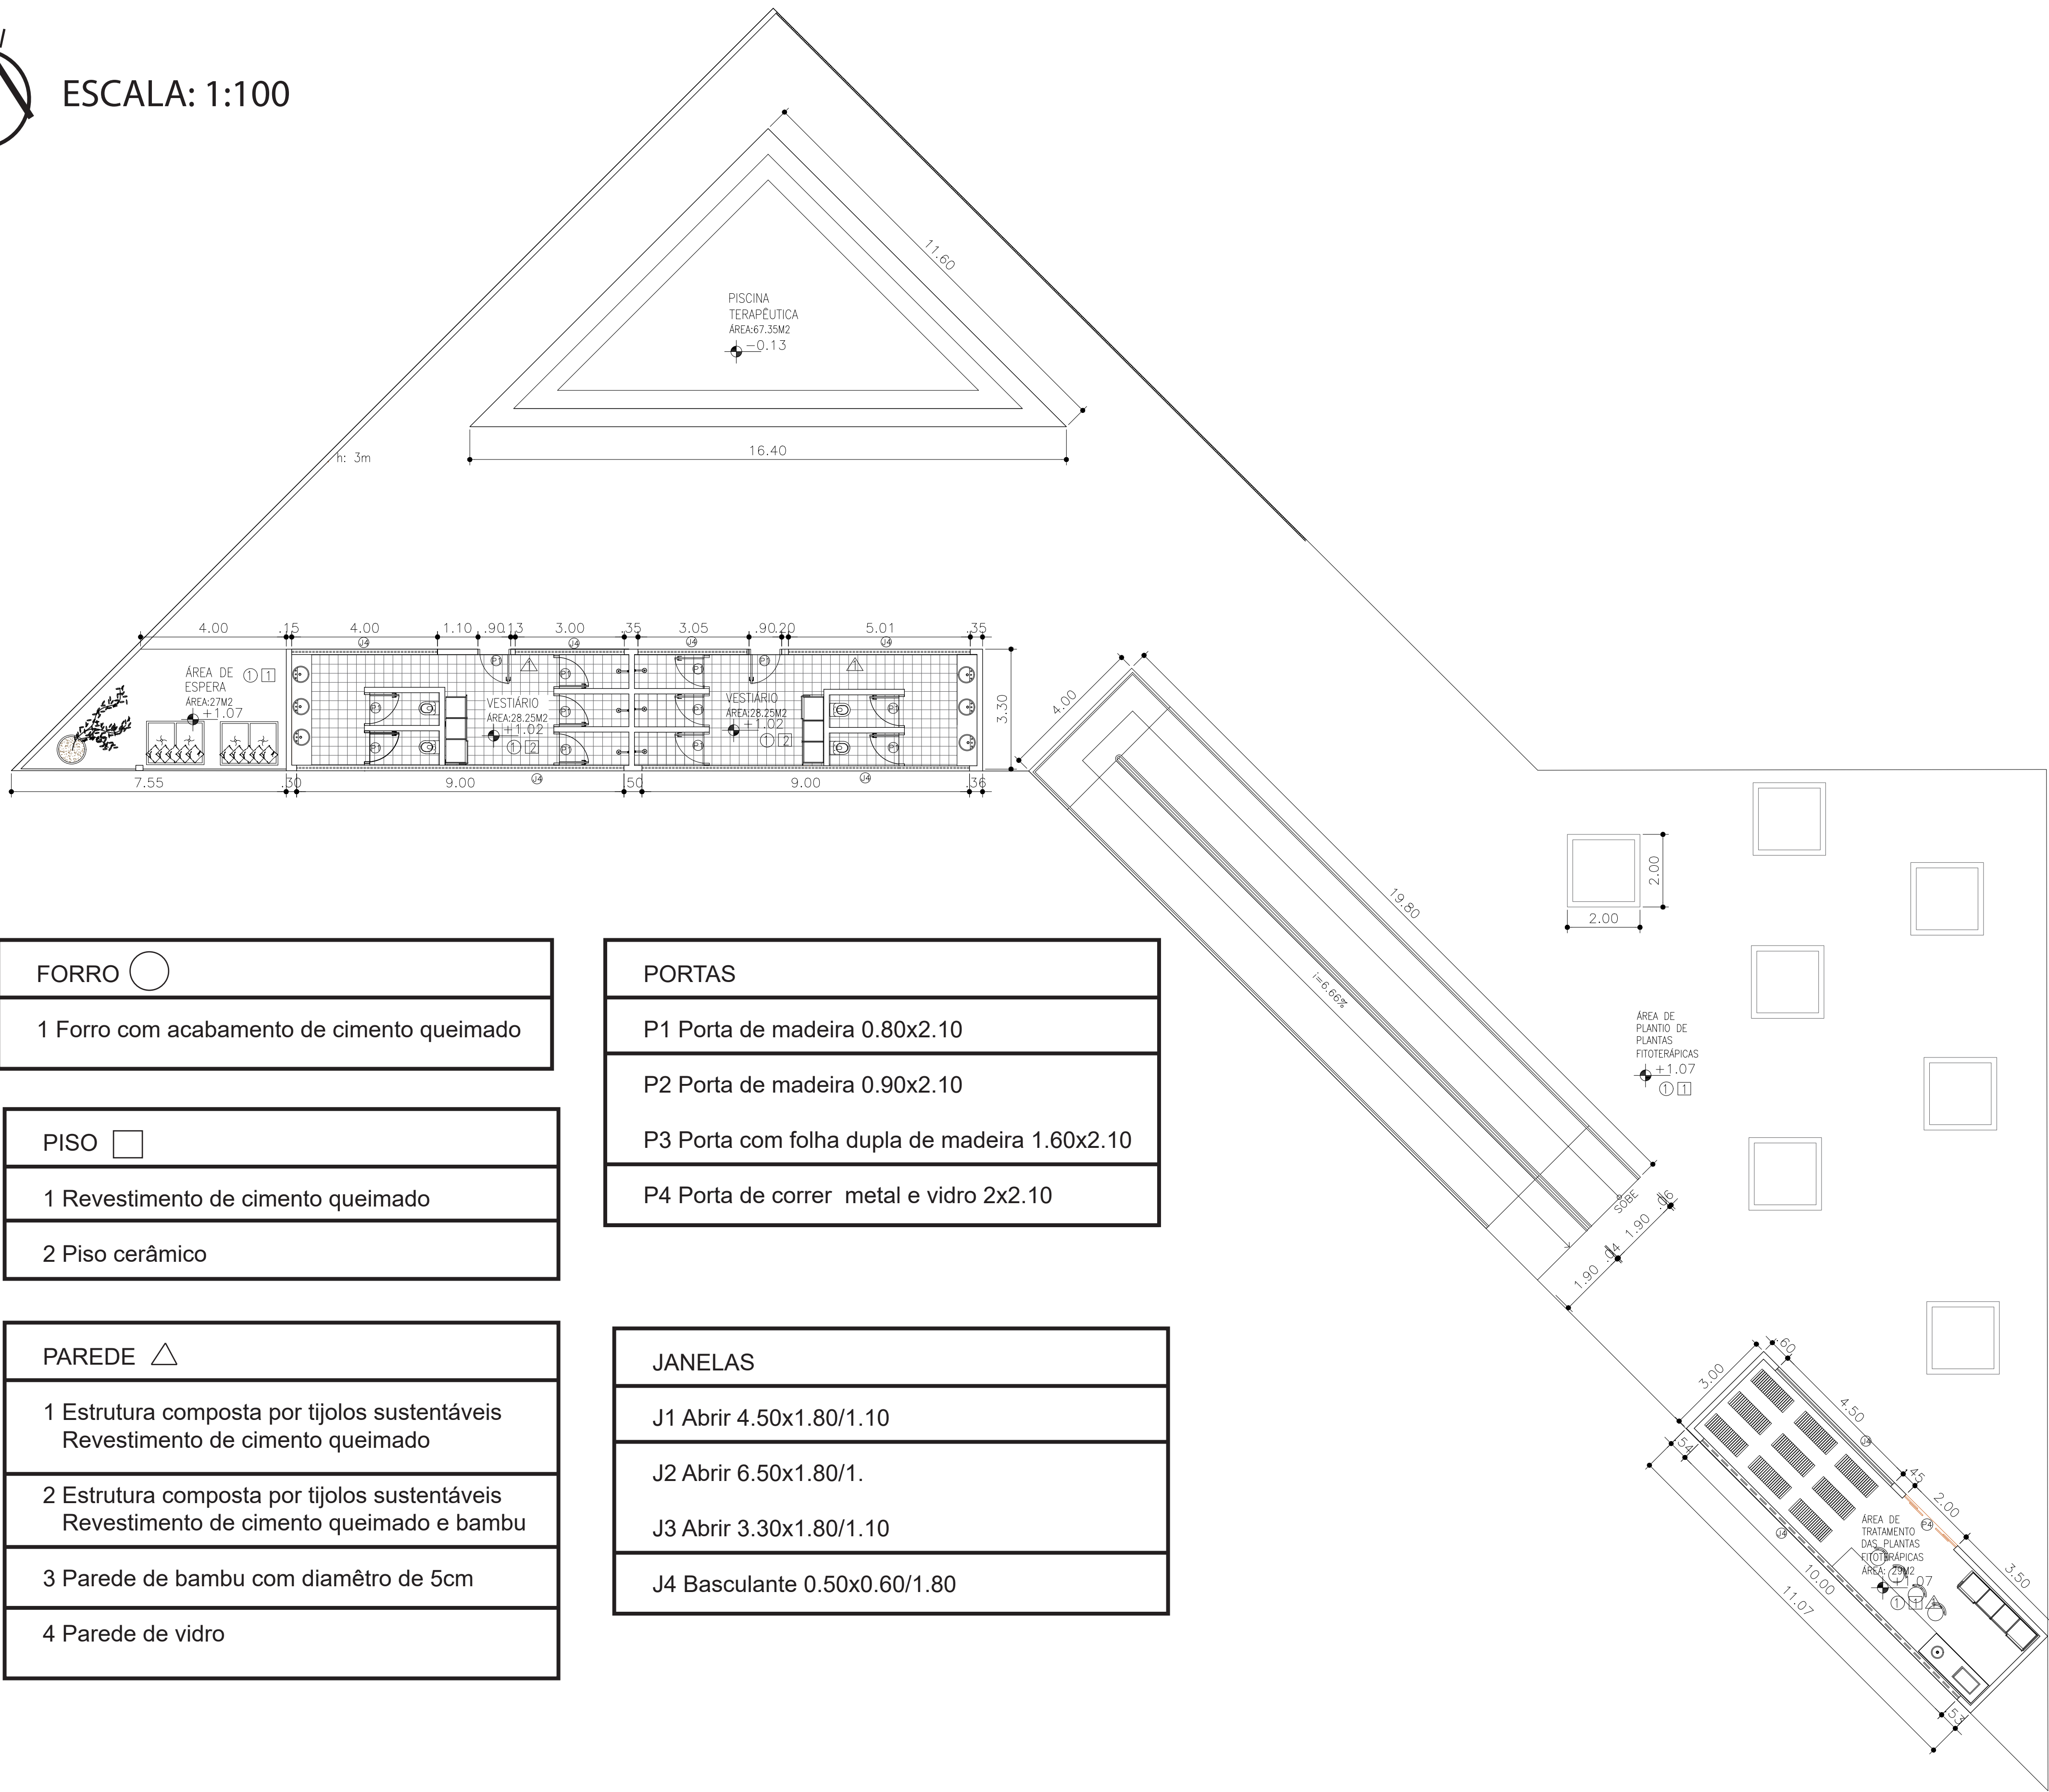

FORRO
1 Forro com acabamento de cimento queimado

PISO
1 Revestimento de cimento queimado
2 Piso cerâmico


PAREDE
1 Estrutura composta por tijolos sustentáveis Revestimento de cimento queimado
2 Estrutura composta por tijolos sustentáveis Revestimento de cimento queimado e bambu
3 Paredes de bambu com diâmetro de 5cm
4 Paredes de vidro

PORTAS
P1 Porta de madeira 0.80x2.10
P2 Porta de madeira 0.90x2.10
P3 Porta com folha dupla de madeira 1.60x2.10
P4 Porta de correr metal e vidro 2x2.10

JANELAS
J1 Abrir 4.50x1.80/1.10
J2 Abrir 6.50x1.80/1.
J3 Abrir 3.30x1.80/1.10
J4 Basculante 0.50x0.60/1.80


DETALHE TELHADO VERDE

ESCALA: 1:20

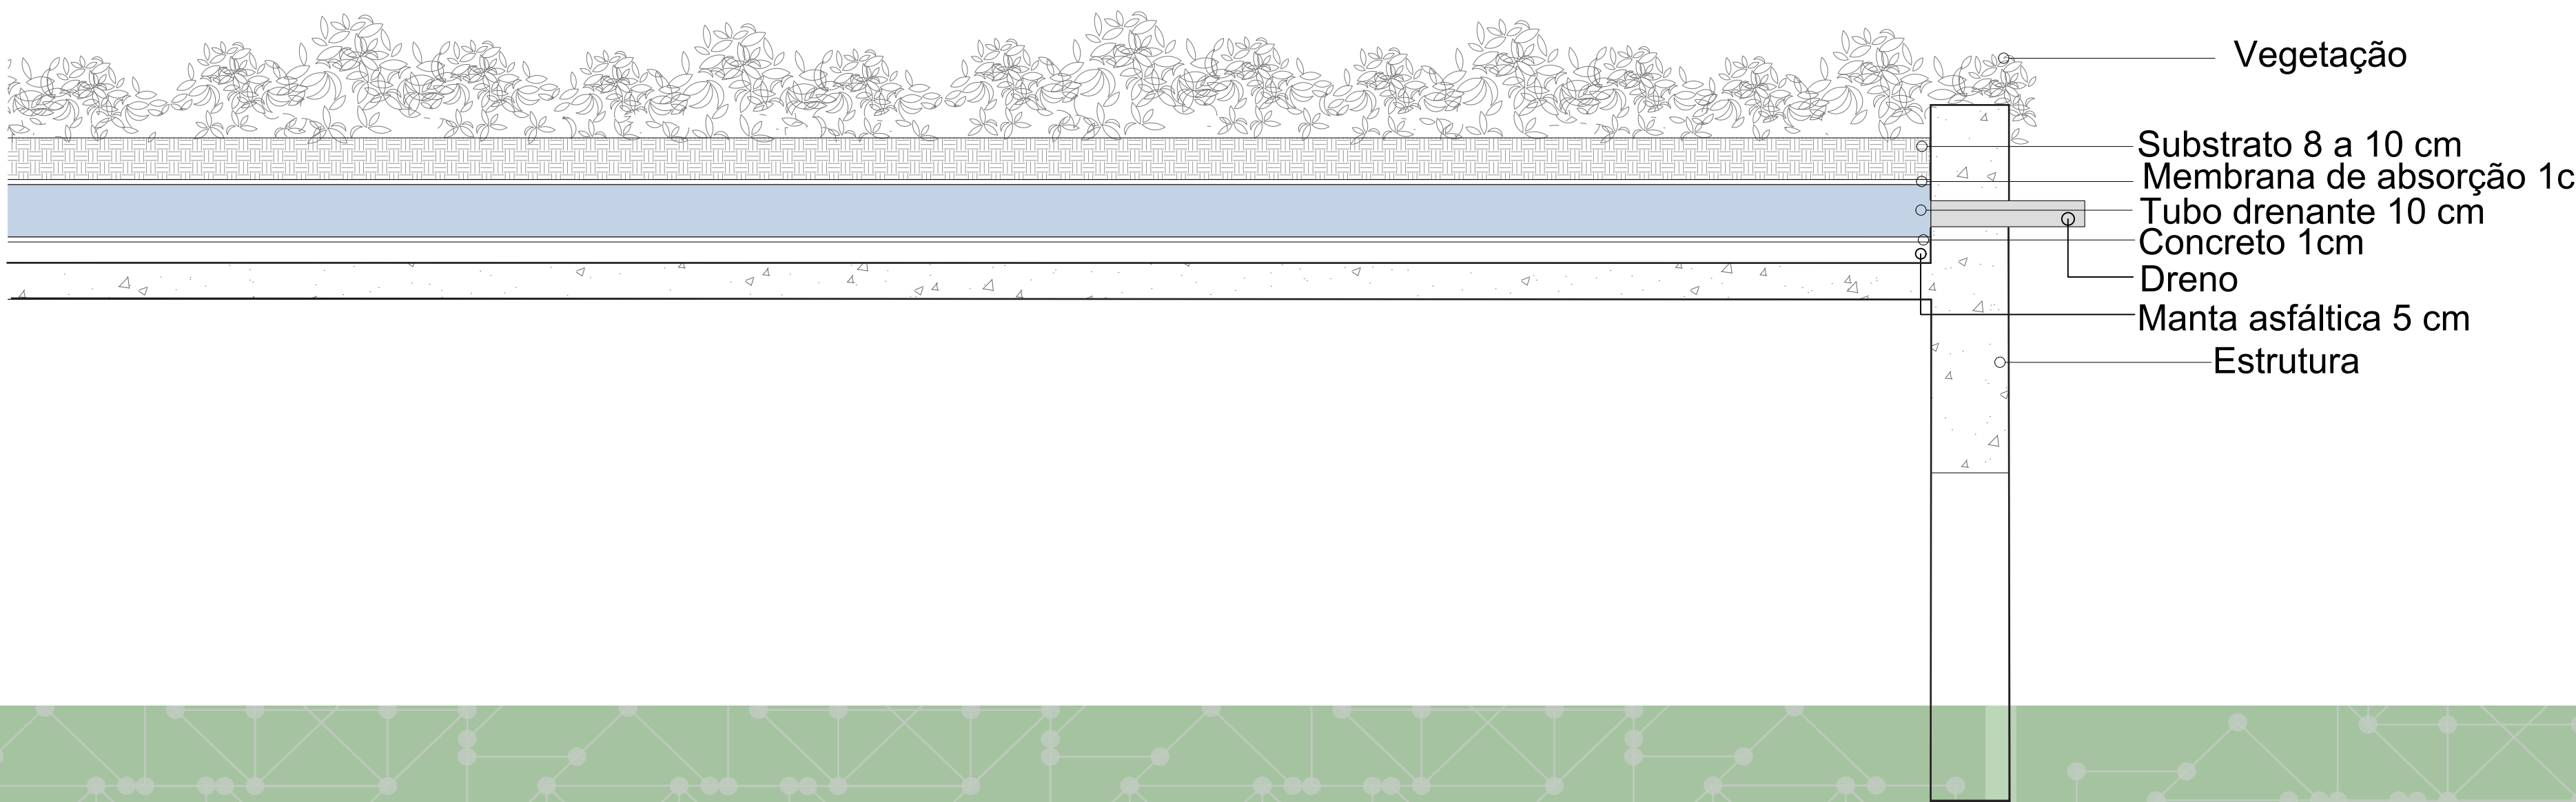

DETALHE WETLAND

ESCALA: 1:20

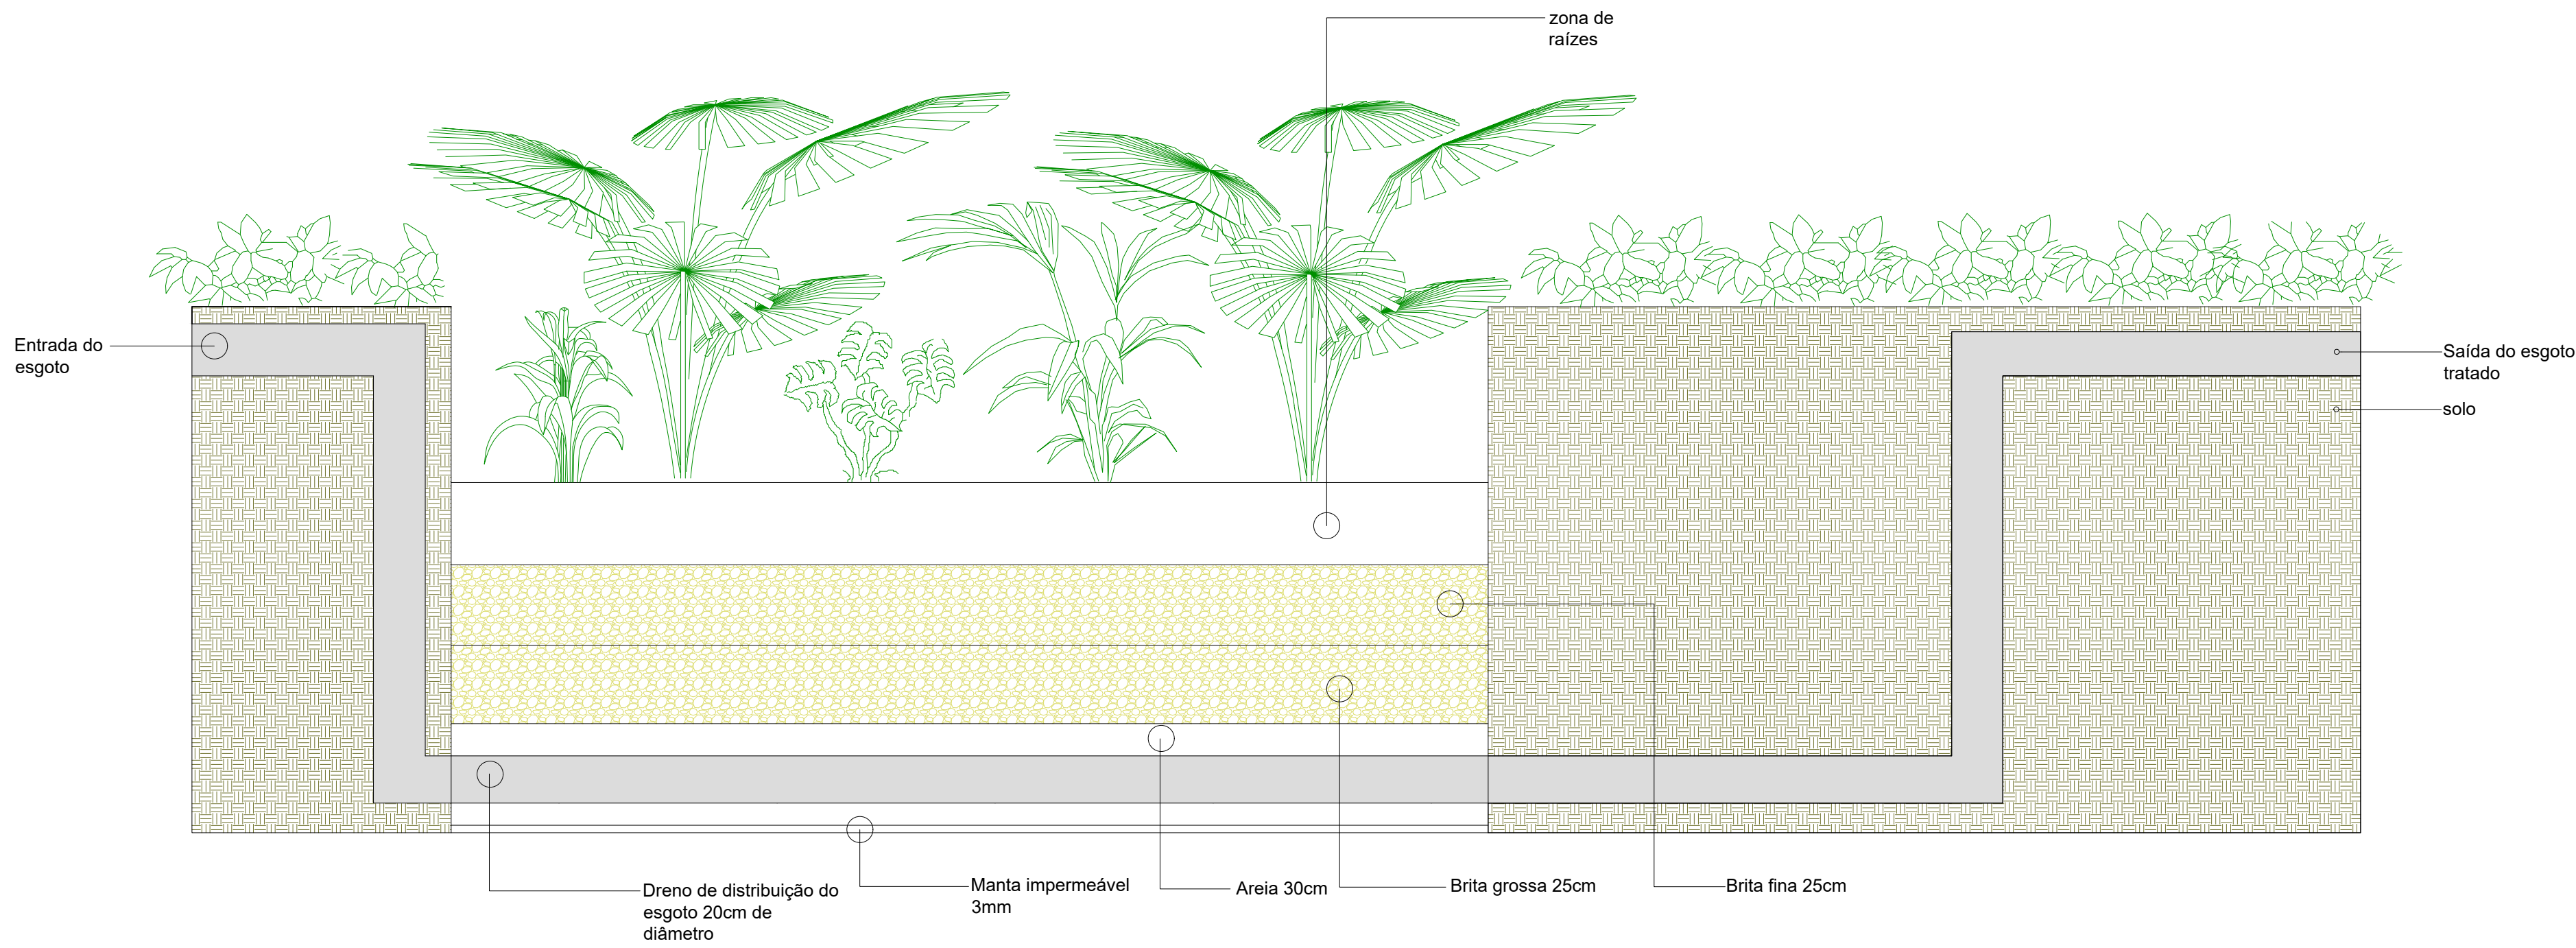

DETALHE MURO VERDE

ESCALA: 1:10

