



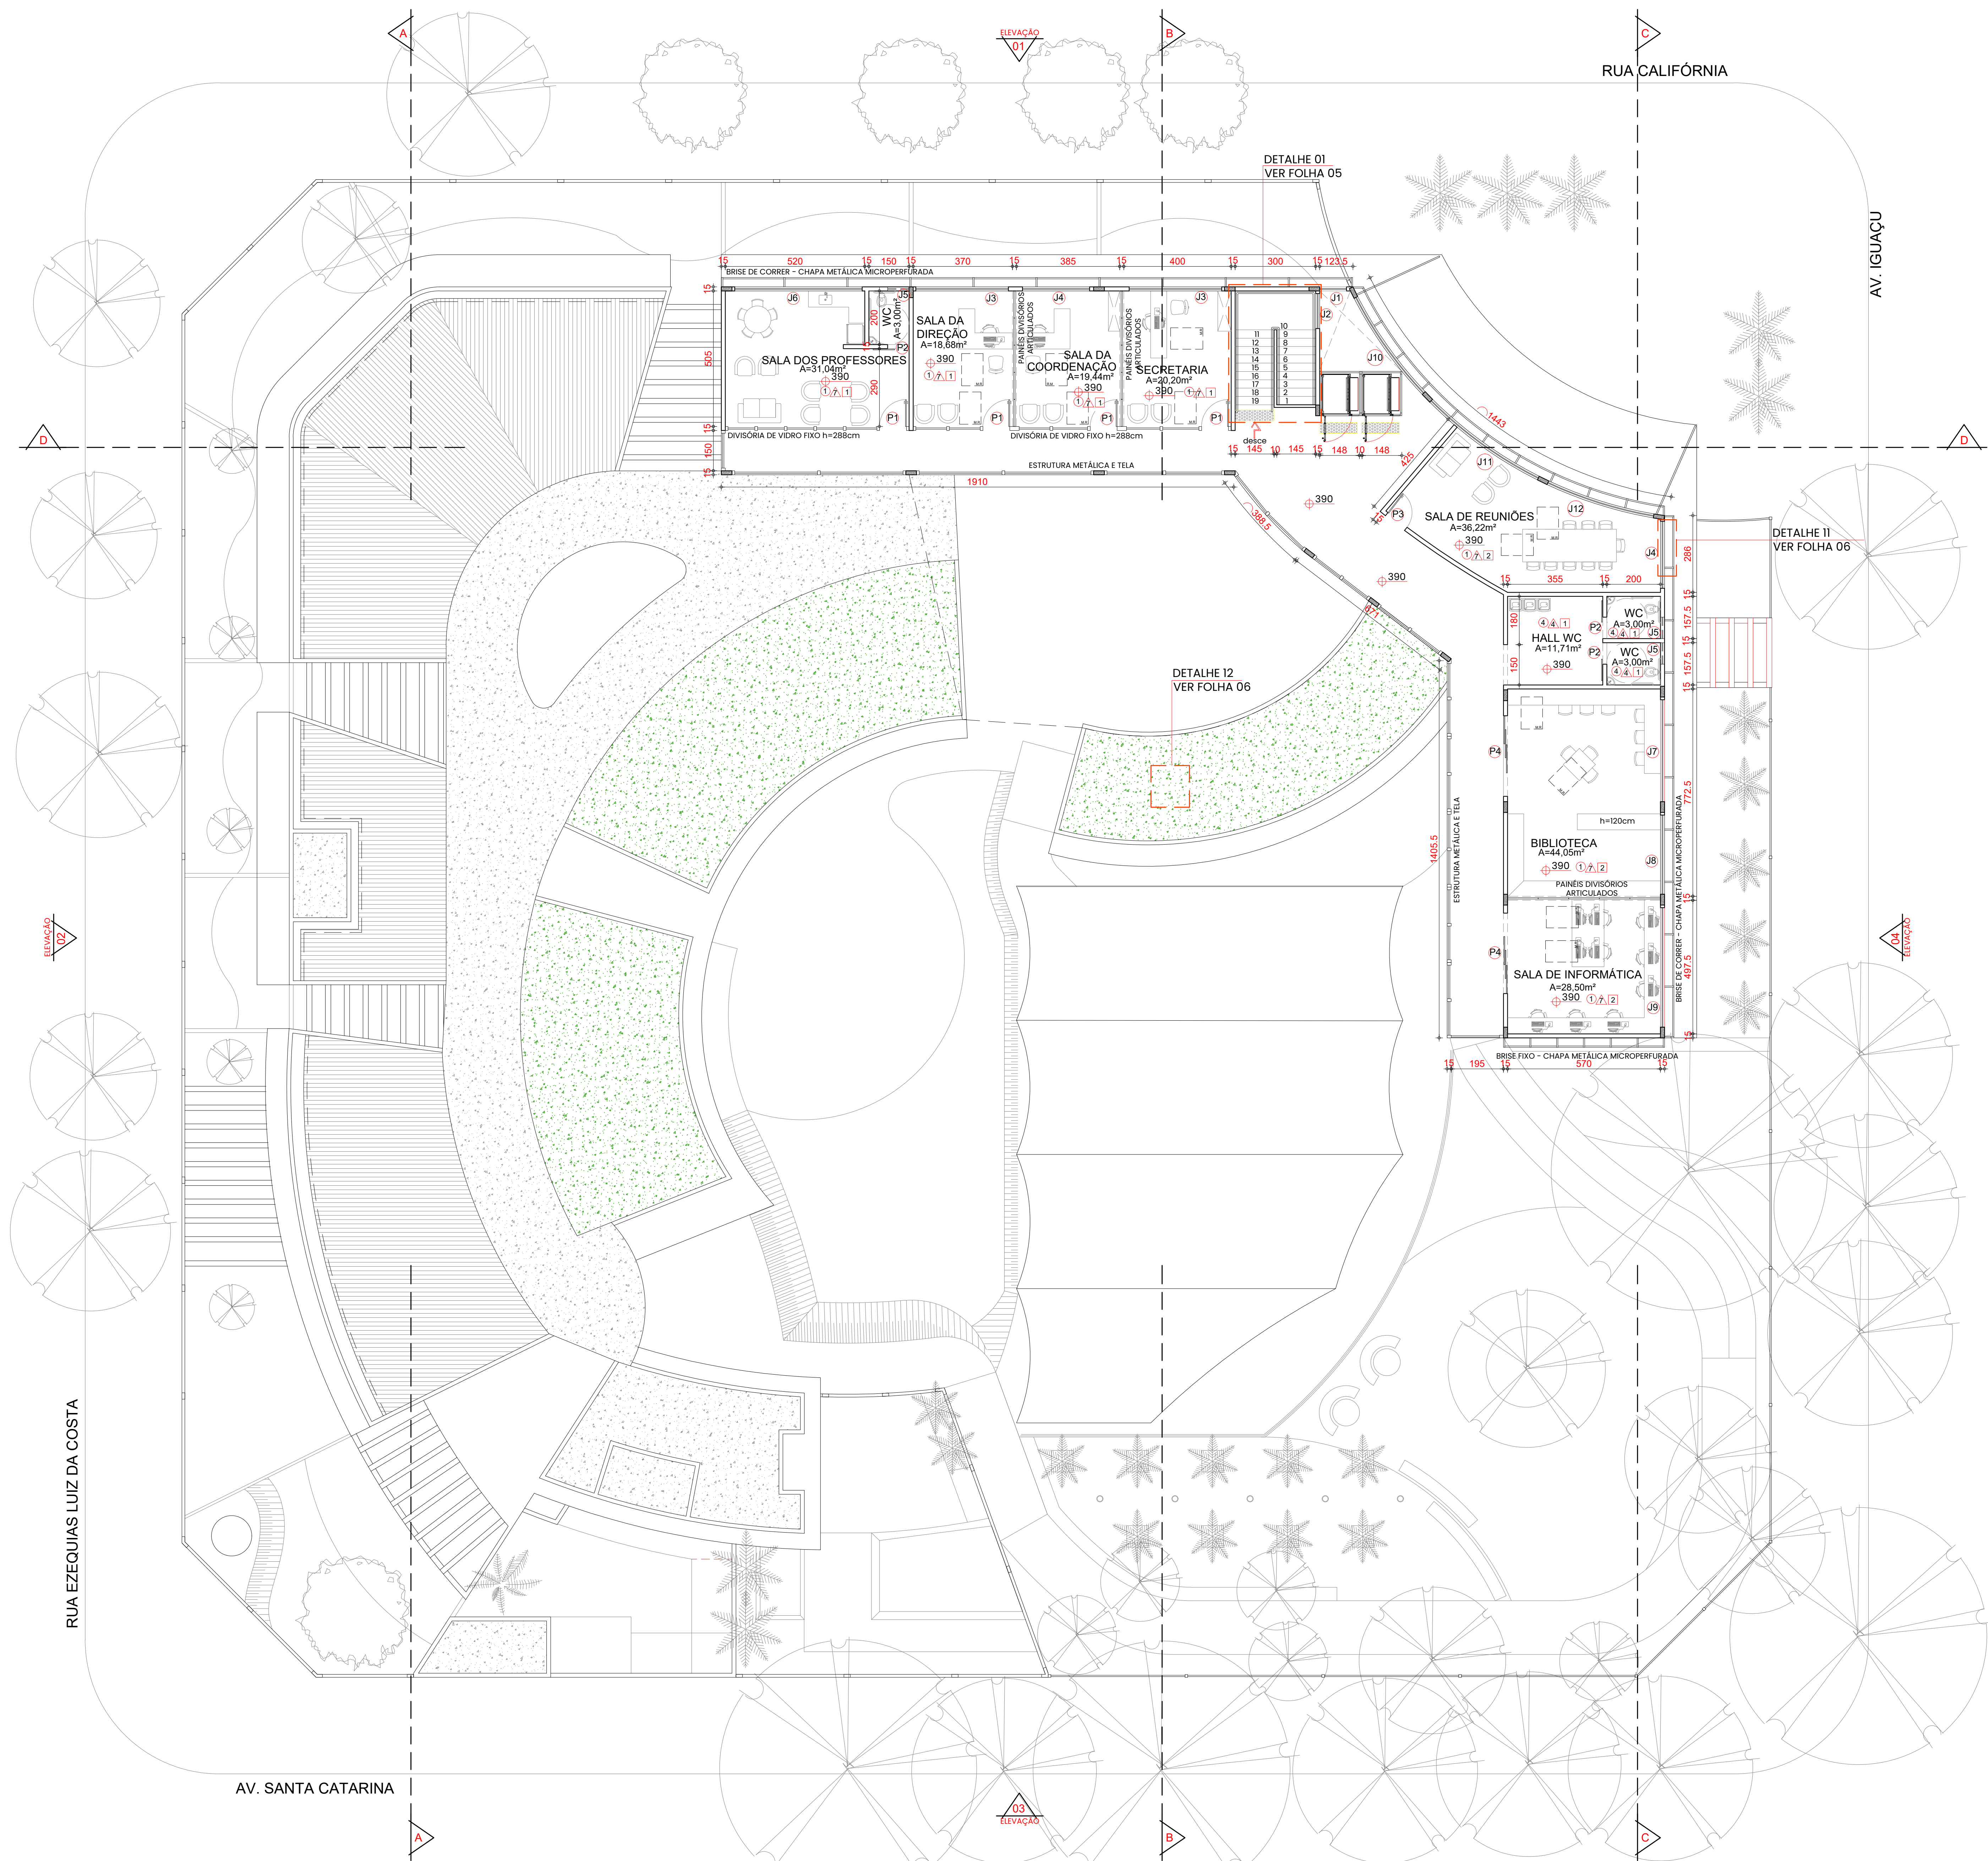

PLANTA - PAVIMENTO SUPERIOR
ESCALA 1:100

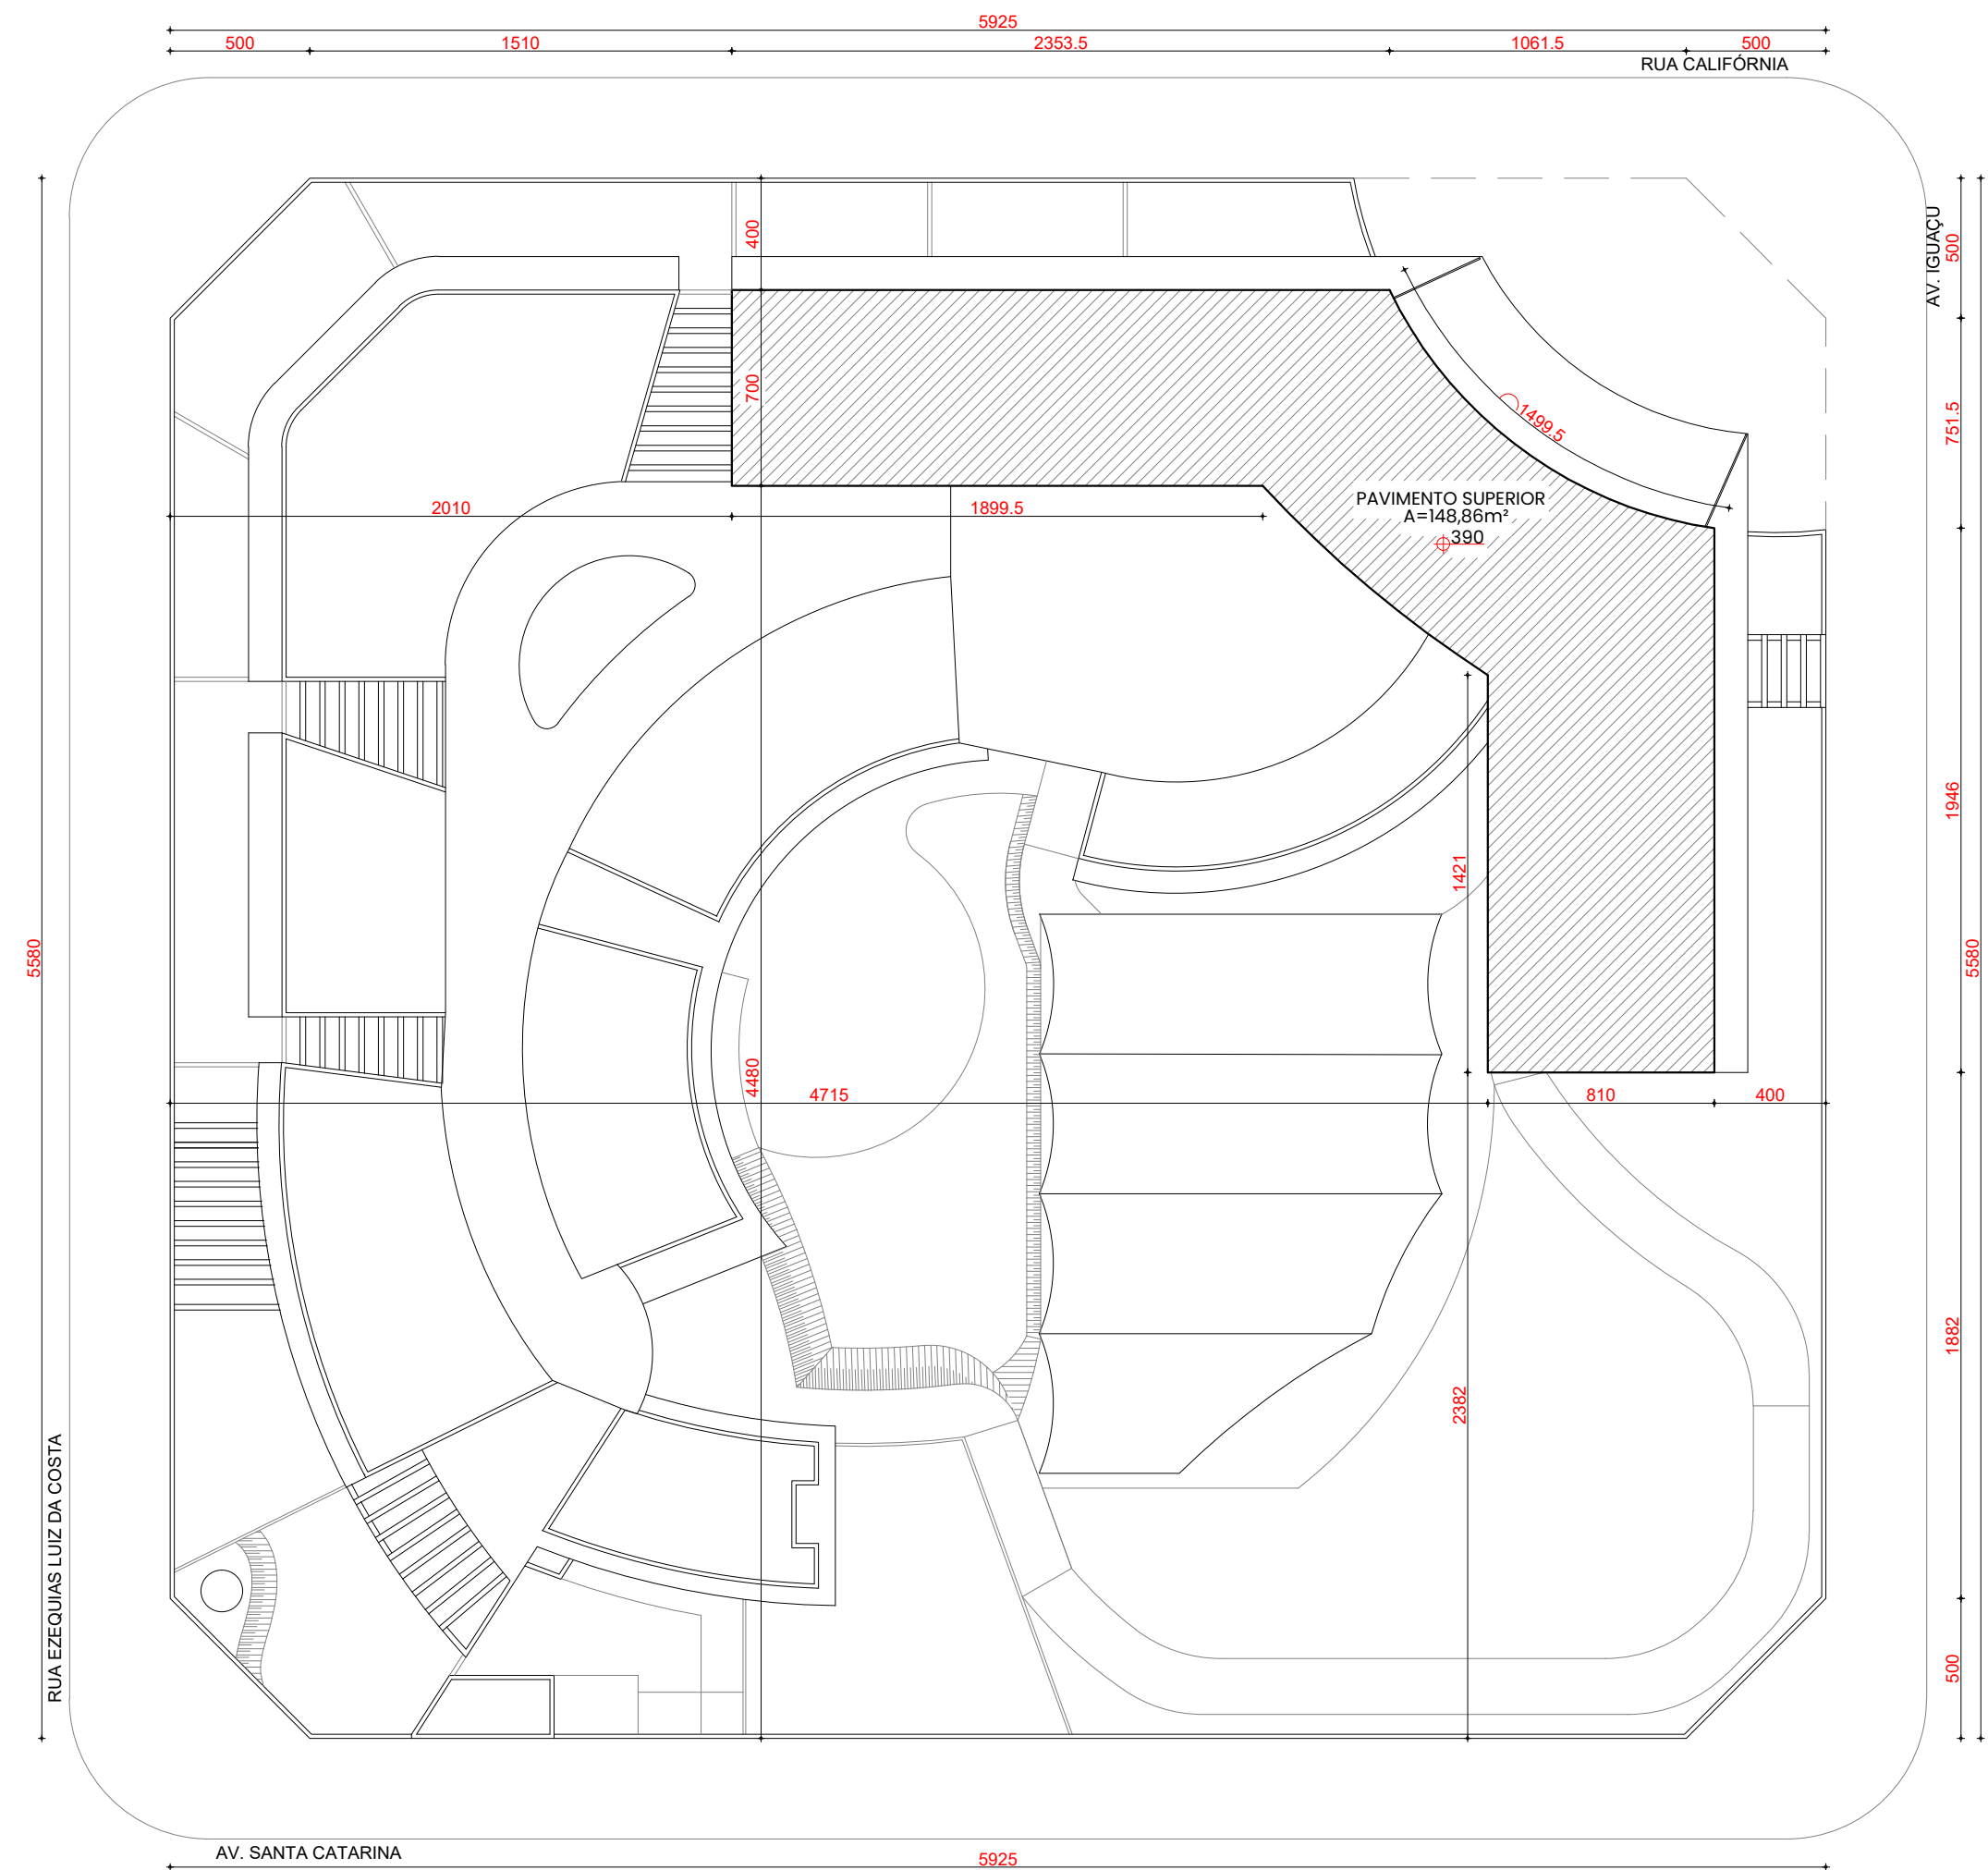

LOCAÇÃO- PAVIMENTO SUPERIOR
ESCALA 1:250

O PAVIMENTO SUPERIOR ABRIGA, PRINCIPALMENTE O SETOR TÉCNICO-ADMINISTRATIVO. UMA VEDAÇÃO FEITA EM ESTRUTURA METÁLICA E TELA FECHA A CIRCULAÇÃO DO PISO AO TETO, GARANTINDO SEGURANÇA PARA OS ALUNOS E PERMITINDO QUE A EQUIPE ADMINISTRATIVA SUPERVISE AS ATIVIDADES DESENVOLVIDAS NO TÉRREO.

ALGUNS AMBIENTES, TANTO NESTE PAVIMENTO QUANTO NO TÉRREO, SÃO SEPARADOS POR PAINÉIS DIVISÓRIOS. DESSA FORMA, É POSSÍVEL CRIAR SALAS MAIORES DE ACORDO COM AS NECESSIDADES DA ESCOLA.

QUADRO DE ESQUADRIAS						
JANELAS (DIMENSÕES EM cm)						
NOME	LARGURA	ALTURA	PEITORIL	TIPO	MATERIAL	QUANT.
J1	100	260	0	FIXA	ALUMÍNIO E VIDRO	1
J2	130	260	0	FIXA	ALUMÍNIO E VIDRO	1
J3	345	180	60	CORRER	ALUMÍNIO E VIDRO	2
J4	250	180	60	CORRER	ALUMÍNIO E VIDRO	2
J5	80	70	170	BASC.	ALUMÍNIO E VIDRO	3
J6	475	180	60	CORRER	ALUMÍNIO E VIDRO	1
J7	380	180	60	CORRER	ALUMÍNIO E VIDRO	1
J8	295	180	60	CORRER	ALUMÍNIO E VIDRO	1
J9	445	180	60	CORRER	ALUMÍNIO E VIDRO	1
J10	440	180	60	FIXA	ALUMÍNIO E VIDRO	1
J11	495	180	60	CORRER	ALUMÍNIO E VIDRO	1
J12	415	180	60	CORRER	ALUMÍNIO E VIDRO	1
PORTAS (DIMENSÕES EM cm)						
NOME	LARGURA	ALTURA	TIPO	MATERIAL	QUANT.	
P1	100	288	ABRIR - 1 FOLHA	ALUMÍNIO E VIDRO	4	
P2	80	210	CORRER - 1 FOLHA	MADEIRA	3	
P3	90	240	ABRIR - 1 FOLHA	MADEIRA E VIDRO	1	
P4	300	240	CORRER - 3 FOLHAS	ALUMÍNIO E VIDRO	2	
QUADRO DE MATERIAIS						
PISO	MATERIAL	PARADE	MATERIAL	TETO	MATERIAL	
①	VINÍLICO - COR CINZA	①	PINTURA - COR BRANCO	①	PINTURA - COR BRANCO	
②	CERÂMICO - COR BRANCO	②	CERÂMICO - COR BRANCO	②	FORRO ACÚSTICO	

UNIVERSIDADE FEDERAL DE UBERLÂNDIA FACULDADE DE ARQUITETURA E URBANISMO E DESIGN
CURSO ARQUITETURA E URBANISMO
TRABALHO DE CONCLUSÃO DE CURSO II

ALUNA: MARINA ALMEIDA BORGES
PROFESSORA ORIENTADORA: Dra. SIMONE BARBOSA VILLA

MATRÍCULA: 11611ARQ016

ESCOLA ESTADUAL ESPECIAL SÃO FRANCISCO DE ASSIS

ARQUITETURA PARA A EDUCAÇÃO ESPECIAL EM GOIATUBA-GO

ÁREAS:
TERRENO: 3.256,15m²
COEFICIENTE DE APROVEITAMENTO: 0,58
TAXA DE OCUPAÇÃO: 46,42%
TAXA DE PERMEABILIDADE: 24% (781,61m²)

A CONSTRUIR:
PAVIMENTO TÉRREO: 911,95m²
ÁREA COBERTA FECHADA: 1.291,17m²
ÁREA COBERTA ABERTA: 599,66m²

ÁREA TOTAL GERAL: 1.890,73m²
ÁREA TOTAL COBERTA FECHADA: 1.291,17m²
ÁREA TOTAL COBERTA ABERTA: 599,56m²

PAVIMENTO SUPERIOR:
ÁREA COBERTA FECHADA: 379,22m²

CONTEÚDO:
PLANTA PAVIMENTO SUPERIOR
LOCAÇÃO PAVIMENTO SUPERIOR

FOLHA:
02/07

DATA: JUNHO/2021
ESCALA: INDICADA