



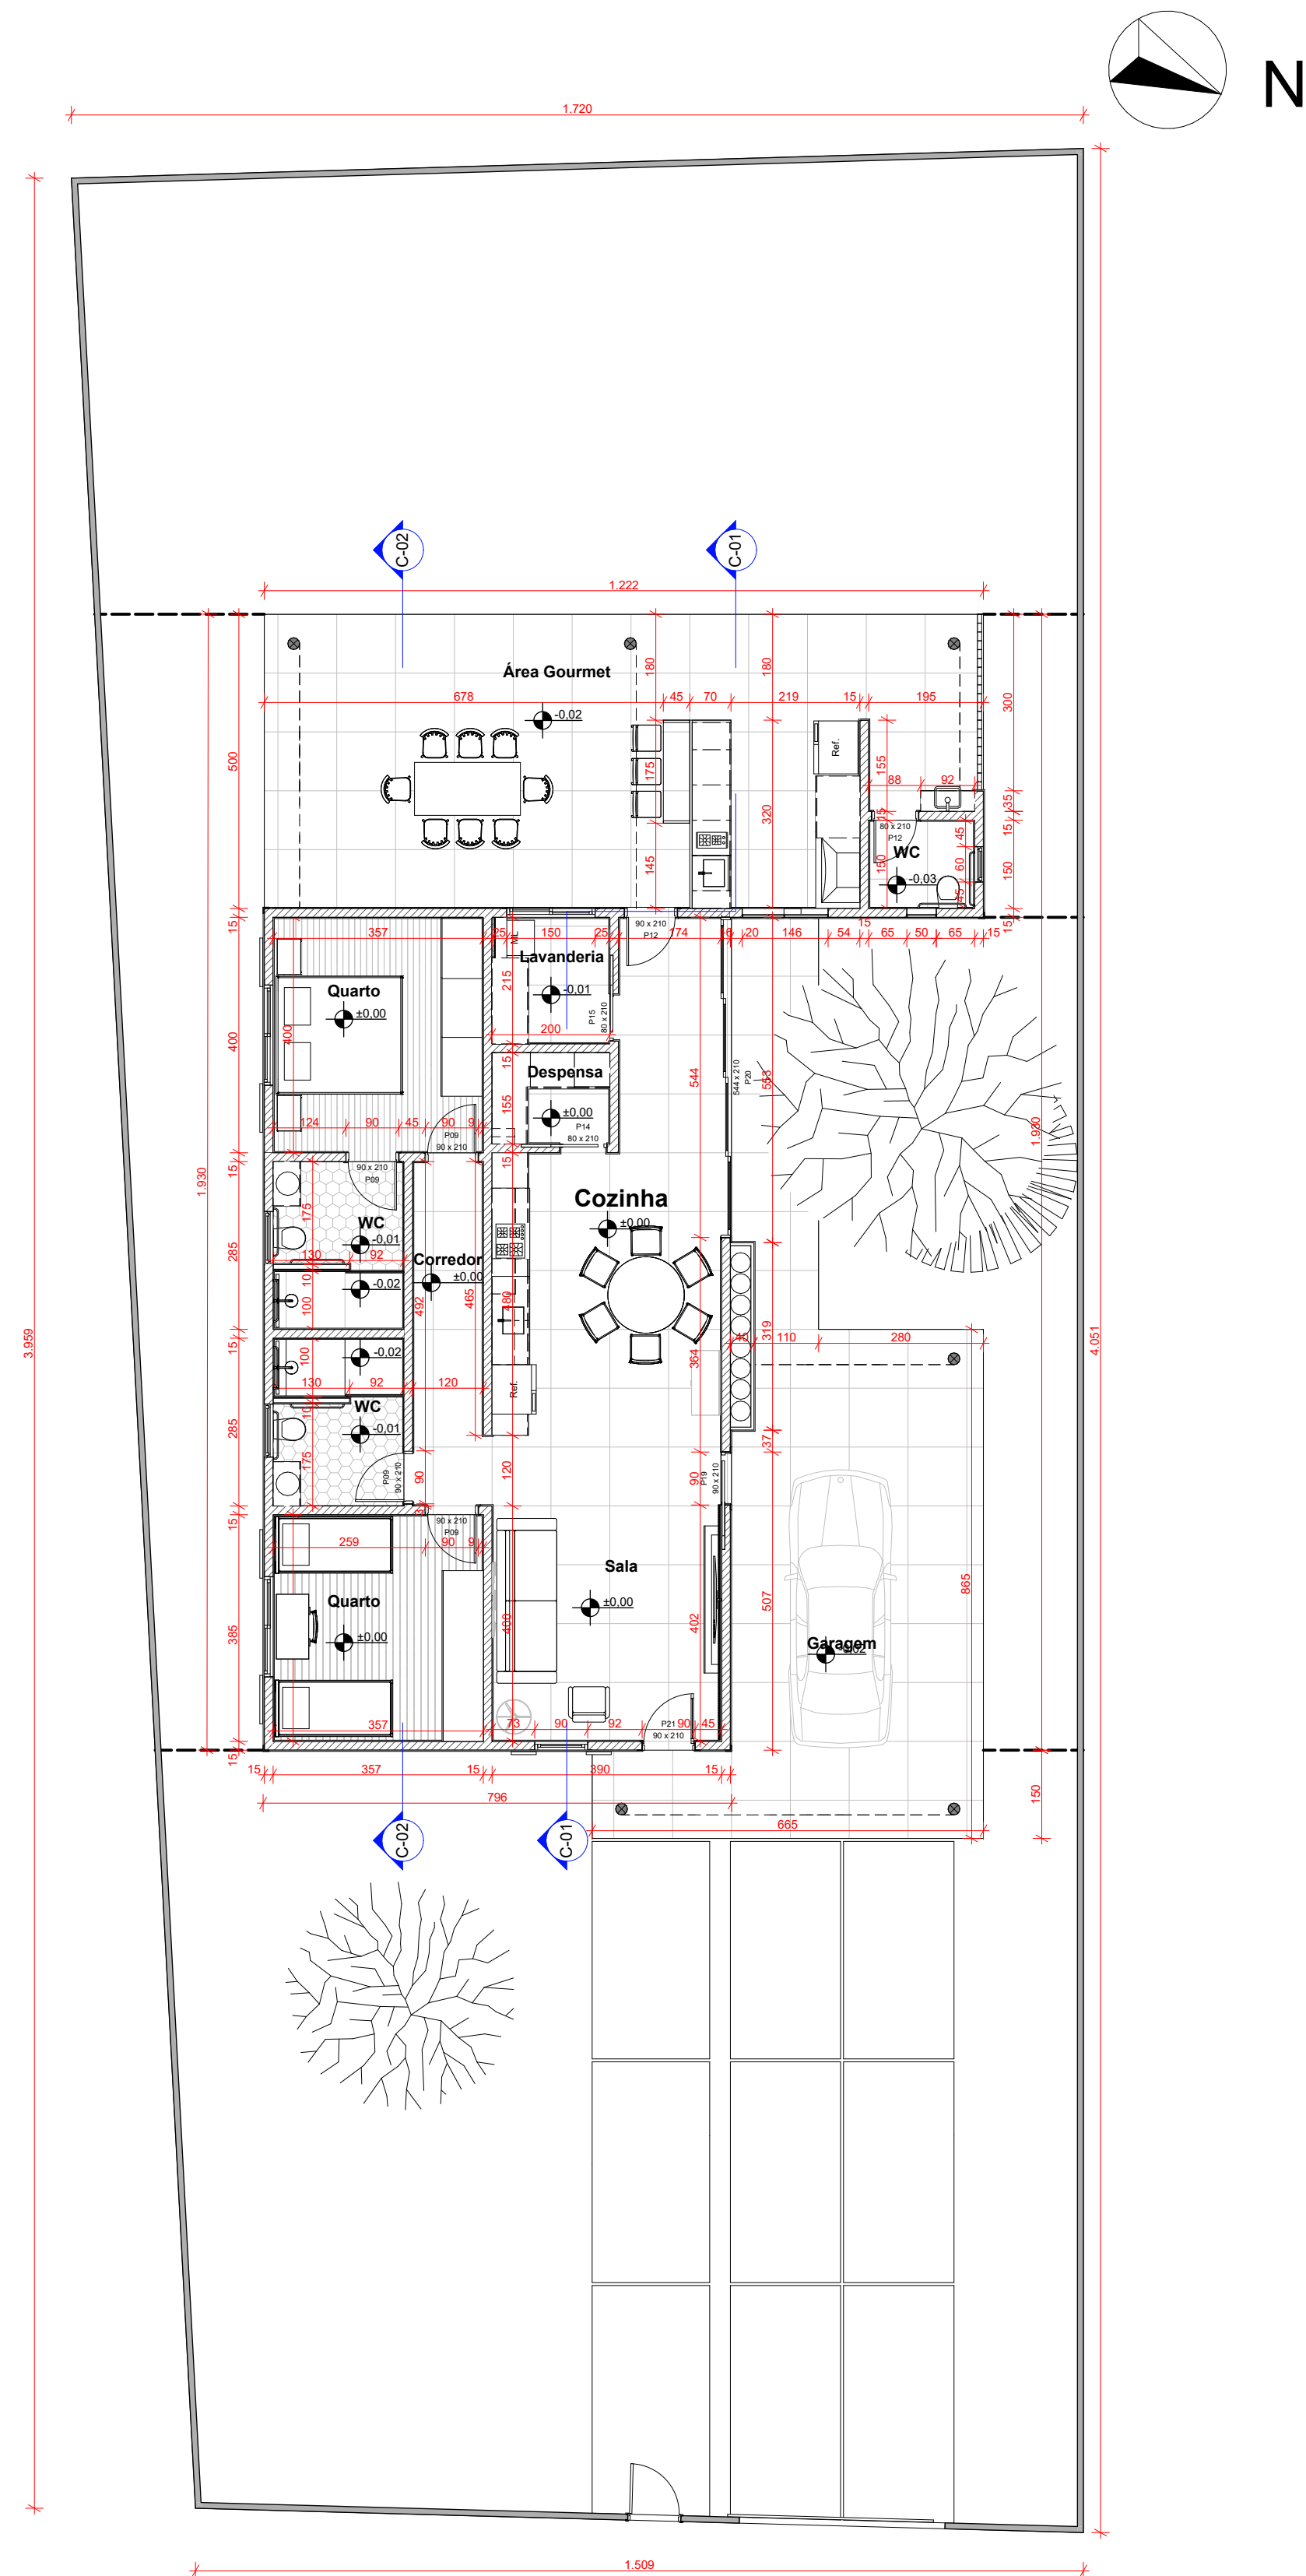

01

Planta cotada
Escala: 1:100


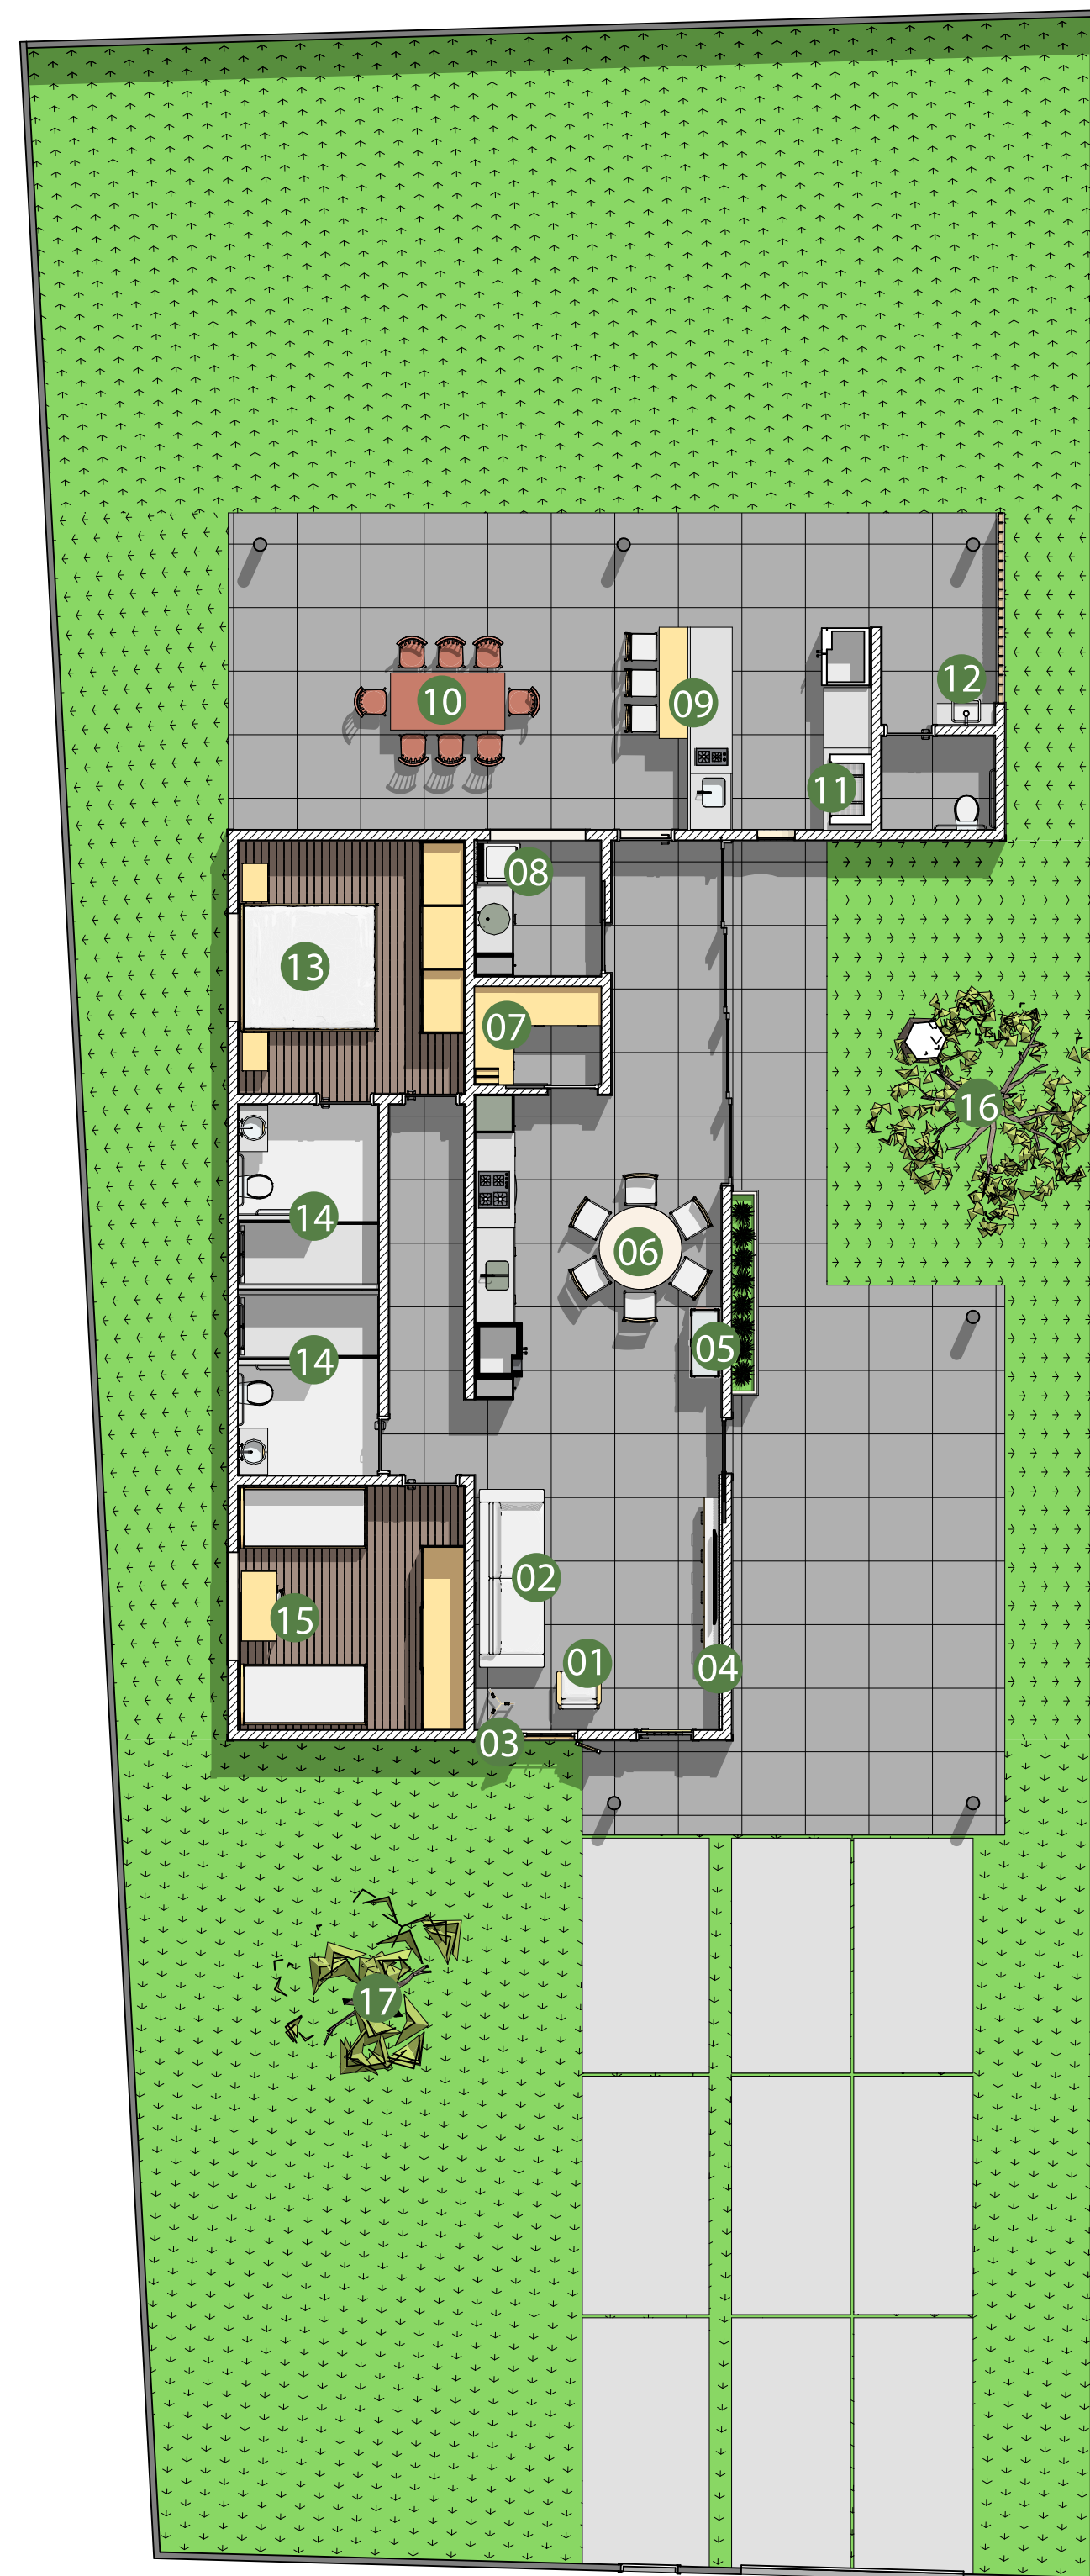


02

Planta humanizada
Escala: 1:100


- 01 Poltrona
- 02 Sofá Malta
- 03 Luminária Luce
- 04 Painel ripado com rack
- 05 Cristaleira
- 06 Mesa de jantar
- 07 Prateleiras
- 08 Máquina de lavar
- 09 Bancada
- 10 Mesa de jantar 08 pessoas
- 11 Churrasqueira
- 12 Pia externa
- 13 Cama casal Queen
- 14 Barras de apoio
- 15 Escrivaninha
- 16 Mangueira
- 17 Ipê Rosa

PROJETO PROJETO EXECUTIVO			
CONTEÚDO LAYOUT COTADO E PLANTA HUMANIZADA		DESENHO GABRIEL BALLADOR	
DATA 21/04/2024	LOCAL UBERLÂNDIA - MG	ESCALA INDICADA	PRANCHA 01.1

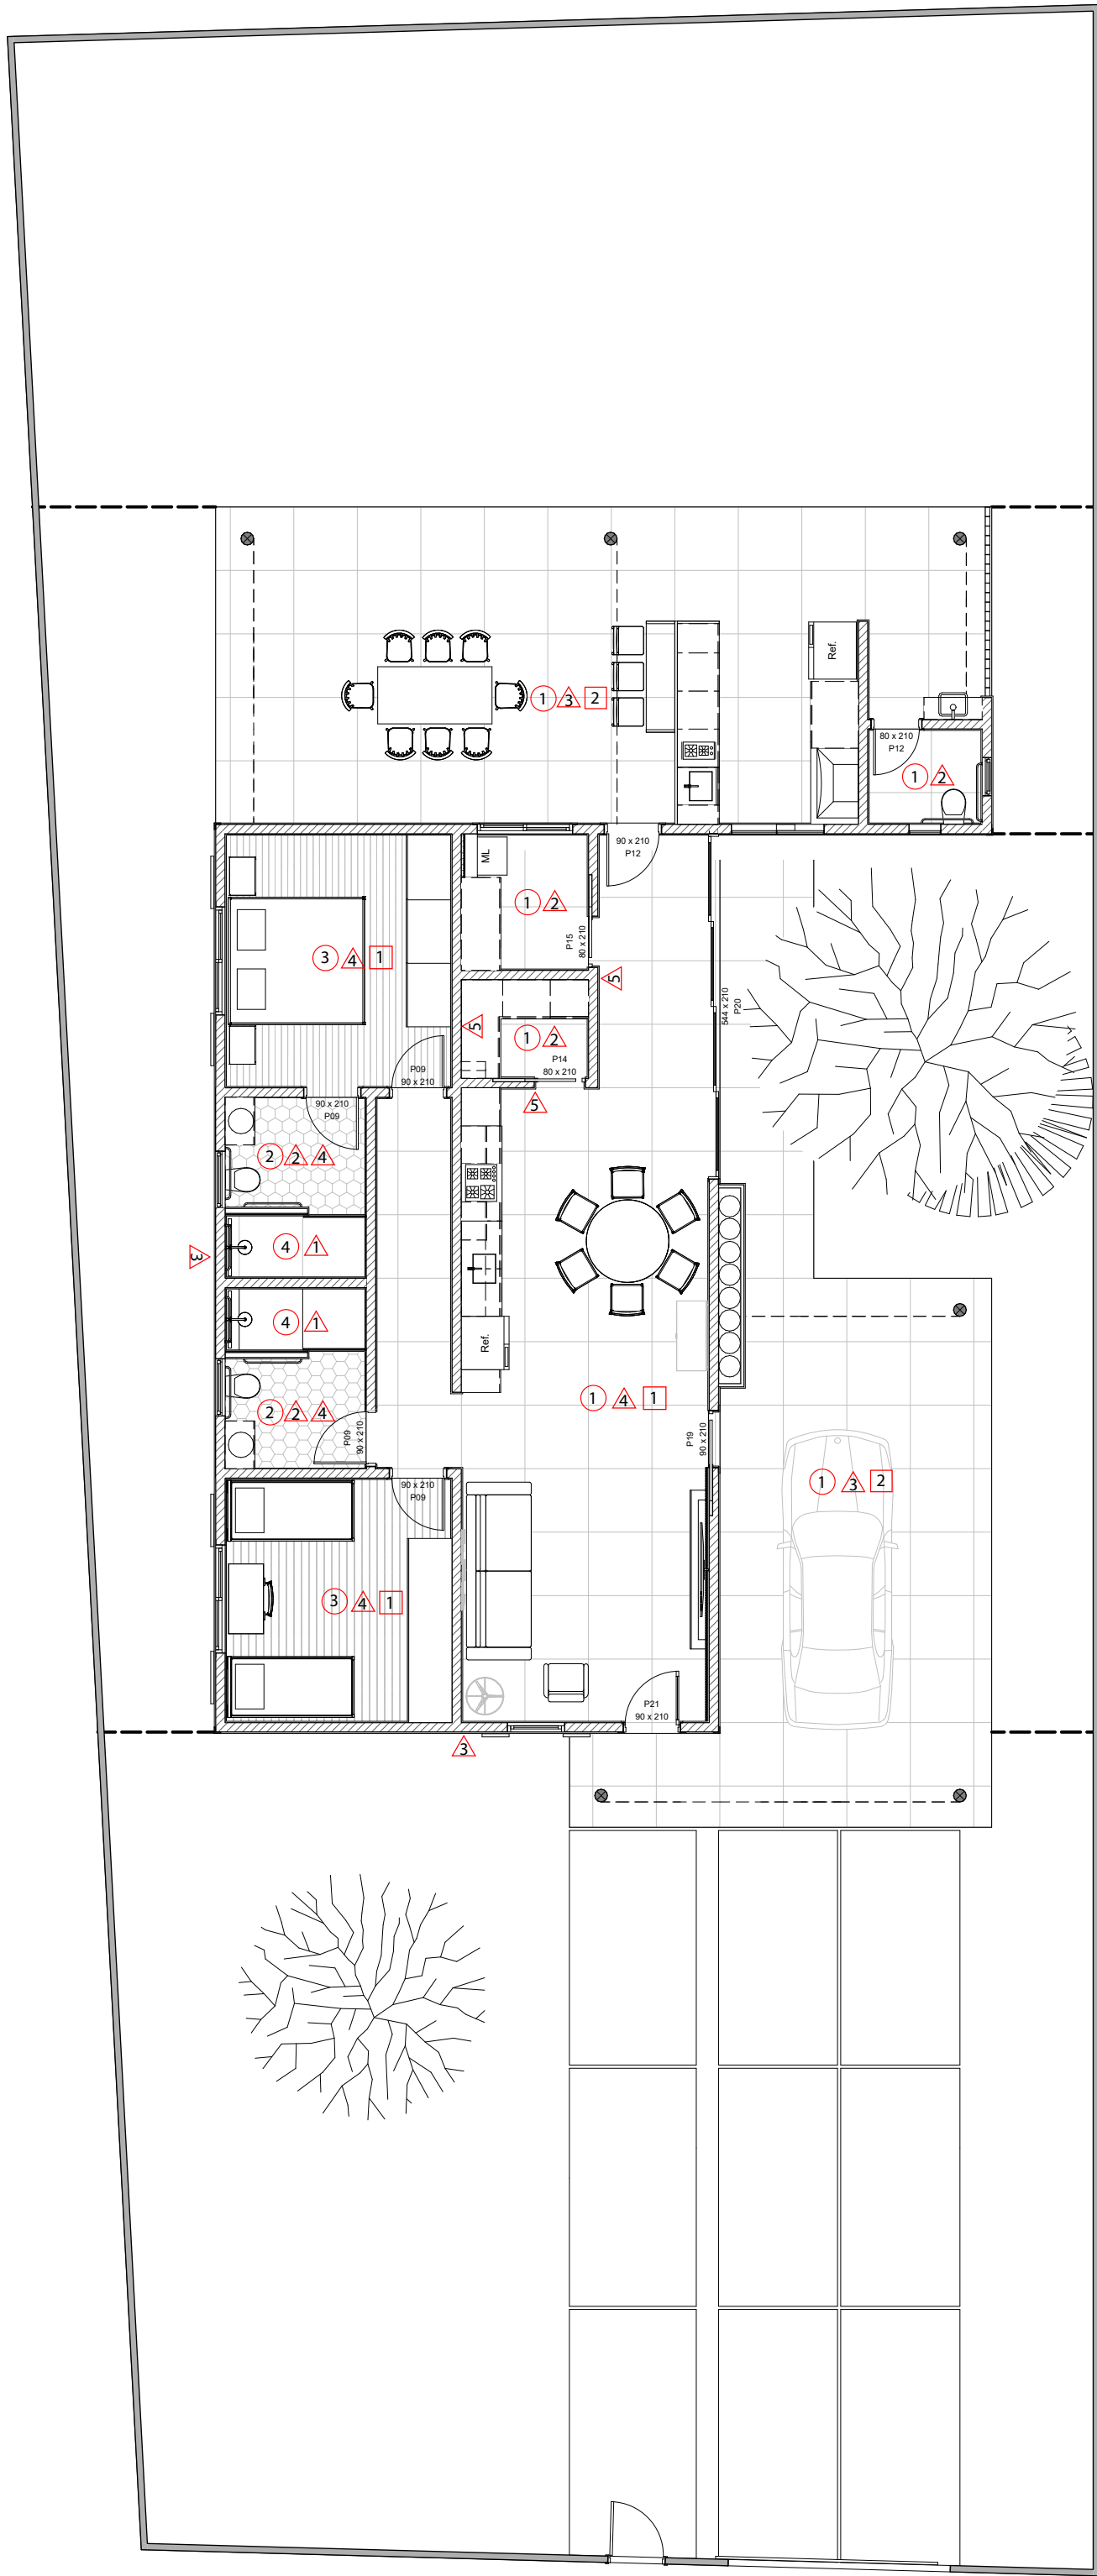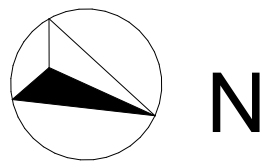

	Piso
	Porecelanto Battuto GR Hard 100x100 Portinari - Junta seca - Rejunte Cinza
	Porecelanto Rima Hexa WH NAT 174,4X174,4 Portinari - Junta seca - Rejunte Cinza
	Revestimento laminado Carvalho
	Granito Andorinha
	Parede
	Granito Andorinha
	Porecelanto Rima Hexa WH NAT 174,4X174,4 Portinari - Junta seca - Rejunte Cinza
	Tinta Pó de Gengibre - Suvinil
	Tinta Gelo seco - Suvinil
	Tinta Trilha da Mata - Suvinil
	Teto
	Gesso
	Telha cerâmica

PROJETO PROJETO EXECUTIVO			
CONTEÚDO LAYOUT E ACABAMENTOS		DESENHO GABRIEL BALLADOR	
DATA 21/04/2024	LOCAL UBERLÂNDIA - MG	ESCALA INDICADA	PRANCHA 01.2

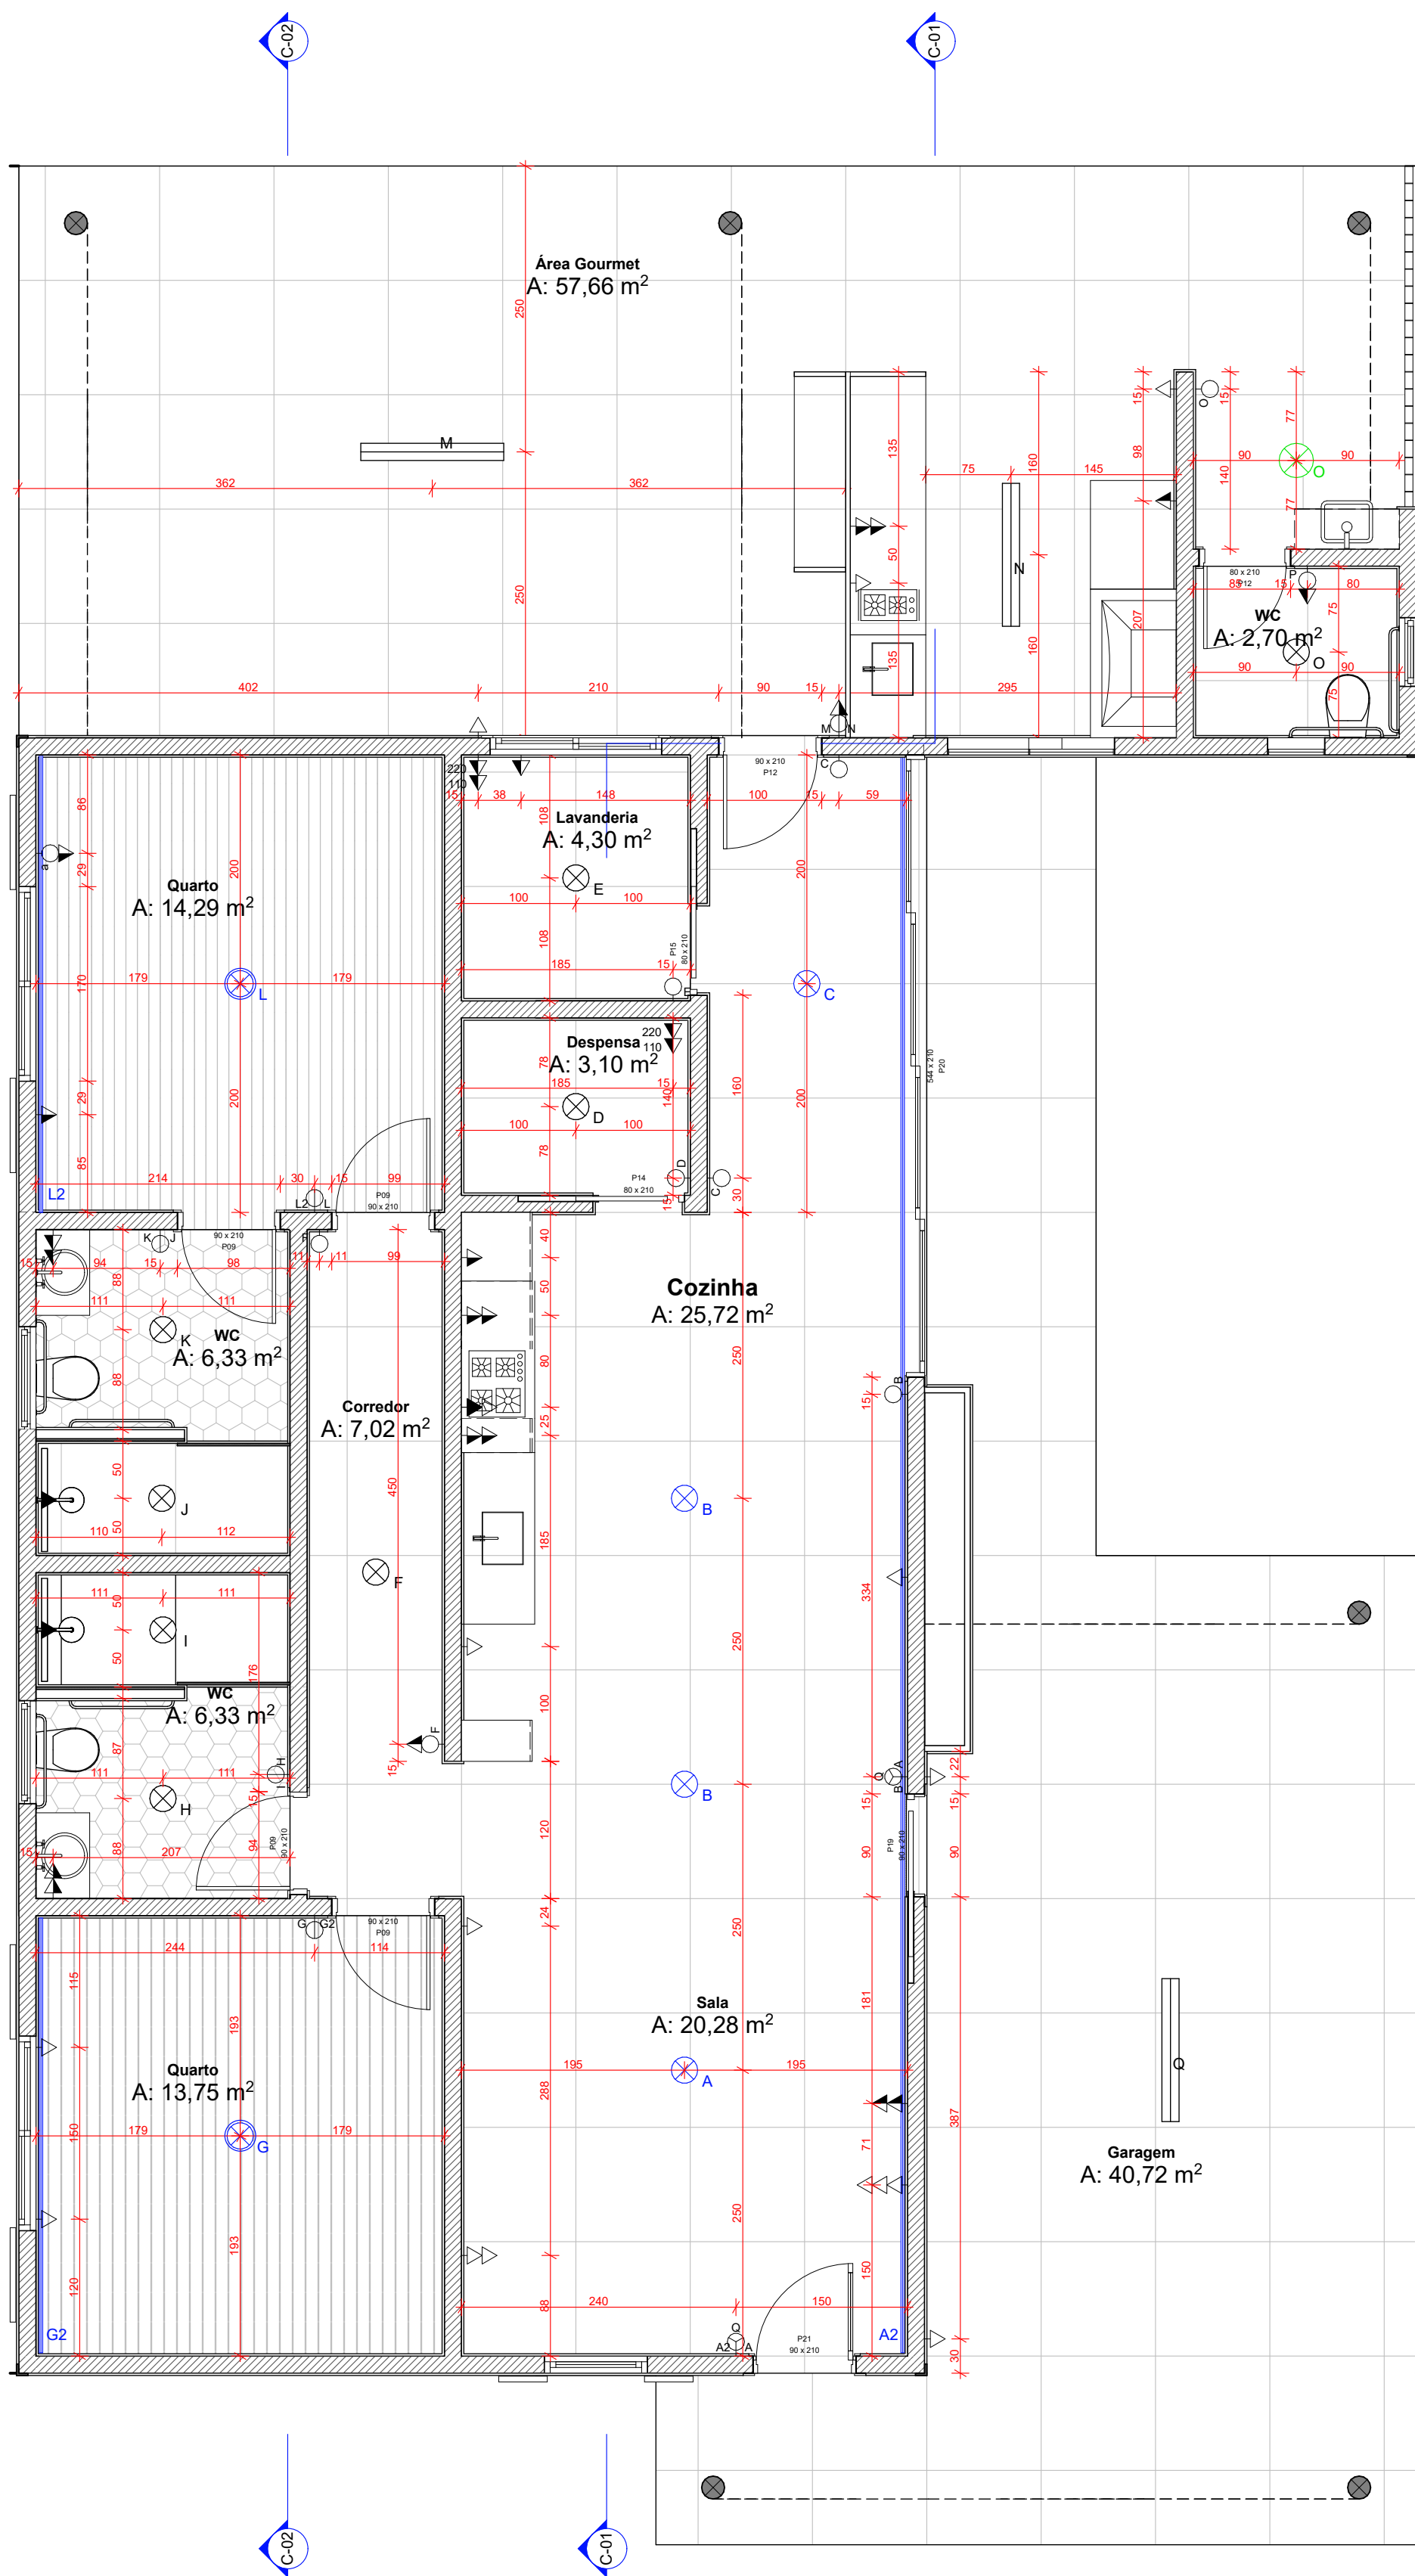

0.

pontos elétricos

Escala: 1:50

Símbolo	Informações	Quant.
	Tomada Baixa	
	Tomada Média	
	Tomada Alta	
	Interruptor	
	Downlight EF75-E 4000K	4
	Downlight EF75-E 3000K	2
	Downlight EF75-S 3000K	8
	Pendente lampada LED 9W 3000K	1
	Pendente T8 duplo 3000K	3
	Fita LED 2700K	3

PROJETO			
PROJETO EXECUTIVO			
CONTEÚDO		DESENHO	
PONTOS ELÉTRICOS E LUMINOTÉCNICO		GABRIEL BALLADOR	
DATA	LOCAL	ESCALA	PRANCHA
21/04/2024	UBERLÂNDIA - MG	INDICADA	01.3




05

Gesso

Escala: 1:50

○	Piso
①	Porecelanto Battuto GR Hard 100x100 Portinari - Junta seca - Rejunte Cinza
②	Porecelanto Rima Hexa WH NAT 174,4X174,4 Portinari - Junta seca - Rejunte Cinza
③	Revestimento laminado Carvalho
④	Granito andorinha
↑	Início da paginação


PROJETO PROJETO EXECUTIVO			
CONTEÚDO PAGINAÇÃO DE PISO		DESENHO GABRIEL BALLADOR	
DATA 21/04/2024	LOCAL UBERLANDIA - MG	ESCALA INDICADA	PRANCHA 01.5

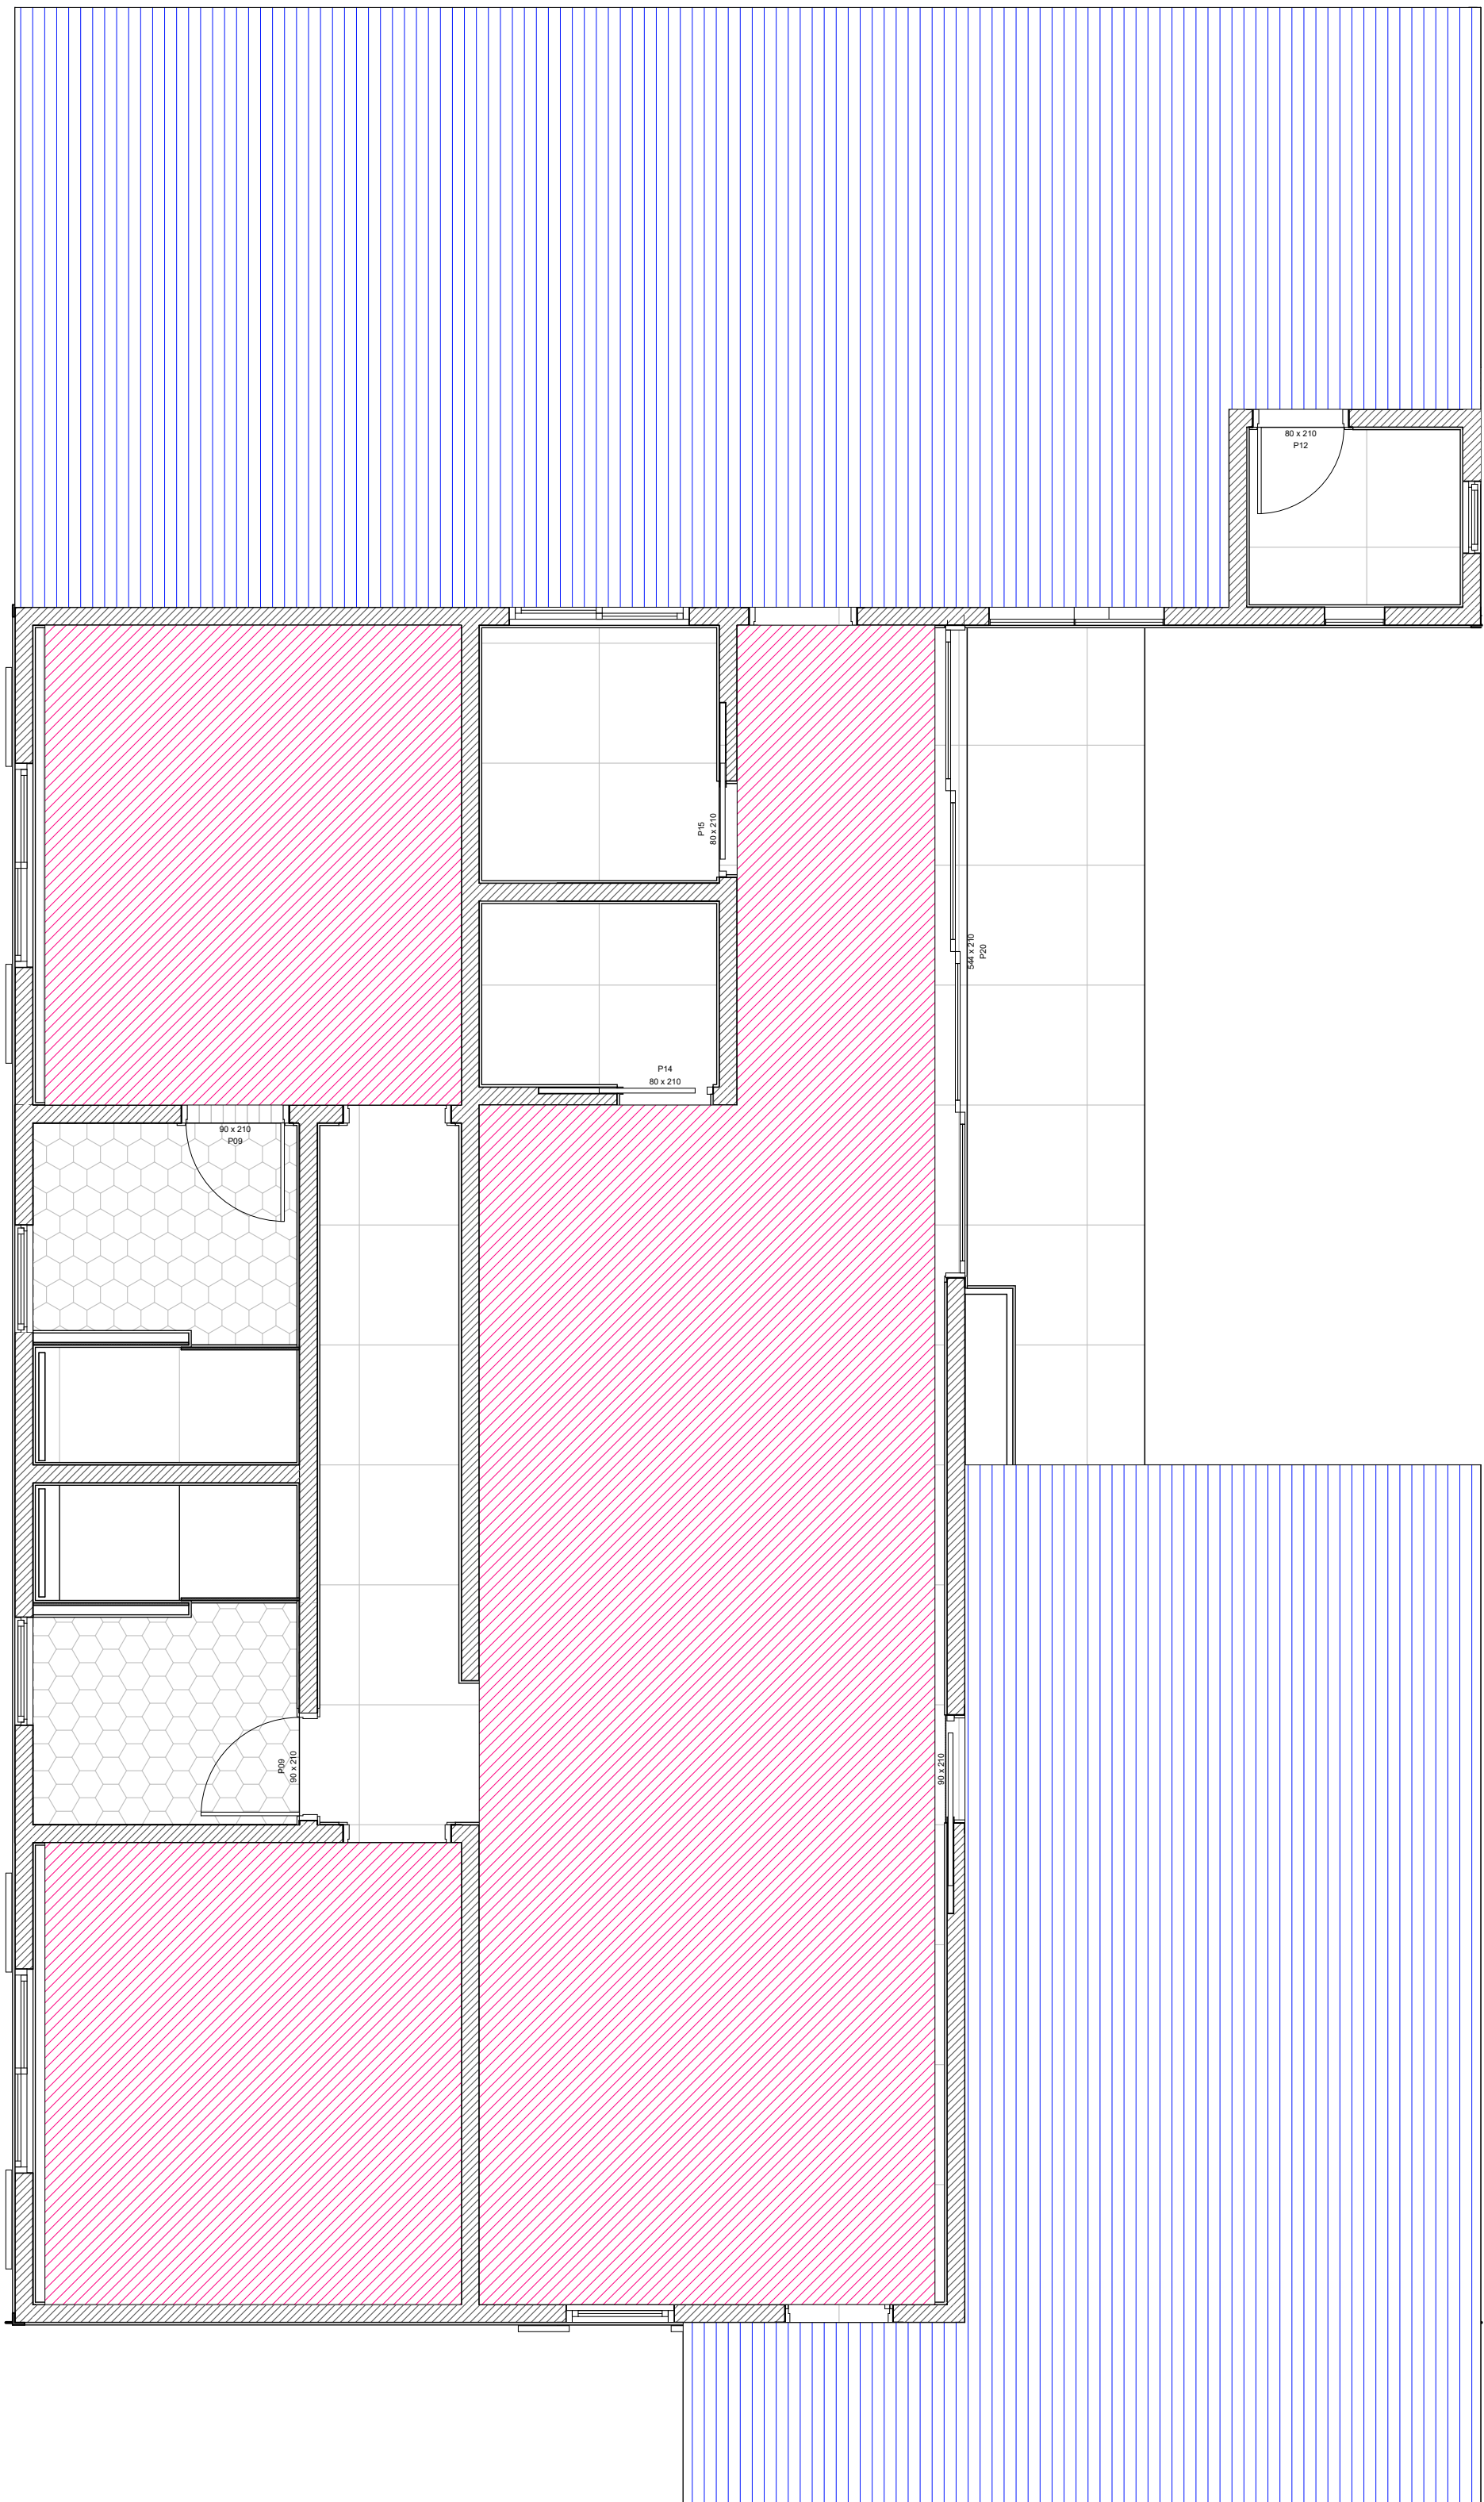


05

Gesso

Escala: 1:50

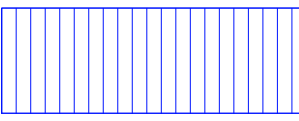
Símbolo	Informações
	Gesso
	Telha Cerâmica

PROJETO PROJETO EXECUTIVO			
CONTEÚDO GESSO		DESENHO GABRIEL BALLADOR	
DATA 21/04/2024	LOCAL UBERLANDIA - MG	ESCALA INDICADA	PRANCHA 05

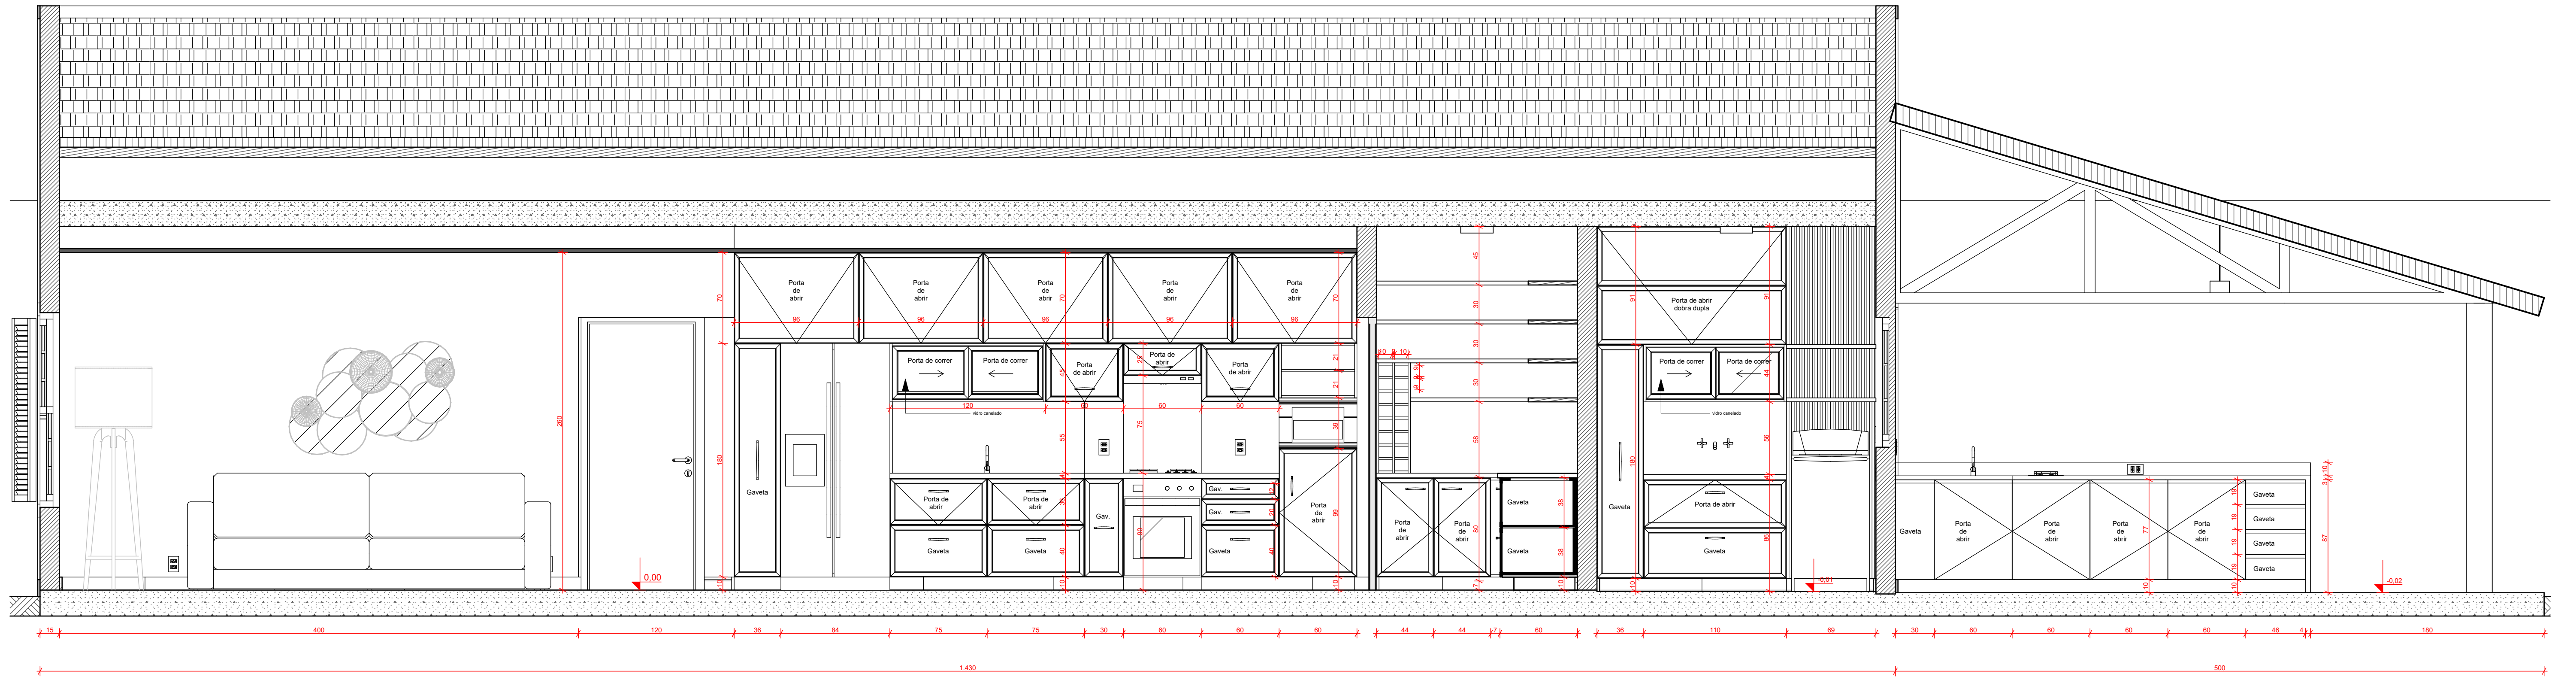

C-01

Corte 1
Escala: 1:25

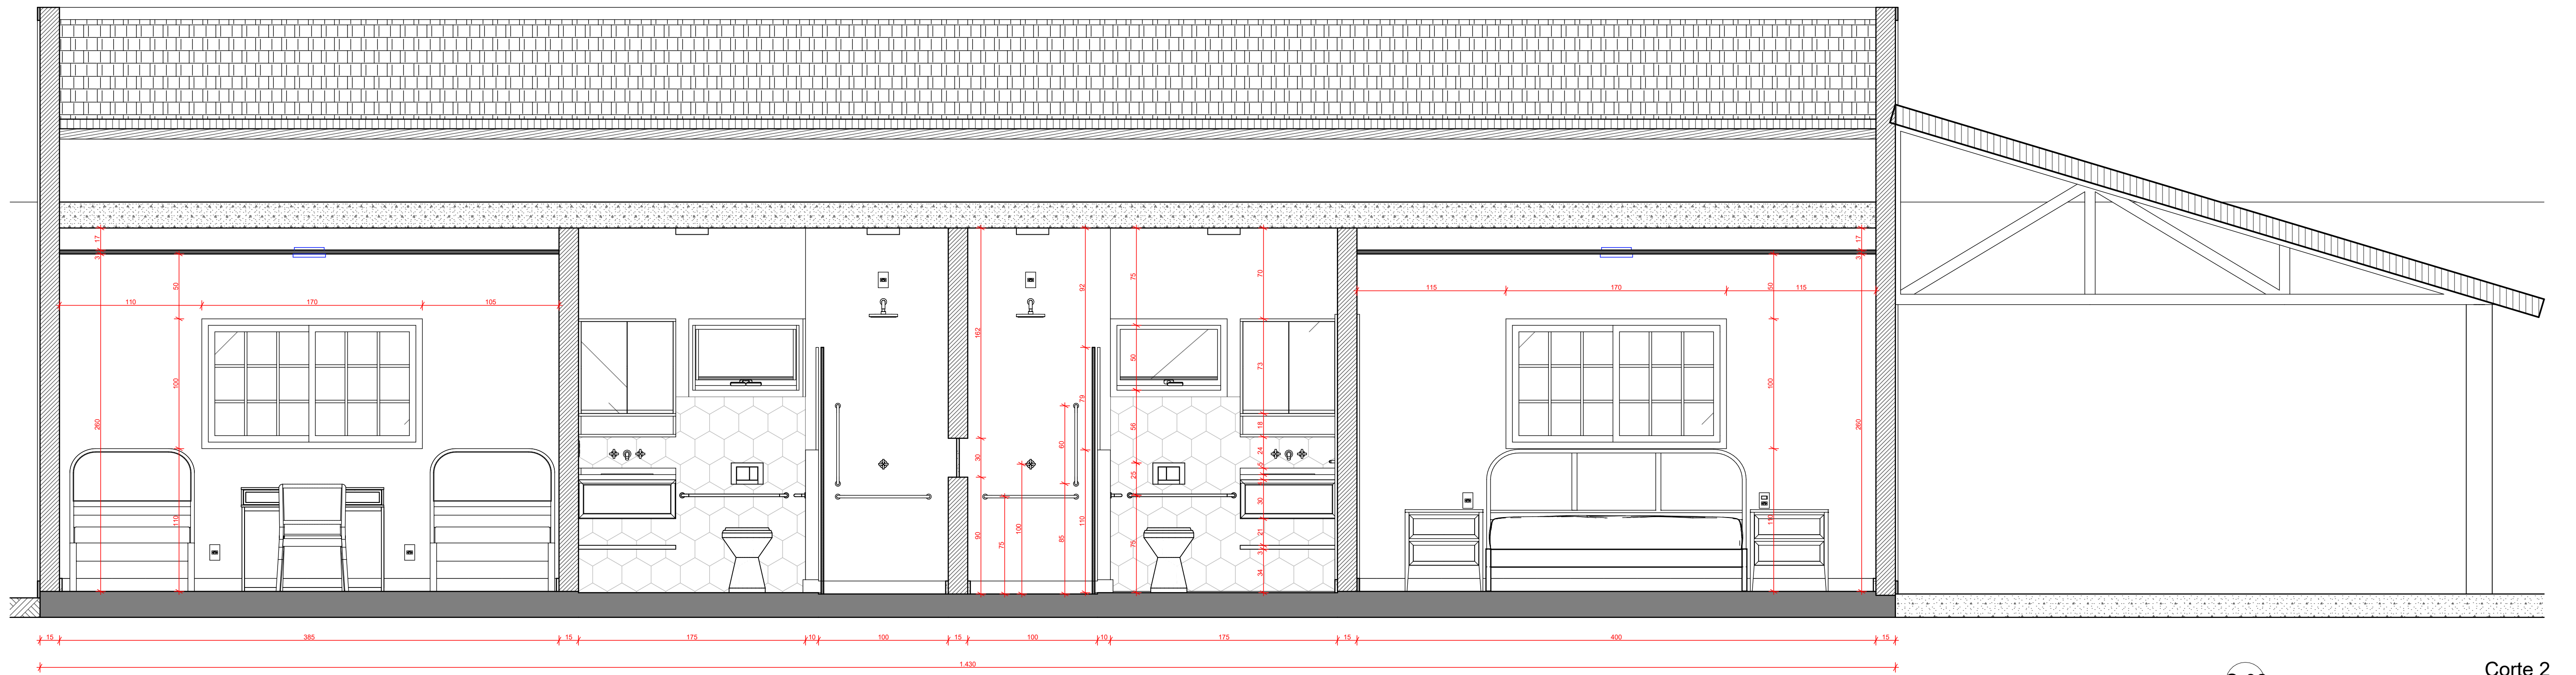

C-02

Corte 2
Escala: 1:25

PROJETO PROJETO EXECUTIVO			
CONTEÚDO CORTES		DESENHO GABRIEL BALLADOR	
DATA 21/04/2024	LOCAL UBERLÂNDIA - MG	ESCALA INDICADA	PRANCHA 01.6