



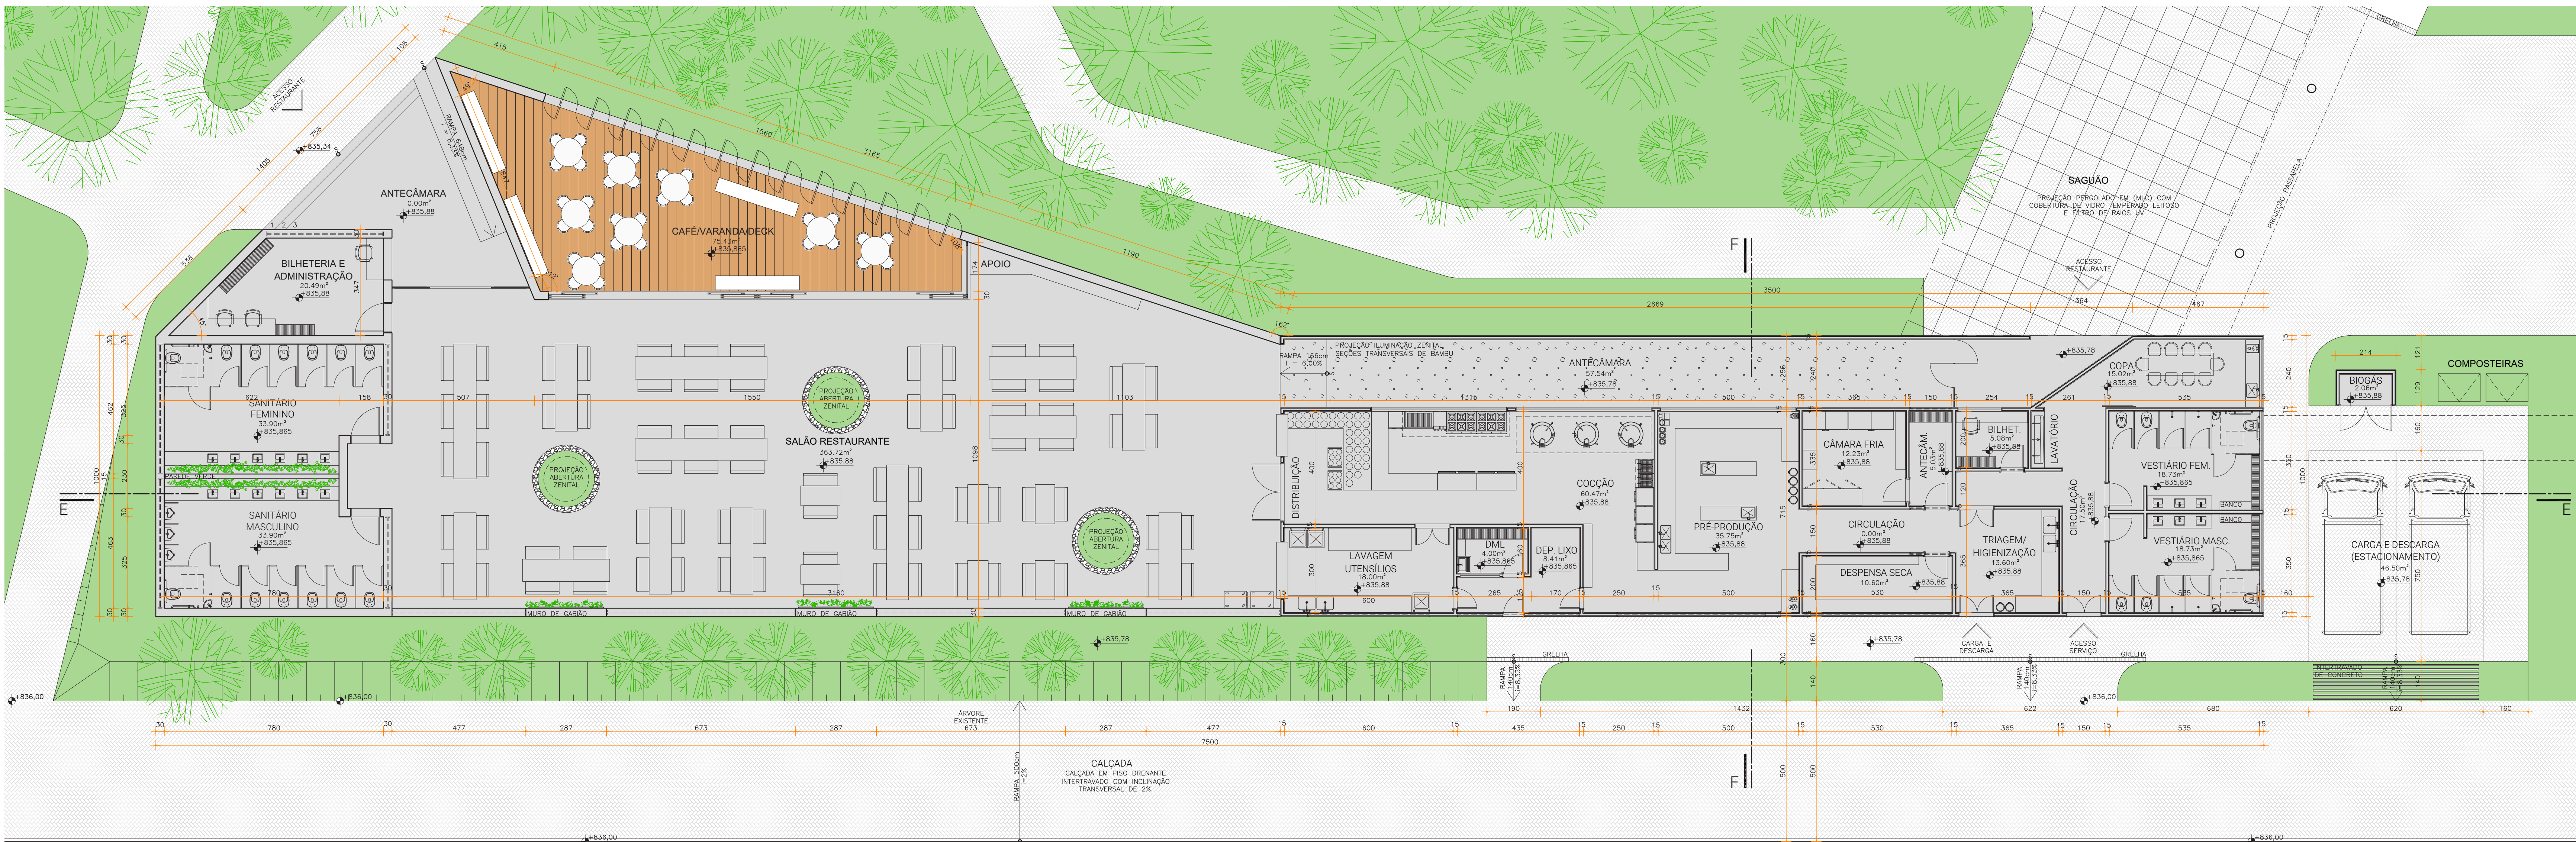


PLANTA TÉRREO
1:100

RUA LÚCIA FONSECA ATTÍE

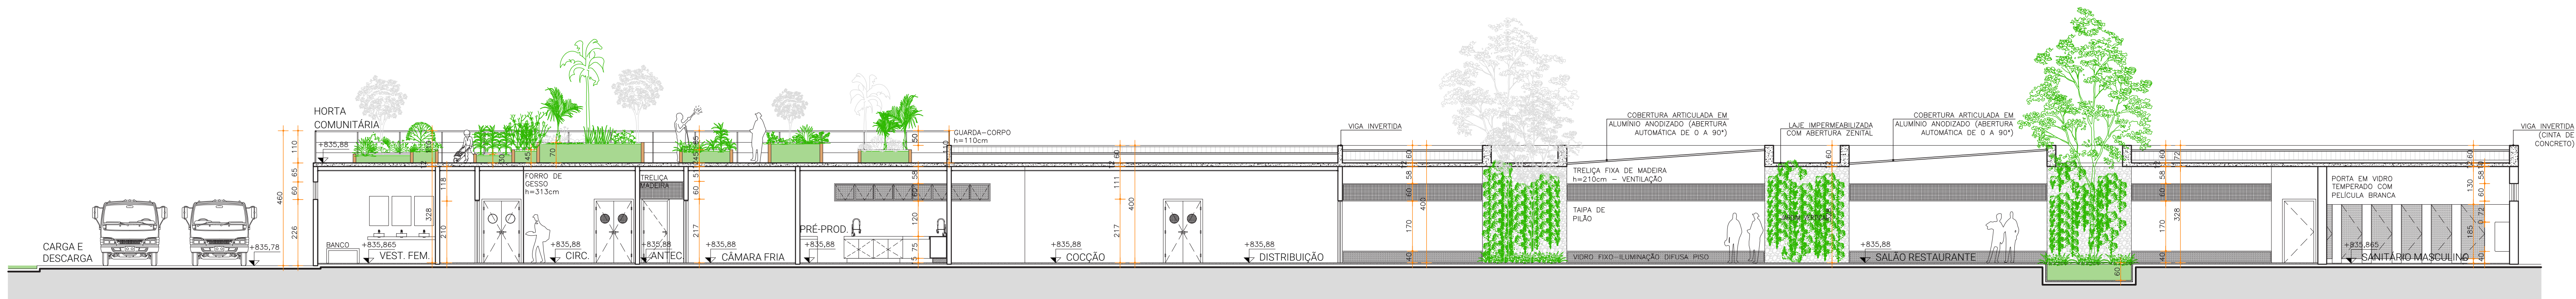

CORTE EE
1:100

CORTE FF
1:100

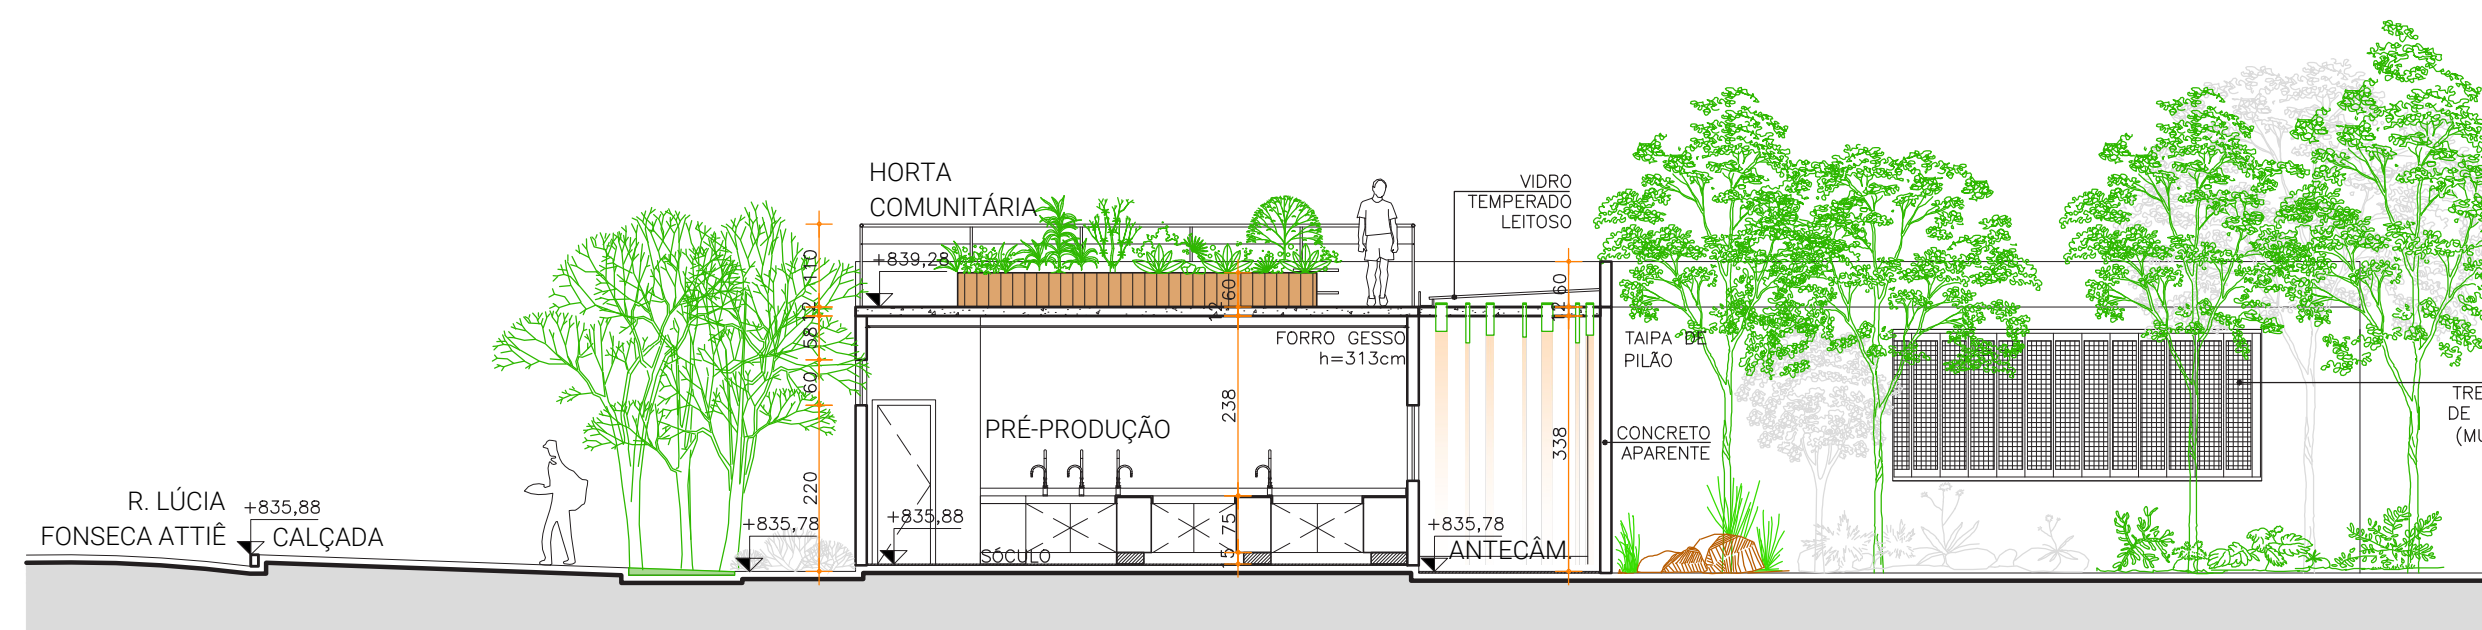

UNIVERSIDADE FEDERAL DE UBERLÂNDIA
FACULDADE DE ARQUITETURA URBANISMO E DESIGN - FAUeD
TRABALHO FINAL DE GRADUAÇÃO - TFG

RESTAURANTE-ESCOLA DO CERRADO
Ensaio sobre uma gastronomia para a libertação
Orientando: Caio Augusto Alves Silva
Orientadora: Profª. Dra. Giovanna T. Damis Vital

TÉRREO RESTAURANTE | CORTE EE | CORTE FF

