
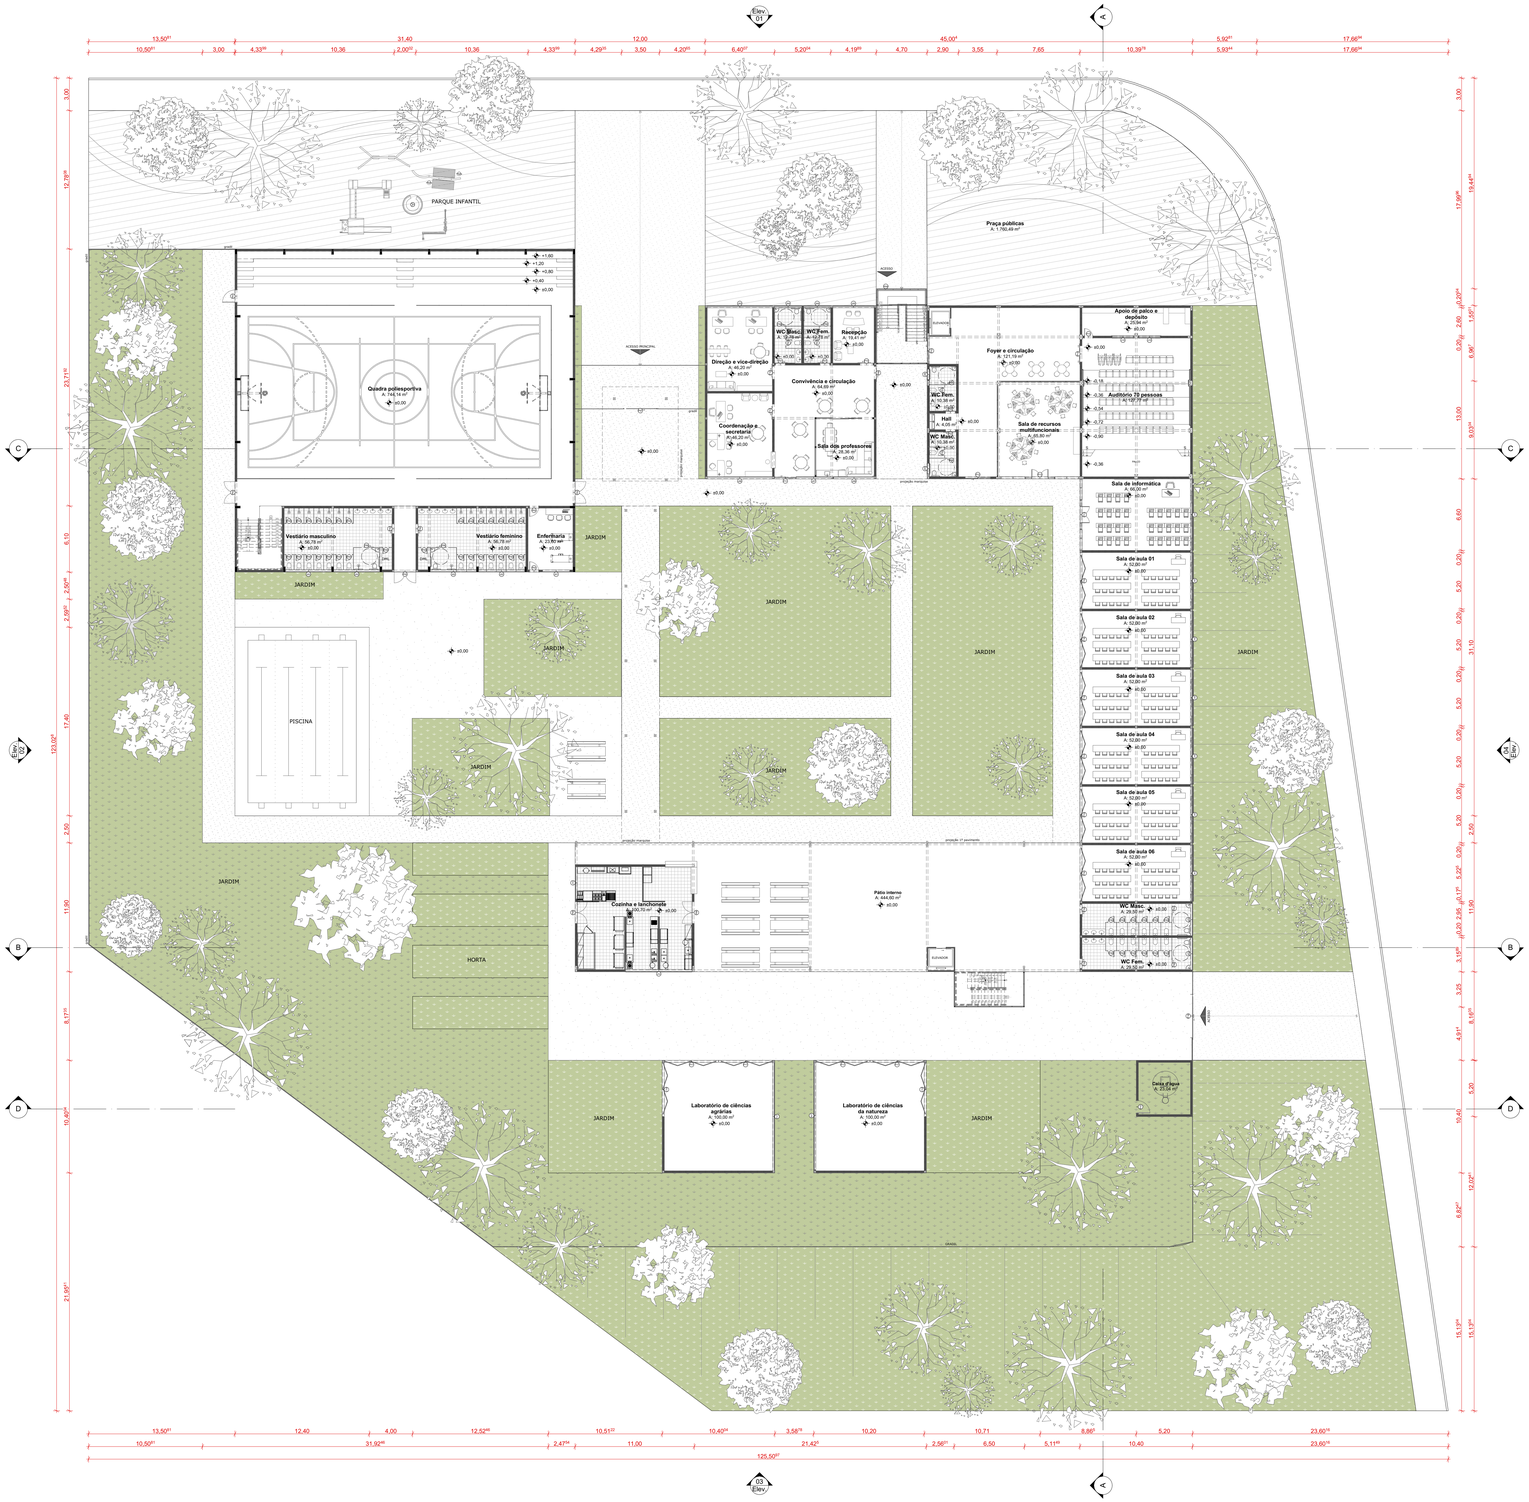


IMPLANTAÇÃO
1-200

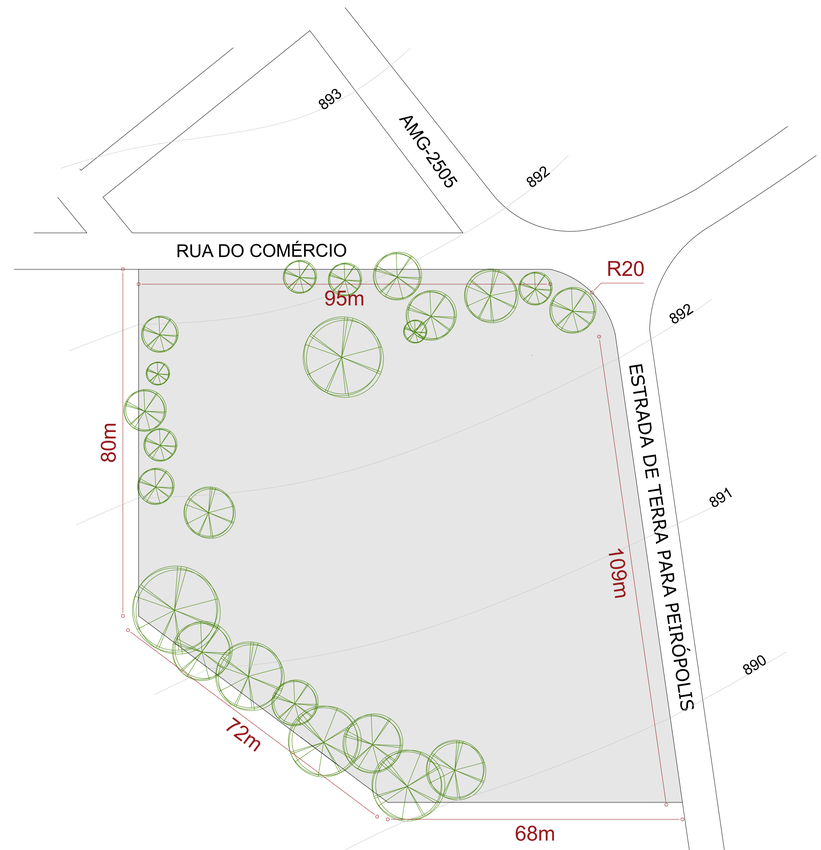

SITUAÇÃO
1-500


QUADRO DE ÁREAS E RESTRIÇÕES


TÉRREO: 2874m²
PRIMEIRO PAVIMENTO: 947
ÁREA CONSTRUÍDA TOTAL: 3821m²
ÁREA DO TERRENO: 13000m²
COEFICIENTE DE APROVEITAMENTO MÁXIMO: 0,3
ÁREA TOTAL POSSÍVEL DE SER CONSTRUÍDA: 3900m²
TAXA DE OCUPAÇÃO MÁXIMA: 70%
TAXA DE OCUPAÇÃO ADOTADA: 25%
TAXA DE PERMEABILIDADE ADOTADA: 75%

ESCOLA PARA A ÁREA RURAL DE UBERABA- MG


Universidade Federal de Uberlândia - UFU
Faculdade de Arquitetura Urbanismo e Design - FAUeD
Discente: VICTORYA MASSINI PRATA
Orientador: ADRIANO TOMITÃO CANAS

Situação e implantação
ESCALA INDICADA

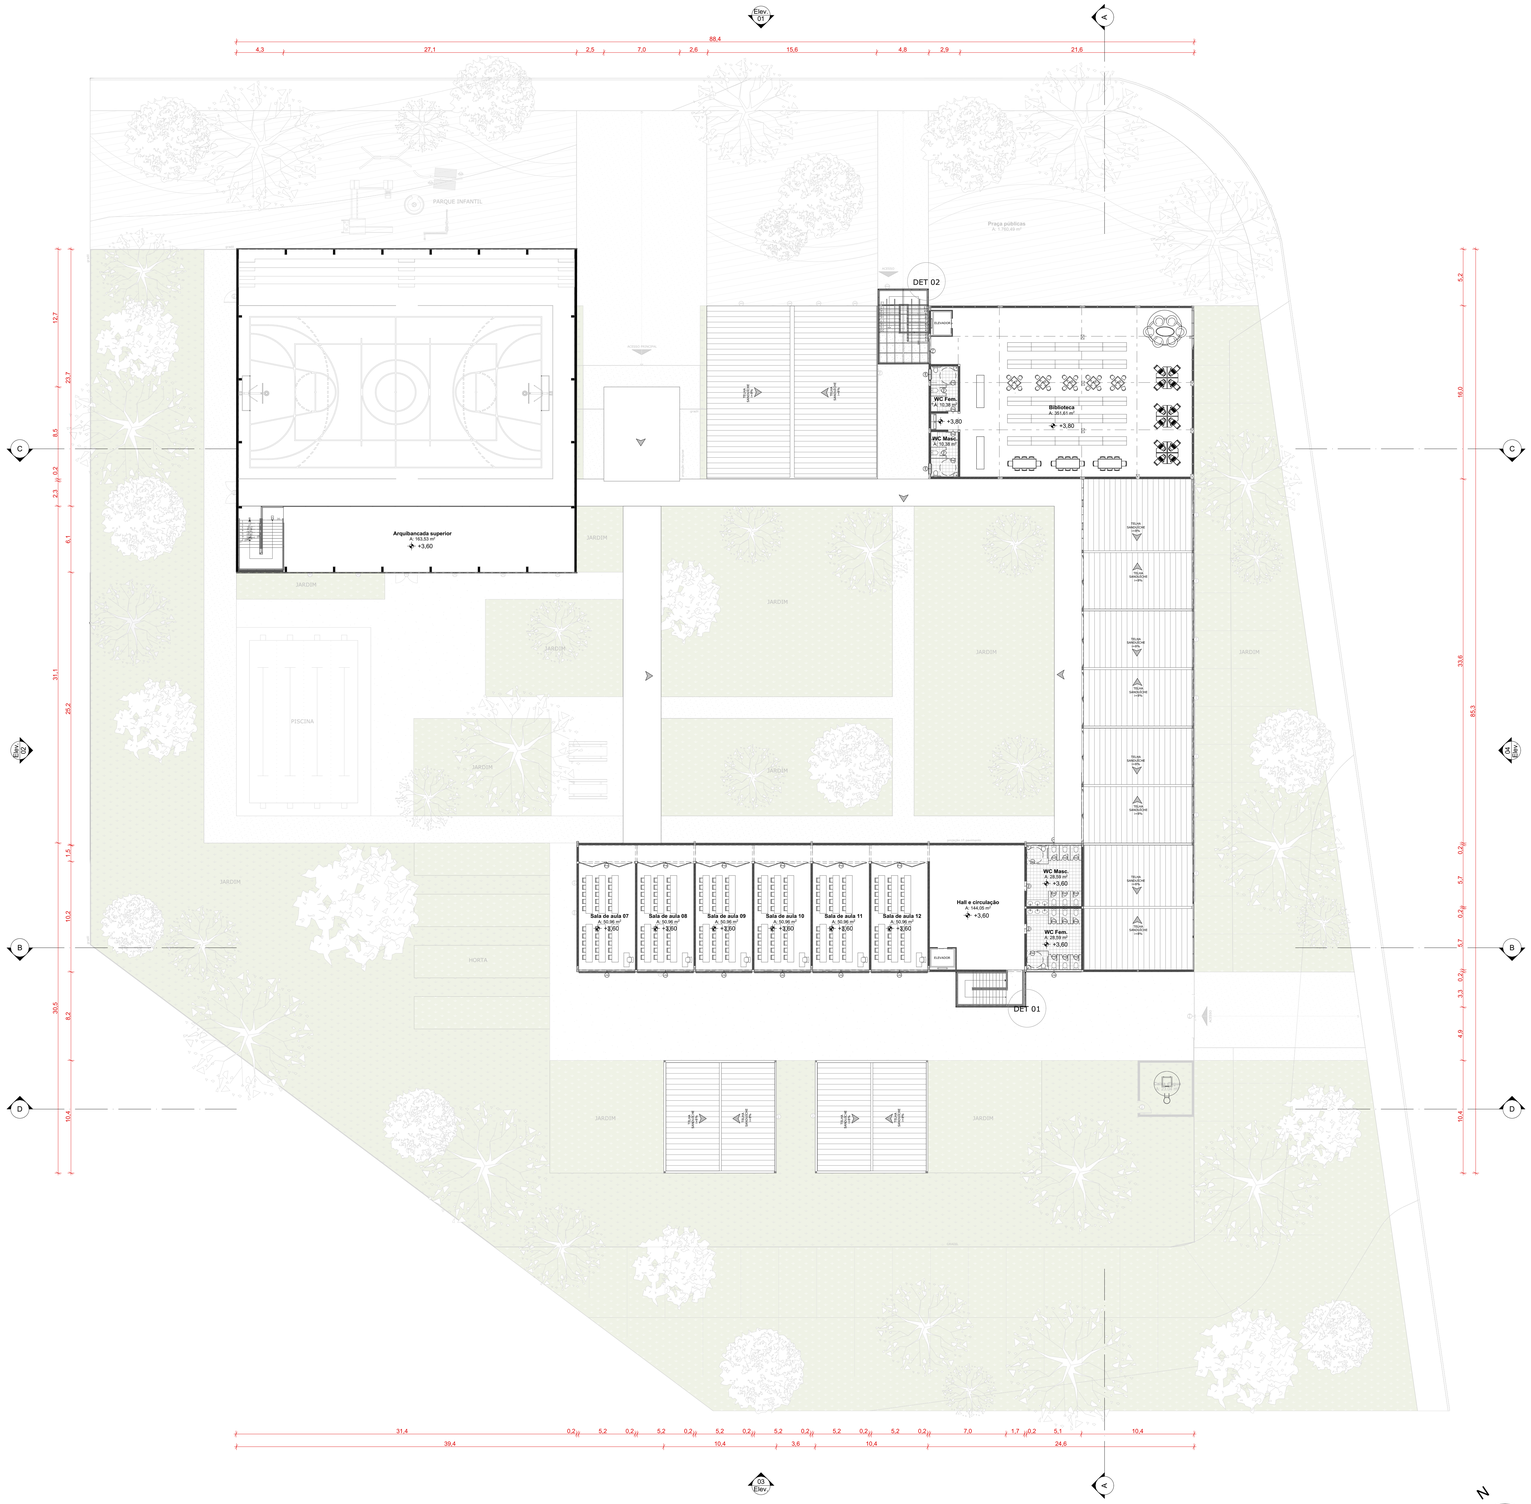

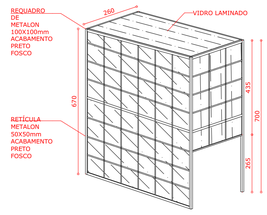

DET 01
1-100

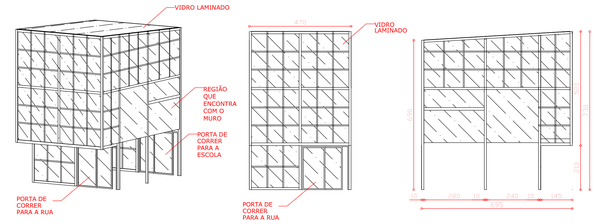

DET 02
1-100

PRIMEIRO PAVIMENTO
1-200

Mapa de Janelas

ID de Eleme...	Quantidade	Tamanho L x A
J01	1	2,50×1,30
J02	4	4,25×1,30
J03	1	6,00×1,00
J04	2	2,50×1,00
J05	1	3,80×1,00
J06	1	6,00×1,20
J07	1	3,20×1,20
J08	1	3,75×1,20
J09	4	1,00×1,00
J10	1	6,60×1,50
J10	12	5,20×1,50
J11	2	2,97×0,90
J12	1	6,15×0,90
J13	1	2,95×0,90
J14	2	10,00×1,00
J15	2	2,00×0,60
J16	2	5,06×1,30


Mapa de Portas

ID	Quantidade	Tamanho L x A
P01	2	1,20×2,40
P02	3	2,00×2,40
P03	2	0,90×2,40
P04	12	0,90×2,40
P05	62	0,60×1,80
P06	12	0,90×2,00
P07	1	3,00×3,00
P08	2	2,00×2,50
P09	1	1,20×2,40
P10	3	1,20×2,40
P11	1	2,00×2,30
P12	3	2,35×3,00
P13	2	2,70×3,00
P14	1	1,50×2,40
P15	1	0,80×2,10
P16	12	5,20×3,00
P17	6	5,00×3,00
P18	1	4,00×3,00

ESCOLA PARA A ÁREA RURAL DE UBERABA- MG

Universidade Federal de Uberlândia - UFU
Faculdade de Arquitetura Urbanismo e Design - FAUeD
Discente: VICTORYA MASSINI PRATA
Orientador: ADRIANO TOMITÃO CANAS

Primeiro Pavimento
ESCALA INDICADA

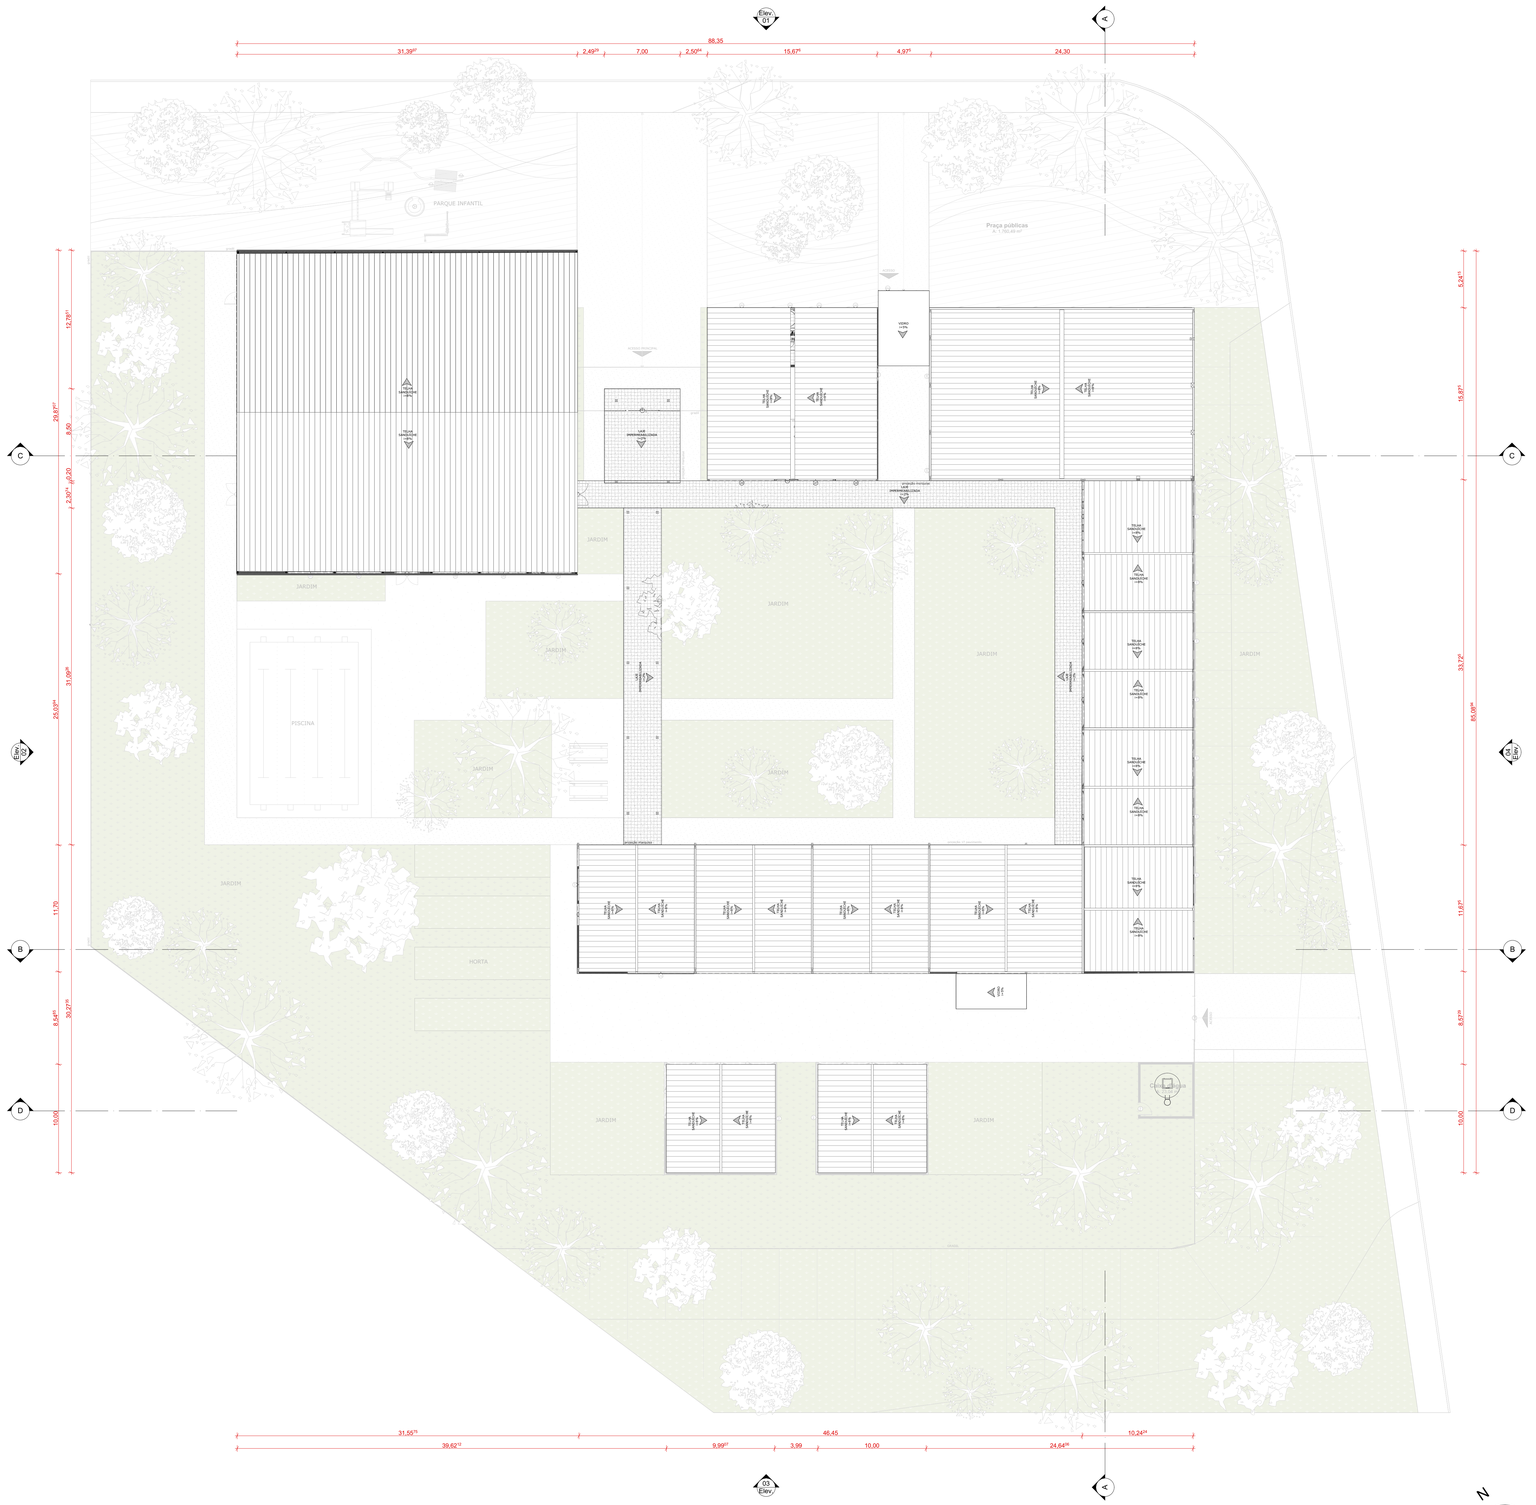

COBERTURA
1-200

N

ESCOLA PARA A ÁREA RURAL DE UBERABA- MG


Universidade Federal de Uberlândia - UFU
Faculdade de Arquitetura Urbanismo e Design - FAUeD
Discente: VICTORYA MASSINI PRATA
Orientador: ADRIANO TOMITÃO CANAS

Cobertura


ESCALA INDICADA




CORTE AA
1-200

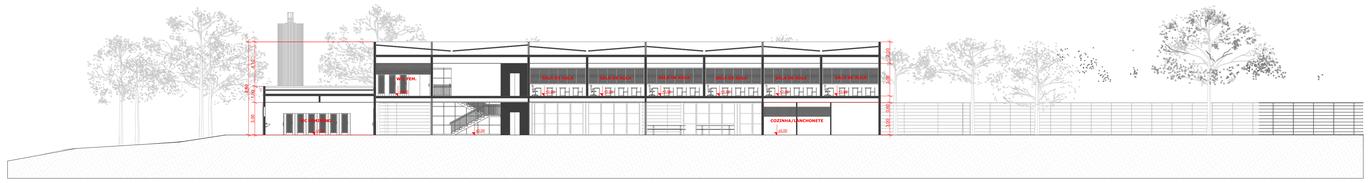

CORTE BB
1-200

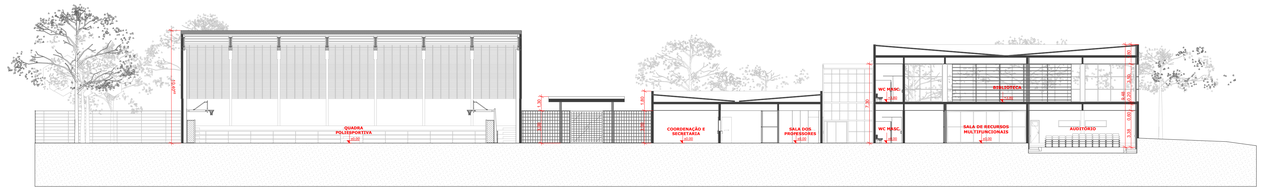

CORTE CC
1-200

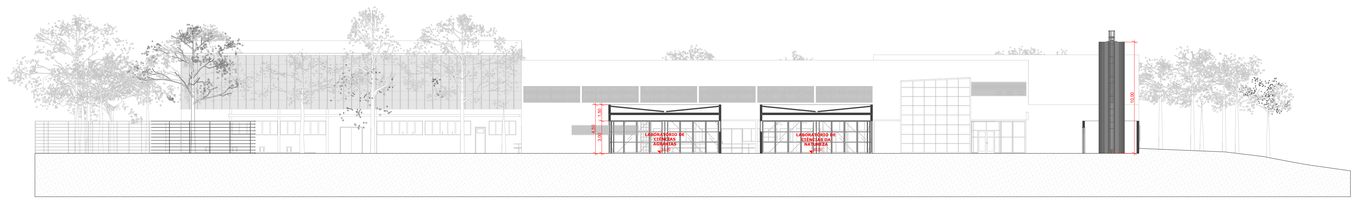


CORTE DD
1-200

ESCOLA PARA A ÁREA RURAL DE UBERABA- MG

Universidade Federal de Uberlândia - UFU
Faculdade de Arquitetura Urbanismo e Design - FAUeD
Discente: VICTORYA MASSINI PRATA
Orientador: ADRIANO TOMITÃO CANAS

Cortes


ESCALA INDICADA

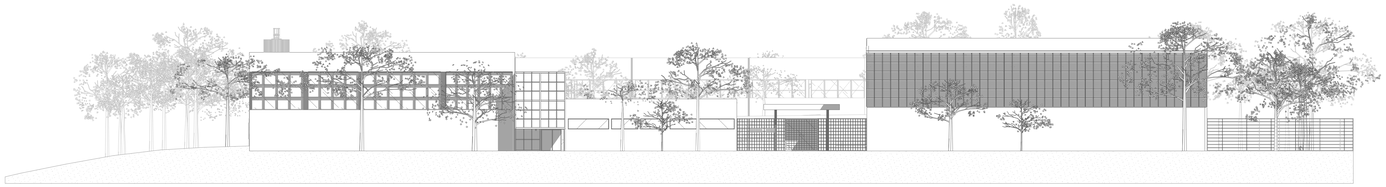


ELEVAÇÃO 01
1-200



ELEVAÇÃO 02
1-200

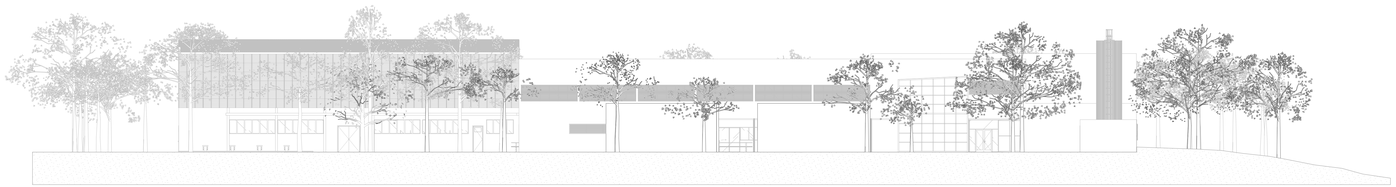

ELEVAÇÃO 03
1-200

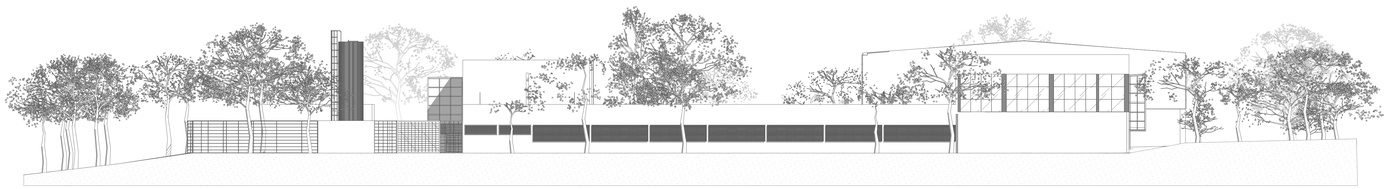

ELEVAÇÃO 04
1-200

ESCOLA PARA A ÁREA RURAL DE UBERABA- MG

Universidade Federal de Uberlândia - UFU
Faculdade de Arquitetura Urbanismo e Design - FAUeD
Discente: VICTORYA MASSINI PRATA
Orientador: ADRIANO TOMITÃO CANAS

Elevações

ESCALA INDICADA