


CENTRO ESPIRITA — FÉ, ESPERANÇA E CARIDADE
SANATORIO ESPIRITA DE UBERLÂNDIA

— PLANTA CADASTRAL - ESCALA - 1:100 —

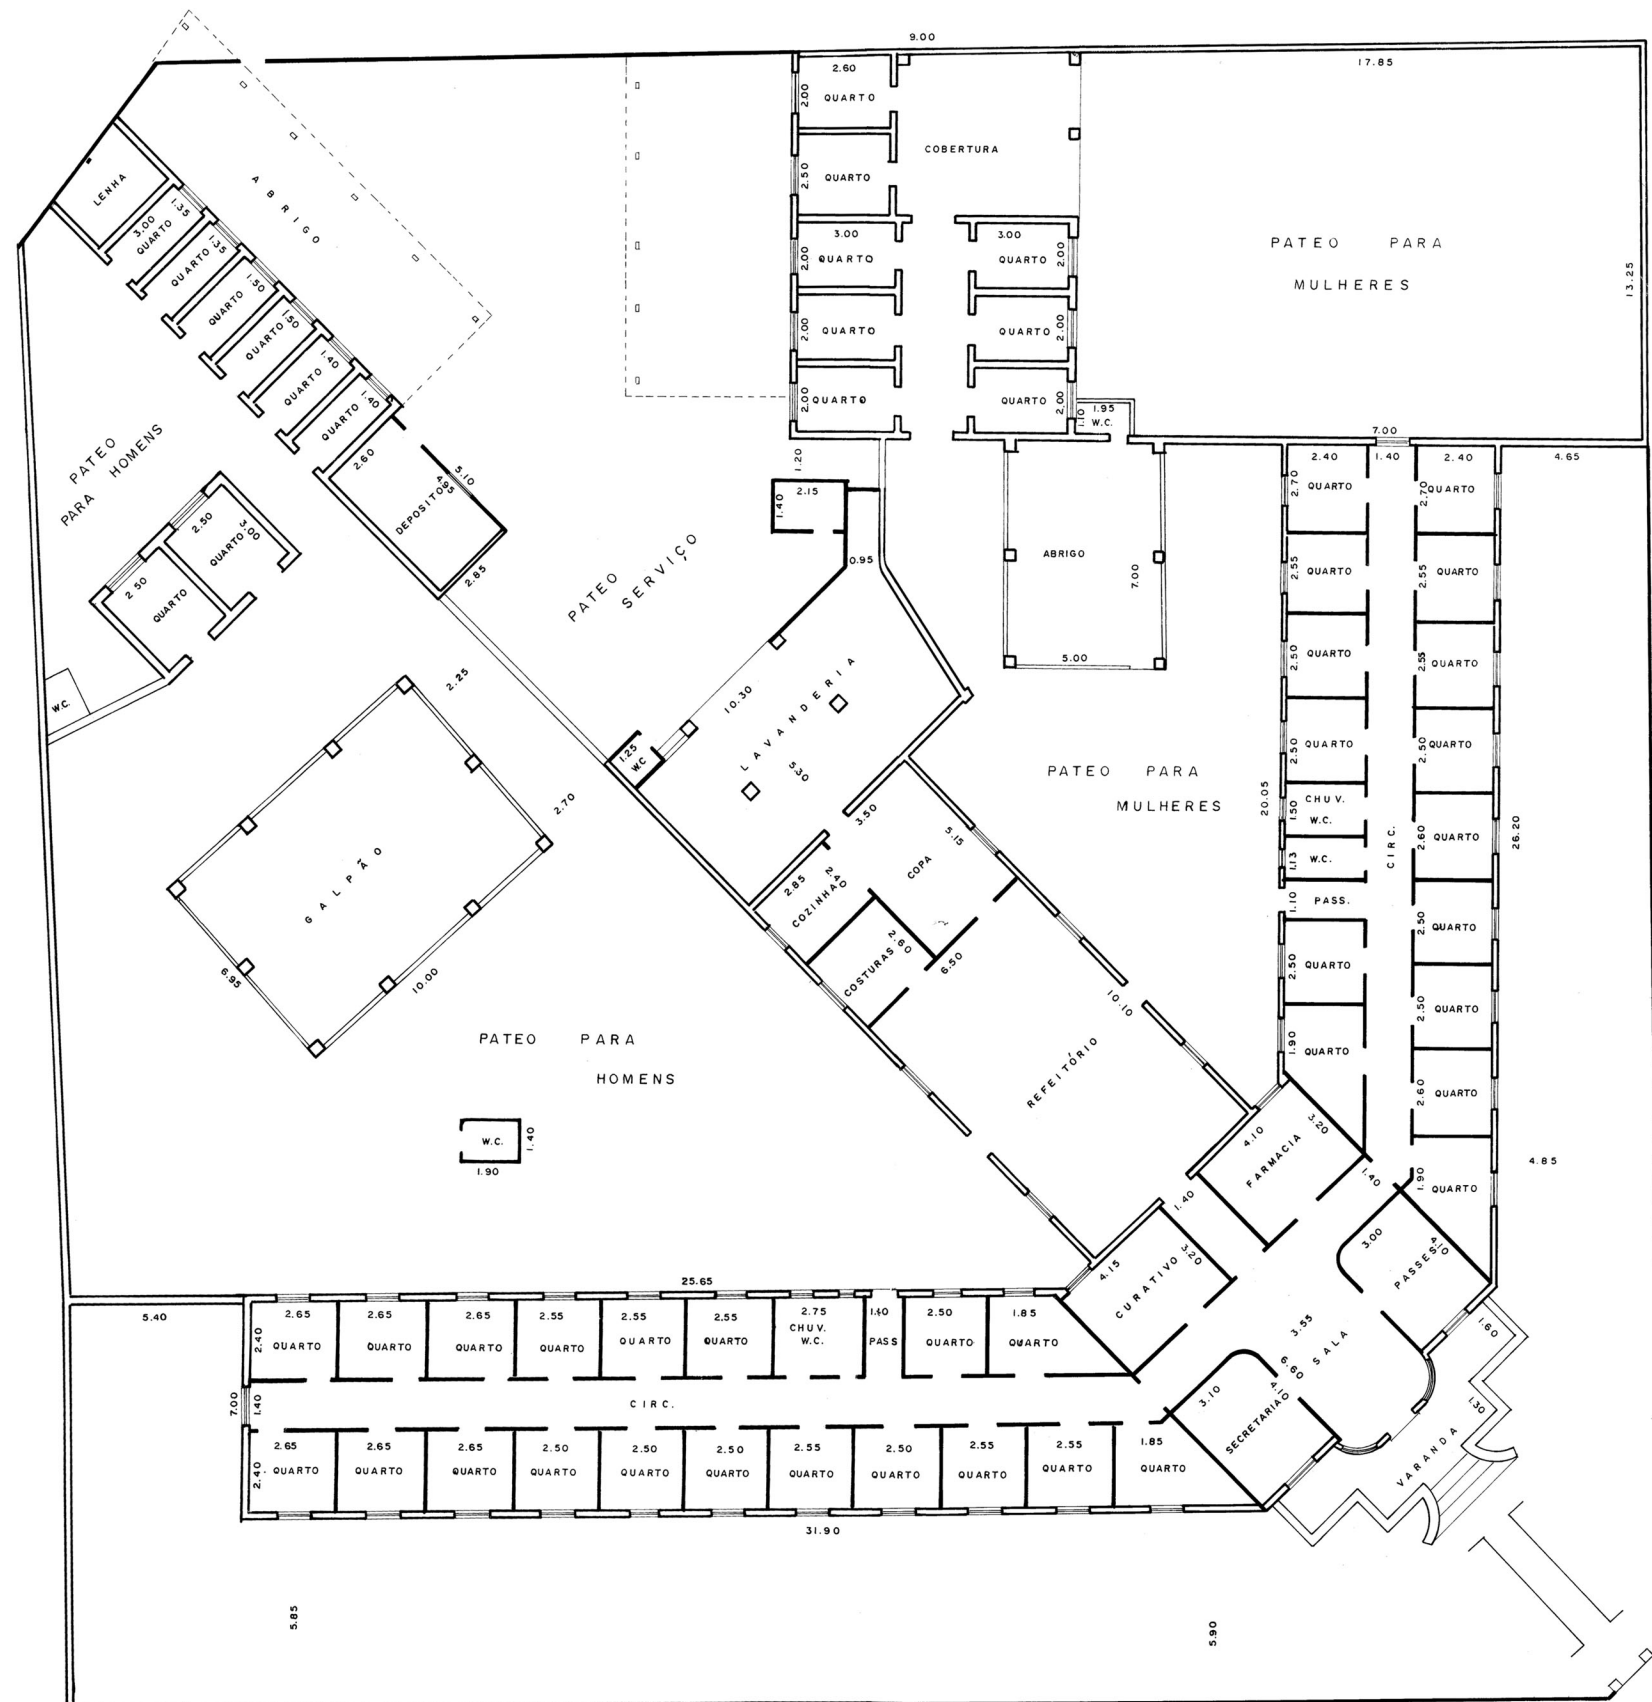

AV. VASCONCELOS COSTA

AV. MELO VIANA